

ÜBERBAUUNGSPLAN

HAUPTSTRASSE-BIELSTRASSE

PLAN NR. 8

MASSSTAB 1:500

NIDAU, 30. MAI 1980

DER VORLIEGENDE PLAN WURDE AUFGRUND DER EINSPRACHEN
ABGEÄNDERT. ER ERSETZT DEN AUFLAGEPLAN NR. 8 VOM 28.2.1977

DER PROJEKTVERFASSER:

INGENIEUR- UND VERMESSUNGSBUREAU
B. KAUTER 2560 NIDAU

GENEHMIGUNGSVERMERKE

VORPRÜFUNG VOM 4. MAI 1977
PUBLIKATION IM AMTSBLATT VOM 14. SEPT. 1977, IM AMTSANZEIGER VOM 16. SEPT. 1977
ÖFFENTLICHE PLANAUFLEGE
VOM 14. SEPT. BIS 13. OKT. 1977
ERLEDIGTE EINSPRACHEN: 15
UNERLEDIGTE EINSPRACHEN: 11
RECHTSVERWAHRUNGEN: 1

BESCHLOSSEN DURCH DEN GEMEINDERAT AM 28. JULI, 24. NOV. 1977

BESCHLOSSEN DURCH DIE
EINWOHNERGEMEINDE BRÜGG


AM 16. DEZ 1977 MIT 88 JA
26 NEIN


NAMENS DER EINWOHNERGEMEINDE
PRÄSIDENT SEKRETAR

DIE RICHTIGKEIT DIESER ANGABEN BESCHENIGT
BRÜGG, DEN 25. MAI 1979 DER GEMEINDESCHREIBER

GENEHMIGT DURCH DIE KANT.
BAUDIREKTION

GENEHMIGT mit Änderungen
gemäss Beschluss vom 31. OKT. 1985
BAUDIREKTION DES KANTONS BERN
Der Direktor:

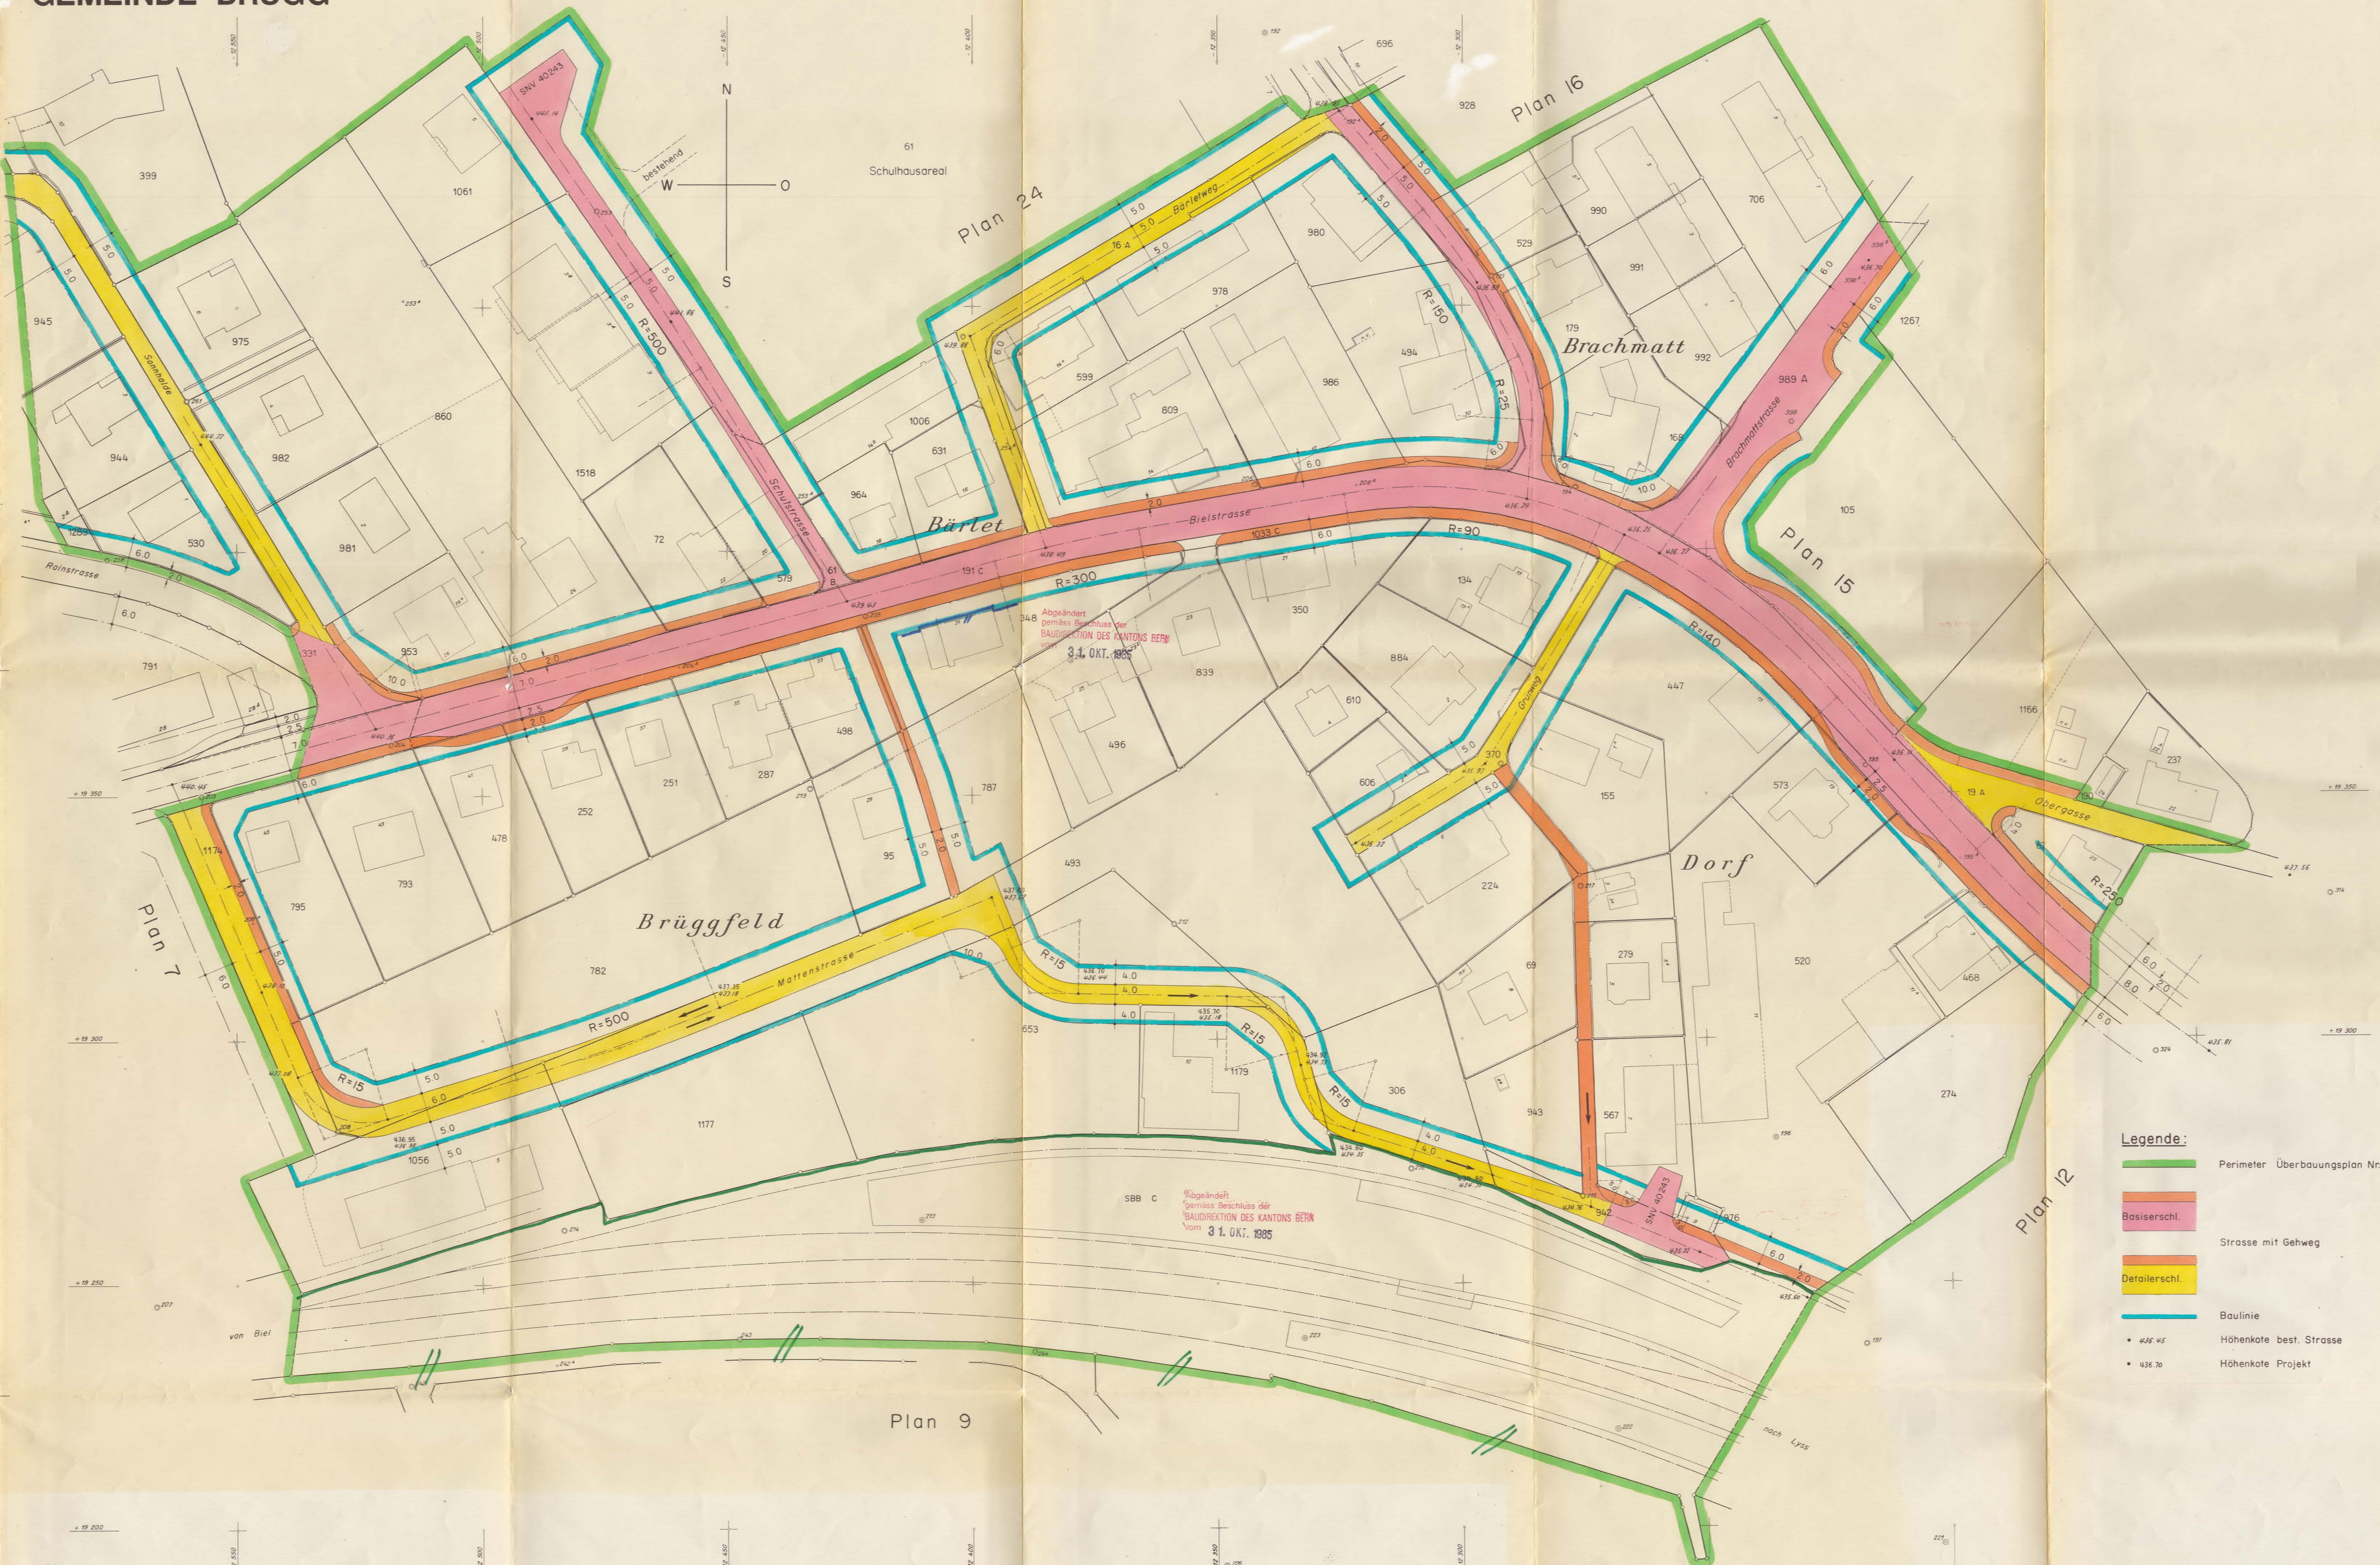

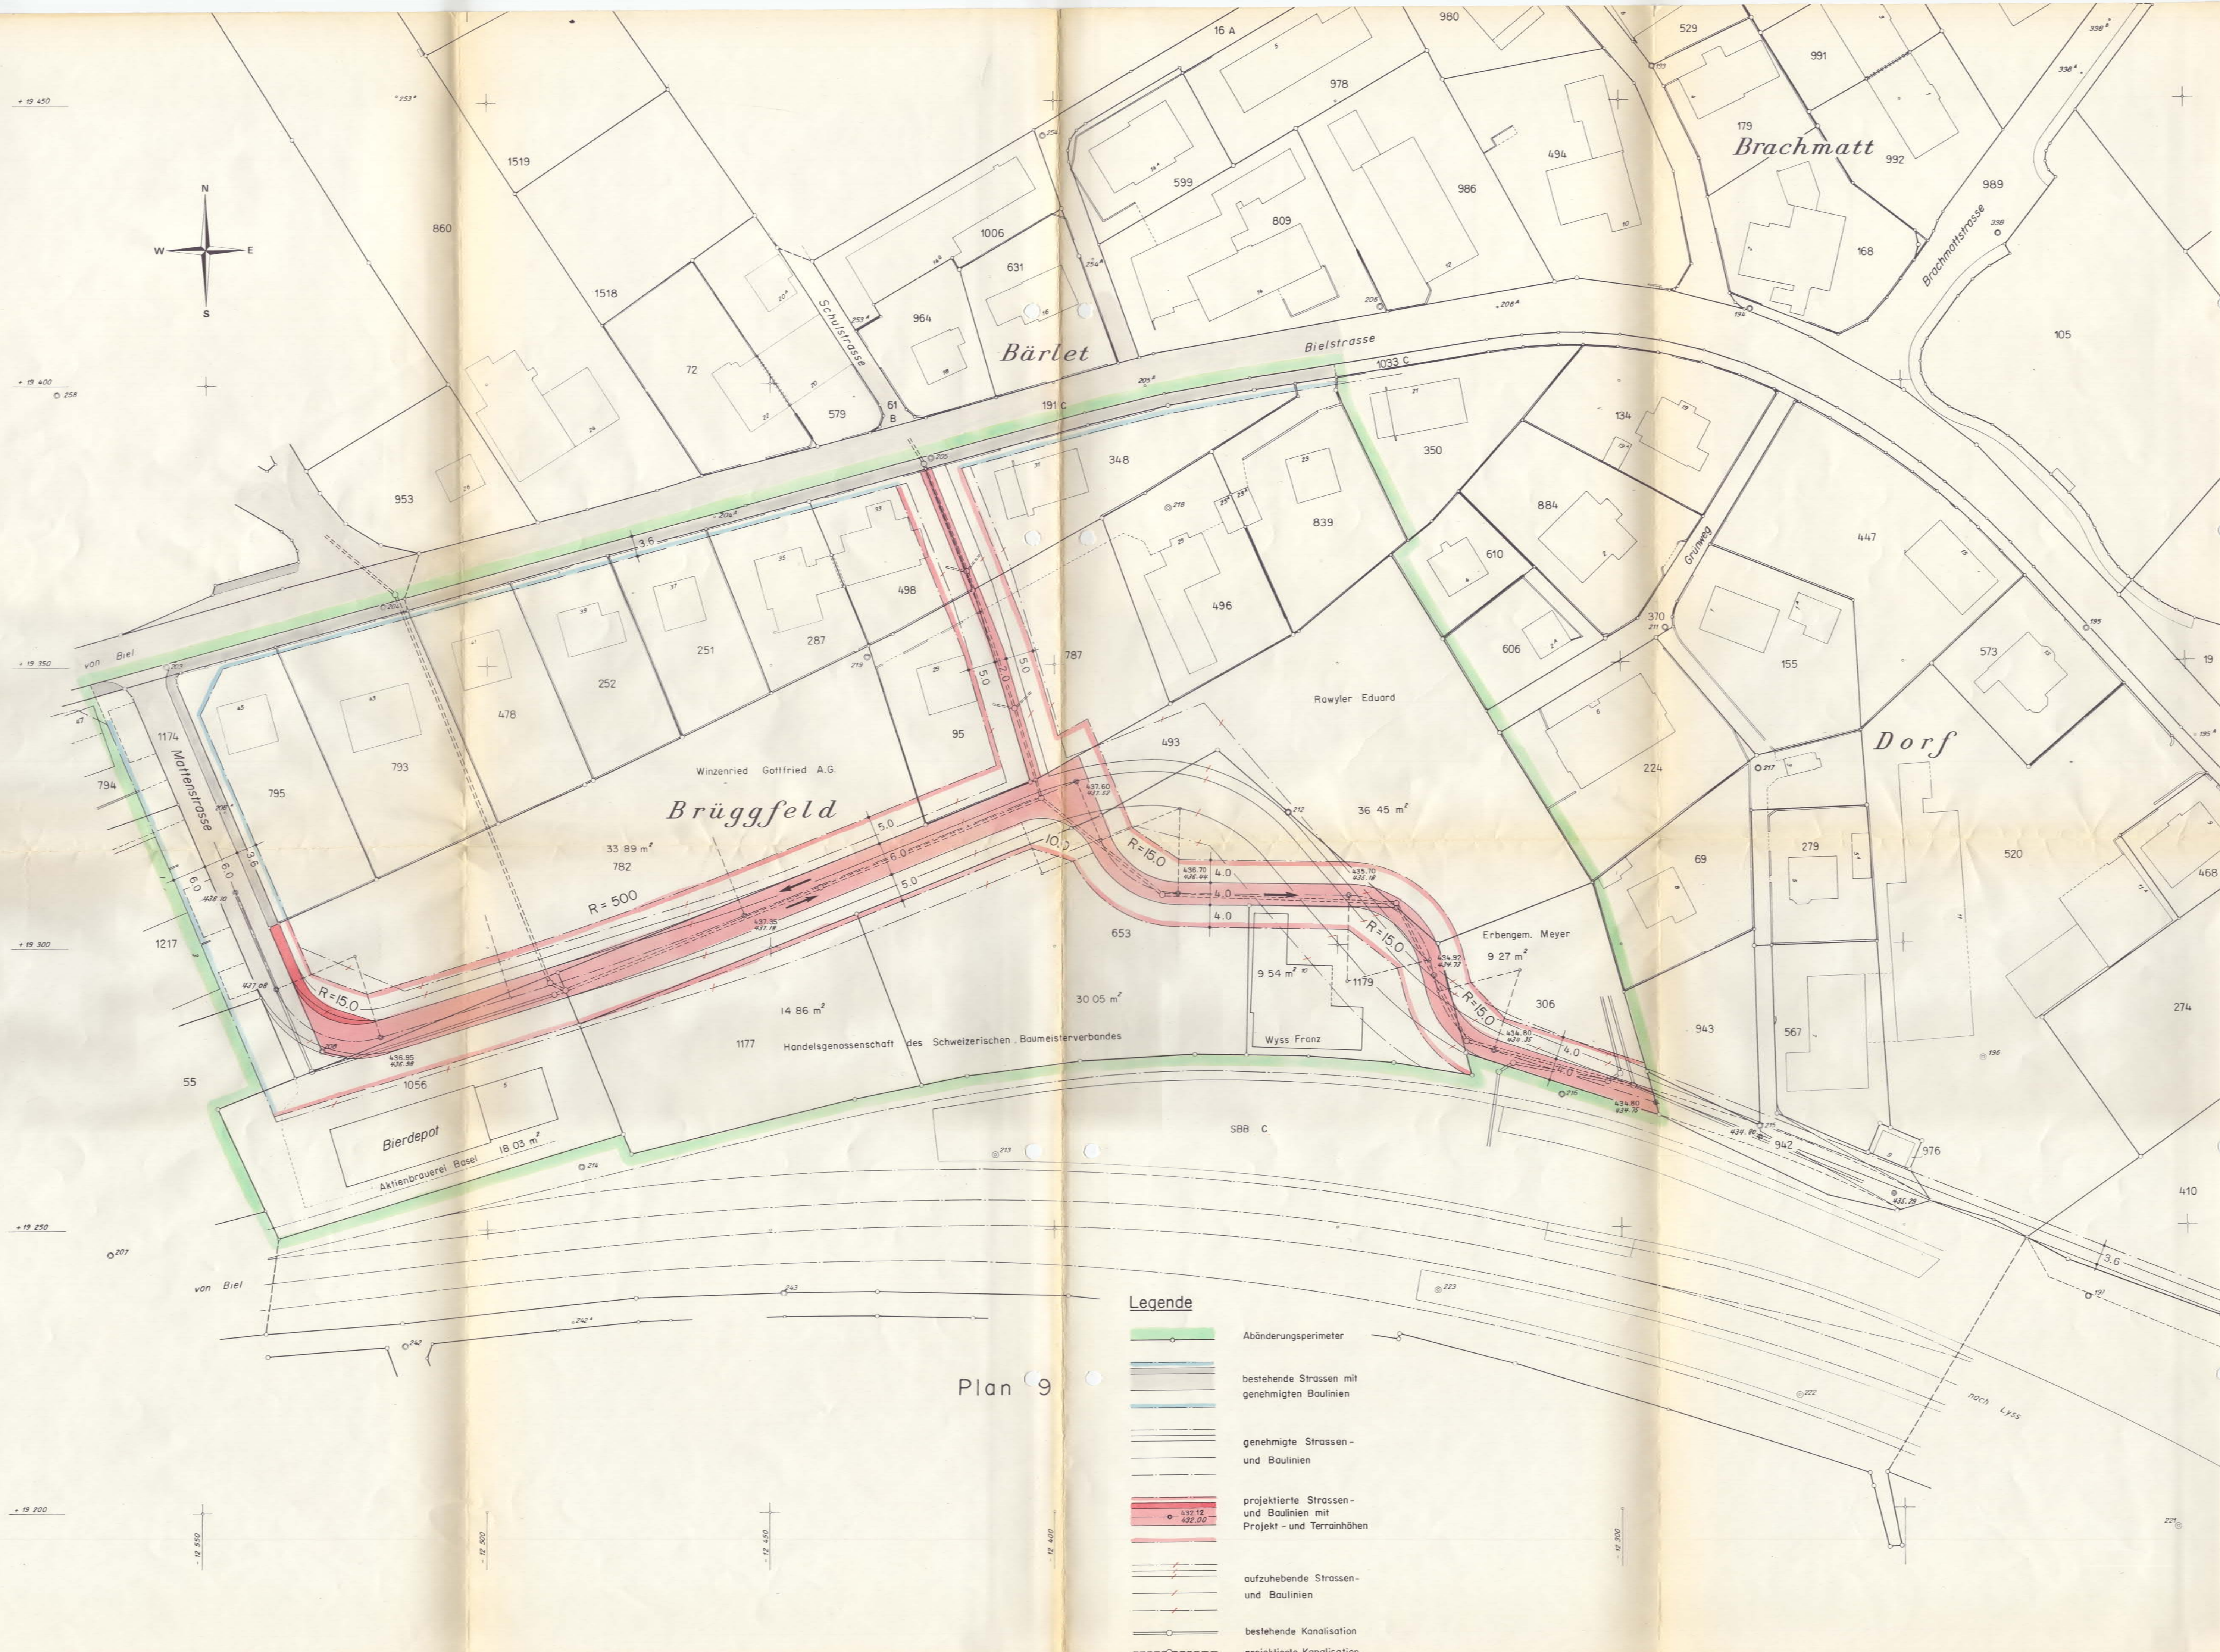

Plan 9

- Legende**
- Abänderungsperimeter
 - bestehende Strassen mit genehmigten Baulinien
 - genehmigte Strassen- und Baulinien
 - projektierte Strassen- und Baulinien mit Projekt- und Terrainhöhen
 - aufzuhebende Strassen- und Baulinien
 - bestehende Kanalisation
 - projektierte Kanalisation

Kanton Bern
EINWOHNERGEMEINDE BRÜGG

Überbauungsplan-Abänderung Mattenstrasse

1:500

Genehmigungsvermerke
Vorprüfung vom 26. Juni 1974
Publikation im Amtsblatt vom 21. September 1974
Amtsanzeiger vom 20. September 1974
Öffentliche Planaufgabe vom 21. Sept. 1974 bis 21. Okt. 1974
Erledigte Einsprachen : 0
Unerledigte Einsprachen : 2
Rechtsverwahrungen : 0

Beschlossen durch die Einwohnergemeinde Brügg am 1. November 1974 mit 51 Ja gegen 35 Nein Stimmen

Die Richtigkeit dieser Angaben Bescheinigt :
Brügg, den 18. FEB. 1975 Der Gemeindegeschreiber: *[Signature]*

Genehmigt durch die kant. Baudirektion :
25. APR. 1975 *[Signature]*

Nidau, im Januar 1975

INGENIEUR- UND VERMESSUNGSBUREAU
SCHMID 2560 NIDAU

