

Einwohnergemeinde Aarwangen

Überbauungsordnung Mumenthalstrasse-Hardstrasse

15.09.2003

Revisionen/Änderungen

15.07.2009 Änderungen

ÜBERBAUUNGSORDNUNG Nr. 28

MUMENTHALSTRASSE / HARDSTRASSE

MASSSTAB 1:500

FORMAT 63/60

DATUM 12.02.02

DIE ÜBERBAUUNGSORDNUNG Nr. 28 BEINHALTET:

a) ÜBERBAUUNGSPLAN Nr. 28

b) ERLÄUTERUNGSBERICHT Nr. 28A

GENEHMIGUNGSVERMERKE

MITWIRKUNG VOM 15.02.2001 - 16.03.2001 VORPRÜFUNG VOM 04.12.2001

PUBLIKATION IM AMTSBLATT VOM _____ – IM AMTSANZEIGER VOM 07. + 14. März 2002

ÖFFENTLICHE AUFLAGE DER ÜBERBAUUNGSORDNUNG VOM 07. März 2002 BIS 05. April 2002

EINSPRACHEVERHANDLUNG AM 26. November 2002 RECHTSVERWAHRUNGEN 17 (davon 11+5 aus Kollektiv-
einsprachen)

ERLEDIGTE EINSPRACHEN 3 (aus Kollektiveinsprache) UNERLEDIGTE EINSPRACHEN 4 (davon 3 aus Kollektiv-
einsprache)

BESCHLOSSEN DURCH DEN GEMEINDERAT AM 16. Dezember 2002

NAMENS DES GEMEINDERATES

PRÄSIDENT:

SEKRETÄR:

DIE RICHTIGKEIT DIESER ANGABEN BESCHEINIGT:

AARWANGEN, DEN 17. Dezember 2002

DER GEMEINDESCHREIBER:

GENEHMIGT DURCH DAS AMT

FÜR GEMEINDEN + RAUMORDNUNG

15. Sep. 2003

LEGENDE:

● ● ● ● ● ● ● ● GELTUNGSBEREICH

● ● ● ● ● ● ● SEKTOREN / NUTZUNG

ERSCHLIESSUNG / PARKIERUNG / AUSSENRÄUME:

ERSCHLIESSUNGS - STRASSEN

 PARKPLÄTZE

FUSSGÄNGERBEREICH / QUARTIER- UND SPIELPLÄTZE

FUSSWEGE

● **WAGEN** ● **WEGE** ● **ZEITEN** ● **FUSS - UND RADWEG**

KANALISATION BASISERSCHLIESSUNG

HOCHSTAMMBÄUME

HINWEISE:

EINSTELLHALLEN (MÖGLICHE STANDORTE)

 ERSCHLIESSUNG / RICHTUNGSPUNKTE

◀▶ ZUGANG EINSTELLHALLE



Original



**Überbauungsordnung Nr. 28
Mumenthalstrasse/Hardstrasse**

Geringfügige Änderung nach Art. 122 Abs. 5 BauV

Die ÜO-Änderung besteht aus:


- Zustand bestehend (Plan)
- Zustand neu (Plan)
- Erläuterungen zur Änderung
- Legende
- Genehmigungsvermerke

6. November 2008

genehmigt durch das AGR am 15. Juni 2009 (s. letzte Seite)

Planverfasser

haldimann + glur
architekturbüro
langenthalstrasse 78
4912 aarwangen

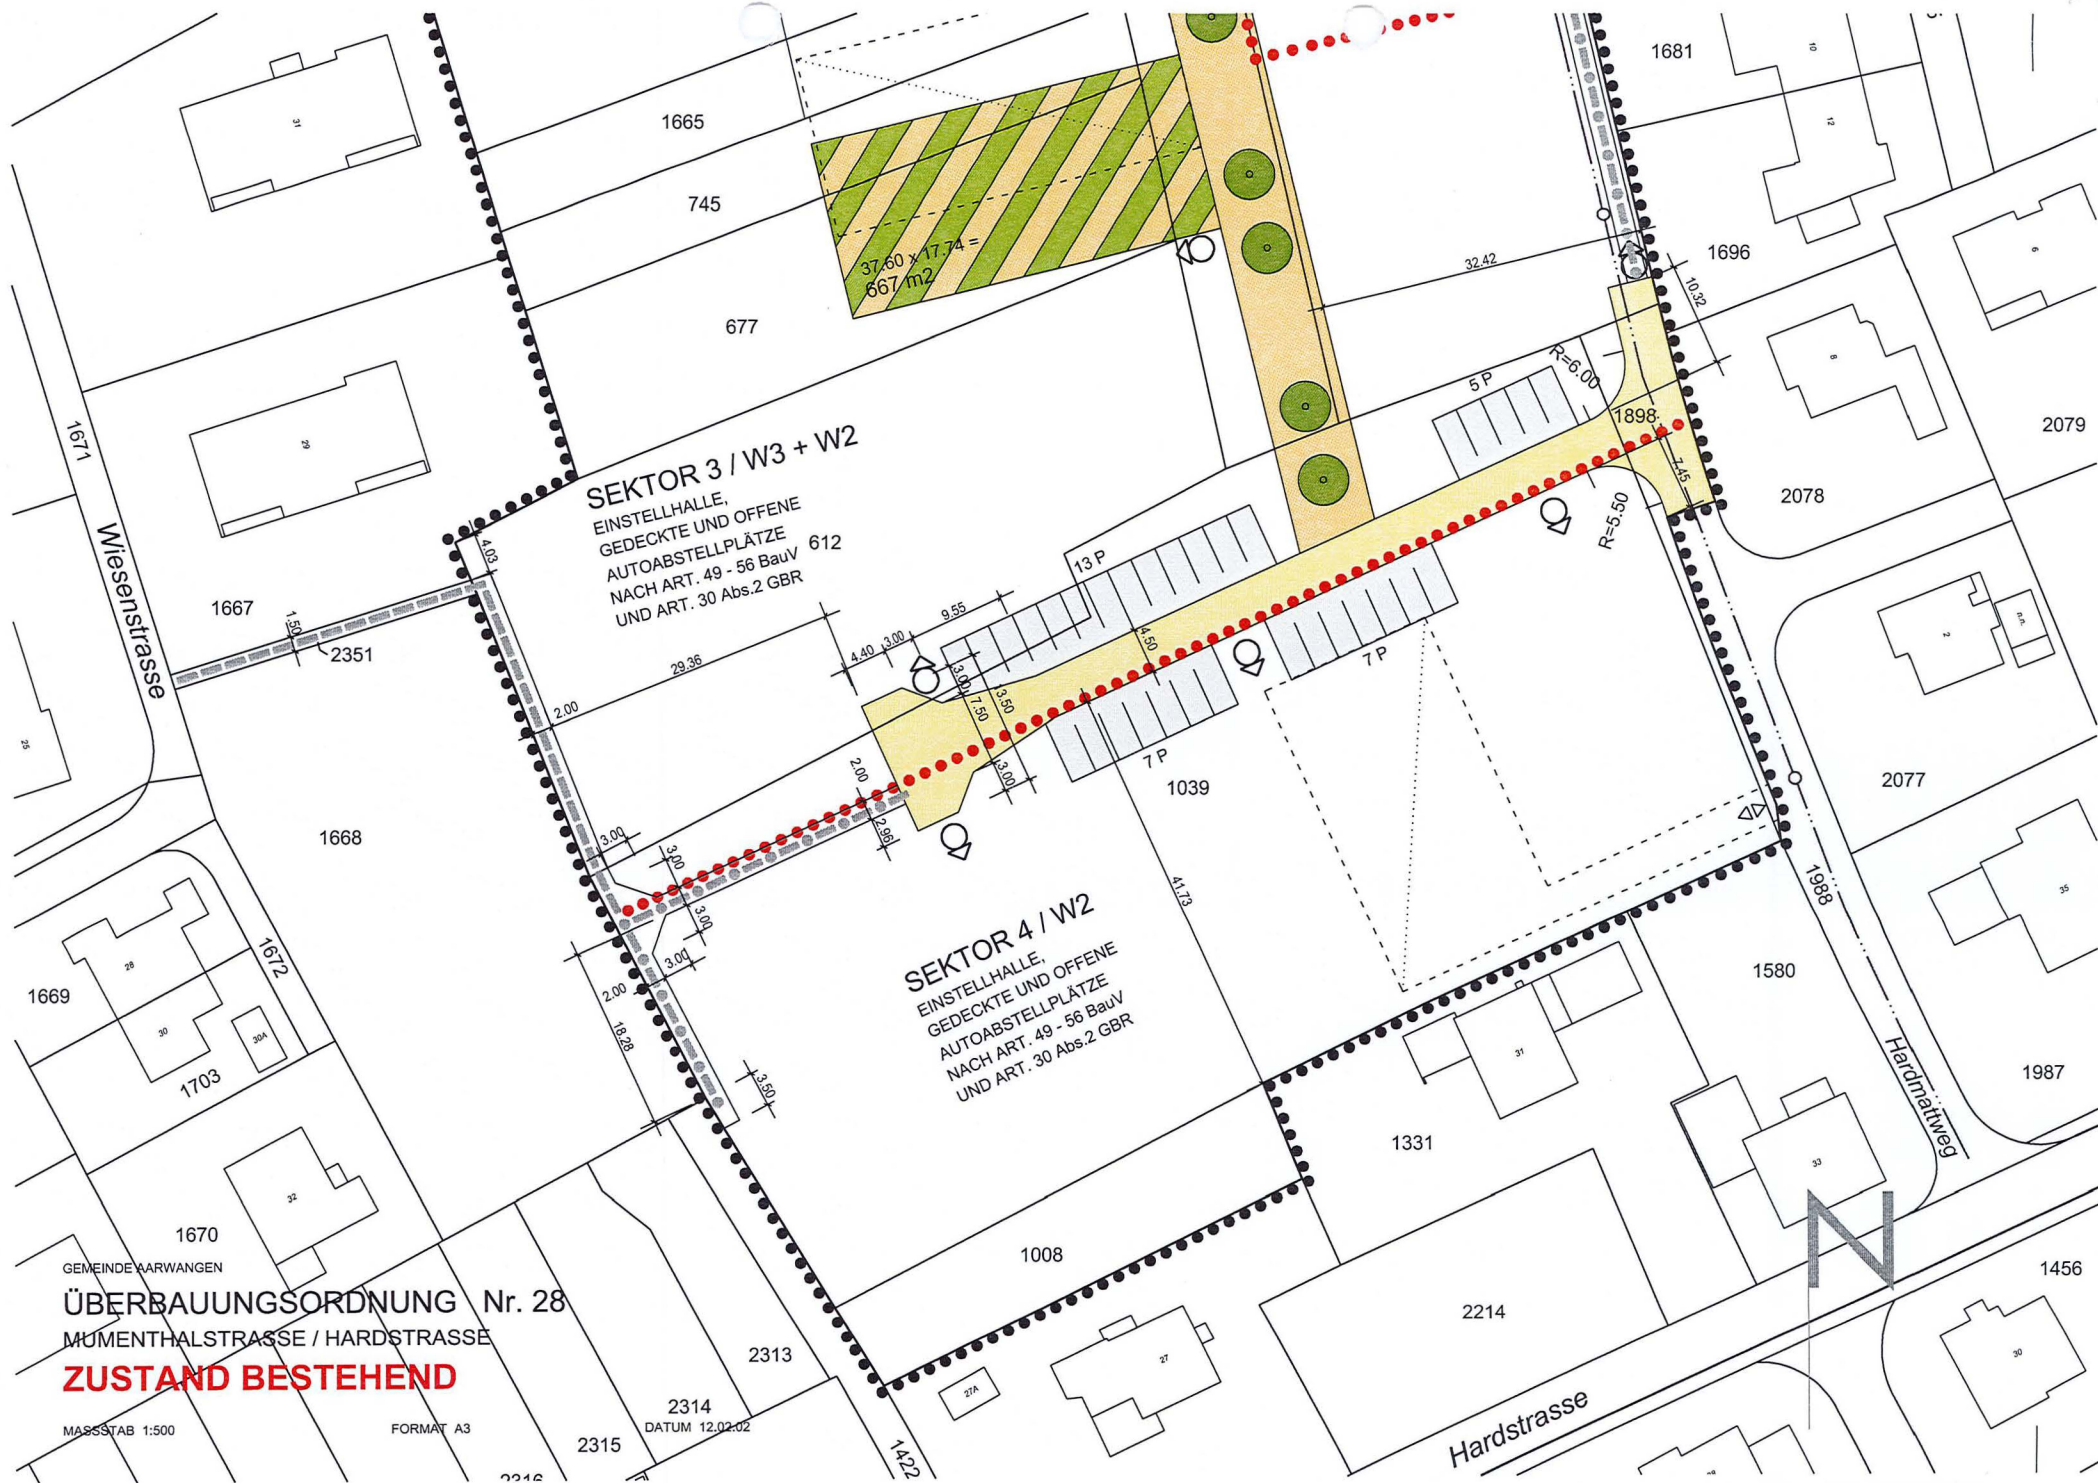


ÜBERBAUUNGSORDNUNG Nr. 28
MUMMENTHALSTRASSE / HARDSTRASSE
ZUSTAND BESTEHEND

MASSSTAB 1:500

FORMAT A3

DATUM 12.02.02

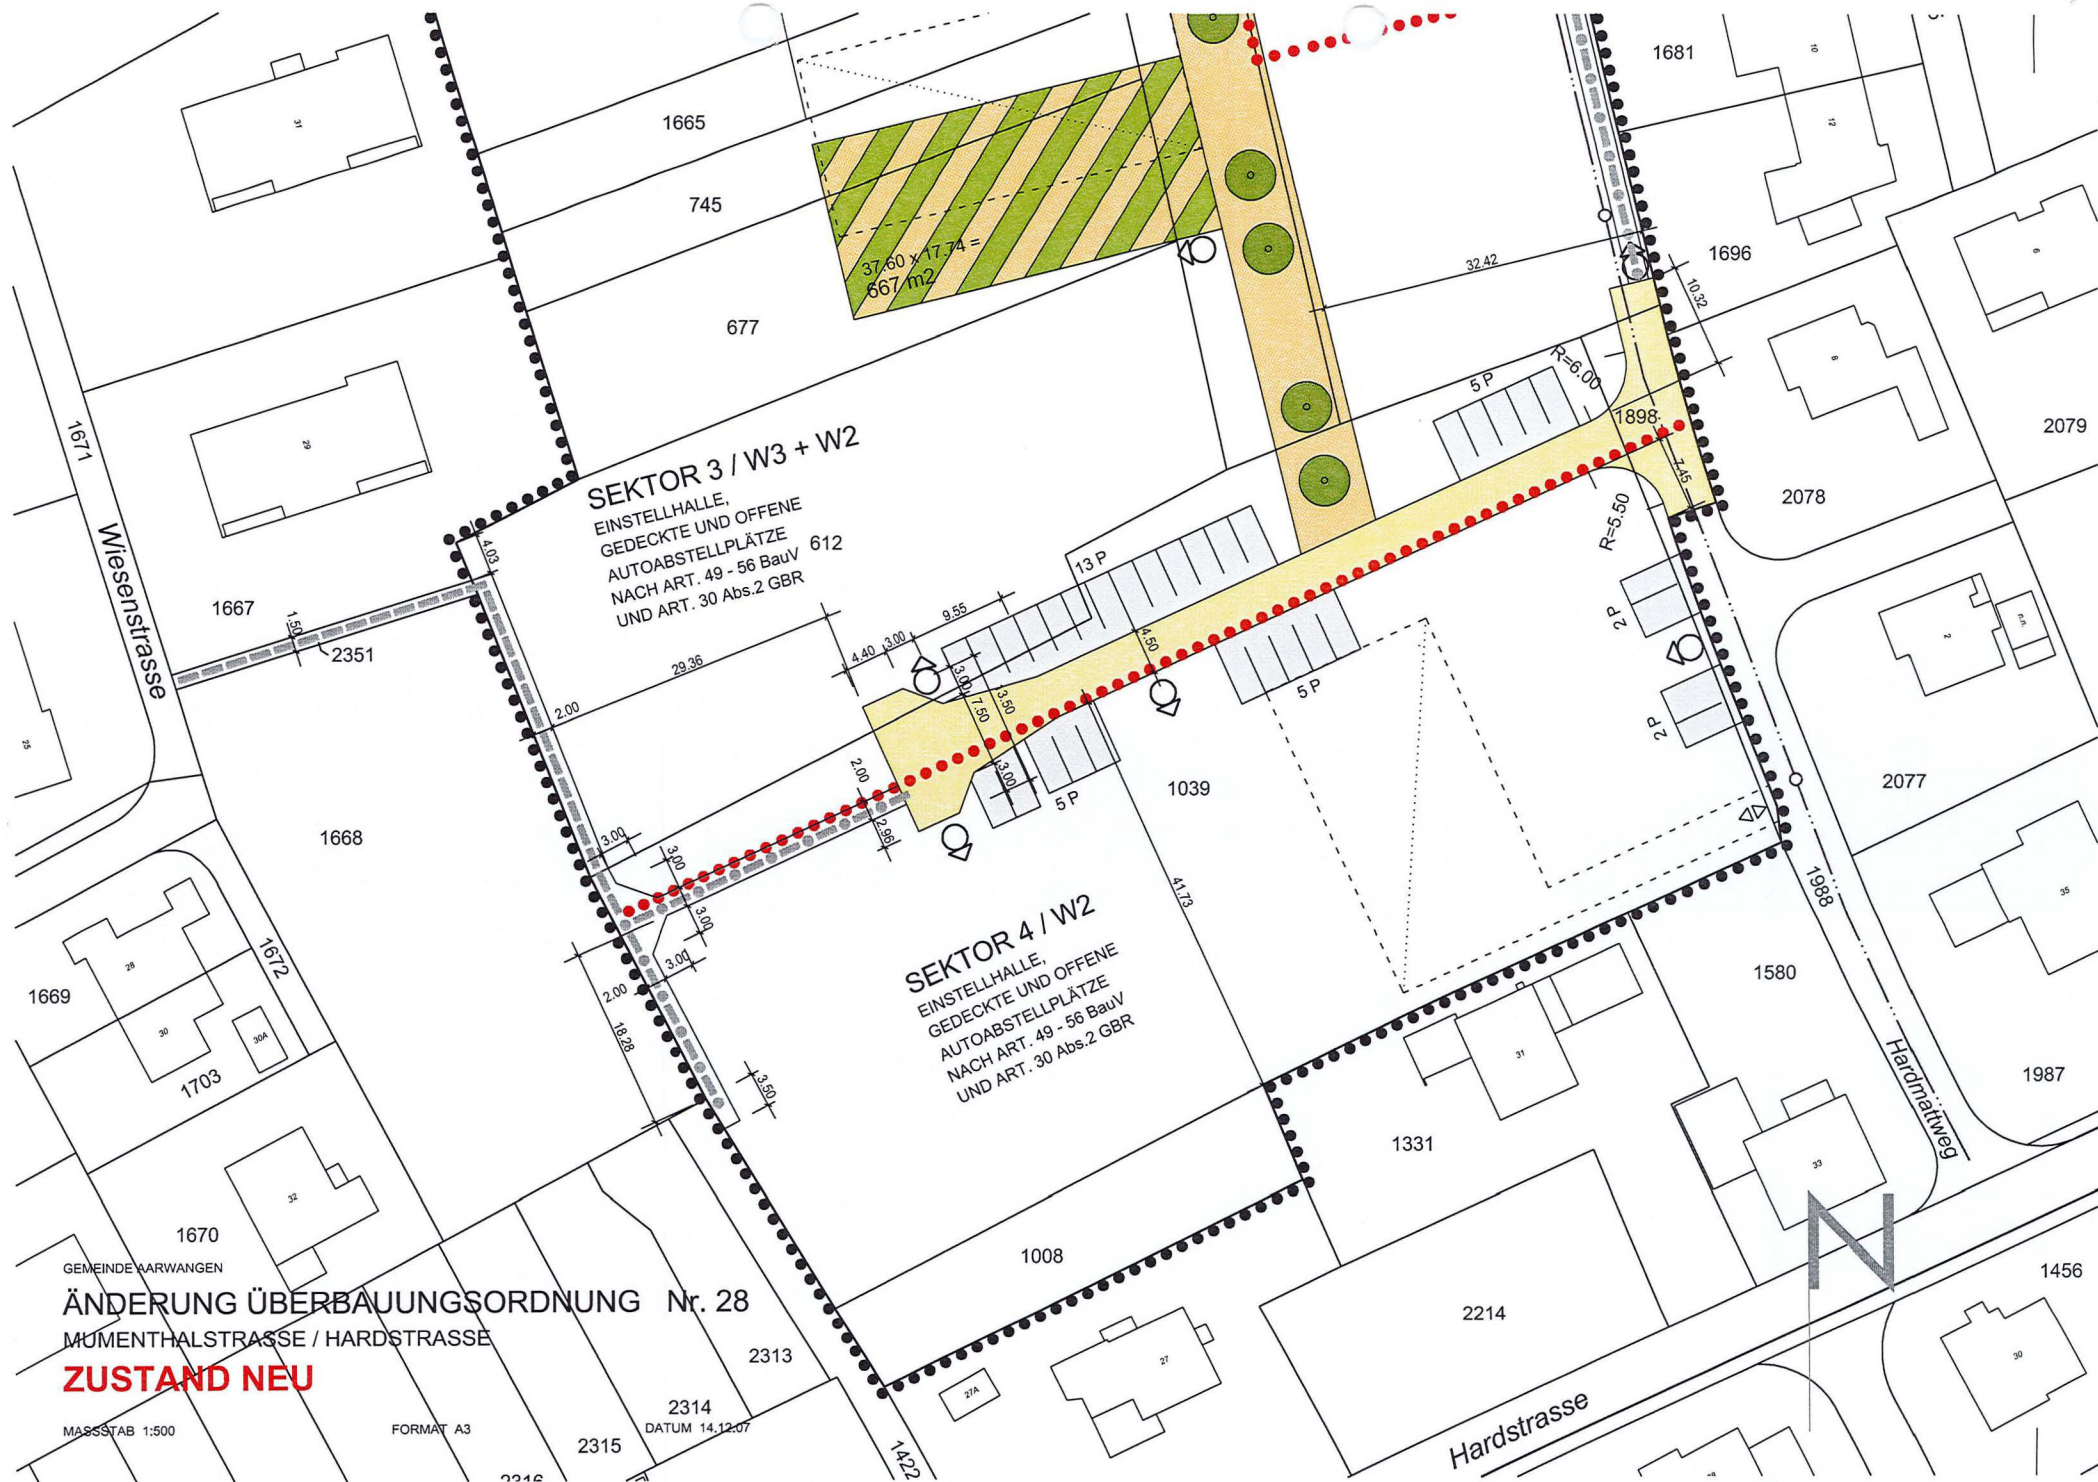

ÄNDERUNG ÜBERBAUUNGSORDNUNG Nr. 28

MUMENTHALSTRASSE / HARDSTRASSE

ZUSTAND NEU

MASSSTAB 1:500

FORMAT A3

DATUM 14.12.07

Erläuterungen

zur geringfügigen Änderung der Überbauungsordnung Nr. 28

1. Einleitung

Mit Beschluss vom 15. Dezember 2008 beschliesst die Einwohnergemeinde Aarwangen die bestehende Überbauungsordnung Nr. 28 geringfügig zu ändern.

2. Änderungen

Die Anordnung der oberirdischen 14 Parkplätze im Süden der Erschliessungsstrasse wird in Sektor 4/W2 abgeändert. Die ursprünglich zwei mal sieben Parkplätze entlang der Erschliessungsstrasse (Querstrasse zum Hardmattweg) werden um vier Parkplätze reduziert. Diese vier Parkplätze werden auf die Ostseite des Sektors 4 am Hardmattweg verschoben.

Weder die Zahl noch die Art (Besucher/Bewohner) der Parkplätze werden durch die Änderung der Überbauungsordnung verändert.


3. Plan zur geringfügigen Änderung

Die vorbeschriebenen Änderungen sind im Plan des Architekturbüros Haldimann + Glur zeichnerisch dargestellt.

LEGENDE:

-  GELTUNGSBEREICH
-  SEKTOREN / NUTZUNG

ERSCHLIESSUNG / PARKIERUNG / AUSSENRÄUME:

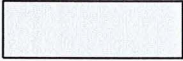-  ERSCHLIESSUNGS - STRASSEN
-  PARKPLÄTZE
-  FUSSGÄNGERBEREICH / QUARTIER- UND SPIELPLÄTZE
-  FUSSWEGE
-  FUSS - UND RADWEG
-  KANALISATION BASISERSCHLIESSUNG
-  HOCHSTAMMBÄUME

HINWEISE:

-  EINSTELLHALLEN (MÖGLICHE STANDORTE)
-  ERSCHLIESSUNG / RICHTUNGSPUNKTE
-  ZUGANG EINSTELLHALLE

ÄNDERUNG ÜBERBAUUNGSORDNUNG Nr. 28

MUMENTHALSTRASSE / HARDSTRASSE

DATUM

DIE ÜBERBAUUNGSORDNUNG Nr. 28 BEINHÄLTET:

- a) ÜBERBAUUNGSPLAN Nr. 28
- b) ERLÄUTERUNGSBERICHT Nr. 28A
- c) ÄNDERUNG

Genehmigungsvermerke

Zur geringfügigen Änderung nach Art. 122 Abs. 5 BauV

Publikation im Amtsanzeiger vom Amt Aarwangen vom 8. und 15. Januar 2009 (Nr. 2 + 3)

Öffentliche Auflage	vom 09.01.2009 bis 09.02.2009
Einspracheverhandlungen am	Keine (Verzicht durch Einsprecher)
Erledigte Einsprachen	Keine
Unerledigte Einsprachen	1
Rechtsverwahrungen	Keine

Beschlossen durch den Gemeinderat am 20. April 2009

Der Präsident:

(Hans Leuenberger)

Die Sekretärin:

(Gerda Graber)

Die Richtigkeit dieser Angaben bescheinigt:
Aarwangen, den 24. April 2009

Die Gemeindeverwalterin:

(Gerda Graber)

Genehmigt durch das Amt für Gemeinden und Raumordnung am 15. Juli 2009

J. Wiedner