

Einwohnergemeinde Thunstetten

Rainstrasse/Eigerweg - Überbauungsordnung

08.03.2022

ÜBERBAUUNGSORDNUNG (DETAILERSCHLIESSUNG)
"RAINSTRASSE / EIGERWEG"

Einwohnergemeinde Thunstetten | Kanton Bern
Genehmigungsexemplar vom 15. November 2021
Überbauungsplan | Erläuterungsbericht

Legende

Festsetzungen


- Perimeter der Überbauungsordnung
- Detailerschliessung
- Anpassungsfläche
- vorübergehende Landbeanspruchung
- neue Landzuteilung

Hinweise

- Projektachse
- Strassenprojekt


Koordinatenliste

1	2 623 101.92	/	1 229 688.60	26	2 623 170.83	/	1 229 696.32
2	2 623 109.64	/	1 229 691.93	27	2 623 183.46	/	1 229 695.83
3	2 623 109.76	/	1 229 691.65	28	2 623 182.93	/	1 229 697.97
4	2 623 120.78	/	1 229 696.39	29	2 623 191.92	/	1 229 699.51
5	2 623 124.32	/	1 229 697.66	30	2 623 100.26	/	1 229 692.46
6	2 623 128.05	/	1 229 698.47	31	2 623 117.80	/	1 229 700.01
7	2 623 128.03	/	1 229 698.77	32	2 623 127.96	/	1 229 702.41
8	2 623 130.81	/	1 229 699.06	33	2 623 150.24	/	1 229 703.68
9	2 623 150.44	/	1 229 700.18	34	2 623 153.86	/	1 229 703.58
10	2 623 153.47	/	1 229 700.10	35	2 623 167.63	/	1 229 702.07
11	2 623 167.25	/	1 229 698.59	36	2 623 171.04	/	1 229 701.81
12	2 623 170.91	/	1 229 698.31	37	2 623 191.53	/	1 229 702.57
13	2 623 182.34	/	1 229 697.87	38	2 623 116.16	/	1 229 699.83
14	2 623 114.31	/	1 229 692.25	39	2 623 119.45	/	1 229 701.23
15	2 623 122.29	/	1 229 695.68	40	2 623 123.85	/	1 229 702.50
16	2 623 125.91	/	1 229 694.62	41	2 623 127.59	/	1 229 702.51
17	2 623 125.91	/	1 229 694.16	42	2 623 127.86	/	1 229 707.71
18	2 623 129.48	/	1 229 694.39	43	2 623 128.10	/	1 229 706.91
19	2 623 129.10	/	1 229 697.28	44	2 623 129.28	/	1 229 702.48
20	2 623 142.18	/	1 229 698.11	45	2 623 153.68	/	1 229 703.95
21	2 623 150.53	/	1 229 698.59	46	2 623 155.21	/	1 229 703.95
22	2 623 153.30	/	1 229 698.51	47	2 623 155.21	/	1 229 705.25
23	2 623 154.56	/	1 229 698.37	48	2 623 169.36	/	1 229 702.88
24	2 623 159.48	/	1 229 697.43	49	2 623 169.33	/	1 229 701.91
25	2 623 167.03	/	1 229 696.60				

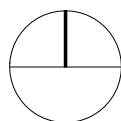

0 500m

Überbauungsplan "Rainstrasse / Eigerweg" | Mst. 1:500

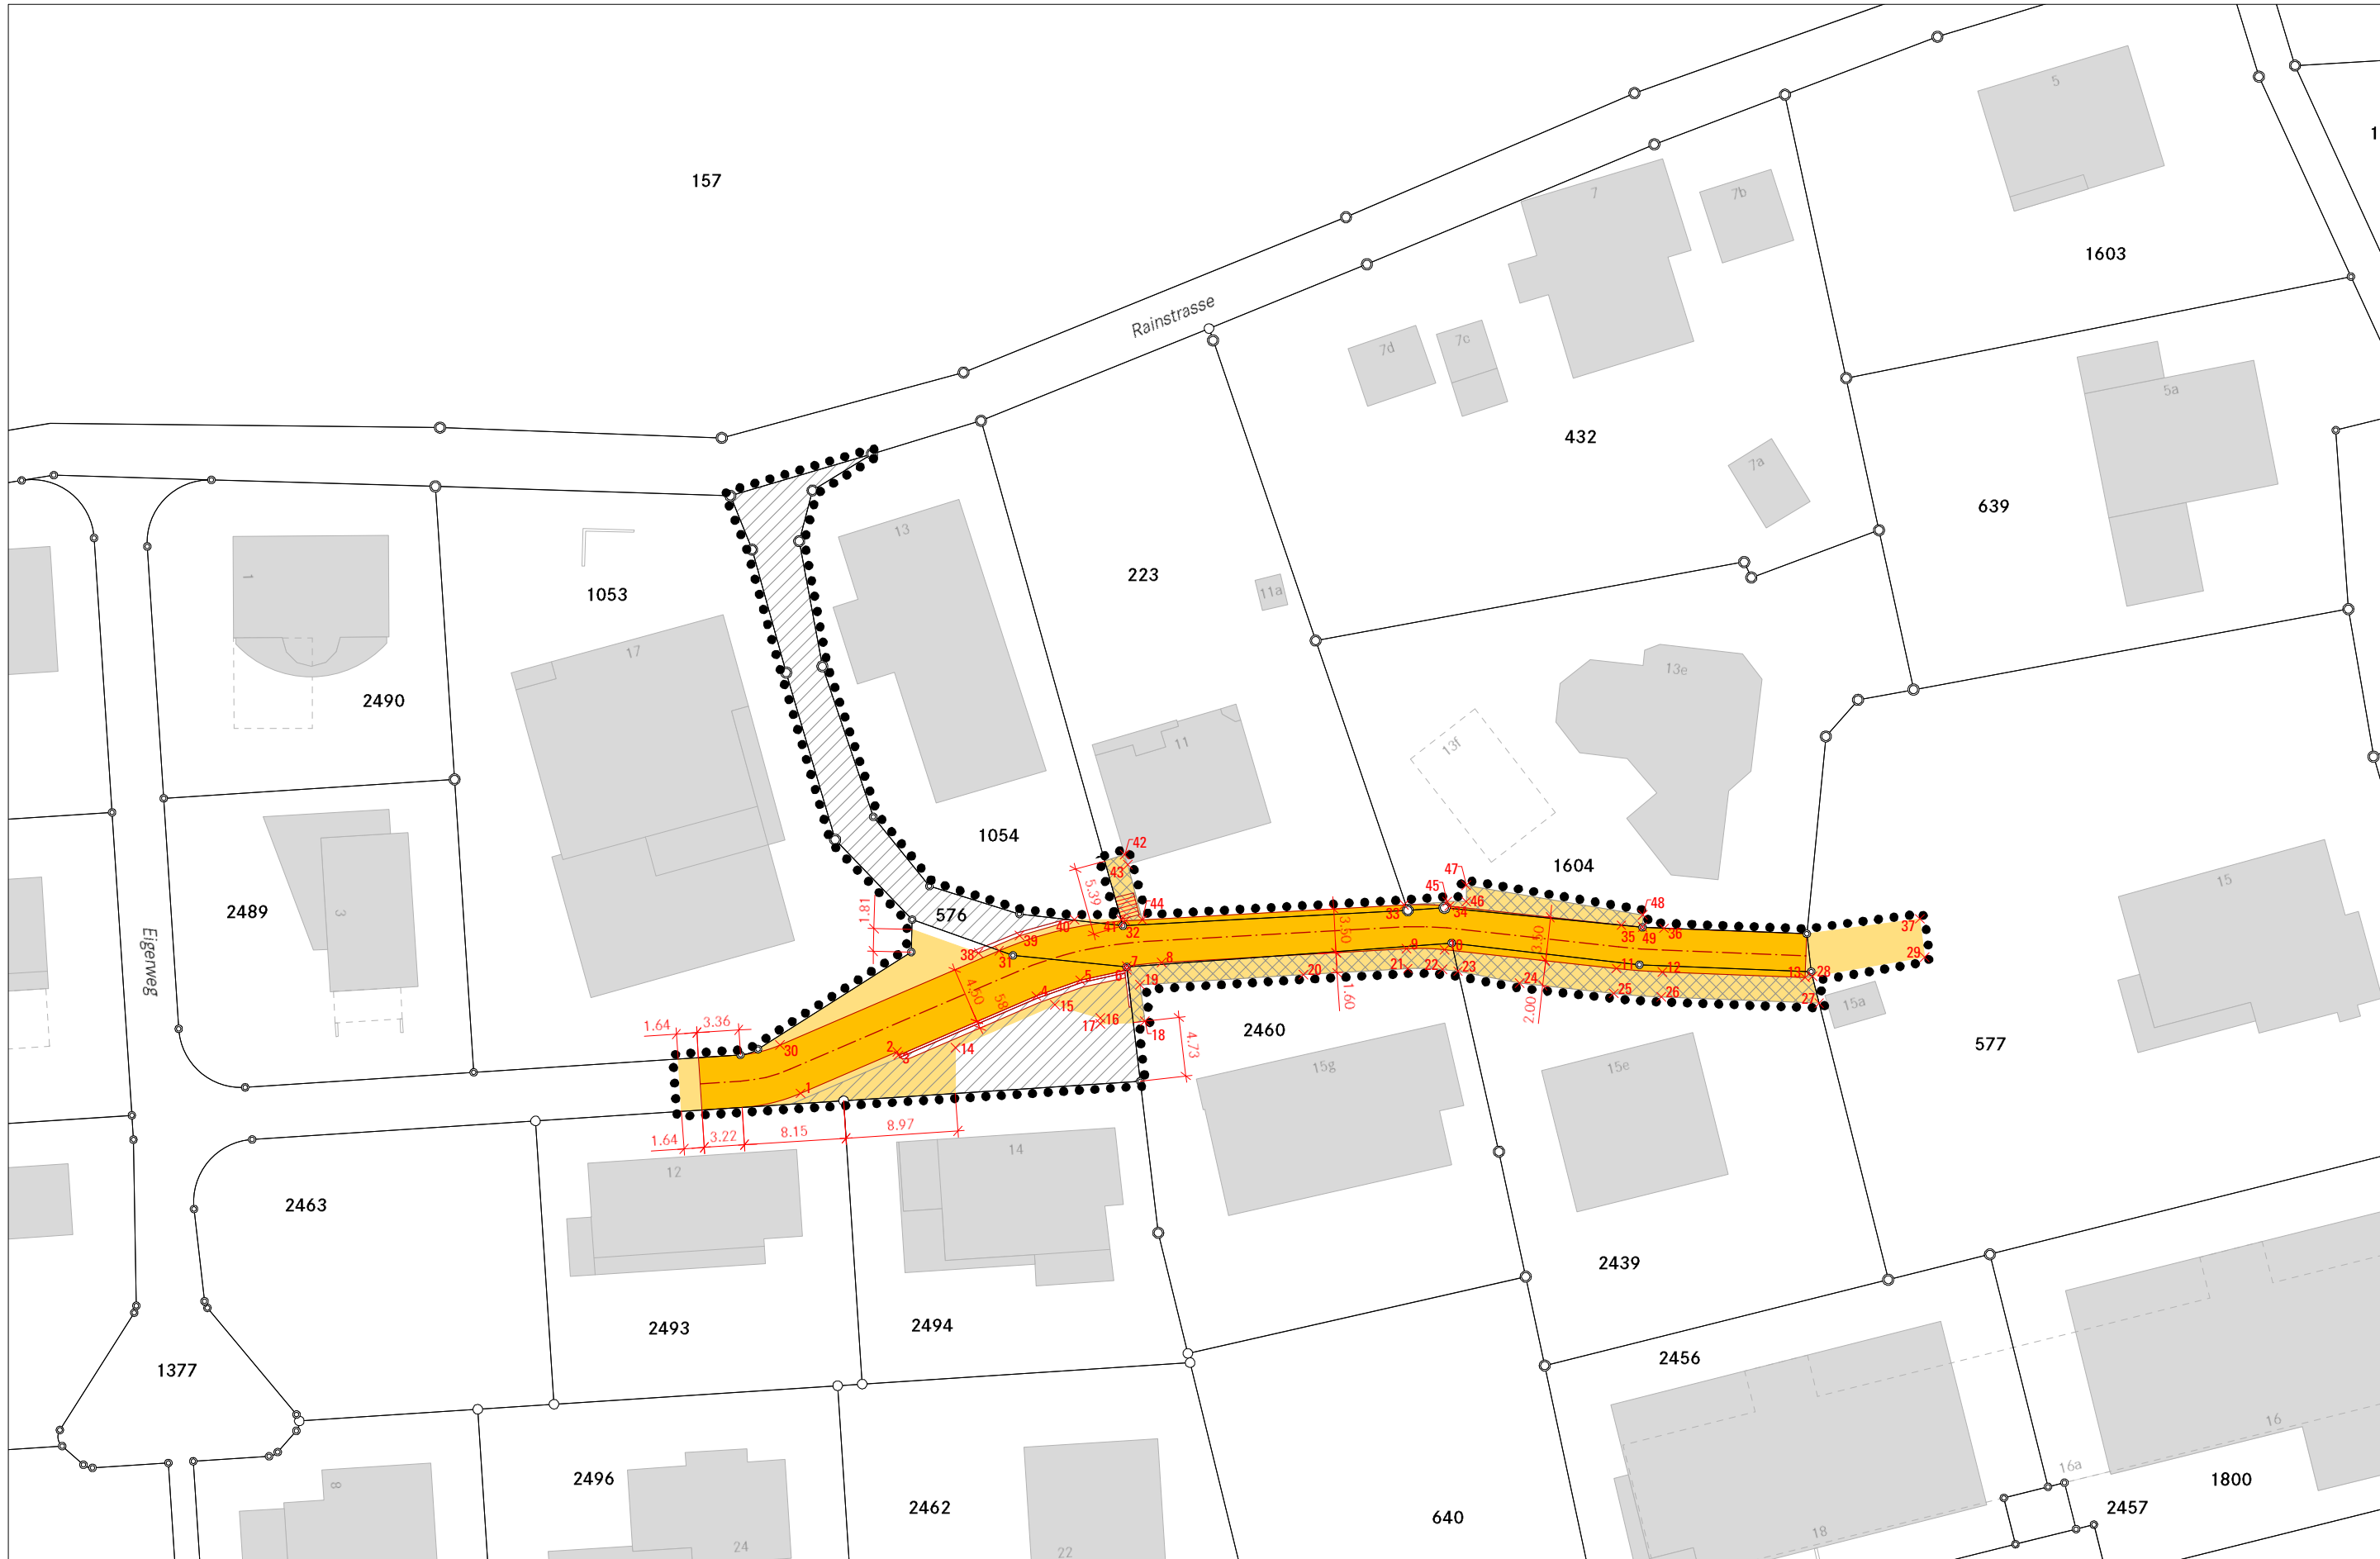

Genehmigungsvermerke

Vorprüfung vom 6. April bis 30. Juli 2021
Publikation im amtlichen Anzeiger vom 2. September 2021
Öffentliche Auflage und Mitwirkung vom 2. September bis 4. Oktober 2021

Einspracheverhandlungen am 22. September 2021
Erledigte Einsprachen: 1
Unerledigte Einsprachen: 1
Rechtsverwahrungen: 0

Beschlossen durch den Gemeinderat am 15. November 2021

Namens der Einwohnergemeinde:

Der Präsident

Hans Peter Vetsch

Die Gemeindeschreiberin

Giulia Capizzi

Die Richtigkeit dieser Angaben bescheinigt:

Thunstetten, den 21.01.2022

Die Gemeindeschreiberin

Giulia Capizzi

Genehmigt durch das Amt für Gemeinden und Raumordnung AGR am 08. März 2022

