



Gemeinde
Köniz

Planungsabteilung

Überbauungsordnung Dorfkern Oberscherli ZPP Nr. 19/1

Richtprojekt Situation / Schemaschnitte / Modellfotos

Das Richtprojekt beinhaltet
- Situation und Schemaschnitte 1:500
- Modell 1:200
- Modell 1:500

Massstab	1:500	Format	105/30
Datum	Genehmigung Februar 2002	Der Gemeindeplaner	M. Wüthrich

Genehmigungsvermerke

Vorprüfung vom 12.09.2001

Beschlossen durch den Gemeinderat am 20.03.2002
Der Präsident
Der Gemeindegemeinderat


Die Richtigkeit dieser Angaben bescheinigt
Köniz, den 16. April 2002

Genehmigt durch das Amt für Gemeinden und Raumordnung

18. JUNI 2002

RICHTPROJEKT SITUATION M.1:500


- ZUFABRT PRVAT
- HAUPT-FUSSGÄNGERVERBINDUNG
- LANDW. ERSCHLIESSUNG
- AUTOINTERSTAND ÜBERDECKT
- BESTEHENDE BAUTEN
- NEUE BAUTEN
- STEDLUNGSPLATZ
- SPIELBEREICH

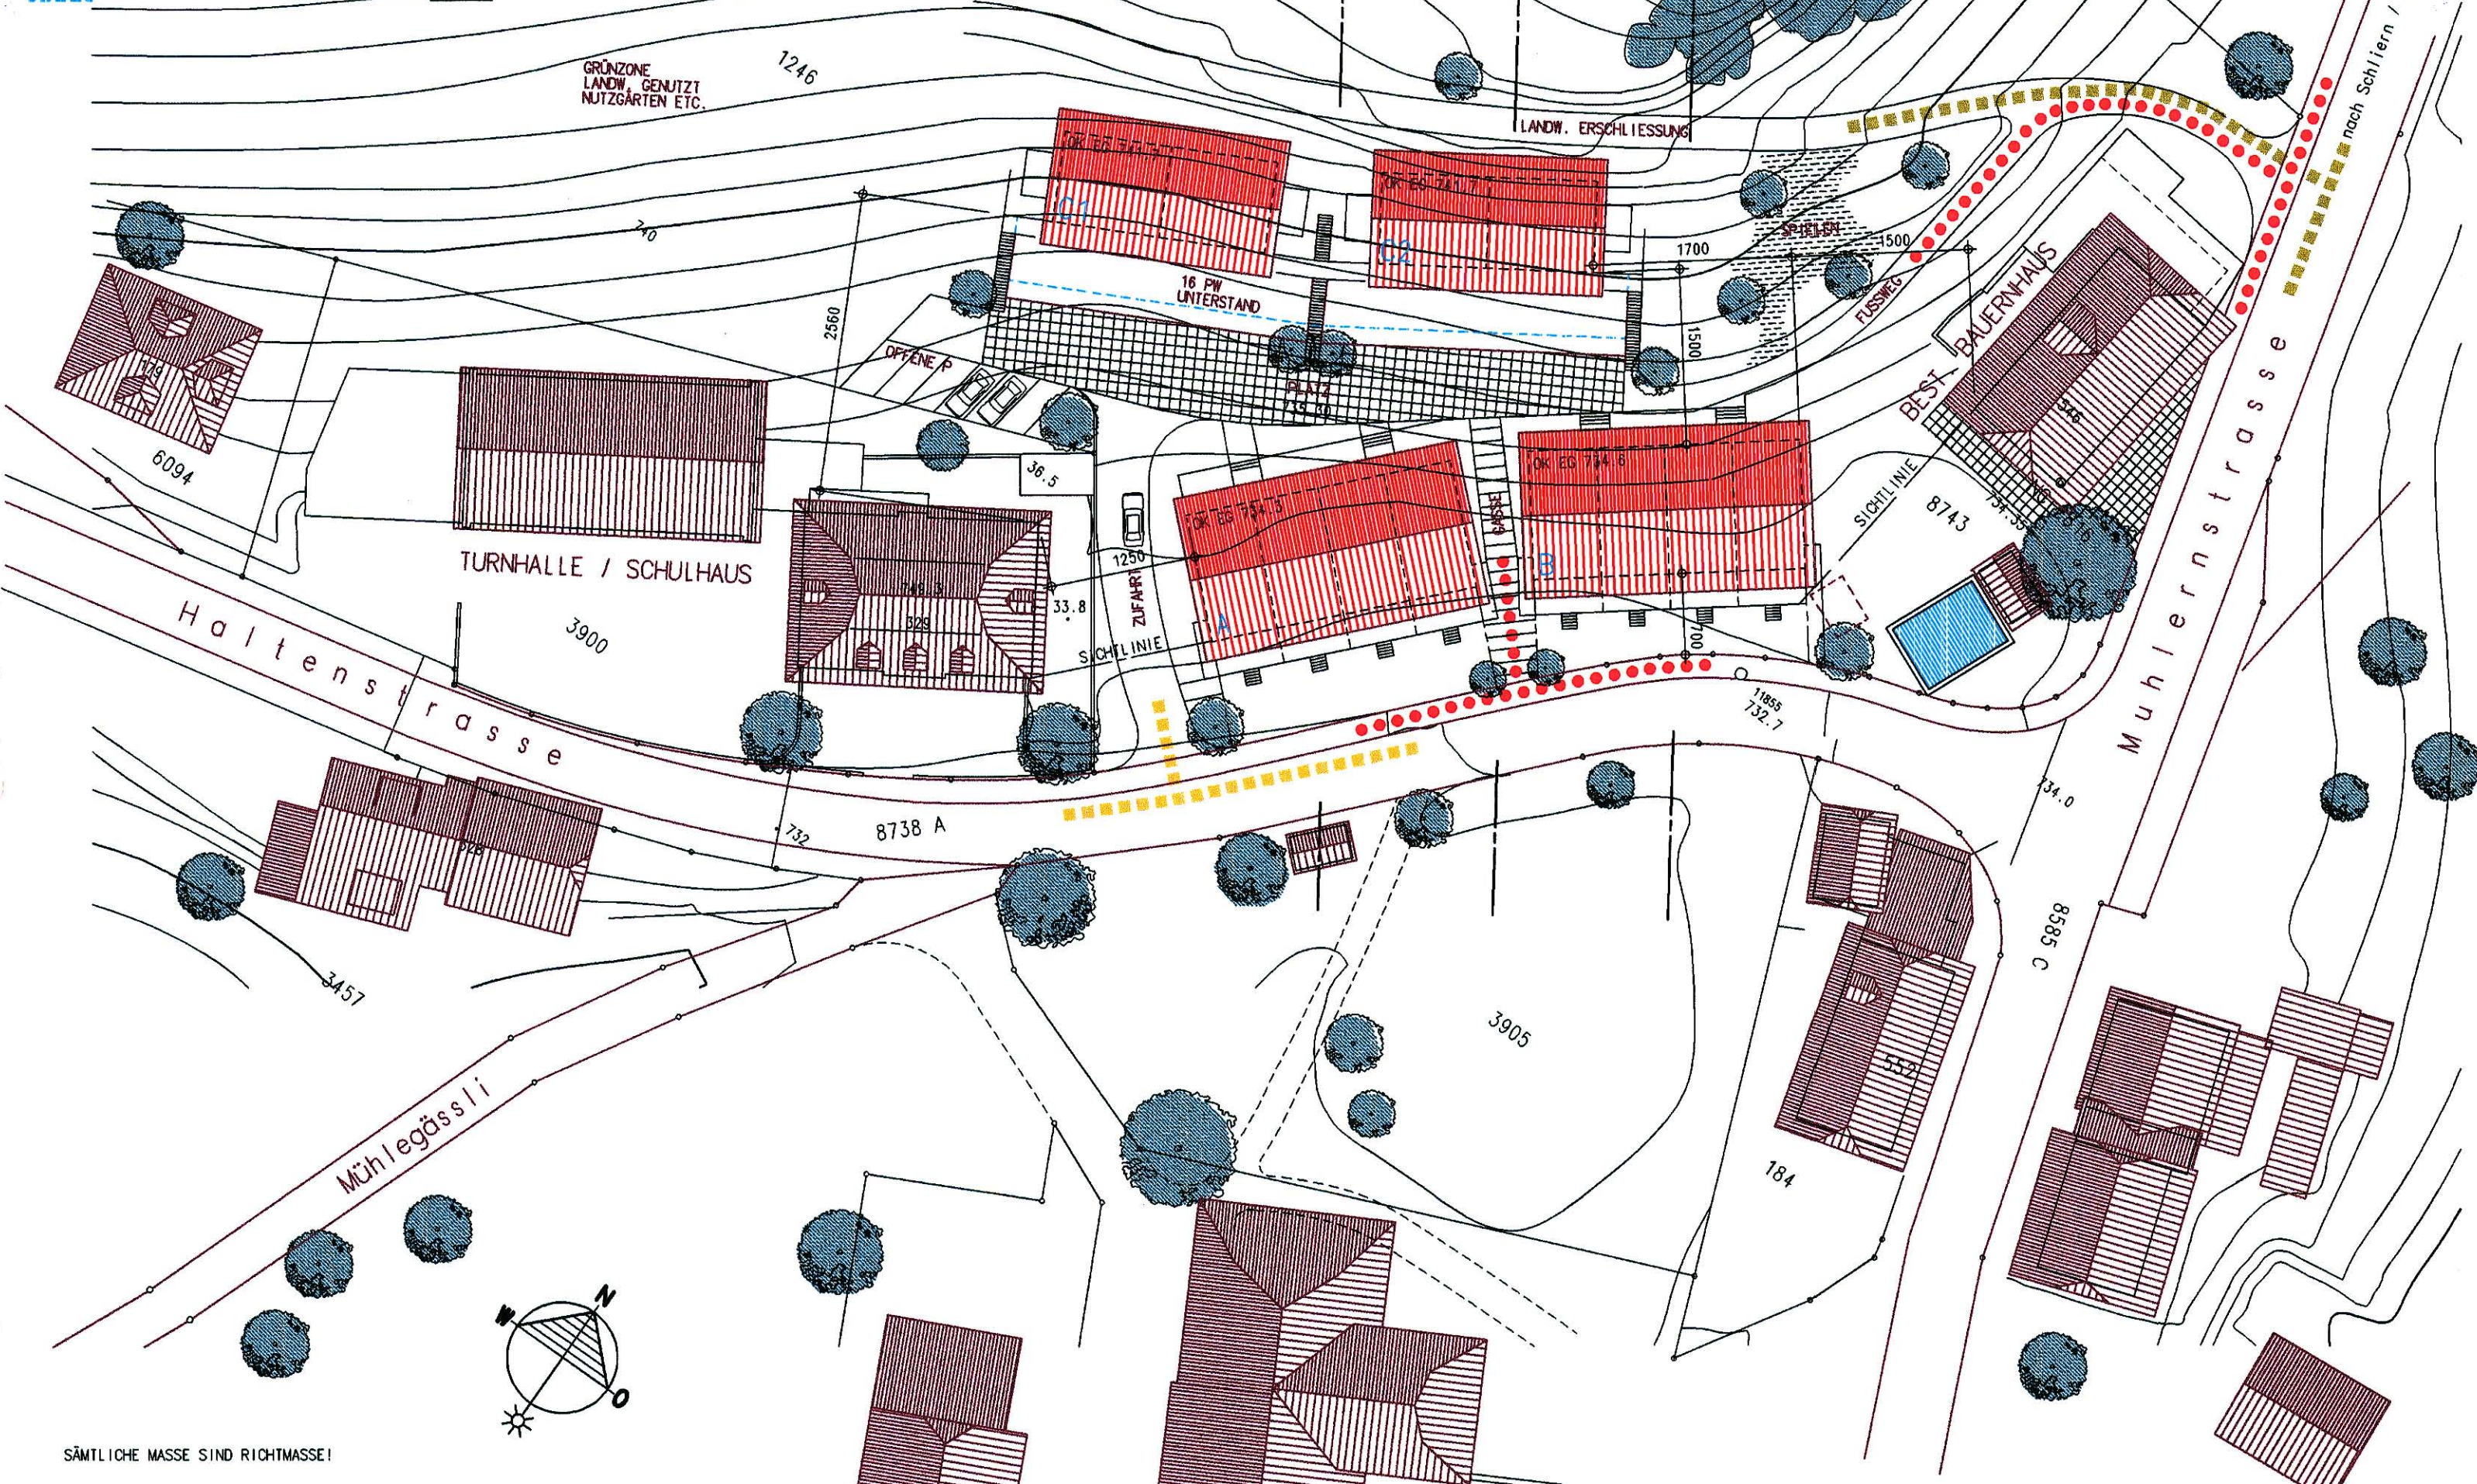


SÄMTLICHE MASSE SIND RICHTMASSE!

RICHTPROJEKT SCHEMASCHNITTE M.1:500


SNITT A-A

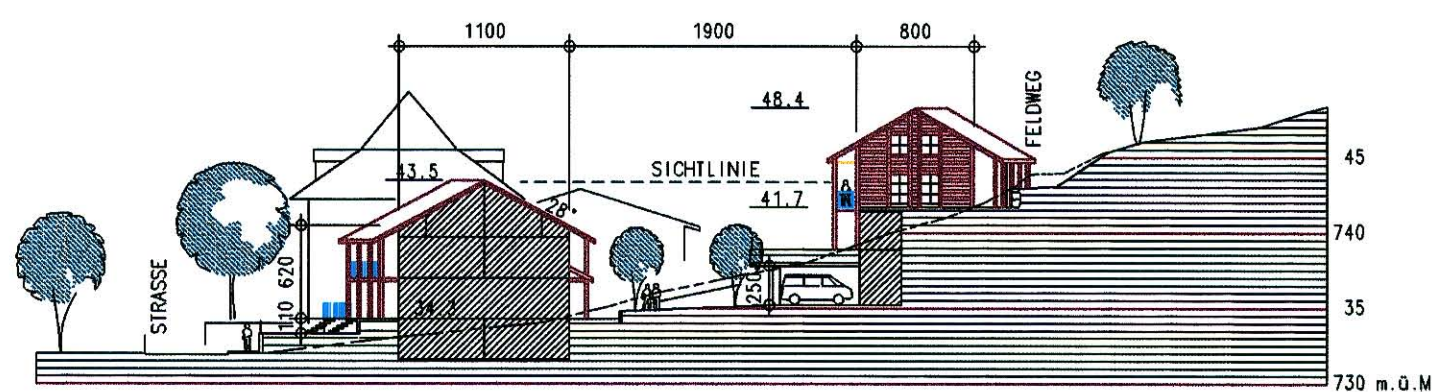

SNITT B-B

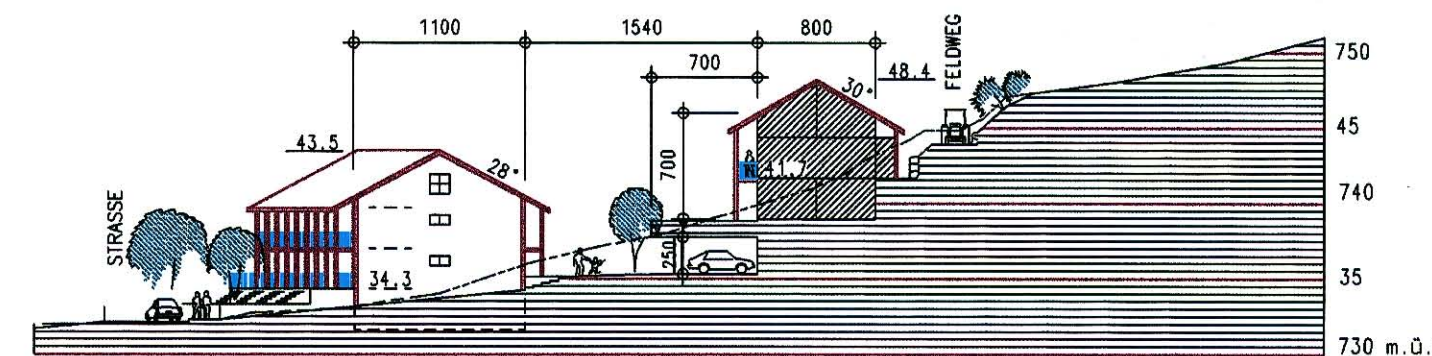


SNITT C-C

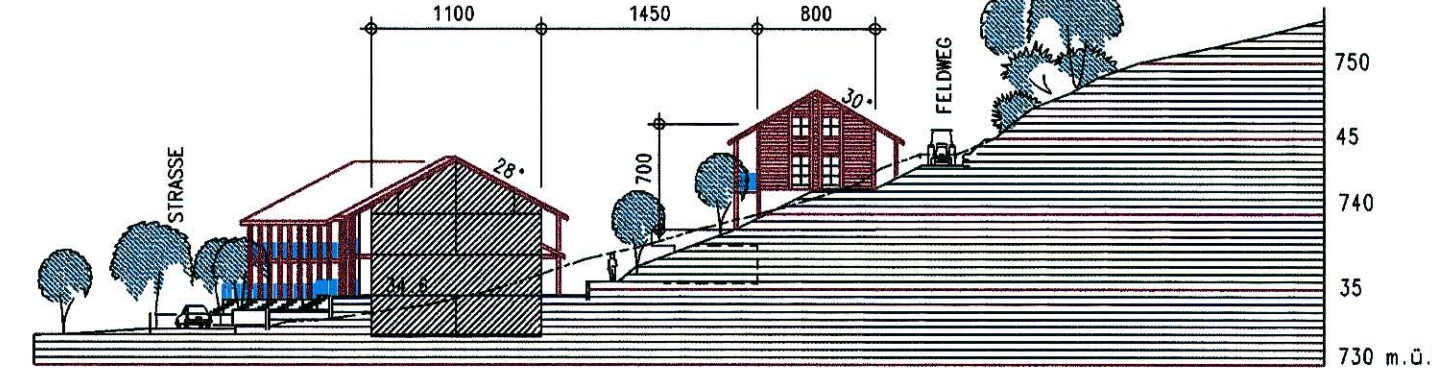


ALTHAUS
ARCHITECTEN AG
TRÖHLER
SCHNELL
OBERFELDWEI 1
3012 OSTERNUNGEN
TEL. 031 932 25 32
FAX. 031 932 20 03


RICHTPROJEKT FOTOS MODELL 1:200

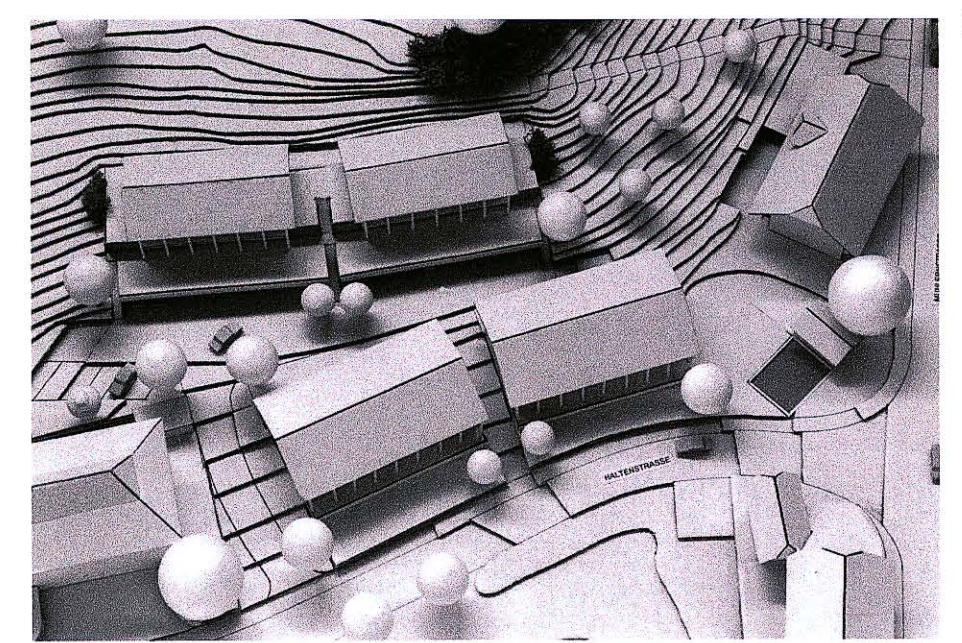

Blickrichtung Norden

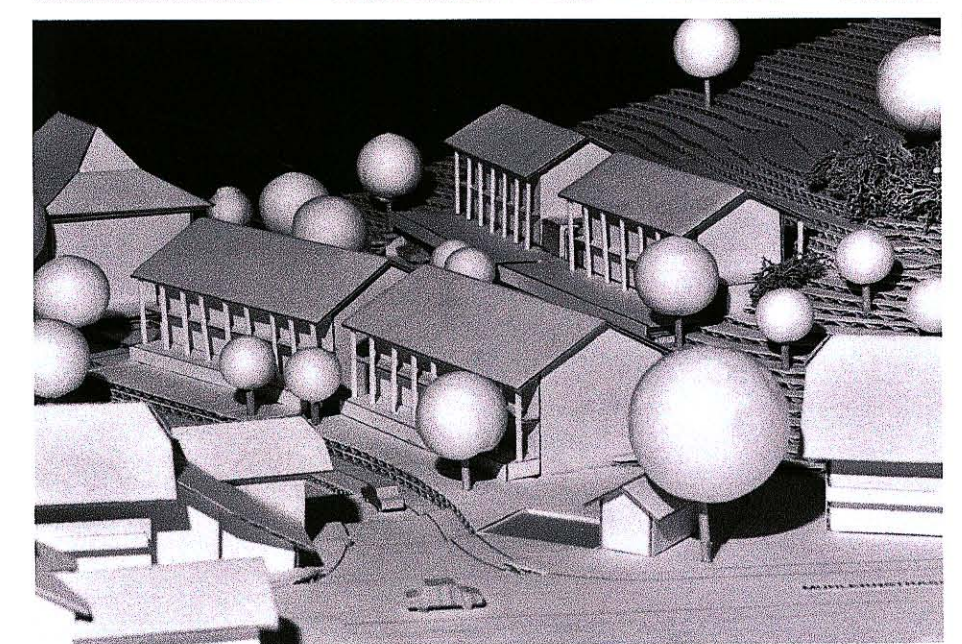

Blickrichtung Westen

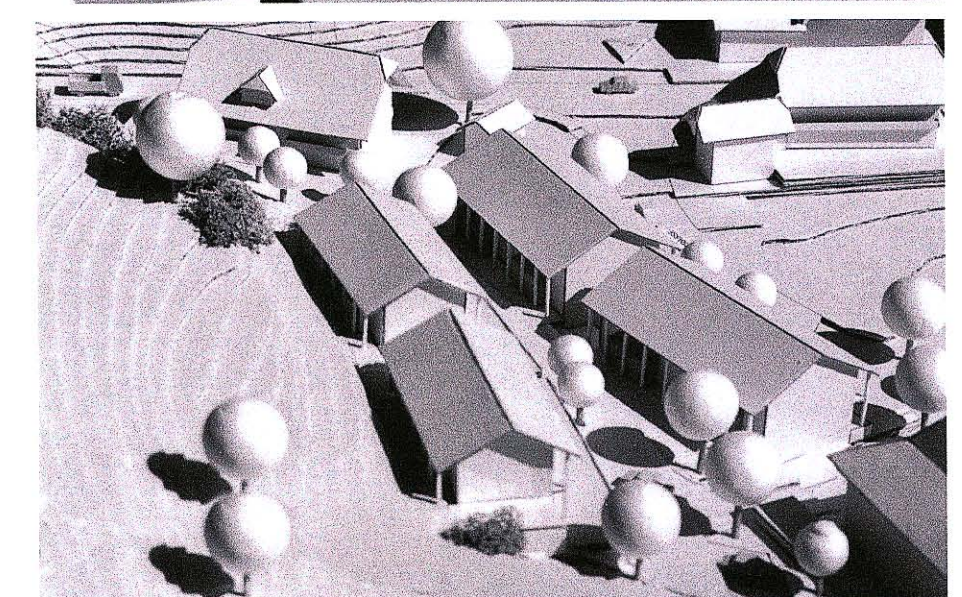

Blickrichtung Osten