

Überbauungsordnung Sonnhalde Thörishaus

mit geringfügiger Änderung der Grundordnung

Die Überbauungsplanung beinhaltet:

- Überbauungsplan 1 : 500
- Überbauungsvorschriften
- Ver- und Entsorgungsplan 1 : 500

-Richtprojekt 1 : 500 (Modell/Situation/Schnitte)

Massstab	1 : 500	Format	105 x 60
Datum	15.02.2006	Der Gemeindeplaner	M. Lüscher

Genehmigungsvermerke

Vorprüfung vom 11. Februar 2005

Beschlossen durch den Gemeinderat am 15. Februar 2006

Der Präsident Die Gemeindegemeinschaft

Die Richtigkeit dieser Angaben bescheinigt

Köniz, den 17. Februar 2006 Die Gemeindegemeinschaft


Genehmigt durch das Amt für Gemeinden und Raumordnung

28. JUNI 2006

LEGENDE ZUM RICHTPROJEKT SITUATION/SCHNITTE

- Gebäude
- Balkon, Dachterrasse
- Schopf
- Aussensitzplatz
- Privater Aussenraum
- Siedlungswege und Plätze
- Treppen
- Brücken
- Wintergarten
- Pergola/Sitzplatz bis 6 m2
- Hecken, bepflanzte Böschungen
- Hochstammbäume
- allgemeine Grünbereiche
- Hecken/Feldgehölz bestehend
- Wald bestehend
- Bach revitalisiert


Situation 1:500

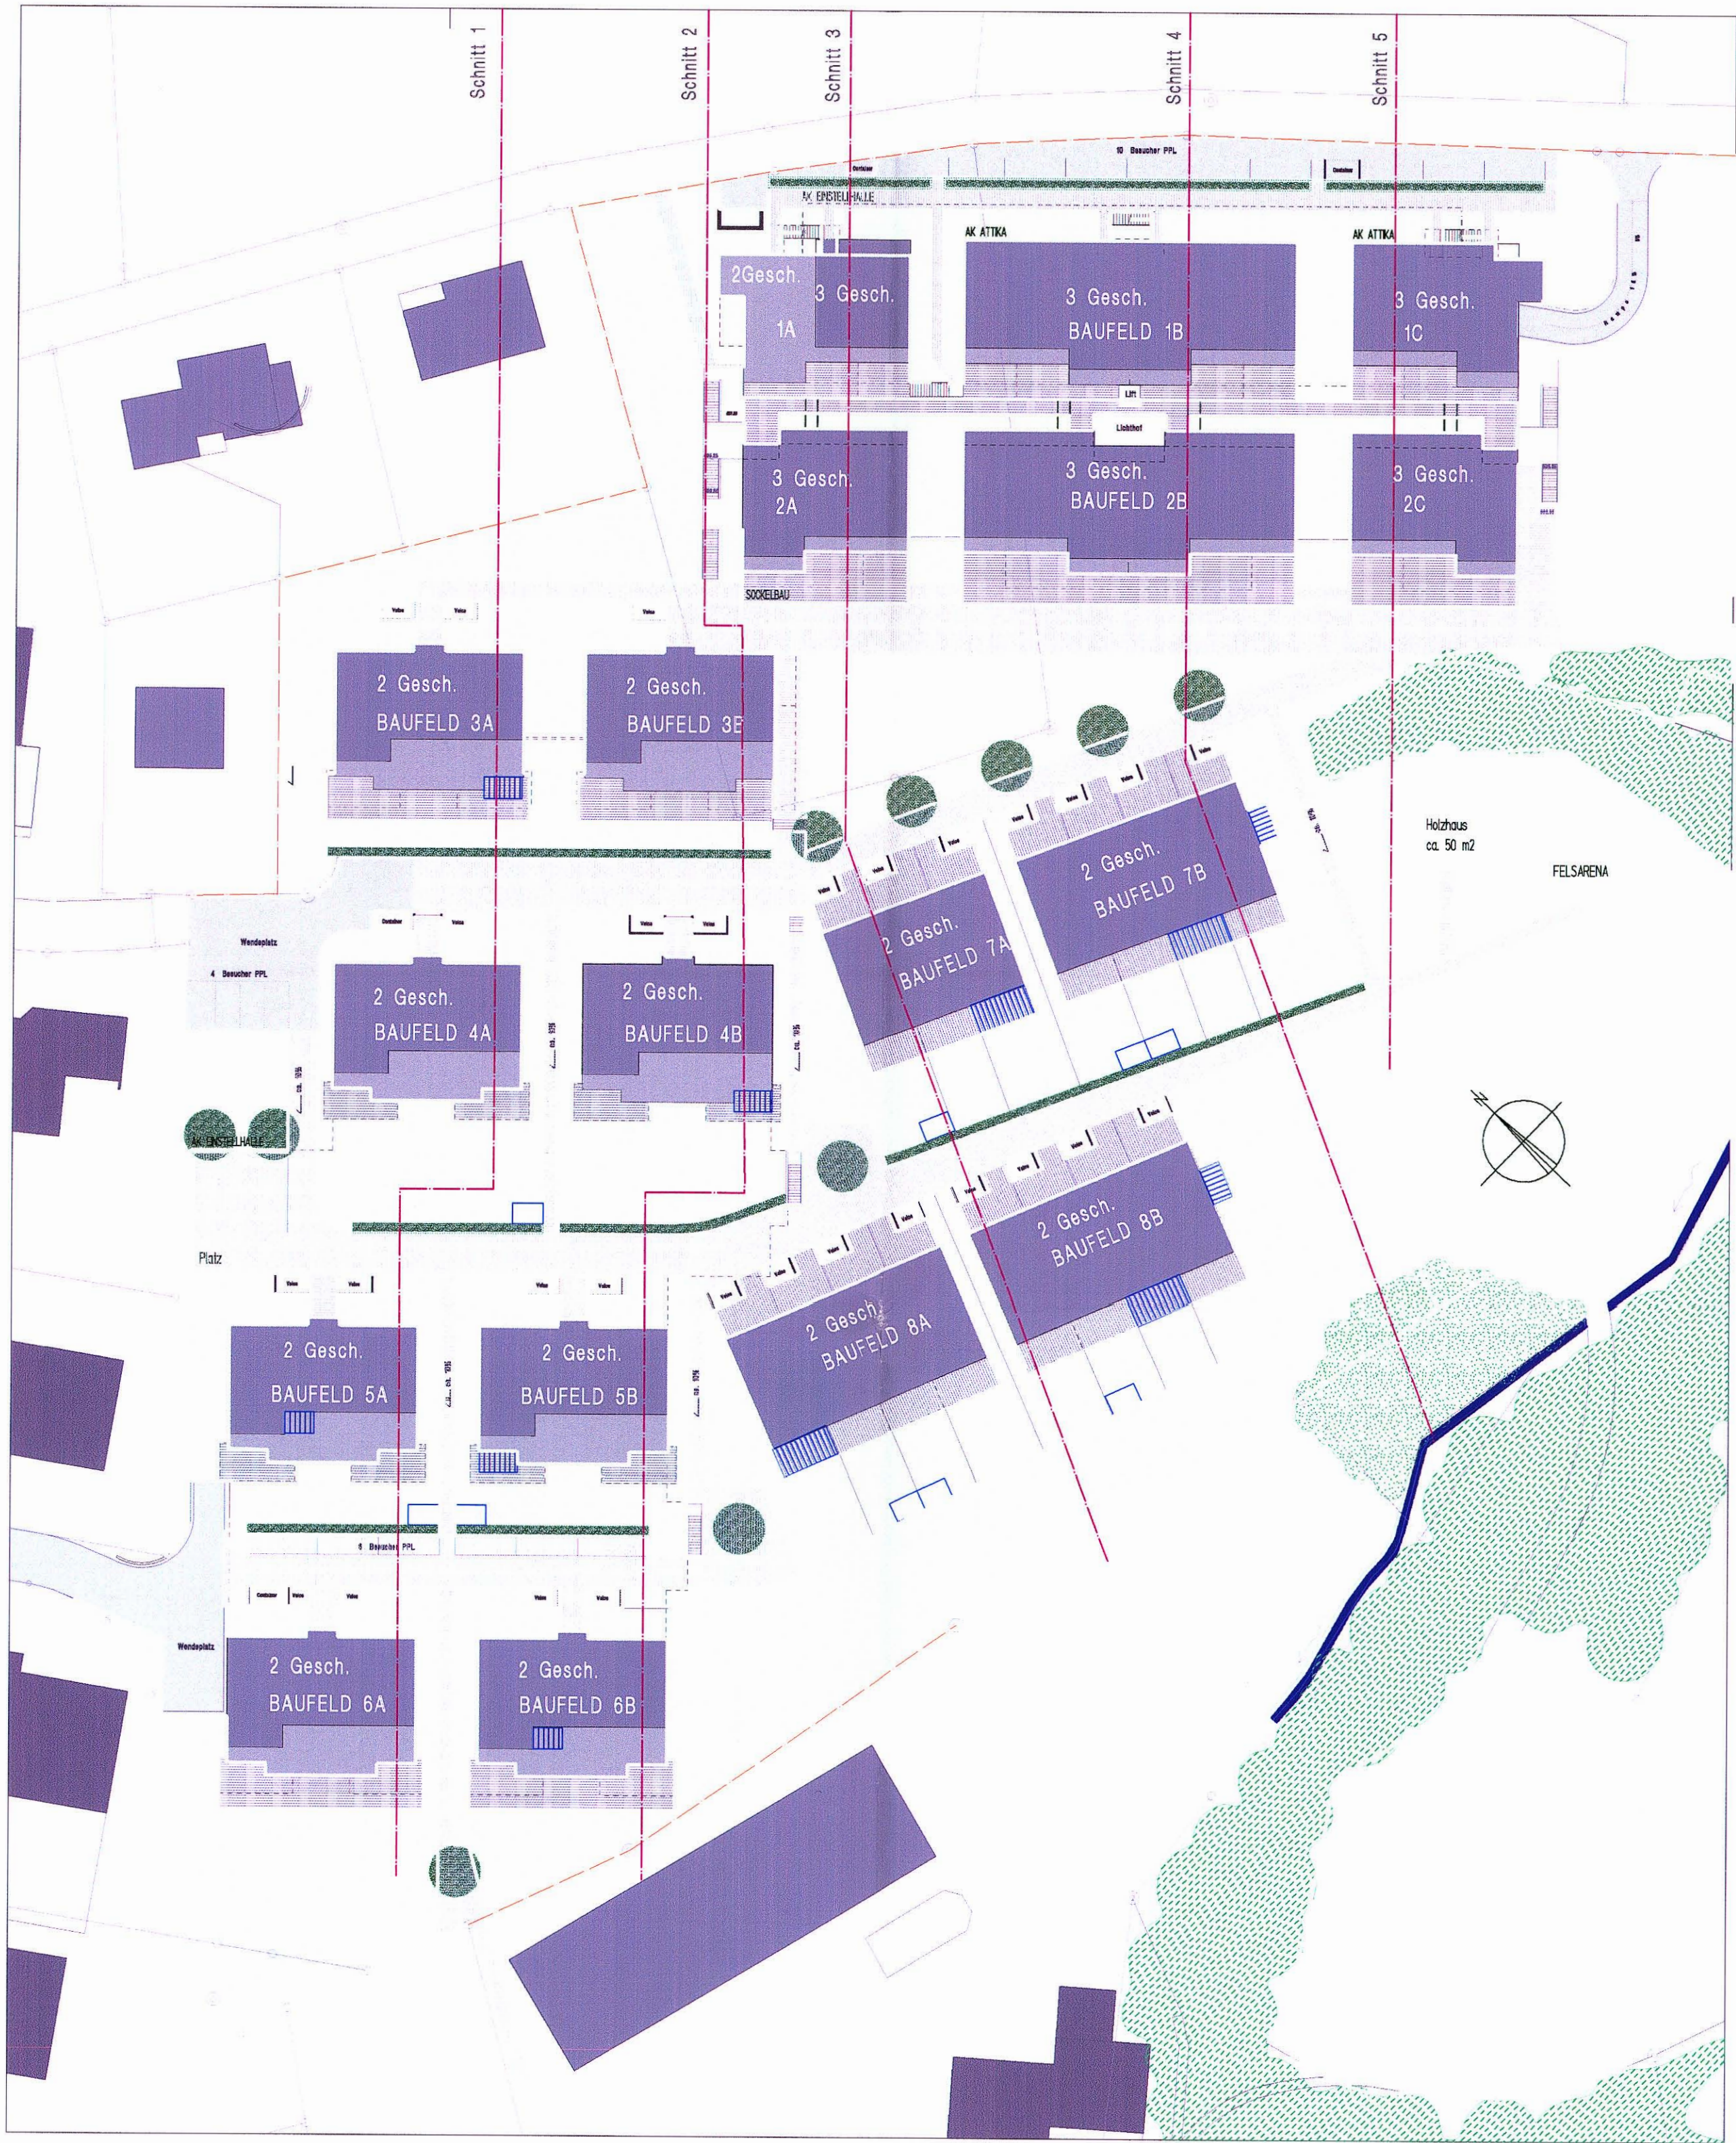



Richtmodell von Westen



Richtmodell von Osten

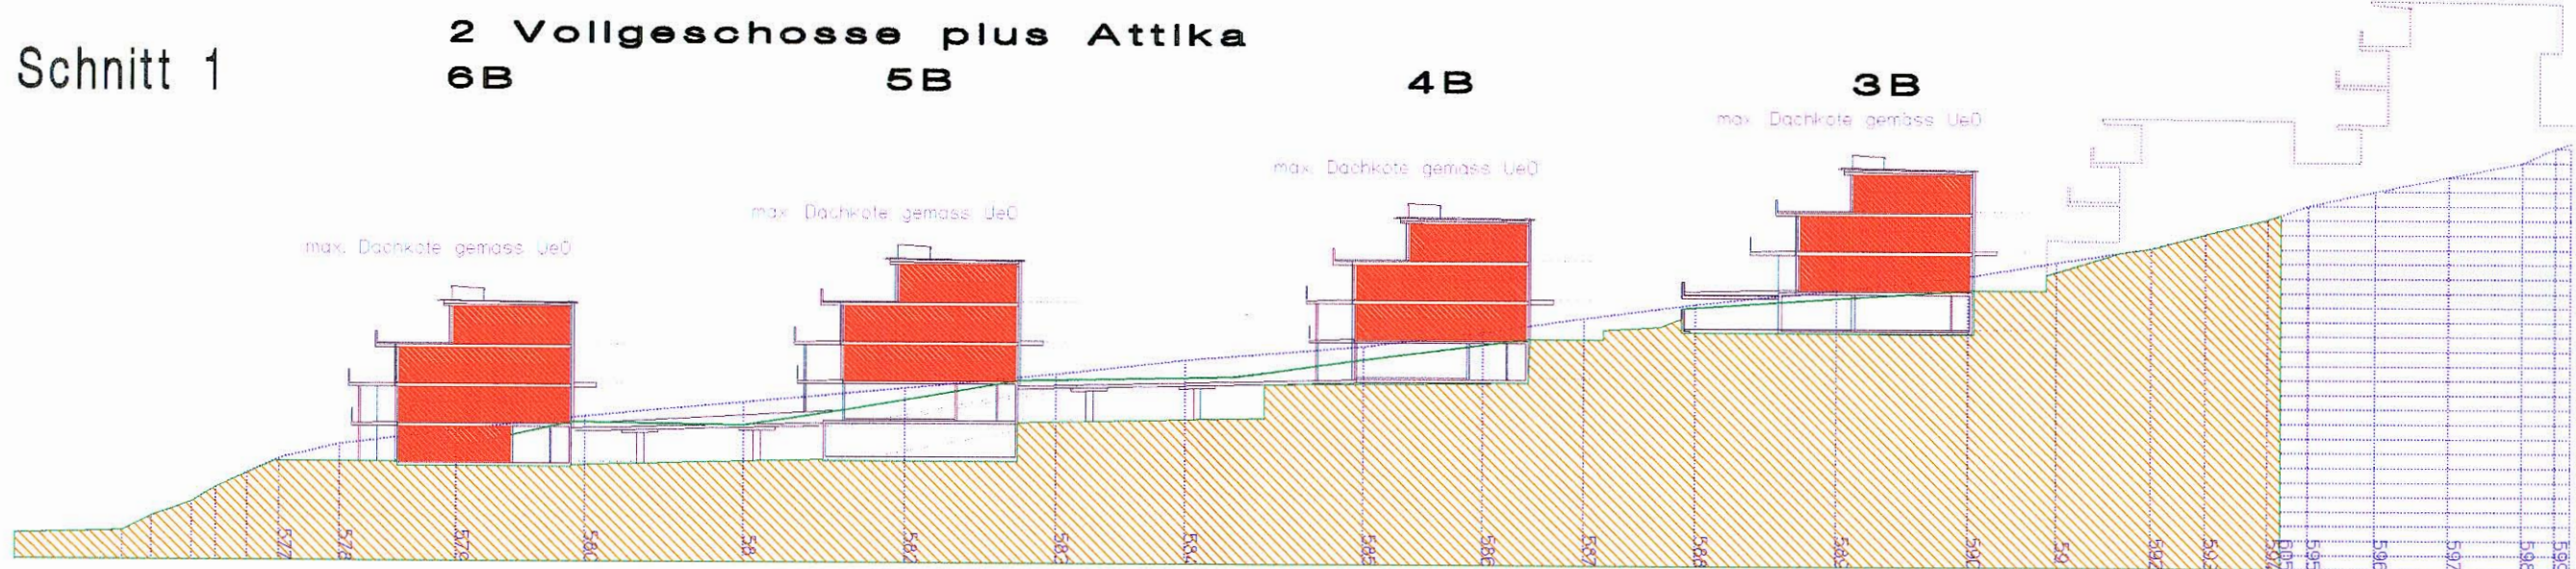

Schnitt 2

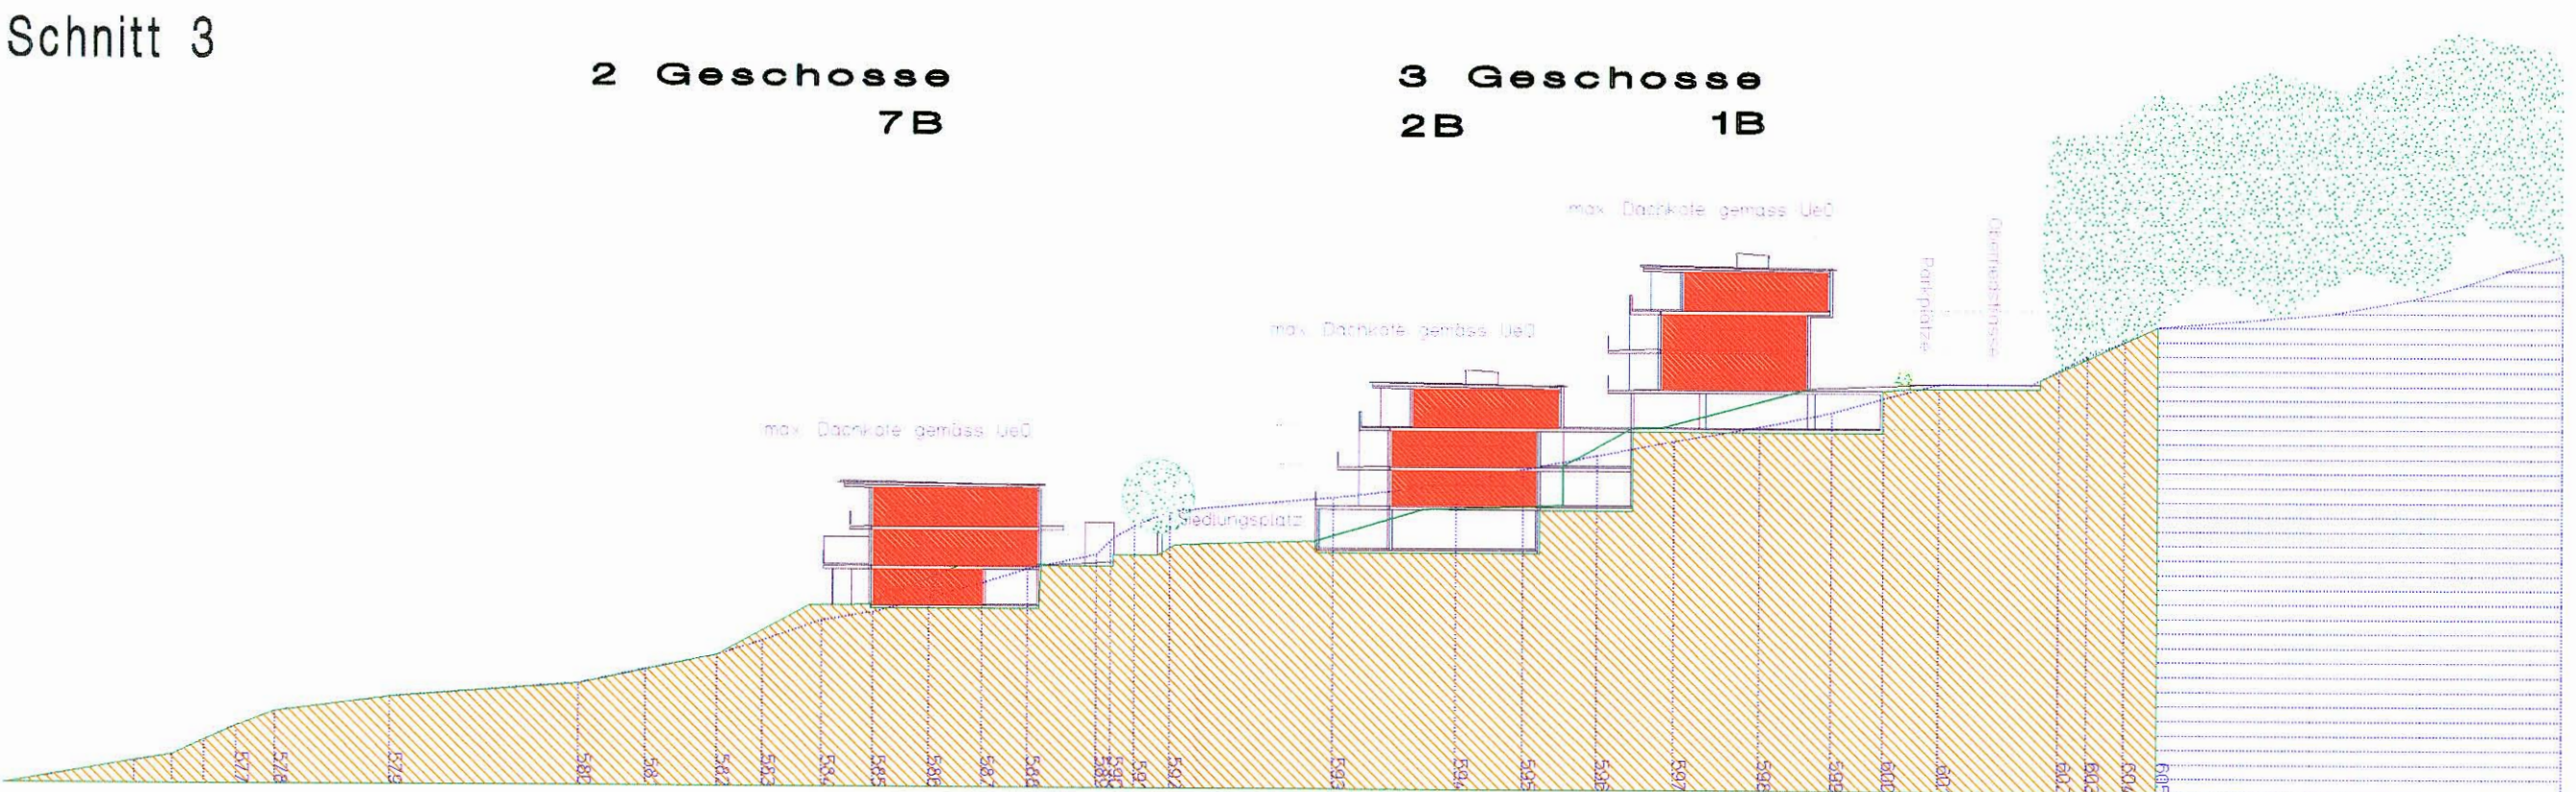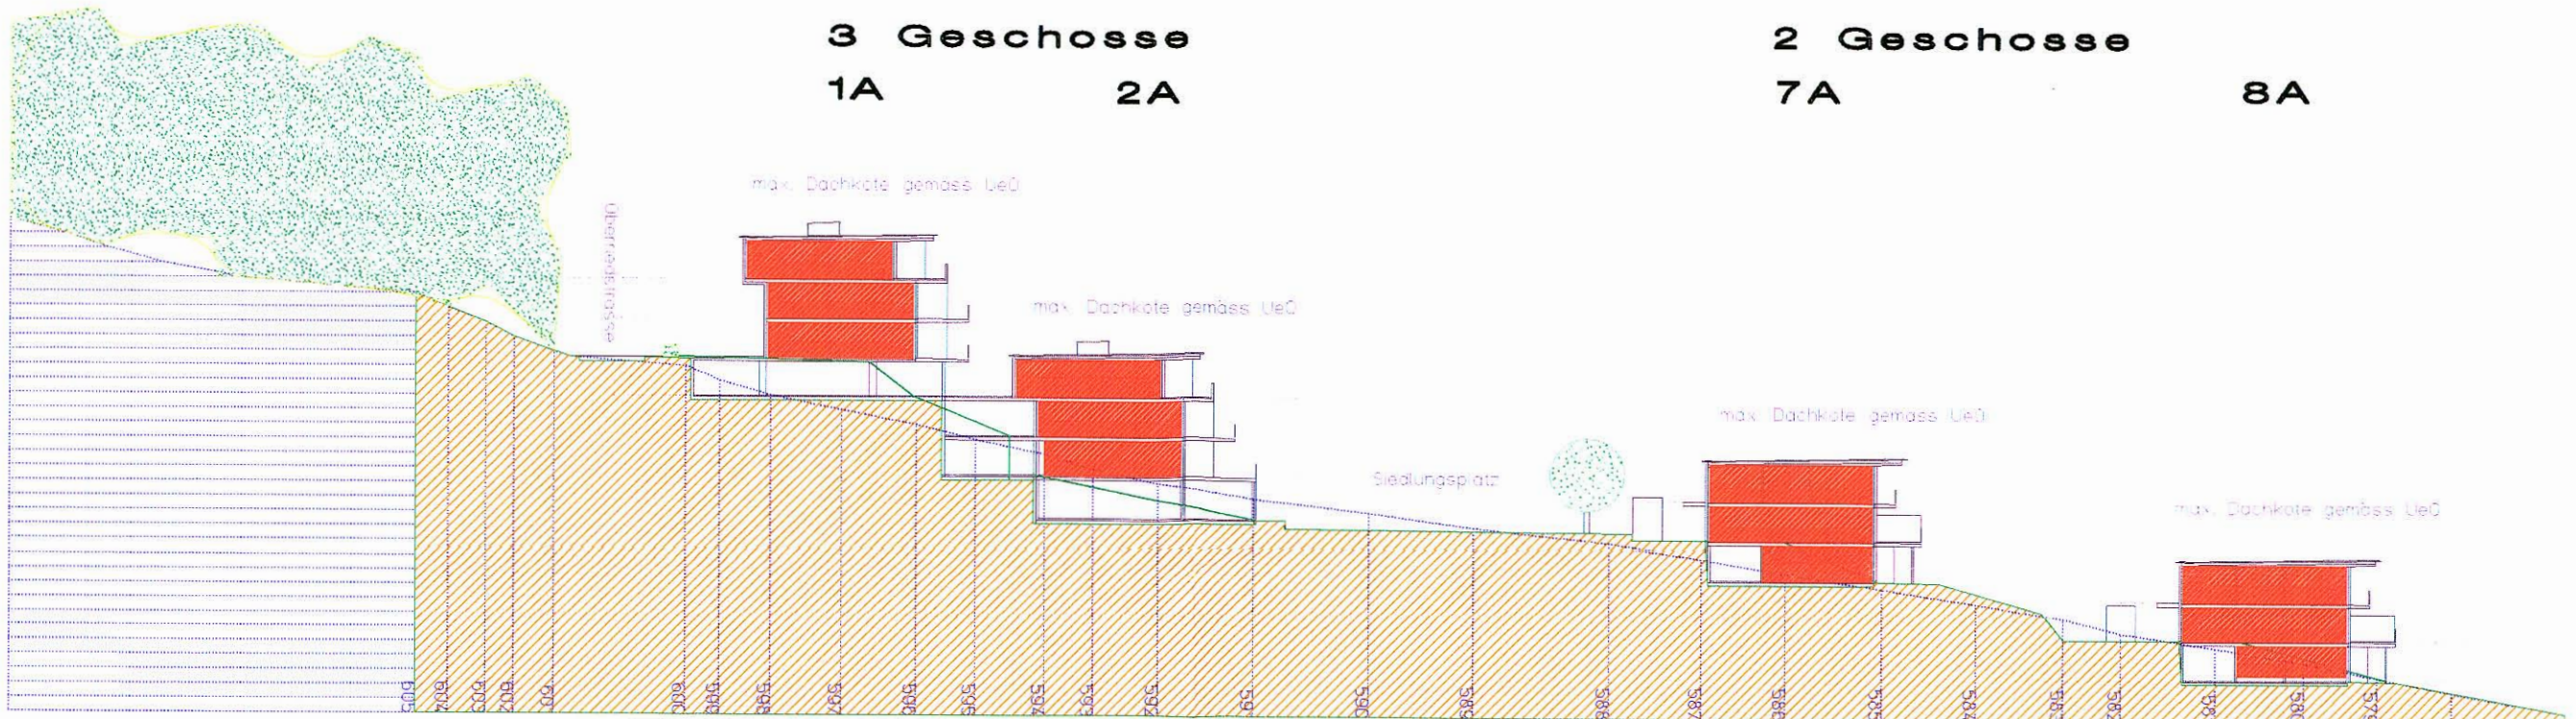

Schnitt 4



Schnitt 5

Schnitte 1:500

Wohnflächen