

Planungsabteilung

Überbauungsordnung Buchseeweg/ Sägestrasse Sektor B Köniz; ZPP Nr. 5/2

Richtprojekt

Datum	12. Februar 2003	Der Gemeindeplaner	M. Lehmann
-------	------------------	--------------------	------------

Genehmigungsvermerke


Vorprüfung vom 20. Dezember 2002

Beschlossen durch den Gemeinderat am 2. April 2003

Der Präsident



Der Gemeindeschreiber

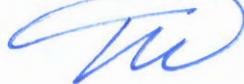

Die Richtigkeit dieser Angaben bescheinigt


Köniz, den 11. April 2003


Der Gemeindeschreiber



Genehmigt durch das Amt für Gemeinden und Raumordnung

02 JUNI 2003

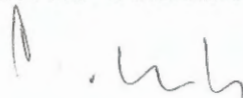

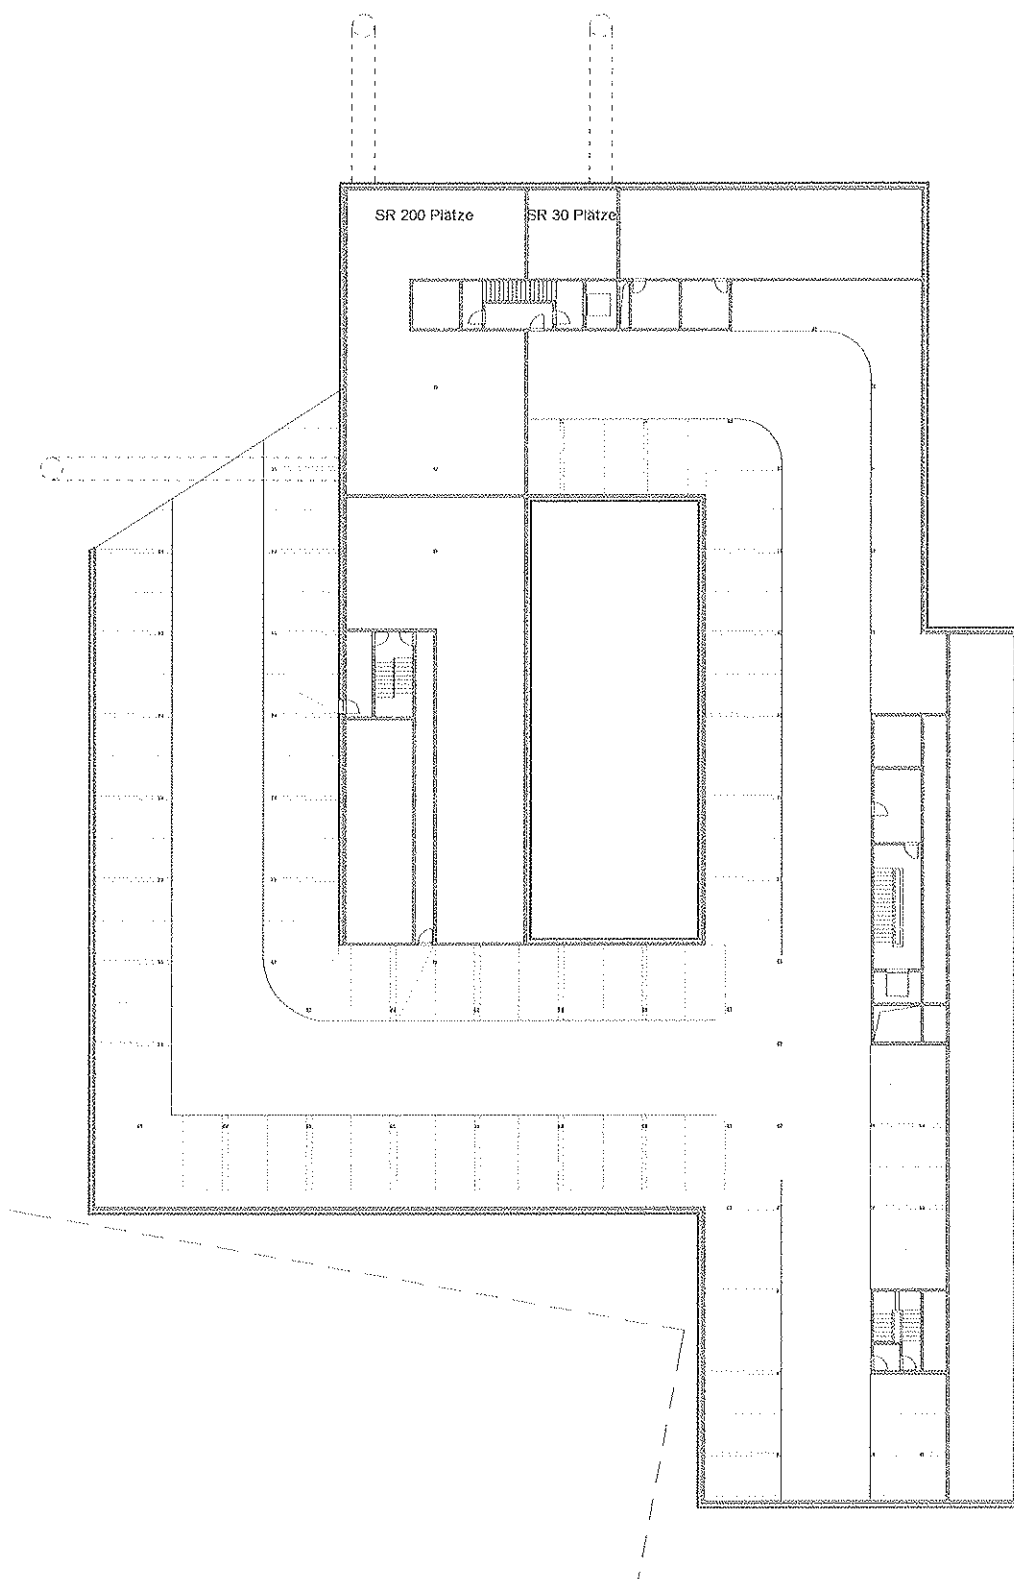

Überbauung Sägestrasse Köniz / Baufeld B
Grundriss 2. Untergeschoss


545
1.1.1

Althaus Architekten AG Bern, dipl. Arch SIA/SWB/BSP
Mottastrasse 1, 3005 Bern
T: 031 351 14 66, F: 031 351 10 64

1:500

07.11.2002

Rev:

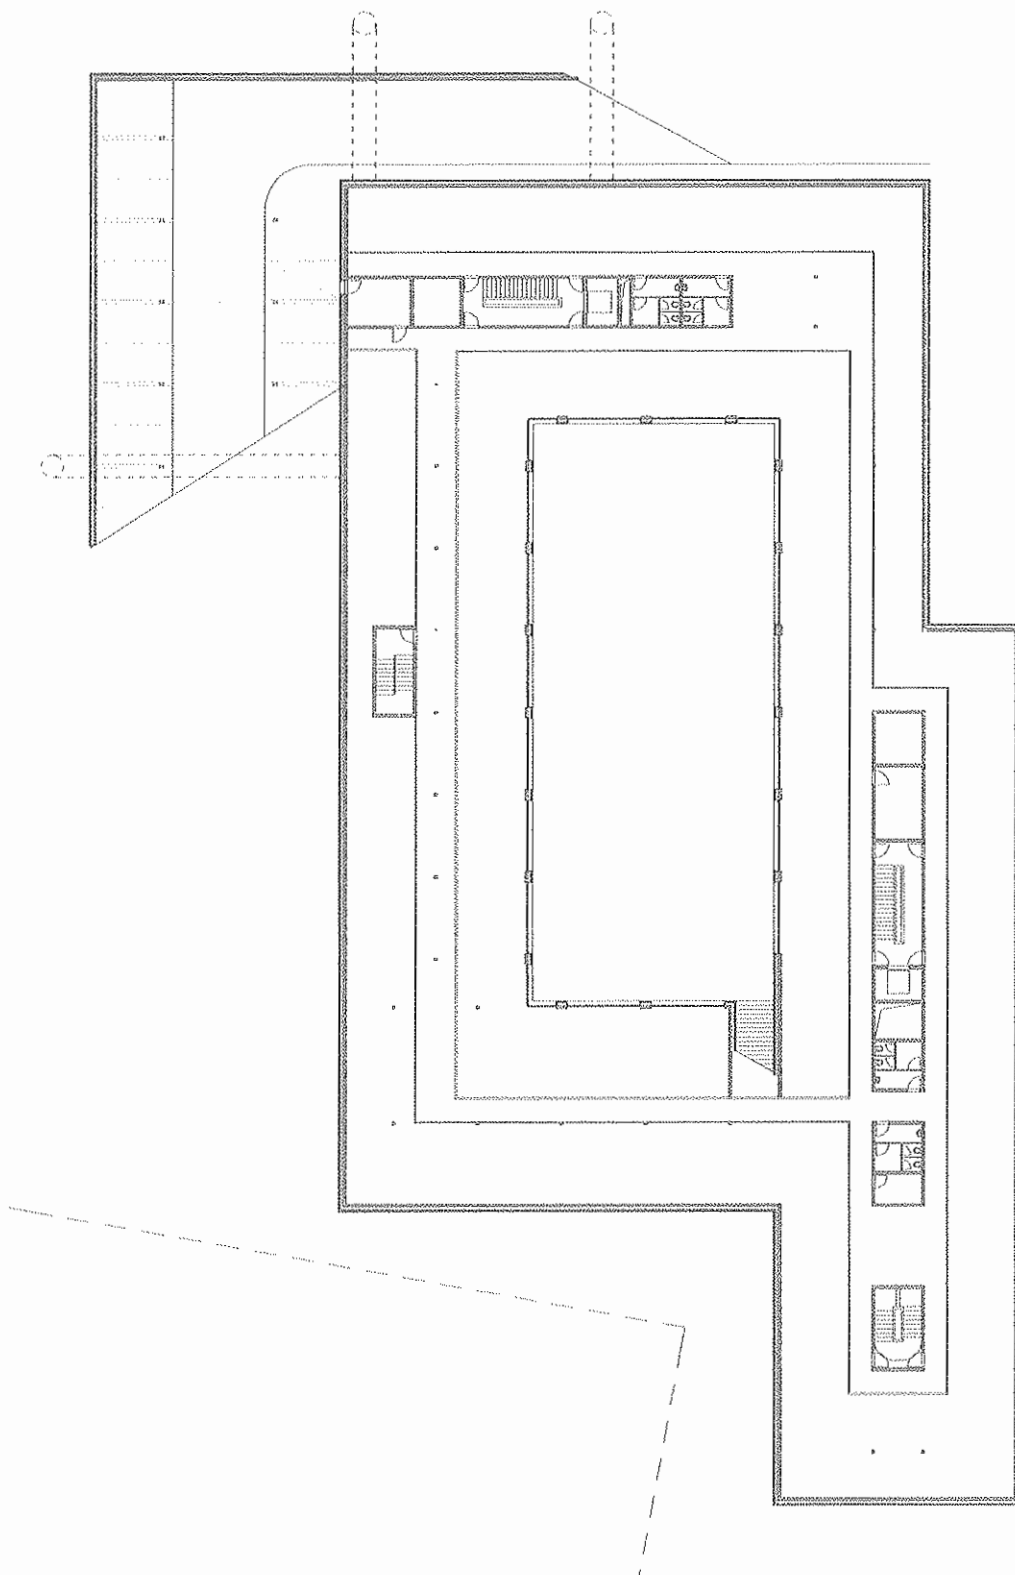

Überbauung Sägestrasse Köniz / Baufeld B
Grundriss 1. Untergeschoss


545
1.1.2

Althaus Architekten AG Bern, dipl. Arch SIA/SWB/BSP
Mottastrasse 1, 3005 Bern
T: 031 351 14 66, F: 031 351 10 64

1:500

Rev:

07.11.2002

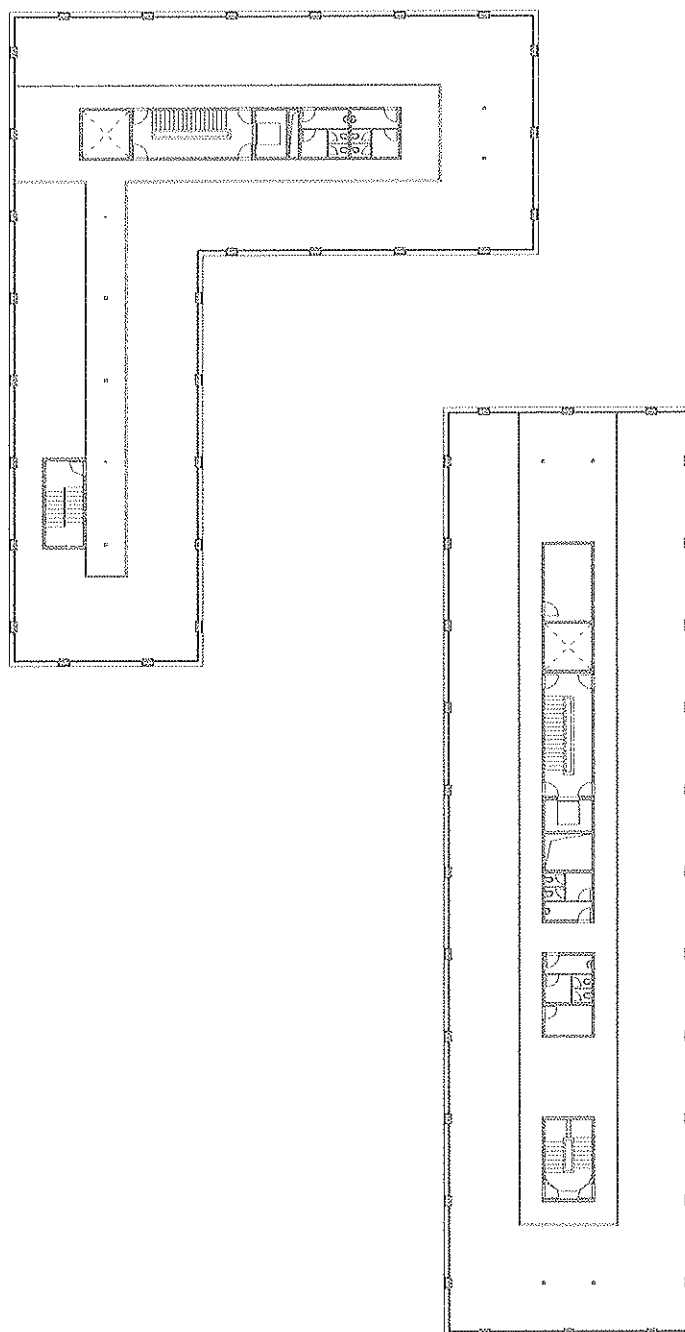


Überbauung Sägestrasse Köniz / Baufeld B
Grundriss 2. Obergeschoss

545
1.1.5

Althaus Architekten AG Bern, dipl. Arch SIA/SWB/BSP
Mottastrasse 1, 3005 Bern
T: 031 351 14 66, F: 031 351 10 64

1:500
07.11.2002

Rev:

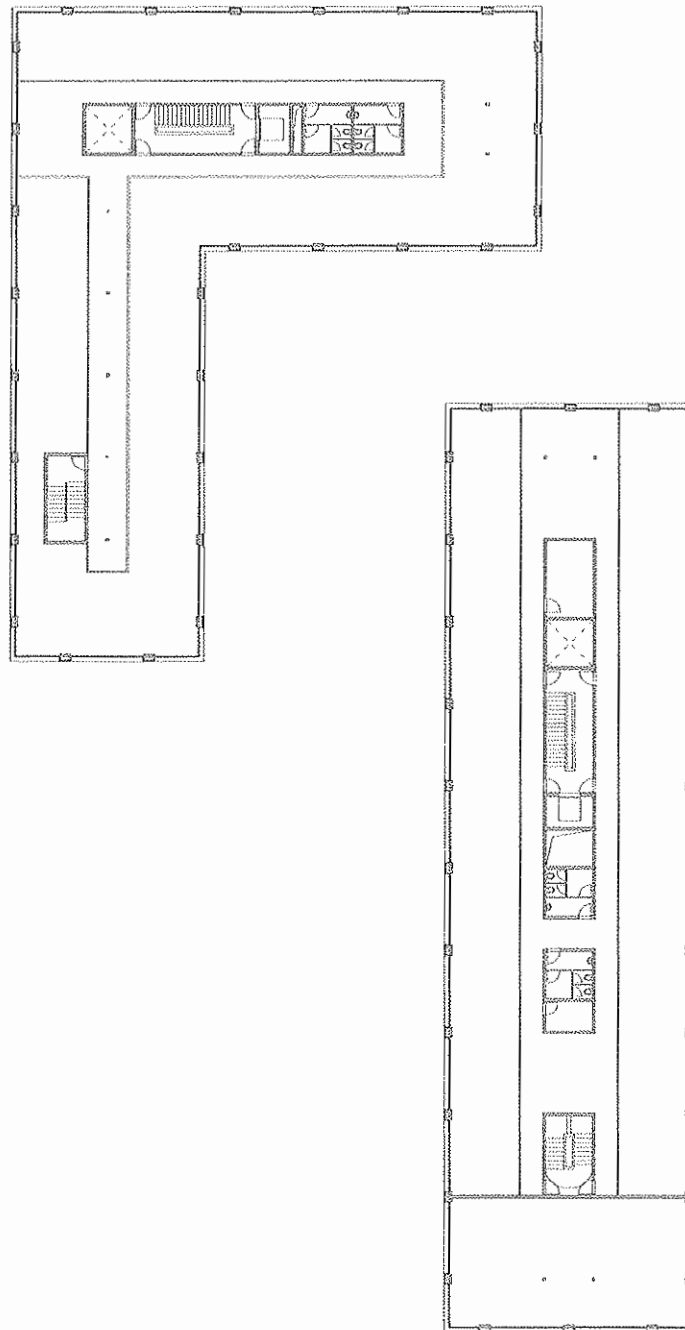

Überbauung Sägestrasse Köniz / Baufeld B
Grundriss 1. Obergeschoss


545
1.1.4

Althaus Architekten AG Bern, dipl. Arch SIA/SWB/BSP
Mottastrasse 1, 3005 Bern
T: 031 351 14 66, F: 031 351 10 64

1:500

Rev:

07.11.2002

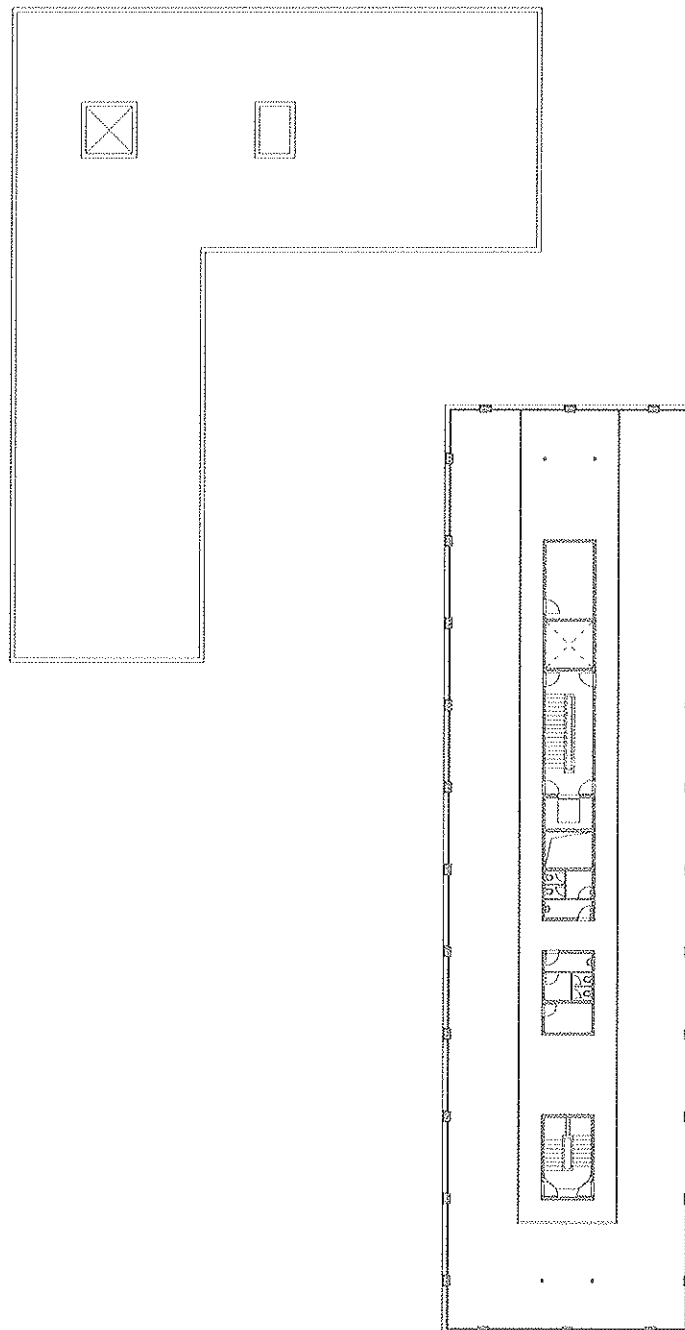


Überbauung Sägestrasse Köniz / Baufeld B
Grundriss 3. Obergeschoss

545
1.1.6

Althaus Architekten AG Bern, dipl. Arch SIA/SWB/BSP
Mottastrasse 1, 3005 Bern
T: 031 351 14 66, F: 031 351 10 64

1:500
07.11.2002

Rev:

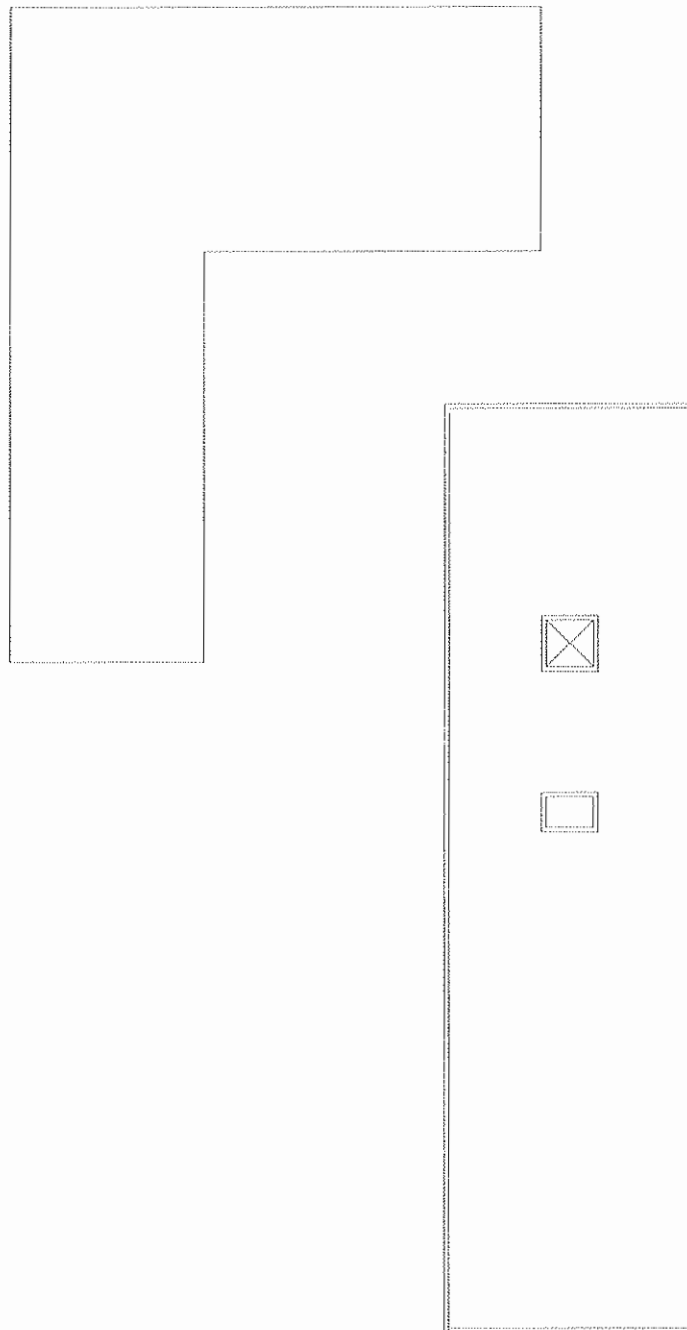



Überbauung Sägestrasse Köniz / Baufeld B
Grundriss 4. Obergeschoss

545
1.1.7

Althaus Architekten AG Bern, dipl. Arch SIA/SWB/BSP
Mottastrasse 1, 3005 Bern
T: 031 351 14 66, F: 031 351 10 64

1:500
07.11.2002

Rev:

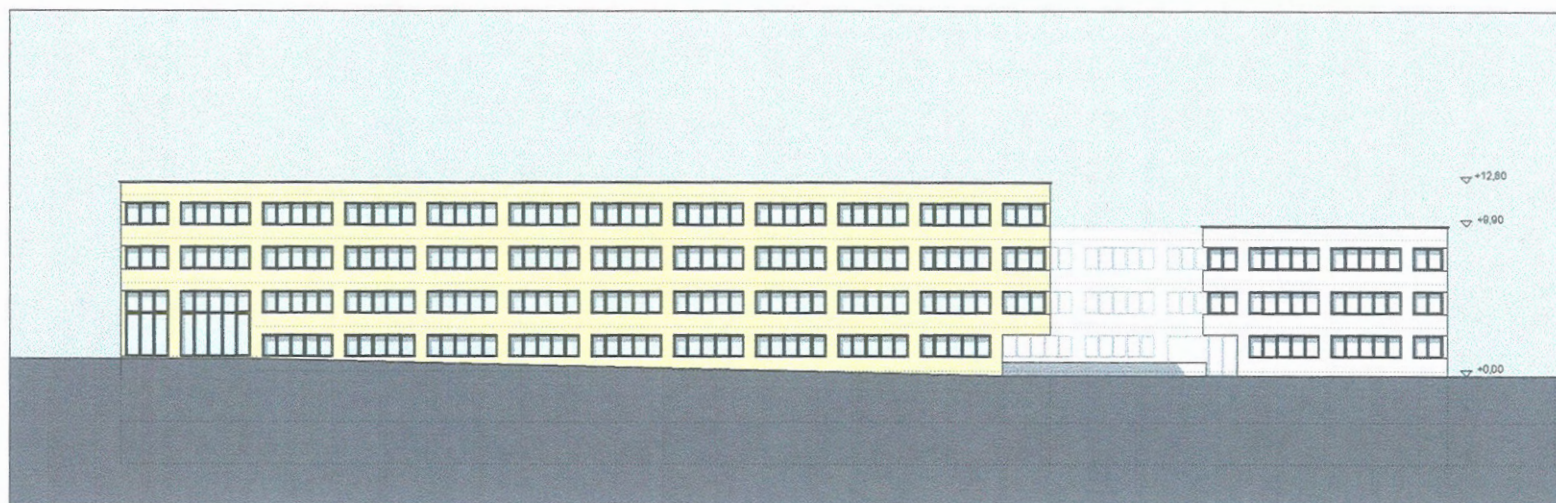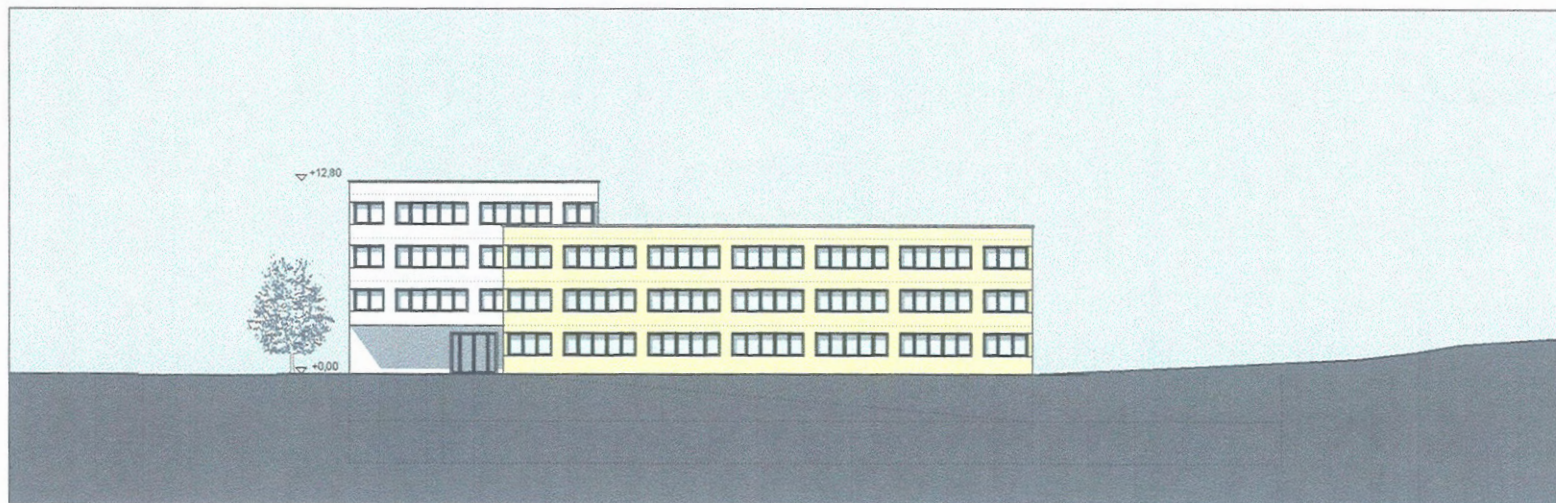


Überbauung Sägestrasse Köniz / Baufeld B
Ansicht Ost / Ansicht Nord

545
1.2.1


Althaus Architekten AG Bern, dipl. Arch SIA/SWB/BSP
Mottastrasse 1, 3005 Bern
T: 031 351 14 66, F: 031 351 10 64

1:500
07.11.2002

Rev:

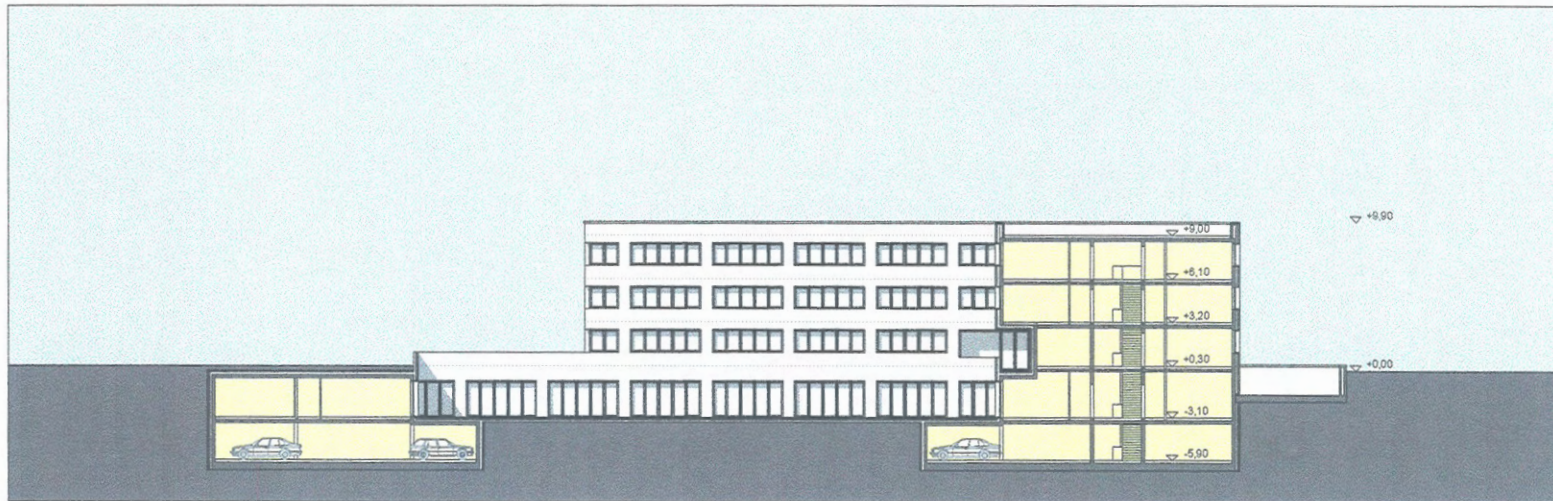

Längsschnitt

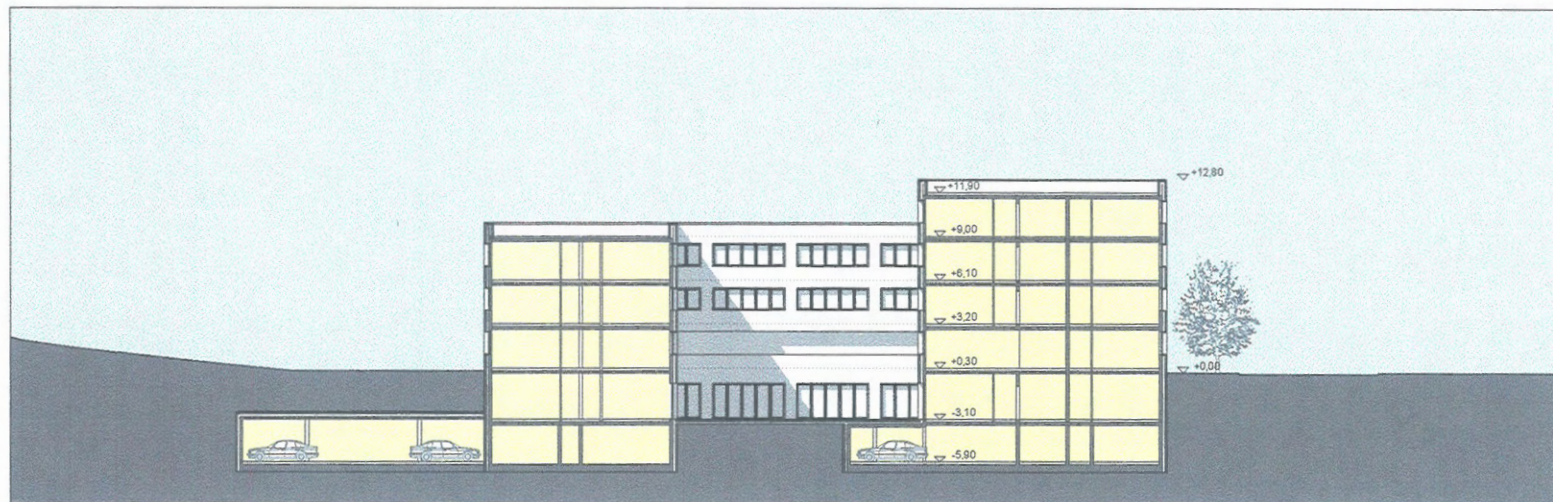

Querschnitt


Überbauung Sägestrasse Köniz / Baufeld B
Längsschnitt / Querschnitt

545
1.3.1

Althaus Architekten AG Bern, dipl. Arch SIA/SWB/BSP
Mottastrasse 1, 3005 Bern
T: 031 351 14 66, F: 031 351 10 64

1:500
07.11.2002

Rev:

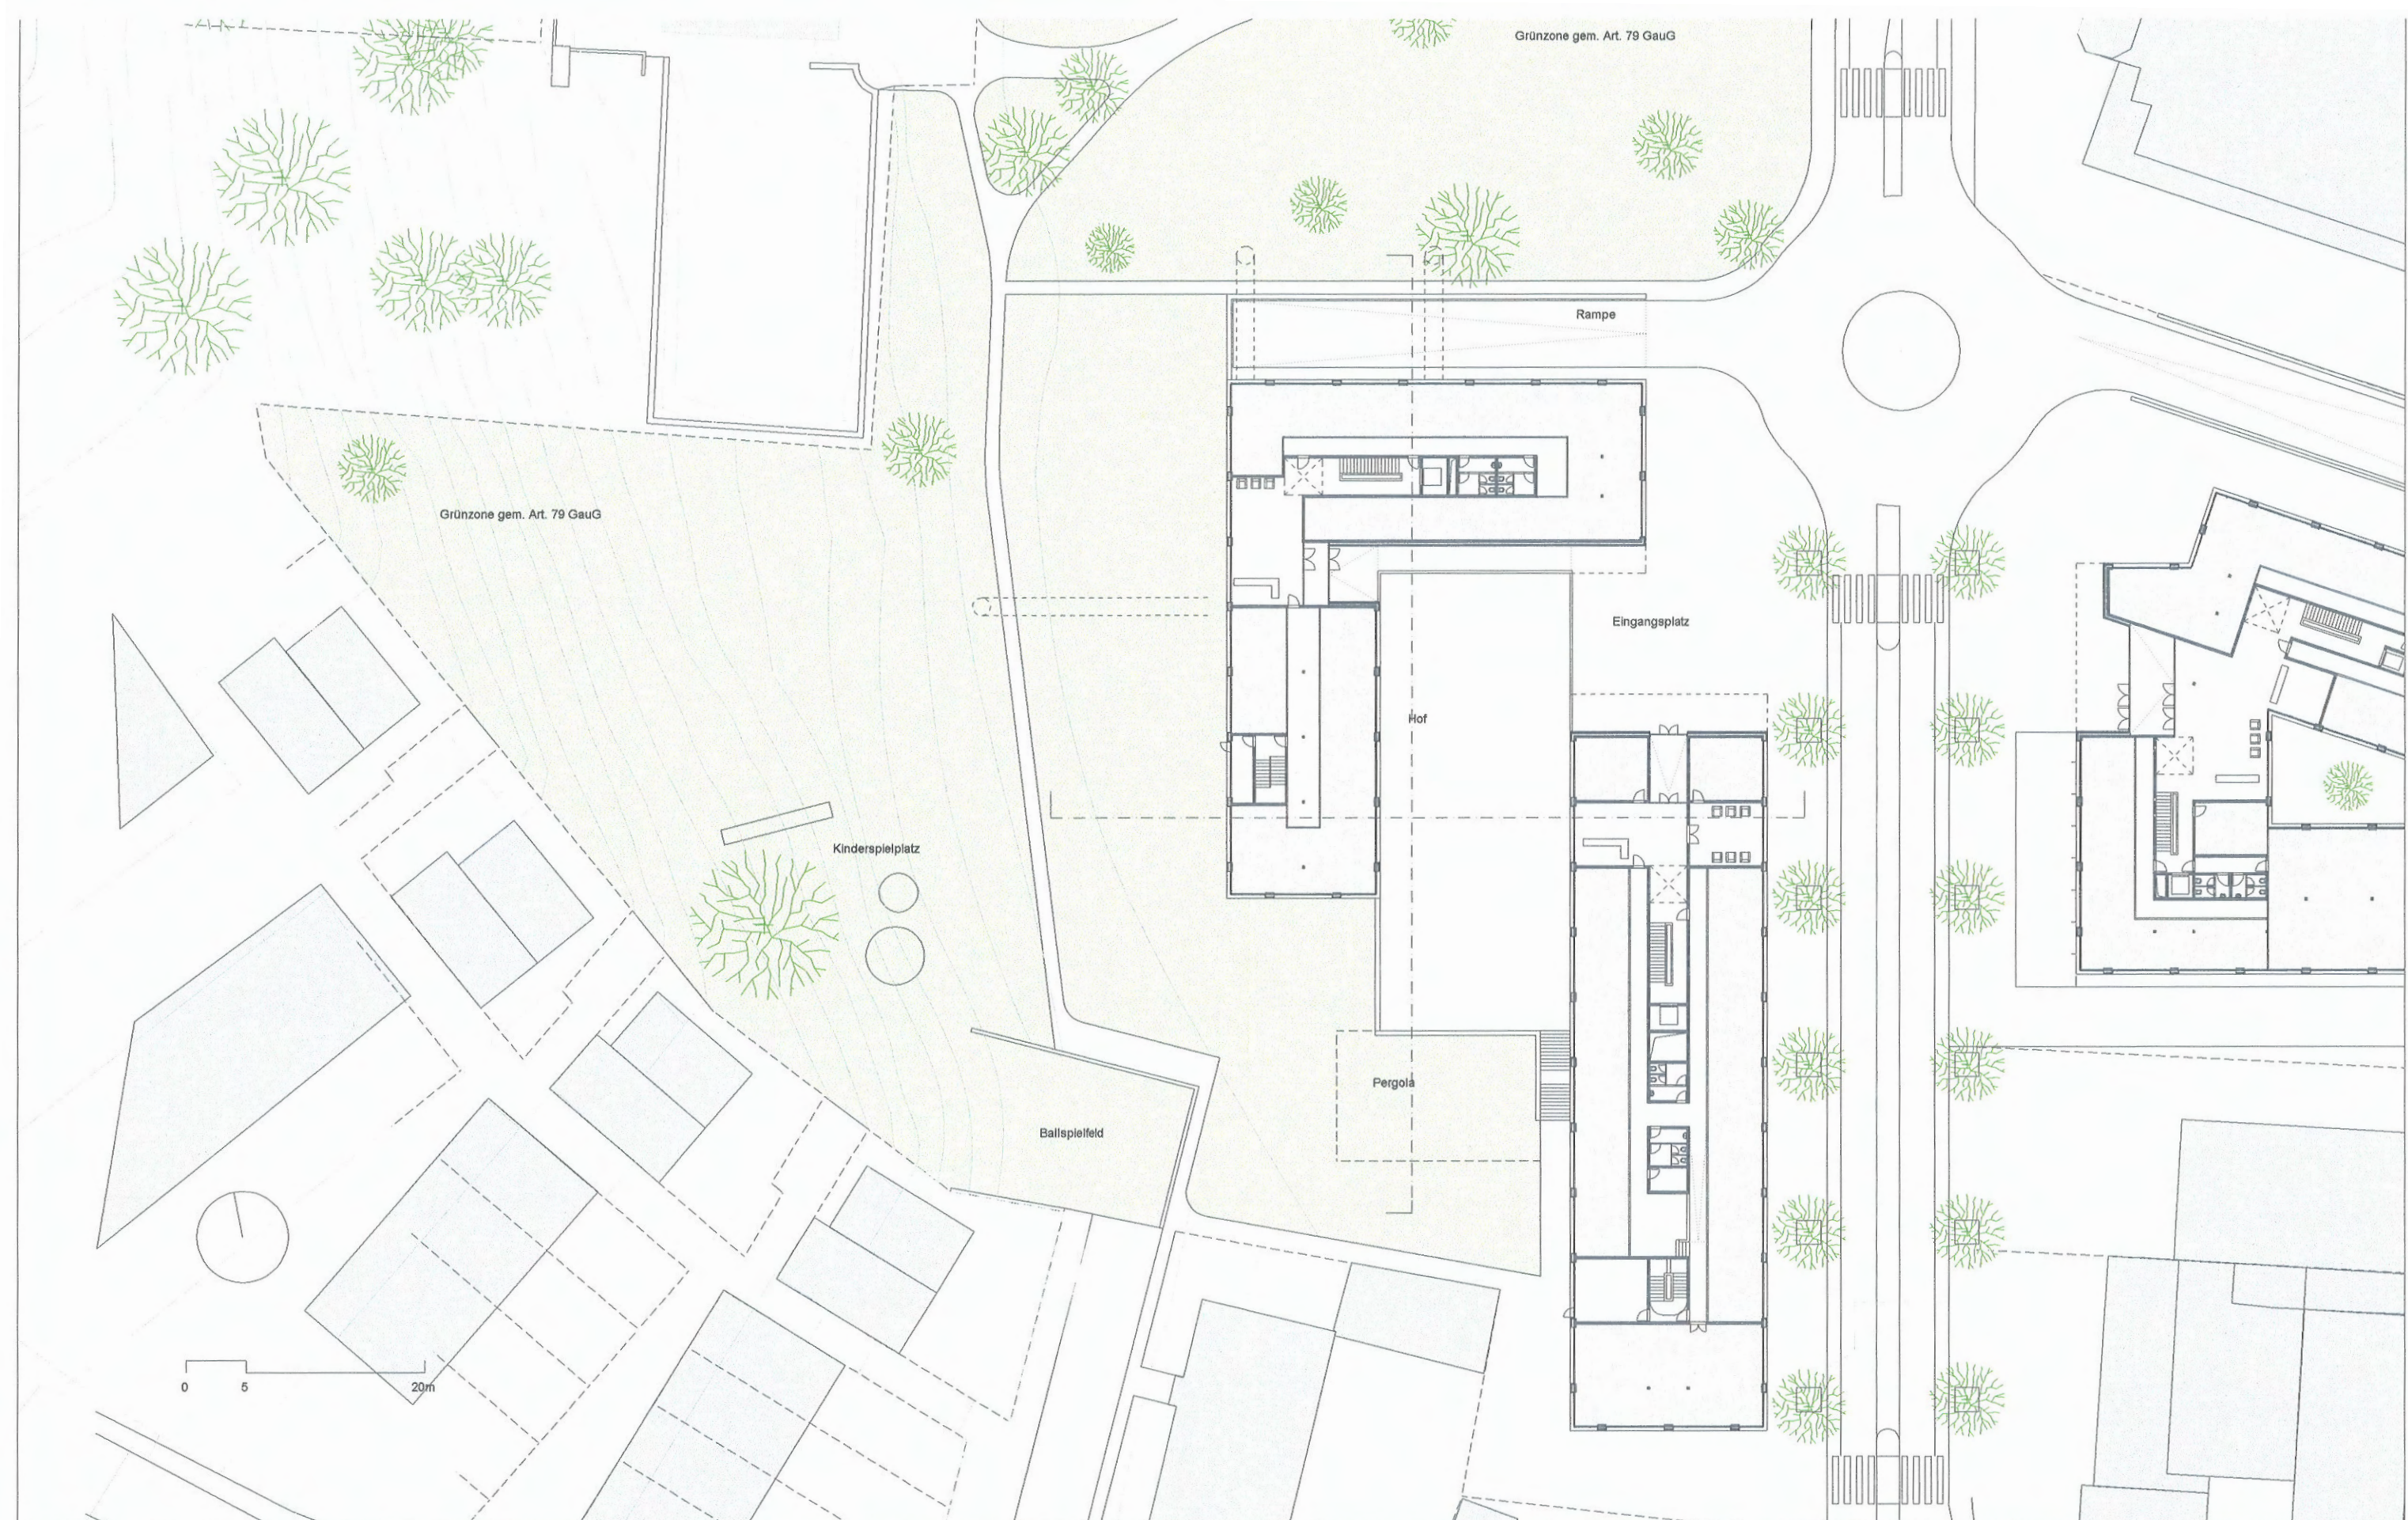

Überbauung Sägestrasse Köniz / Baufeld B Grundriss Erdgeschoss		545 1.1.3	
Althaus Architekten AG Bern, dipl. Arch SIA/SWB/BSP Mottastrasse 1, 3005 Bern T: 031 351 14 66, F: 031 351 10 64		1:500	Rev: 07.11.2002