



Gemeinde  
Köniz

## Planungsabteilung

# Überbauungsordnung Buchseeweg/ Sägestrasse Sektor C Köniz; ZPP Nr. 5/2

## Richtprojekt

Die Überbauungsordnung enthält:

- Überbauungsplan
- Überbauungsvorschriften
- Richtprojekt

|          |                  |                    |             |
|----------|------------------|--------------------|-------------|
| Massstab | 1:500            | Format             | 84/60       |
| Datum    | 28. Oktober 1999 | Der Gemeindeplaner | M. Lehmkuhl |

## Genehmigungsvermerke

Vorprüfung vom 15. September 1999


Beschlossen durch den Gemeinderat am 19. Januar 2000

Der Präsident Der Gemeindevorsteher


Die Richtigkeit dieser Angaben bescheinigt  
Köniz, den 26. Jan. 2000 Der Gemeindevorsteher

Genehmigt durch das Amt für Gemeinden und Raumordnung


14. FEB. 2000

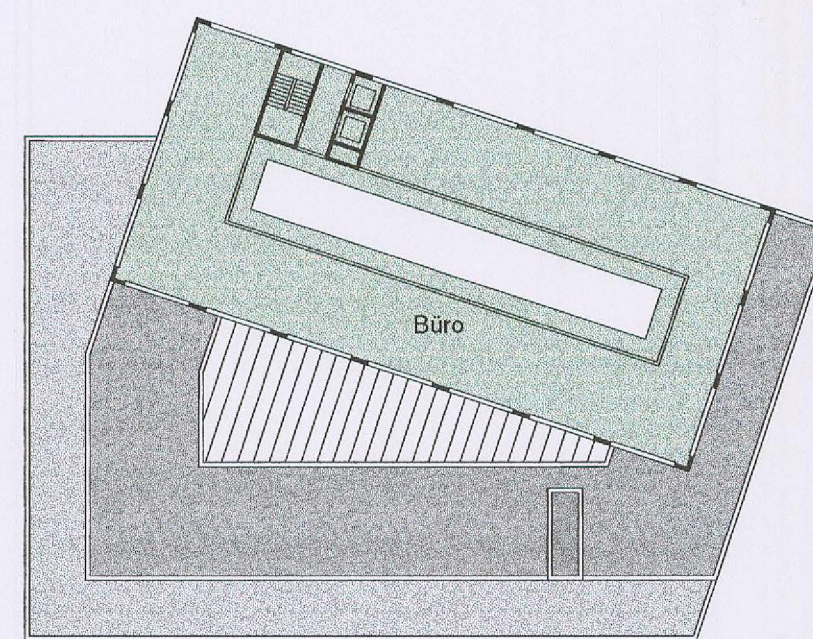


4. Obergeschoss

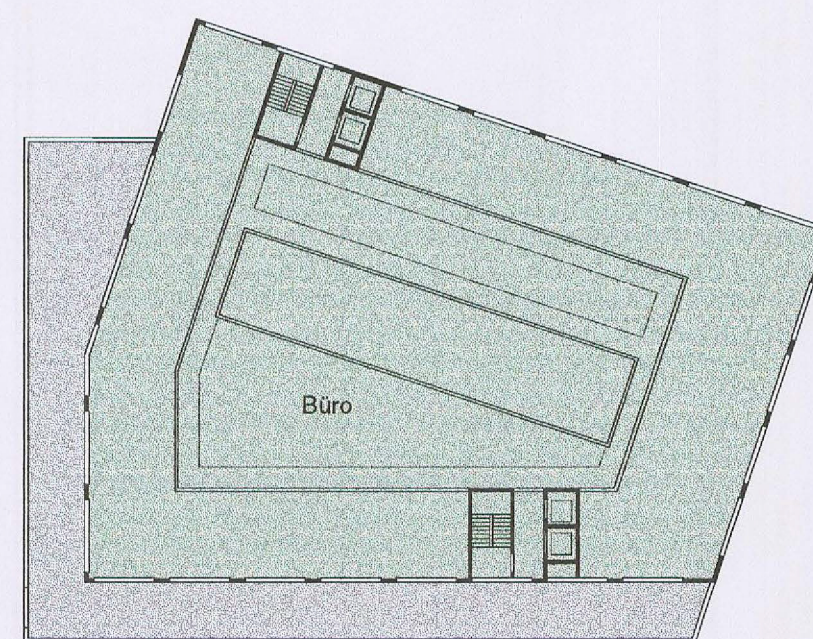


3. Obergeschoss

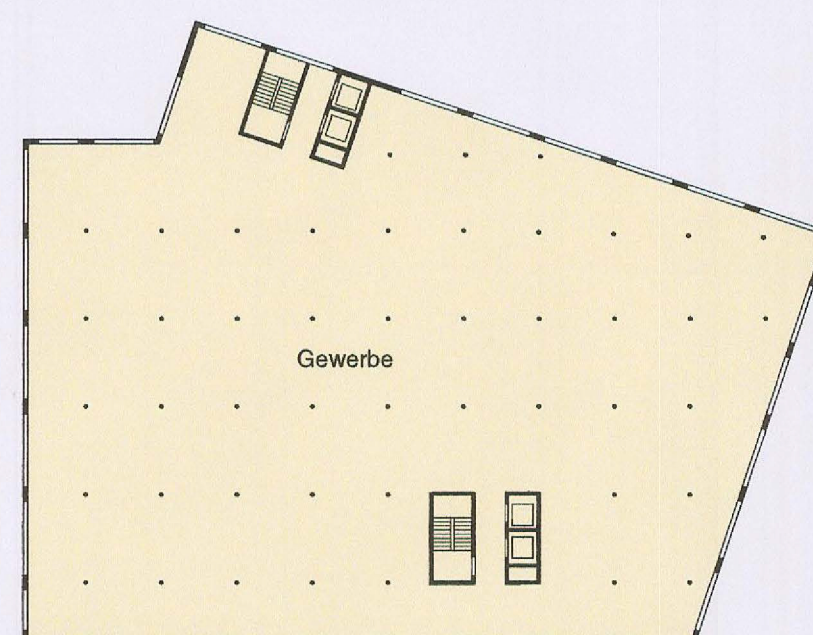


2. Obergeschoss

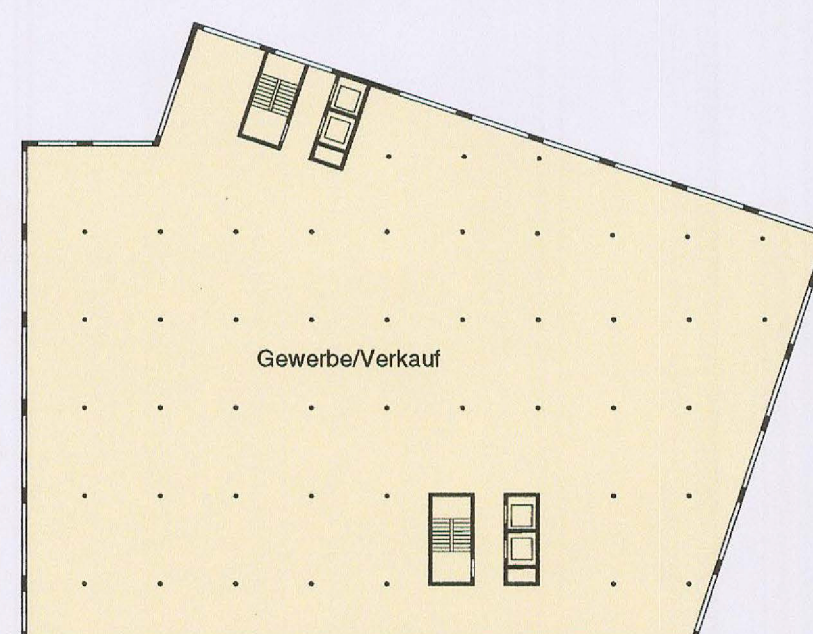


1. Obergeschoss

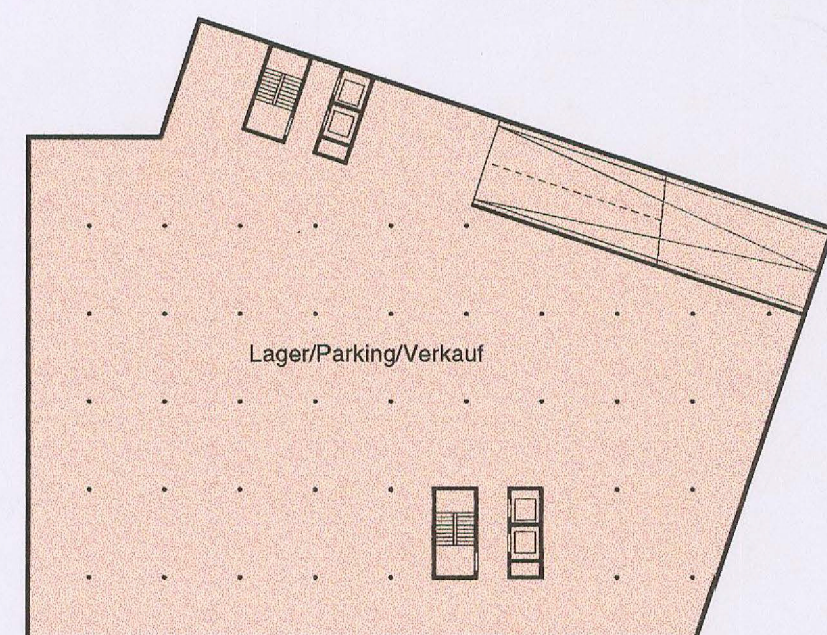


1. Untergeschoss

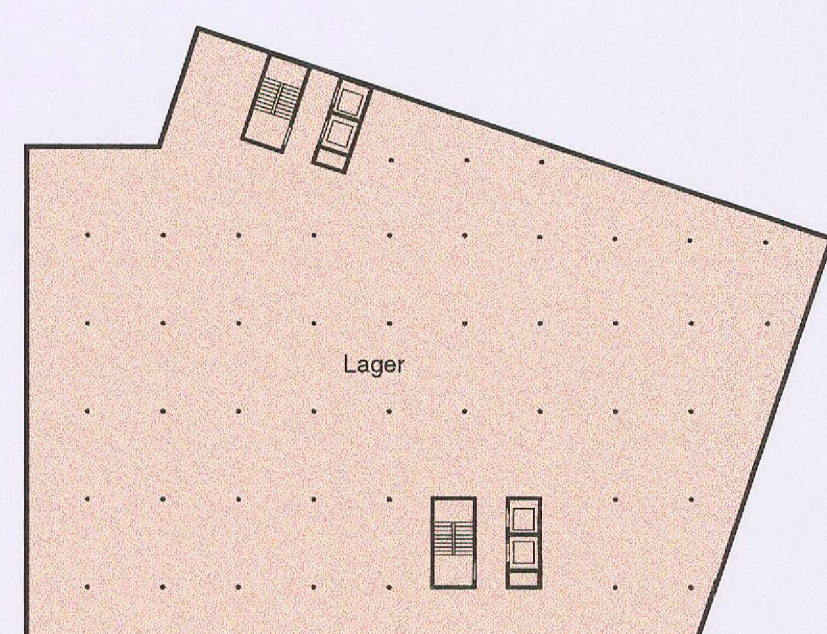


2. Untergeschoss

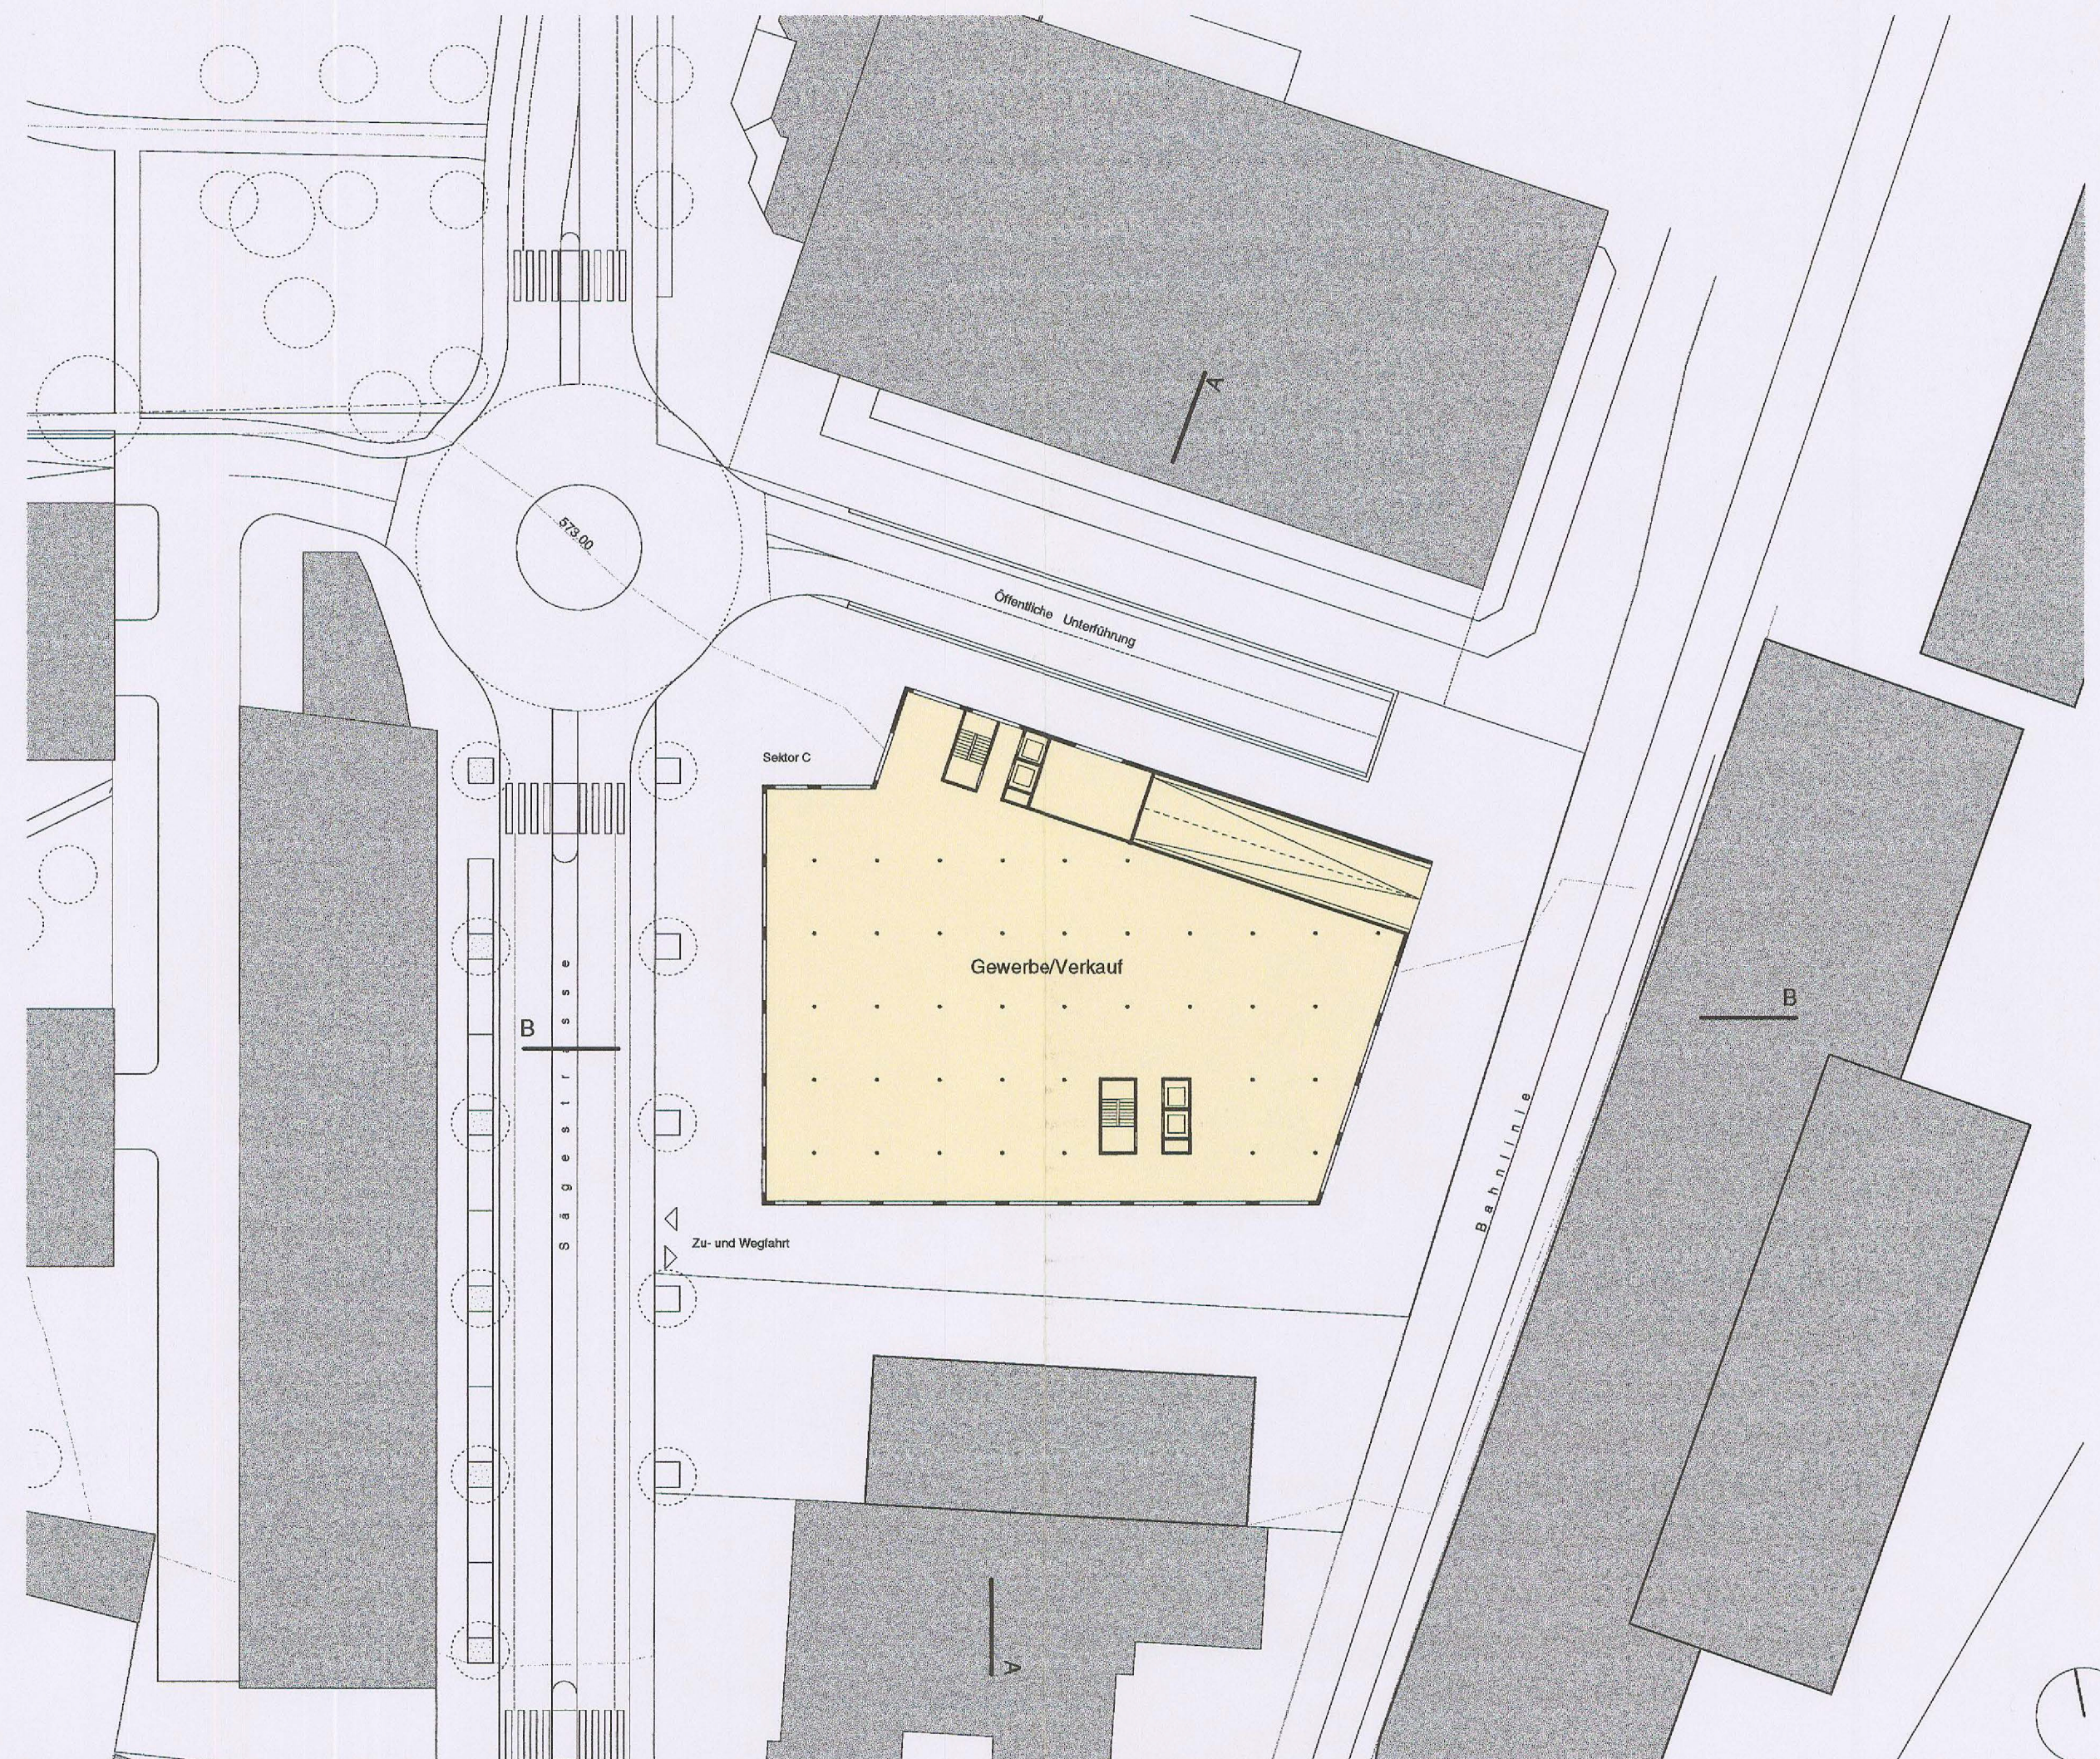

Erdgeschoss

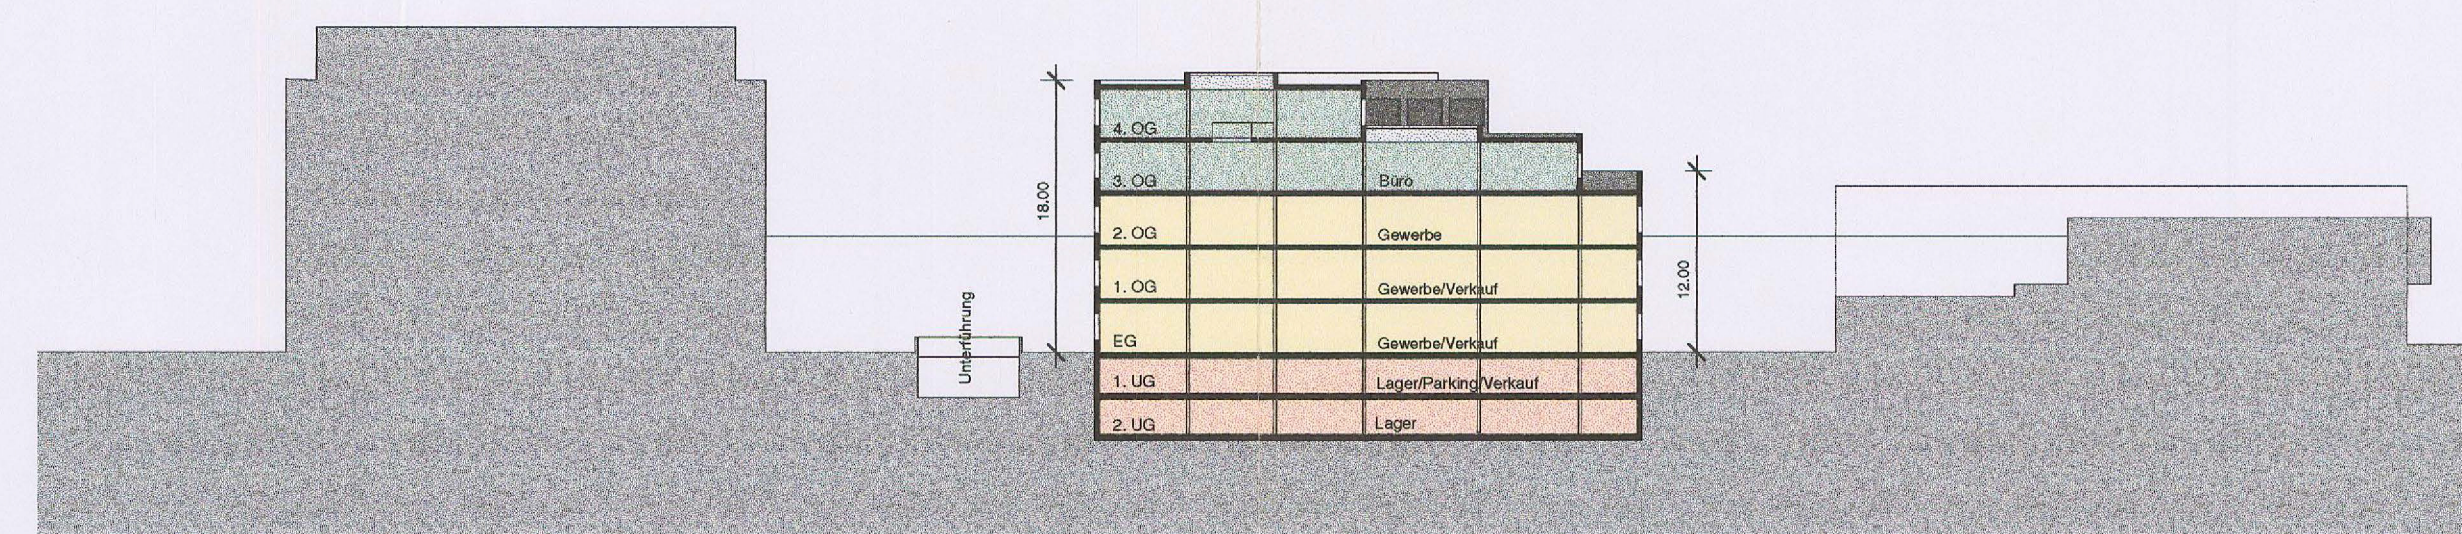

Schnitt AA

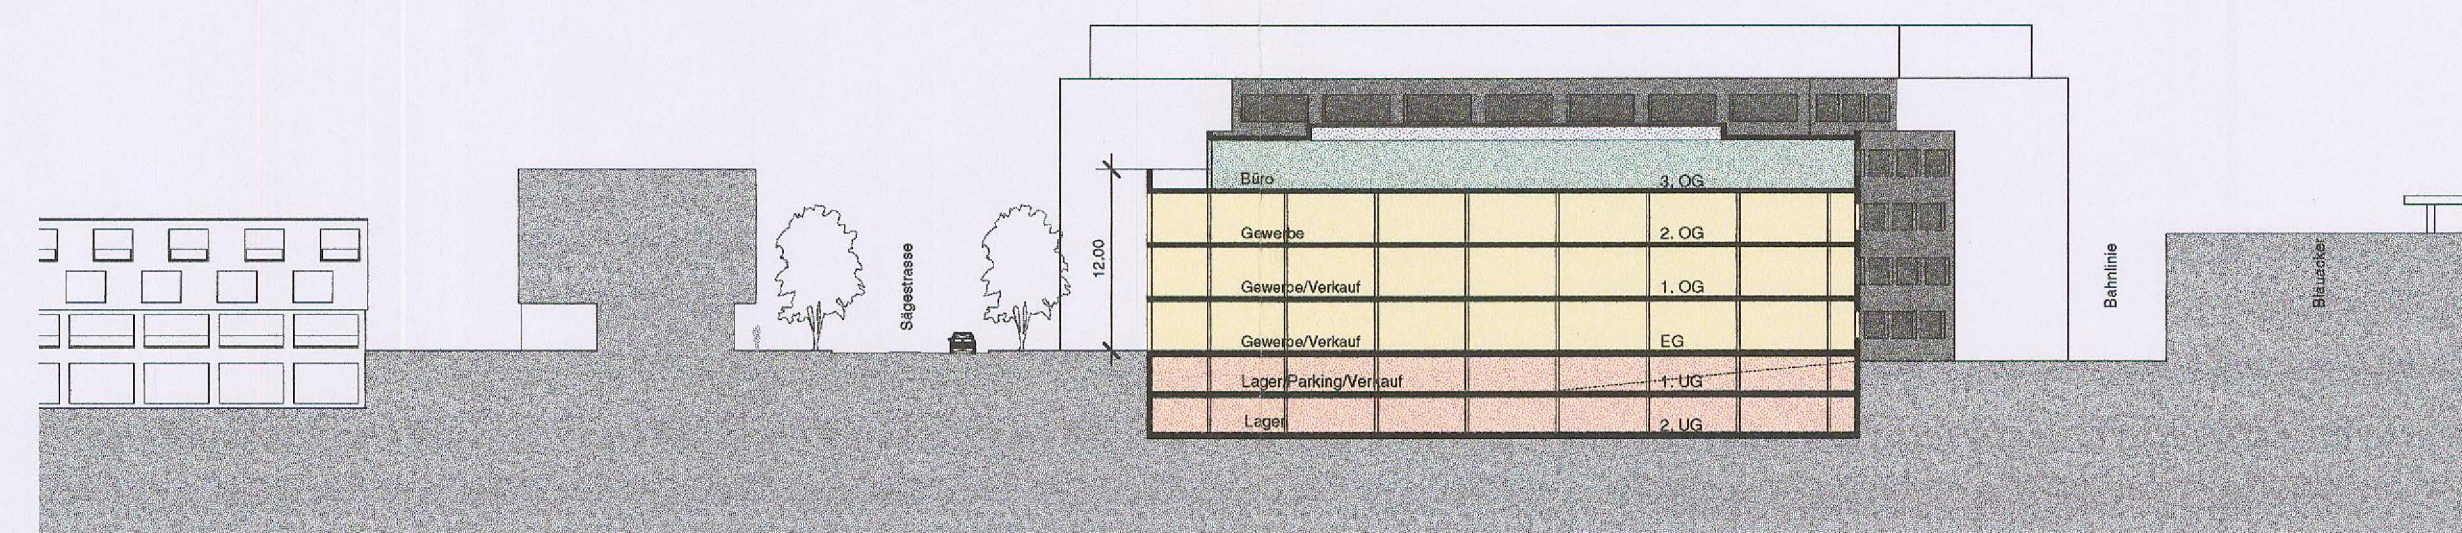

Schnitt BB