

*Einwohnergemeinde
Wohlen bei Bern*

Ueberbauungsordnung "Friedbühl"
in Wohlen

Detailerschliessung Parz.Nr. 2235
u. 4172

Situation 1: 500

Der Projektverfasser :
Ing.Büro Wanzenried + Hager

Bauverwaltung Wohlen
3033 Wohlen
031 82 12 12

Plan Nr. 4/211/88.6
Grösse 30/84
Datum: 29.6.88

Genehmigungsvermerke :

Publikationen :

–im Amtsblatt des Kantons Bern

im Anzeiger der Landgemeinden des Amtes Bern

Öffentliche Planauflage

Erledigte Einsprachen

Unerledigte Einsprachen

Rechtsverwahrungen

Nr. 22 vom 19.3. 1988

Nr.23 vom 23.3. 1988

Nr. 22 vom 18.3. 1988

Nr. 23 vom 23.3. 1988

vom 18.3.1988 bis 18.4.1988

2

O

0

3033 WOHLN bei Bern 10. März 1988

Beschlossen durch :

Den Gemeinderat der Einwohnergemeinde Wohlen

Die Gemeindepräsidentin :

Der Gemeindeschreiber:

In. In. Gladly. Gladly.



GENEHMIGT gemäss
Beschluss vom 21. JULI 1988.
BAUDIREKTION DES KANTONS BERN
Der Direktor: *lv*

Die Richtigkeit dieser Angaben bescheinigt :

Wohlen, den 30. Juni 1988

Der Gemeindeschreiber:

Reglerungsrat



Fr. Scheurer

Legende :


proj. Entwässerung

proj. BKW-Leitung

Detail - Erschliessung neu

Best. Hauszufahrt

2233

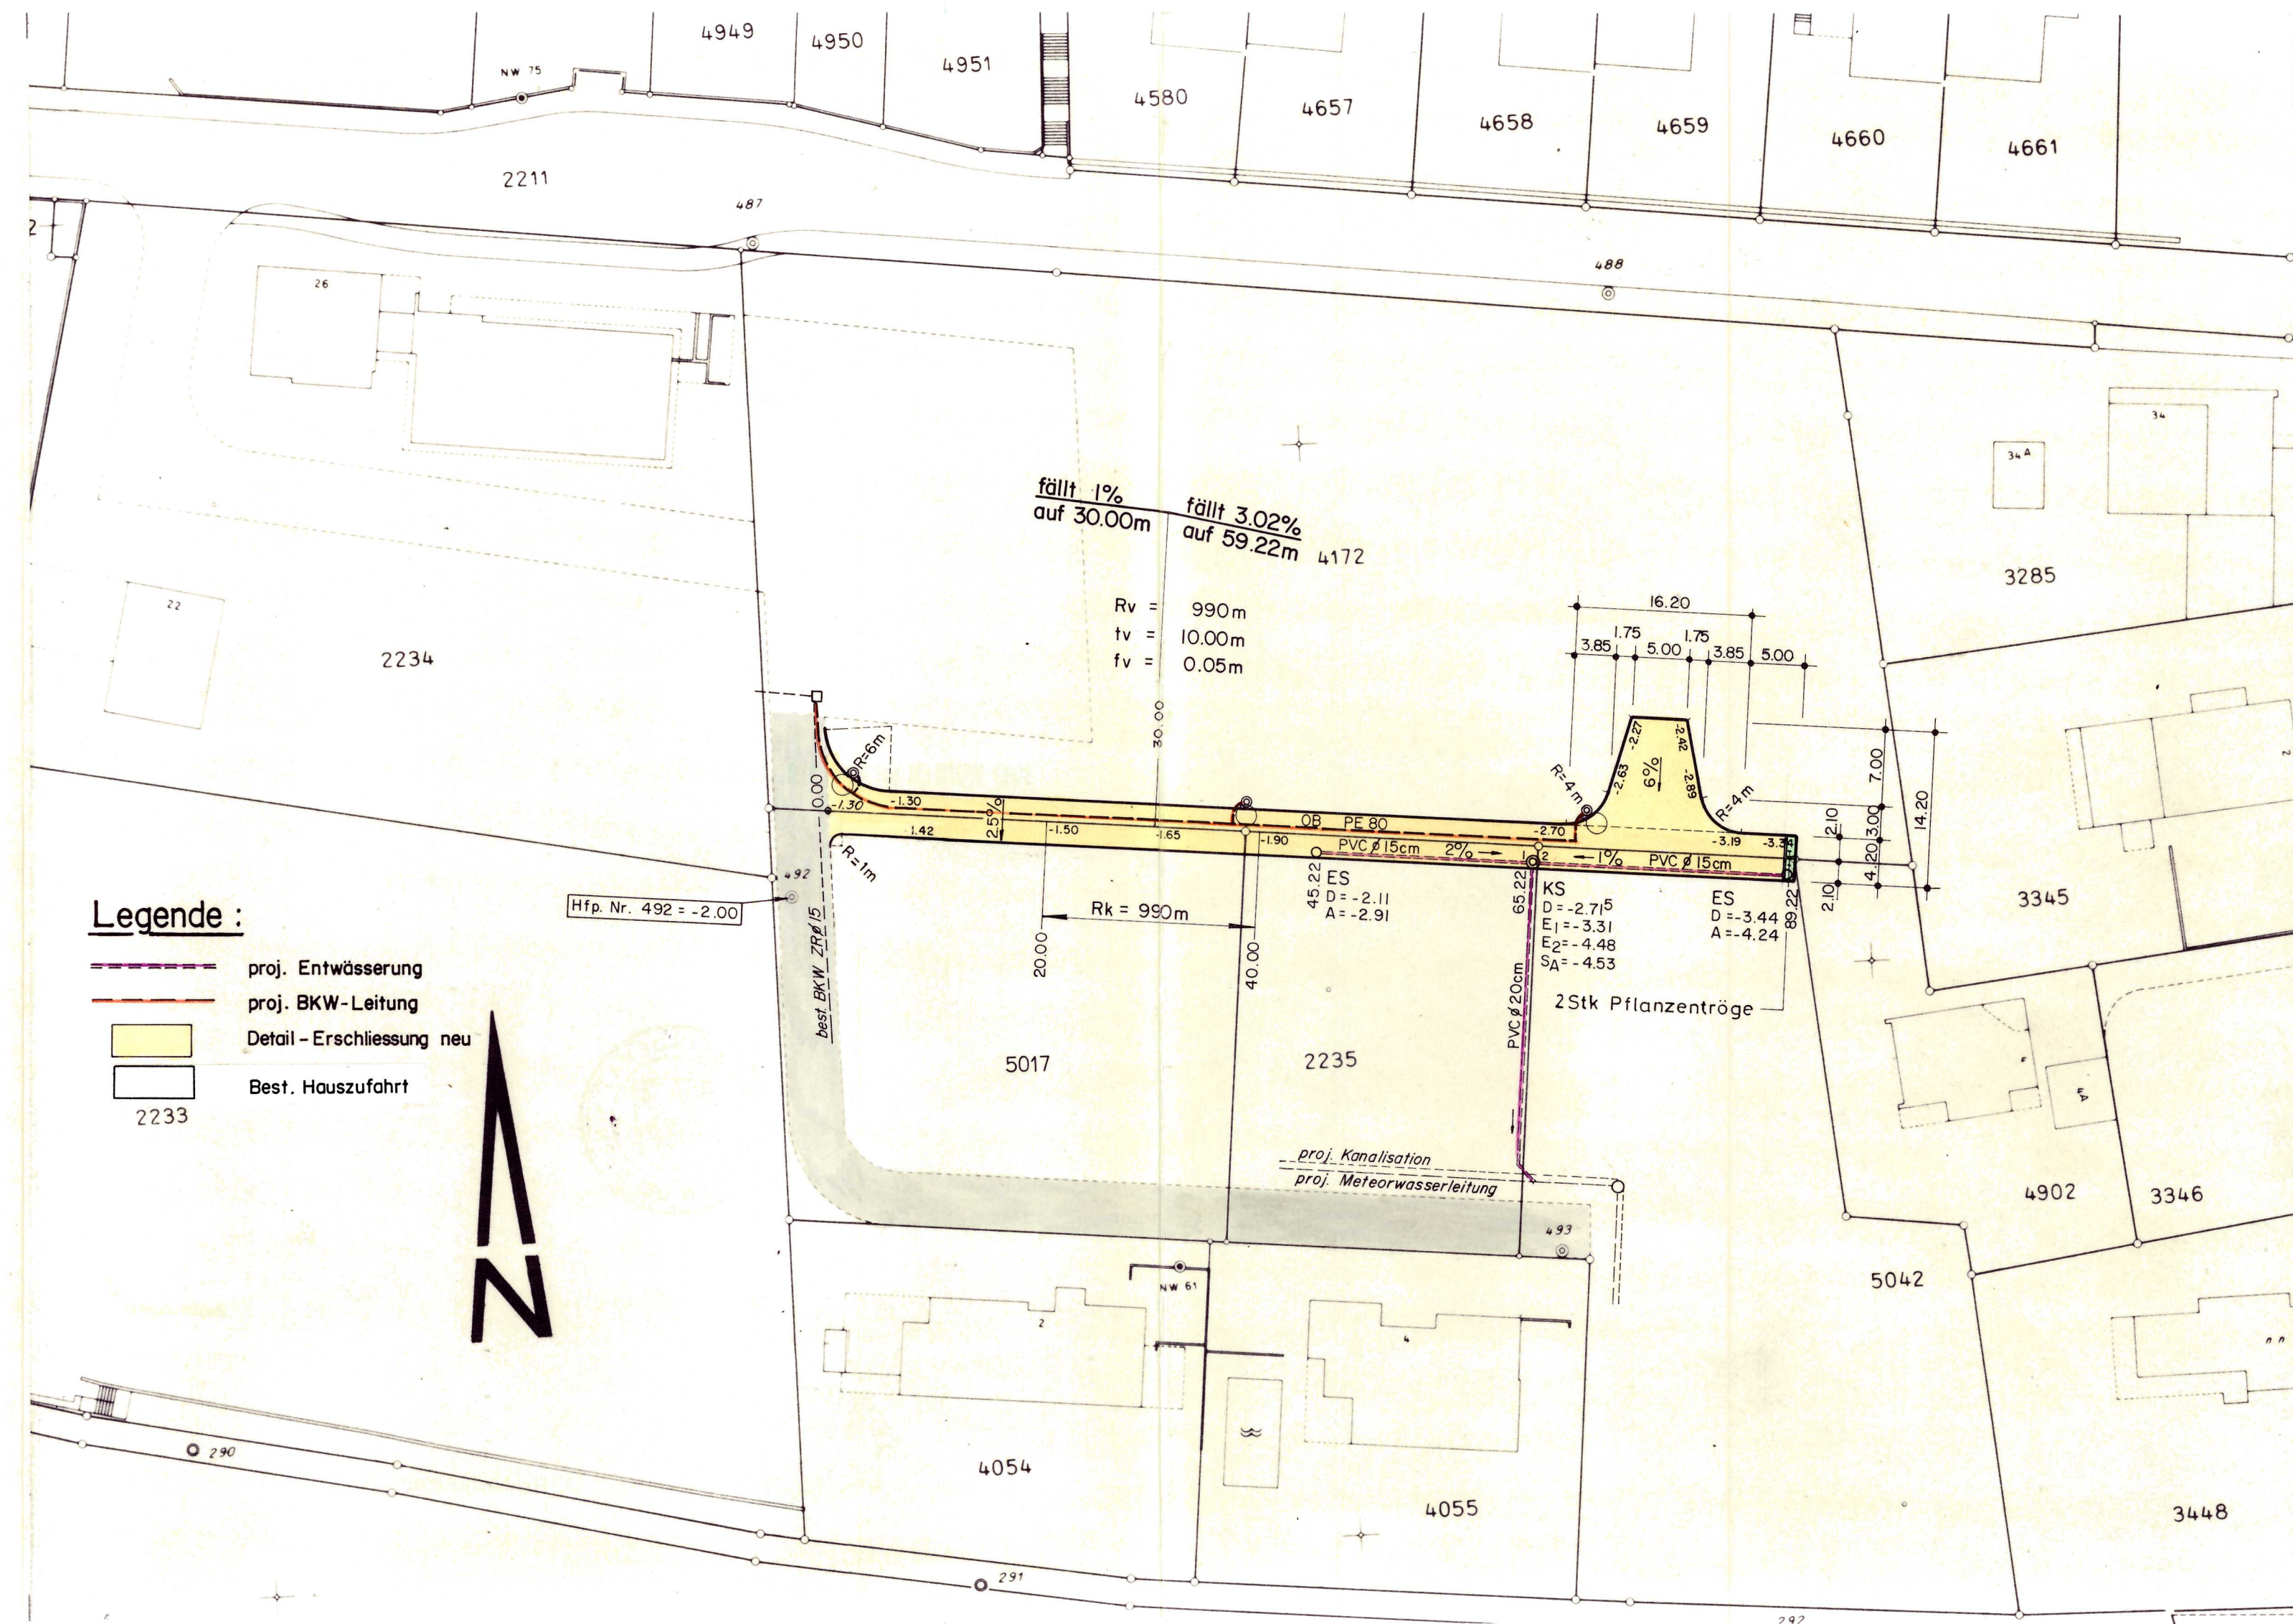



Ueberbauungsordnung "Friedbühl"
in Wohlen

Detailerschliessung Parz.Nr. 2235
u. 4172

Längenprofil I: 500 / 50

Der Projektverfasser :
Ing.Büro Wanzenried + Hager

Bauverwaltung Wohlen
3033 Wohlen
031 82 12 12

Plan Nr. 4/211/88.6.1
Grösse 30/84
Datum: 29.6.88

Genehmigungsvermerke :

Publikationen :

- im Amtsblatt des Kantons Bern	Nr. 22	vom	19.3.	1988
	Nr.23	vom	23.3.	1988
im Anzeiger der Landgemeinden des Amtes Bern	Nr. 22	vom	18.3.	1988
	Nr. 23	vom	23.3.	1988

Öffentliche Planaufträge	vom	18.3. 1988	bis	18.4. 1988
Erledigte Einsprachen	2			
Unerledigte Einsprachen	0			
Rechtsverwahrungen	0			

3033 WOHLER bei Bern 10. März 1988

Beschlossen durch:

Den Gemeinderat der Einwohnergemeinde Wohlen

Die Gemeindepräsidentin :

Der Gemeindeschreiber :

J. H. Hensley Secy



Die Richtigkeit dieser Angaben bescheinigt :

Wohlen, den 30. Juni 1988


Der Gemeindeschreiber:


Fr. Scheurer

GENEHMIGT gemäss
Beschluss vom 21. JULI 1988
BAUDIREKTION DES KANTONS BERN
Der Direktor: lv.

Der Direktor: **L.V.**

Regierungsrat

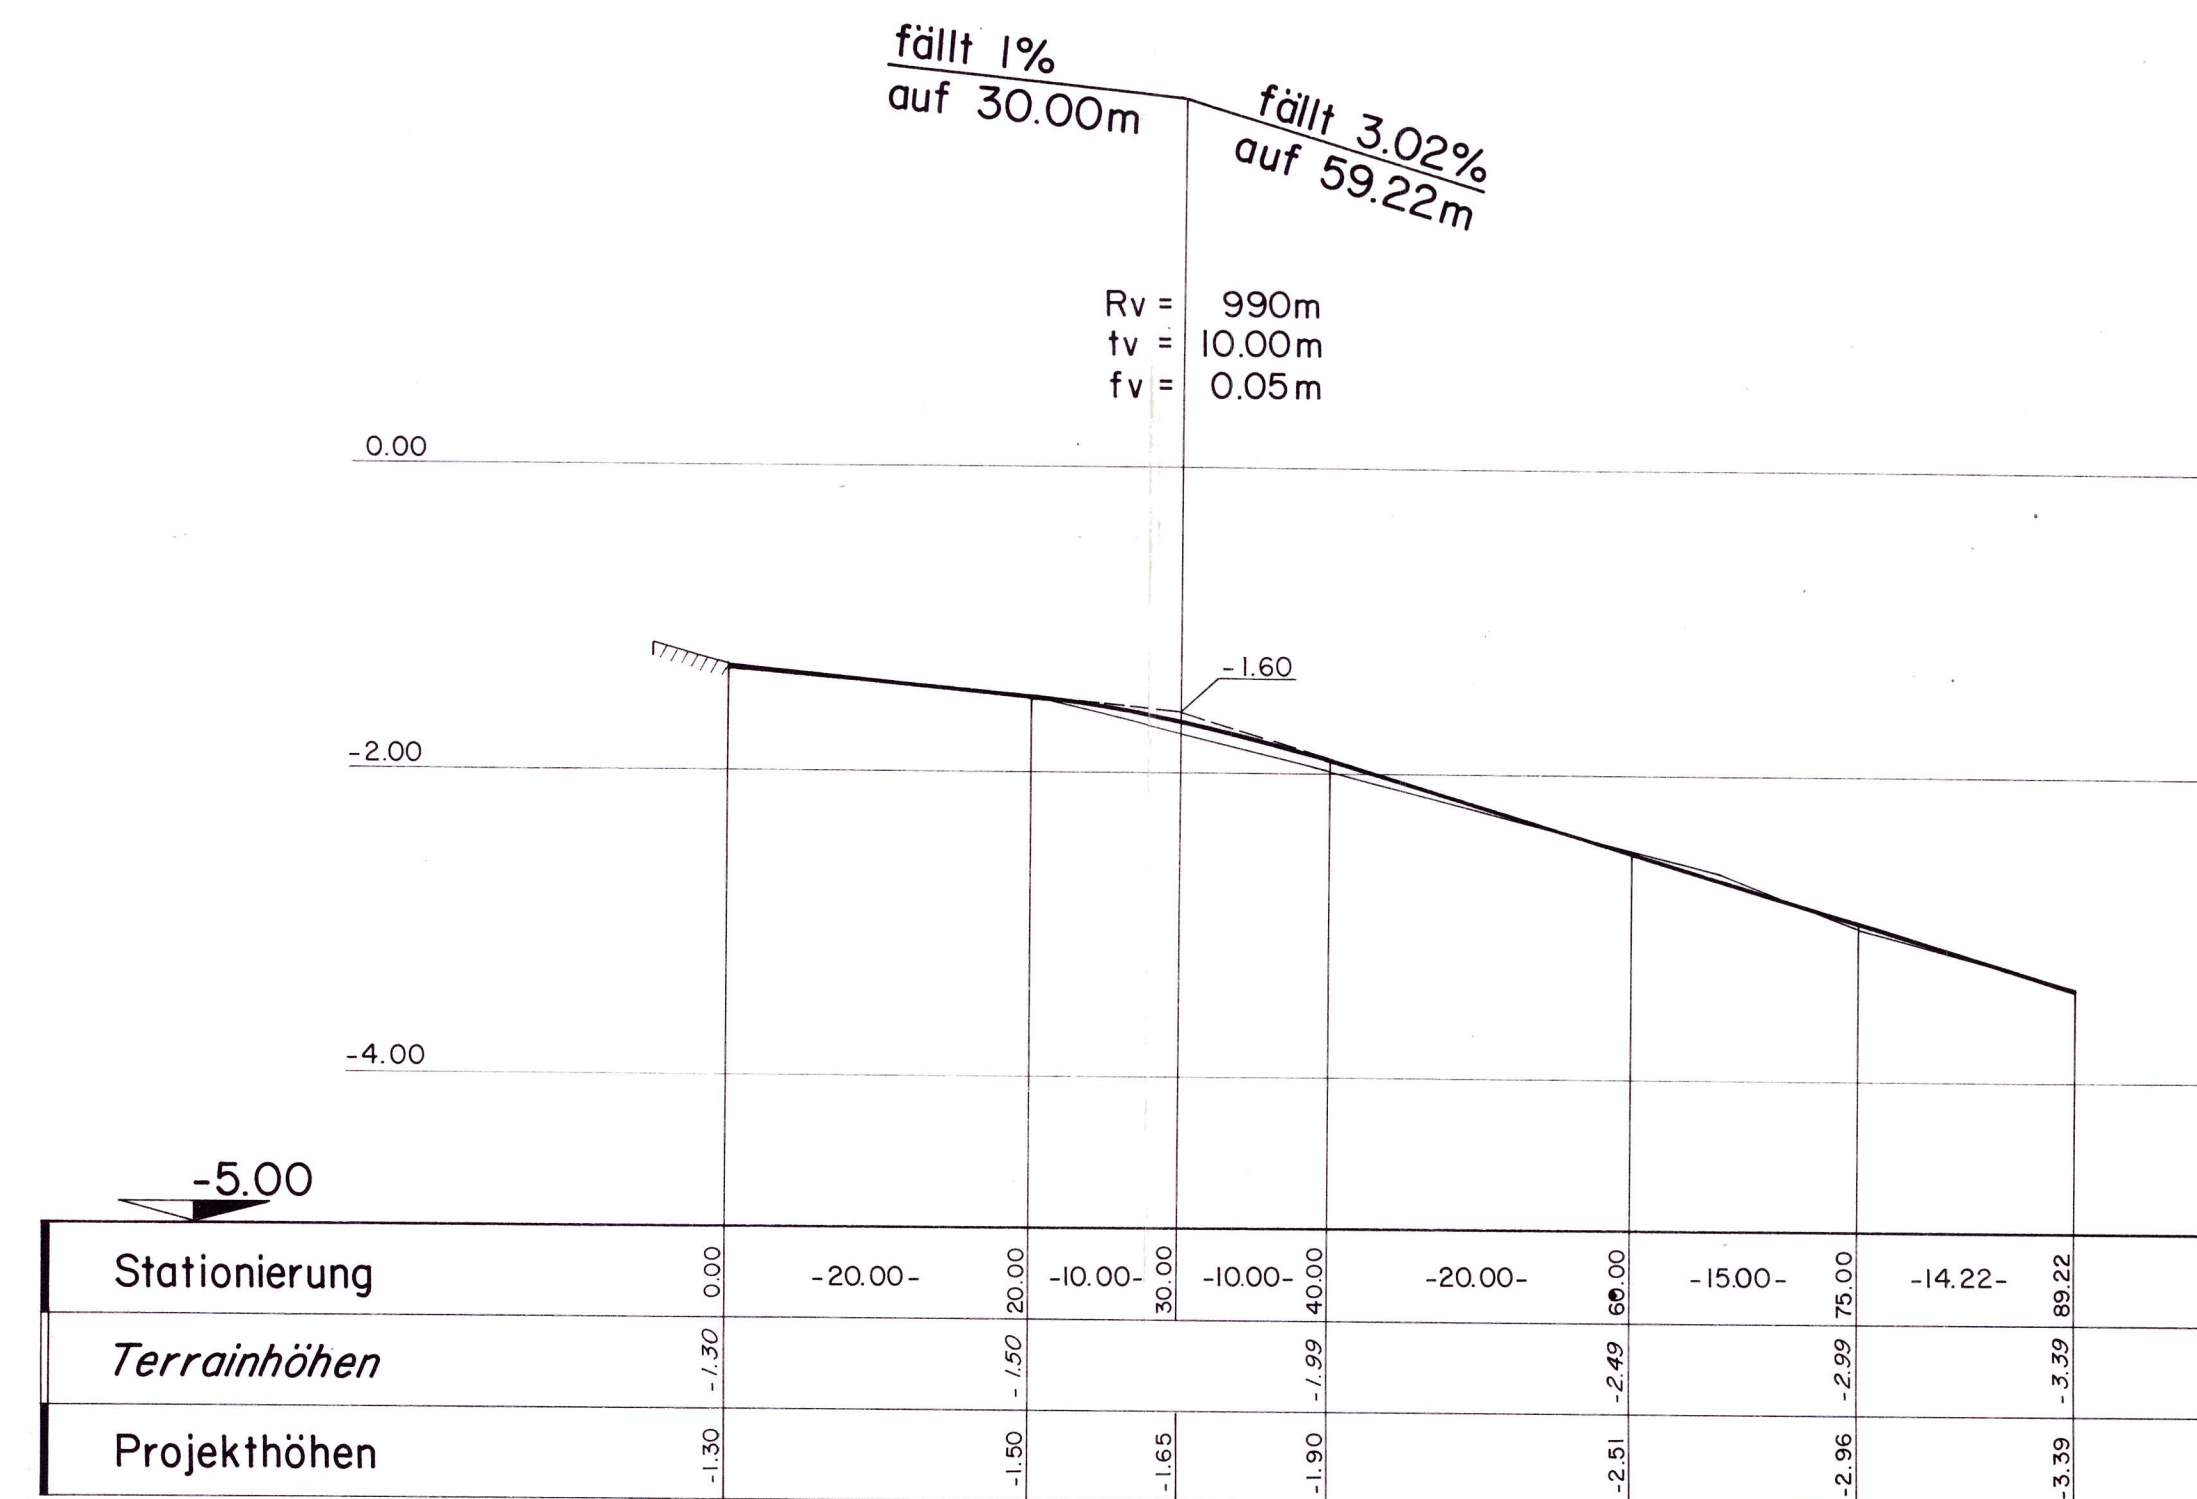

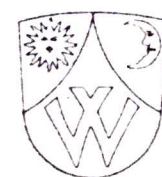

*Einwohnergemeinde
Wohlen bei Bern*

Ueberbauungsordnung "Friedbühl"

in Wohlen

Detailerschliessung Parz.Nr. 2235
u. 4172

Normalprofil 1:20

Der Projektverfasser :
Ing.Büro Wanzenried + Hager

Bauverwaltung Wohlen
3033 Wohlen
031 82 12 12

Plan Nr. 4/211/88.6.2
Grösse 30/84
Datum: 29.6.88

Genehmigungsvermerke :

Publikationen :

-im Amtsblatt des Kantons Bern Nr. 22 vom 19.3. 1988

Nr.23 vom 23.3. 1988

im Anzeiger der Landgemeinden des Amtes Bern Nr. 22 vom 18.3. 1988

Nr. 23 vom 23.3. 1988

Öffentliche Planaufgabe vom 18.3.1988 bis 18.4.1988

Erledigte Einsprachen	2
-----------------------	---

Unerledigte Einsprachen	0
-------------------------	---

Rechtsverwahrungen 0

3033 WOHLN bei Bern 10. März 1988

Beschlossen durch :

Den Gemeinderat der Einwohnergemeinde Wohlen

Die Gemeindepräsidentin :

Der Gemeindeschreiber:

J. Hubbard Lane



Die Richtigkeit dieser Angaben bescheinigt :

Wohlen, den 30. Juni 1988

Der Gemeindeschreiber:



Fr. Scheurer

GENEHMIGT gemäss
Beschluss vom 21. JULI 1988
BAUDIREKTION DES KANTONS BERN
Der Direktor: J.V.

Der Direktor: J.V.

Reglerungsra

