



Genehmigungsvermerke

Vorprüfung vom -

Publikation im Amtsanzeiger vom **30. 08. + 06. 09. 2017**

Öffentliche Planaufgabe vom **30. 08. 2017** bis **29. 09. 2017**

Persönliche Benachrichtigung der Grundeigentümer am -

Eingereichte Einsprachen -

Rechtsverwahrungen -

Einspracheverhandlungen -

Unerledigte Einsprachen -

Erledigte Einsprachen -

Rechtsverwahrungen -

Beschluss

Durch den Gemeinderat am **15. 11. 2017**

Die Richtigkeit dieser Angaben bescheinigt

Namens des Gemeinderates

Der Stadtpräsident

Die Stadtschreiberin

Erich Fehr

Barbara Labbé

Genehmigt durch das Amt für Gemeinden und Raumordnung

29. Januar 2018

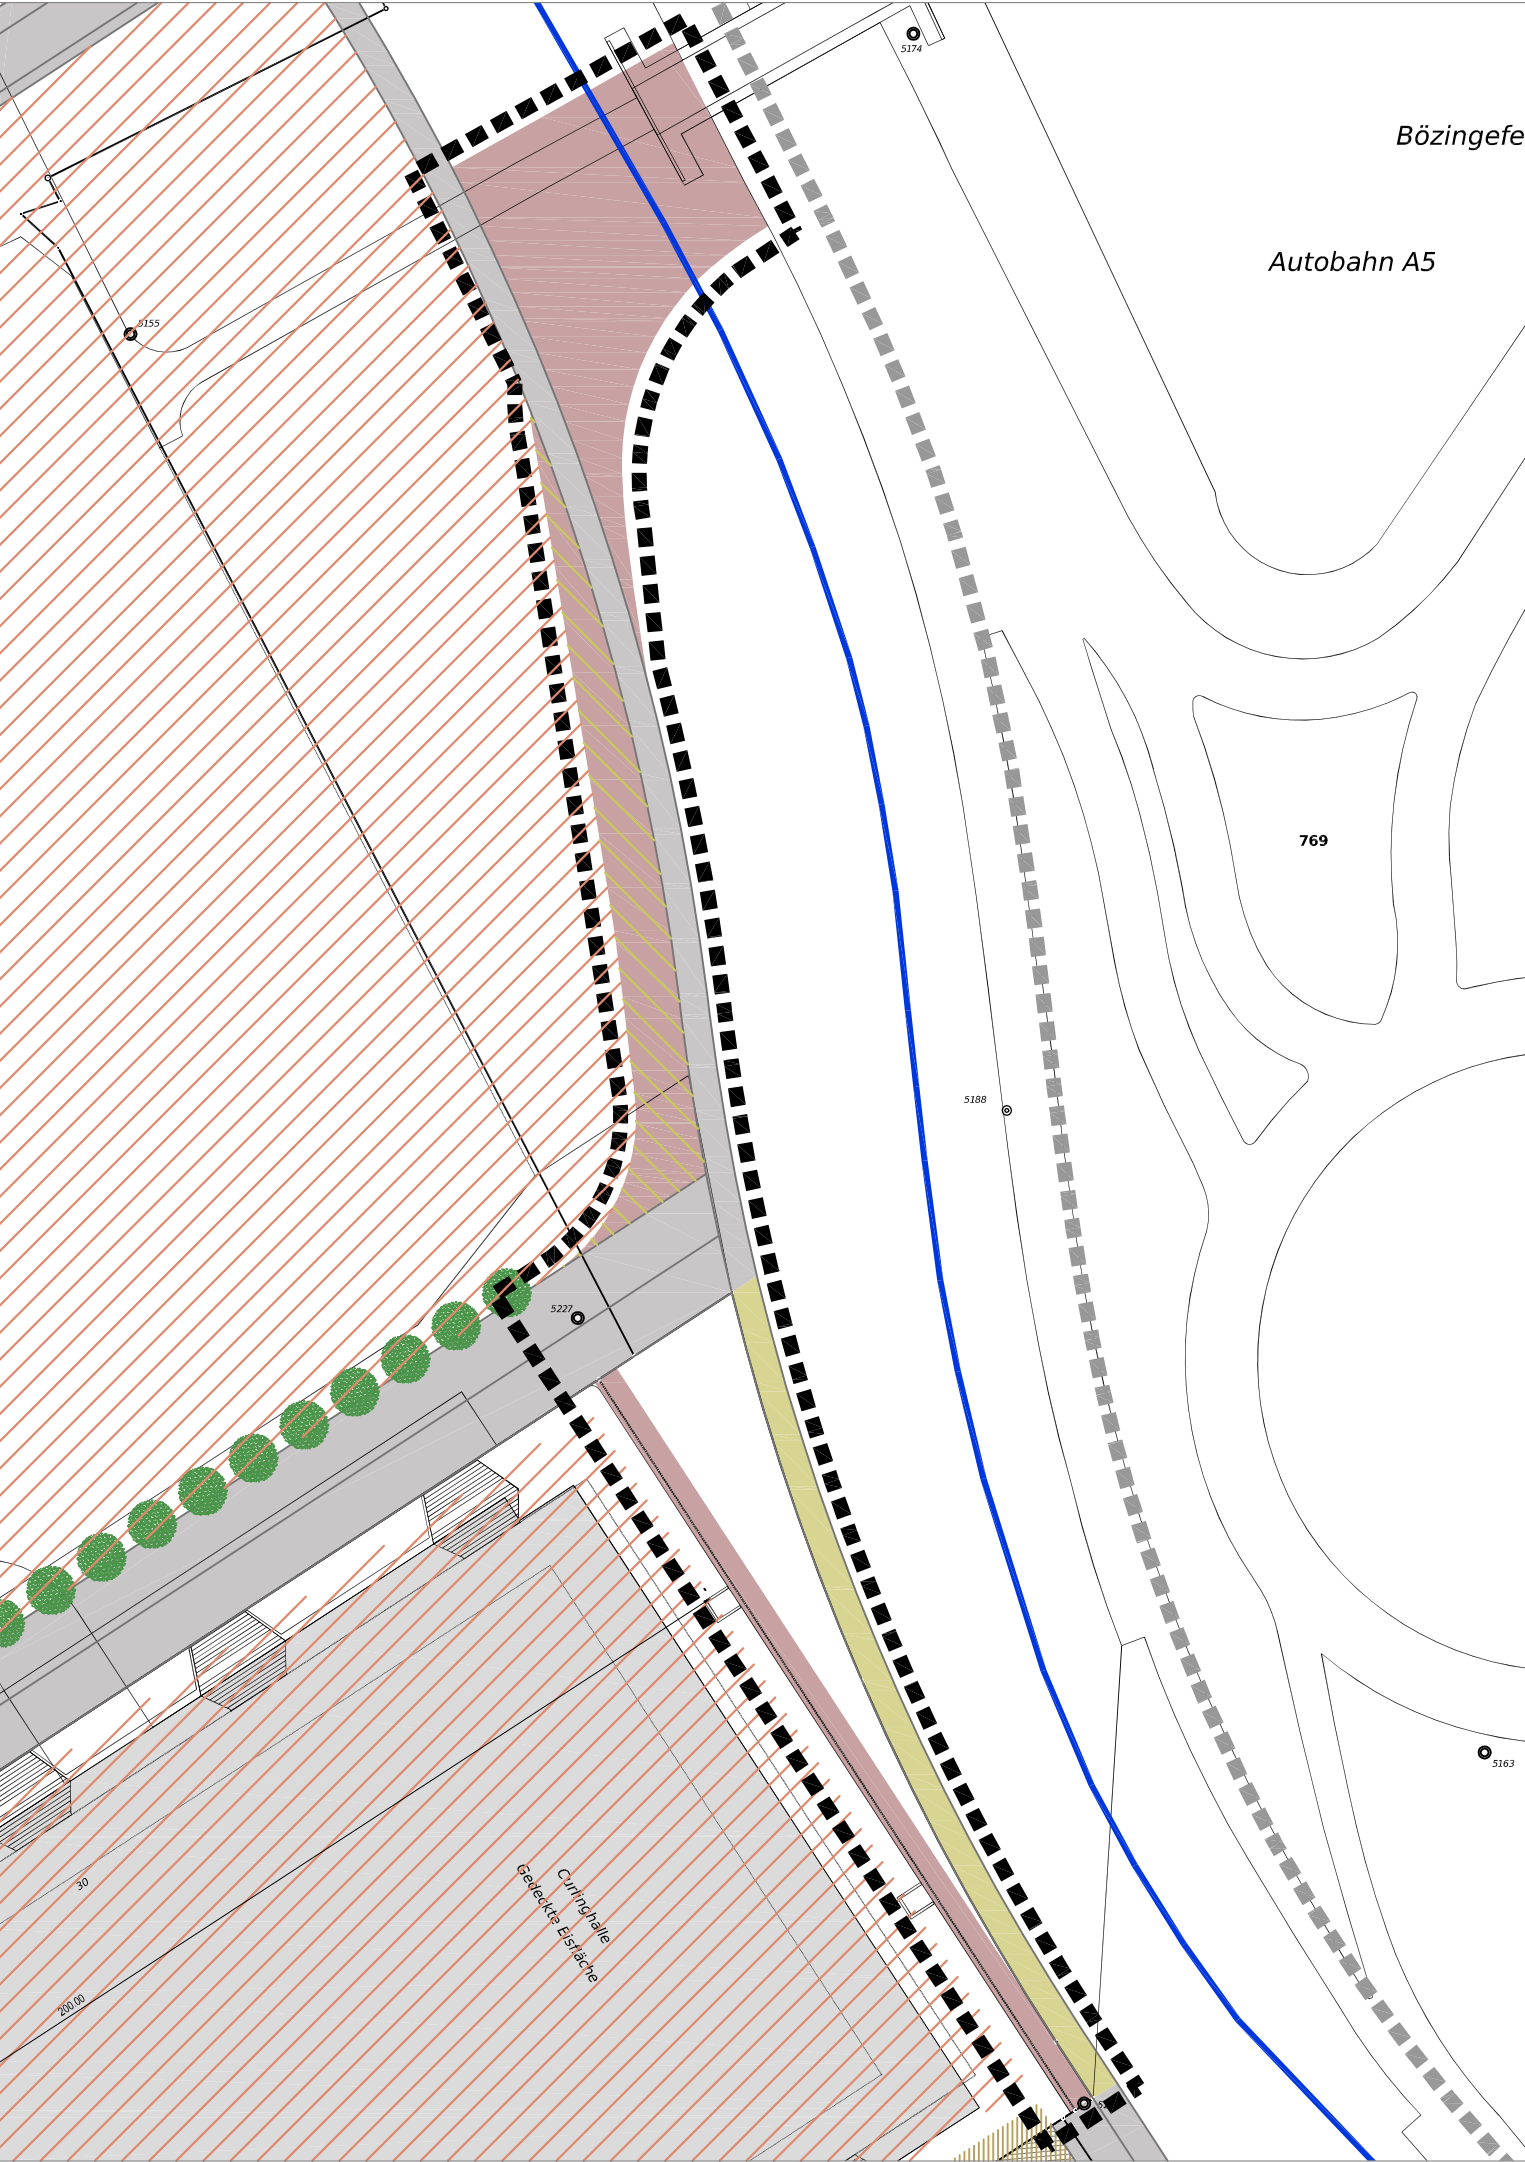
TEILÄNDERUNG DER TEILGRUNDORDNUNG
«BÖZINGENFELD-WEST» IM BEREICH

«AUTOBAHNDAMM»

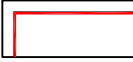
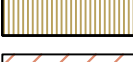
Baulinienplan

Teiländerung der Teilgrundordnung «Bözingenfeld-West» genehmigt
durch das Amt für Gemeinden und Raumordnung am 3. September 2008

Massstab: 1:1'000



Legende / Légende:

-  Perimeter der Teilgrundordnung bestehend
Périmètre de la réglementation fondamentale partielle, existant
-  Änderungsperimeter
Périmètre de modification
-  Baulinien
Alignements
-  Baulinie Nationalstrasse A5
Alignement route national A5
-  Vorgartenbereiche A
Espaces jardinets sur rue A
-  Vorgartenbereiche B
Espace jardinets sur rue B
-  Öffentlicher Verkehrsraum
Espace routier public
-  Öffentlicher Verkehrsraum aufzuheben
Espace routier public à supprimer
-  Öffentlicher Verkehrsraum neu
Espace routier public nouveau
-  Private Verkehrsflächen
Surfaces de circulation privées
-  Zonen mit Planungspflicht gemäss Grundordnung
Zones à planification obligatoire selon réglementation fondamentale
-  Zonen mit Planungspflicht gemäss Grundordnung aufzuheben
Zones à planification obligatoire selon réglementation fondamentale à supprimer

Masstab / Echelle 1 : 1'000

