





GEMEINDE LENGNAU
DETAILERSCHLIESSUNGSPLAN
KAPPENWEG WEST

MST. 1:200
Okt. 1984

STUDIO 70 ARCHITEKTURBÜRO T.DÖRIG 2502 BIEL
SEEVORSTADT 38
TEL. 032 / 23 14 92
FORMAT 105 / 60
BAUHERR/UNTERNEHMER
U. BIERI, BAUMEISTER, DIESSBACH
TEL. 032/81 32 41

Genehmigungsvermerke :

1. Der Detailerschliessungsplan berührt keine allgemeinen Interessen gemäss Art 143 BauV.
2. Unterschriftliche Zustimmung der Grundeigentümer und Baurechtsnehmer im Detailerschliessungsgebiet :

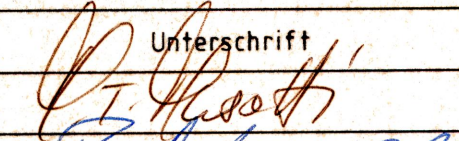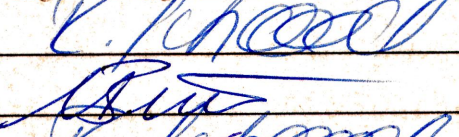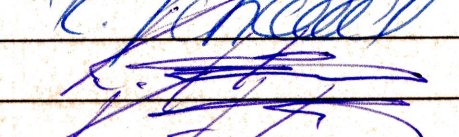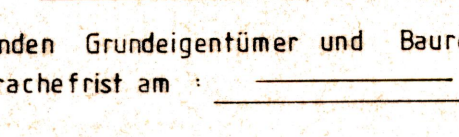Parz. Nr.	Name	Unterschrift
2439	MASCETTI-SCHAAD THERESE	
701	SCHAAD RUDOLF	
2577	BIERI ULRICH	
2575	SCHAAD RUDOLF	
702	HÄNI-SCHORI KARL	
2142	HÄNI-SCHORI KARL	

3. Vorprüfung durch die Kant. Baudirektion vom 15. Mai 1985
4. Persönliche Benachrichtigung der nicht zustimmenden Grundeigentümer und Baurechtsnehmer unter Ansetzung einer 10-tägigen Einsprachefrist am
Einspracheverhandlung am
Erledigte Einsprachen
Un erledigte Einsprachen
Rechtsverwarungen

Beschlossen durch den Gemeinderat :

Am 18. Juni 1985 Der Präsident
Der Gemeindeschreiber
Die Richtigkeit dieser Angaben bescheinigt :
Lengnau, den 20. Juni 1985 Der Gemeindeschreiber


Genehmigt durch die Kant. Baudirektion :

GENEHMIGT gemäss
Beschluss vom 25. Juli 1985
BAUDIREKTION DES KANTONS BERN
Der Direktor: i.v.


LEGENDE

- PERIMETER
DETAILERSCHLISSUNG
BAULINIE = STRASSENABSTAND 3.60 m
KANALISATION
KONTROLLSCHACHT NR... NEU DETAILERSCHLISSUNG
STRASSENEINLAUFCHACHT NR... NEU DETAILERSCHLISSUNG
WASSER
HYDRANT
LEITUNG Ø 125 NEU DETAILERSCHLISSUNG
GASLEITUNG Ø 75 NEU DETAILERSCHLISSUNG
ELEKTRIZITÄT
KABELSCHACHT NR... NEU DETAILERSCHLISSUNG
KANDALABER NR... NEU DETAILERSCHLISSUNG
TELEVISION PE Ø 60 NEU DETAILERSCHLISSUNG



SNITT A-A 1:50

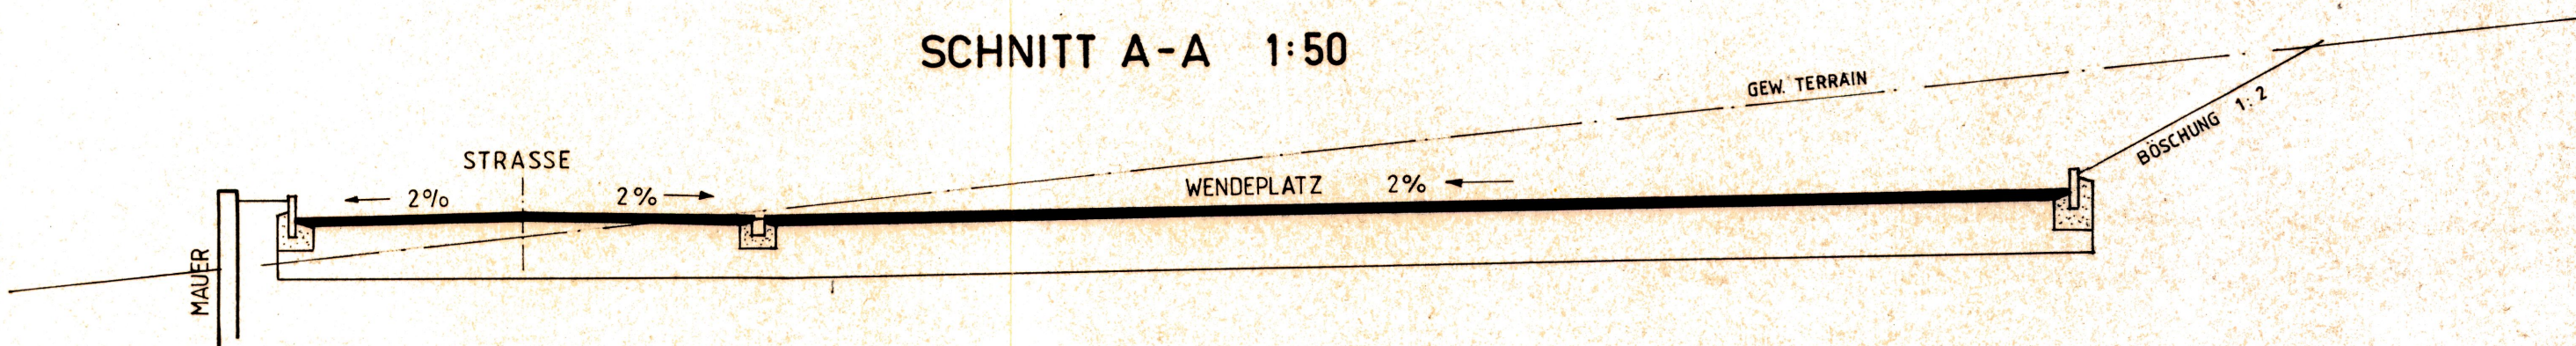

SNITT B-B 1:50

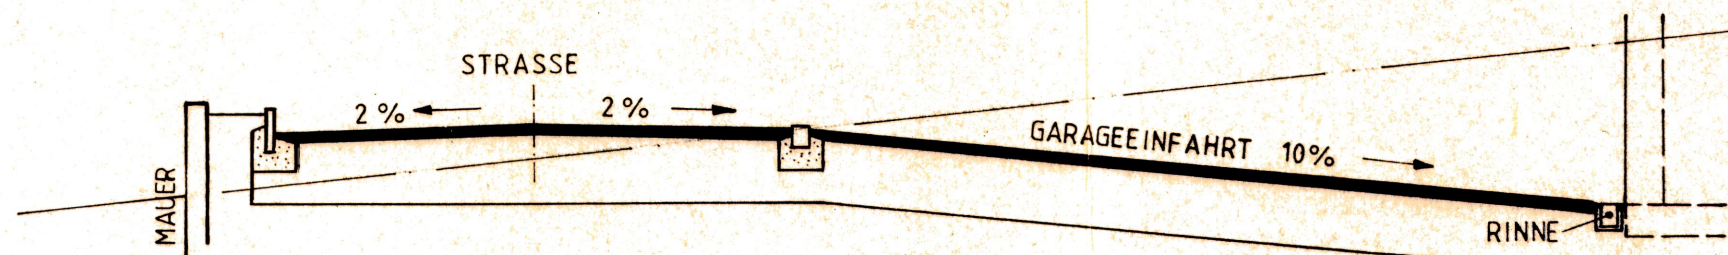

SNITT C-C 1:50

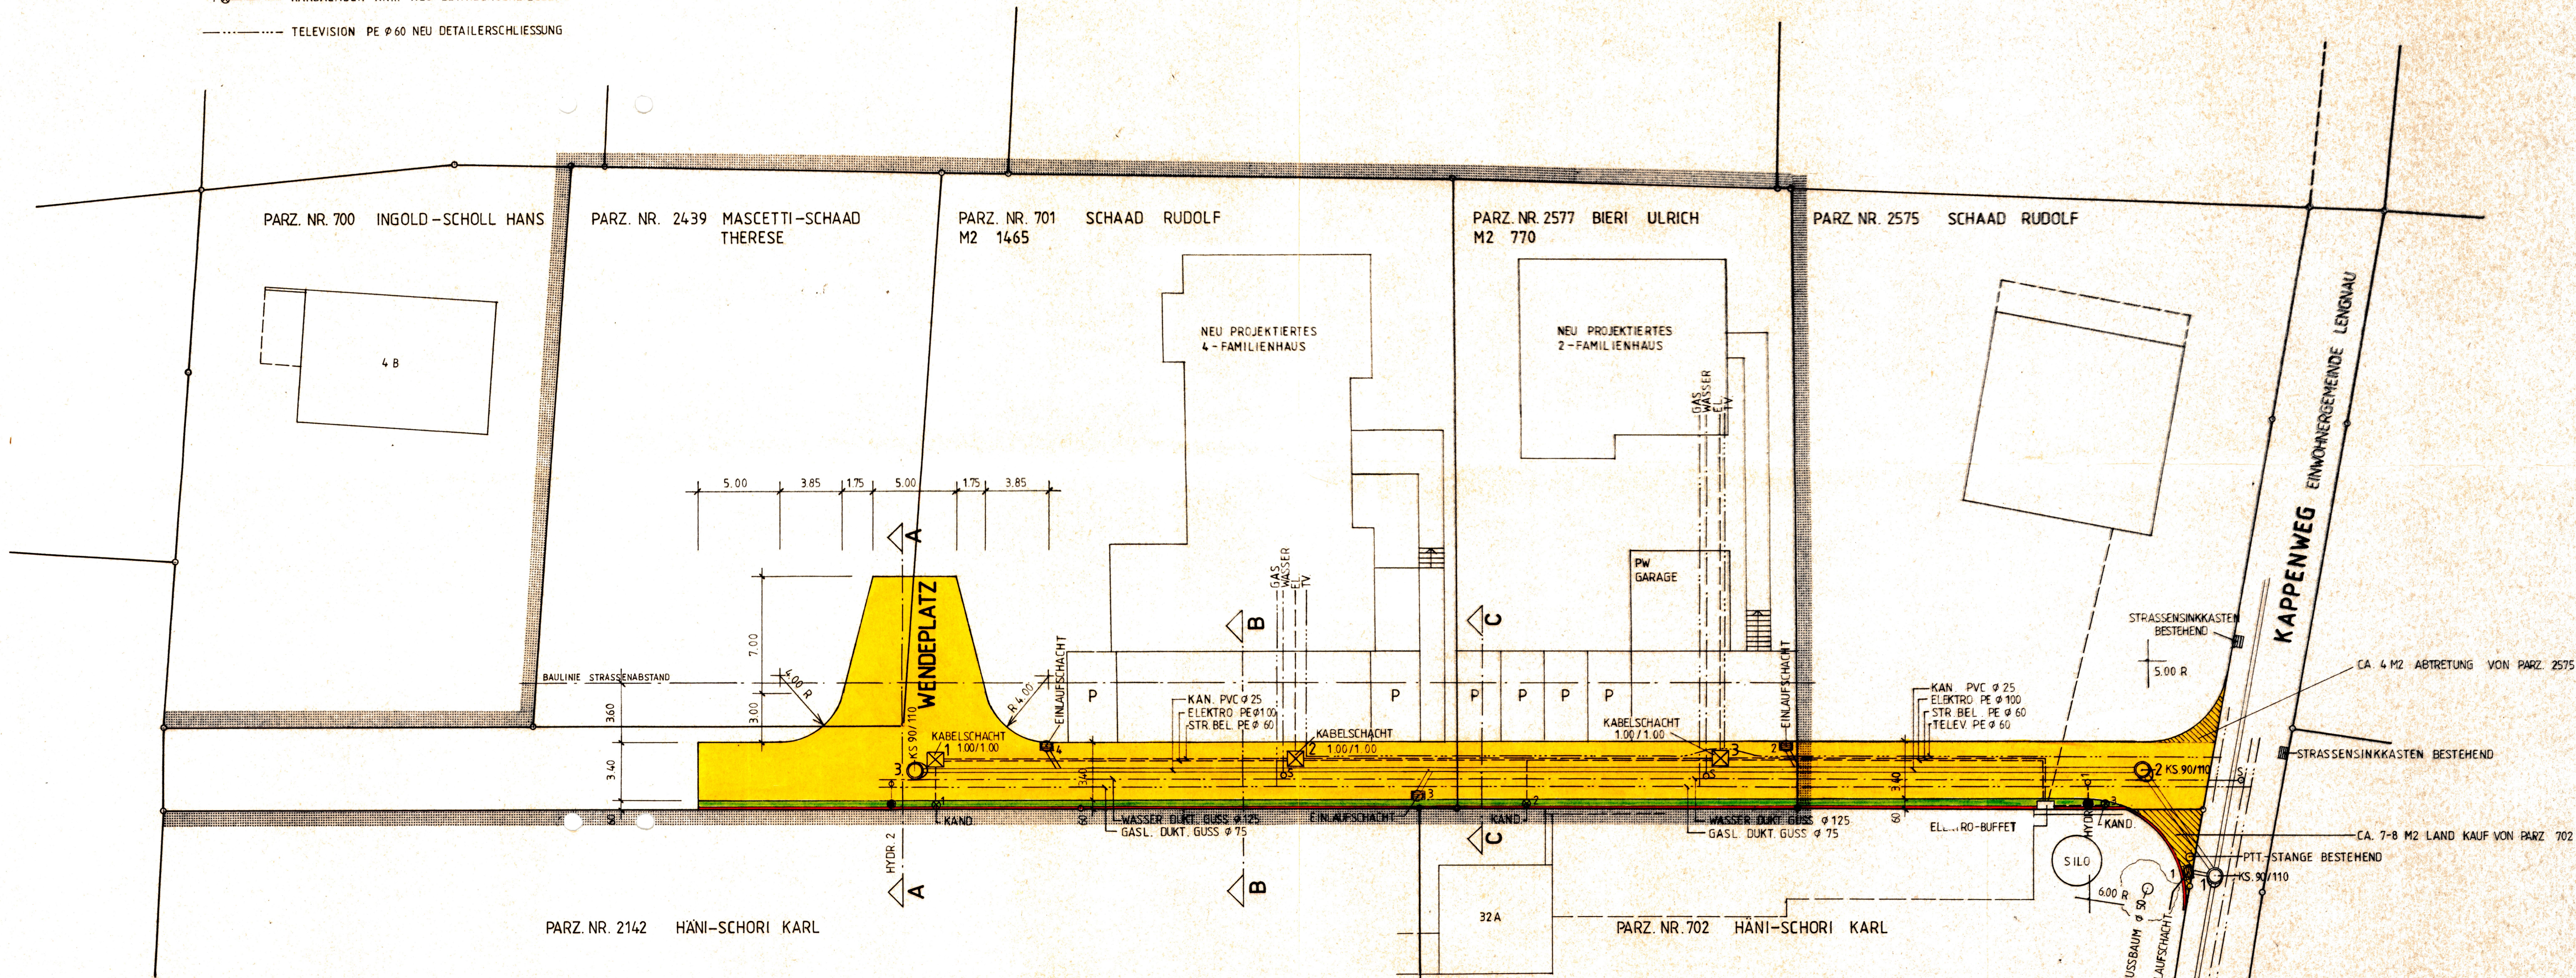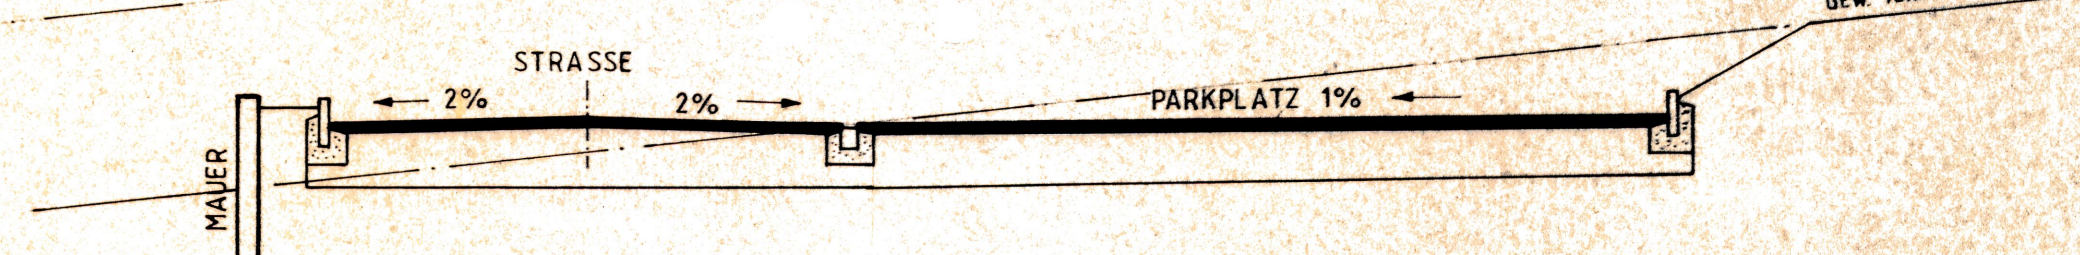

STRASSE MIT WERKLEITUNGEN:
SNITT 1:50

