

Kanton Bern

Gemeinde Lengnau


Ueberbauungsordnung Erlenweg

Ueberbauungsplan

1 : 500

Genehmigungsexemplar


Legende

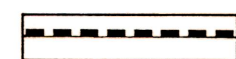

Wirkungsbereich
bestehende Bäume



öffentlicher Fahrbereich
Detailerschliessung

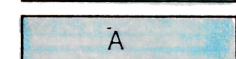

Fahrbahnbelag



Ausweichstellen



Pflasterung



Wassergebundener Belag (Mergel)



Bereiche privater Nutzung

angrenzende Grundeigentümer

Genehmigungsvermerke

Mitwirkungsverfahren: 28.11.91 - 28.12.91

Vorprüfung vom: 21. April 1992

Publikationen:
im Amtsblatt vom: 6. Mai 1992
im Amtsanzeiger vom: 6. + 14. Mai 1992
Öffentliche Auflage vom: 8. Mai 1992 bis 9. Juni 1992

Eingereichte Einsprachen: 3
Eingereichte Rechtsverwahrungen: -
Einspracheverhandlungen am: 29. Juni 1992
Aufrechterhaltene Einsprachen: 3
In Rechtsverwahrungen umgewandelte Einsprachen: -

Beschlossen durch den Gemeinderat

am 9. März 1993

Namens der Einwohnergemeinde

Präsident

E. Fischer

Sekretär

G. Schwab


Die Richtigkeit dieser Angaben bescheinigt:
Lengnau den, - 6. April 1993
Der Gemeindeschreiber:

G. Schwab

Genehmigt durch die Kantonale Baudirektion

GENEHMIGT gemäss
Beschluss vom 8. Juni 1993

BAUDIREKTION DES KANTONS BERN
Die Direktorin:

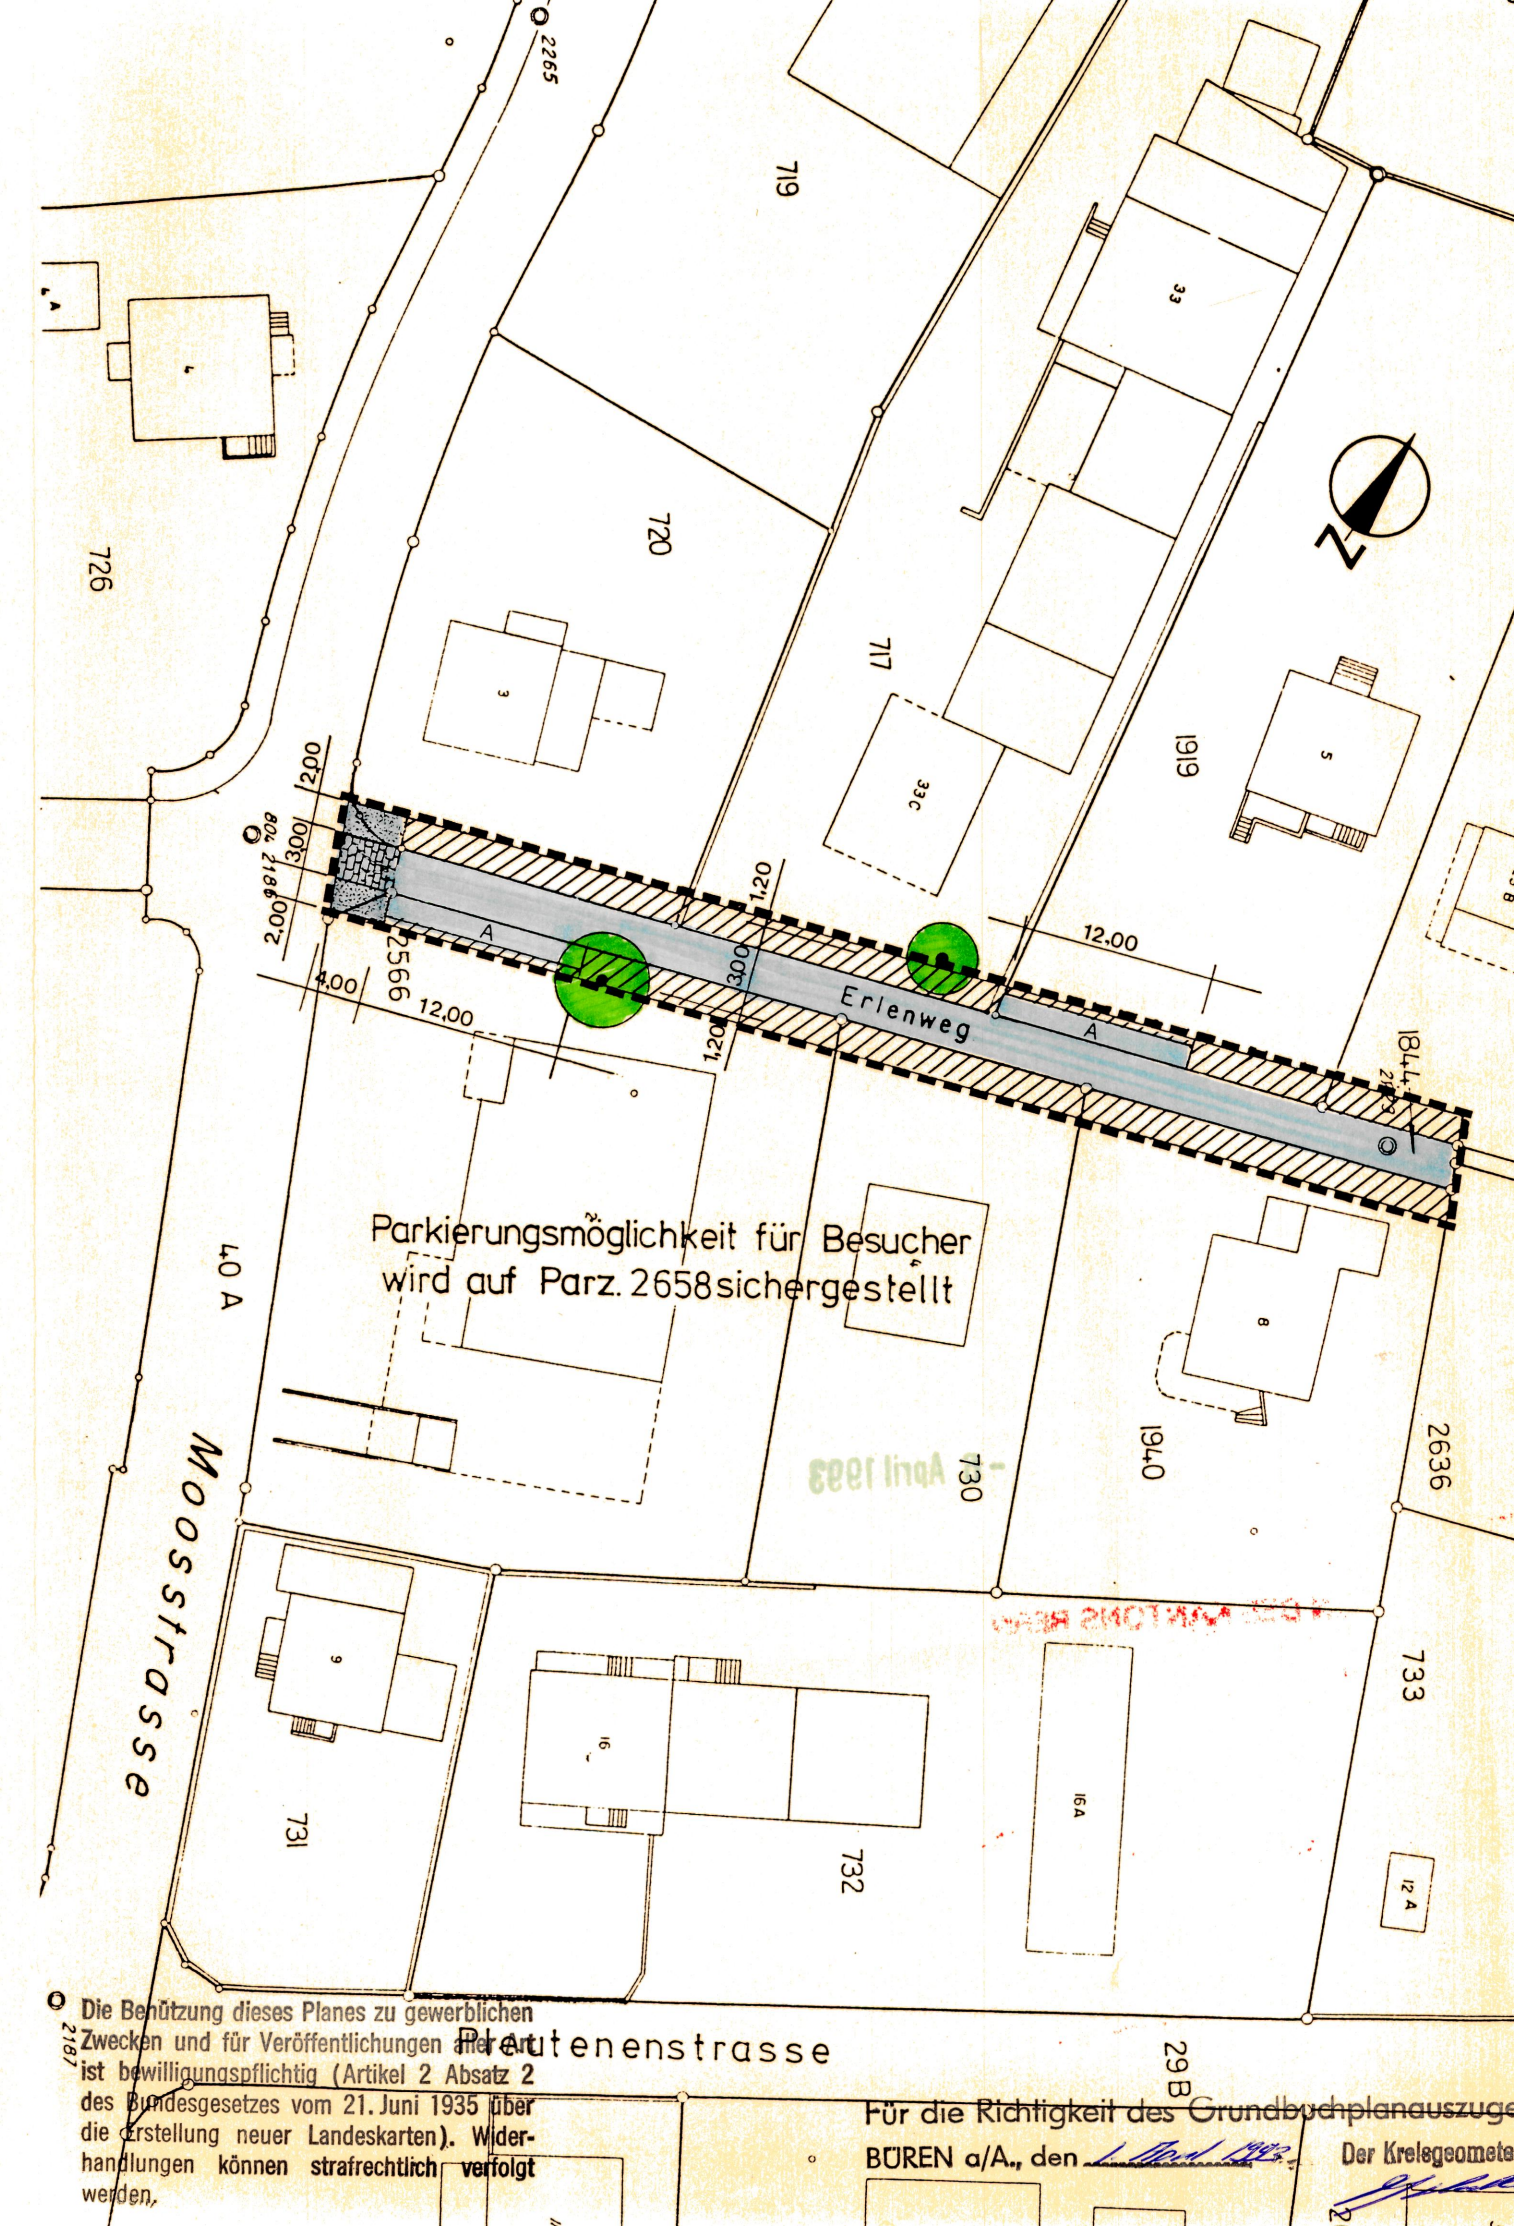

Die Benützung dieses Planes zu gewerblichen Zwecken und für Veröffentlichungen ist nicht bewilligungspflichtig (Artikel 2 Absatz 2 des Bundesgesetzes vom 21. Juni 1935 über die Erstellung neuer Landeskarten). Widerhandlungen können strafrechtlich verfolgt werden.

Für die Richtigkeit des Grundbuchplanauszuges
BÜREN a/A., den 1. April 1993
Der Kreissekretär

Der Kreissekretär