




SITUATION 1:200

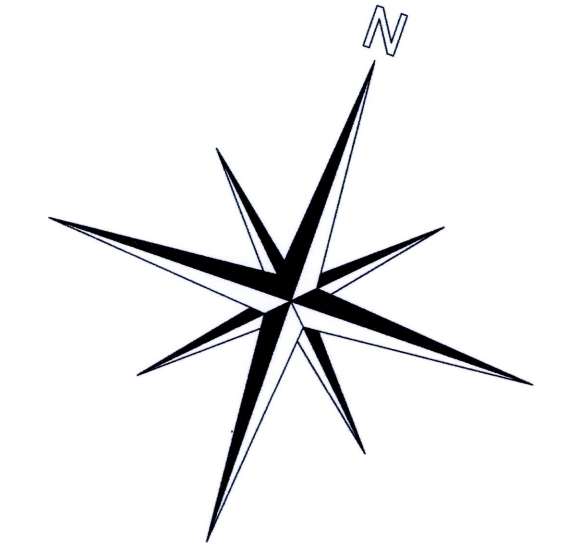

- LEGENDE
- Strassensanierung
 - Einfahrten
 - Bankett
 - Projekt
 - Projektlachse
 - Wirkungslinie

NORMALPROFIL
Bankett Nord = 0.50 m
Fahrstreifen Nord = 2.10 m
Fahrstreifen Süd = 2.10 m
Bankett Süd = 0.50 m

Termin	
Behandlung Baukommission	12. März 2011
Kreditbeschluss Gemeindeversammlung	07. Juni 2012
Vorprüfung	ab Mitte Juni - August 2012
Bereinigung / Beschlussfassung Gemeinderat	11. September 2012
Auflage und Mitwirkung	21. September - 22. Oktober 2012
Einspracheverhandlungen	13. März / 5. April 2013
2. Beschluss Gemeinderat	21. Mai 2013

Präsident
Max Wolf
Die Richtigkeit dieser Angaben bescheinigt:
Lengnau, 18.6.2013
Der Gemeindevorstand


Marcel Krebs

Genehmigt durch das kantonale Amt für
Gemeinden und Raumordnung
29. April 2016

GENEHMIGUNG
Einwohnergemeinde Lengnau
Überbauungsordnung "Lerchenweg"
(Detailerschliessungsplan, Mitwirkung nach Art. 58 Abs. 3 Bst. c BauG)

Überbauungsplan 1:200
Die Überbauungsordnung besteht aus:
• Überbauungsplan 1:200
• Landesverwaltungsplan 1:500
• Normalprofil 1:50
weitere Unterlagen:
• Erläuterungsbericht
• Technischer Bericht
• Bauprojekt

Normalprofil 1:50

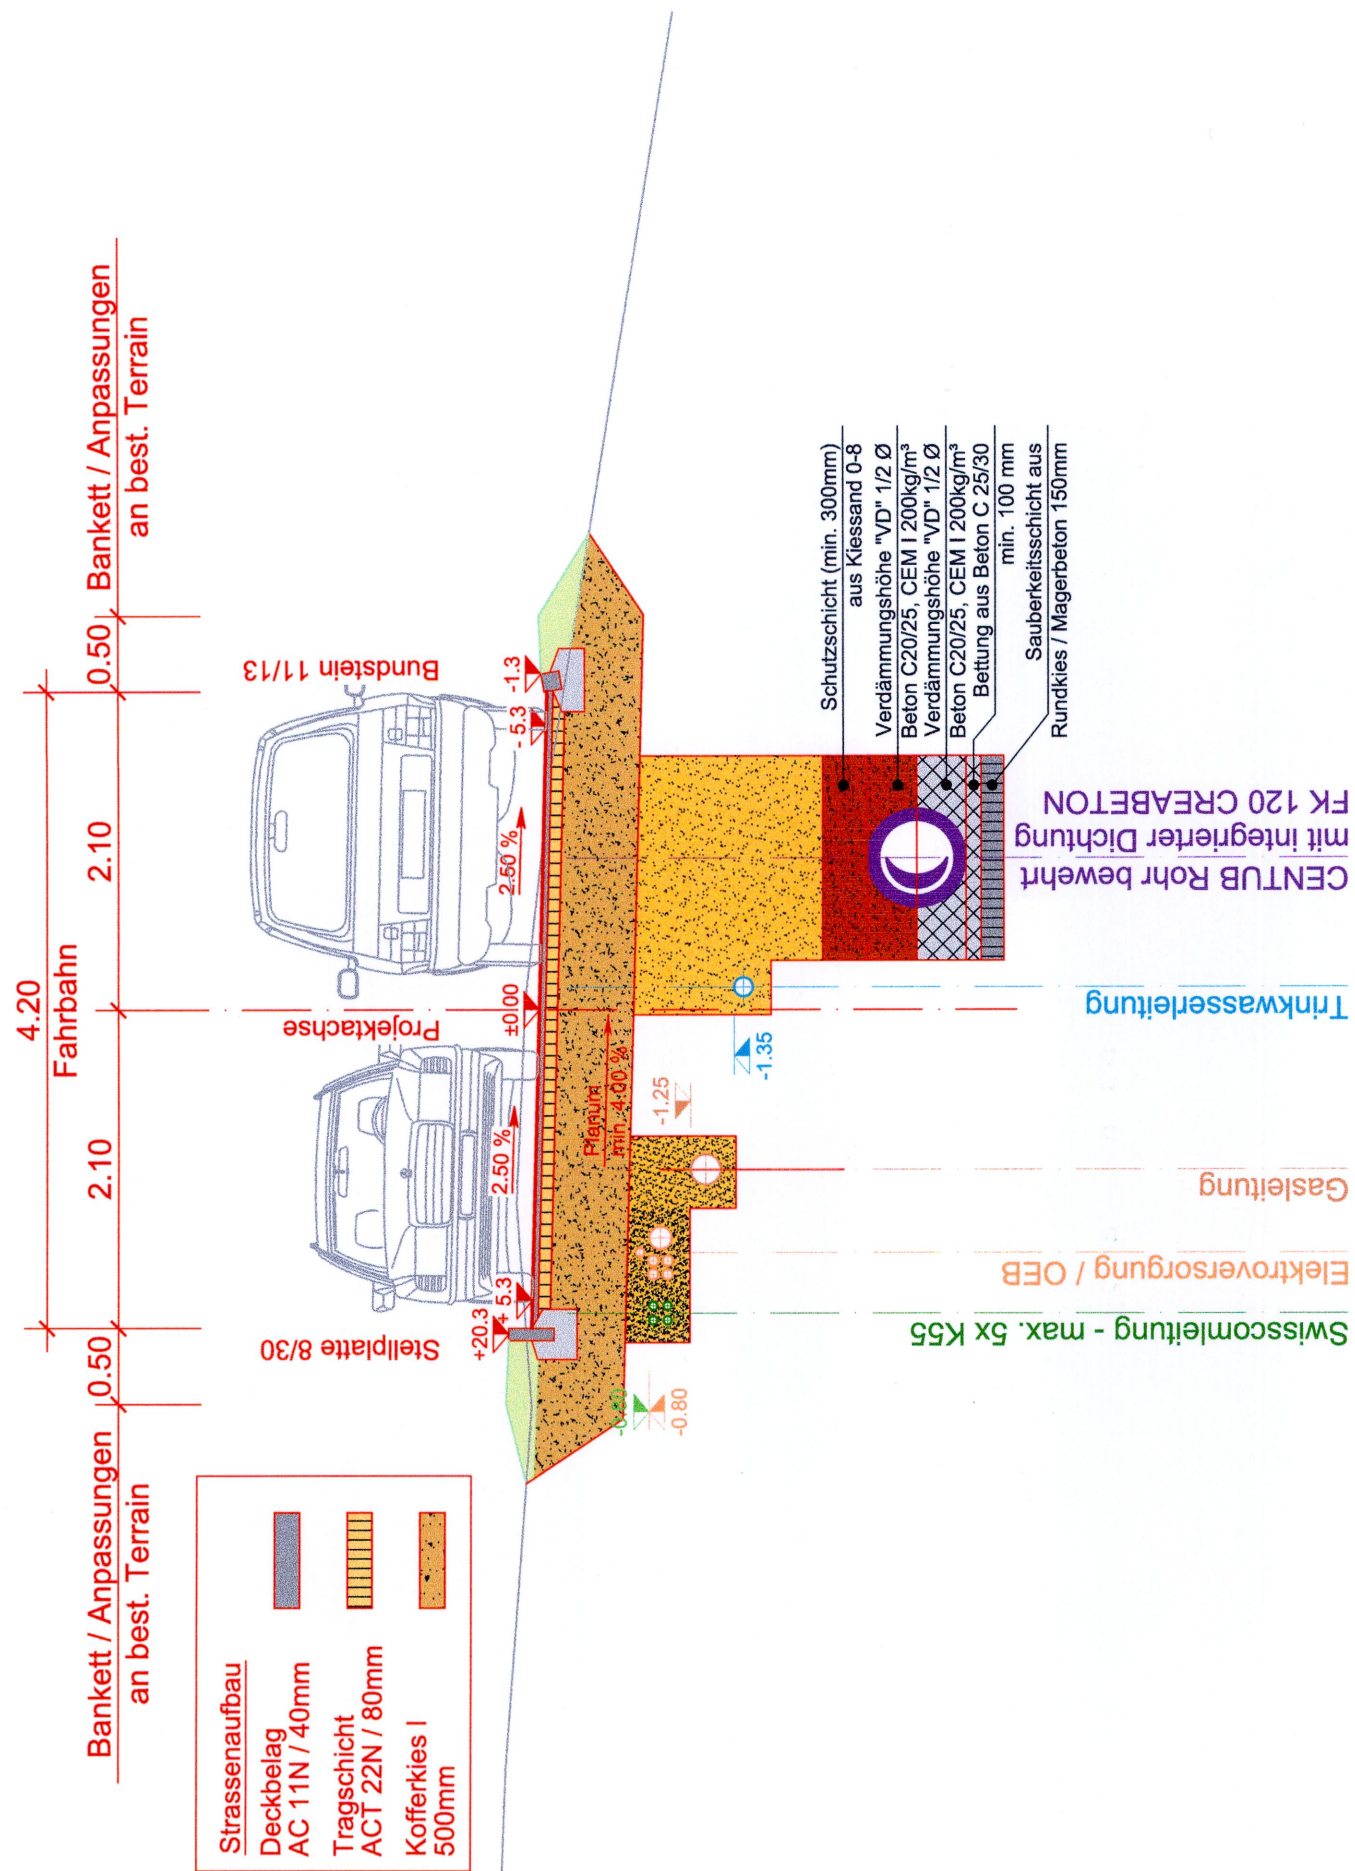

Termine

Behandlung Baukommission

12. März 2011

Kreditbeschluss Gemeindeversammlung

07. Juni 2012

Vorprüfung

ab Mitte Juni - August 2012

Bereinigung / Beschlussfassung Gemeinderat

11. September 2012

Auflage und Mitwirkung

21. September - 22. Oktober 2012

Einspracheverhandlungen

13. März / 5. April 2013

2. Beschluss Gemeinderat

21. Mai 2013

Präsident

Sekretär

Max Wolf

Marcel Krebs

Die Richtigkeit dieser Angaben bescheinigt:
Lengnau, 18.6.2013

Der Gemeindeschreiber

Marcel Krebs

**Genehmigt durch das kantonale Amt für
Gemeinden und Raumordnung**

29. April 2016

GENEHMIGUNG

Einwohnergemeinde Lengnau

Überbauungsordnung "Lerchenweg"
(Detailerschliessungsplan, Mitwirkung nach Art. 58 Abs. 3 Bst. c BauG)

Normalprofil 1:50

Die Überbauungsordnung besteht aus:

- Überbauungsplan 1:200
- Landerwerbsplan 1:500
- Normalprofil 1:50

weitere Unterlagen:

- Erläuterungsbericht
- Technischer Bericht
- Bauprojekt