

GVH

ST-IMIER SA

INGENIEURS CIVILS  
PASS. DE L'ESPLANADE 1E CP 111  
CH-2610 ST-IMIER  
TEL. 032/941 60 22  
FAX 032/941 60 25

ANDRE VAUCHER  
DR BERNARD HOURIET  
PIERRE GORGE

ING. DIPL. EPFL/MSCE/SIA  
ING. DIPL. EPFZ/SIA  
ING. DIPL. EPFZ/SIA

PLAN No:

7074-PG001a

ECHELLE:

1:1000

FORMAT:

45 x 105

Rue de la Clef, St-Imier

Construction de la route

PLAN DE QUARTIER

Situation

| Date       | Dess. | Contr. | Visé | Mod. |
|------------|-------|--------|------|------|
| 14.12.2000 | RV    |        | RG   |      |
| 04.04.2001 | RV    |        | RG   | a    |
|            |       |        |      |      |
|            |       |        |      |      |

Indications relatives à l'approbation

|                                               |   |                      |
|-----------------------------------------------|---|----------------------|
| Participation et information de la population | : | 21.02.01 au 23.03.01 |
| Examen préalable                              | : | 12.02.01             |
| Publication dans la feuille officielle        | : | 21.02.01 et 24.02.01 |
| Dépôt public                                  | : | 21.02.01 au 23.03.01 |
| Opposition liquidée                           | : | néant                |
| Opposition non liquidée                       | : | néant                |
| Réserve de droit                              | : | néant                |
| Décidé par le Conseil municipal               | : | 27.03.01             |

Le Président :



Le Secrétaire :



APPROUVE PAR L'OFFICE DES AFFAIRES COMMUNALES ET DE  
L'ORGANISATION DU TERRITOIRE

APPROUVE par l'Office des affaires  
communales et de l'organisation du  
territoire le:..... MAI 2001.....




LEGENDES:

-  Chaussée existant
-  Chaussée projet
-  Déblais
-  Remblais
-  Banquettes, accotements
-  Trottoir
-  Conduite de gaz existante
-  Conduites d'eaux usées et d'eaux claires

| Modifications |                          |
|---------------|--------------------------|
| a             | Page de titre / Légendes |
| b             |                          |
| c             |                          |



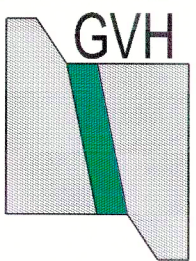

ST-IMIER SA  
INGENIEURS CIVILS  
PASS. DE L'ESPLANADE 1E CP 111  
CH-2610 ST-IMIER  
TEL. 032/941 60 22  
FAX 032/941 60 25

ANDRE VAUCHER  
DR BERNARD HOURIET  
PIERRE GORGE  
ING. DIPL. EPFL/MSCE/SIA  
ING. DIPL. EPFZ/SIA  
ING. DIPL. EPFZ/SIA

|                                 |       |                     |      |      |
|---------------------------------|-------|---------------------|------|------|
| PLAN No :<br><b>7074-PG003a</b> |       |                     |      |      |
| ECHELLE :<br>1:50               |       | FORMAT :<br>30 x 63 |      |      |
| Date                            | Dess. | Contr.              | Visé | Mod. |
| 14.12.2000                      | RV    |                     | RG   |      |
| 04.04.2001                      | RV    |                     | RG   | a    |
|                                 |       |                     |      |      |
|                                 |       |                     |      |      |



Rue de la Clef, St-Imier  
Construction de la route

PLAN DE QUARTIER

Profil type

Indications relatives à l'approbation

|                                               |   |                      |
|-----------------------------------------------|---|----------------------|
| Participation et information de la population | : | 21.02.01 au 23.03.01 |
| Examen préalable                              | : | 12.02.01             |
| Publication dans la feuille officielle        | : | 21.02.01 et 24.02.01 |
| Dépôt public                                  | : | 21.02.01 au 23.03.01 |
| Opposition liquidée                           | : | néant                |
| Opposition non liquidée                       | : | néant                |
| Réserve de droit                              | : | néant                |
| Décidé par le Conseil municipal               | : | 27.03.01             |



Le Président : *SBM*

Le Secrétaire : *[Signature]*


APPROUVE PAR L'OFFICE DES AFFAIRES COMMUNALES ET DE  
L'ORGANISATION DU TERRITOIRE

APPROUVE par l'Office des affaires  
communales et de l'organisation du  
territoire le:.....4...MAI.2001.....

*Ch. C.*

LEGENDES:

- Fouilles pour canalisations
- Coffre projet
- Terre végétale
- Remblais

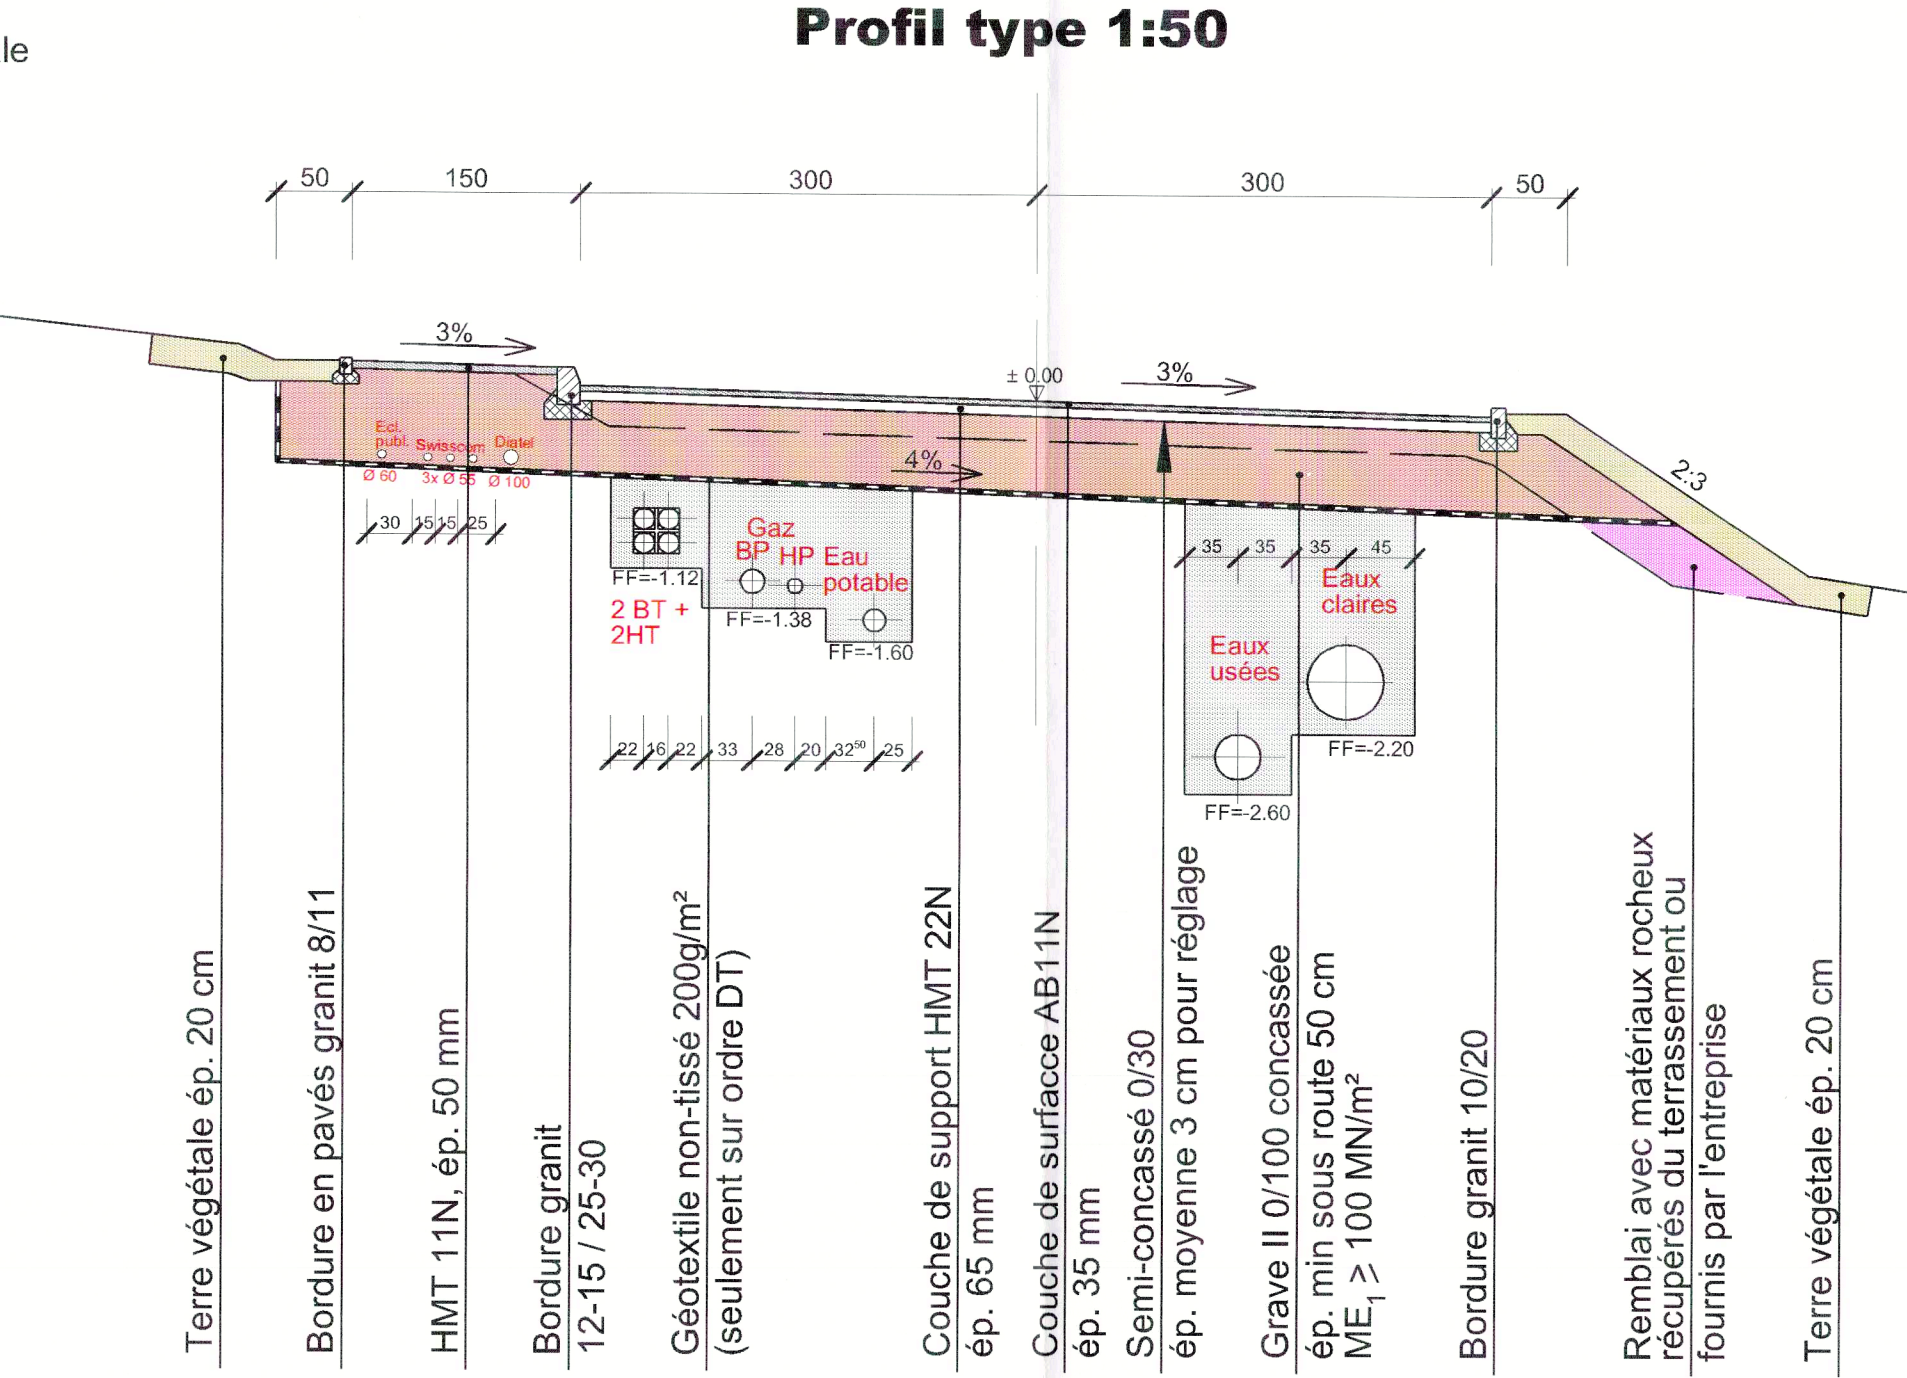

|               |                                                               |
|---------------|---------------------------------------------------------------|
| Modifications |                                                               |
| a             | Page de titre / Bordure Nord / Fouille pour canalisations Sud |
| b             |                                                               |
| c             |                                                               |
| d             |                                                               |
| e             |                                                               |
| f             |                                                               |
| g             |                                                               |

GVH

ST-IMIER SA

INGENIEURS CIVILS

PASS. DE L'ESPLANADE 1E CP 111

CH-2610 ST-IMIER

TEL. 032/941 60 22

FAX 032/941 60 25

Ausleihexemplar

ANDRE VAUCHER

DR BERNARD HOURIET

PIERRE GORGE

ING. DIPL. EPFL/MSC/ESA

ING. DIPL. EPFZ/SA

ING. DIPL. EPFZ/SA

PLAN No :

7074-PG004a

ECHELLE :

1:100

FORMAT :

60 x 84

Date

Dess.

Contr.

Visé

Mod.

14.12.2000

RV

RG

04.04.2001

RV

RG

a

Rue de la Clef, St-Imier

Construction de la route


PLAN DE QUARTIER

Profils en travers 6-19

Indications relatives à l'approbation

|                                               |   |                      |
|-----------------------------------------------|---|----------------------|
| Participation et information de la population | : | 21.02.01 au 23.03.01 |
| Examen préalable                              | : | 12.02.01             |
| Publication dans la feuille officielle        | : | 21.02.01 et 24.02.01 |
| Dépôt public                                  | : | 21.02.01 au 23.03.01 |
| Opposition liquidée                           | : | néant                |
| Opposition non liquidée                       | : | néant                |
| Réserve de droit                              | : | néant                |
| Décidé par le Conseil municipal               | : | 27.03.01             |

Le Président :

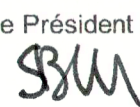

Le Secrétaire :





MUNICIPALITE DE ST-IMIER  
SUISSE BERNE


APPROUVE PAR L'OFFICE DES AFFAIRES COMMUNALES ET DE  
L'ORGANISATION DU TERRITOIRE

APPROUVE par l'Office des affaires  
communales et de l'organisation du  
territoire le: 4 MAI 2001



Profil n° 6


Km projet = 156.54  
Alt. terrain = 809.33  
Alt. projet = 809.33

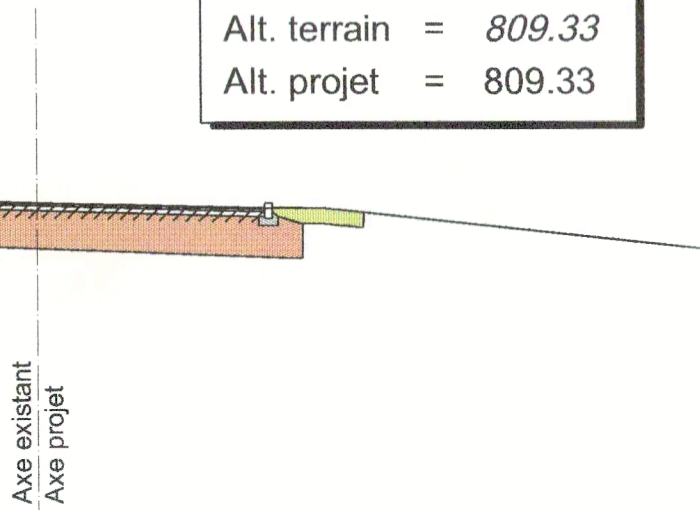

803.00 m

Profil n° 7


Km projet = 181.20  
Alt. terrain = 808.49  
Alt. projet = 808.47

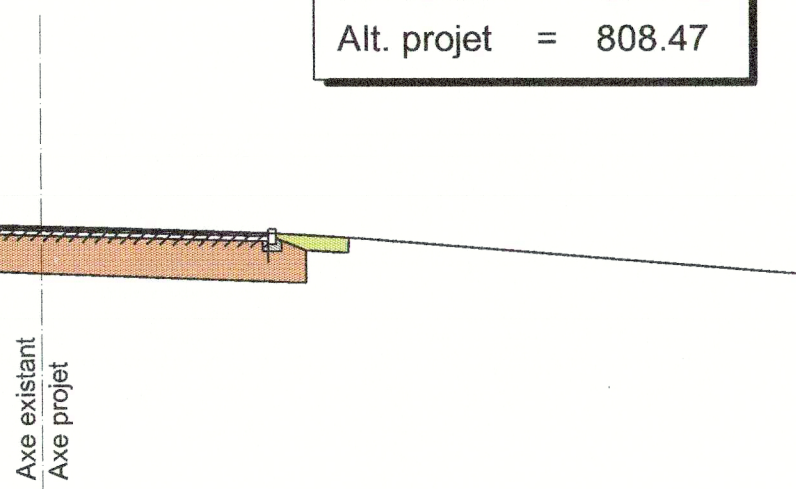

803.00 m

Profil n° 10


Km projet = 226.62  
Alt. terrain = 807.53  
Alt. projet = 807.03

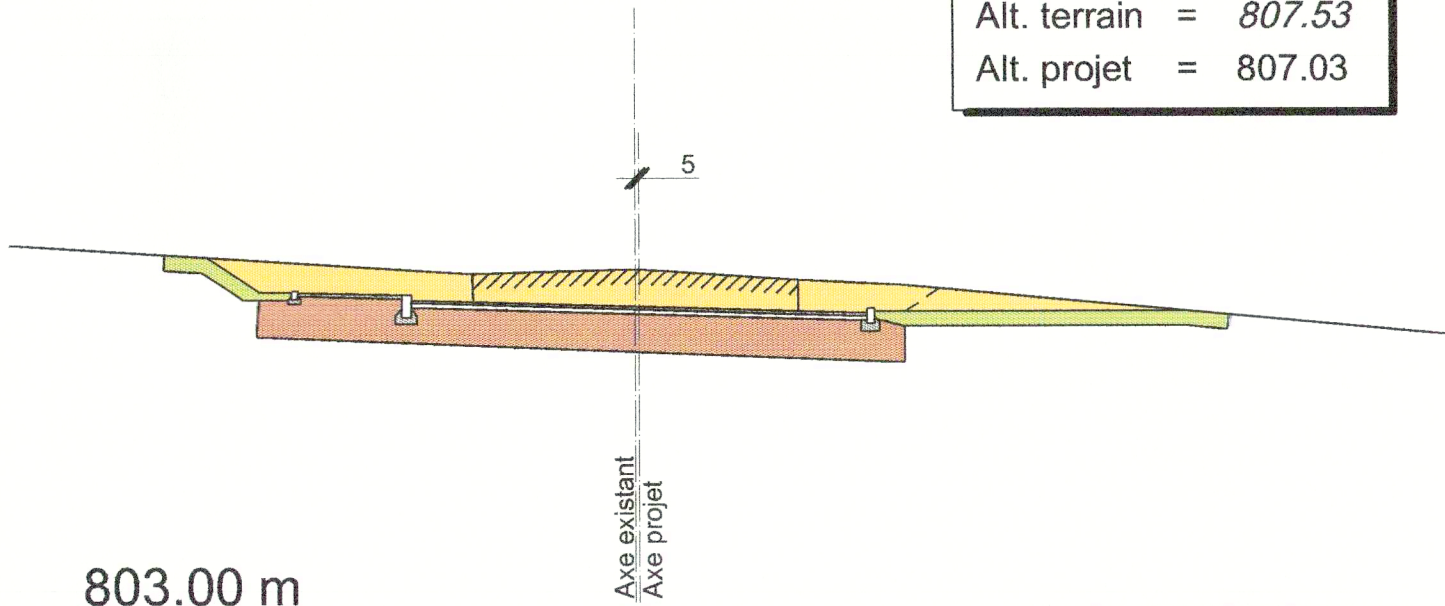

803.00 m

Profil n° 11


Km projet = 248.44  
Alt. terrain = 807.30  
Alt. projet = 806.36

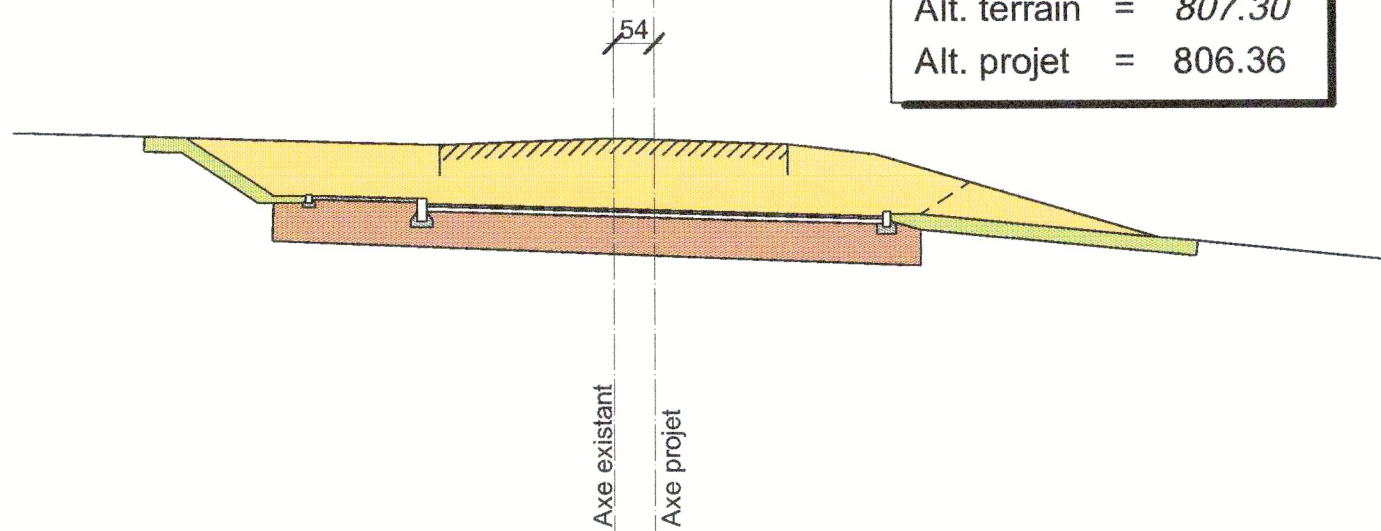

801.00 m

Profil n° 12


Km projet = 266.06  
Alt. terrain = 807.09  
Alt. projet = 805.82

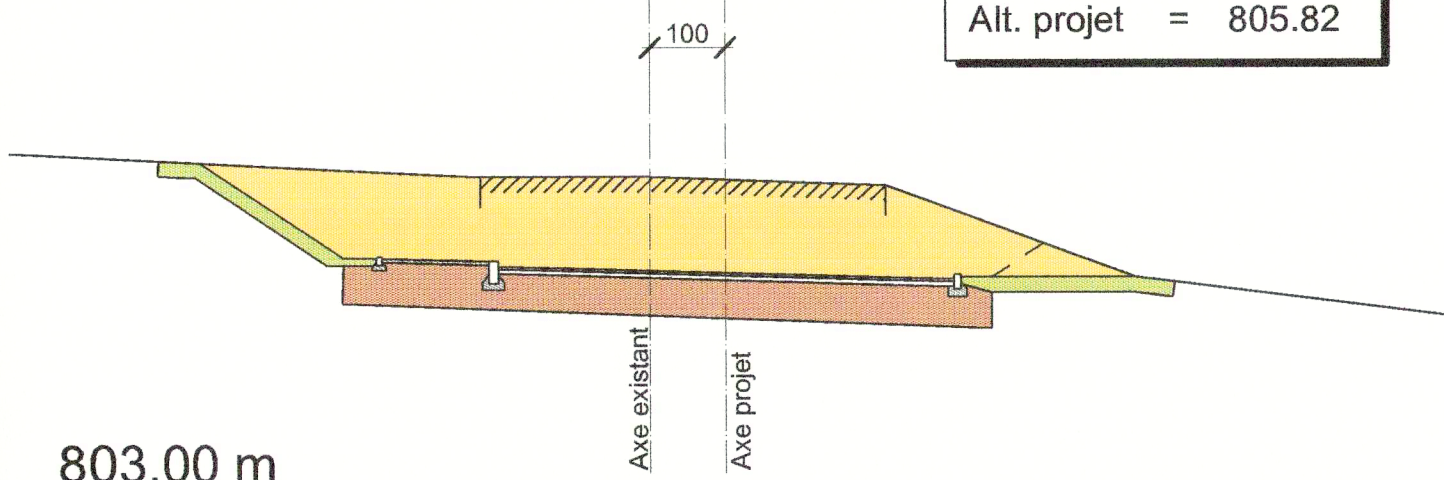

803.00 m

Profil n° 13


Km projet = 278.63  
Alt. terrain = 806.61  
Alt. projet = 805.43

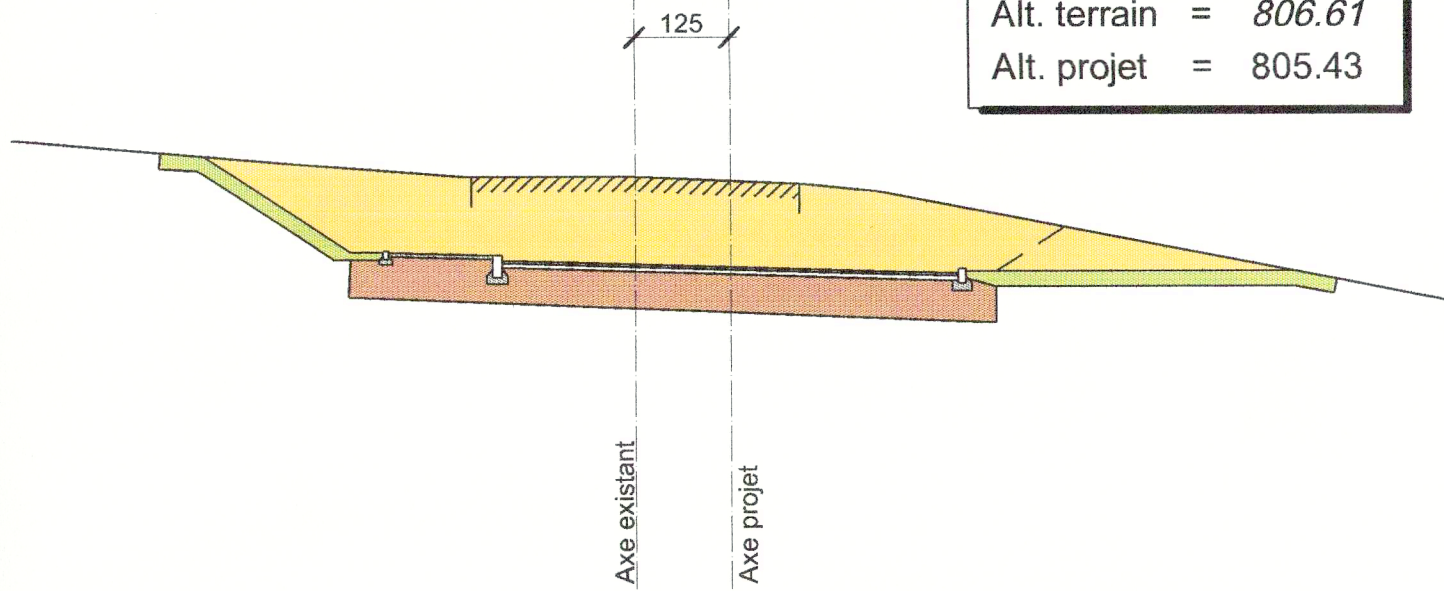

800.00 m

Profil n° 14


Km projet = 299.90  
Alt. terrain = 805.13  
Alt. projet = 804.77

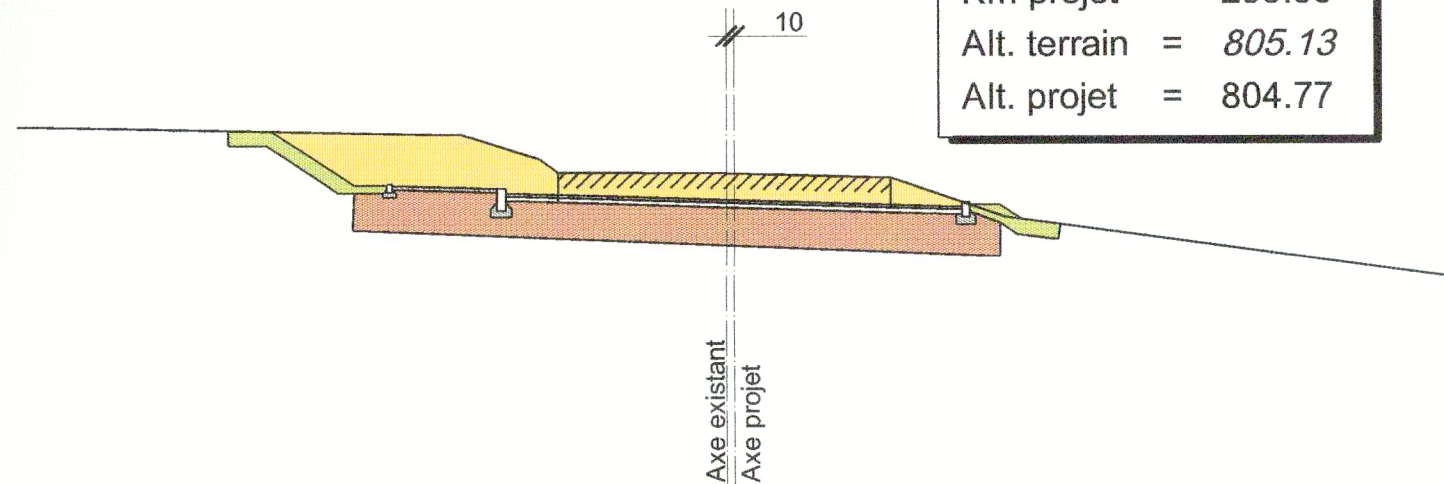

800.00 m

Profil n° 15


Km projet = 317.50  
Alt. terrain = 804.04  
Alt. projet = 804.23

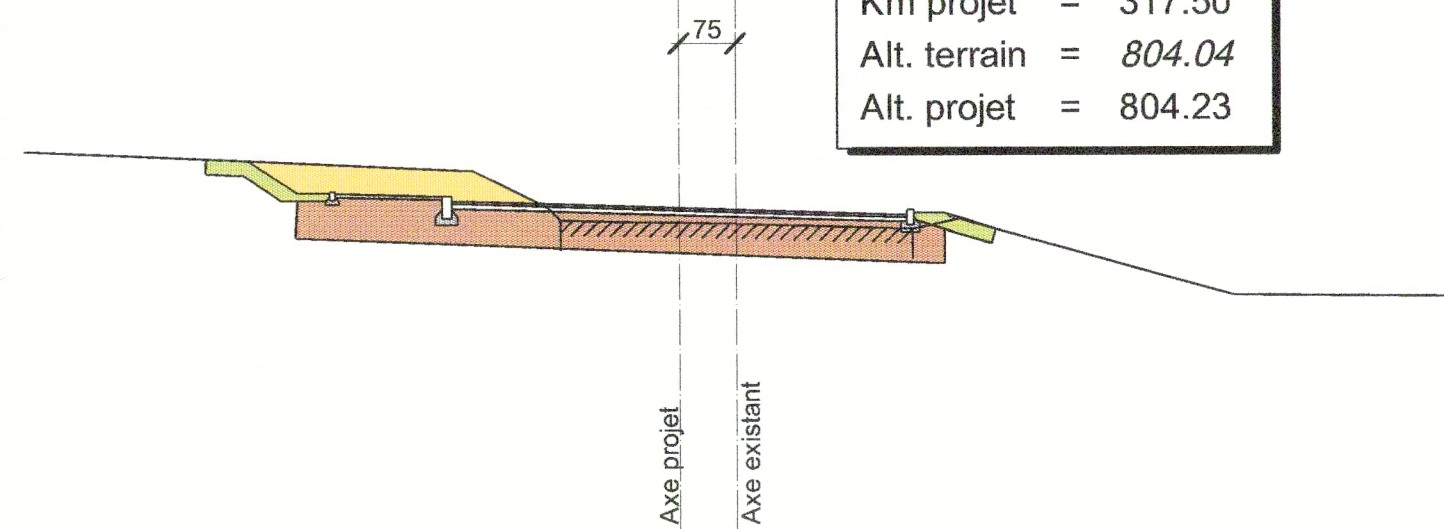

799.00 m

Profil n° 16


Km projet = 330.03  
Alt. terrain = 803.30  
Alt. projet = 803.84

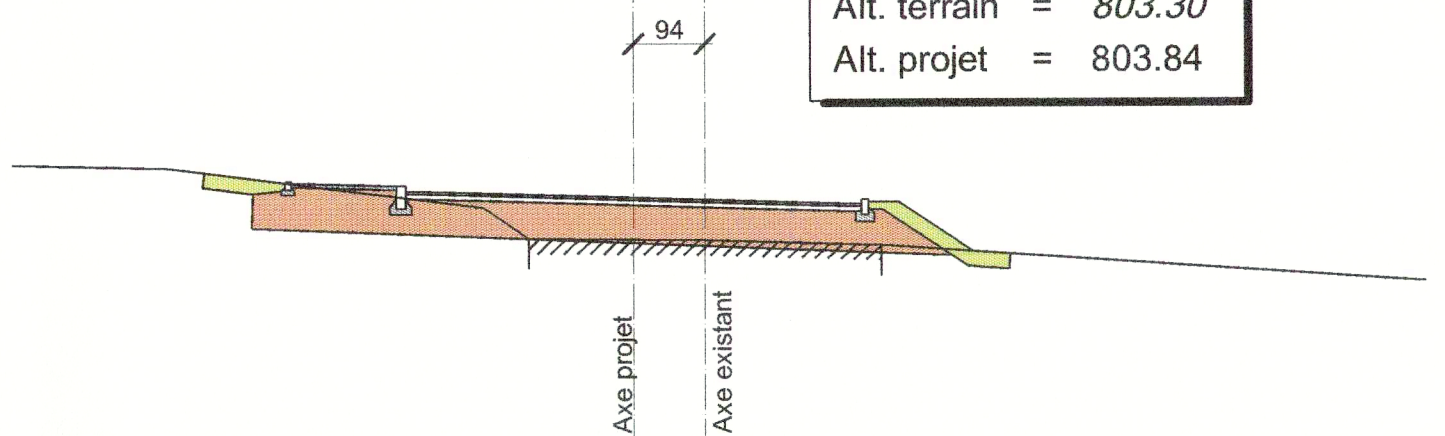

800.00 m

Profil n° 17


Km projet = 352.10  
Alt. terrain = 802.19  
Alt. projet = 803.20

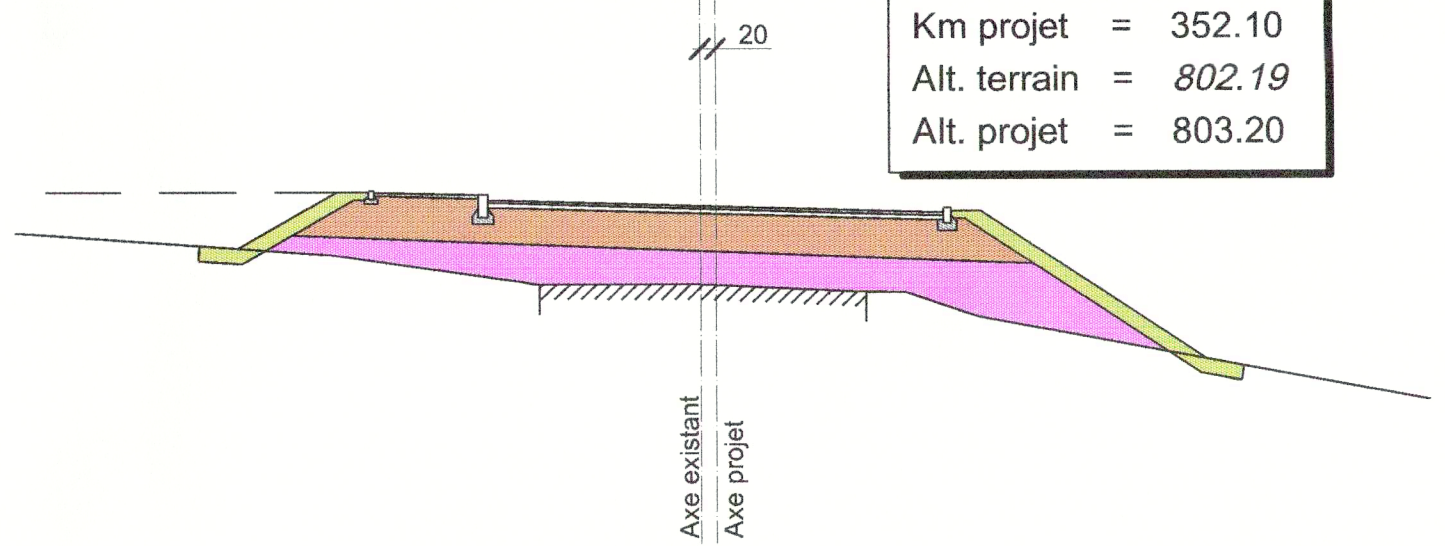

797.00 m

Profil n° 18


Km projet = 373.83  
Alt. terrain = 801.67  
Alt. projet = 802.69

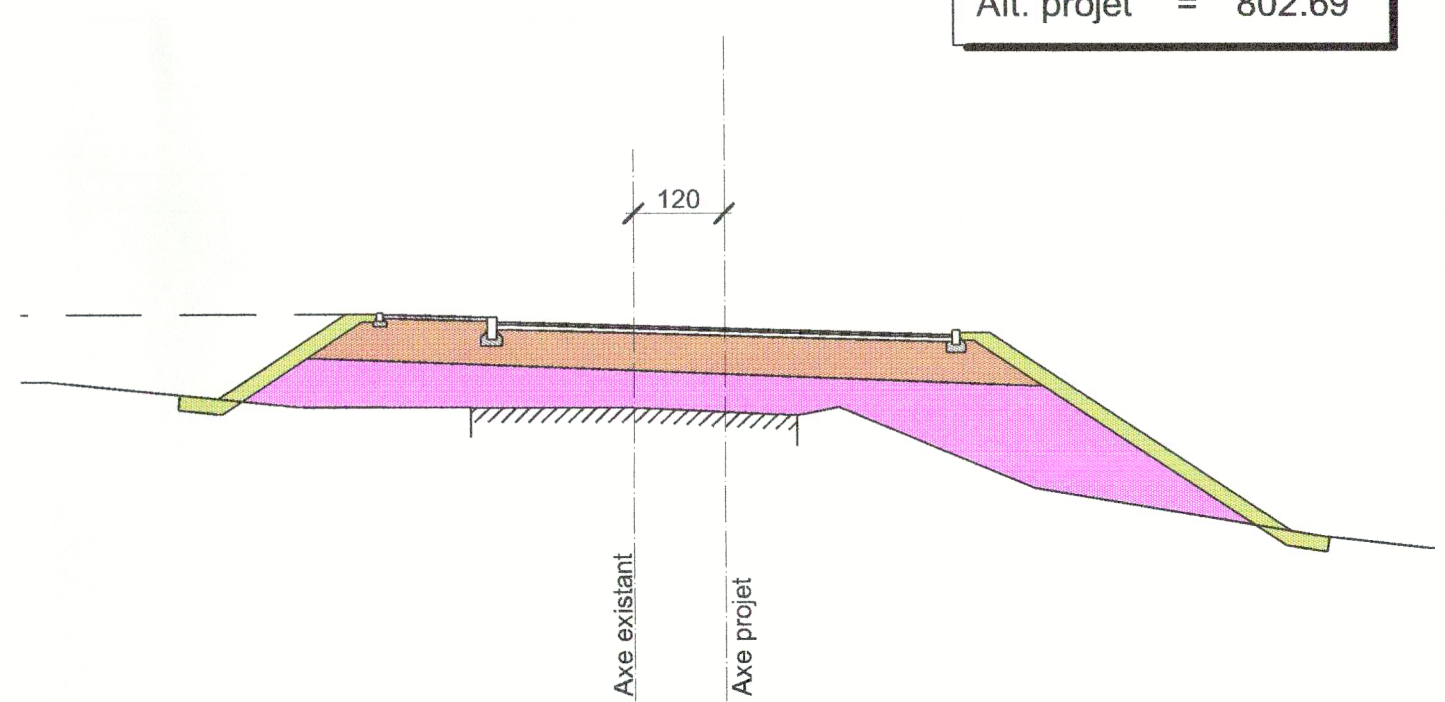

797.00 m

Profil n° 19

Km projet = 396.04  
Alt. terrain = 801.40  
Alt. projet = 802.30

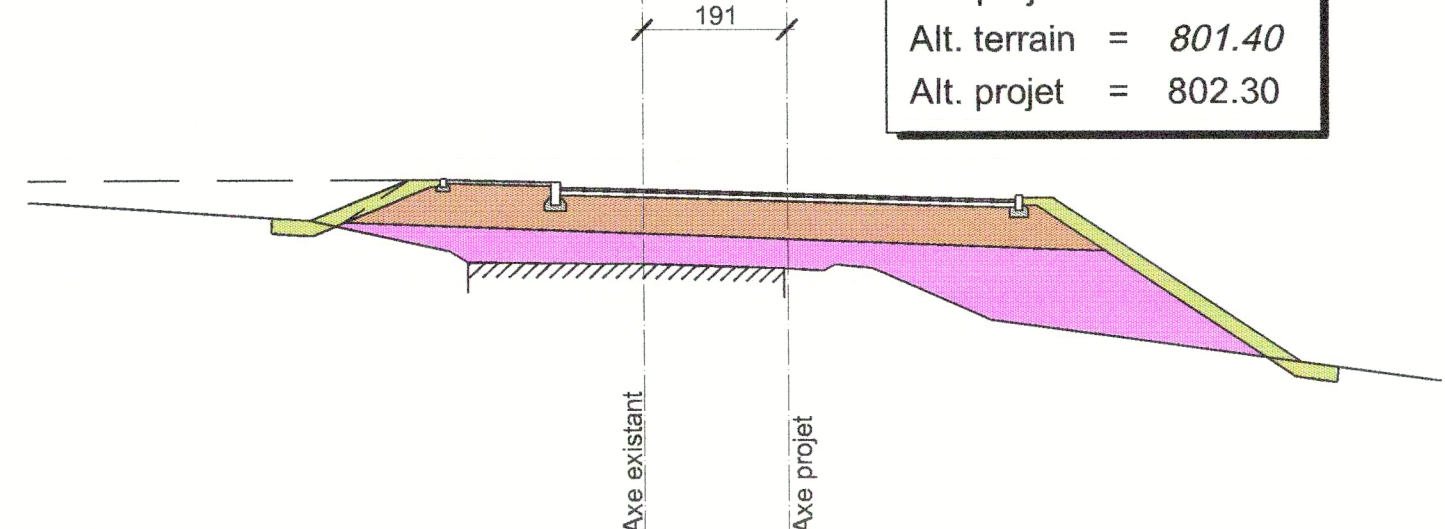

797.00 m

GVH

ST-IMIER SA

INGENIEURS CIVILS  
PASS. DE L'ESPLANADE 1E CP 111  
CH-2610 ST-IMIER  
TEL. 032/941 60 22  
FAX 032/941 60 25

ANDRE VAUCHER  
DR BERNARD HOURIET  
PIERRE GORGE

ING. DIPL. EPFL/MSC/ISA  
ING. DIPL. EPFZ/ISA  
ING. DIPL. EPFZ/ISA

PLAN No:  
**7074-PG005a**

ECHELLE:  
1:100

FORMAT:  
60 x 84

Date

Dess.

Contr.

Visé

Mod.

14.12.2000

RV

RG

04.04.2001

RV

RG

a

**Rue de la Clef, St-Imier**


Construction de la route

PLAN DE QUARTIER

Profils en travers 20-31

Indications relatives à l'approbation

|                                               |   |                      |
|-----------------------------------------------|---|----------------------|
| Participation et information de la population | : | 21.02.01 au 23.03.01 |
| Examen préalable                              | : | 12.02.01             |
| Publication dans la feuille officielle        | : | 21.02.01 et 24.02.01 |
| Dépôt public                                  | : | 21.02.01 au 23.03.01 |
| Opposition liquidée                           | : | néant                |
| Opposition non liquidée                       | : | néant                |
| Réserve de droit                              | : | néant                |
| Décidé par le Conseil municipal               | : | 27.03.01             |

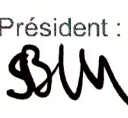Le Président :   
Le Secrétaire : 



APPROUVE PAR L'OFFICE DES AFFAIRES COMMUNALES ET DE  
L'ORGANISATION DU TERRITOIRE

APPROUVE par l'Office des affaires  
communales et de l'organisation du  
territoire le: 4 MAI 2001




LEGENDES:

-  Coffre projet
-  Terre végétale
-  Déblais
-  Remblais

| Modifications |               |
|---------------|---------------|
| a             | Page de titre |
| b             |               |
| c             |               |
| d             |               |
| e             |               |
| f             |               |
| g             |               |


Profil n° 20

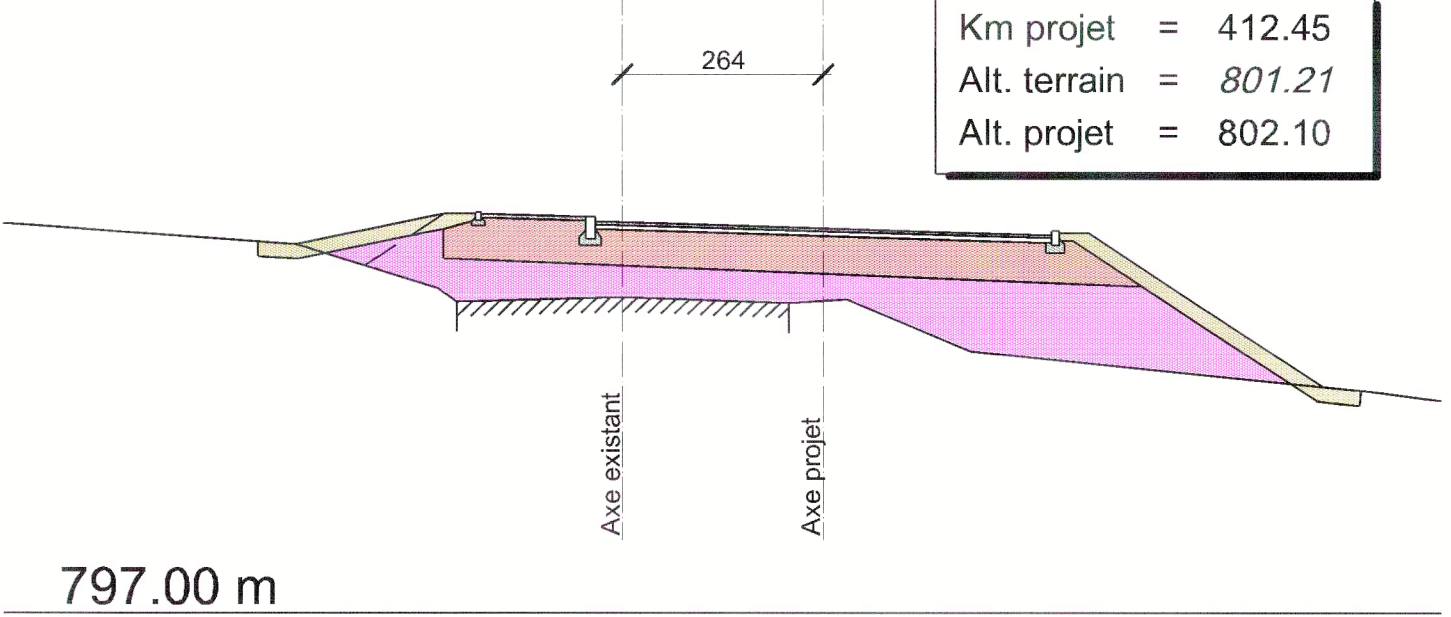

Km projet = 412.45  
Alt. terrain = 801.21  
Alt. projet = 802.10

797.00 m


Profil n° 21

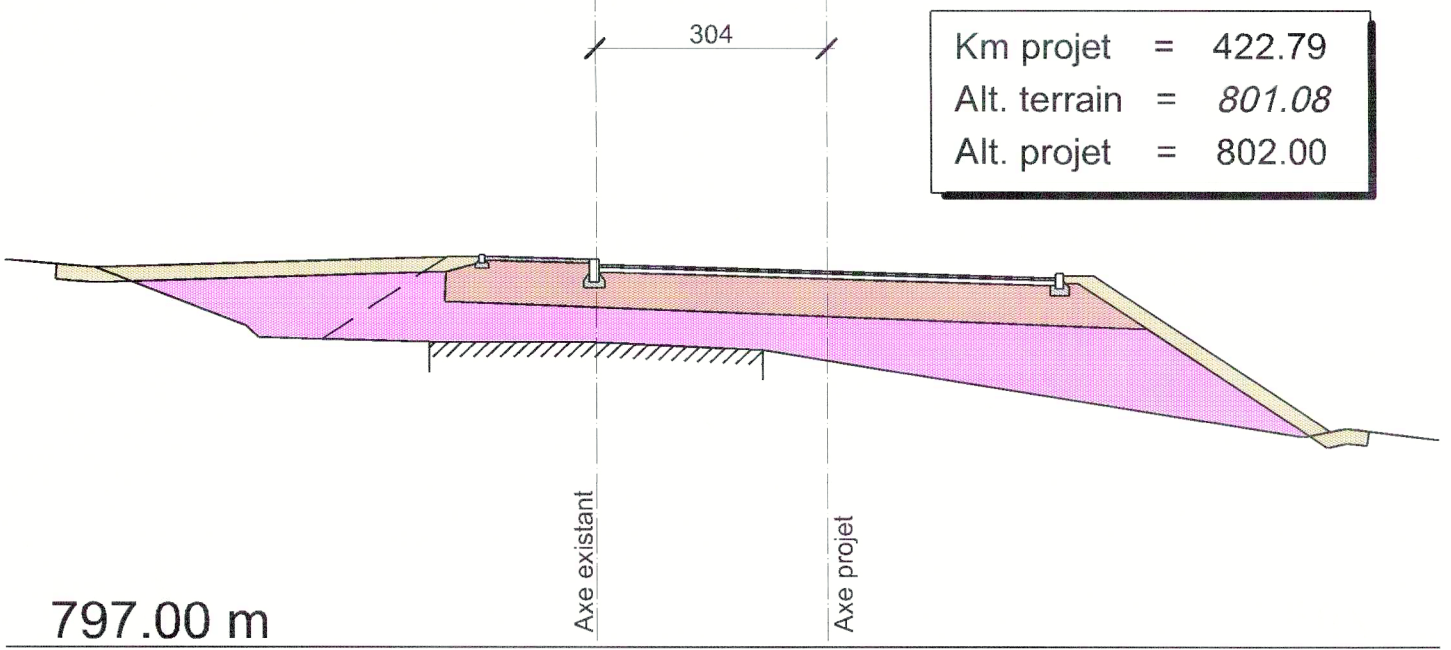

Km projet = 422.79  
Alt. terrain = 801.08  
Alt. projet = 802.00

797.00 m


Profil n° 22

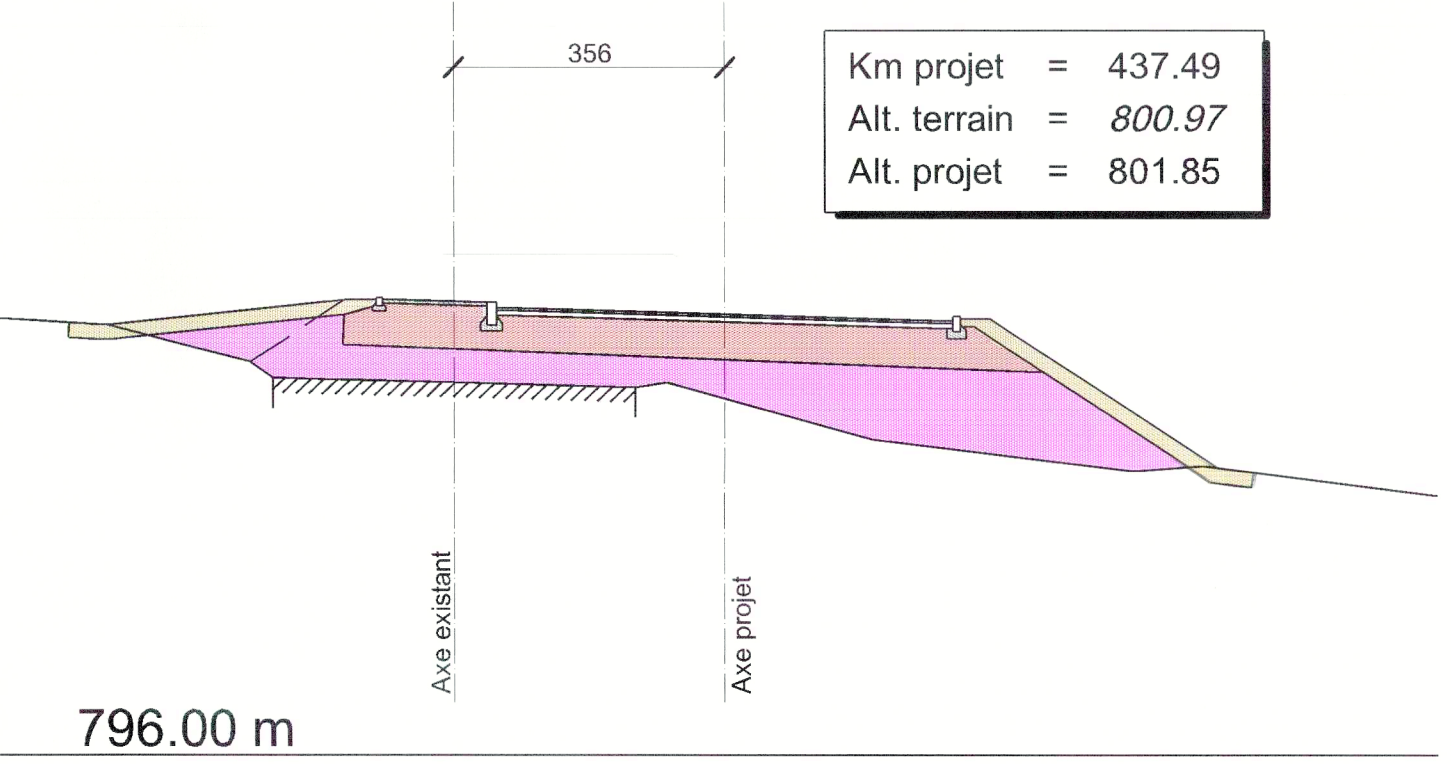

Km projet = 437.49  
Alt. terrain = 800.97  
Alt. projet = 801.85

796.00 m


Profil n° 23

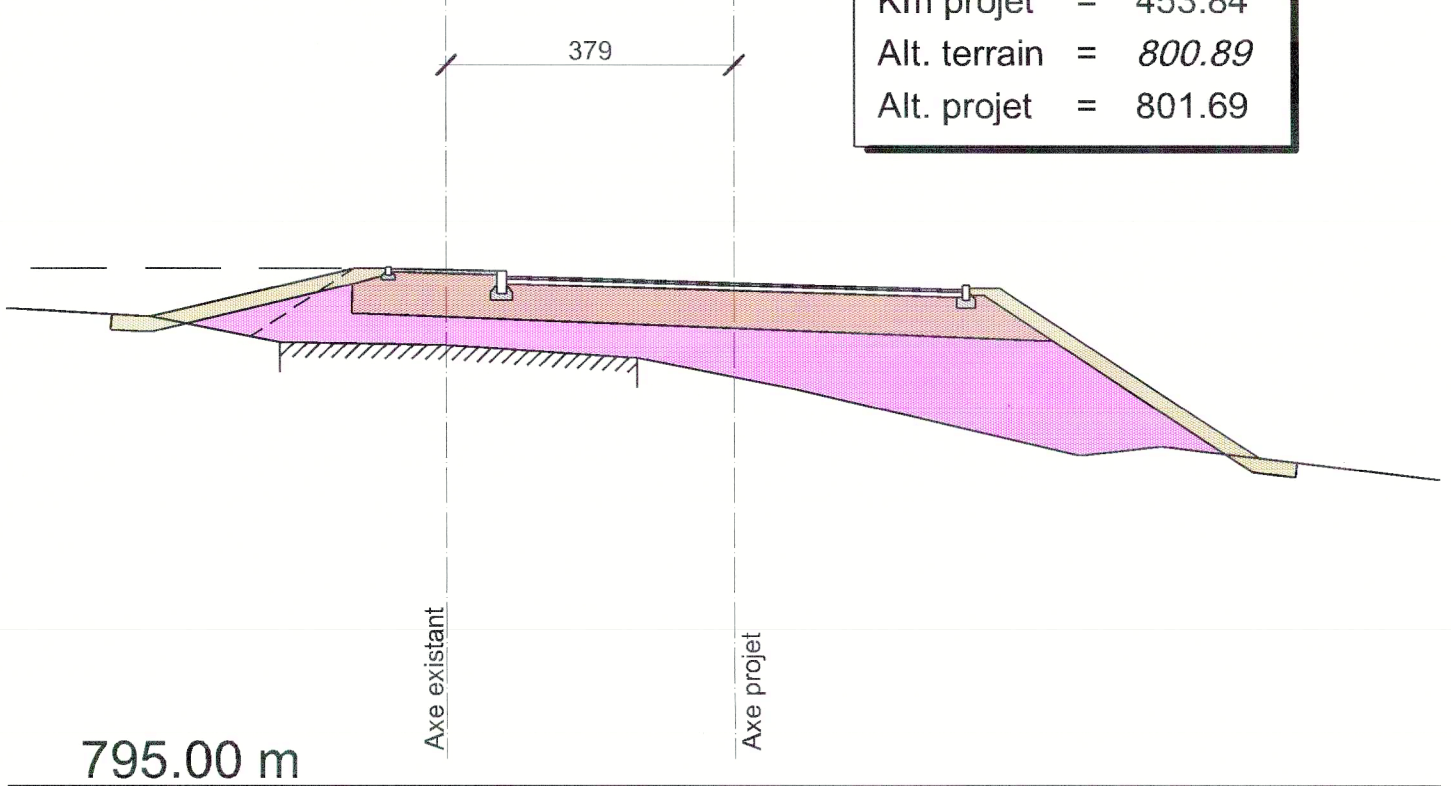

Km projet = 453.84  
Alt. terrain = 800.89  
Alt. projet = 801.69

795.00 m


Profil n° 24

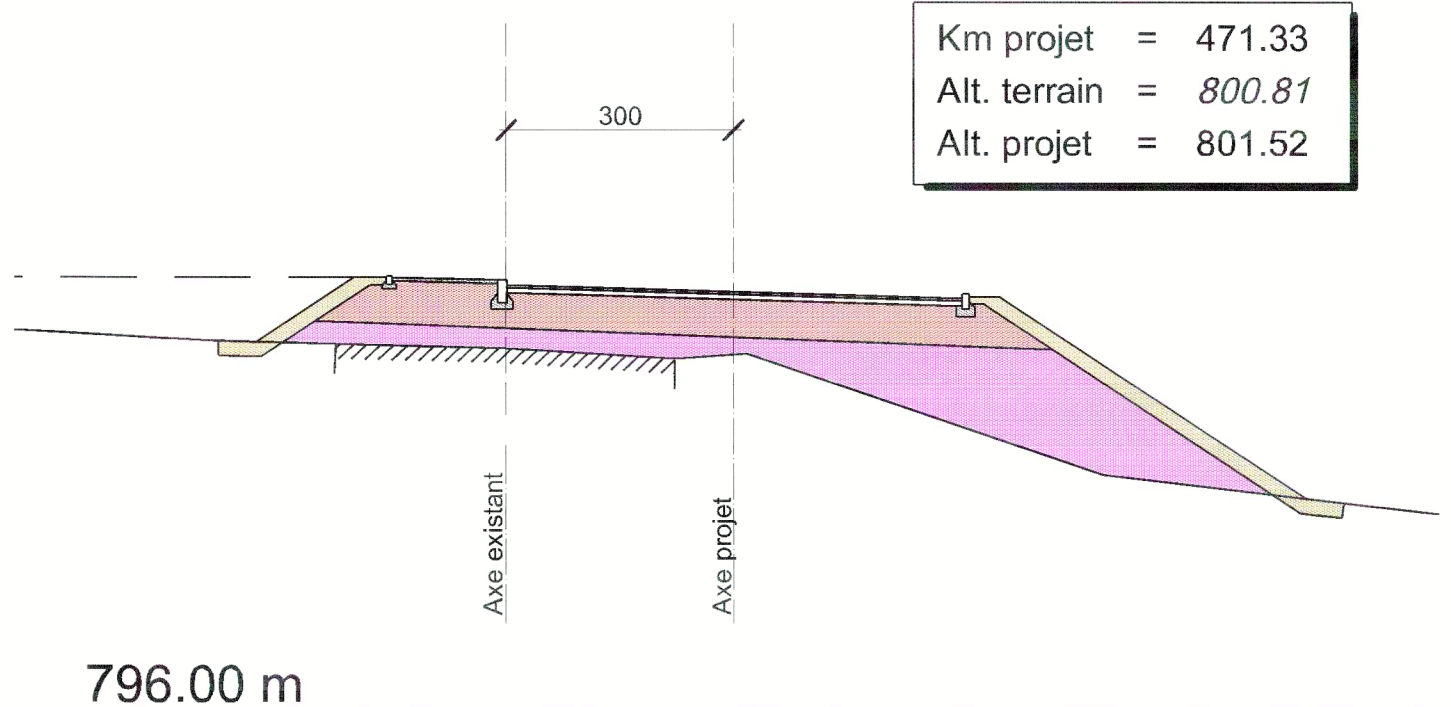

Km projet = 471.33  
Alt. terrain = 800.81  
Alt. projet = 801.52

796.00 m


Profil n° 25

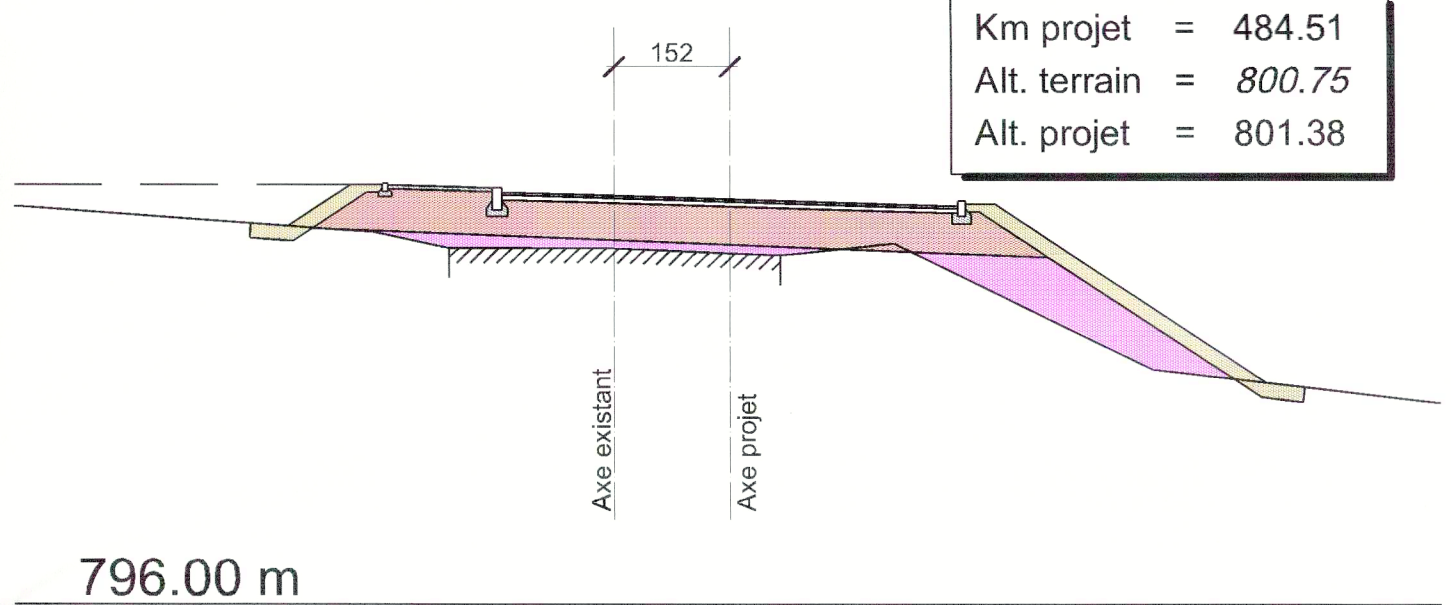

Km projet = 484.51  
Alt. terrain = 800.75  
Alt. projet = 801.38

796.00 m


Profil n° 26

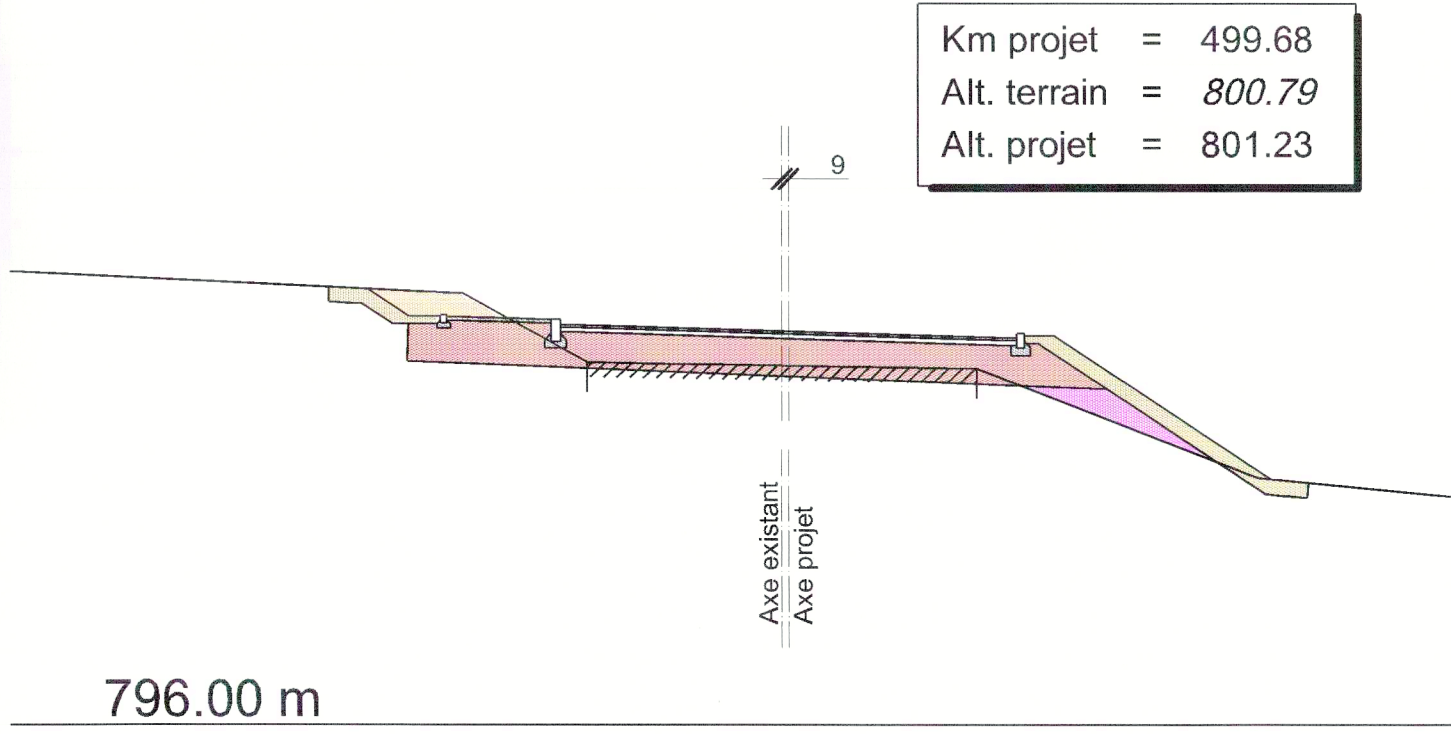

Km projet = 499.68  
Alt. terrain = 800.79  
Alt. projet = 801.23

796.00 m


Profil n° 27

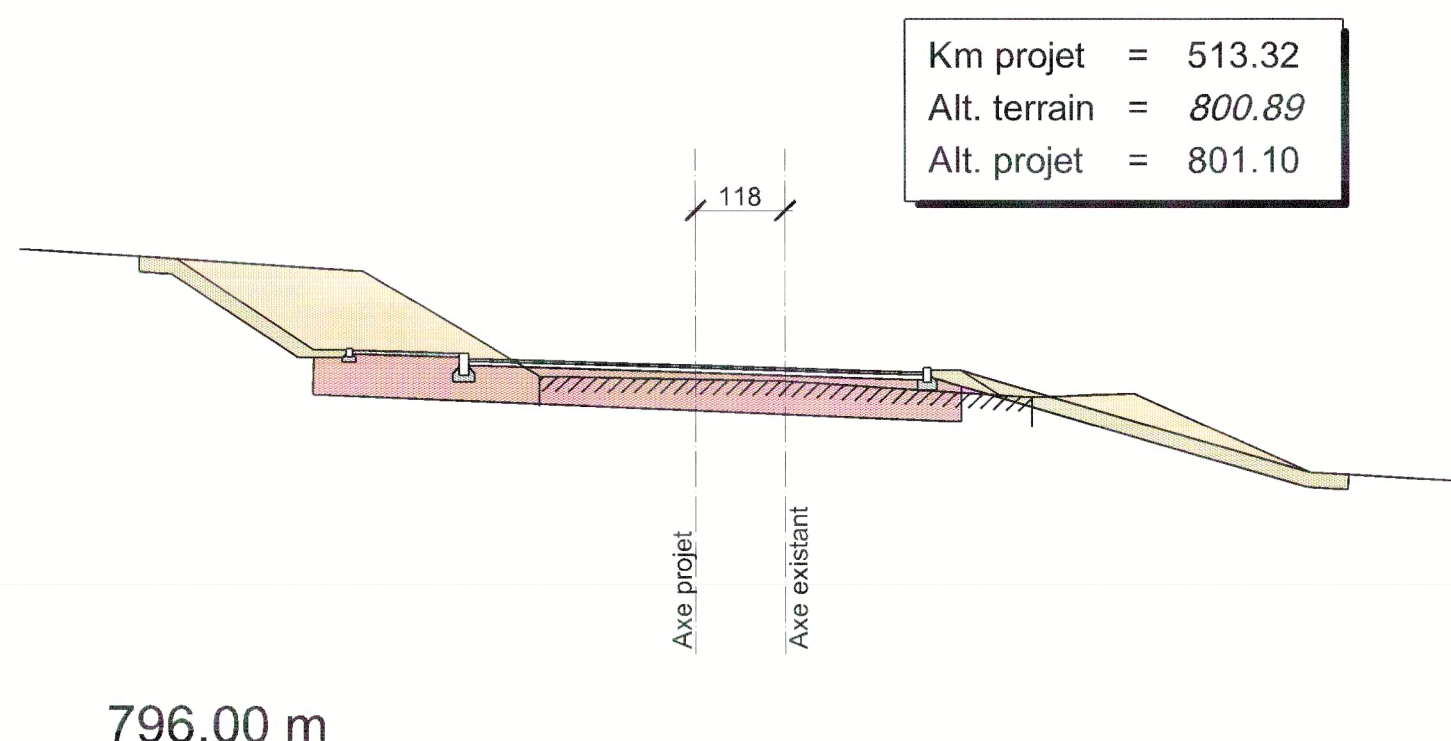

Km projet = 513.32  
Alt. terrain = 800.89  
Alt. projet = 801.10

796.00 m


Profil n° 28

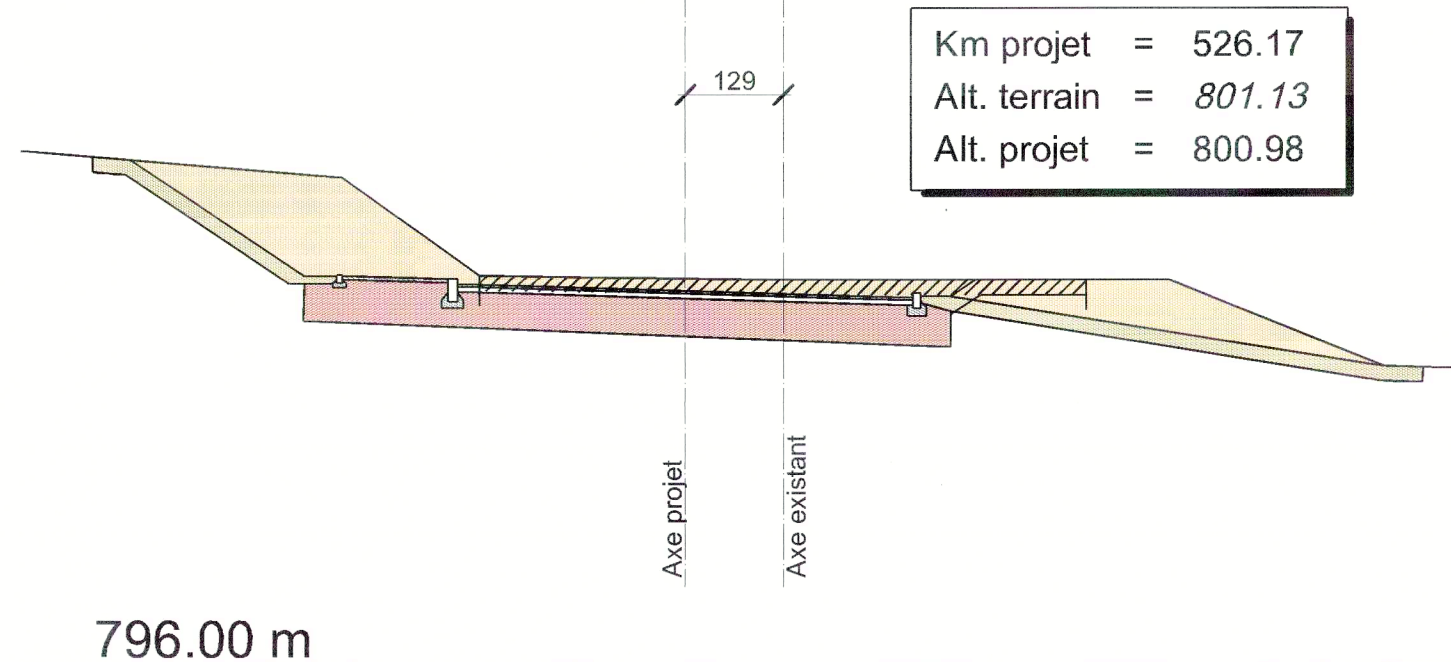

Km projet = 526.17  
Alt. terrain = 801.13  
Alt. projet = 800.98

796.00 m


Profil n° 29

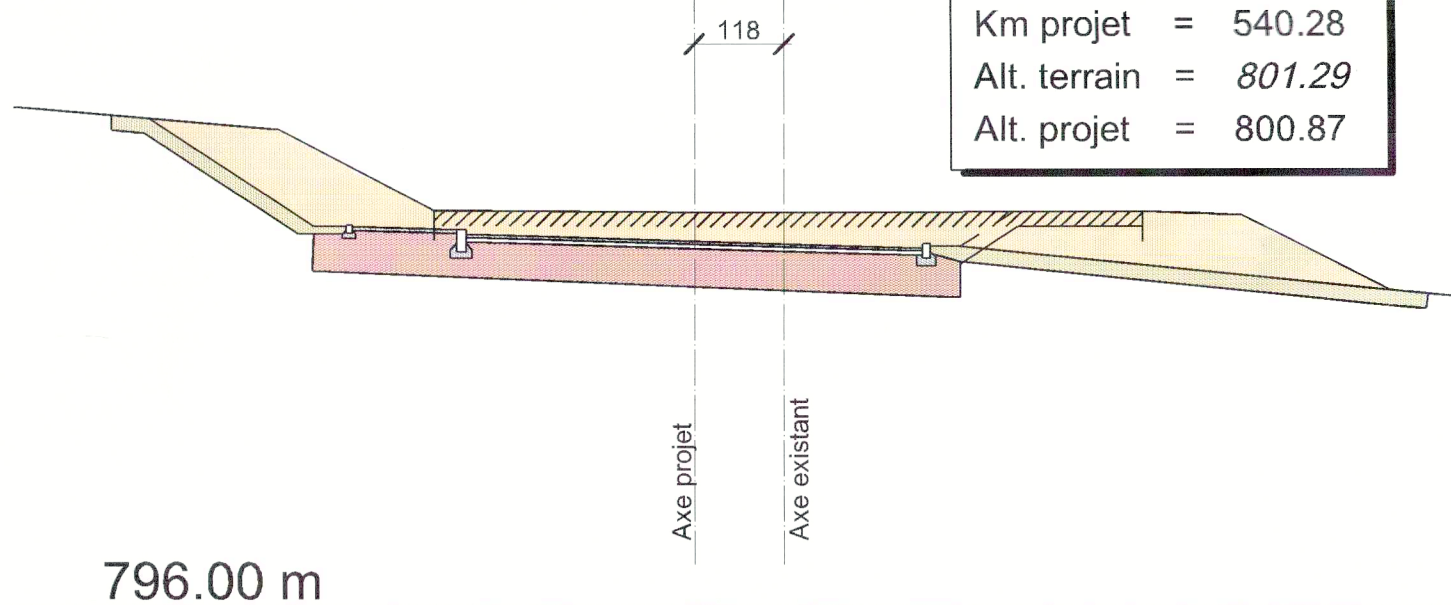

Km projet = 540.28  
Alt. terrain = 801.29  
Alt. projet = 800.87

796.00 m


Profil n° 30

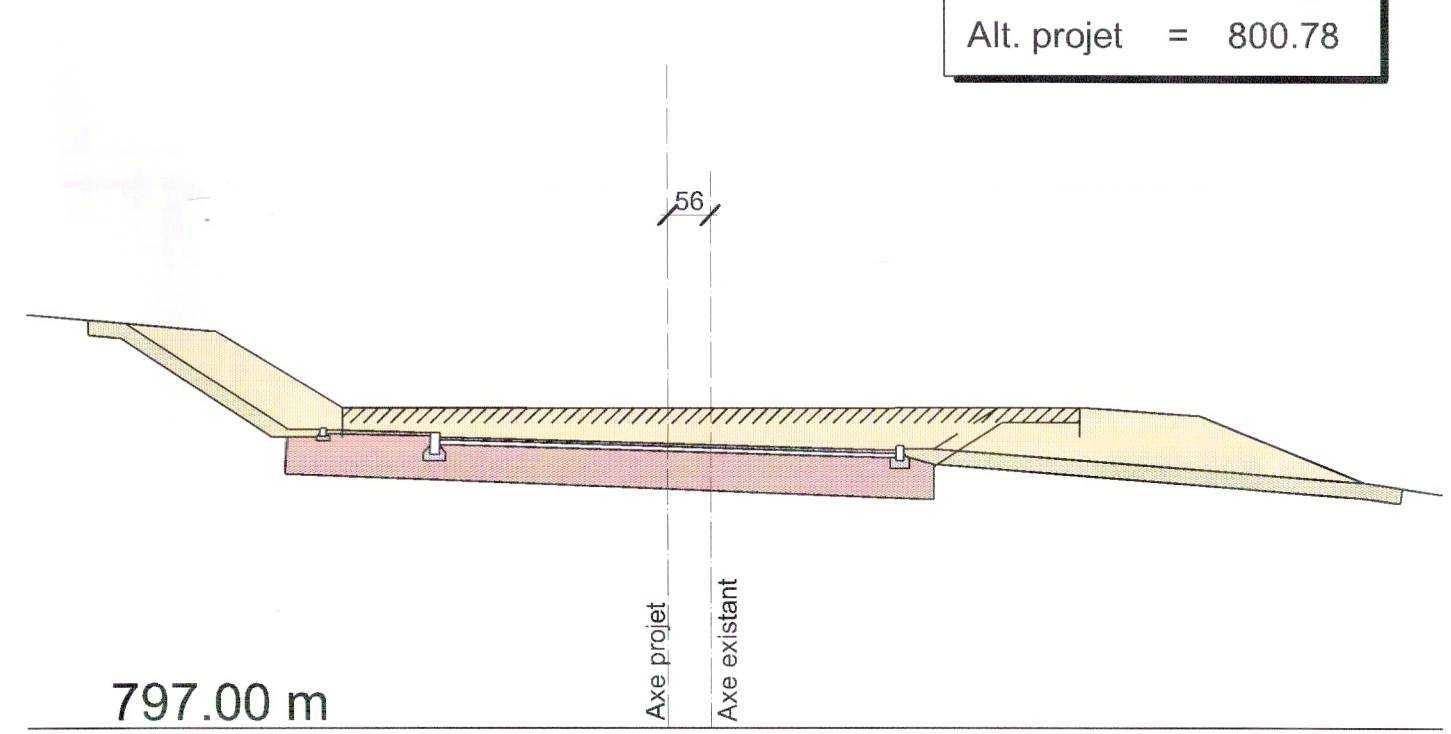

Km projet = 553.60  
Alt. terrain = 801.25  
Alt. projet = 800.78


797.00 m

Profil n° 31

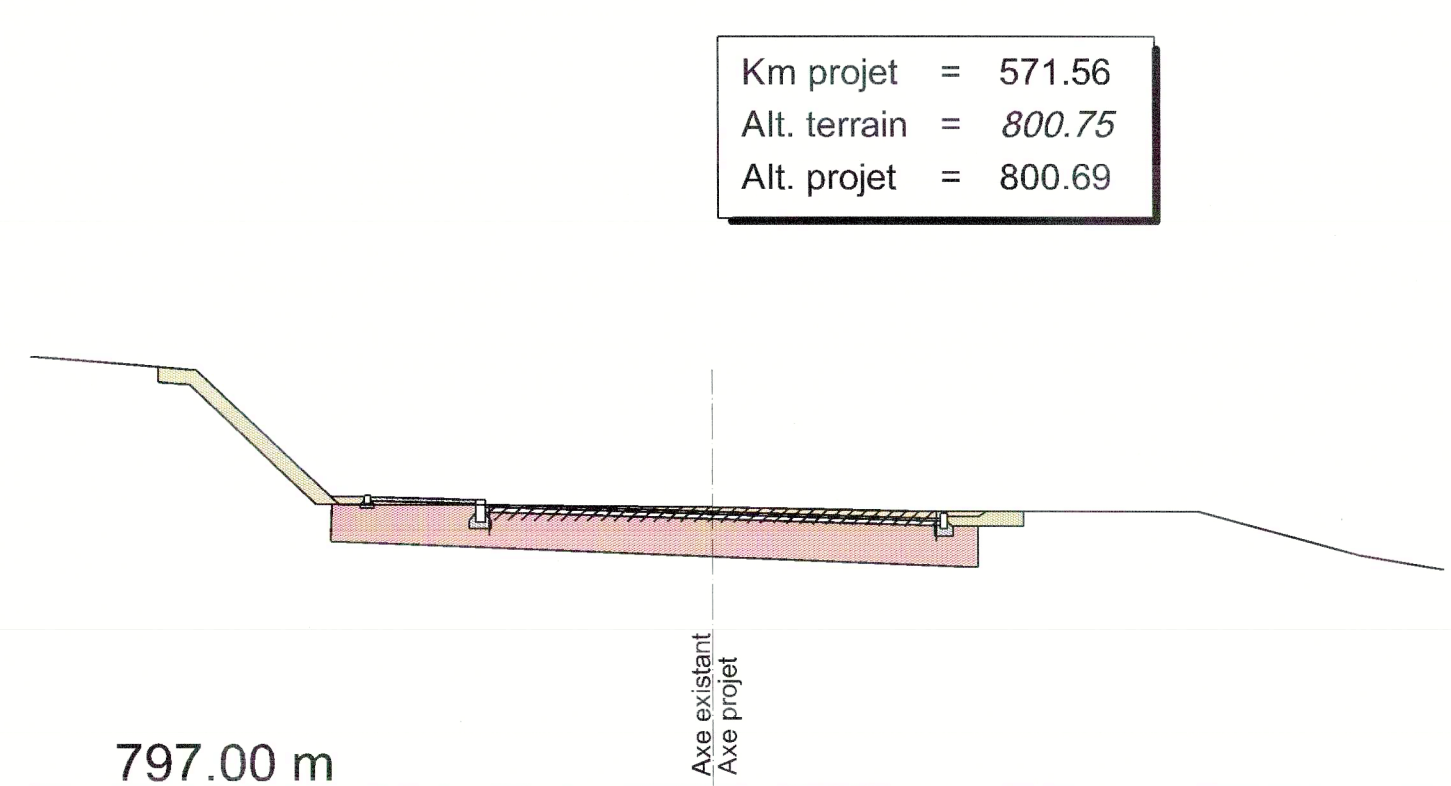

Km projet = 571.56  
Alt. terrain = 800.75  
Alt. projet = 800.69

797.00 m

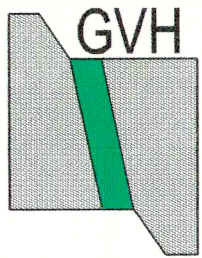

ST-IMIER SA  
INGENIEURS CIVILS  
PASS. DE L'ESPLANADE 1E CP 111  
CH-2610 ST-IMIER  
TEL. 032/941 60 22  
FAX 032/941 60 25

ANDRE VAUCHER  
DR BERNARD HOURIET  
PIERRE GORGE  
ING. DIPL. EPFL/MSCE/SIA  
ING. DIPL. EPFZ/SIA  
ING. DIPL. EPFZ/SIA

PLAN No :  
**7074-PG006a**

ECHELLE :  
1:100  
FORMAT :  
30 x 63

| Date       | Dess. | Contr. | Visé | Mod. |
|------------|-------|--------|------|------|
| 14.12.2000 | RV    |        | RG   |      |
| 04.04.2001 | RV    |        | RG   | a    |
|            |       |        |      |      |
|            |       |        |      |      |



Rue de la Clef, St-Imier  
Construction de la route

PLAN DE QUARTIER

Profils en travers 2-5

Indications relatives à l'approbation

|                                               |   |                      |
|-----------------------------------------------|---|----------------------|
| Participation et information de la population | : | 21.02.01 au 23.03.01 |
| Examen préalable                              | : | 12.02.01             |
| Publication dans la feuille officielle        | : | 21.02.01 et 24.02.01 |
| Dépôt public                                  | : | 21.02.01 au 23.03.01 |
| Opposition liquidée                           | : | néant                |
| Opposition non liquidée                       | : | néant                |
| Réserve de droit                              | : | néant                |
| Décidé par le Conseil municipal               | : | 27.03.01             |



Le Président :

*SM*

Le Secrétaire :

*Heuer*

APPROUVE PAR L'OFFICE DES AFFAIRES COMMUNALES ET DE  
L'ORGANISATION DU TERRITOIRE

APPROUVE par l'Office des affaires  
communales et de l'organisation du  
territoire le: 4 MAI 2001

*Ch-C*

LEGENDES:



Coffre projet




Coffre existant



Terre végétale




Déblais

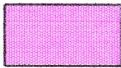

Remblais


Profil n° 2

Km projet = 81.88  
Alt. terrain = 812.03  
Alt. projet = 812.03

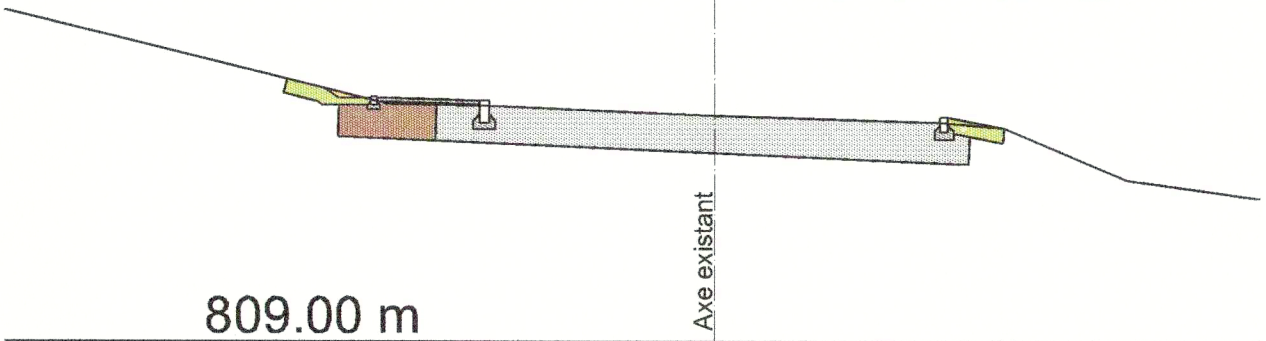


Profil n° 3

Km projet = 96.92  
Alt. terrain = 811.49  
Alt. projet = 811.49

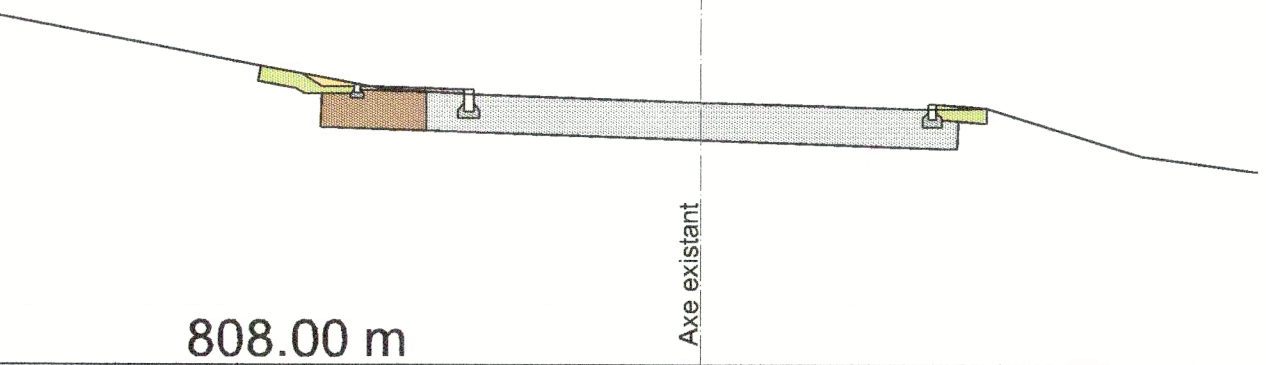


Profil n° 4

Km projet = 113.65  
Alt. terrain = 810.89  
Alt. projet = 810.89

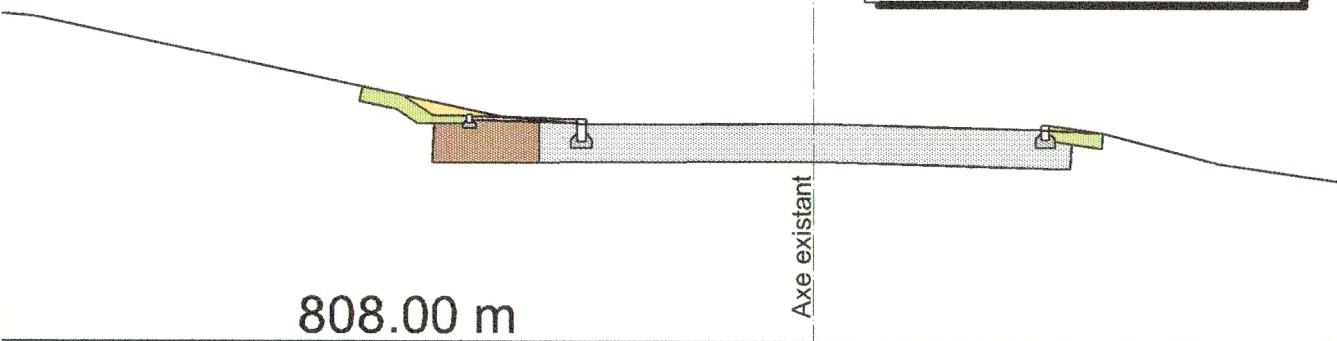

Profil n° 5

Km projet = 136.13  
Alt. terrain = 810.06  
Alt. projet = 810.06

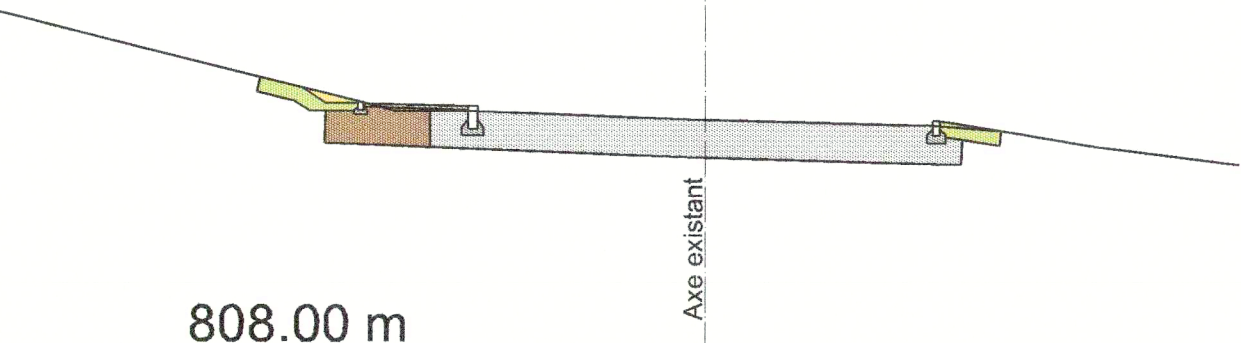

| Modifications |                            |
|---------------|----------------------------|
| a             | Page de titre / Profil n°3 |
| b             |                            |
| c             |                            |