

KANTON BERN

87S/1213/11

Gemeinde Kandersteg

Detailerschliessung Areli

UEBERBAUUNGSPLAN NR. 9

bestehend aus:

SITUATION 1:500

NORMALPROFIL 1:20


LAENGENPROFIL 1:500/50

QUERPROFILE 1:100


Frutigen, im April 1991

Germann

Bauingenieur AG

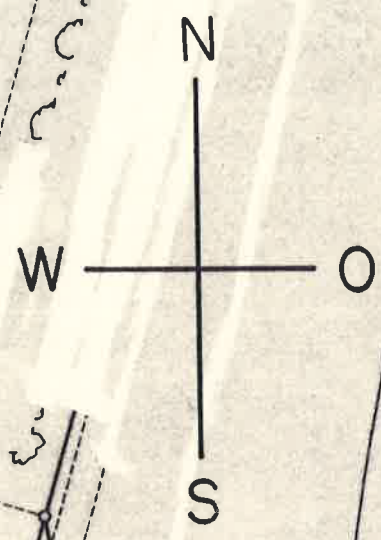


Kander

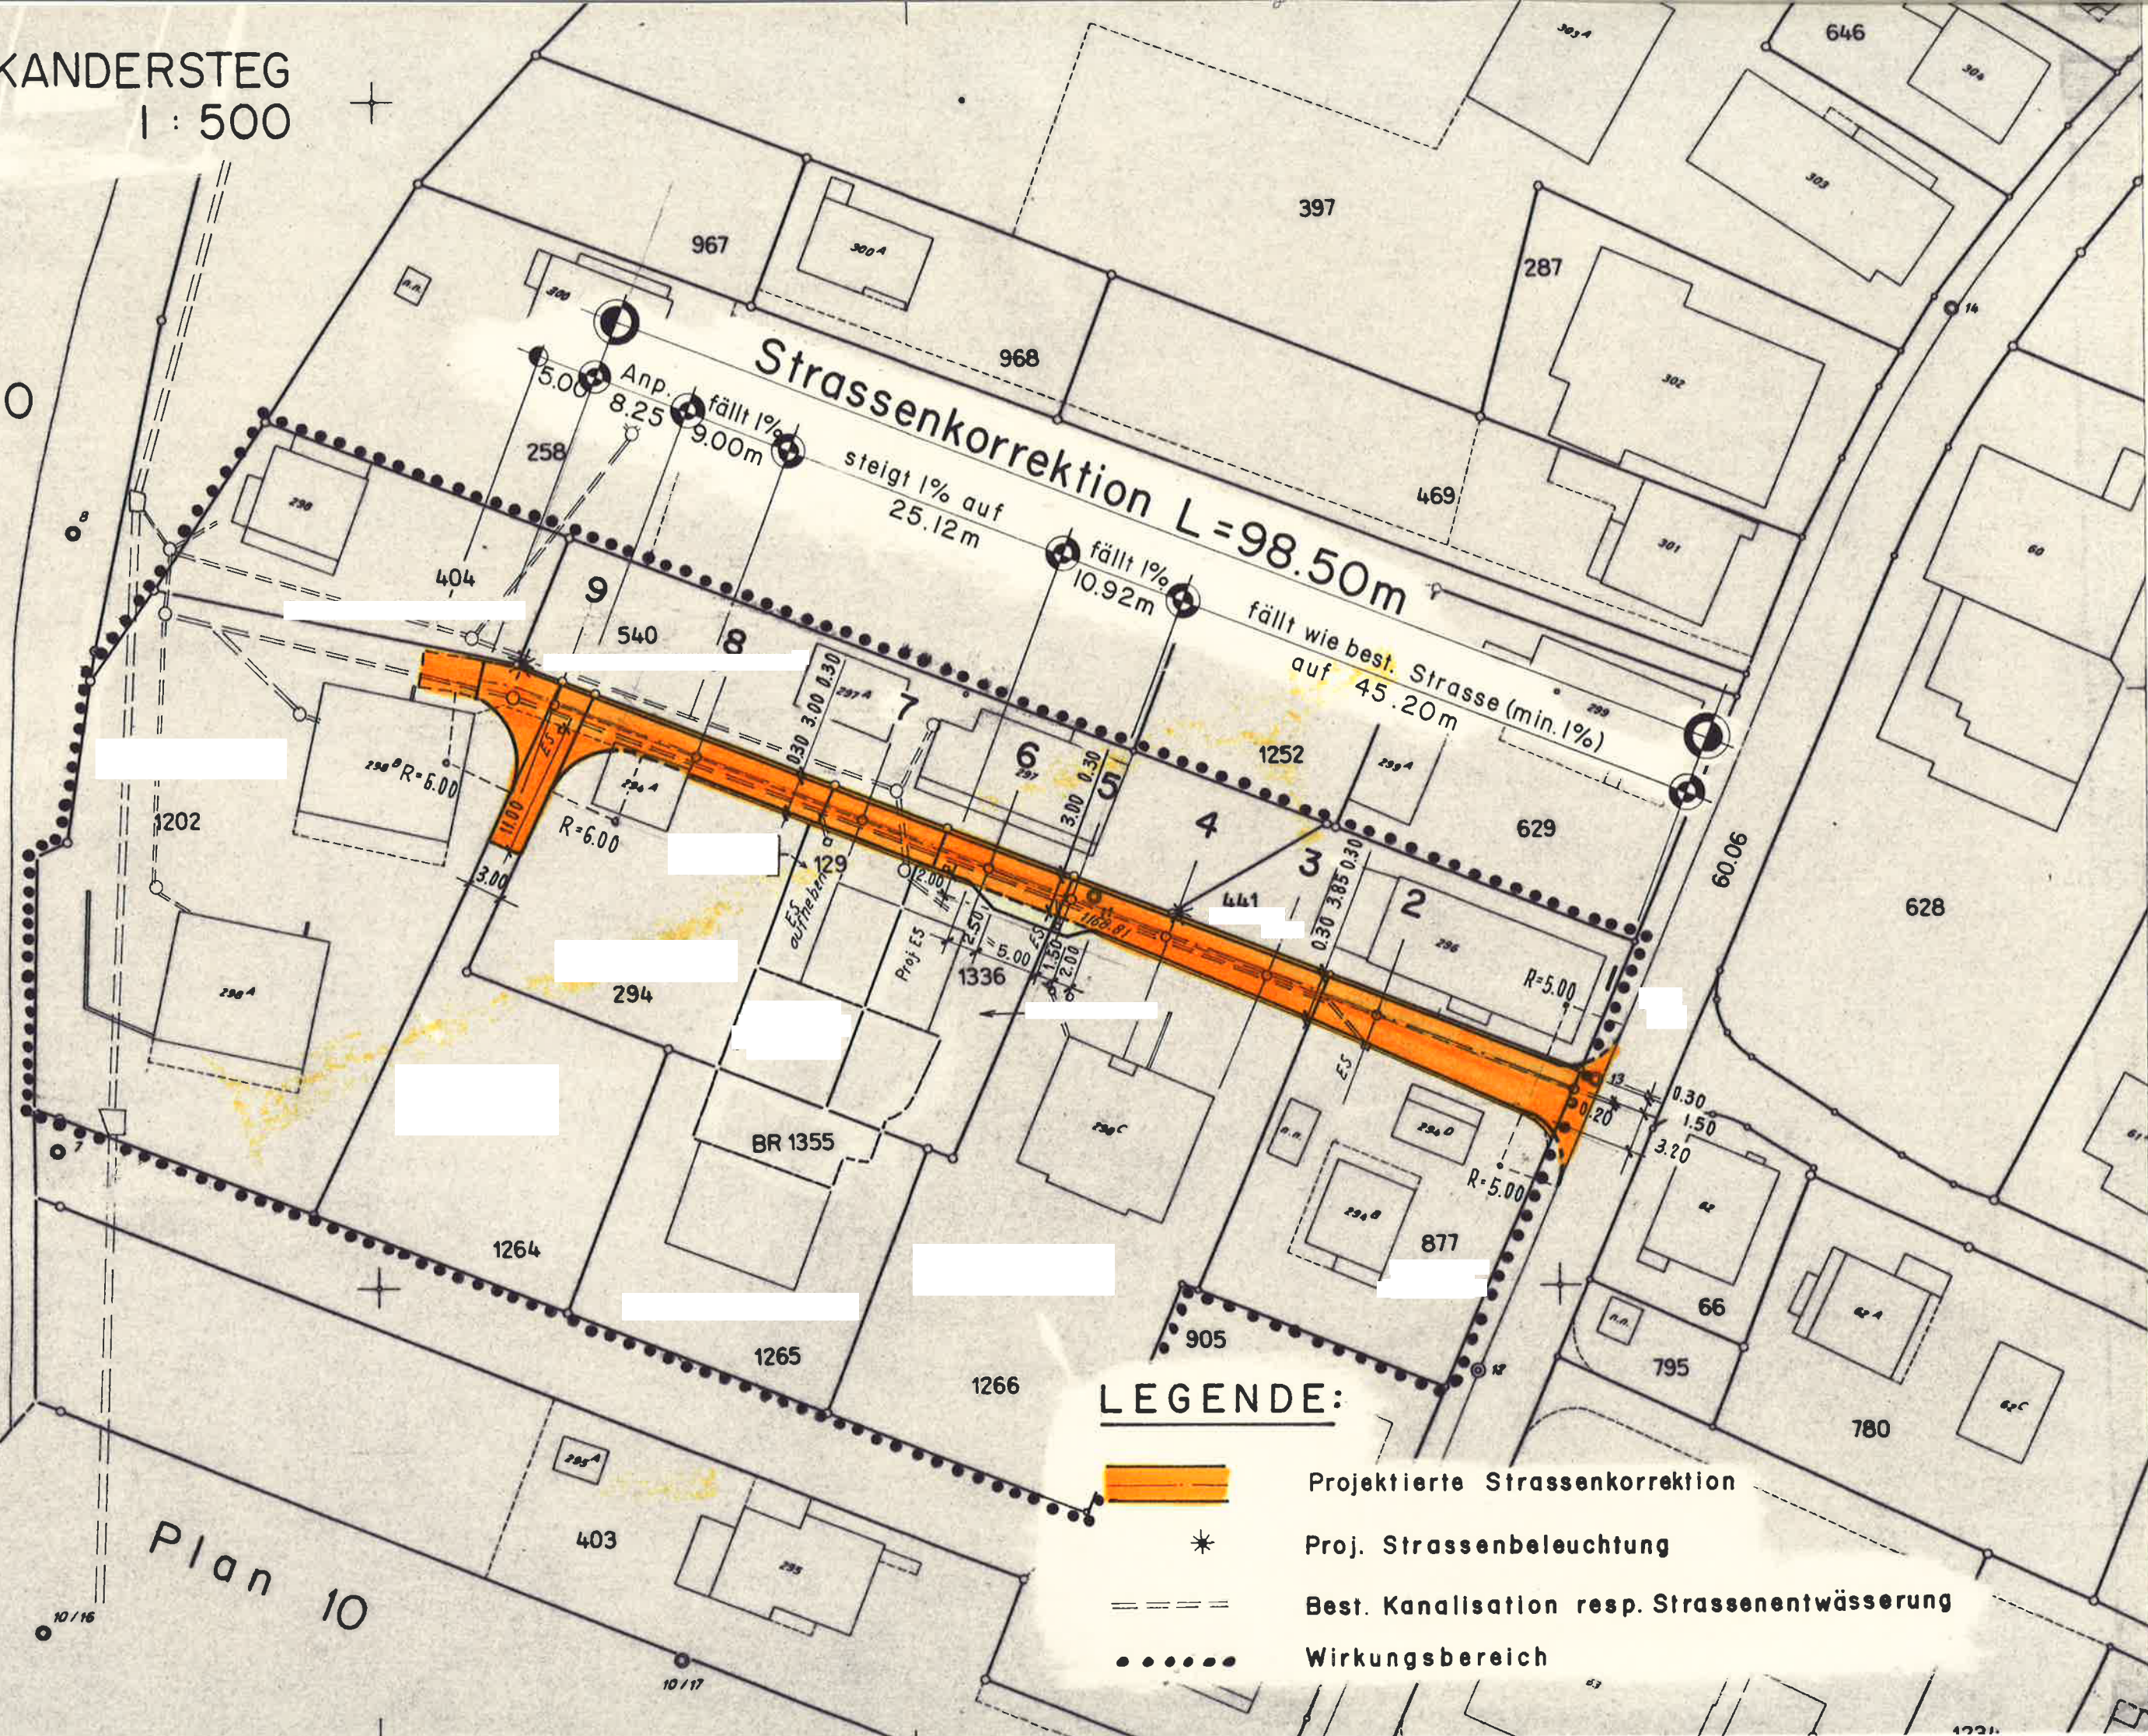


149 750
618 000

LEGENDE:

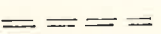-  Projektierte Strassenkorrektur
-  Proj. Strassenbeleuchtung
-  Best. Kanalisation resp. Strassenentwässerung
-  Wirkungsbereich

Plan 10

Normalprofil 1:20

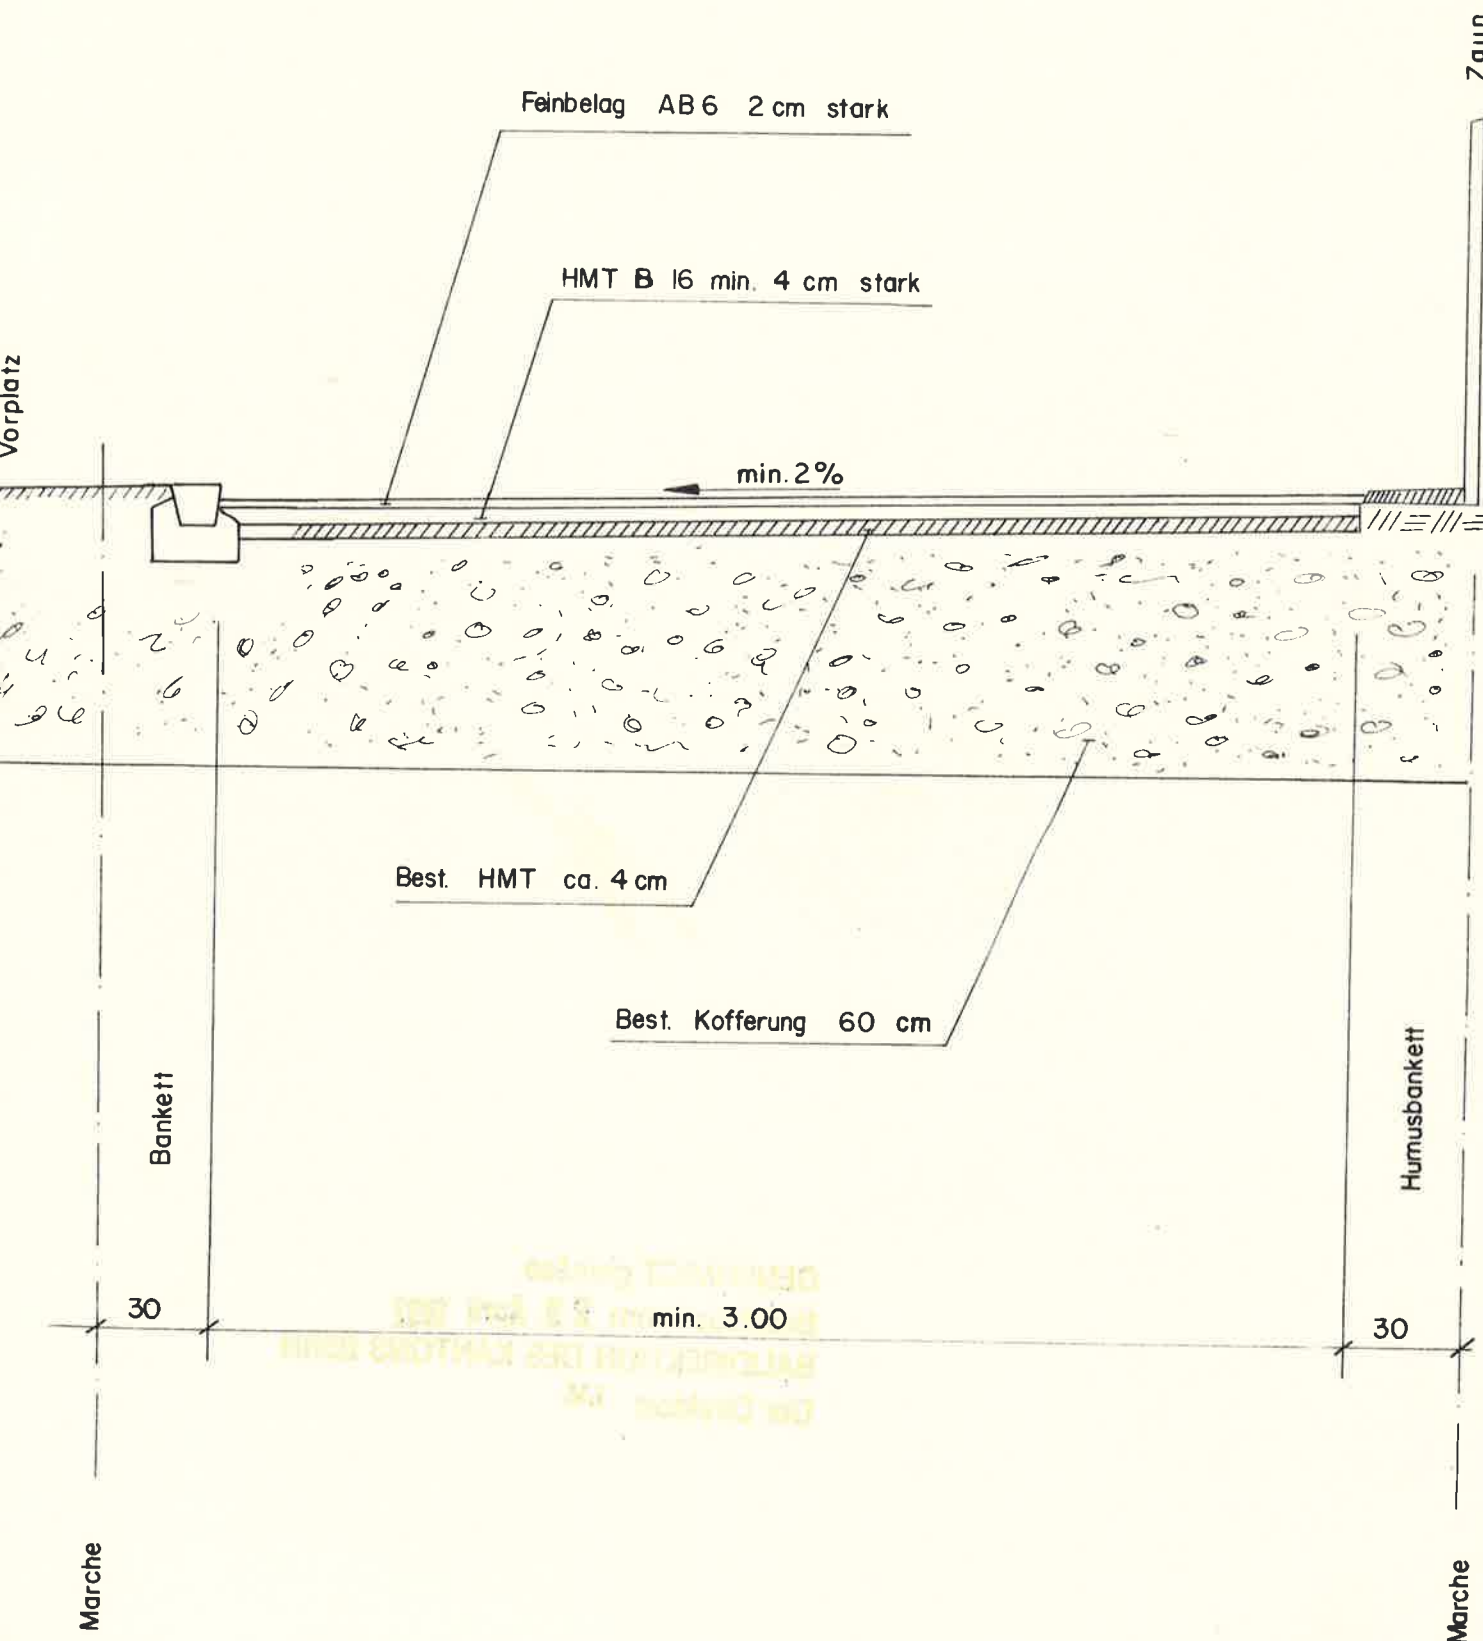

GENEHMIGUNGSVERMERKE

AUFLAGE FUER DIE MITWIRKUNG VOM 12.03. BIS 31.03.1991

VORPRÜFUNG VOM 25.10.1990

PUBLIKATION IM AMTSBLATT VOM 4.8.05.91 IM AMTSANZEIGER VOM 03.05.1991

ÖFFENTLICHE AUFLAGE VOM 06.05. BIS 04.06.1991 + 10.05.1991

EINSPRACHEVERHANDLUNG AM 02.07.1991

RECHTSVERWAHRUNGEN: —

ERLEDIGTE EINSPRACHEN: 1

UNERLEDIGTE EINSPRACHEN: 4

BESCHLOSSEN DURCH DEN GEMEINDERAT

AM 05.07.1991



NAMENS DES GEMEINDERATES
PRÄSIDENT

GAGGIOLI

SEKRETÄR

MINNIG

DIE RICHTIGKEIT DIESER ANGABEN BESCHEINIGT:

DEN 12.07.1991 DER GEMEINDESCHREIBER

MINNIG

GENEHMIGT DURCH DIE KANT. BAUDIREKTION

GENEHMIGT gemäss

Beschluss vom 29. April 1992

BAUDIREKTION DES KANTONS BERN

Der Direktor: I.V. *h. d. m.*