

Genehmigungsvermerke

Mitwirkung vom 7. – 30. September 2017
Vorprüfung vom 22. Februar 2018

Publikation im amtlichen Anzeiger 19. + 26. April 2018
Öffentliche Auflage vom 20. April - 22. Mai 2018

Einspracheverhandlungen am 31. Mai 2018
Erledigte Einsprachen ~~1~~ 3
Unerledigte Einsprachen 1 0 siehe Genehmigung AGR
Rechtsverwahrungen 0

Beschlossen durch den Gemeinderat am 6. Juni 2018
Beschlossen durch die Gemeindeversammlung am 7. Juni 2018

Gemeindepräsident


Peter Zumbrohn

Sekretärin


Linda Stauffer

Die Richtigkeit dieser Angaben bescheinigt:
Brienz, 16. Juli 2018

Gemeindeschreiberin


Linda Stauffer

Genehmigt durch das kantonale Amt für
Gemeinden und Raumordnung

14. Nov. 2018





GENEHMIGUNG

Einwohnergemeinde Brienz

Änderung Baulinienplan Fluhberg 2. Teil Schwandengässli - Glyssibach zur Überbauungsordnung (Baulinienplan) «Schwandergässli»

Ausschnitt Baulinienplan Fluhberg 1:500

Die Planung besteht aus:

- Überbauungsplan (Baulinienplan)
«Schwandergässli» mit
Überbauungsvorschriften
- Änderung Baulinienplan Fluhberg


Weitere Unterlagen:

- Erläuterungsbericht


Juni 2018

Brienz/UeO Schwandengässli 06030/4_Resultate/Pläne/
06030_BLP Fluhberg_180615_GE/Im

Alter Zustand

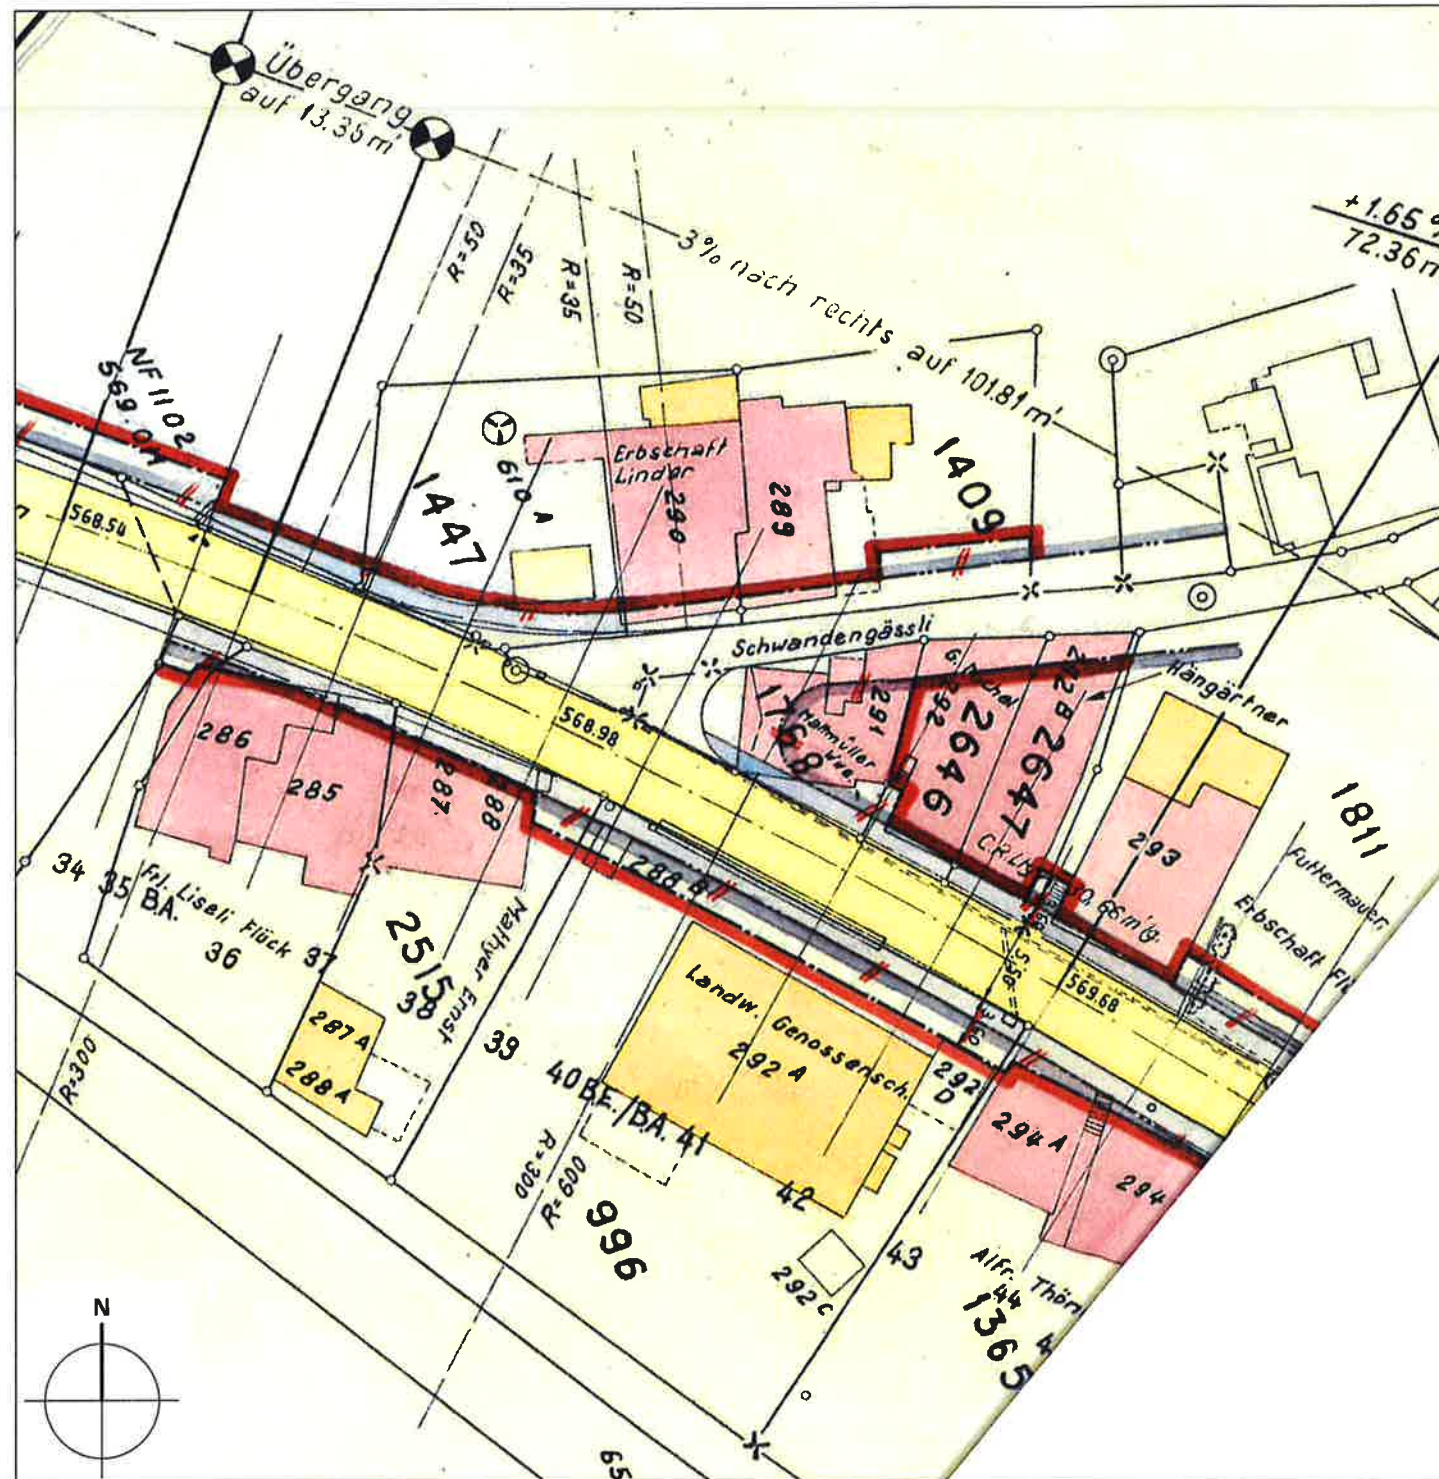

Neuer Zustand

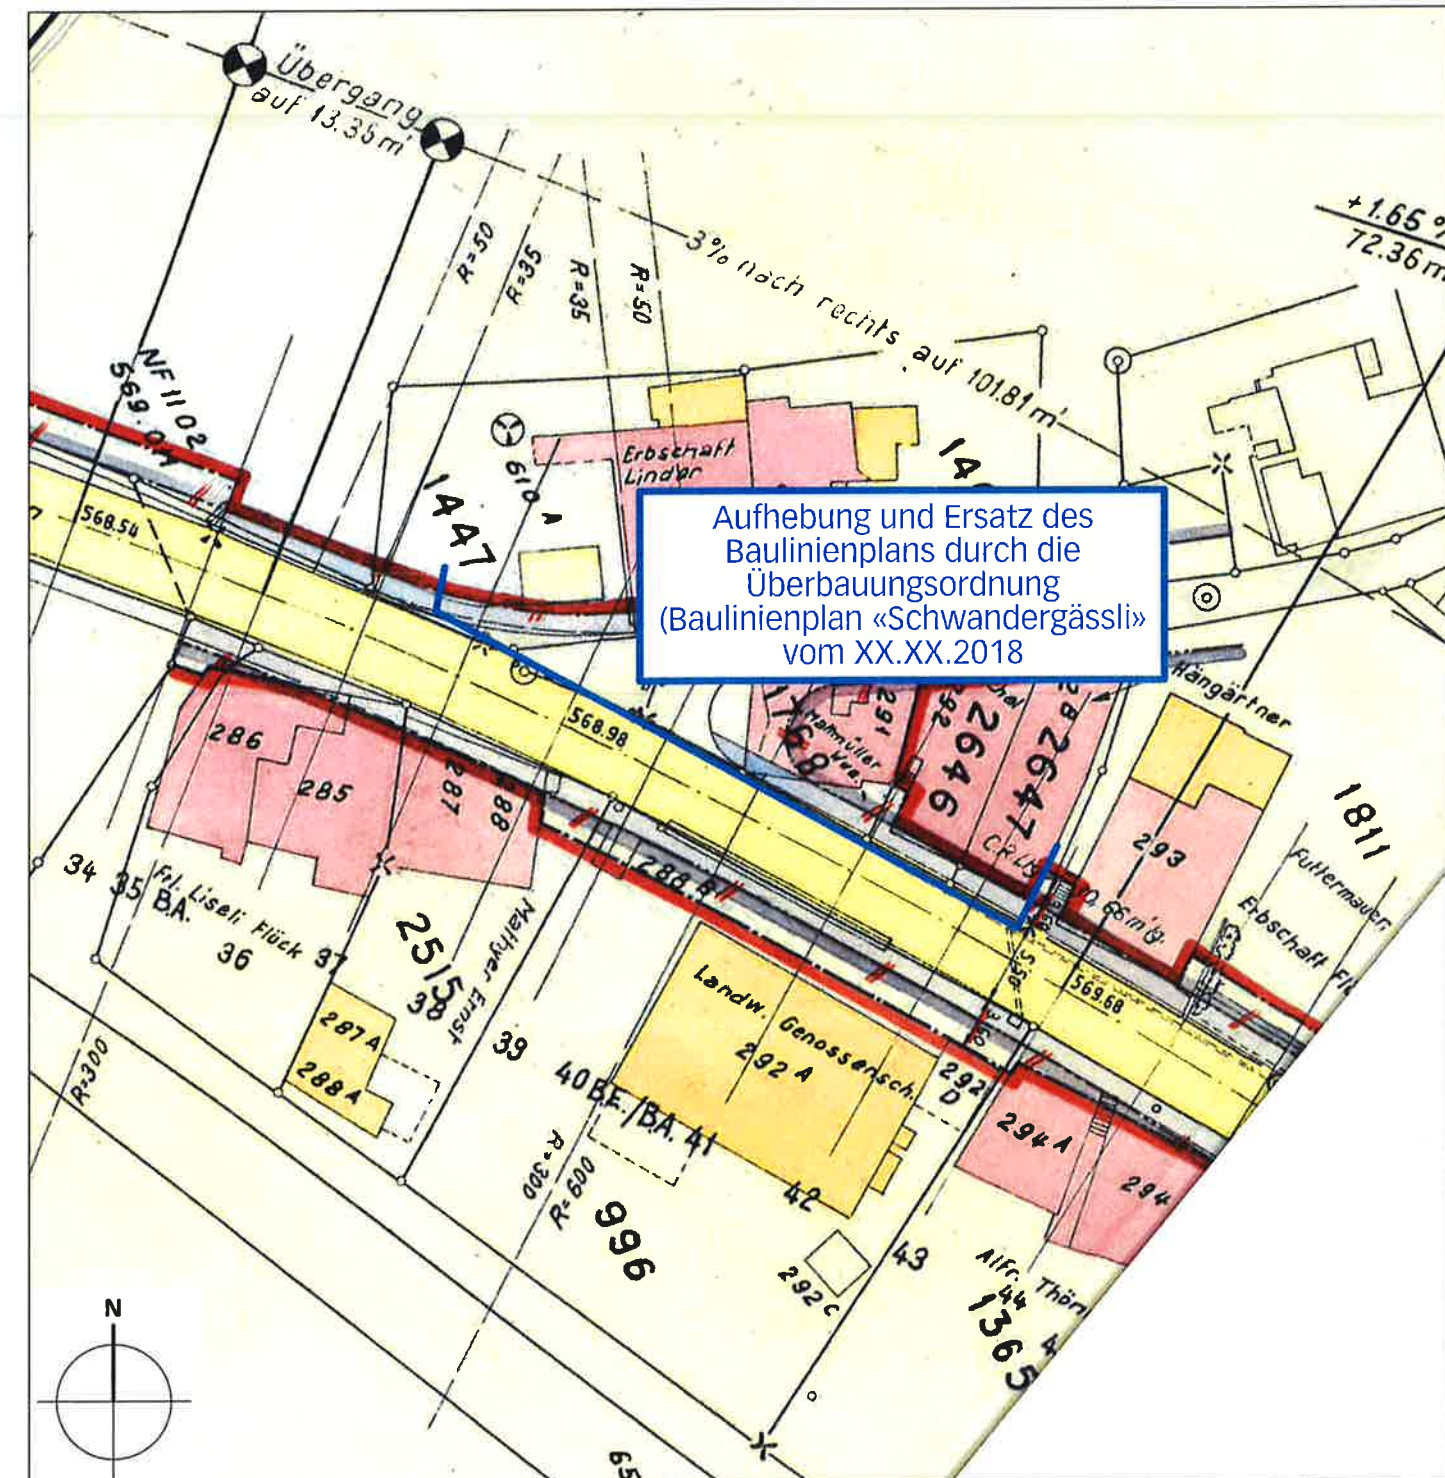

Legende

	Strasse
	Trottoir
	best. Weg od. Strasse
	best. Baulinie
	aufzuhebende Baulinie
	neue Baulinie
	best. Wohnhaus
	best. Oekonomiegebäude


Genehmigungsvermerke

Mitwirkung vom	7. – 30. September 2017
Vorprüfung vom	22. Februar 2018
Publikation im amtlichen Anzeiger	19. + 26. April 2018
Öffentliche Auflage vom	20. April - 22. Mai 2018
Einspracheverhandlungen am	31. Mai 2018
Erledigte Einsprachen	3
Unerledigte Einsprachen	0 siehe Genehmigung AGR
Rechtsverwahrungen	0

Beschlossen durch den Gemeinderat am 6. Juni 2018
Beschlossen durch die Gemeindeversammlung am 7. Juni 2018

Gemeindepräsident

Peter Zumbühl

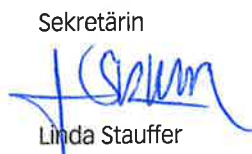Sekretärin

Linda Stauffer

Die Richtigkeit dieser Angaben bescheinigt:
Brienz, 16. Juni 2018

Gemeindeschreiberin

Linda Stauffer

Genehmigt durch das kantonale Amt für
Gemeinden und Raumordnung

14. Nov. 2018





GENEHMIGUNG

Einwohnergemeinde Brienz

Überbauungsordnung (Baulinienplan) «Schwandergässli» mit Änderung Baulinienplan Fluhberg 2. Teil Schwandengässli - Glyssibach

Überbauungsplan (Baulinienplan) «Schwandergässli» mit Überbauungsvorschriften 1:750

Die Planung besteht aus:

- Überbauungsplan (Baulinienplan)
«Schwandergässli» mit
Überbauungsvorschriften
- Änderung Baulinienplan Fluhberg

Weitere Unterlagen:

- Erläuterungsbericht

Juni 2018

Brienz/UeO Schwandergässli 06030/4_Resultate/Pläne/
06030_UeO Schwandergässli_180615_GE/dm/lm

