


Legende:

- | | | | |
|--|---|---|----------------------------|
|  | Fahrbahn |  | Best. Schmutzwasserleitung |
|  | Fahrbahn (andere Belagsfarbe) |  | Best. Meteorwasserleitung |
|  | Anpassung Zufahrten |  | Kandelaber Neu |
|  | Bankett |  | Best. Kandelaber |
|  | Insel bepflanz | | |
|  | Gehweg | | |
|  | Gehweg (Natur) | | |
|  | best. Baum | | |
|  | vorgesehene neue Bäume (Hochstamm, Obst- oder Nussbäume)
(Gemäss Landschaftsrichtplan vom 9. Mai 1997) | | |
|  | Perimeter Überbauungsordnung | | |

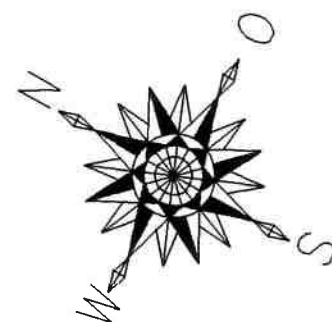

EINWOHNERGEMEINDE INTERLAKEN



Zur Überbauungsordnung gehörende Pläne:

- | | |
|---|-------------|
| - Situation 1:500 | Plan Nr. 1C |
| - Ist- Zustandsplan 1:500 | Plan Nr. 2 |
| - Landerwerbsplan 1:500 | Plan Nr. 3A |
| - Längenprofil 1:500/50 | Plan Nr. 4B |
| - Querprofile 1:100 und Normalprofil 1:50 | Plan Nr. 5B |
| - Technischer Bericht | Plan Nr. 6A |

Überbauungsordnung Nr. 10
Geissgasse

MoW Erlebnispark Erschliessungsstrasse


Bauprojekt

Situation 1:500

Revisionen:

Index	Inhalt der Revision	gez	Datum
A	Trottoir West, Ein- und Ausfahrt Kreisel	rd	20.04.2000
B	Entwässerung	dw	14.09.2000
C	Entwässerung, Stellplatte	dw	19.10.2000

Plan Nr.	1C	
gezeichnet	rd	14.09.1999
kontrolliert	fa	14.09.1999
Format	189/45	
Massstab	1:500	

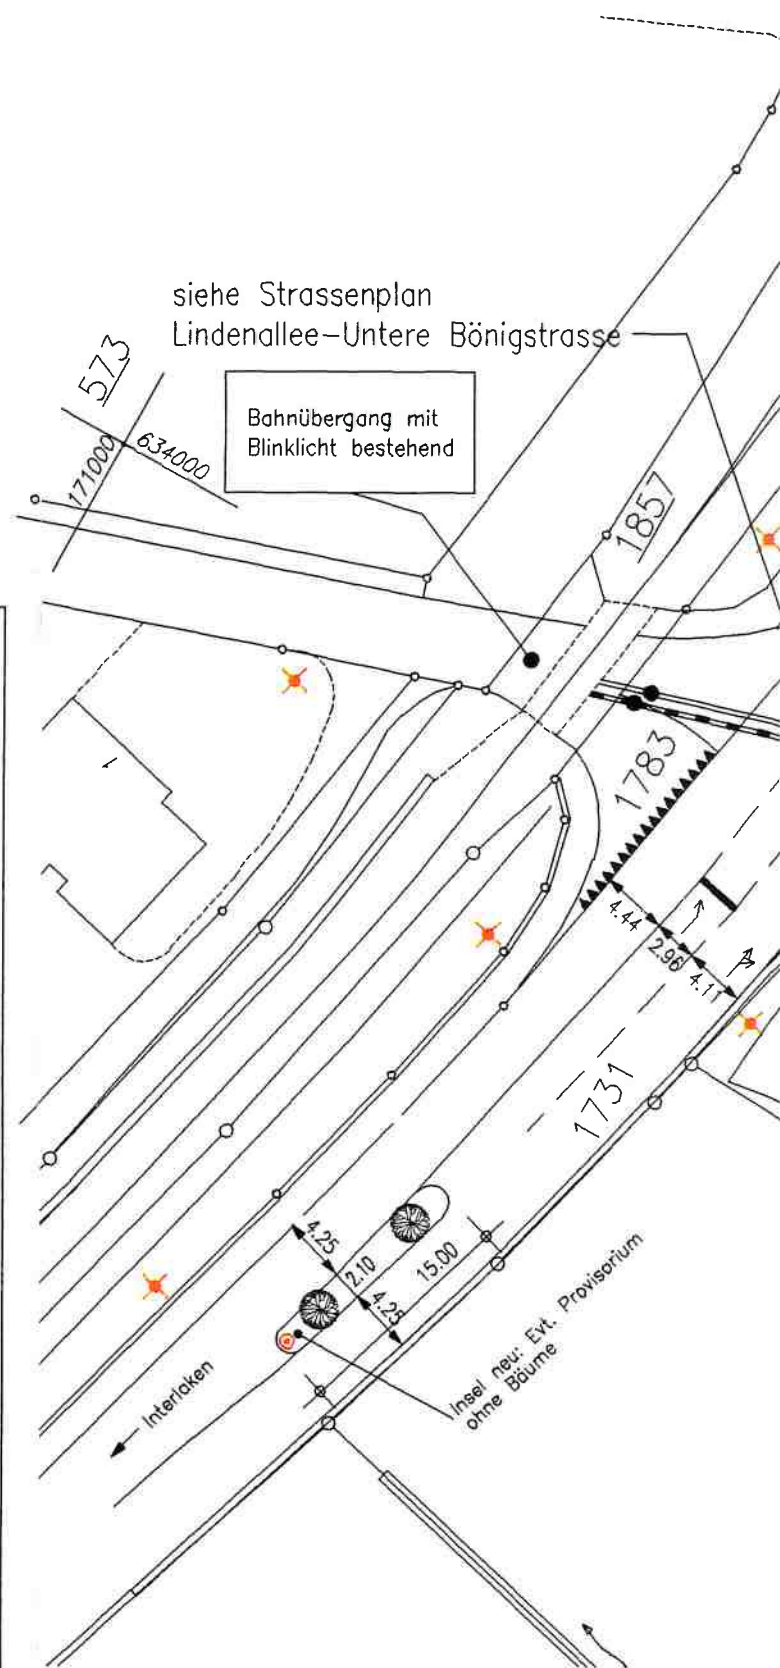

Genehmigungsvermerke:

Öffentliches Mitwirkungsverfahren vom:	29. Okt.
Vorprüfung vom:	15. Okt.
Publikation im Amtsanzeiger vom:	29. Okt.
Publikation im Amtsblatt vom:	01. Nov.
Öffentliche Planaufgabe vom:	01. Nov.
Einspracheverhandlungen am:	04. Okt.
Erledigte Einsprachen:	4
Unerledigte Einsprachen:	4
Rechtsverwarungen:	2

Beschlossen durch den Gemeinderat am

Der Präsident:

Der Gemeindevorsteher:


A. Hagen

[Signature]

Beschlossen durch den Grossen Gemeinderat am

Prantl + Aerni Ingenieure AG

99-7600

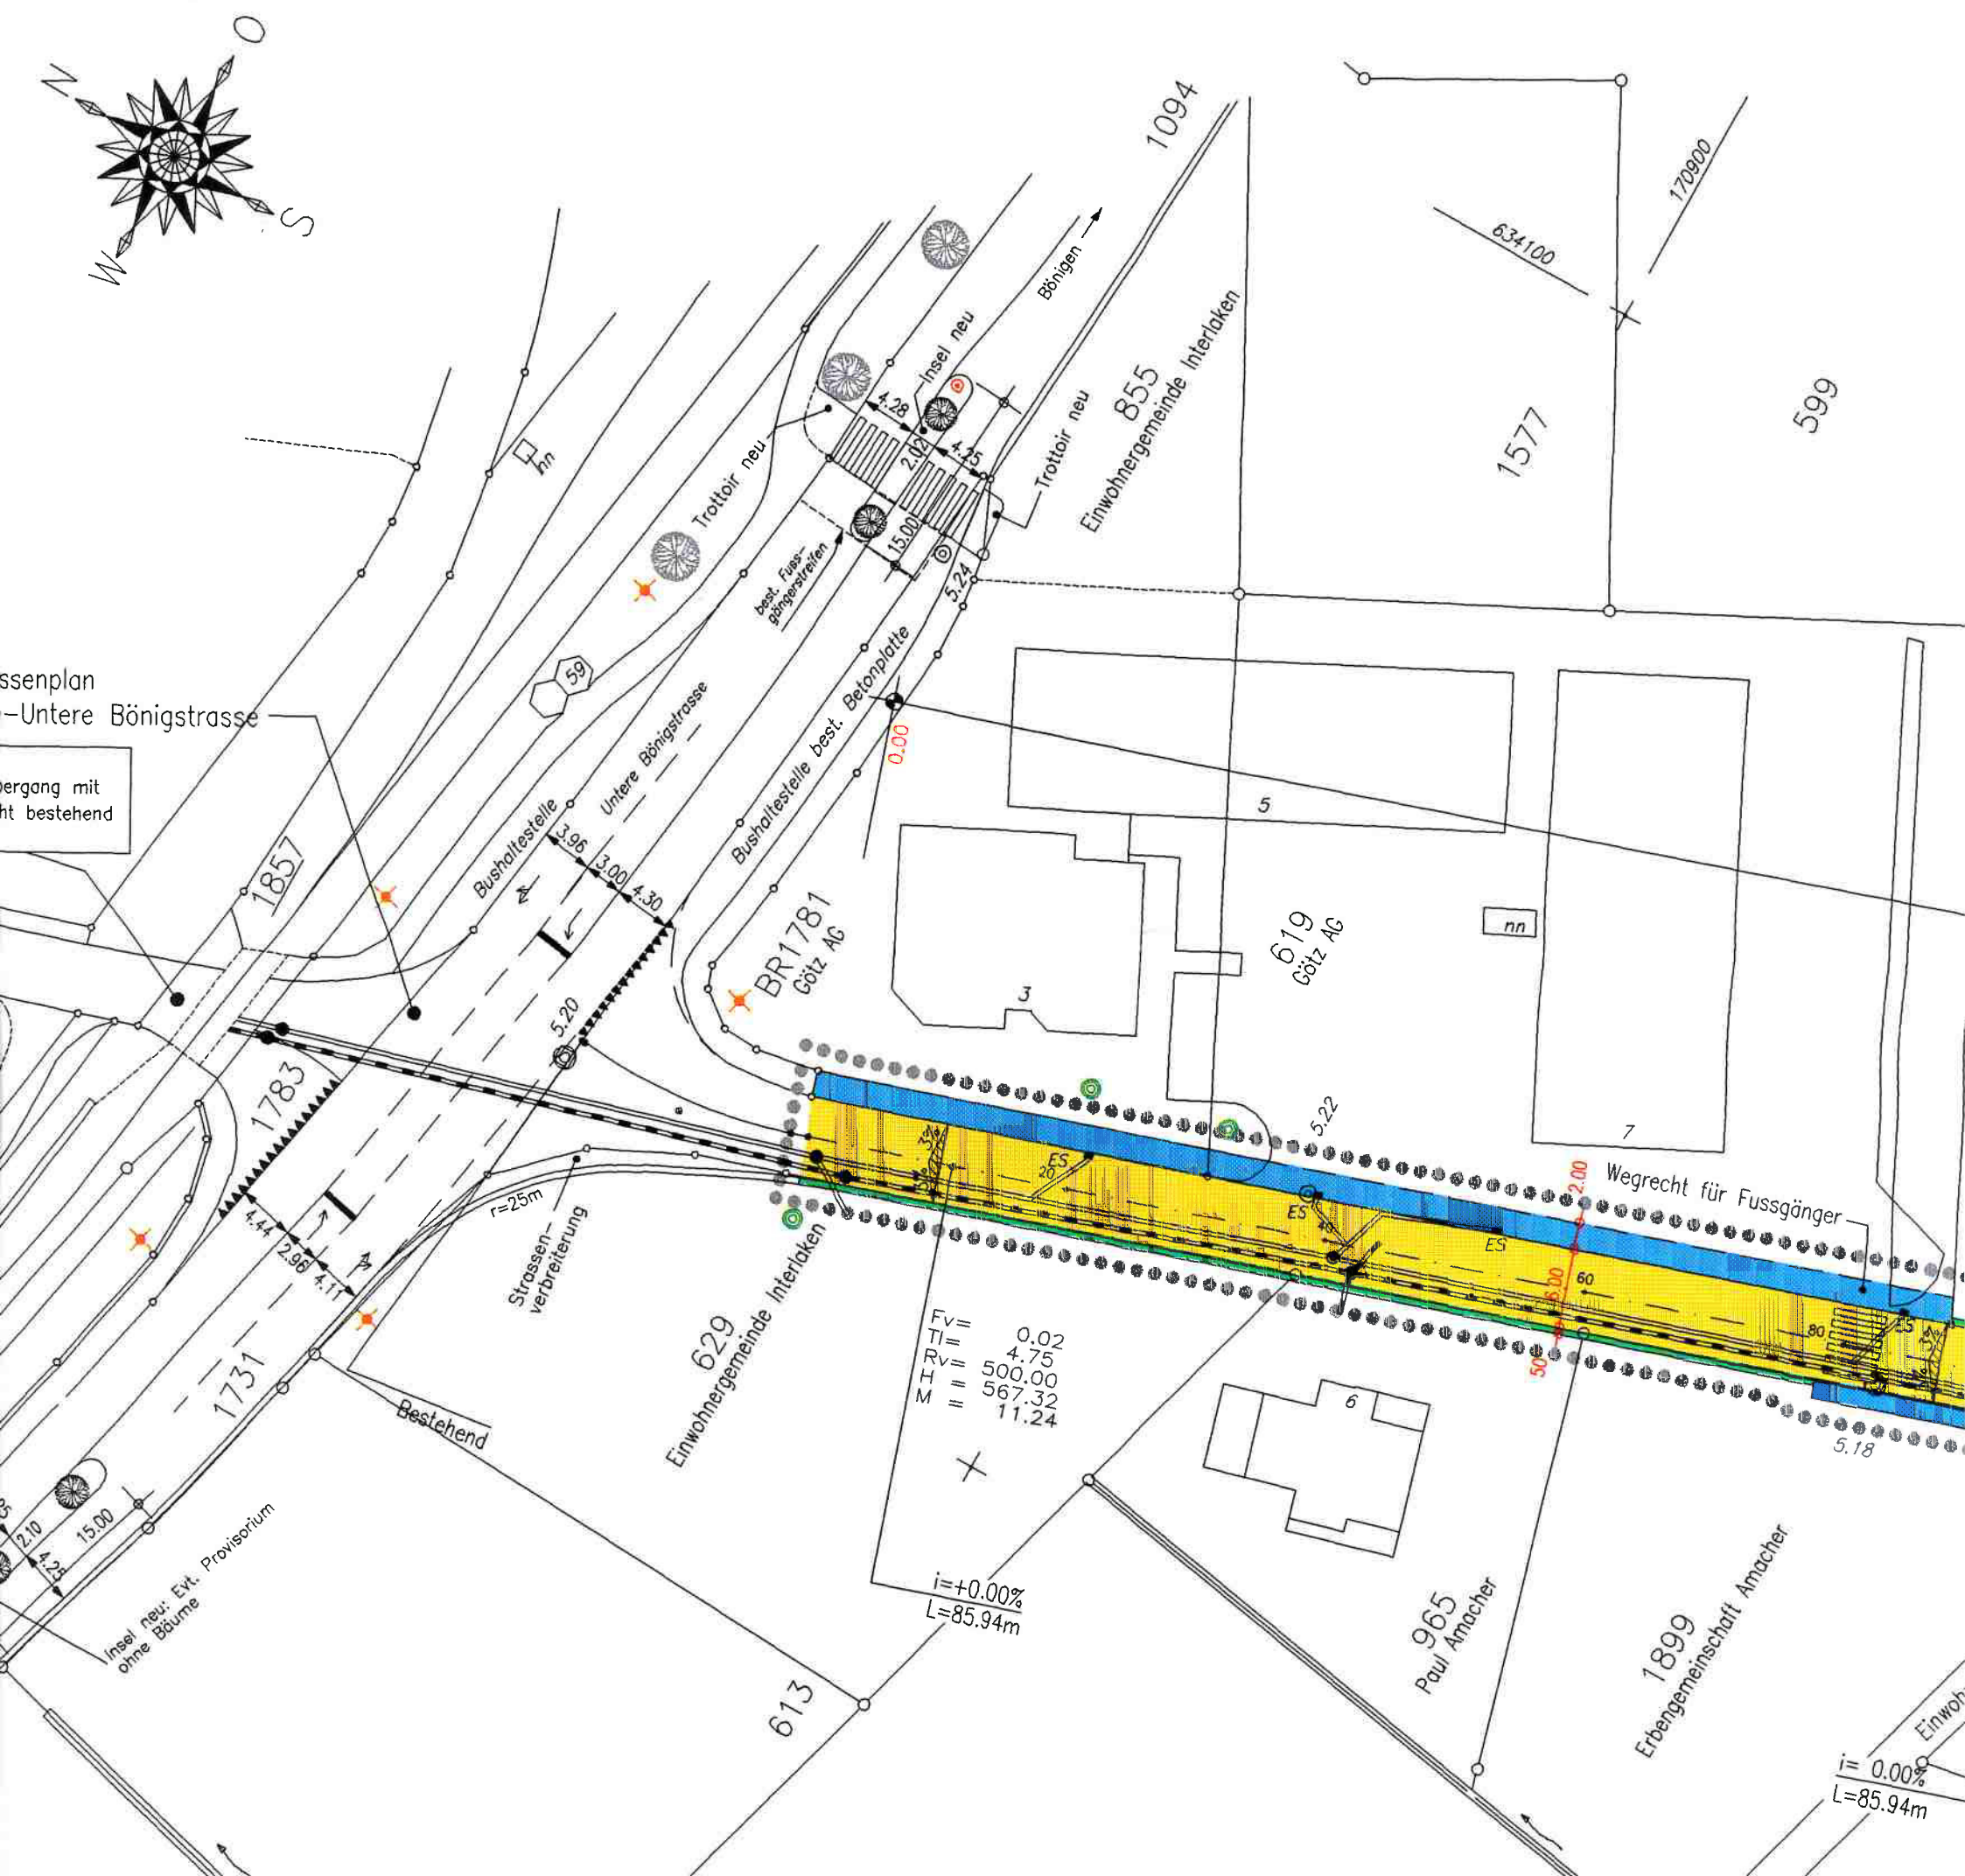

Legende:


- Entwurfungsverfahren vom: 29. Okt. bis 29. Nov. 1999
- 15. März 2000
- Zeitscheiter vom: 29. Juni und 06. Juli 2000 Nr. 26 + Nr. 27
- Zeitscheiter vom: 01. Juli und 05. Juli 2000 Nr. 48 + Nr. 49
- Drucklegung vom: 01. Juli bis 01. Aug. 2000
- Drucklegung am: 04. Okt. 2000
- Blätter: 4
- Blätter: 4
- Blätter: 2


Entwurf durch den Gemeinderat am: 23. Okt. 2000


Der Gemeindegemeinschaft:


Entwurf durch den Grossen Gemeinderat am: 12. Dez. 2000

Der Gemeindegemeinschaft:

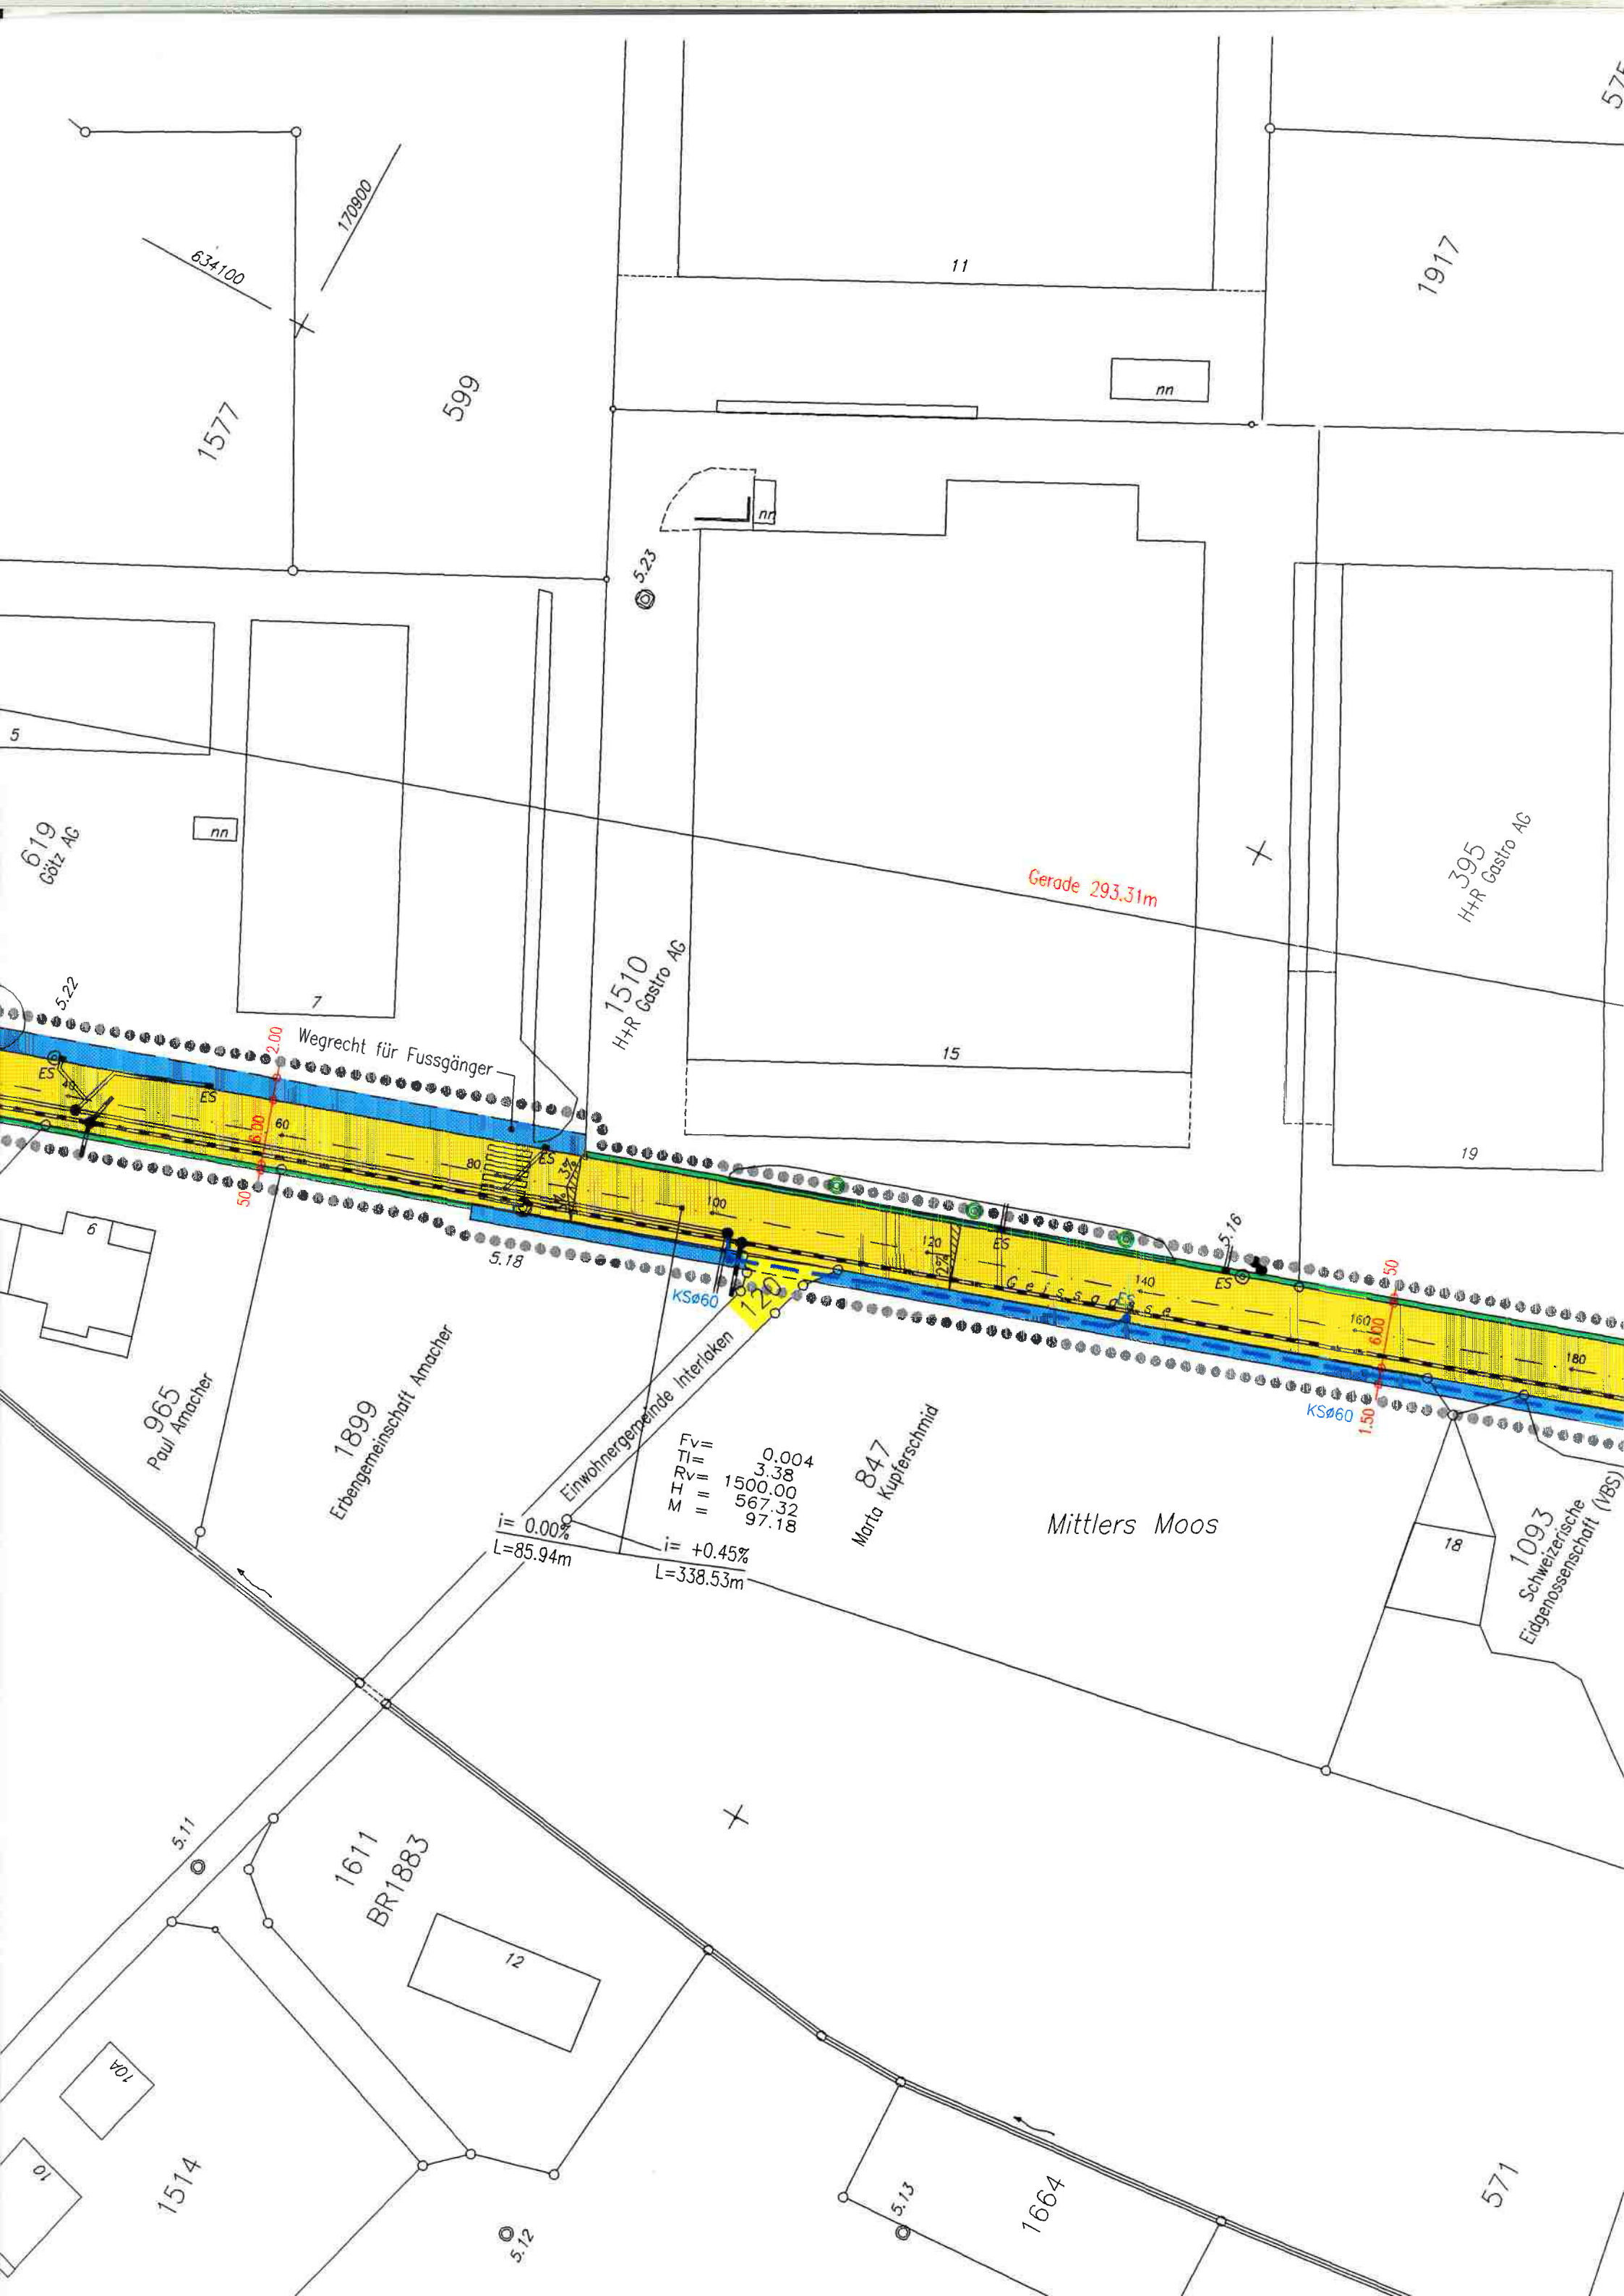

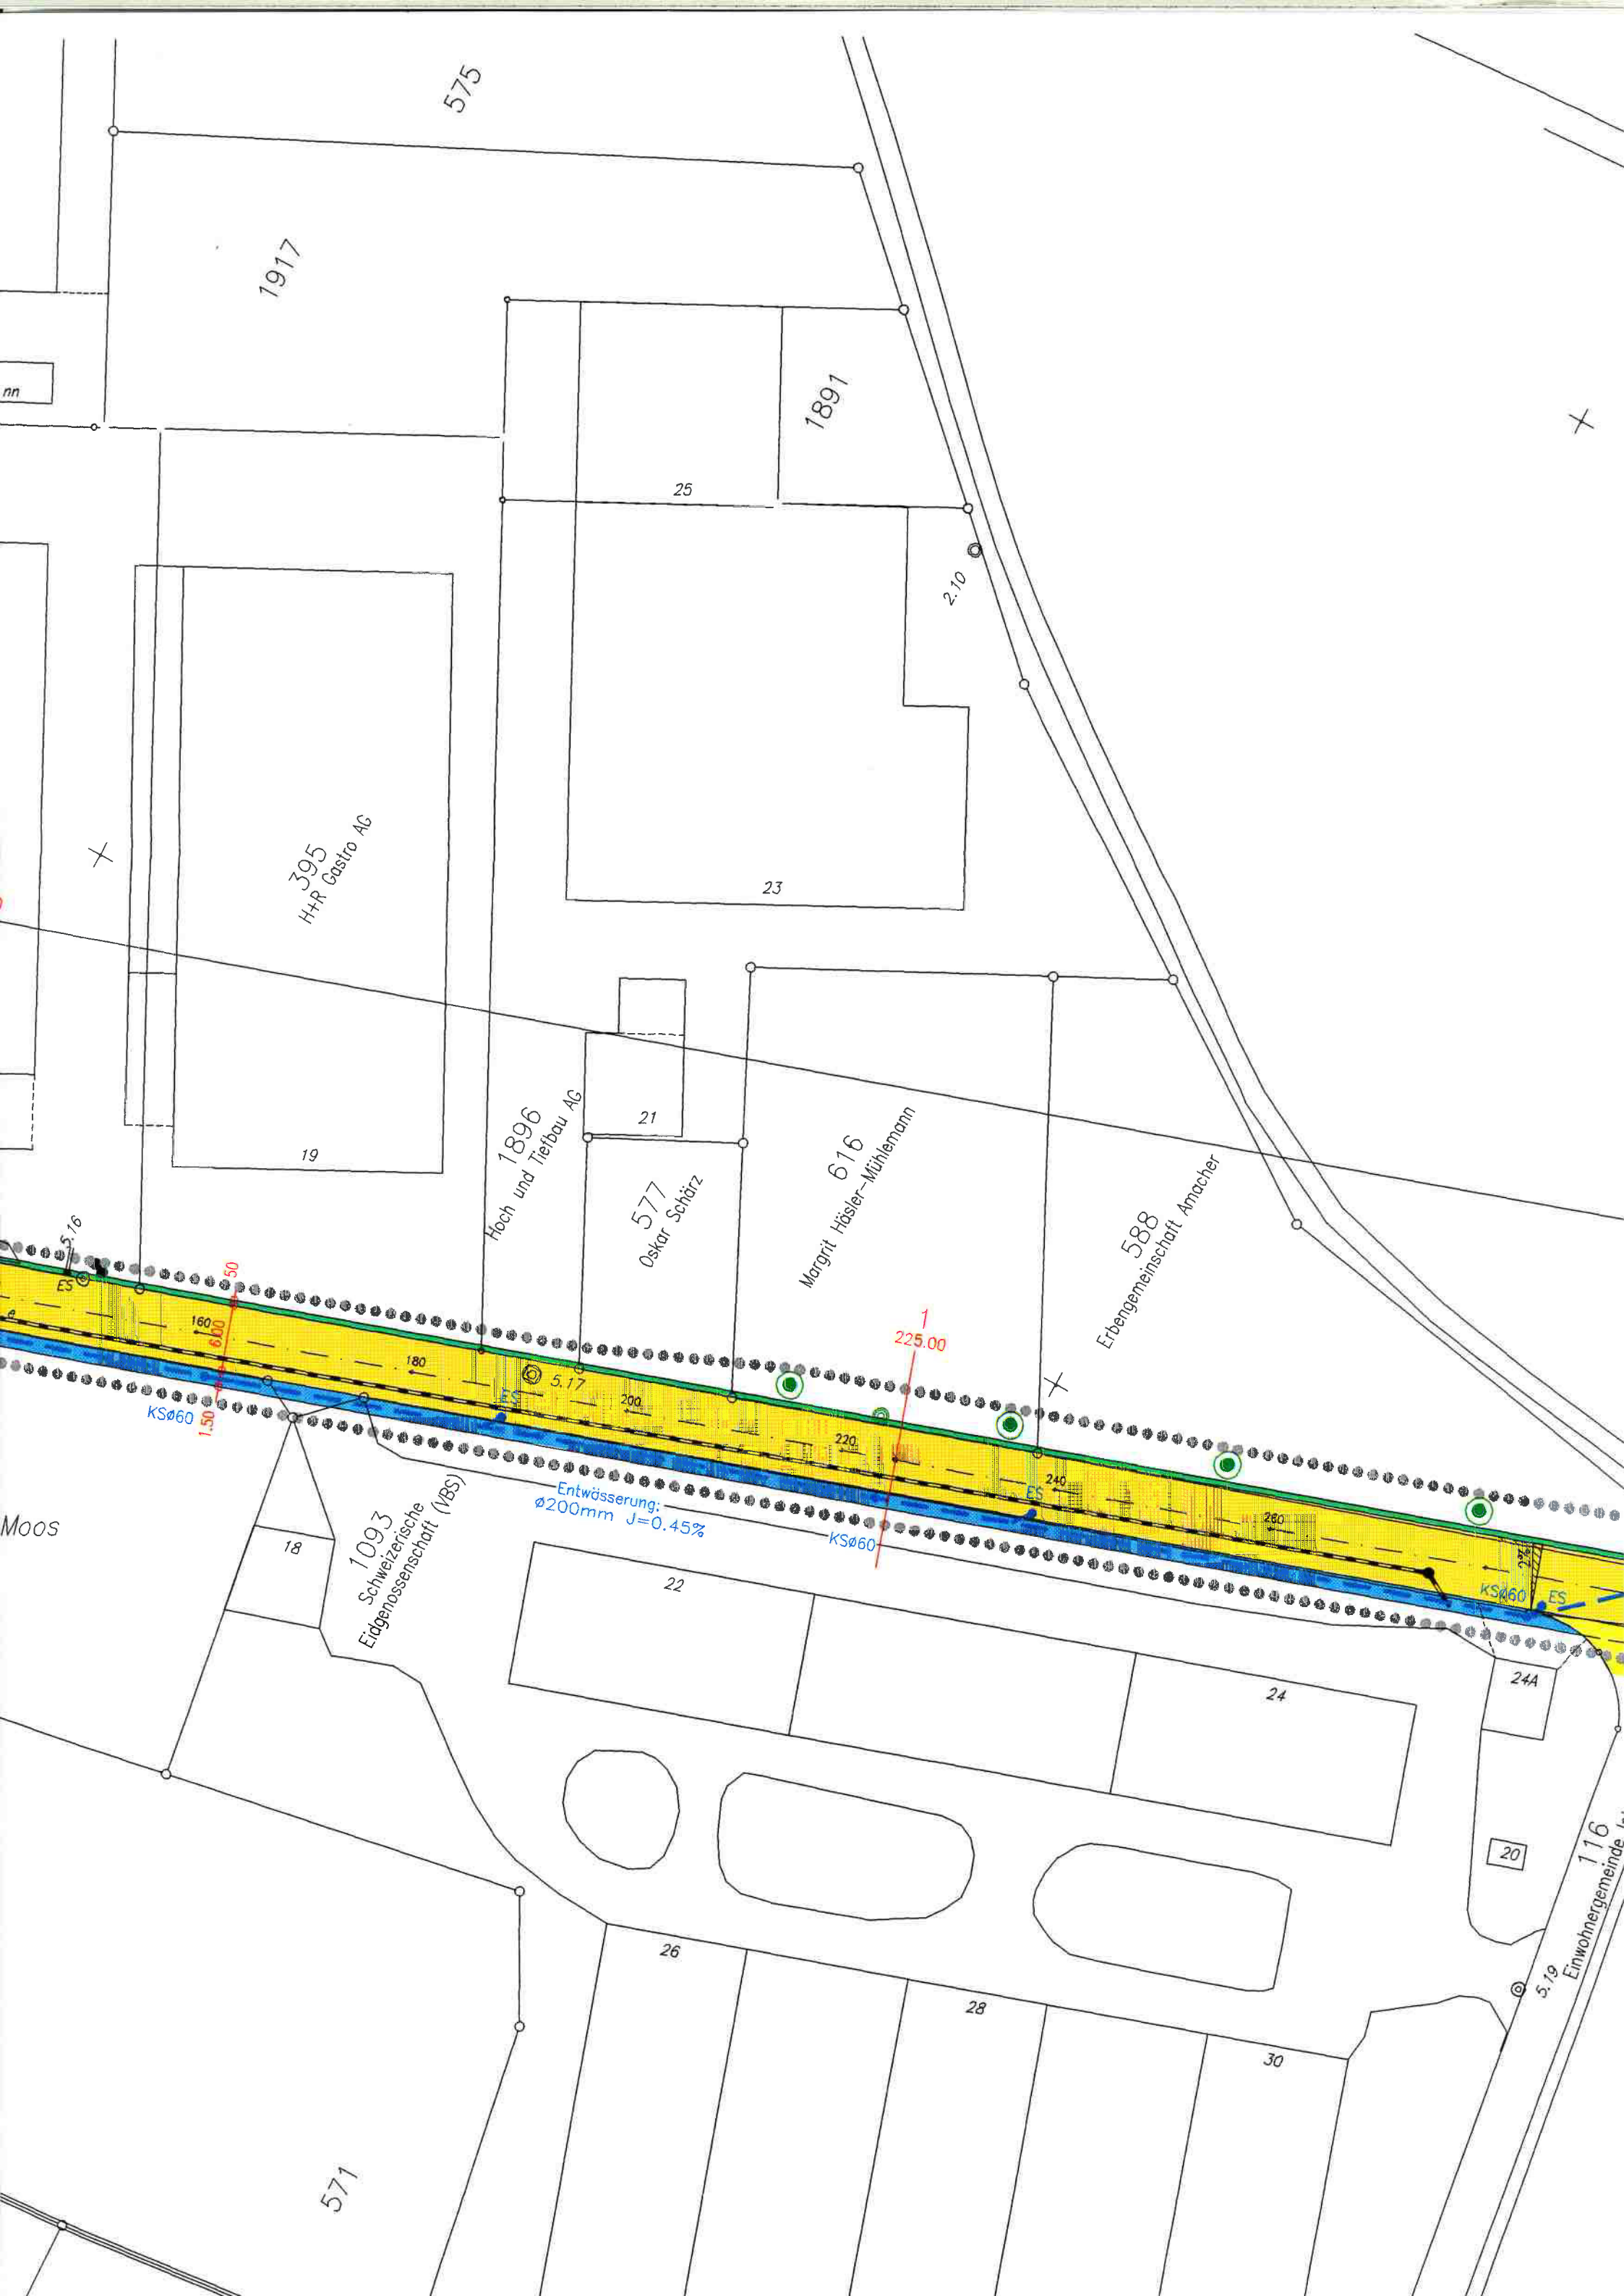

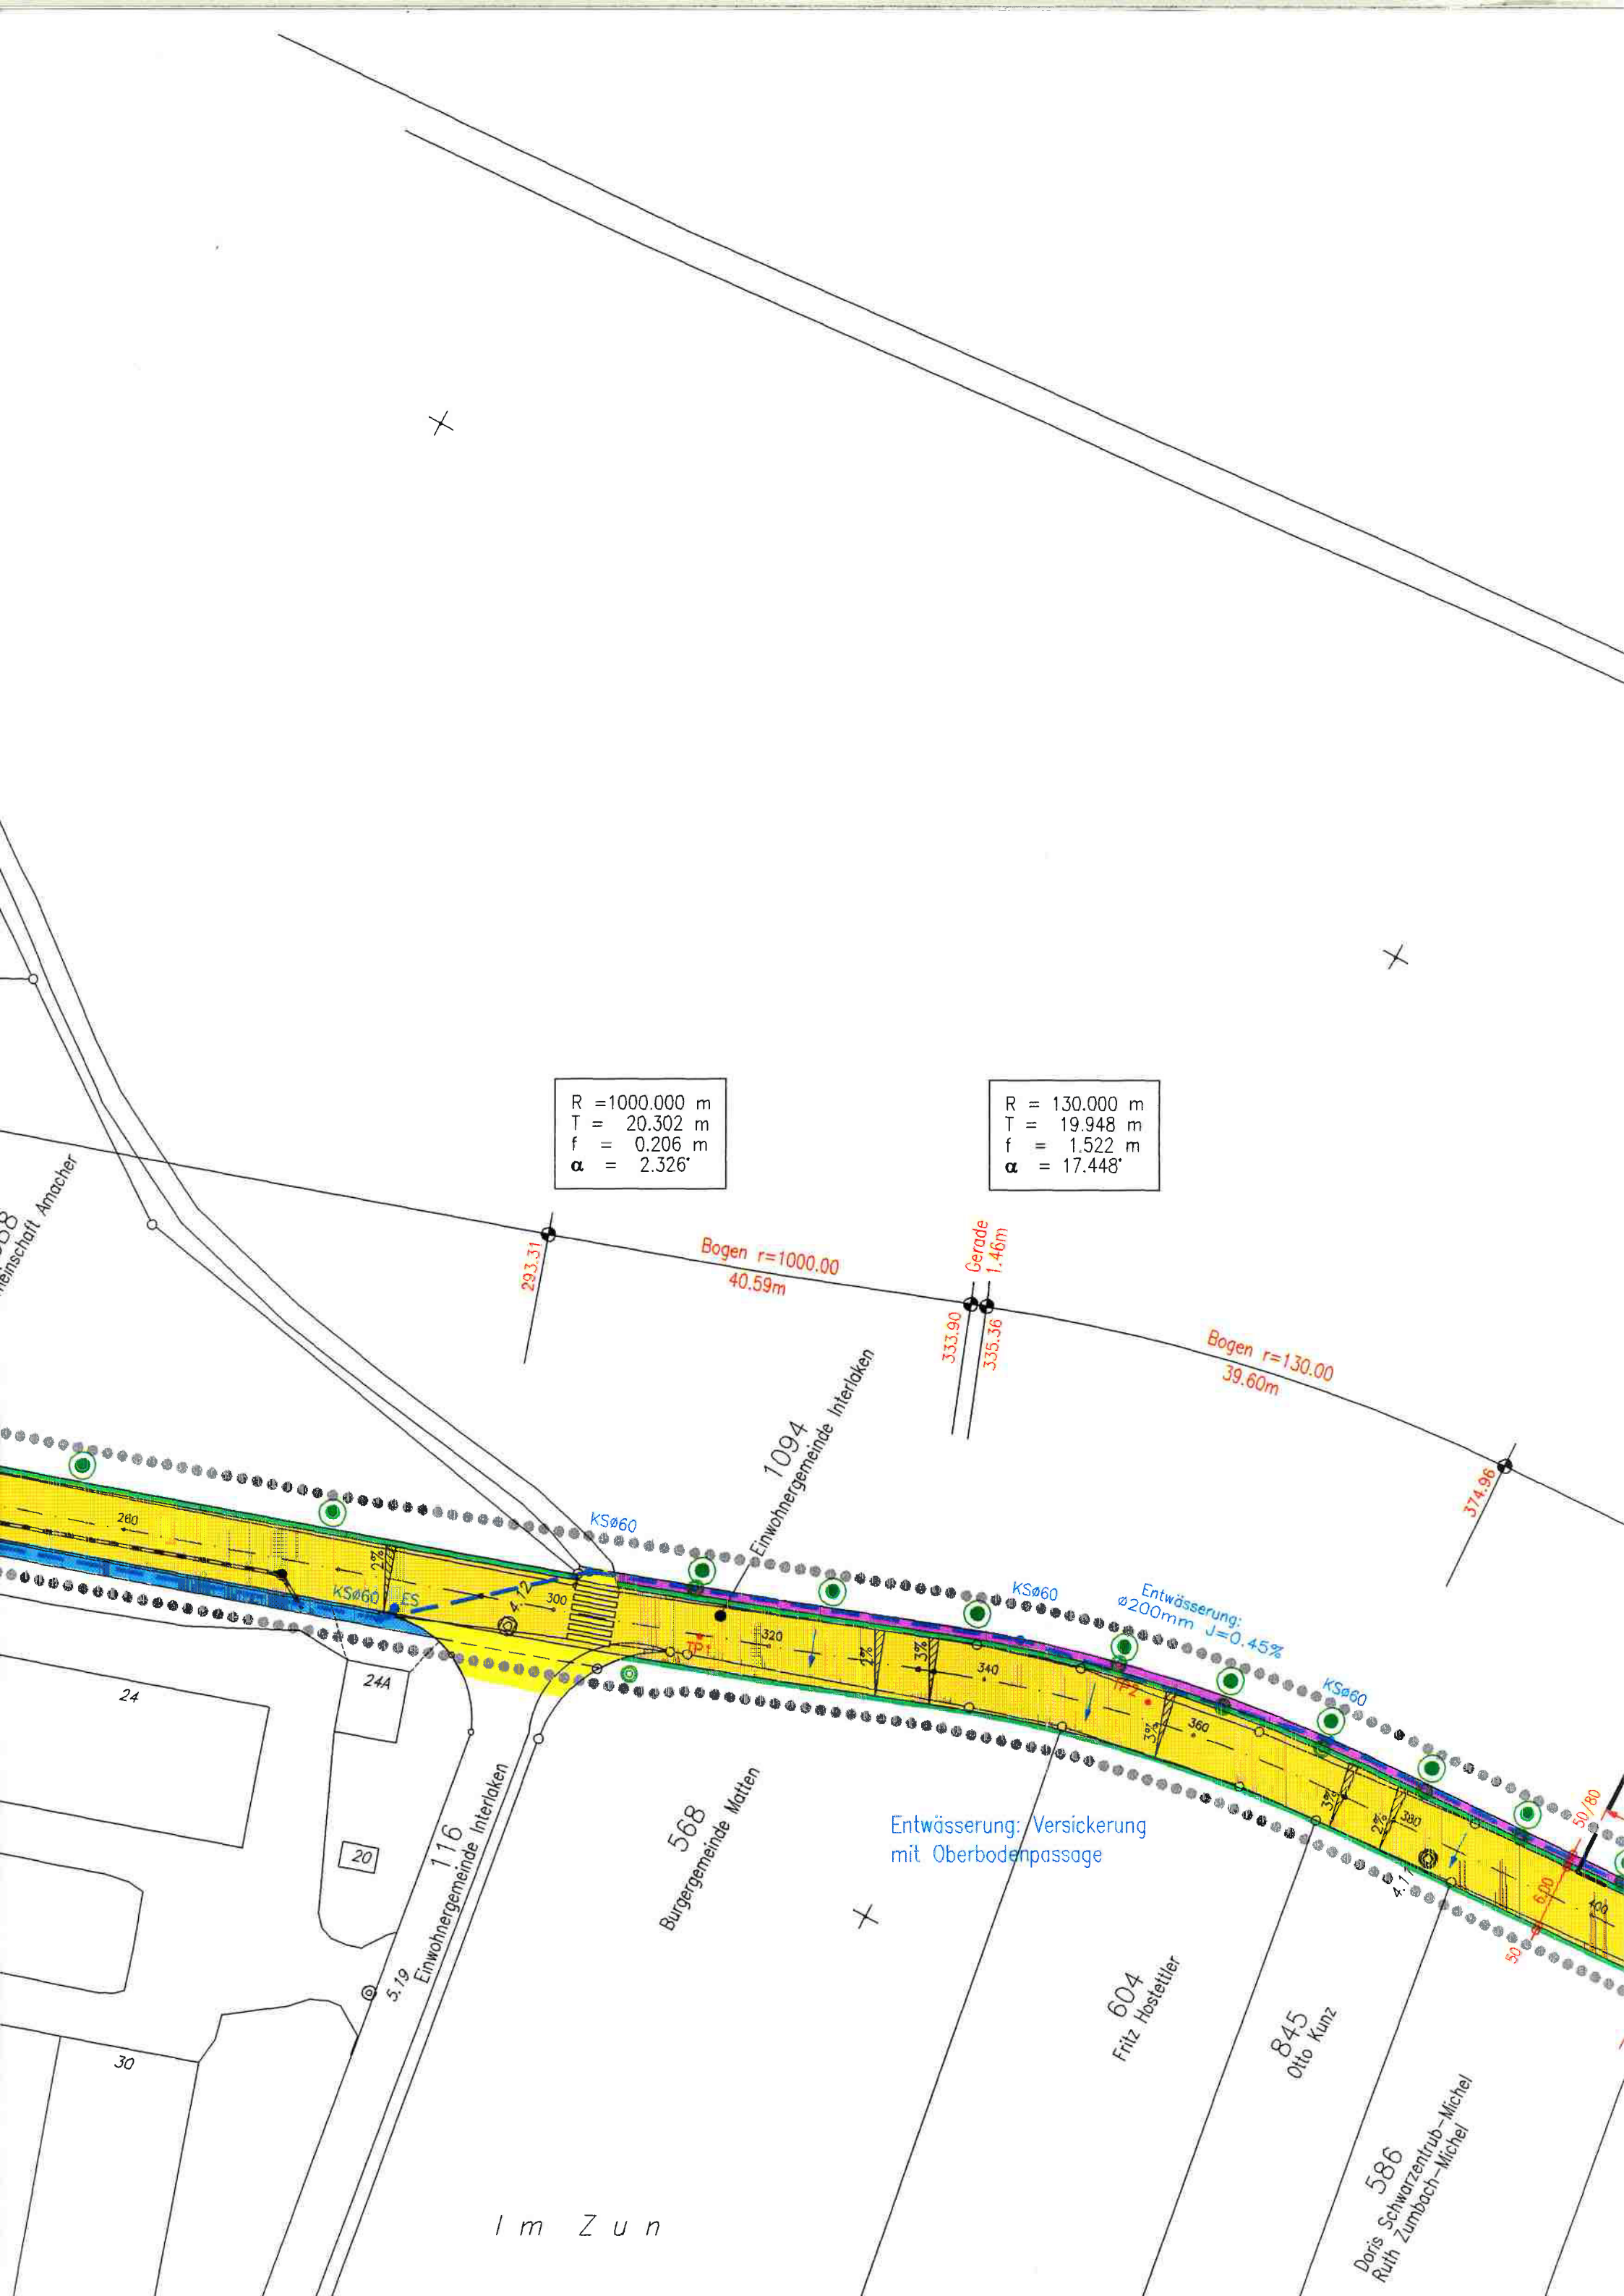

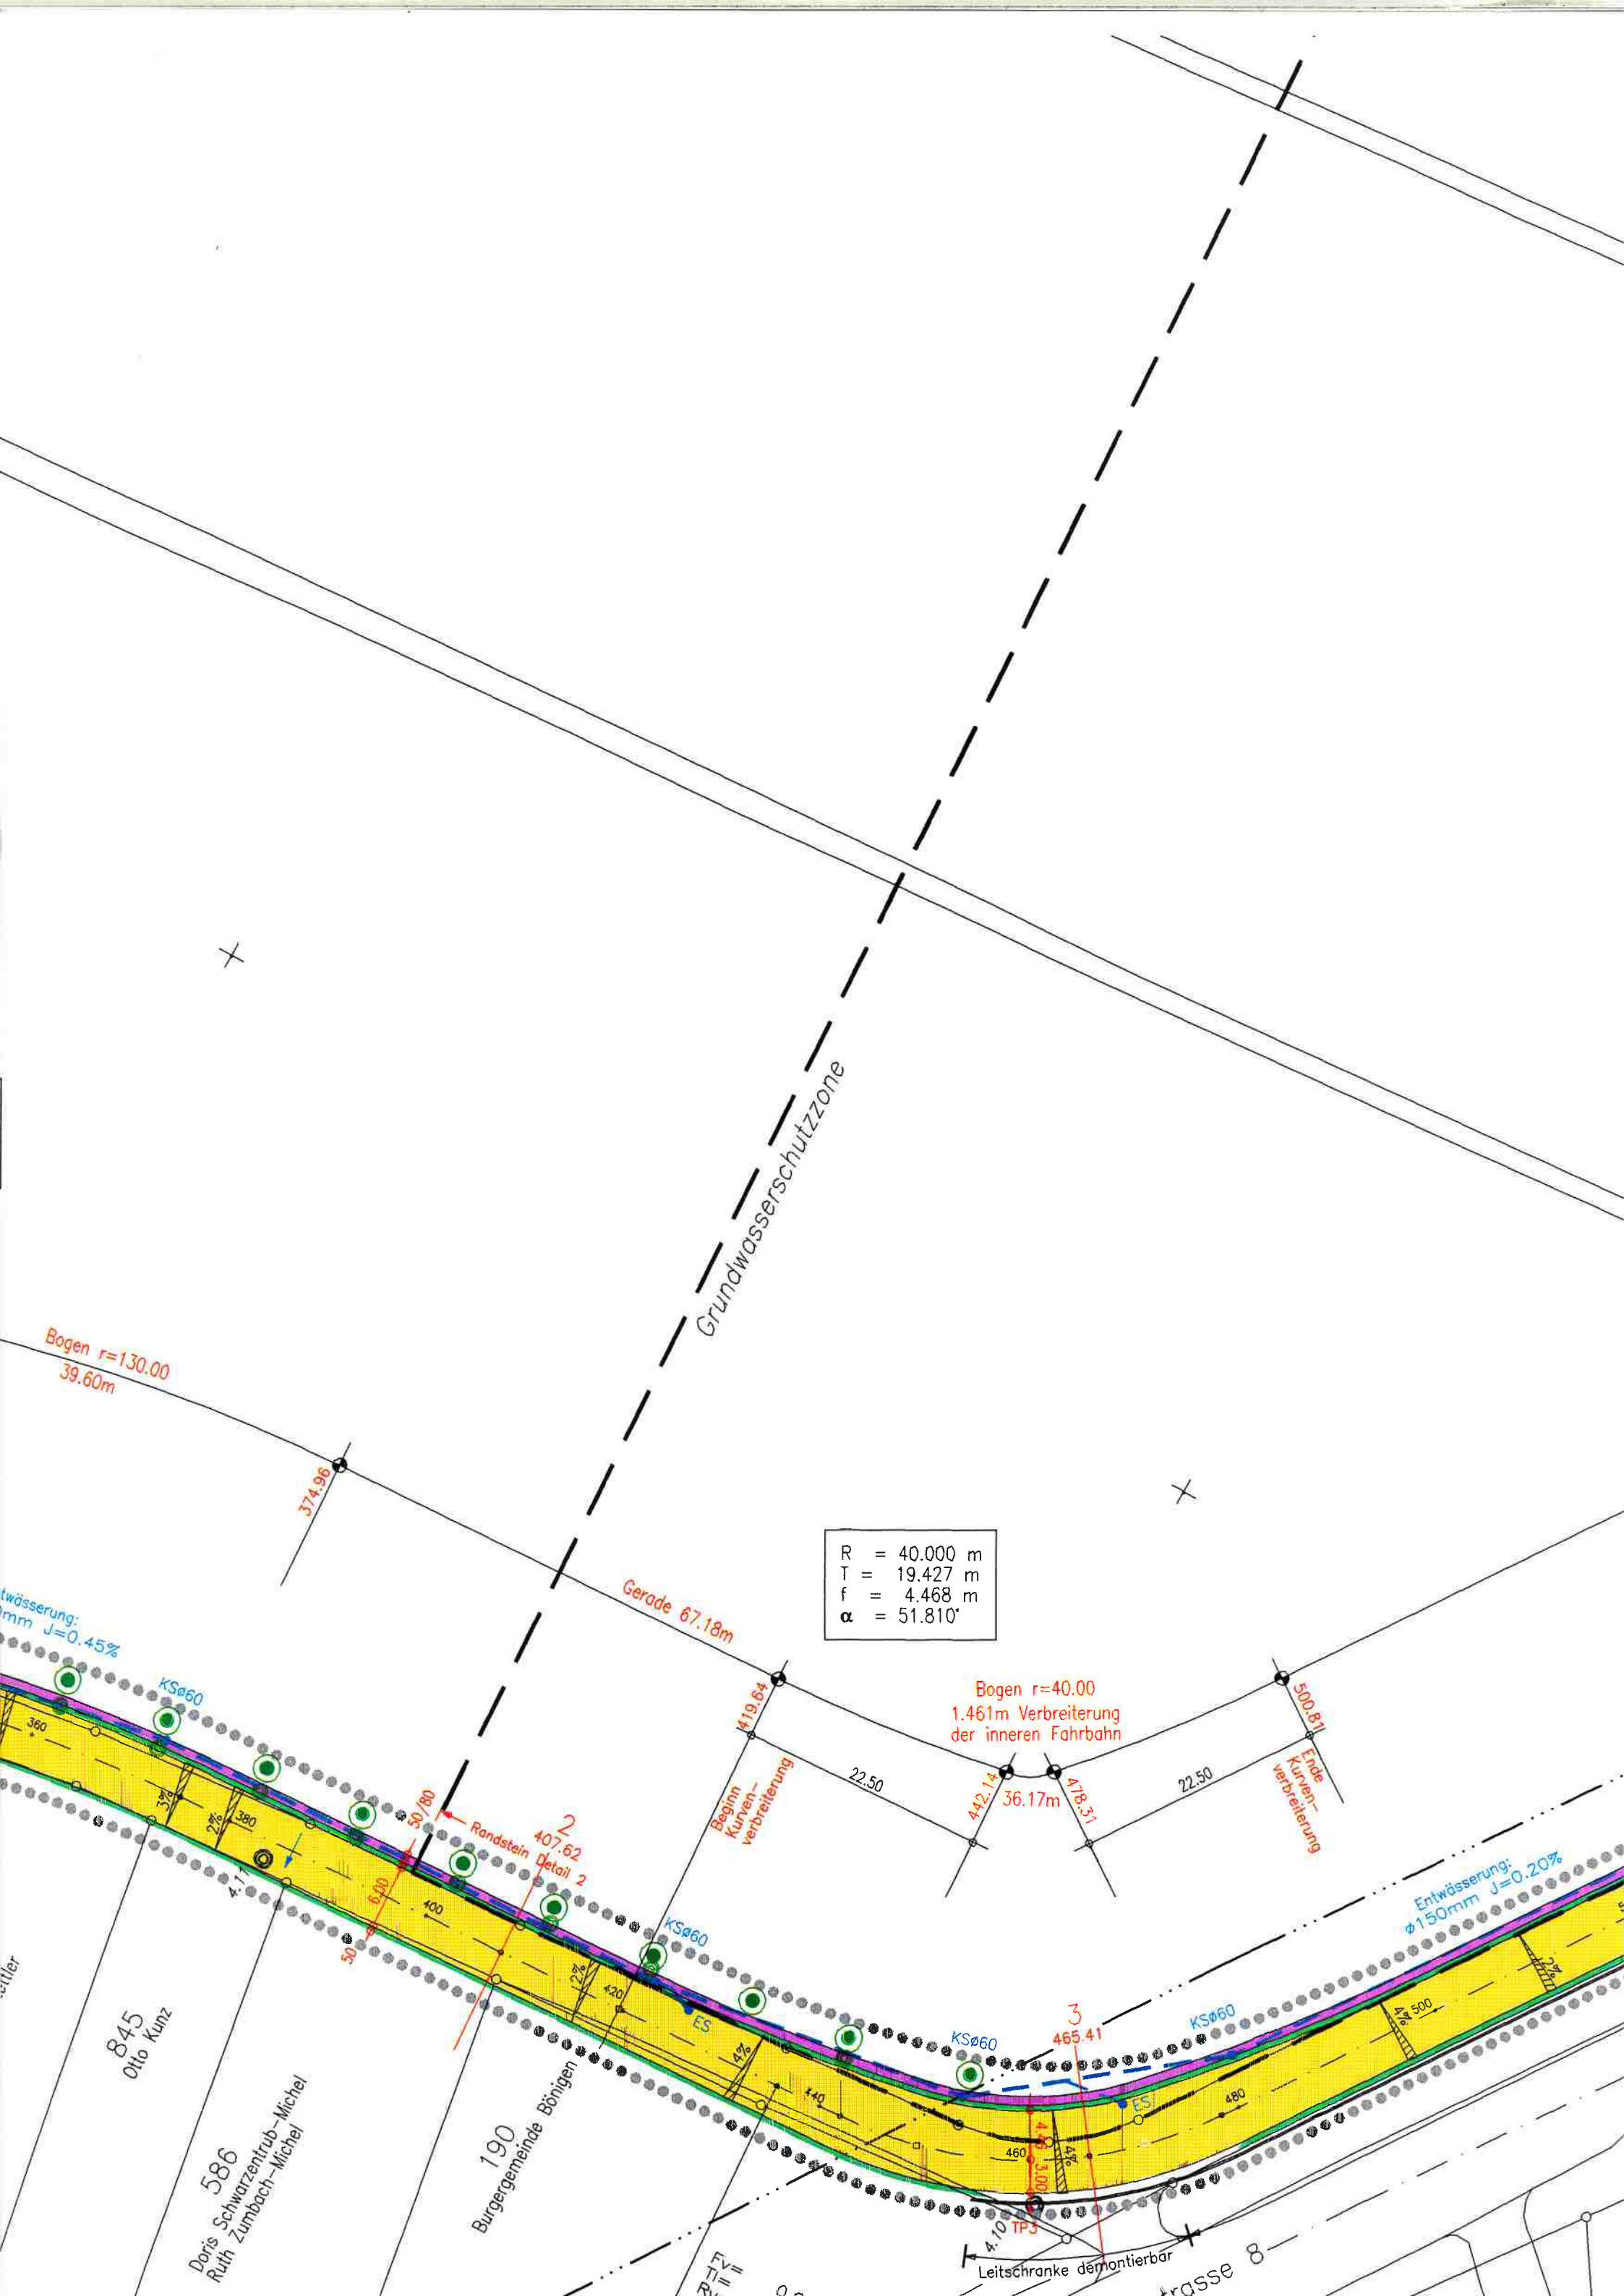

$R = 140.000 \text{ m}$
 $T = 13.130 \text{ m}$
 $f = 0.610 \text{ m}$
 $\alpha = 11.907^\circ$

Bogen $r = 140.00$
 26.19 m

137
Burggemeinde Bönigen

Eidgenössische Baulini

Gerode 157.73m
(135.23m)

Sickerschicht umbauen
in ES mit Schlamm sack
best. Entwässerung

Sickerschicht umbauen
in ES mit Schlamm sack
best. Entwässerung

Entwässerung:
 $\phi 150 \text{ mm}$ $J = 0.20\%$

Entwässerung:
 $\phi 150 \text{ mm}$ $J = 0.65\%$

$F_v = 0.006$
 $T_i = 4.13$
 $R_v = 1500.00$
 $H = 568.97$
 $KM = 559.19$

Leitschranke mit 2 Pfosten

$i = -0.10\%$
 $L = 123.47 \text{ m}$

$i = +0.65\%$
 $L = 100.84 \text{ m}$

185

Oberi Erle

trasse 8

