

Gemeinde Konolfingen

EINGANG

10. AUG. 1999


Bauverwaltung
3510 Konolfingen

Überbauungsordnung Kanalweg
Wasserbauplan Kanalweg

Erschliessung Parz. N° 1604

LEGENDE

- Sammelschacht mit Ableitung
- Bachverbau mit Faschinen
- Verkehrsraum für motorisierten Verkehr, sowie Radfahrer und Fussgänger
- Anpassung Zufahrten und Plätze
- Ausbau Geh- und Radweg
- Gewerbekanal
- Böschung Fahrbahn - Gewerbekanal
- bestehende Fahrbahnen
- bestehende Sträucher, wo möglich stehen lassen
- neue Beleuchtungskandelaber
- neue artgerechte Sträucher
- bestehendes Gebüsch

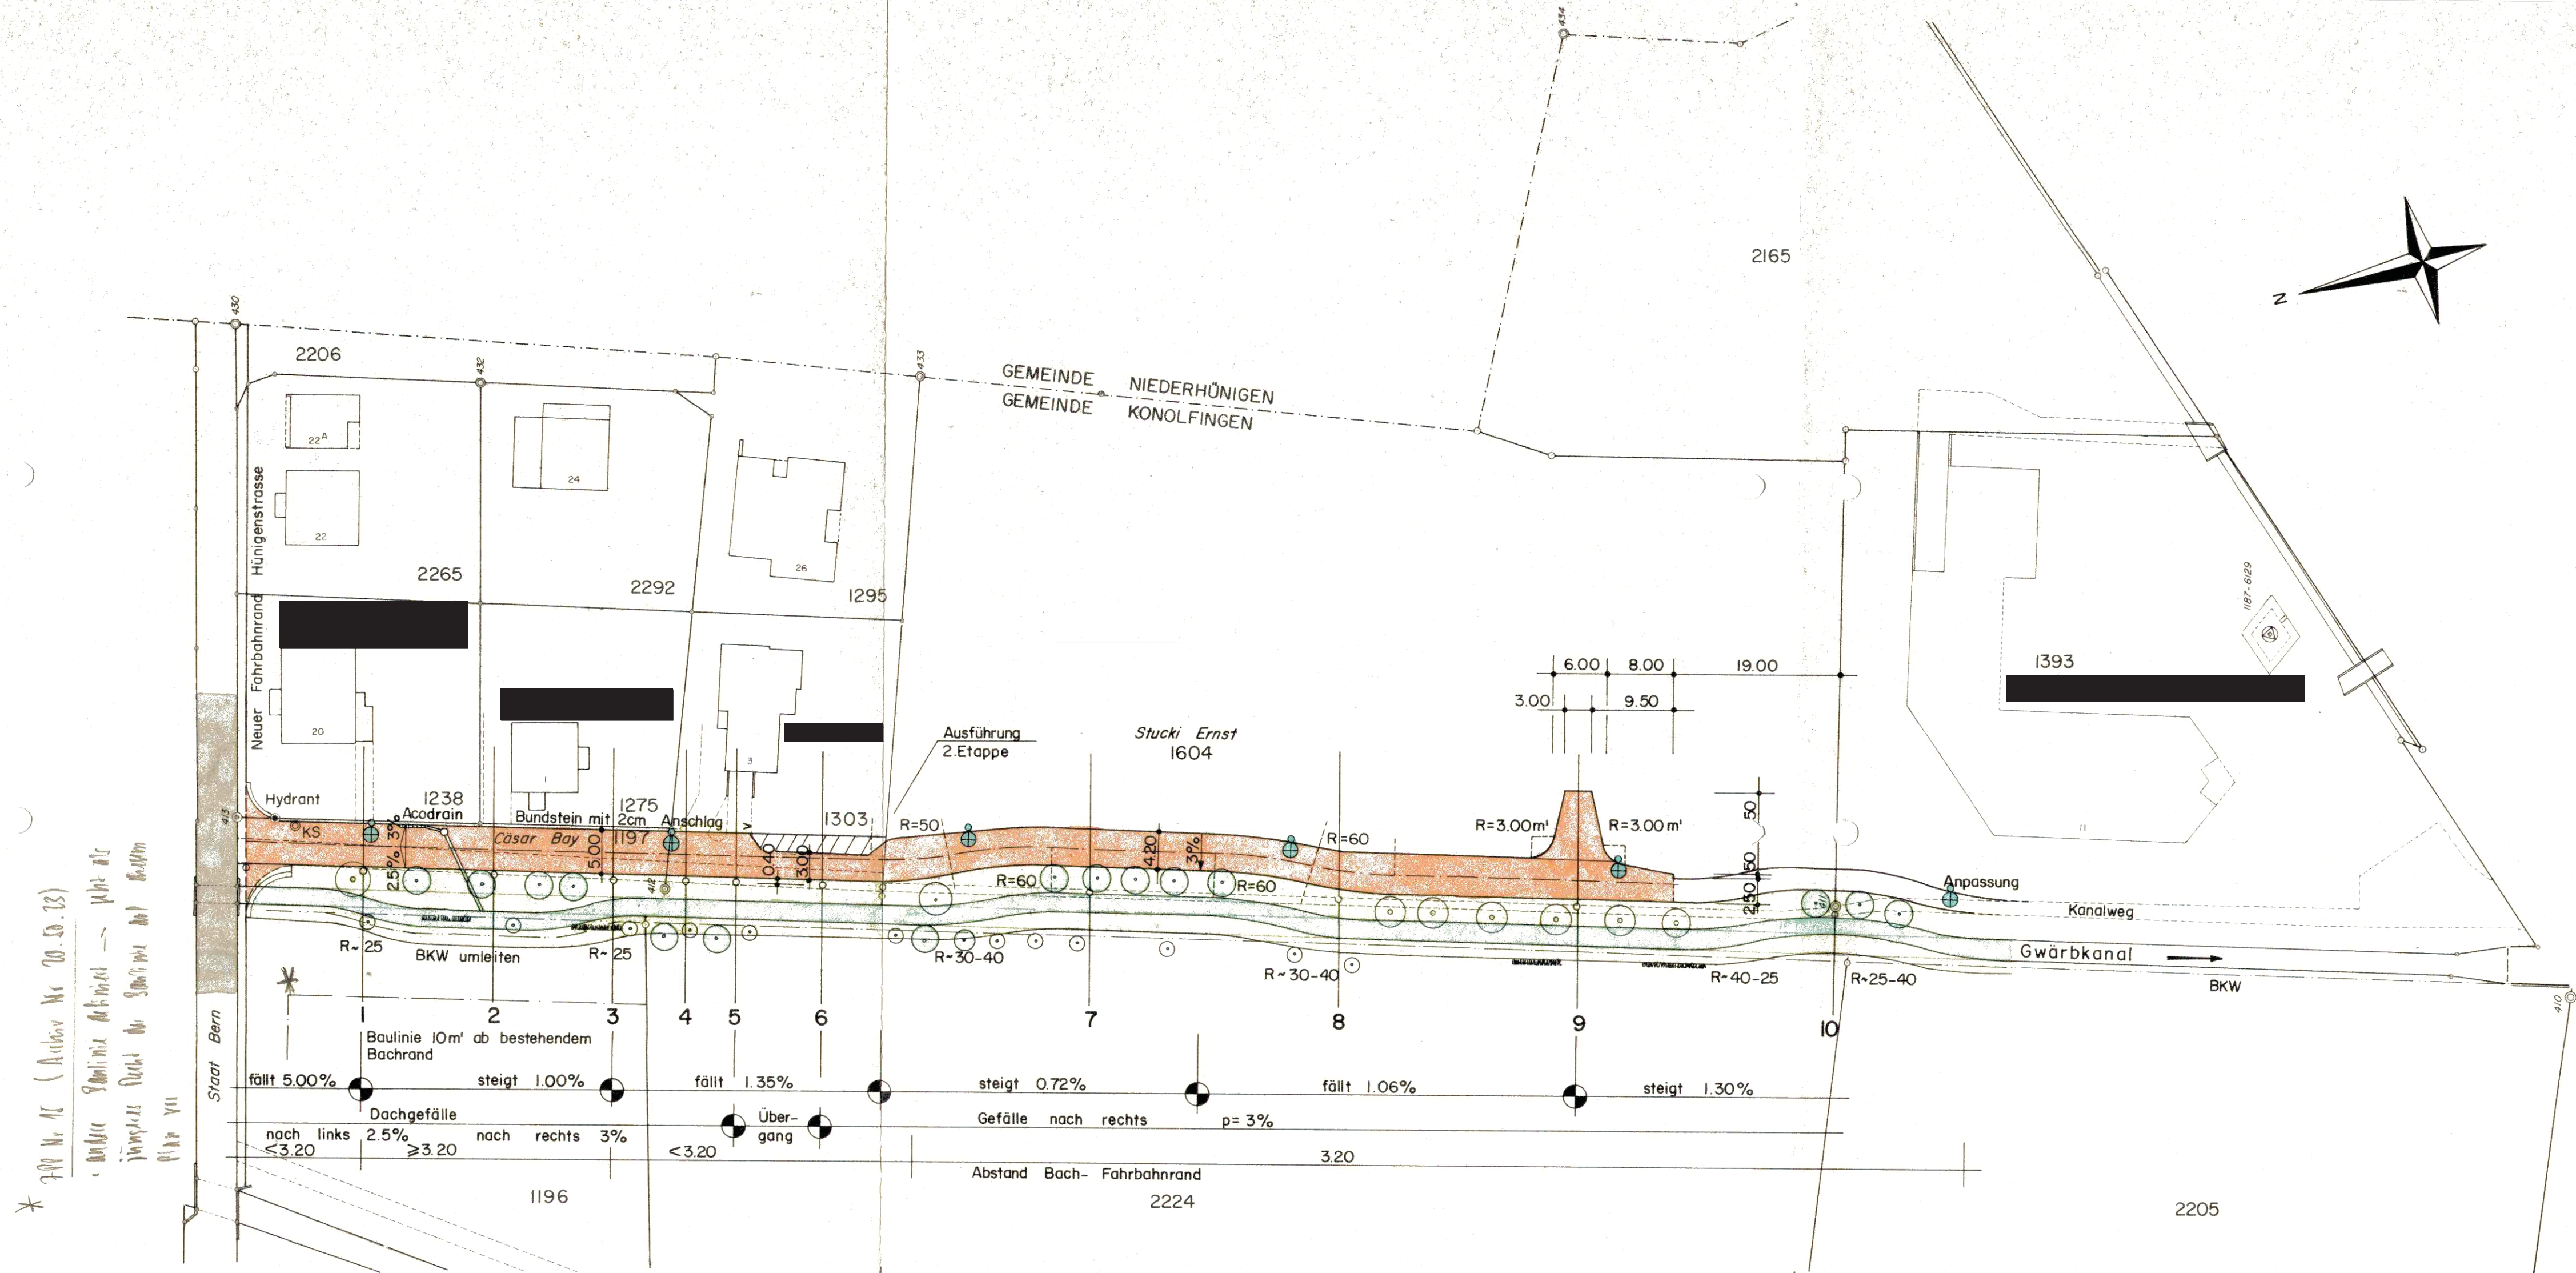

GENEHMIGUNGSVERMERKE

MITWIRKUNGSVERFAHREN VOM 12.06.1998 BIS 03.07.1998

VORPRÜFUNG VOM 18.08.98

PUBLIKATION IM AMTSBLATT VOM 13.17.03.99

IM AMTSANZEIGER VOM 12.19.03.99

ÖFFENTLICHE AUFLAGE DER ÜBERBAUUNGSORDNUNG VOM 12.03.99

BIS 13.04.99

EINSPRACHEVERHANDLUNG AM 17.05.99

- RECHTSVERWAHRUNGEN 1

- ERLEDIGTE EINSPRACHEN 0

- UNERLEDIGTE EINSPRACHEN 3 (davon 1 nur vorsorglich)

BESCHLOSSEN DURCH DEN GEMEINDERAT AM 10.02.99 und 19.05.99

BESCHLOSSEN DURCH DIE GEMEINDEVERSAMMLUNG AM 08.06.99

NAMENS DER EINWOHNERGEMEINDE

PRÄSIDENTIN SEKRETÄR

Bredel *Stucki*

DIE RICHTIGKEIT DIESER ANGABEN BESCHENIGT KONOLFINGEN, DEN 13. AUG. 1999

DER GEMEINDESCHREIBER

Stucki

GENEHMIGT DURCH DAS AMT FÜR GEMEINDEN UND

RAUMORDNUNG

DATUM UNTERSCHRIFT

22 MRZ. 2000

Stucki

Nr. 198 / 995 / I	Beilage:
STEINER BAUINGENIEURE AG Burgdorfstrasse 11 3672 Oberdiessbach Tel. 031/771 17 71 Fax. 031/771 22 87	Überbauungsplan 1:500
Gezeichnet 14.05.1998 M.D. Korrektur 24.02.1999 M.D. Format 126/30	Expi für:

EINGANG











10. AUG. 1999
Bauverwaltung
3510 Konolfingen

Überbauungsordnung Kanalweg
Wasserbauplan Kanalweg

Erschliessung Parz. N° 1604

GENEHMIGT durch das Amt für
Gemeinden und Raumordnung
am: 22. MRZ. 2000 *Janab.*

Nr. 198/995/2	Beilage:
STEINER BAUINGENIEURE AG Burgdorfstrasse 11 3672 Oberdiessbach Tel. 031/ 771 17 71 Fax 031/ 771 22 87	Querprofile 1:100
Gezeichnet 28.01.1999 M.D.	Expl. für:
Korrektur	
Format 147/30	

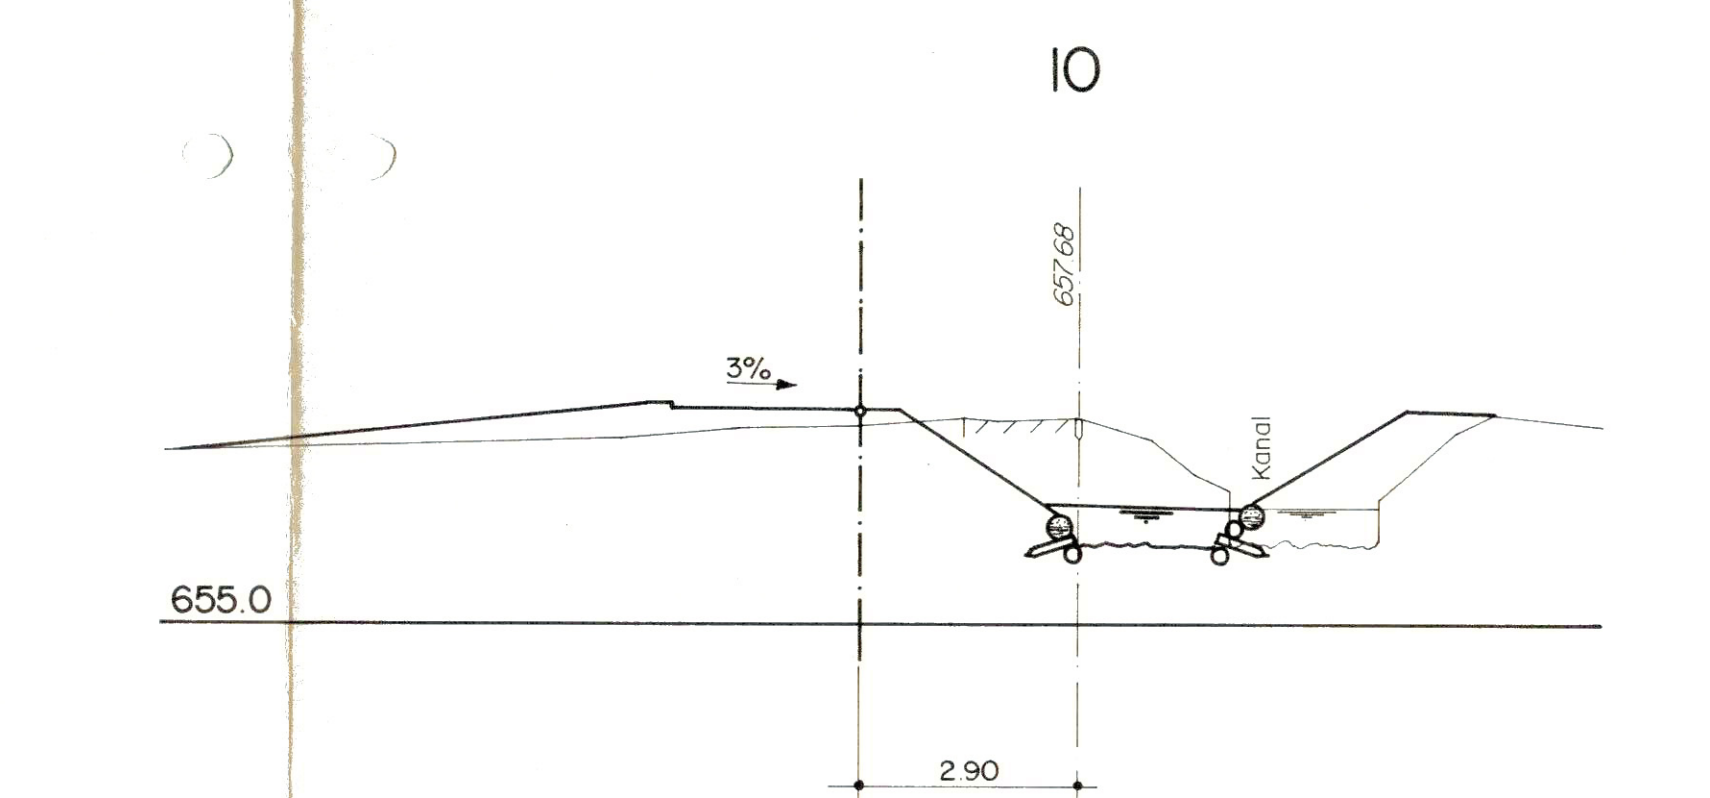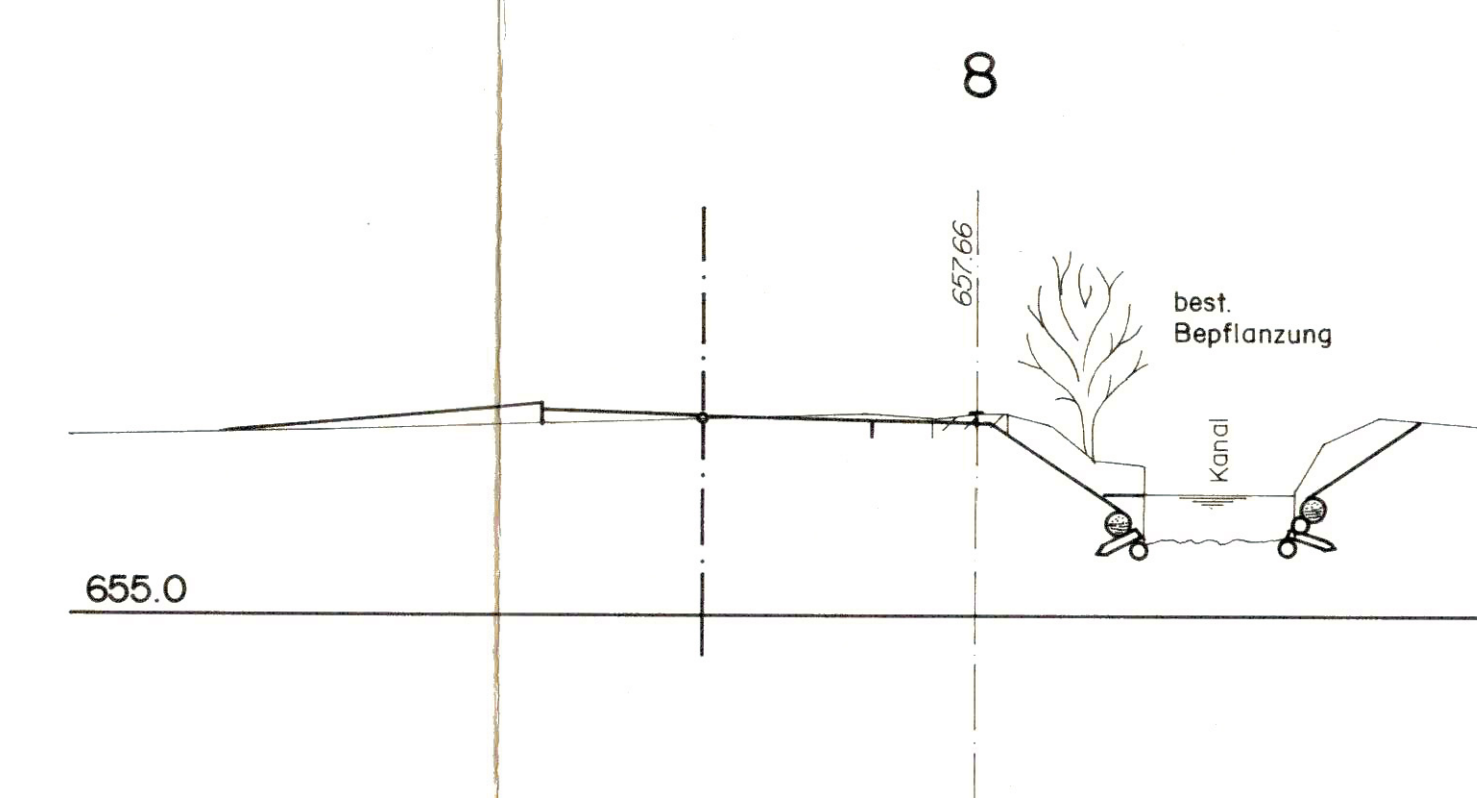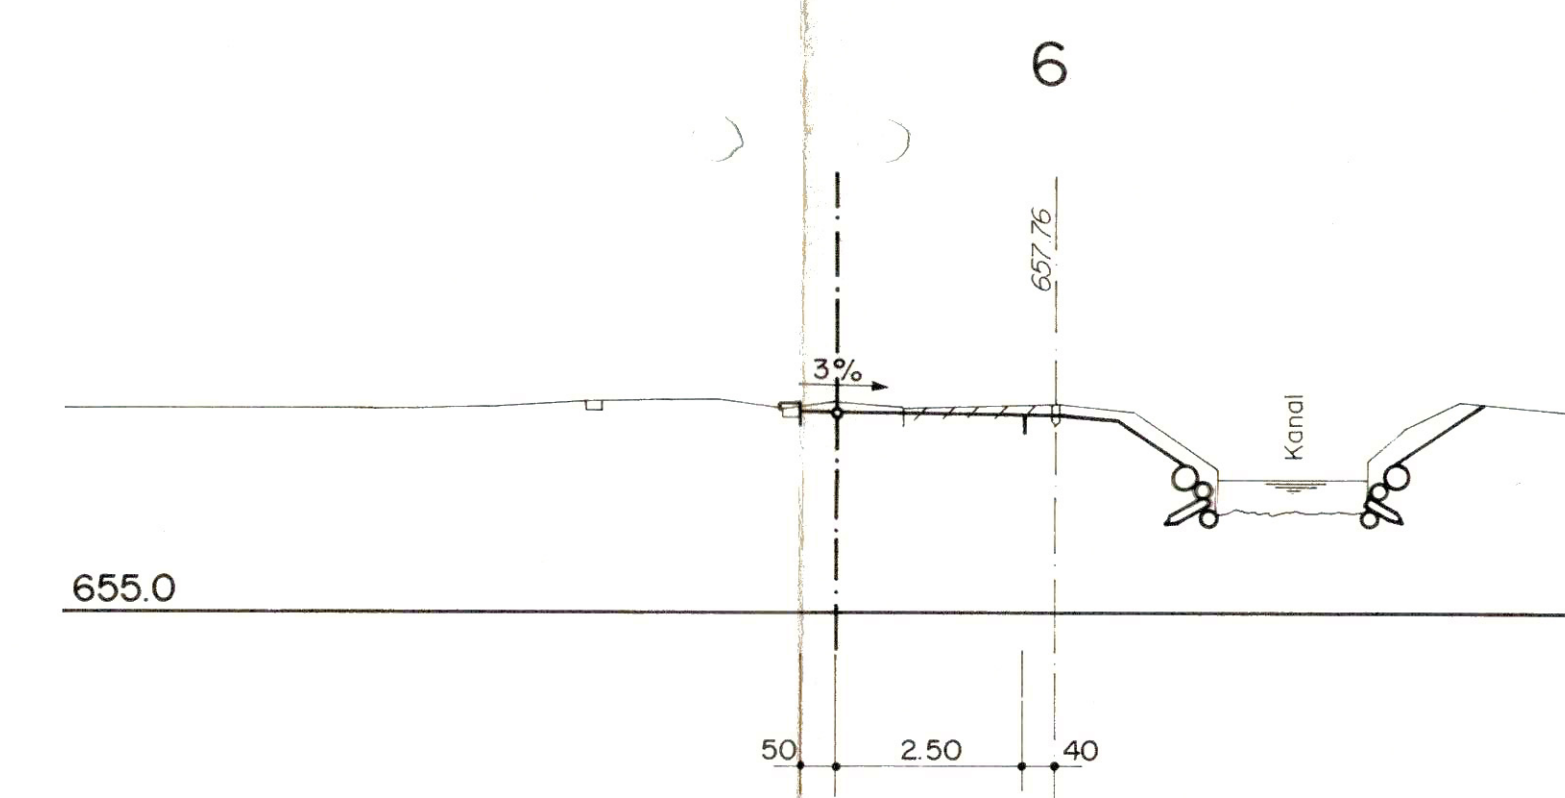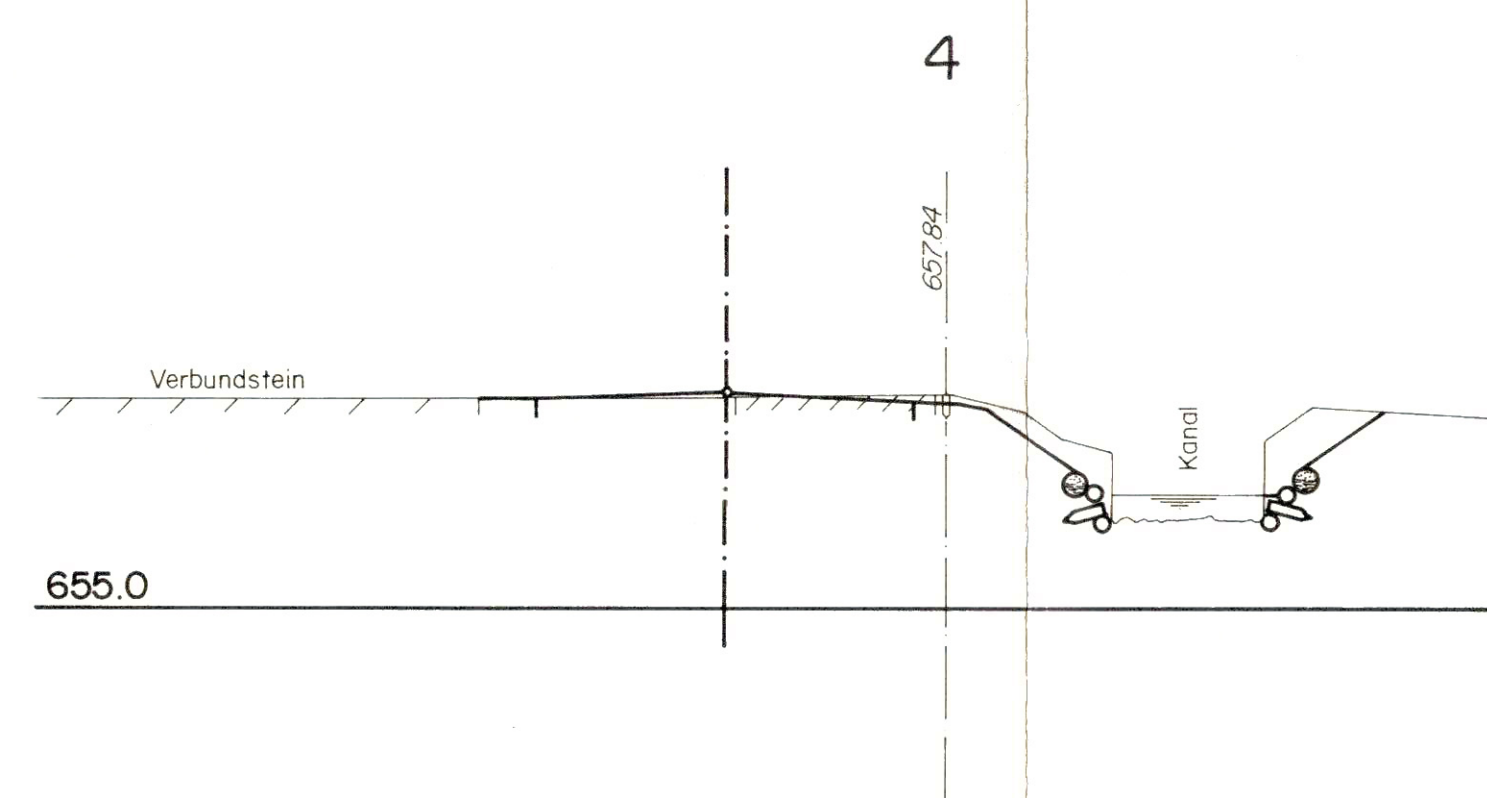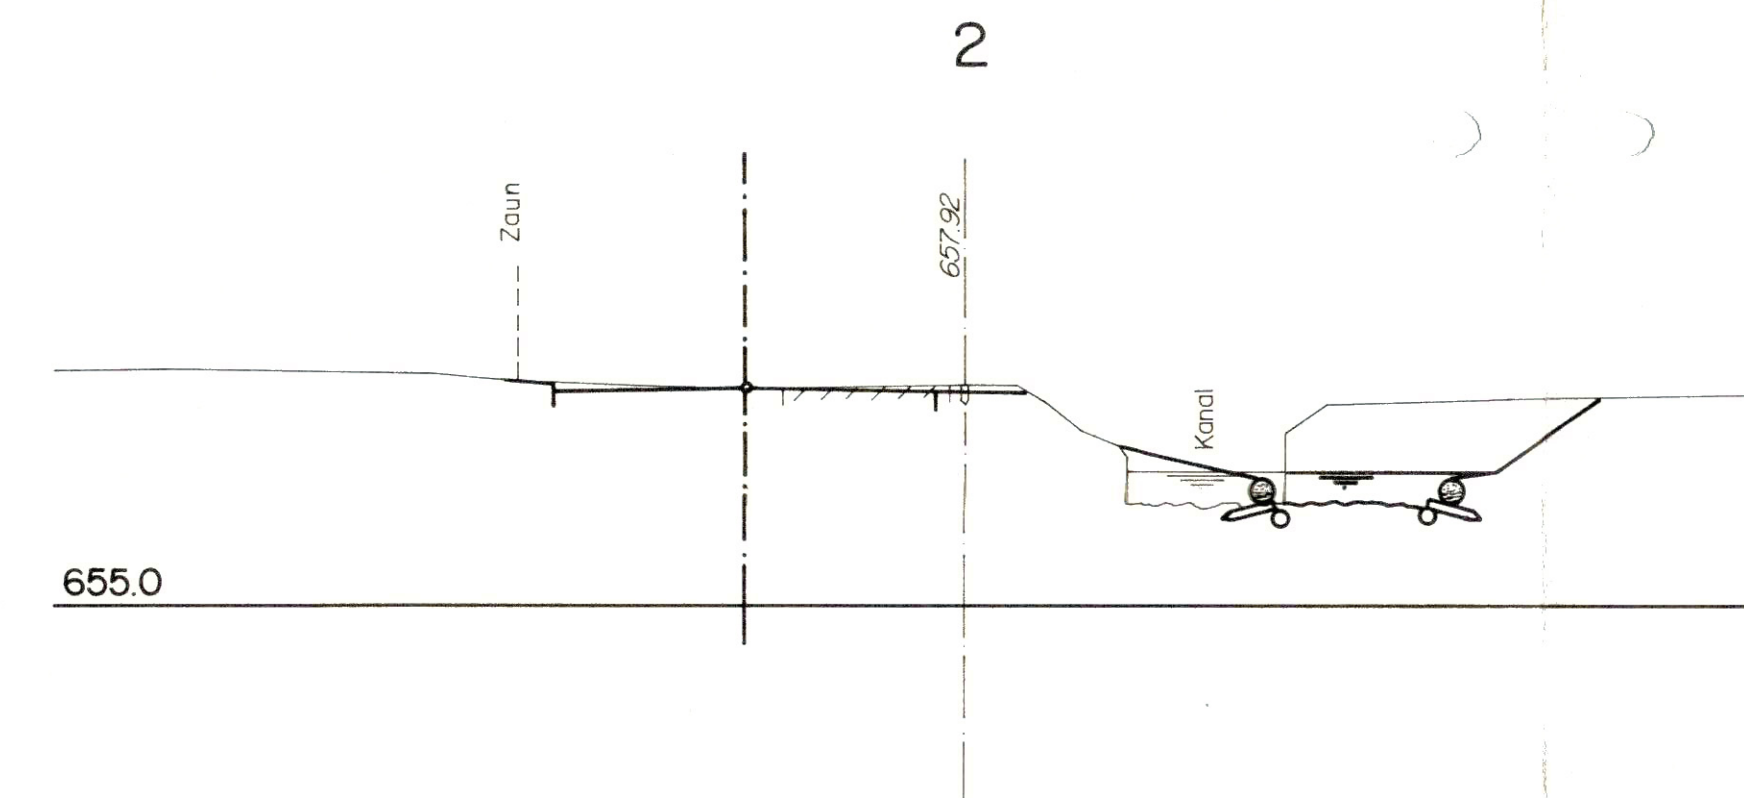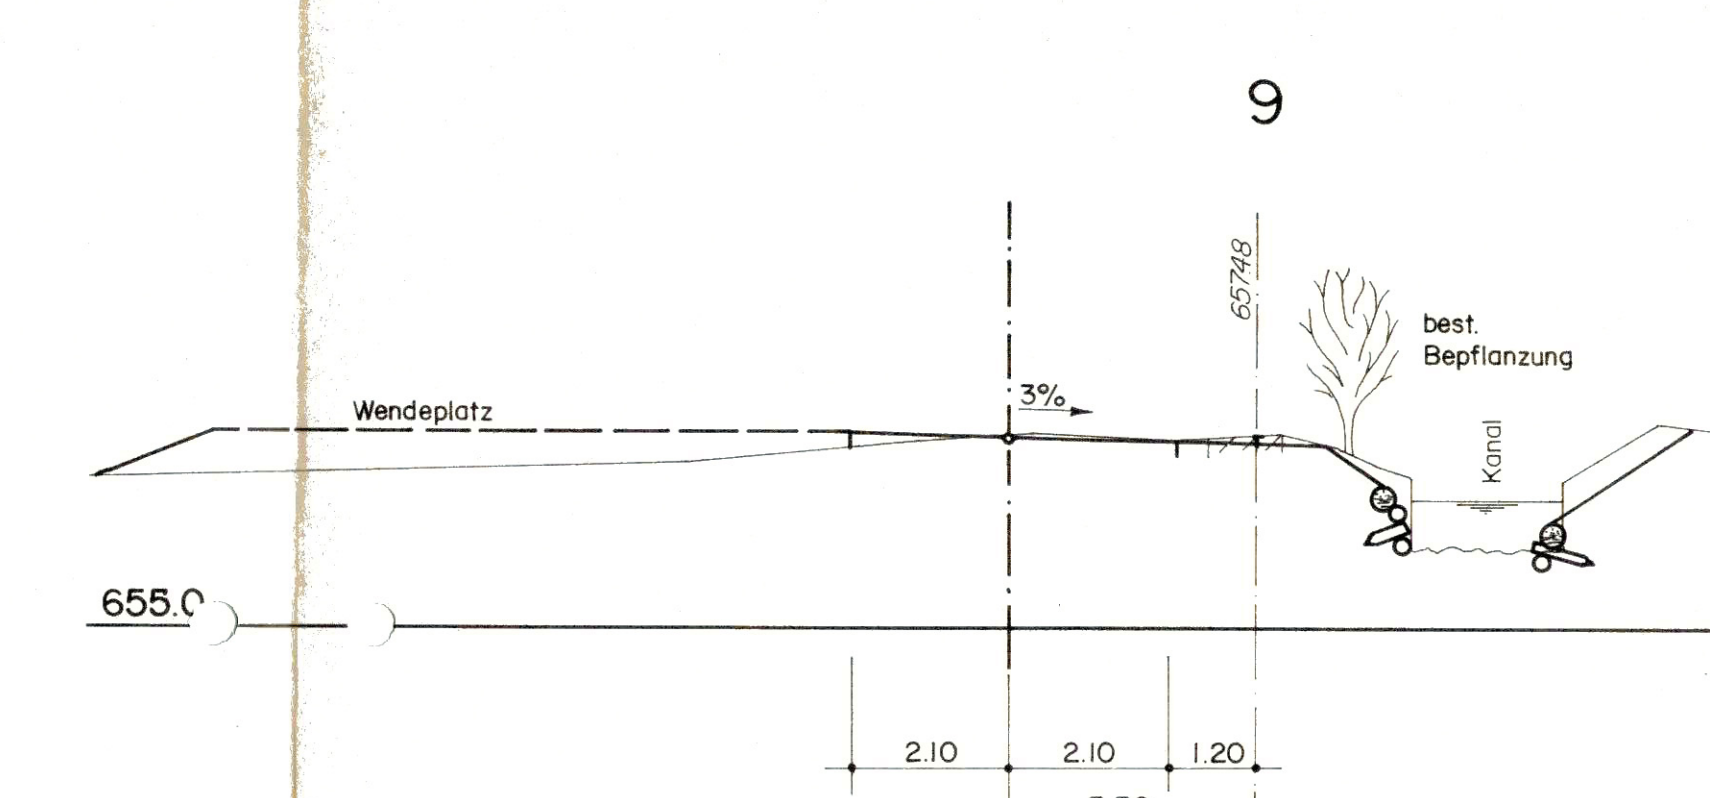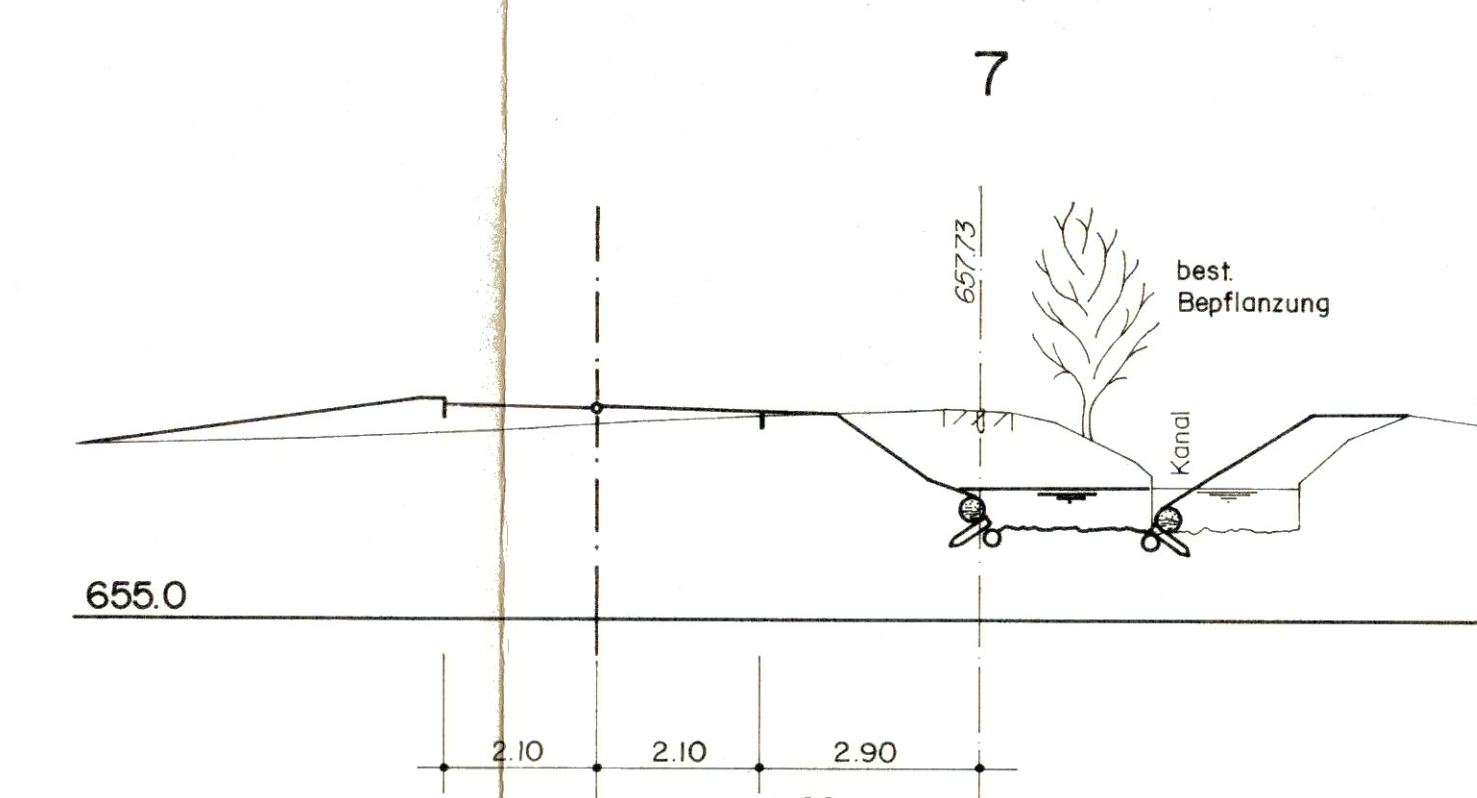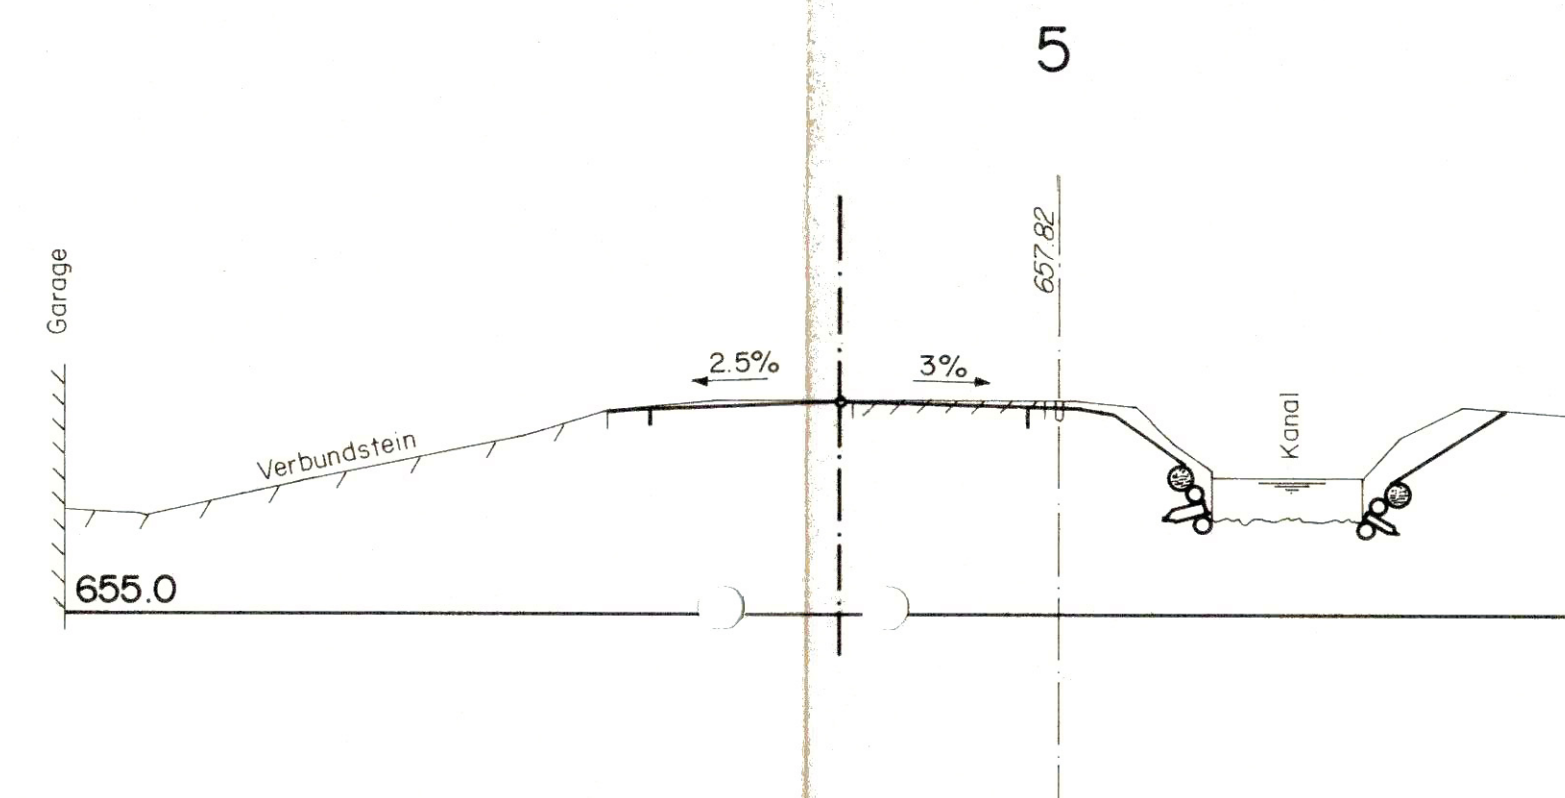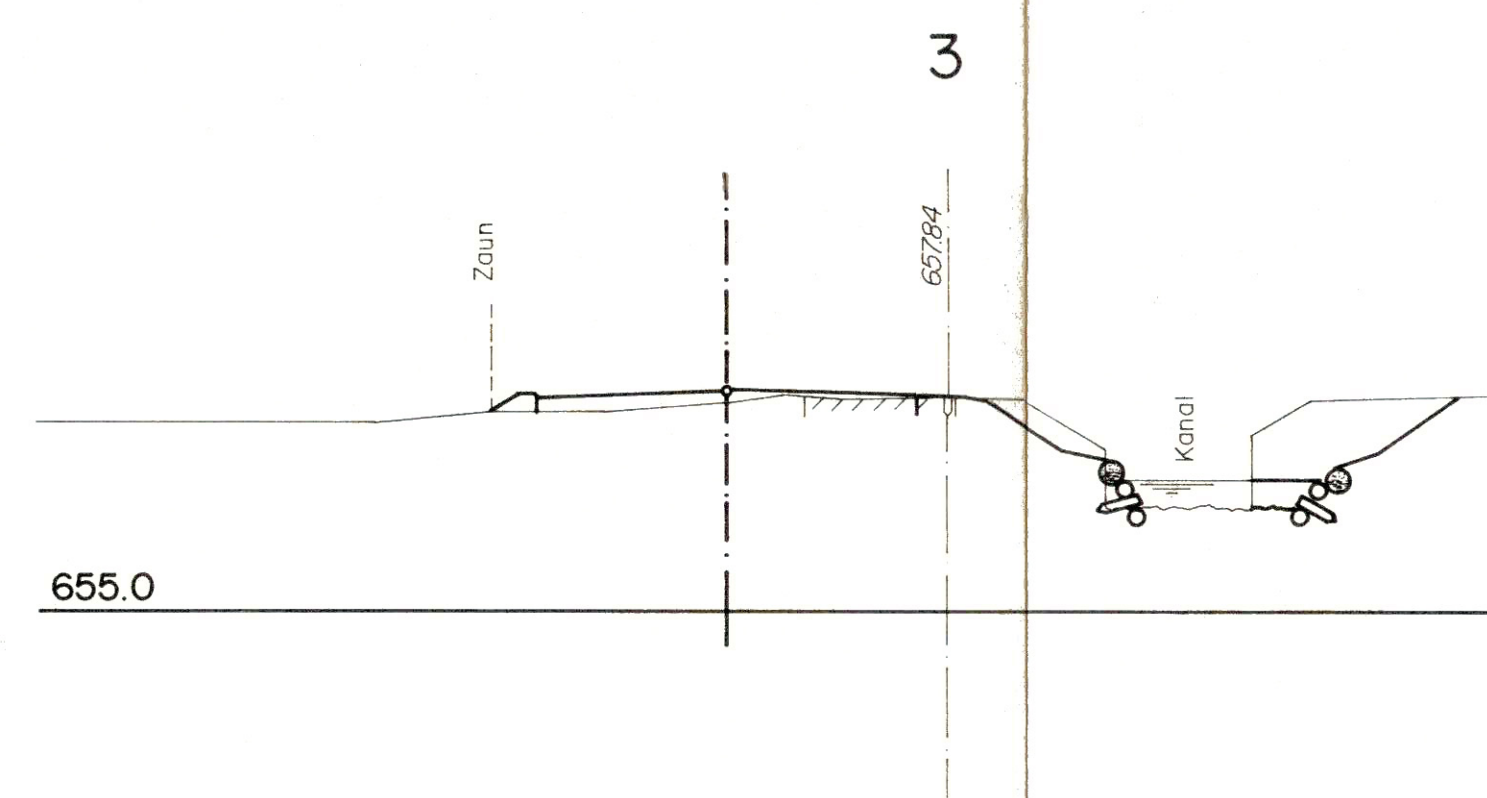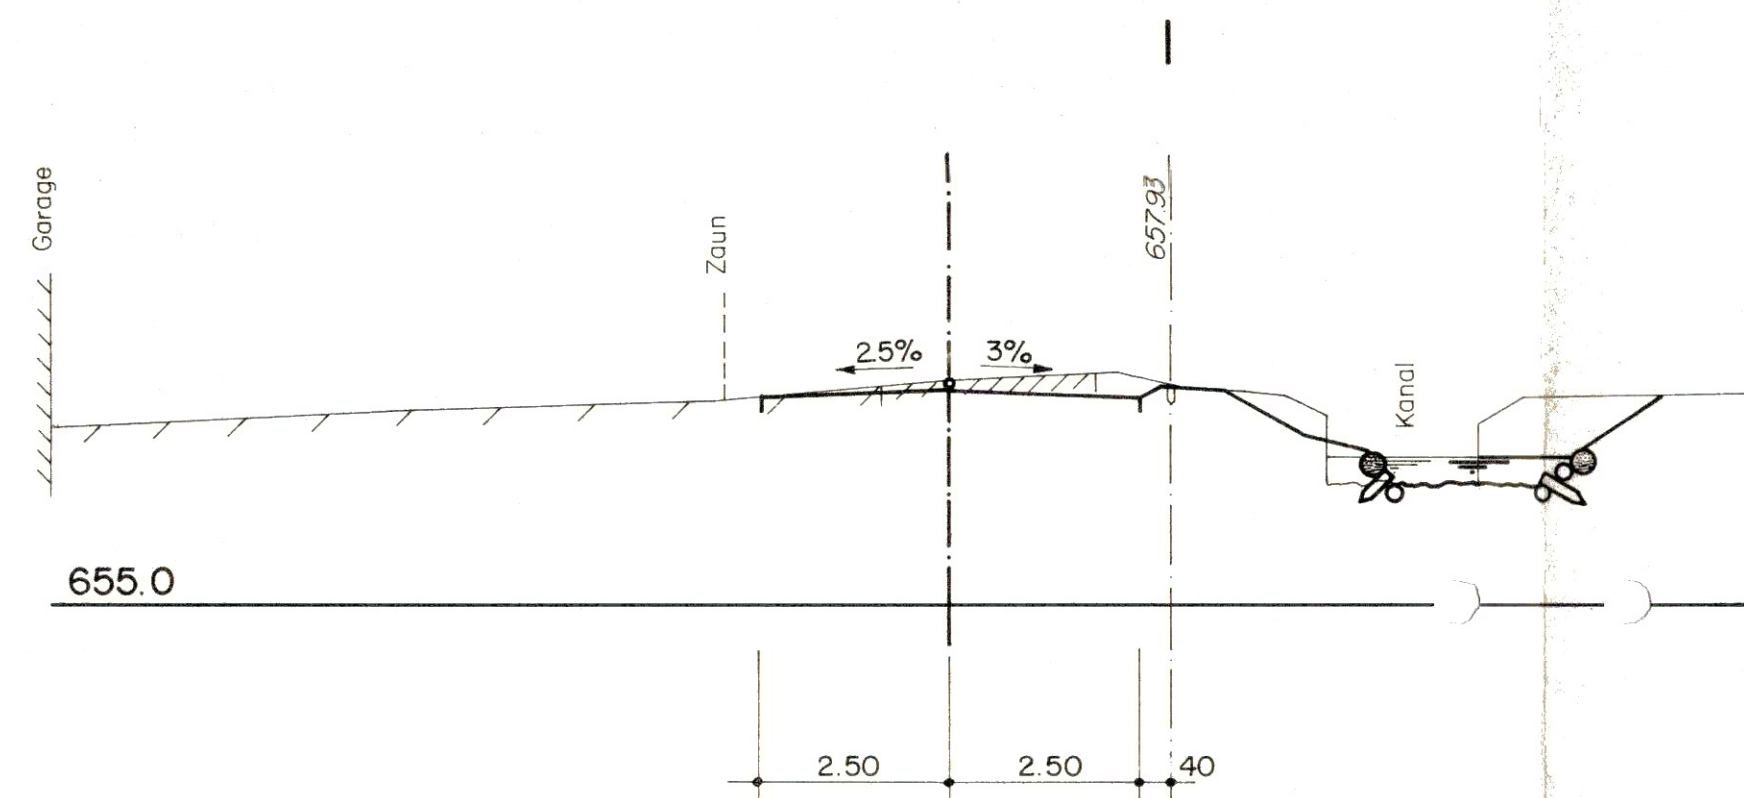







Überbauungsordnung Kanalweg
Wasserbauplan Kanalweg

Erschliessung Parz. N° 1604

GENEHMIGT durch das Amt für
Gemeinden und Raumordnung
am:

22. MRZ. 2000

Nr. 198/995/3	Beilage:
STEINER BAUINGENIEURE AG Burgdorfstrasse 11 3672 Oberdiessbach Tel. 031/771 17 71 Fax 031/771 22 87	Normalprofil und Detail
Gezeichnet 14.05.1998 M.D. Korrektur 24.02.1999 M.D. Format 126/30	Expl. für:

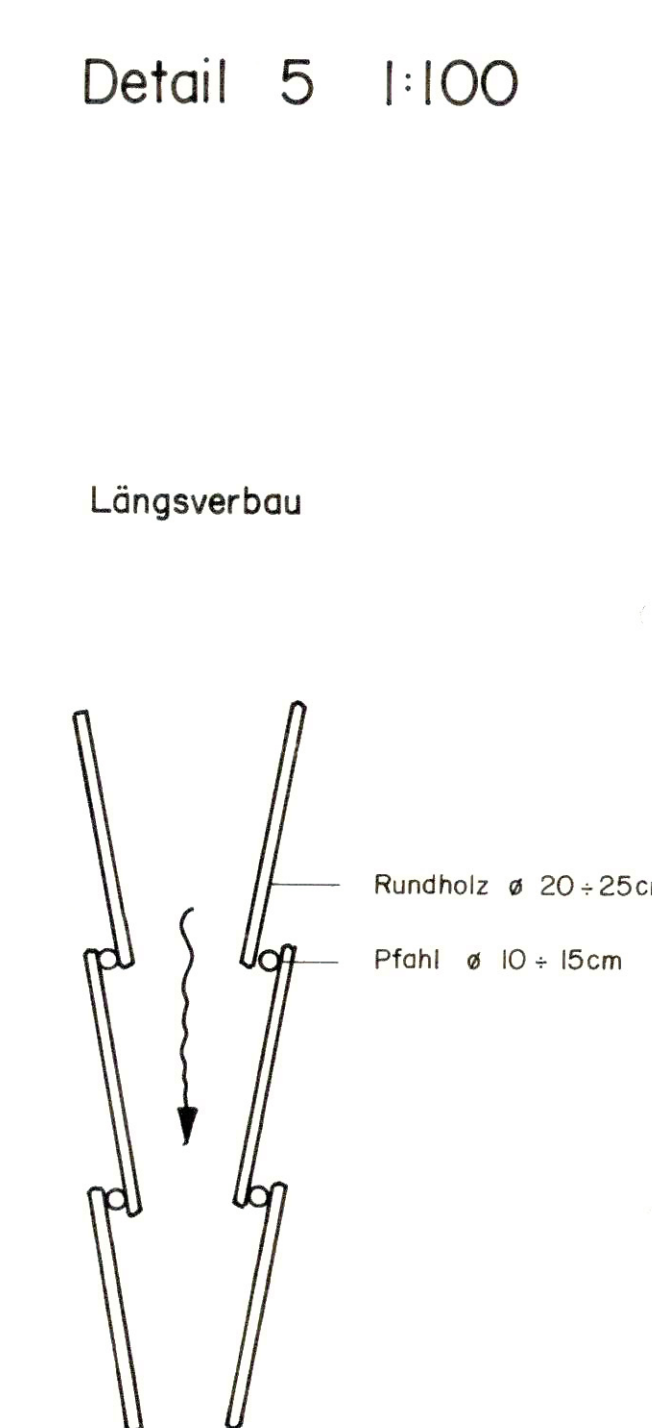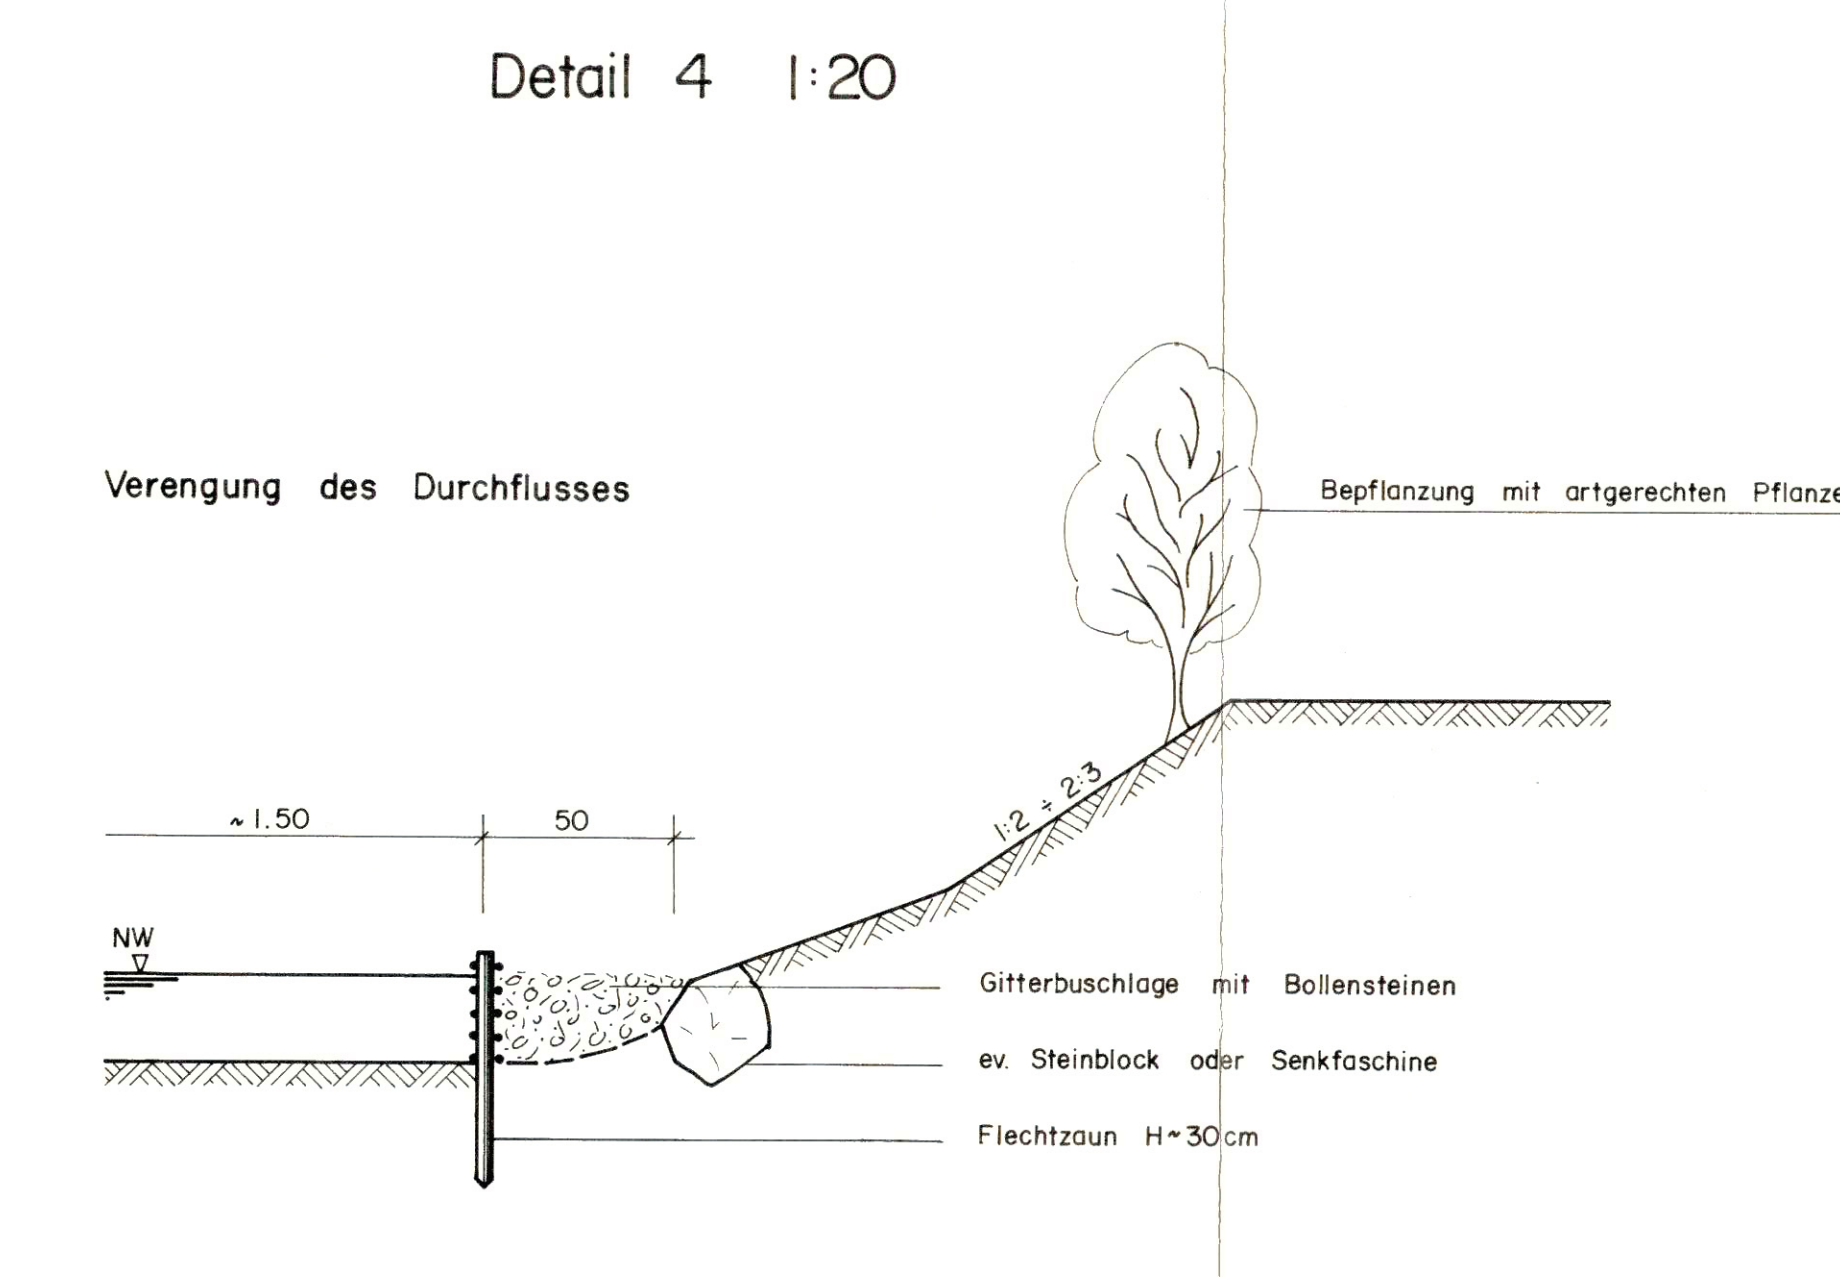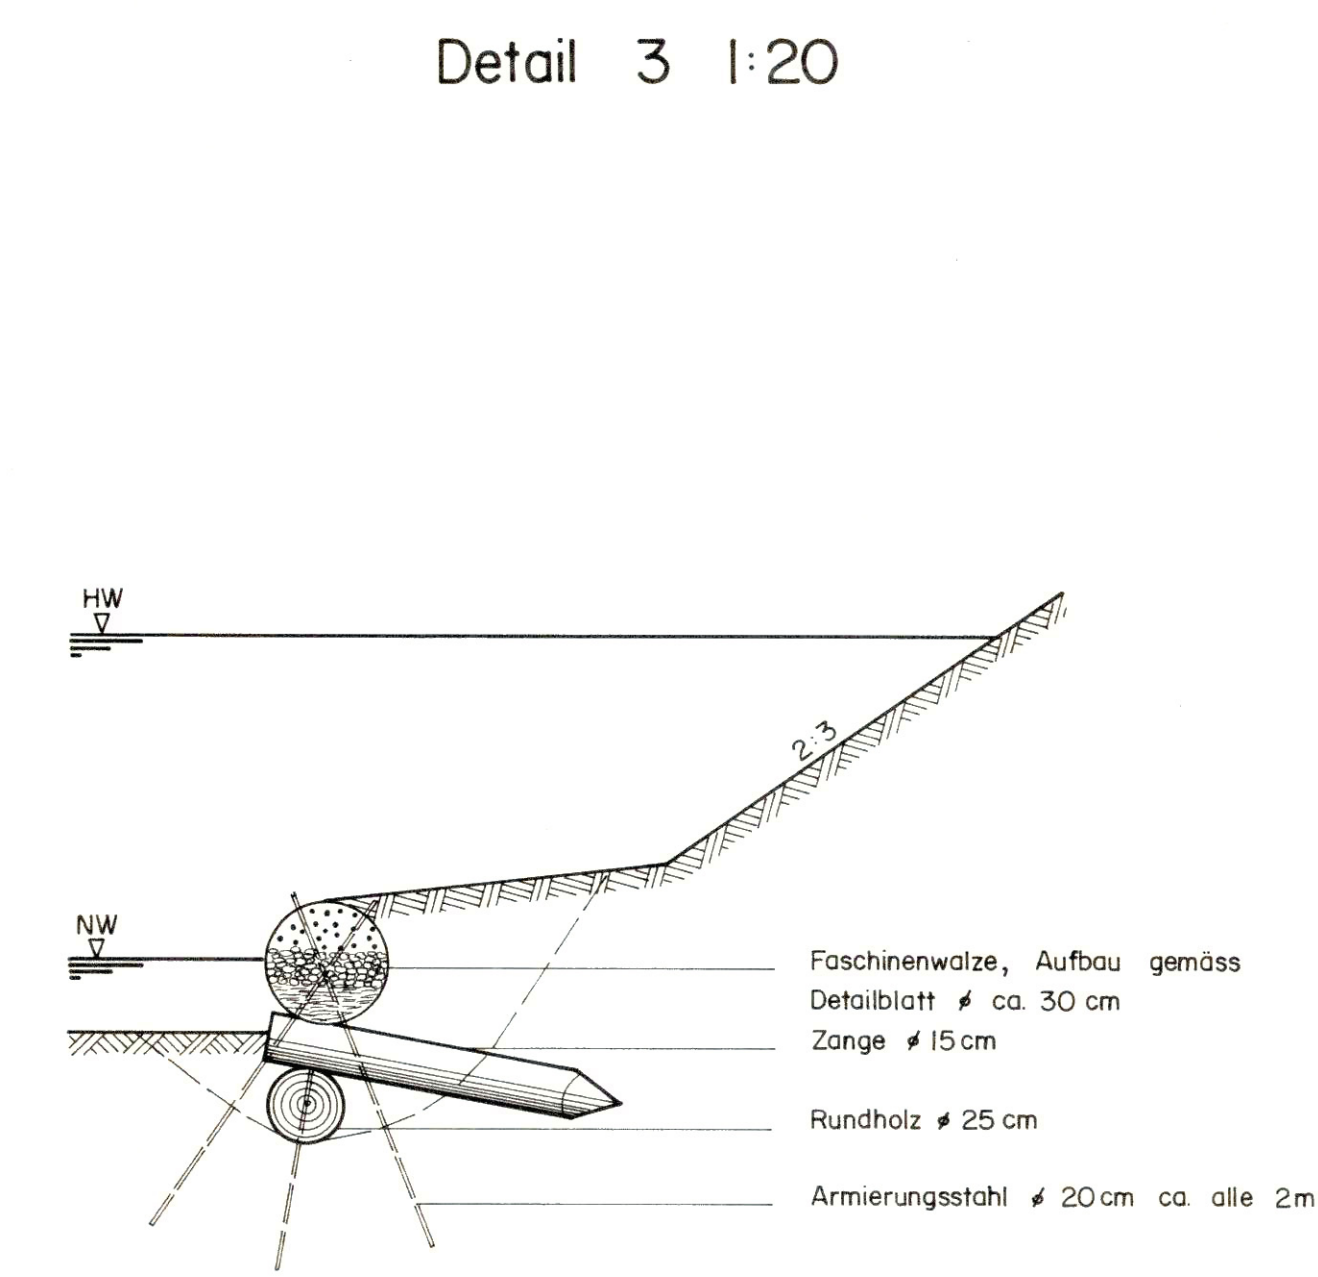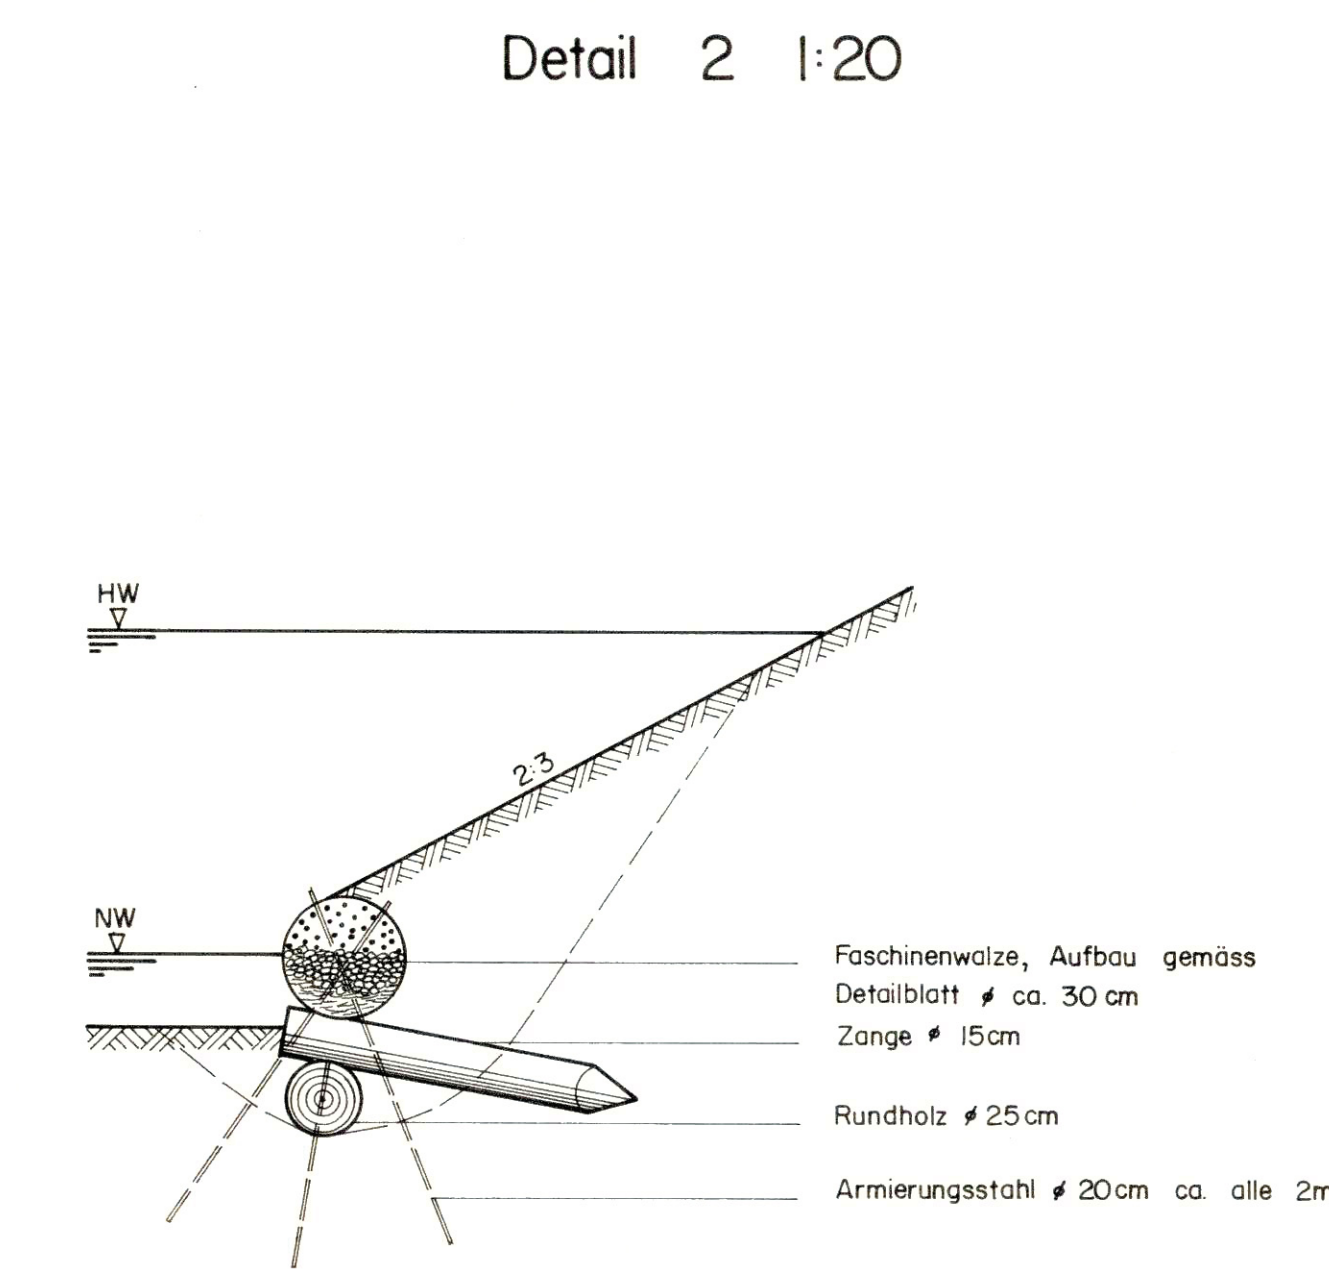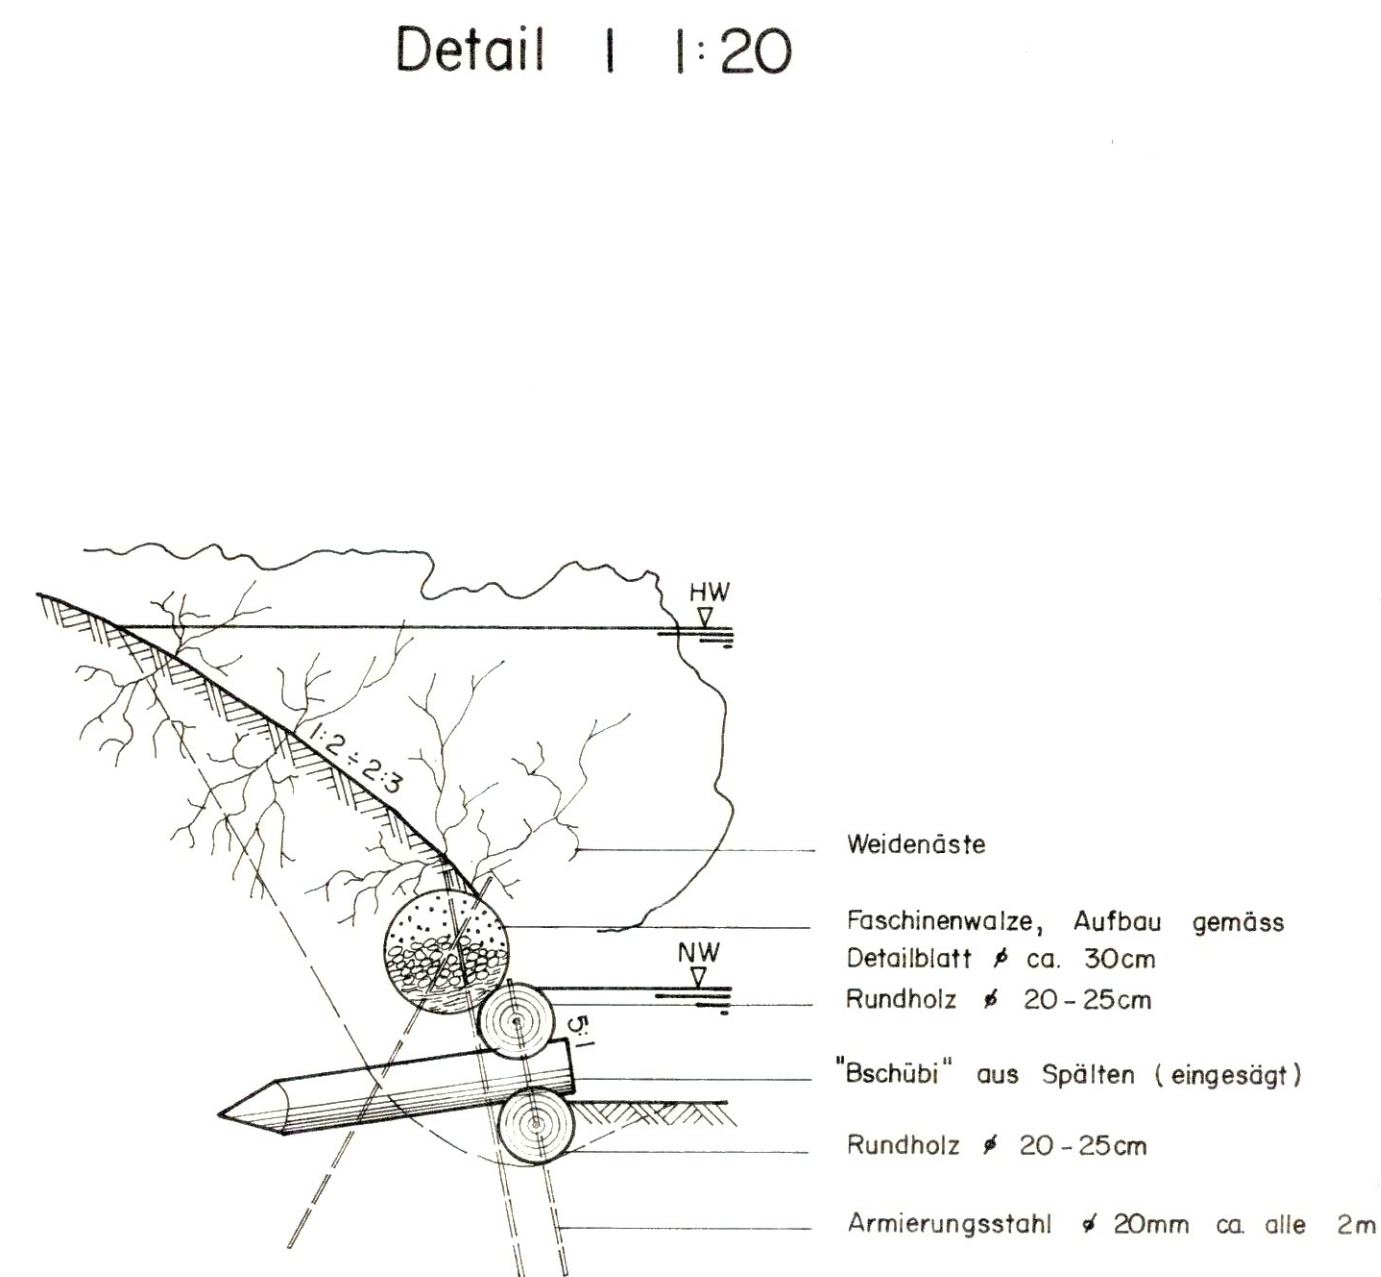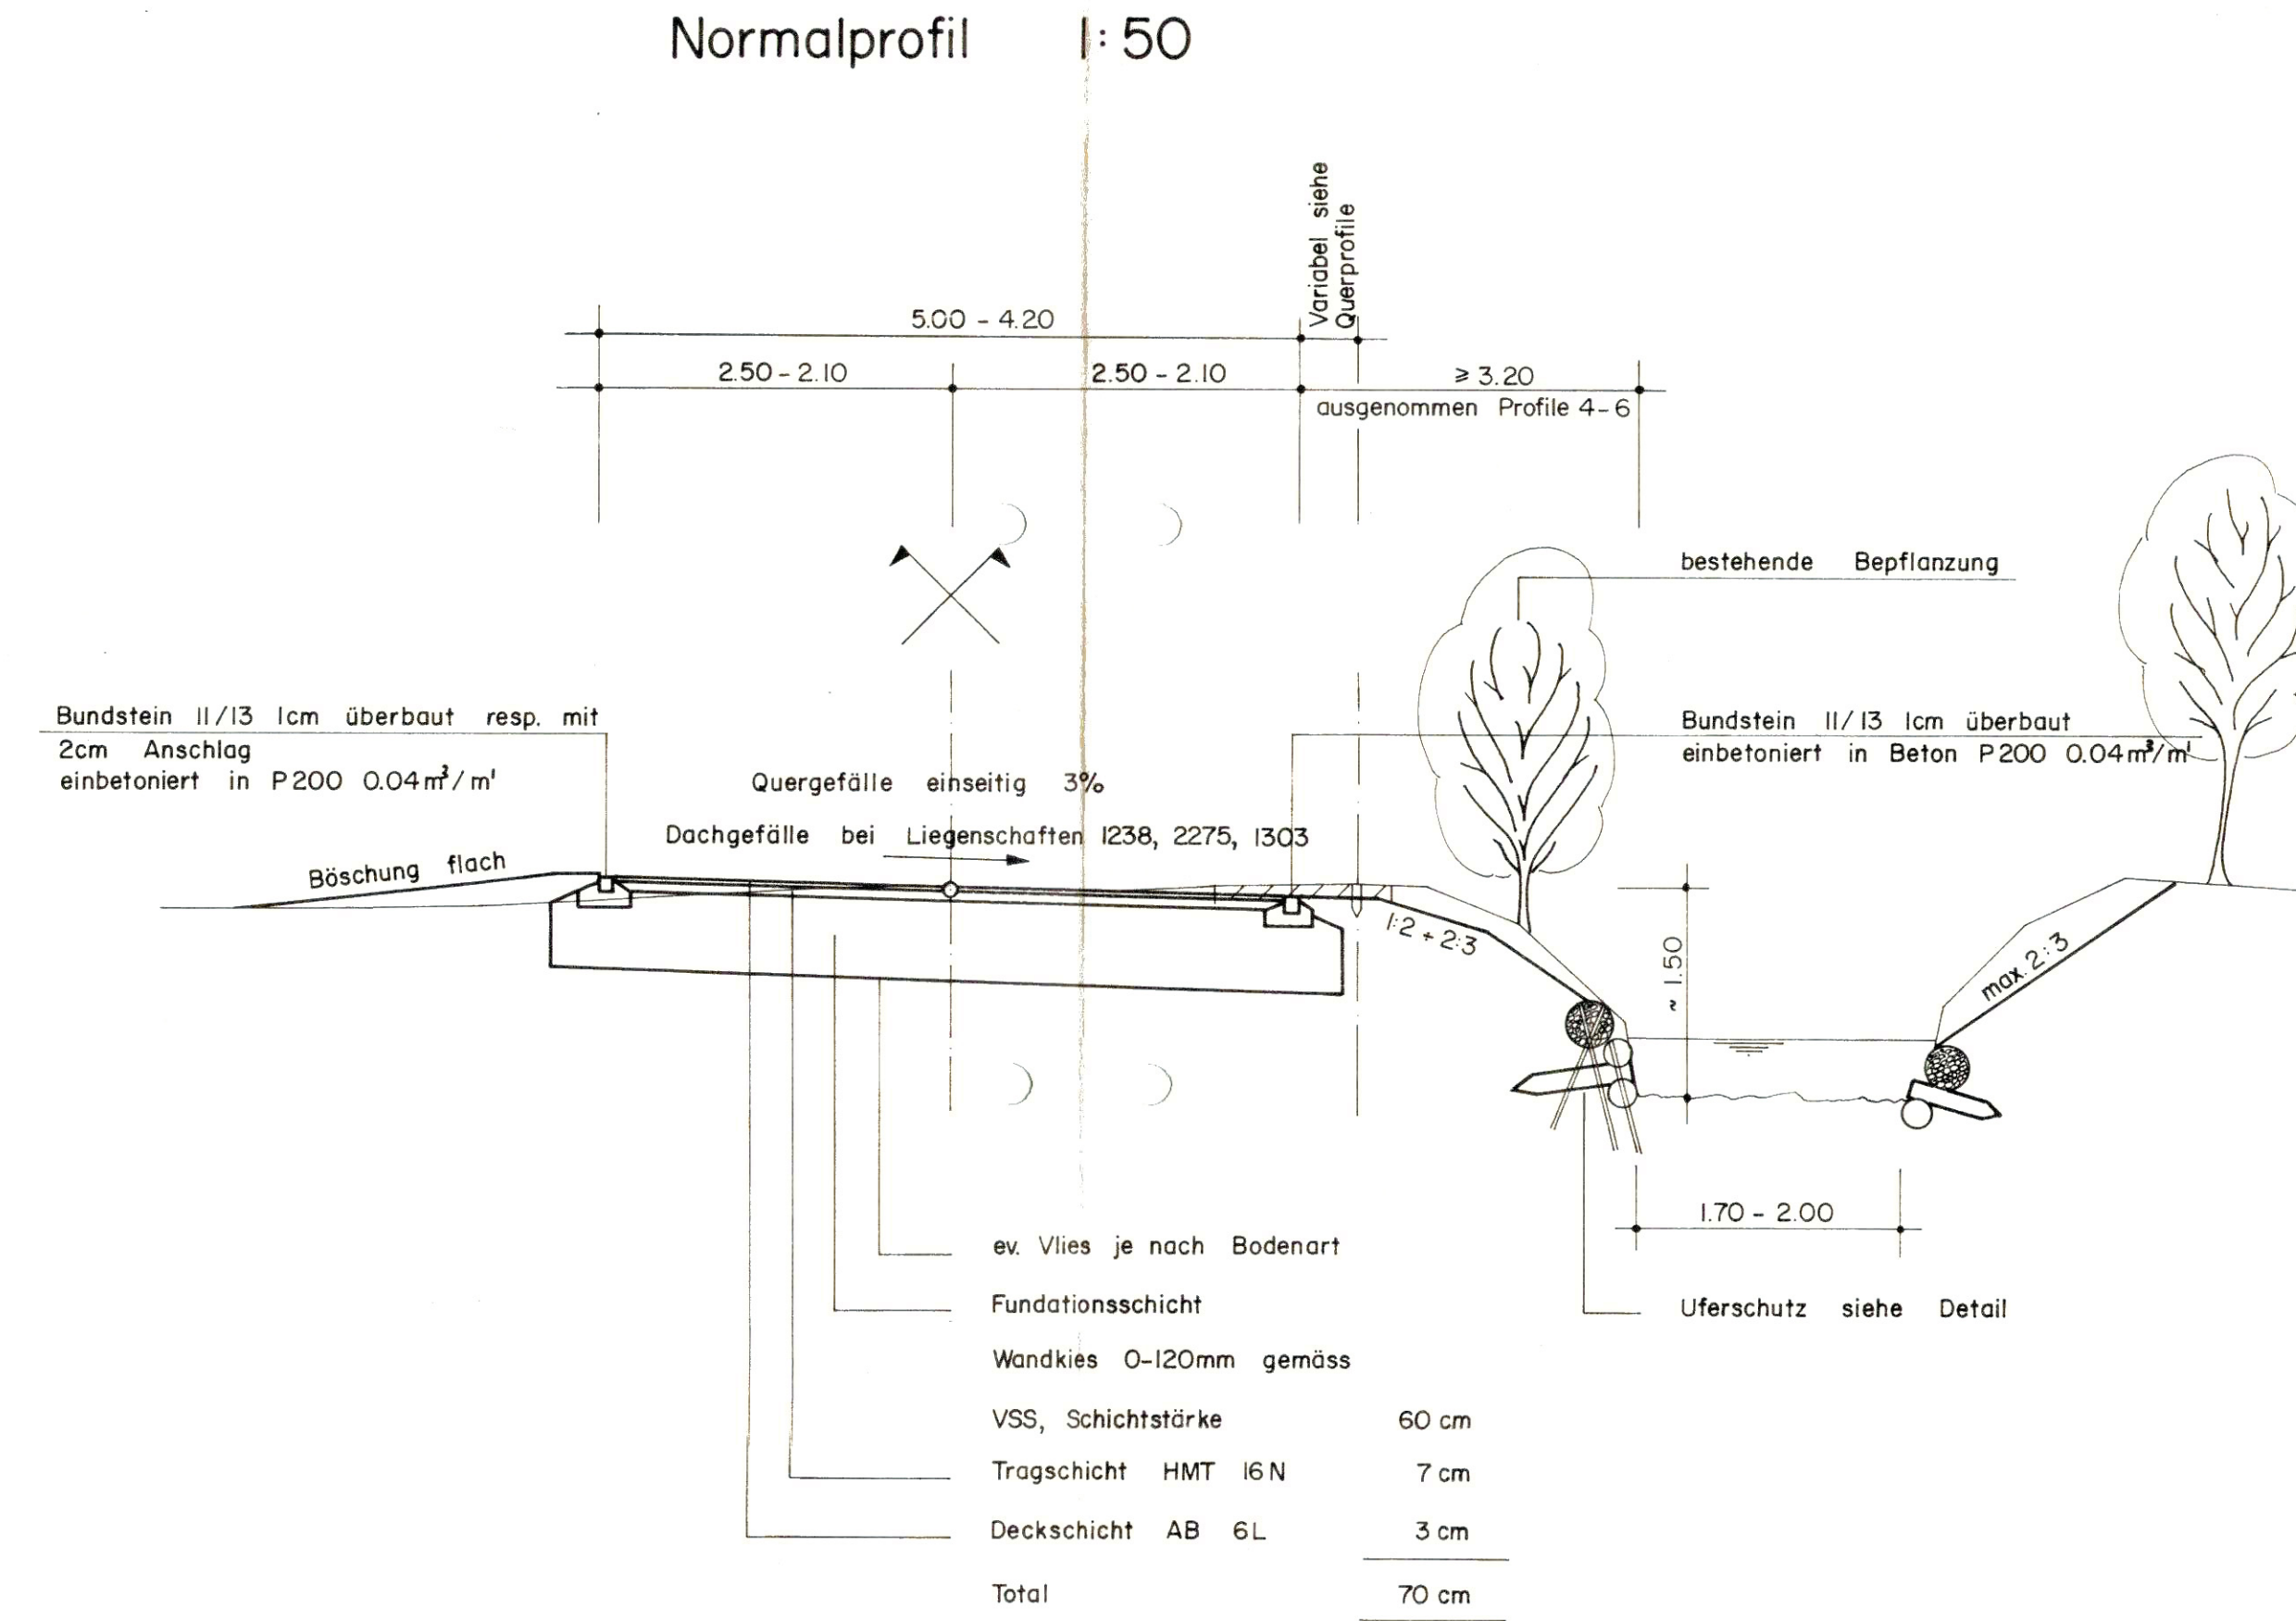

10. AUG. 1999
Bauverwaltung
3510 Konolfingen

Gerneinde Konolfingen

Überbauungsordnung Kanalweg
Wasserbauplan Kanalweg

Erschliessung Parz. N° 1604

GENEHMIGT durch das Amt für
Gemeinden und Raumordnung
am: 22. MRZ. 2000

Nr. 198 / 995 / 6	Beilage:
STEINER BAUINGENIEURE AG Burgdorfstrasse 11 3672 Oberdiessbach Tel. 031 / 771 17 71 Fax. 031 / 771 22 87	
Längenprofil 1:500/50	
Gezeichnet 14.05.1998 M.D.	Expl. für:
Korrektur 26.01.1999	
Format 84/30	

