KANTON BERN
OBERINGENIEUR - KREIS II

GEMEINDE OBERDIESSBACH


UEBERBAUUNGSPLAN

AUSBAU DER GEMEINDESTRASSE

SCHLOSSTRASSE

MIT GEHWEGANLAGE

SITUATION 1:500

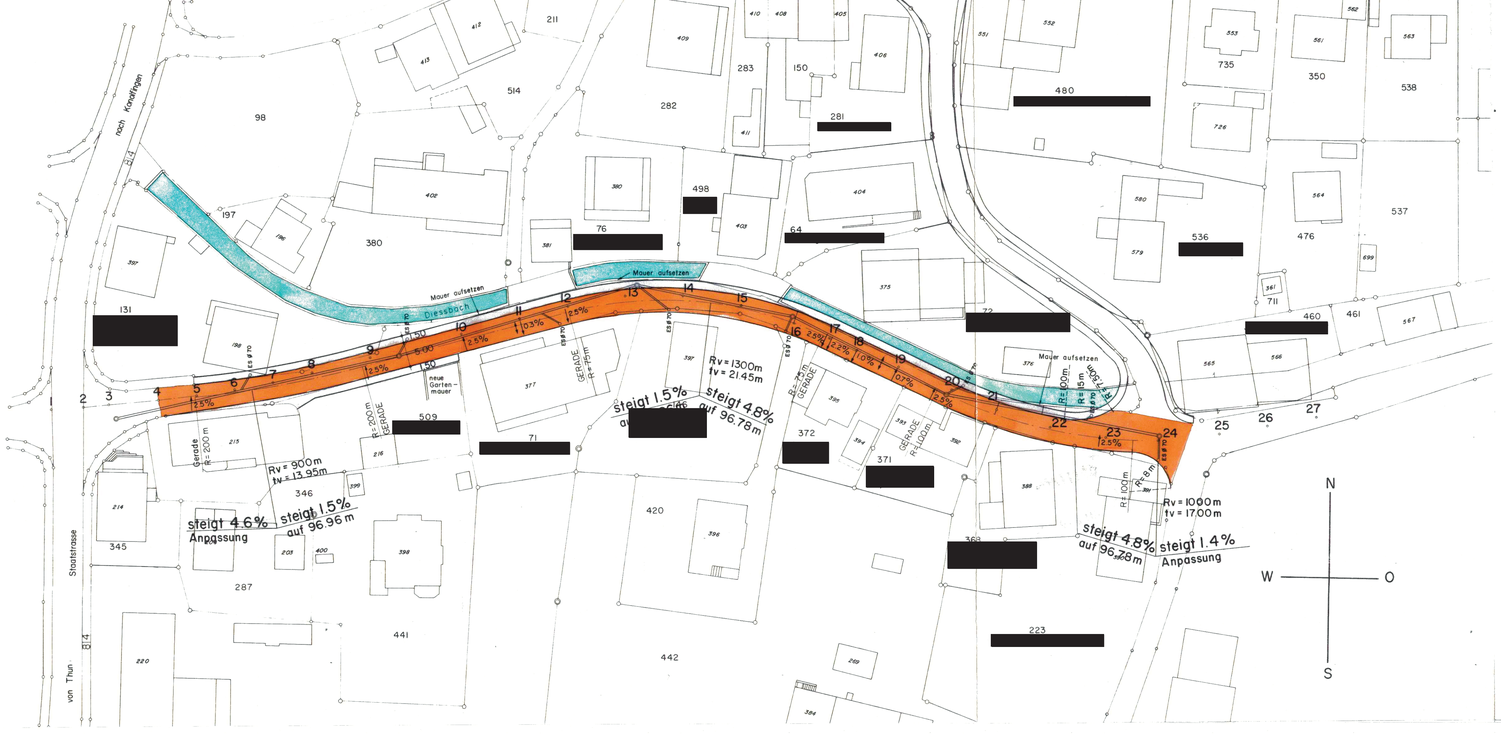

SCHMALZ INGENIEUR AG
INGENIEURBÜRO FÜR HOCHBAU
TIEFBAU UND VERMESSUNG
TONI SCHMALZ DIPL. ING. ETH, SIA
KREISGEOMETER

3510 KONOLFINGEN, HÜNIGENSTRASSE TEL. 031 99 14 14
3110 MÜNSINGEN, BERNSTRASSE 11 TEL. 031 92 02 64
3005 BERN, HELVETIASTRASSE 33 TEL. 031 44 48 44
3550 LANGNAU, GERBESTRASSE 5 TEL. 035 2 46 89

DAT.	8. Feb. 1979
GEZ.	HL
GEPR.	R
PL.GR.	30 x 84
AUFT. NR.	7781
PLAN NR	30

GENEHMIGUNGSVERMERKE

VORPRÜFUNG VOM /
PUPLIKATION IM AMTSBLATT VOM 8. April 1978 IM AMTSANZEIGER VOM 7.+14. April 1978
OFFENTLICHE AUFLAGE DER PLANE VOM 10.04.1978 BIS 08. Mai 1978
PERSONLICHE BENACHRICHTIGUNG DER GRUNDEIGENTÜMER AM /
EINSPRACHEVERHANDLUNGEN AM 14. Juli + 25. Mai 1978
ERLEDIGTE EINSPRACHEN zwei
UNERLEDIGTE EINSPRACHEN zwei
RECHTSVERWAHRUNGEN eine

BESCHLOSSEN DURCH DEN GEMEINDERAT AM 18. Mai 1978

BESCHLOSSEN DURCH DIE EINWOHNERGEMEINDE Oberdiessbach

AM 29. Mai 1978 MIT 77 JA
18 NEIN

NAMENS DER EINWOHNERGEMEINDE
PRÄSIDENT [signature] SEKRETÄR [signature]

DIE RICHTIGKEIT DIESER ANGABEN BESCHEINIGT
Oberdiessbach DEN 09. Feb. 1979 DER GEMEINDESCHREIBER [signature]

GENEHMIGT DURCH DIE KANT. BAUDIREKTION

GENEHMIGT unter Vorbehalt
des Beschlusses vom 20. Juni 1979
BAUDIREKTION DES KANTONS BERN
Der Baudirektor:

KANTON BERN
OBERINGENIEUR - KREIS II

GEMEINDE OBERDIESSBACH

PROJEKT:

AUSBAU DER GEMEINDESTRASSE

SCHLOSSTRASSE

MIT GEHWEGANLAGE

LÄNGENPROFIL 1:500/50

SCHMALZ INGENIEUR AG
INGENIEURBÜRO FÜR HOCHBAU
TIEFBAU UND VERMESSUNG
TONI SCHMALZ DIPL. ING. ETH. SIA
KREISGEOMETER
3510 KONOLFINGEN, HÜNIGENSTRASSE TEL. 031 99 14 14
3110 MÜNSINGEN, BERNSTRASSE 11 TEL. 031 92 02 64
3005 BERN, HELVETIASTRASSE 33 TEL. 031 44 48 44
3550 LANGNAU, GERBESTRASSE 5 TEL. 035 2 46 89

DAT.	
GEZ.	HL
GEPR.	R
PL. GR.	45 x 94
AUFT. NR.	7781
PLAN NR.	31

