

Canton de Berne
Commune mixte de Loveresse



Plan de Quartier valant Permis de Construire "Les Rives"

Plan de Quartier (PQ)

Equipements

Echelle 1:200

ATB SA
Ingénieurs-conseils SIA USIC

Rue de la Promenade 22 - CP 25 - 2720 Tramelan
Tél 032 487 59 77 - Fax 032 487 67 65
tramelan@atb-sa.ch - www.atb-sa.ch

N° dossier 3847		N° plan 03		
Date	Projet	Dessin	Contrôle	
28.06.2016	YR / MBa	DL	YR	
19.09.2016	YR / MBa	BC	YR	
18.11.2016	YR / MBa	BC	YR	
10.01.2018	YR / MBa	BC	YR	

INDICATIONS RELATIVES A L'APPROBATION (IRA)

Information et Participation de la Population (IPP, art. 58 LC)

Séance d'information spéciale (riverains) en date du 08. 12. 2015

Examen Préalable (ExP, art. 59 LC), Rapport d'ExP en date du 28. 07. 2016

Procédure d'opposition (art. 60 LC)

Publications dans la Feuille Officielle du District (FOADM) les 28. 09. et 05. 10. 2016

Dépôt Public (DP) du 29. 09. au 31. 10. 2016

Séance de conciliation en date du 15. 11. 2016

Opposition(s) vidée(s) : 0

Opposition(s) non vidée(s) : 3

Réserve(s) de droit : 0

Adoption (art. 66 al. 3 LC)

Arrêté par le Conseil Communal en date du 22. 11. 2016

Au nom de la Commune mixte de Loveresse : La Secrétaire communale

Mme le Maire Viviane SPRUNGER

Fabienne SECCHI

Attestation (art. 120 OC)


Les indications ci-dessus sont certifiées exactes,

Loveresse, le 5. 2. 18

Approbation (art. 61 LC)

Approbation par l'Office des Affaires Communales et de l'Organisation du Territoire (OACOT)

16 MAI 2018

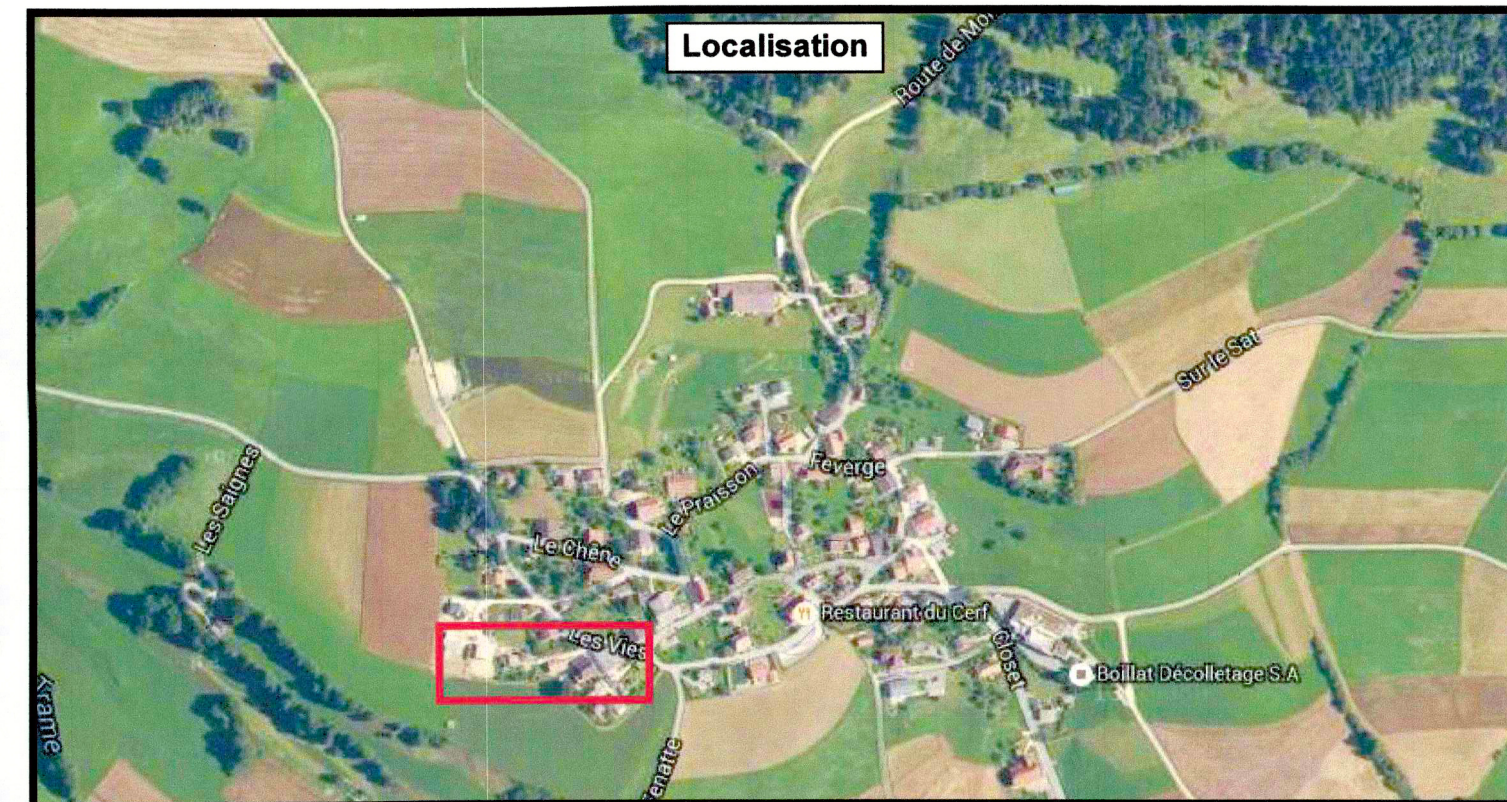

LÉGENDE :

Périmètre du Plan de Quartier

Bord de route

Chaussées

Accotements

Talus en déblai

Surfaces modelées en déblai

Mur en blocs calcaires

Eclairage public / candélabre

Canalisations des eaux mélangées
uniquement pour système unitaire

Canalisations des eaux résiduaires

Canalisations des eaux pluviales

Dépotoir / puisard

Chambre de contrôle

Conduites d'eau potable

Conduites télévision (EBL, Saphir Group)

Conduites électriques (BKW)

Conduites Swisscom

Existant

Projet

A supprimer

Commune mixte de Loveresse
et maître d'ouvrage

Auteur du projet

Situation - 1:200

