

Canton de Berne
Commune mixte de Loveresse



Plan de Quartier valant Permis de Construire "Les Rives"



16 MAI 2018



Profils en travers

ATB SA
Ingénieurs-conseils SIA USIC
Case postale 25
2720 TRAMELAN
Tél. 032 487 59 77 Fax 032 487 67 65
e-mail: tramelan@atb-sa.ch

Echelle 1:50

ATB SA
Ingénieurs-conseils SIA USIC

Rue de la Promenade 22 - CP 25 - 2720 Tramelan
Tél 032 487 59 77 - Fax 032 487 67 65
tramelan@atb-sa.ch - www.atb-sa.ch


N° dossier 3847

N° plan 22

Format 30 x 105 cm

Date	Projet	Dessin	Contrôle
28.06.2016	YR / MBa	DL	YR
19.09.2016	YR / MBa	BC	YR
10.01.2018	YR / MBa	BC	YR


M 20.00

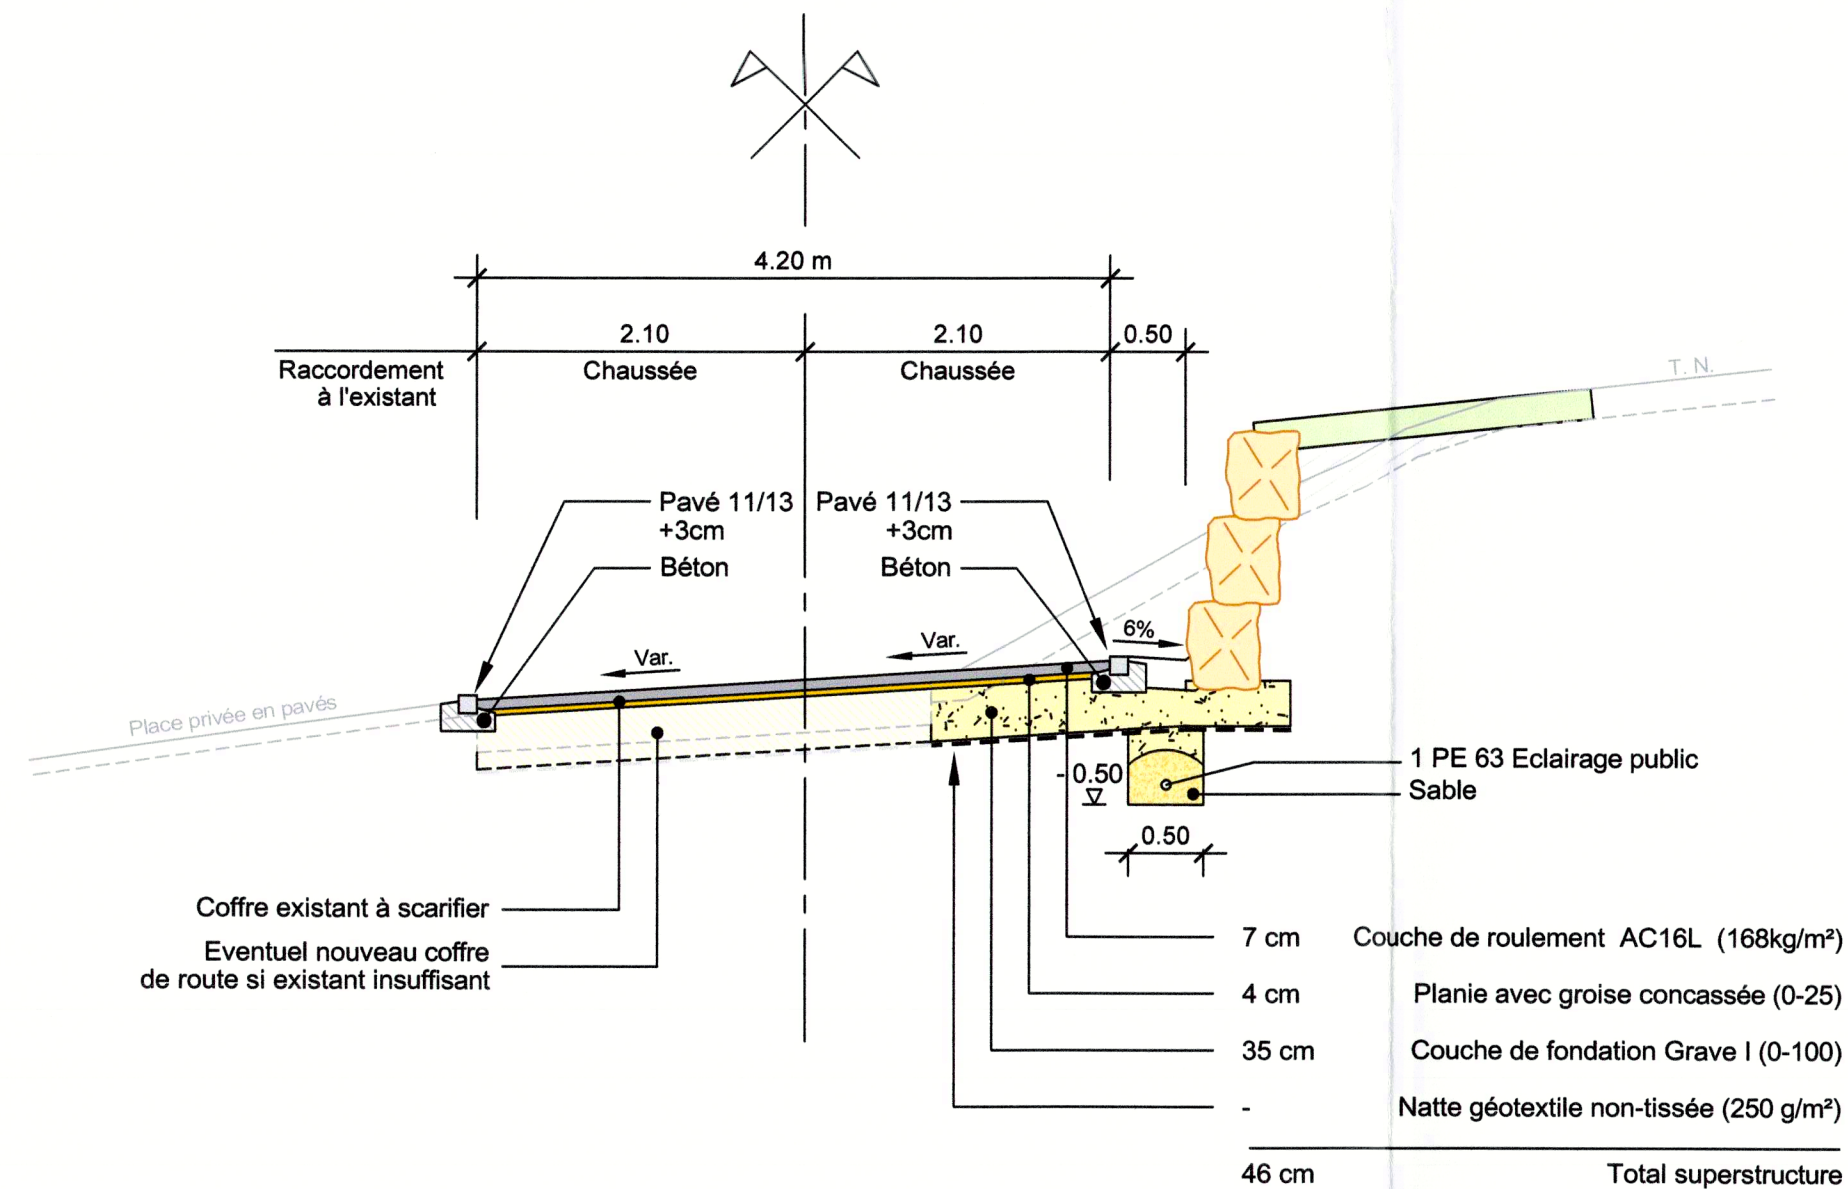

Commune mixte de Loveresse
et maître d'ouvrage


Auteur du projet

M 35.00

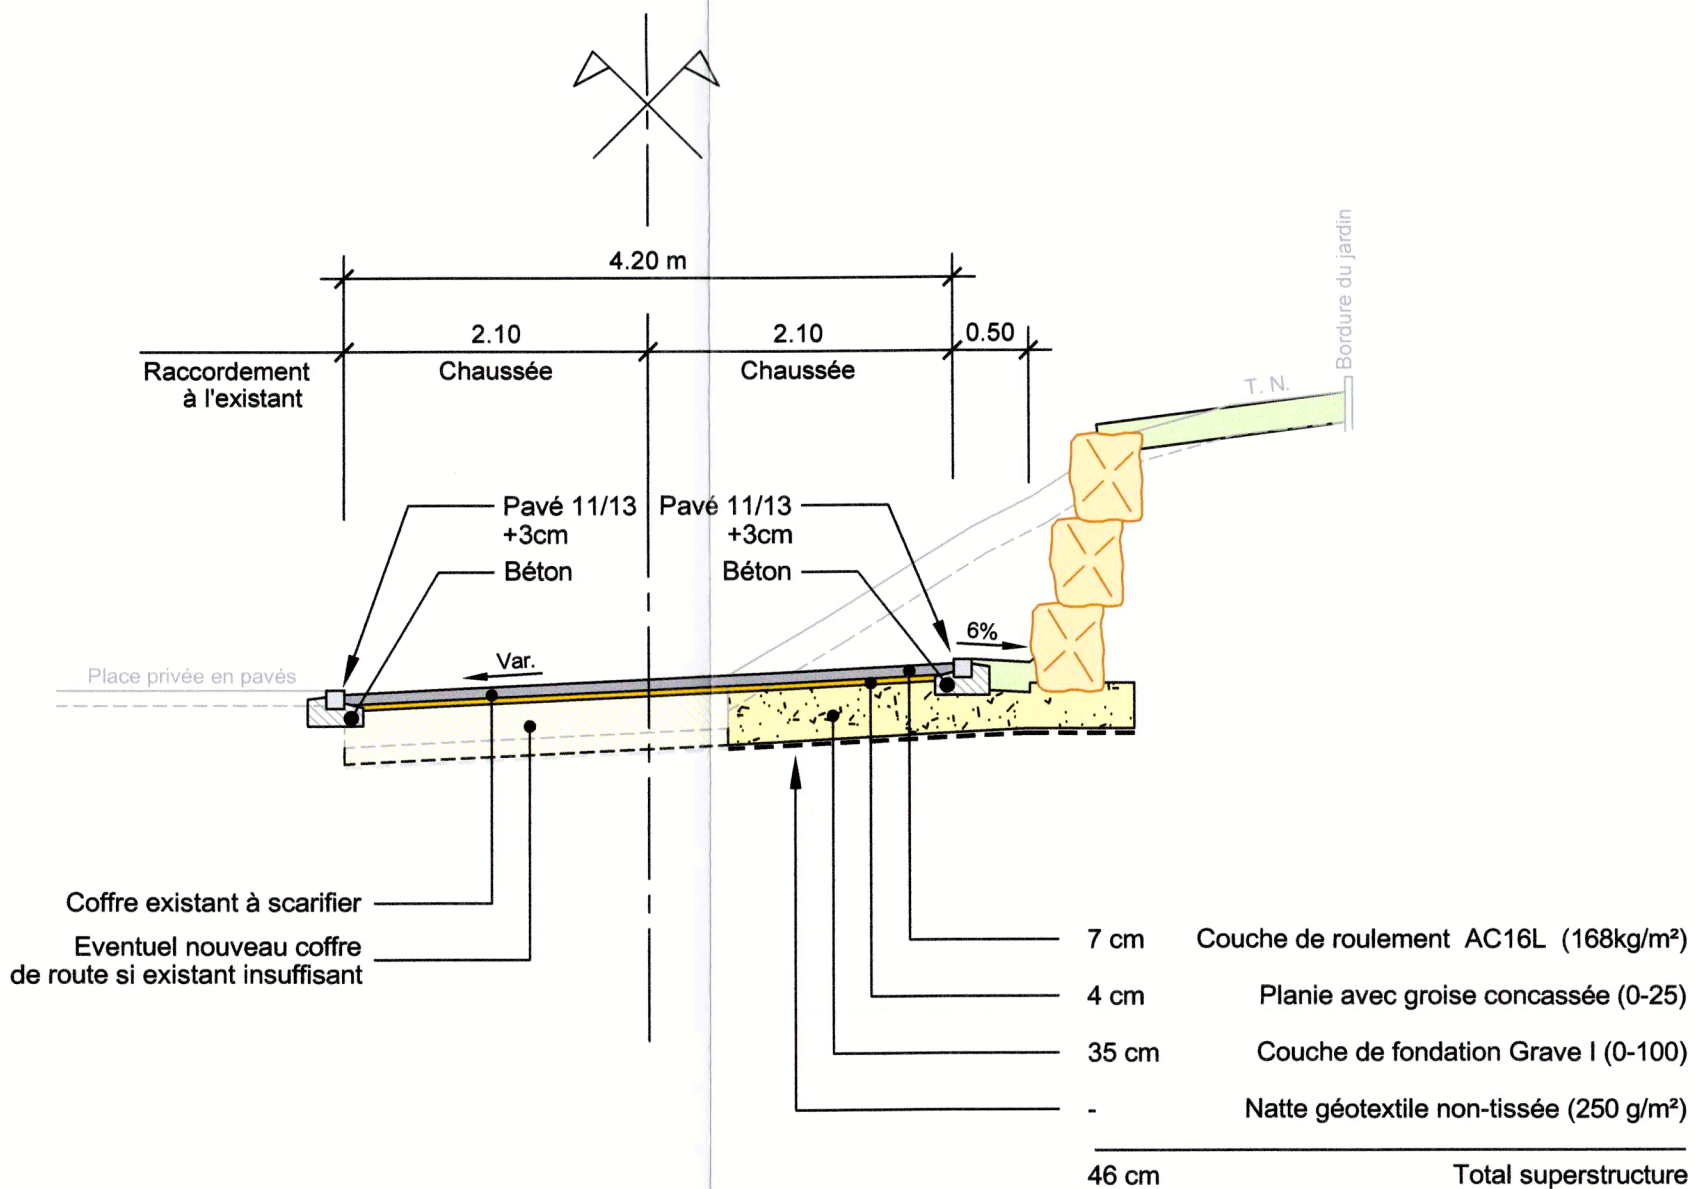

Auteur du projet

M 50.00

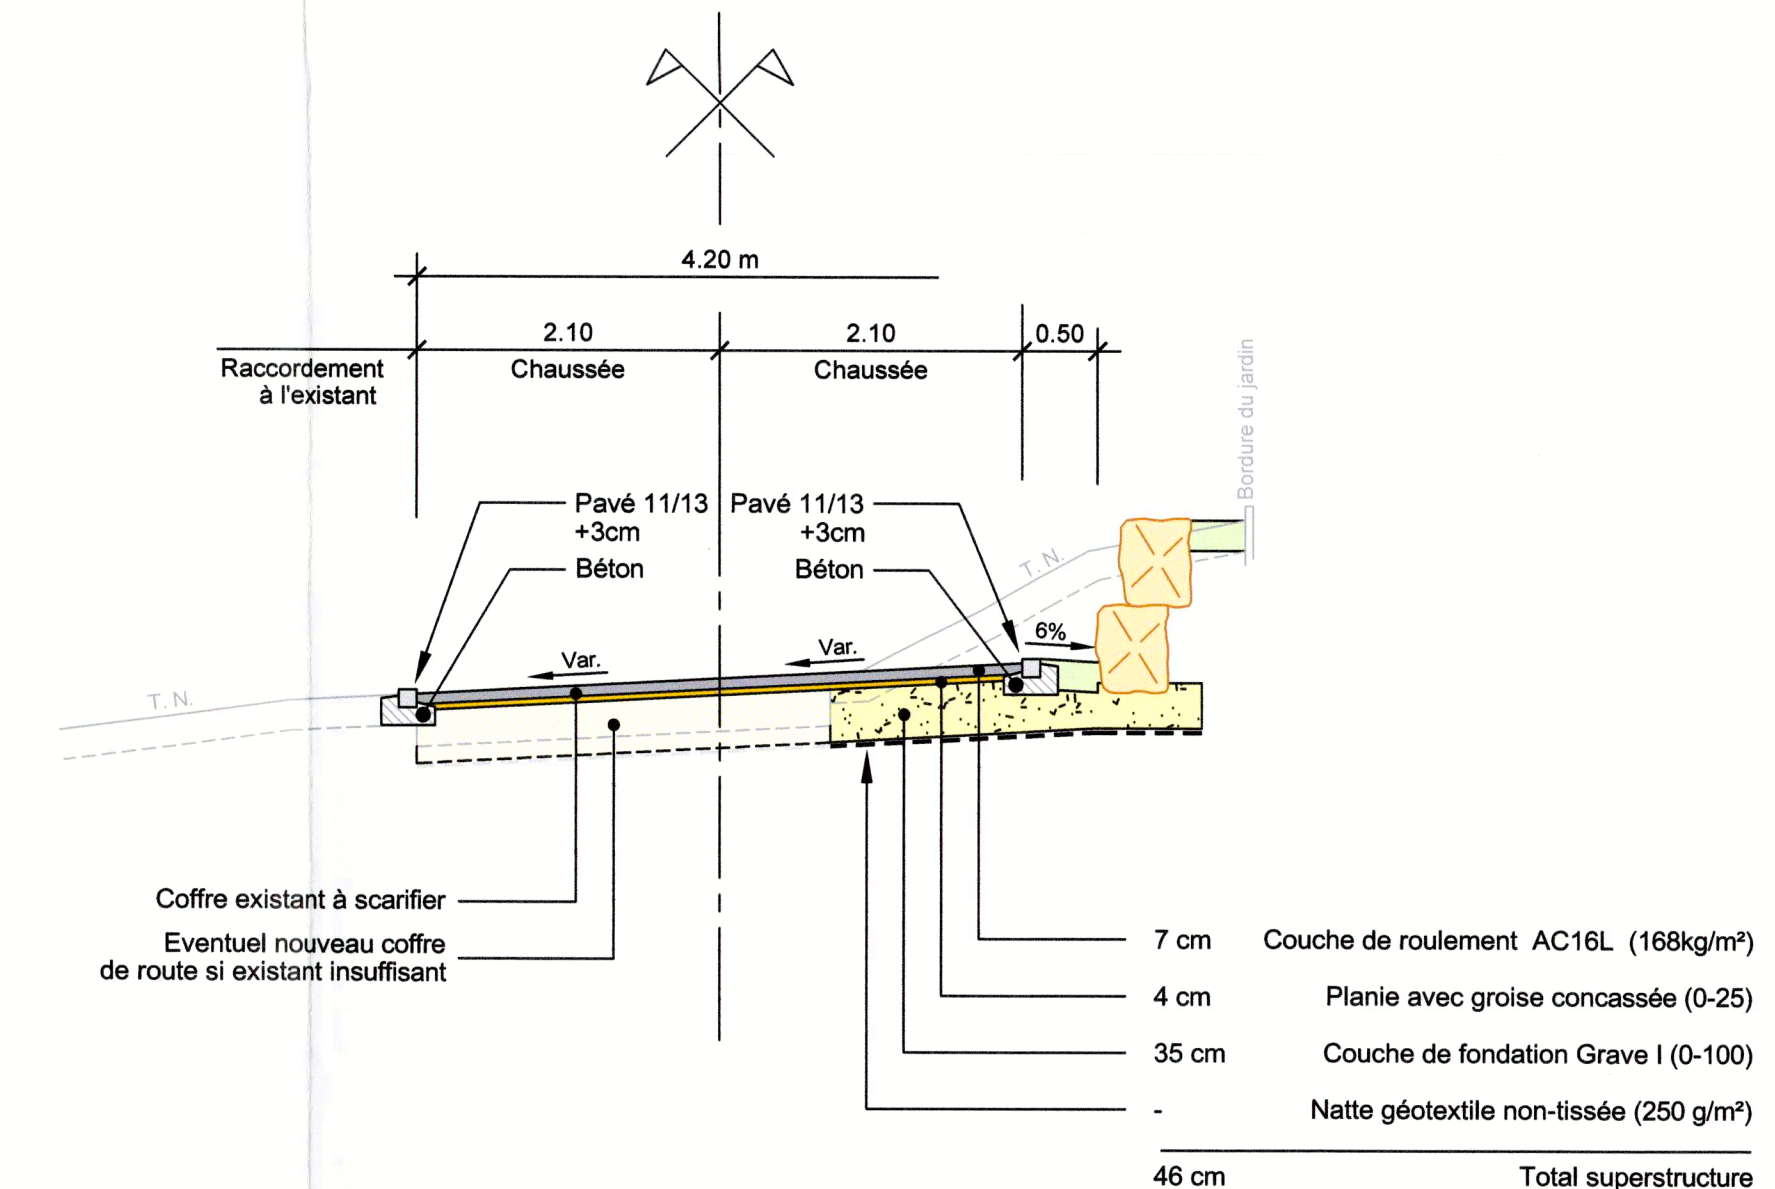

Auteur du projet