



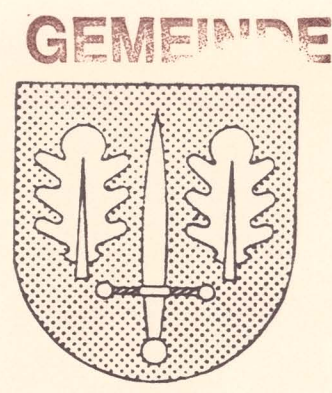

ZONENPLAN

1 : 5'000

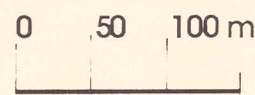

März 1992
Juli 1992

DIE ORTSPLANUNG BEINHALTET:
- ZONENPLAN
- BAUREGLEMENT
- RICHTPLAN SIEDLUNG
- LANDSCHAFT
- BERICHT

ZONENPLAN UND BAUREGLEMENT BILDEN ZUSAMMEN DIE GRUNDORDNUNG
DER GEMEINDE

Thomas Imhof
lic. phil. dipl. Oekologe
Silbergasse 9
2502 Biel

Kurt Rohner
Planer BSP
Tempé 4
2520 La Neuveville

Claudia Moser
Ing. agr. ETH
Lienhardstr. 24
2504 Biel

Genehmigungsvermerke

Mitwirkung vom 13.4. — 12.5.1992
Vorprüfung vom 28.1.93
Publikation im Amtsblatt vom 3.3.93
Öffentliche Auflage vom 8.3.93
Erledigte Einsprachen 2
Unerledigte Einsprachen 5
Rechtsverwarungen 1

Beschlossen durch den Gemeinderat am 15.2.93

Beschlossen durch die Einwohnergemeinde Hermigen
am 16.4.93



Namens der Einwohnergemeinde
Präsident: [Signature]
Sekretarin: [Signature]
Die Richtigkeit der Angaben bescheinigt:
Hermigen, den 10.6.93
die Gemeindeschreiberin: [Signature]

Genehmigt durch die kantonale Baudirektion

GENEHMIGT gemäss
Beschluss vom 28. OKT. 1993
BAUDIREKTION DES KANTONS BERN
Die Direktorin: [Signature]



GENEHMIGUNGSVERMERKE

ÖFFENTLICHES MITWIRKUNGSVERFAHREN
VORPRÜFUNG

PUBLIKATION IM AMTSBLATT
PUBLIKATION IM AMTSANZEIGER

ÖFFENTLICH AUFLAGE

EINSPRACHEVERHANDLUNGEN

ERLEDIGTE EINSPRACHEN
UNERLEDIGTE EINSPRACHEN
RECHTSVERWAHRUNGEN

NACH ART 122 BAUV NICHT NÖTIG

VOM 30. März 1996
VOM 29. März 1996 + 12. April 1996
VOM 29. März 1996 BIS 29. April 1996

AM

BESCHLOSSEN DURCH DEN GEMEINDERAT AM 14. Mai 1996

NAMENS DER EINWOHNERGEMEINSCHAFT HERMRIGEN
DER PRÄSIDENT



DIE SEKRETÄRIN

Braun

DIE RICHTIGKEIT DIESER ANGABEN BESCHEINIGT:

HERMRIGEN, DEN 18. Mai 1996

DIE GEMEINDESCHREIBERIN

Braun

GENEHMIGT DURCH DAS AMT FUER GEMEINDEN UND RAUMORDNUNG:

GENEHMIGT durch das Amt für
Gemeinden und Raumordnung

am: 29. MAI 1996

Ch. C.

GEMEINDE HERMRIGEN

KANTON BERN

ÄNDERUNG DES ZONENPLANES VON 1992

GERINGFÜGIGE ÄNDERUNG MIT PUBLIKATION NACH ART 122 ABS 5 BAUV.

M : 1 : 1000

MAERZ 1996





ORIENTIERUNGSKOPIE

(unbeglaubigte Plankopie)

GEMEINDE HERMRIGEN

16. Feb. 1956

LEGENDE

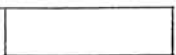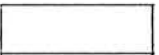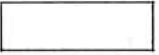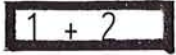NEU	BESTEHEND	
		KERNZONE
		LANDWIRTSCHAFTSZONE
		ZONE FÜR ÖFFENTLICHE NUTZUNG ZÖN
		ZONEN MIT PLANUNGSPFLICHT
		LANDSCHAFTSSCHUTZGEBIETE A + B

Eigentümer der Parzelle Nr. 184:

Eigentümer der Parzelle Nr. 193:





14. Mai 1996

Namens des Gemeinderates
Der Präsident Die Sekretärin

h h r
B. Bräunli

PLANGRUNDLAGE: KAUTER + HUTZLI GRUNDBUCHGEOMETER NIDAU

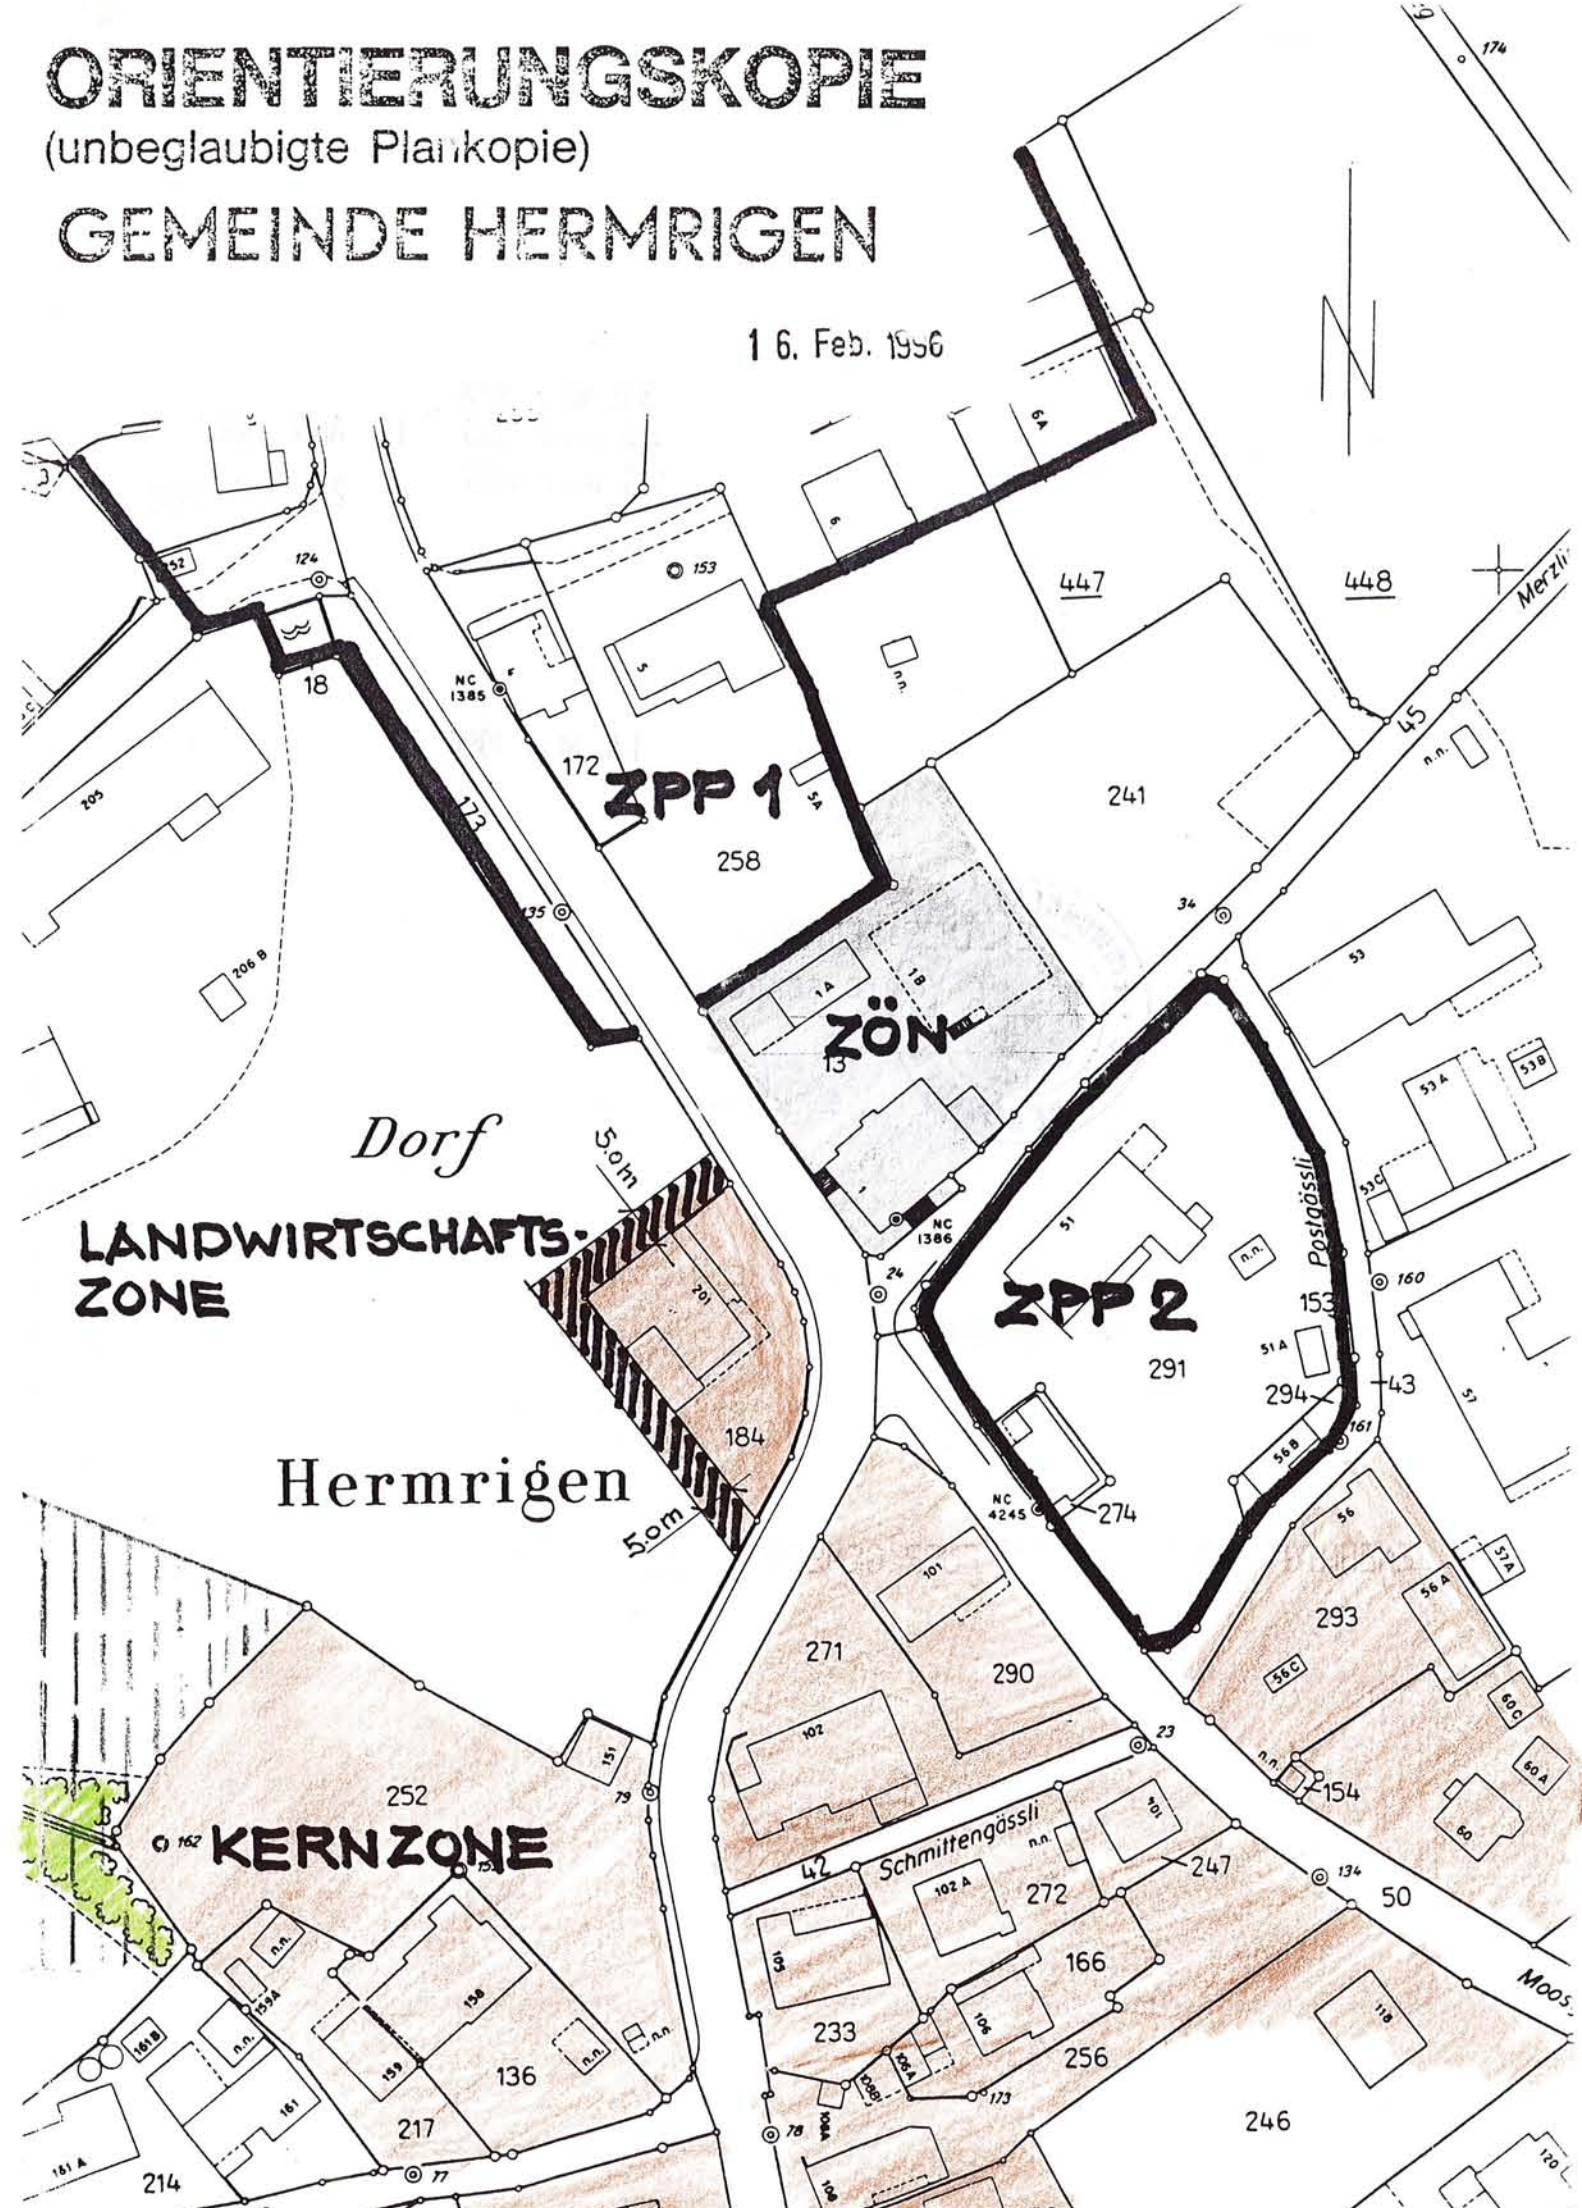

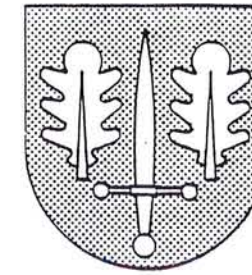

GEMEINDE HERMRIGEN

KANTON BERN

GENEHMIGUNGSVERMERKE

ÖFFENTLICHES MITWIRKUNGSVERFAHREN
VORPRÜFUNG

NACH ART. 122 BAUV
NICHT NÖTIG

PUBLIKATION IM AMTSBLATT VOM
PUBLIKATION IM AMTSANZEIGER VOM

14.8. 1999
13.8. + 27.8. 1999

ÖFFENTLICHE AUFLAGE VOM

13.8. BIS 13.9. 1999

EINSPRACHEVERHANDLUNGEN AM

KEINE EINSPRACHEN

ERLEDIGTE EINSPRACHEN
UNERLEDIGTE EINSPRACHEN
RECHTSVERWAHRUNGEN

BESCHLOSSEN DURCH DEN GEMEINDERAT AM

18.10. 1999

NAMENS DER EINWOHNERGEMEINDE HERMRIGEN

DER PRÄSIDENT

DIE SEKRETÄRIN

[Signature]

DIE RICHTIGKEIT DIESER ANGABEN BESCHEINIGT:

HERMRIGEN, DEN - 8. NOV. 1999

DIE GEMEINDESCHREIBERIN

[Signature]

GENEHMIGT DURCH DAS AMT FÜR GEMEINDEN UND RAUMORDNUNG:

GENEHMIGT gemäss
Verfügung vom 23. DEZ. 1999
Amt für Gemeinden und Raumordnung

[Signature]

ÄNDERUNG DES ZONENPLANES VON 1992

GERINGFÜGIGE ÄNDERUNG MIT PUBLIKATION NACH ART. 122 ABS.5 BAUV.

M: 1 : 1000

Juli 1999

Rev.

K. ROHNER Raumplaner BSP Pavillonweg 2 a 2502 Biel-Bienne

GEMEINDE HERMRIGEN

PL.3

1:1000

Parzellierungsvorschlag



LEGENDE

NEU


BESTEHEND




KERNZONE

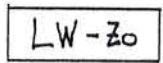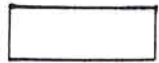



LANDWIRTSCHAFTSZONE

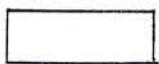


ORTSBILDSCHUTZGEBIET

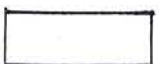

ZONEN MIT PLANUNGSPFLICHT

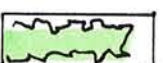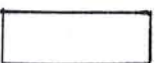

LANDSCHAFTSSCHUTZGEBIETE A

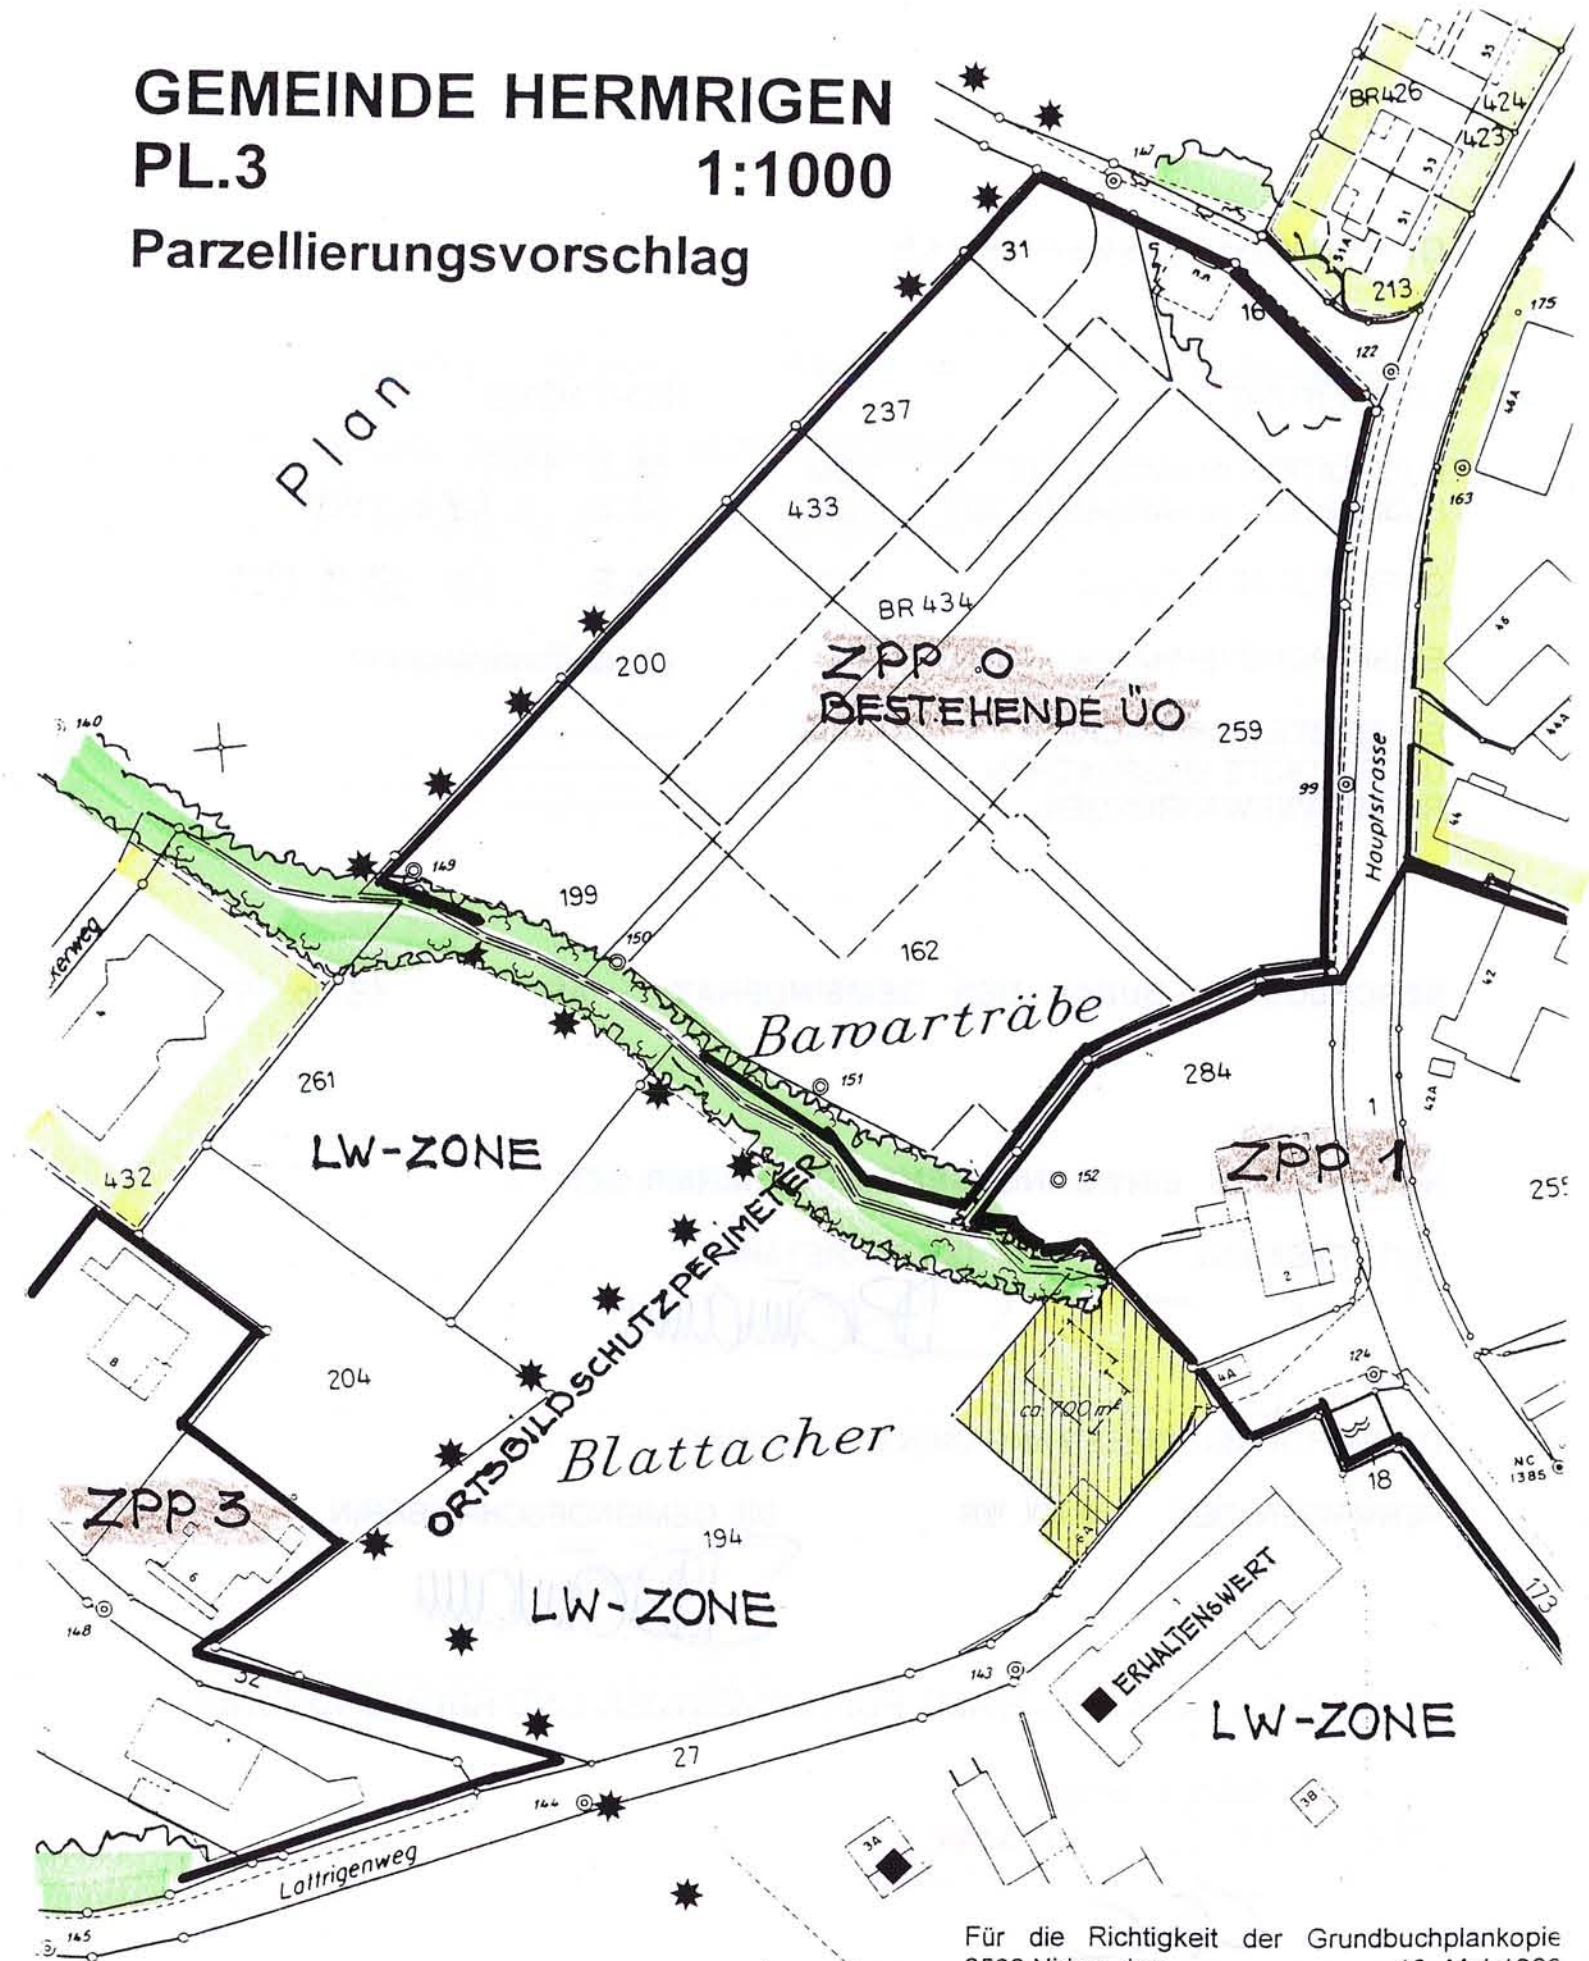

Für die Richtigkeit der Grundbuchplankopie
2560 Nidau, den 10. Mai 1999
VERMESSUNGSBÜRO KAUTER+HUTZLI
GEMEINDEGEOMETER BERNHARD KAUTER

i.v. P. Munk

Kanton Bern

Gemeinde Hermrigen

Geringfügige Zonenplanänderung
nach Art.122 BauV mit öffentlicher Auflage

- A Zonenplan mit Änderungen 1 – 4 1:2000
- B Technischer Bericht
- C Auszug aus dem Bauinventar
- D Katasterplan 1 : 1000 als Referenzplan

Juli 2005



Geringfügige Änderung nach Art. 122 Abs. 5 BauV

Genehmigungsvermerke

Publikation im Amtsanzeiger vom 15.07.2005

Öffentliche Auflage vom 15.07.2005 bis 15.08.2005

Einspracheverhandlungen am /

Erledigte Einsprachen /

Unerledigte Einsprachen /

Rechtsverwahrungen /

Beschlossen durch den Gemeinderat am 30.05.2005

Präsident : [Signature]

Gemeindeschreiberin: [Signature]

Die Richtigkeit dieser Angaben bescheinigt:

Herrnigen, den 27. OKT. 2005 Die Gemeindeschreiberin [Signature]

Genehmigt durch das Amt für Gemeinden und Raumordnung am 21 Nov. 2005

[Signature]

GENEHMIGUNG

Einwohnergemeinde Hermrigen

Teilrevision Ortsplanung
Naturgefahren und Gewässerraum

Zonenplan Naturgefahren
und Gewässerraum
1:5000 / 1:2000

- Die Teilrevision besteht aus:
- Zonenplan Naturgefahren und Gewässerraum
 - Ergänzung Baureglement

weitere Unterlagen:
• Erläuterungsbericht

Juni 2018

Hermrigen/TP Naturgefahren GBR Änderung 05420/
4_Res/Bau/5420_180613_Gdr/n/v/vw

ecoptima - Spitalgasse 34 - Postfach - 3001 Bern - Telefon 031 310 50 80 - Fax 031 310 50 81 - www.ecoptima.ch - info@ecoptima.ch

Genehmigungsvermerke

Mitwirkung vom 10. August bis 7. September 2015
Vorprüfung vom 10. März 2016

Publikation im amtl. Anzeiger vom 01. März und 08. März 2018
Publikation im Amtsblatt vom 28. Februar 2018
Öffentliche Auflage vom 01. März bis 03. April 2018

Einspracheverhandlungen am 06. April 2018
Erledigte Einsprachen 1
Un erledigte Einsprachen -
Rechtsverwahrungen 1

Beschlossen durch den Gemeinderat am 9. April 2018
Beschlossen durch die Gemeindeversammlung am 8. Juni 2018

Präsident

Sekretärin

Stephan Alioth

Denise Ringli

Die Richtigkeit dieser Angaben bescheinigt:
Hermrigen, **9. Juli 2018**

Gemeindschreiberin

Denise Ringli

Genehmigt durch das kantonale Amt für
Gemeinden und Raumordnung

08. Okt. 2018



Legende

Inhalte:

- Gewässerraum im Bereich der Bauzone
- Gewässerraum 11.0 Meter
- Gewässerraum 13.5 Meter
- Gewässerraum 20.0 Meter
- Naturgefahren
- Perimeter Gefahrenkarte
- Synoptische Gefahren mittlere Gefährdung
- Synoptische Gefahren geringe Gefährdung
- Gefahrengebiete mit nicht bestimmter Gefahrenstufe

Hinweise:

- Gemeindegrenze
- Gewässer offen / eingedolt
- künstliches Gewässer eingedolt (Mischwasserleitung)
- eingedoltes Gewässer (Gewässernetz GNB, Lage ungenau)
- Wald
- Bauzone
- kant. Naturschutzgebiet

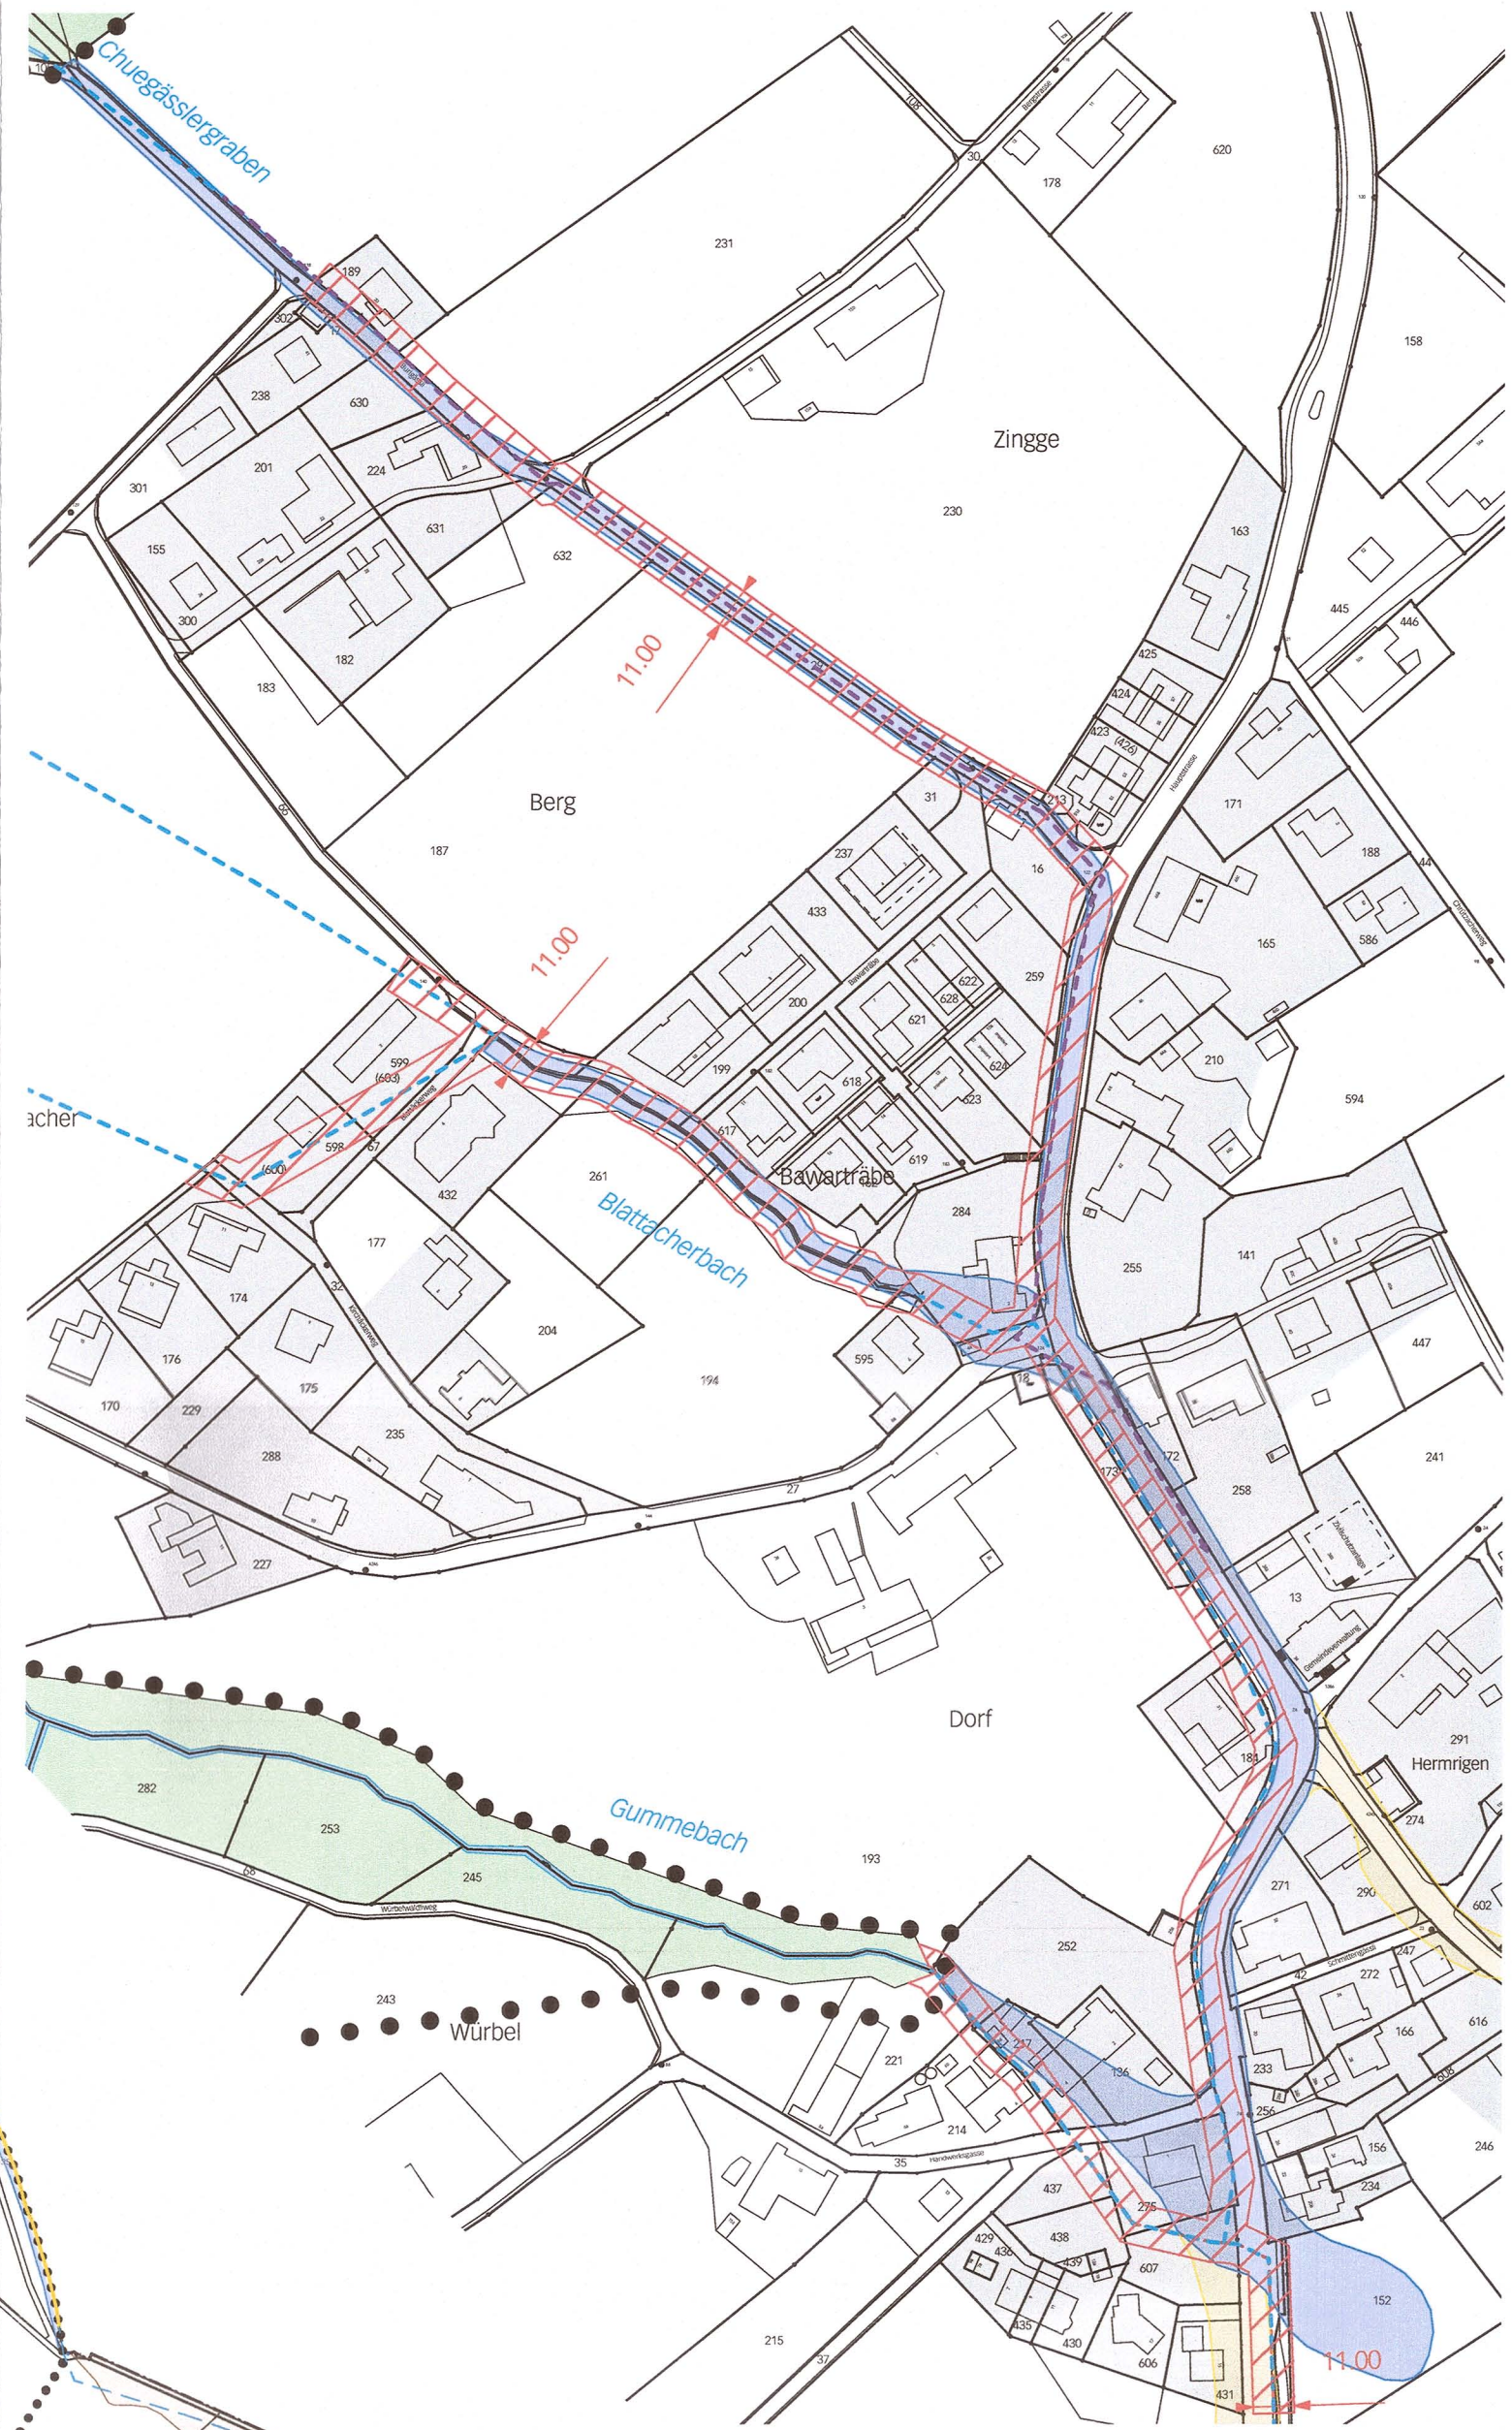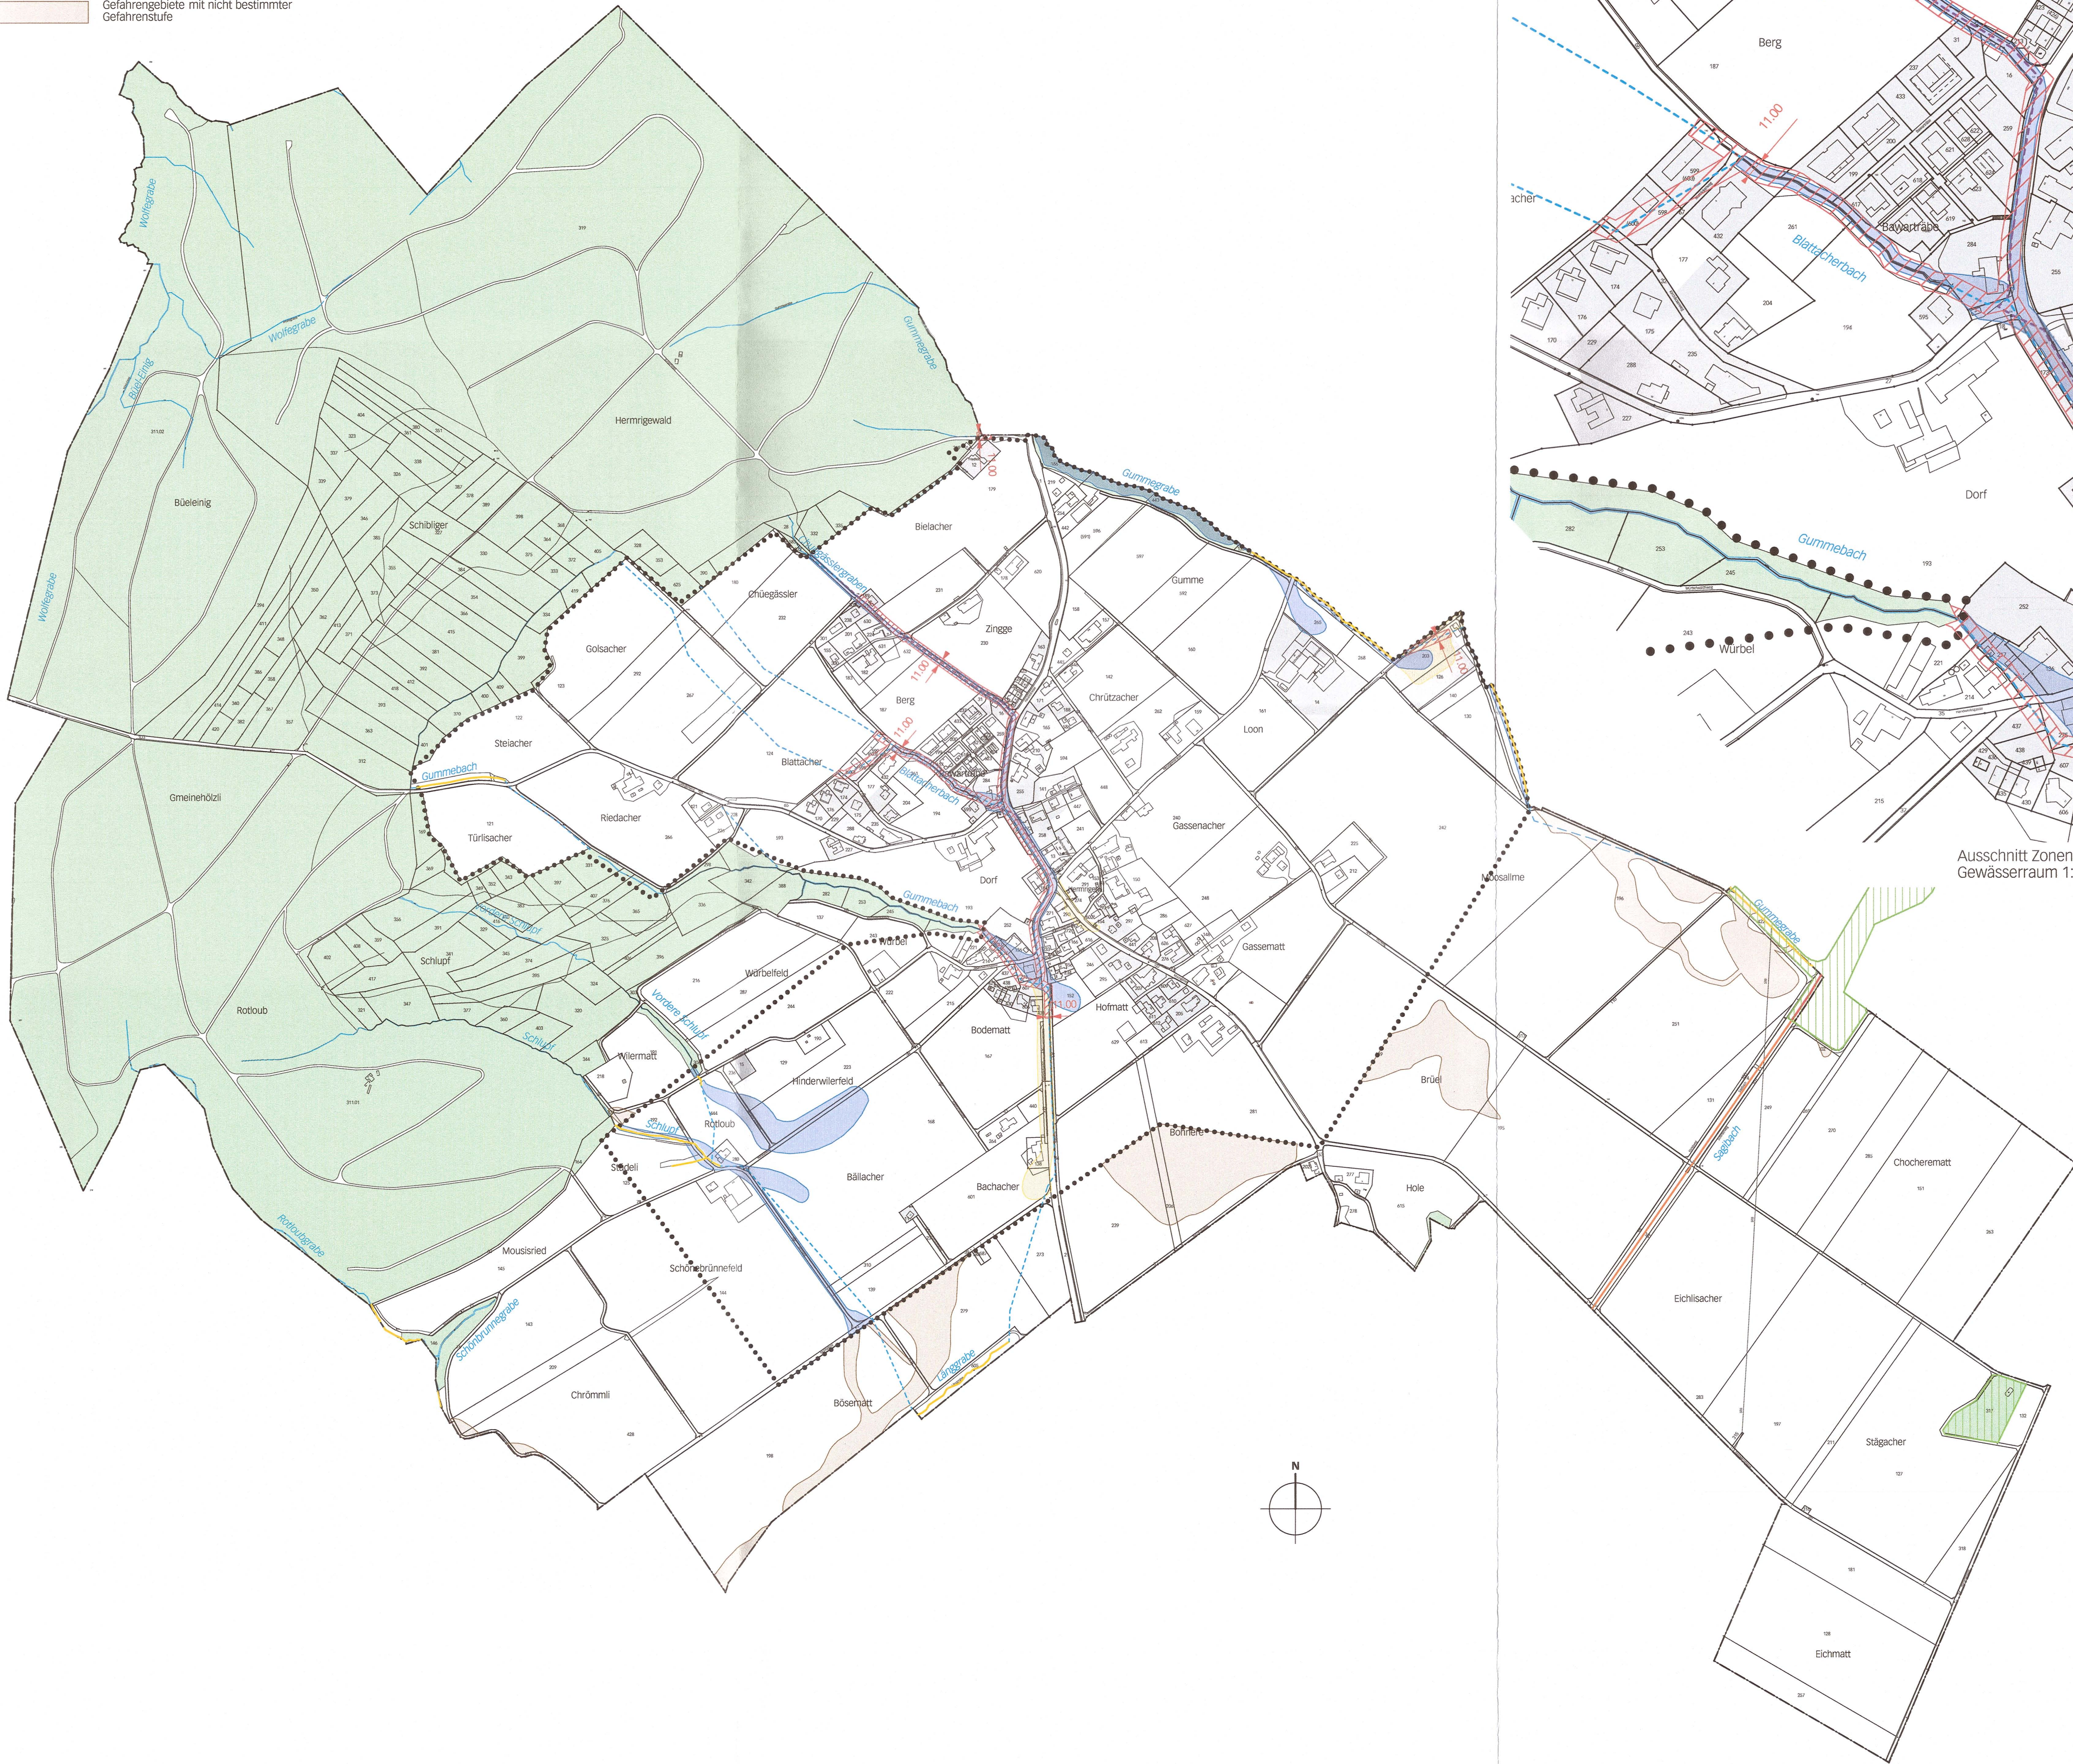

Ausschnitt Zonenplan Naturgefahren und Gewässerraum 1:2000

GENEHMIGUNG

Einwohnergemeinde Hermrigen

Zonenplanänderung «ZÖN C Friedhof, Abdankungshalle»

mit Waldfeststellung

Zonenplanausschnitt 1:500

Die Bereinigung des ÖREB-Katasters
besteht aus:

- Zonenplanausschnitt 1:500


Weitere Unterlagen:

- Kurzbericht


Juni 2018

Hermrigen/Waldfeststellung/4_Resultate/ZPÄ/5420_ZPÄ_
180613_G/kw

Alter Zustand

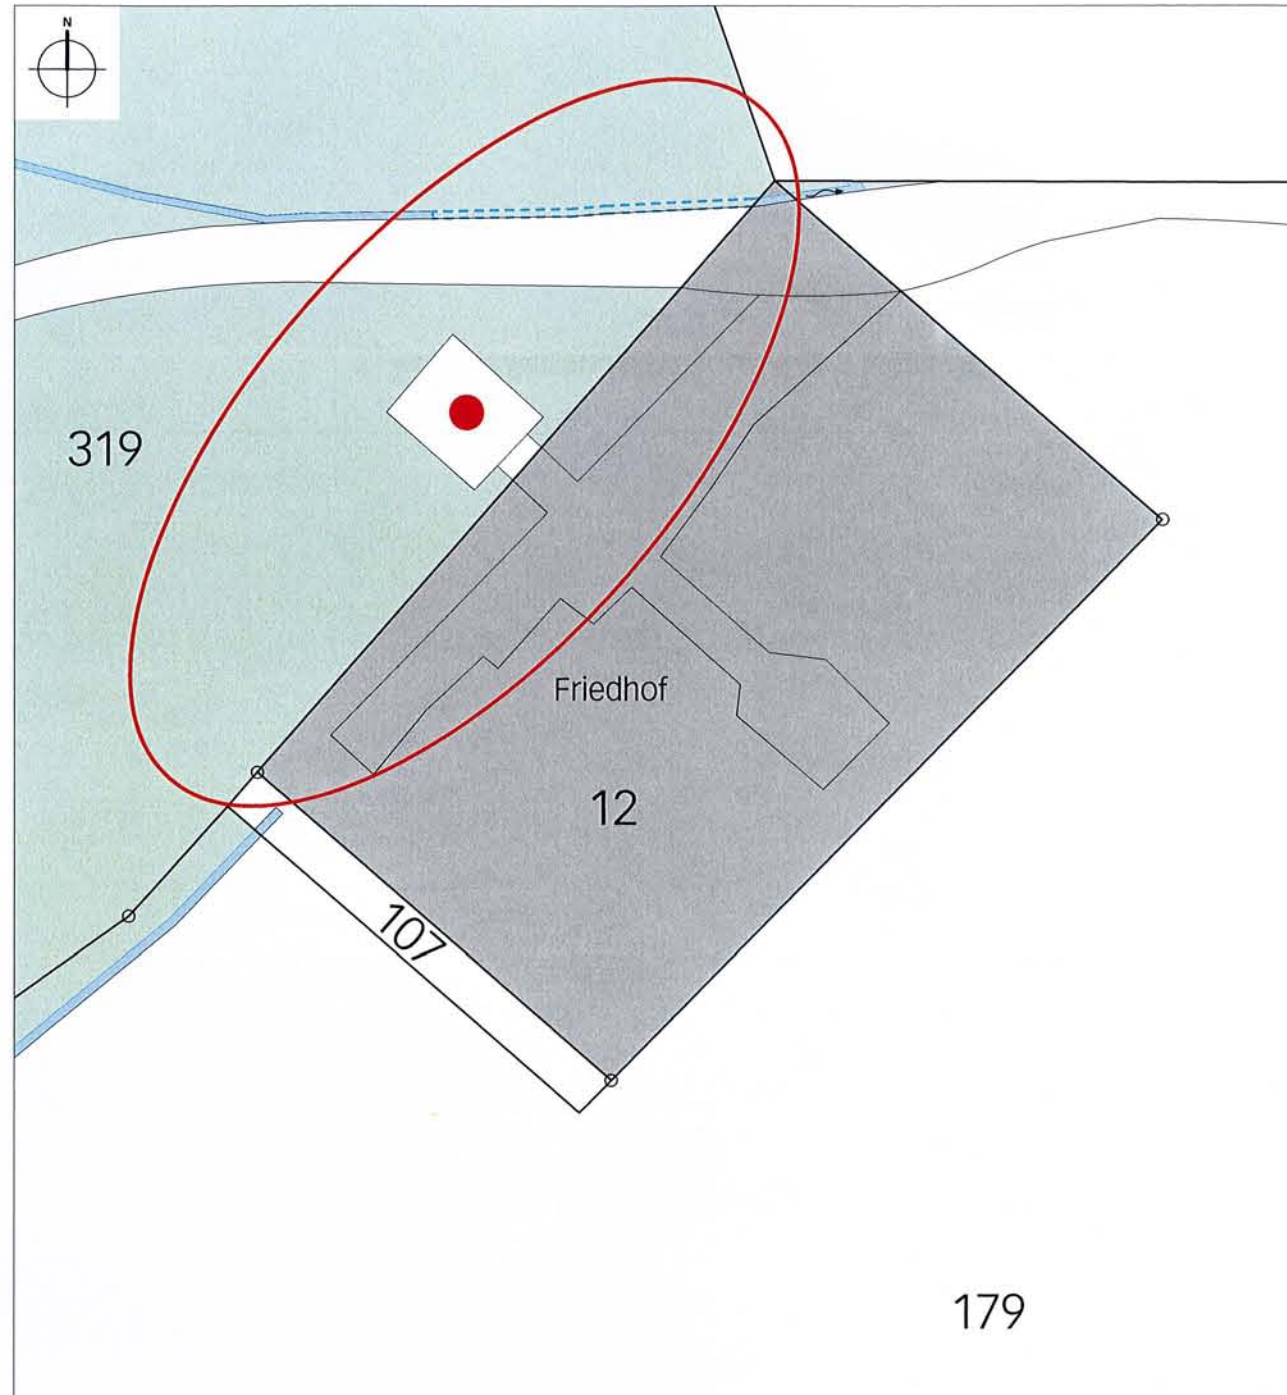

Neuer Zustand

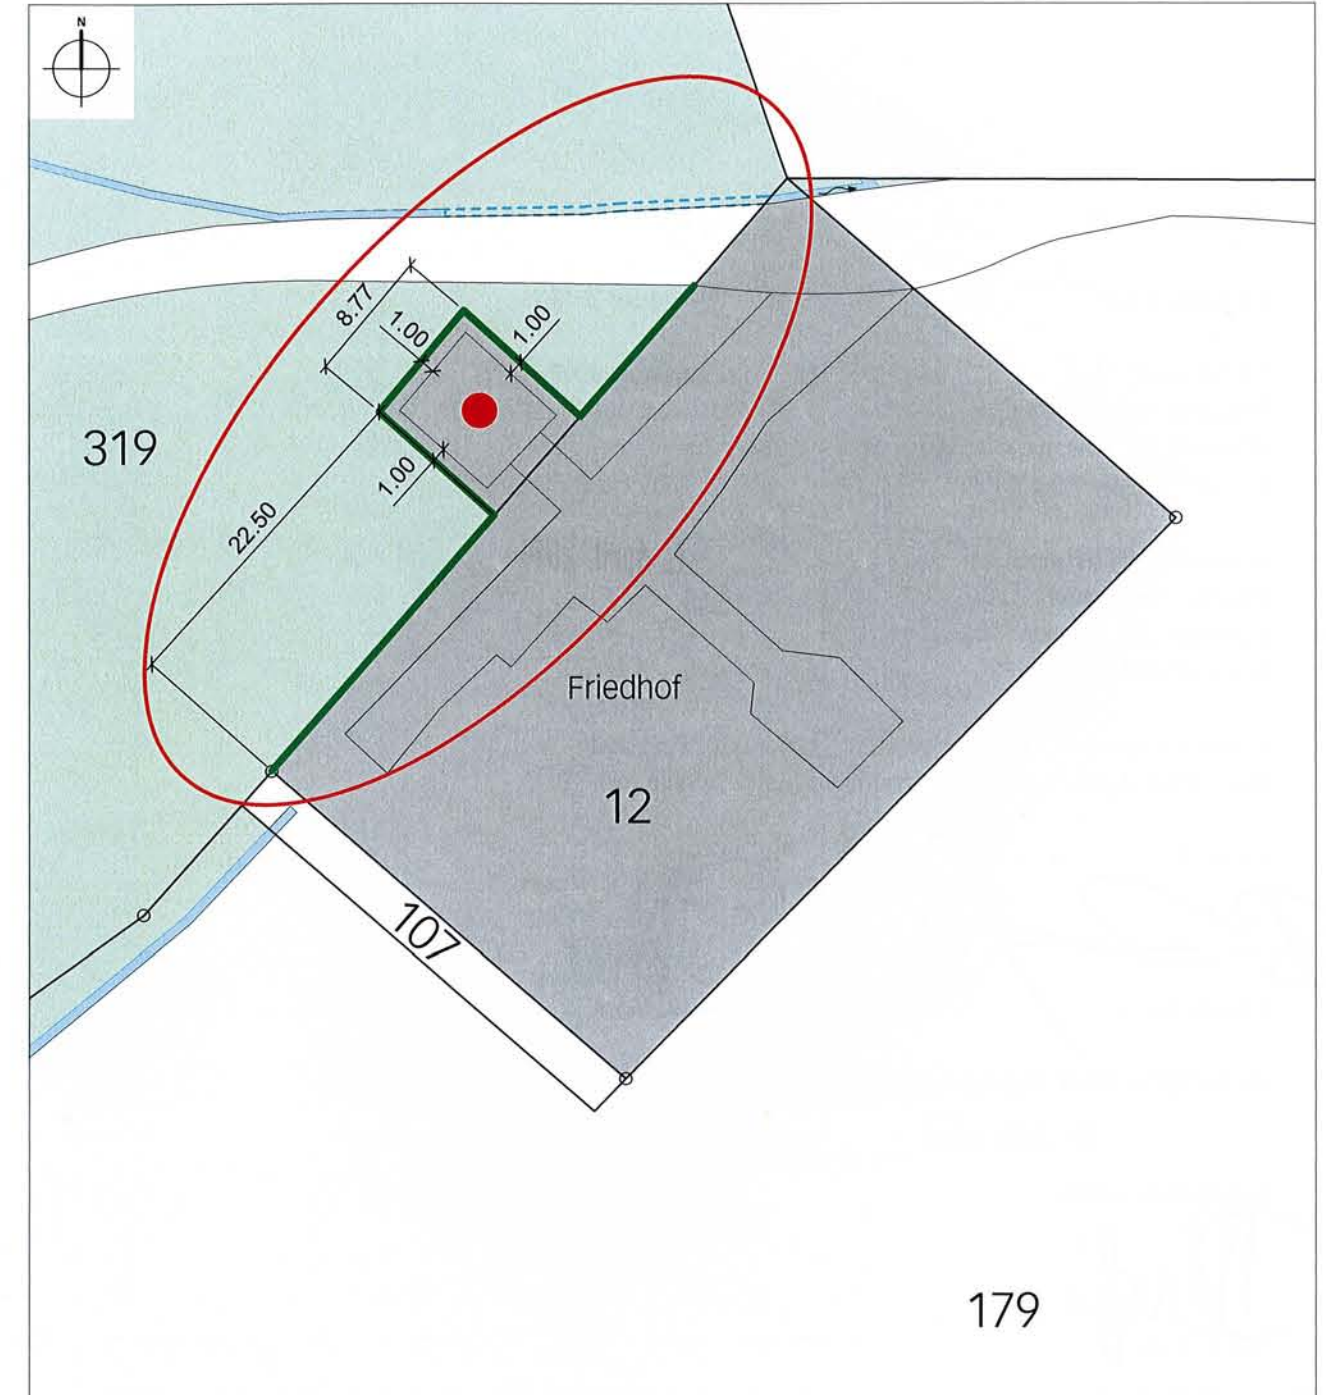

Legende

— Bereich der Zonenplanänderung

Inhalte:

— Zone für öffentliche Nutzungen

— verbindliche Waldgrenze
nach Art. 10 Abs. 2 WaG

Hinweise:

— Wald

— Gewässer offen / eingedolt

● Schützenswerte Gebäude

Genehmigungsvermerke

Vorprüfung vom	20. Februar 2018
Publikation im Amtsblatt	28. Februar 2018
Publikation im amtl. Anzeiger	01. März und 08. März 2018
Mitwirkung und öffentliche Auflage nach Art. 58. Abs. 3 Bst. c BauG	01. März bis 03. April 2018
Einspracheverhandlungen am	- - 6. April 2018
Erledigte Einsprachen	- 1
Unerledigte Einsprachen	-
Rechtsverwahrungen	- 1
Beschlossen durch den Gemeinderat am	09. April 2018
Beschlossen durch die Gemeindeversammlung am	08. Juni 2018

Präsident


Stephan Alioth



Sekretärin


Denise Ringli

Die Richtigkeit dieser Angaben bescheinigt:
Hermrigen, - 9. Juli 2018

Gemeindeschreiberin


Denise Ringli

Genehmigt durch das kantonale Amt für
Gemeinden und Raumordnung

08. Okt. 2018





Verbindliche Waldgrenze genehmigt durch
das kantonale Amt für Wald

21. 08. 2018



WALDABTEILUNG
MITTELLAND
Molkereistrasse 25
3052 Zollikofen

Genehmigungsvermerke

Publikation im Amtsblatt	2. September 2020
Publikation im amtlichen Anzeiger	3. September 2020
Öffentliche Auflage vom	4. September - 5. Oktober 2020

Einspracheverhandlungen am	-
Erledigte Einsprachen	-
Unerledigte Einsprachen	-
Rechtsverwahrungen	-

Beschlossen durch den Gemeinderat am 24. August + 12. Oktober 2020

Bekanntmachung gemäss Art. 122 Abs. 8 BauV
publiziert im amtlichen Anzeiger vom 15. Oktober 2020

Der Präsident


Stephan Alioth




Sekretärin


Denise Ringli

Die Richtigkeit dieser Angaben bescheinigt:
Hermrigen, 19. Okt. 2020

Gemeindeschreiberin

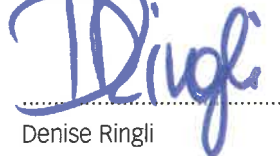
Denise Ringli

Genehmigt durch das kantonale Amt für
Gemeinden und Raumordnung

08. März 2021





GENEHMIGUNG

Gemeinde Hermrigen

Zonenplanänderung Parzellen Nrn. 252 + 193

Änderung im Verfahren nach Art. 122 Abs. 7

Zonenplanänderung 1:500

Die Änderung besteht aus:

- Ausschnitt Zonenplan


weitere Unterlagen:

- Erläuterungsbericht


Oktober 2020

Aufträge aktuell/Hermrigen/QS-Verfahren Parz. 252 07026
/4_Resultate/ZPÄ/07026_ZPÄ_201008_ge/jm

Alter Zustand

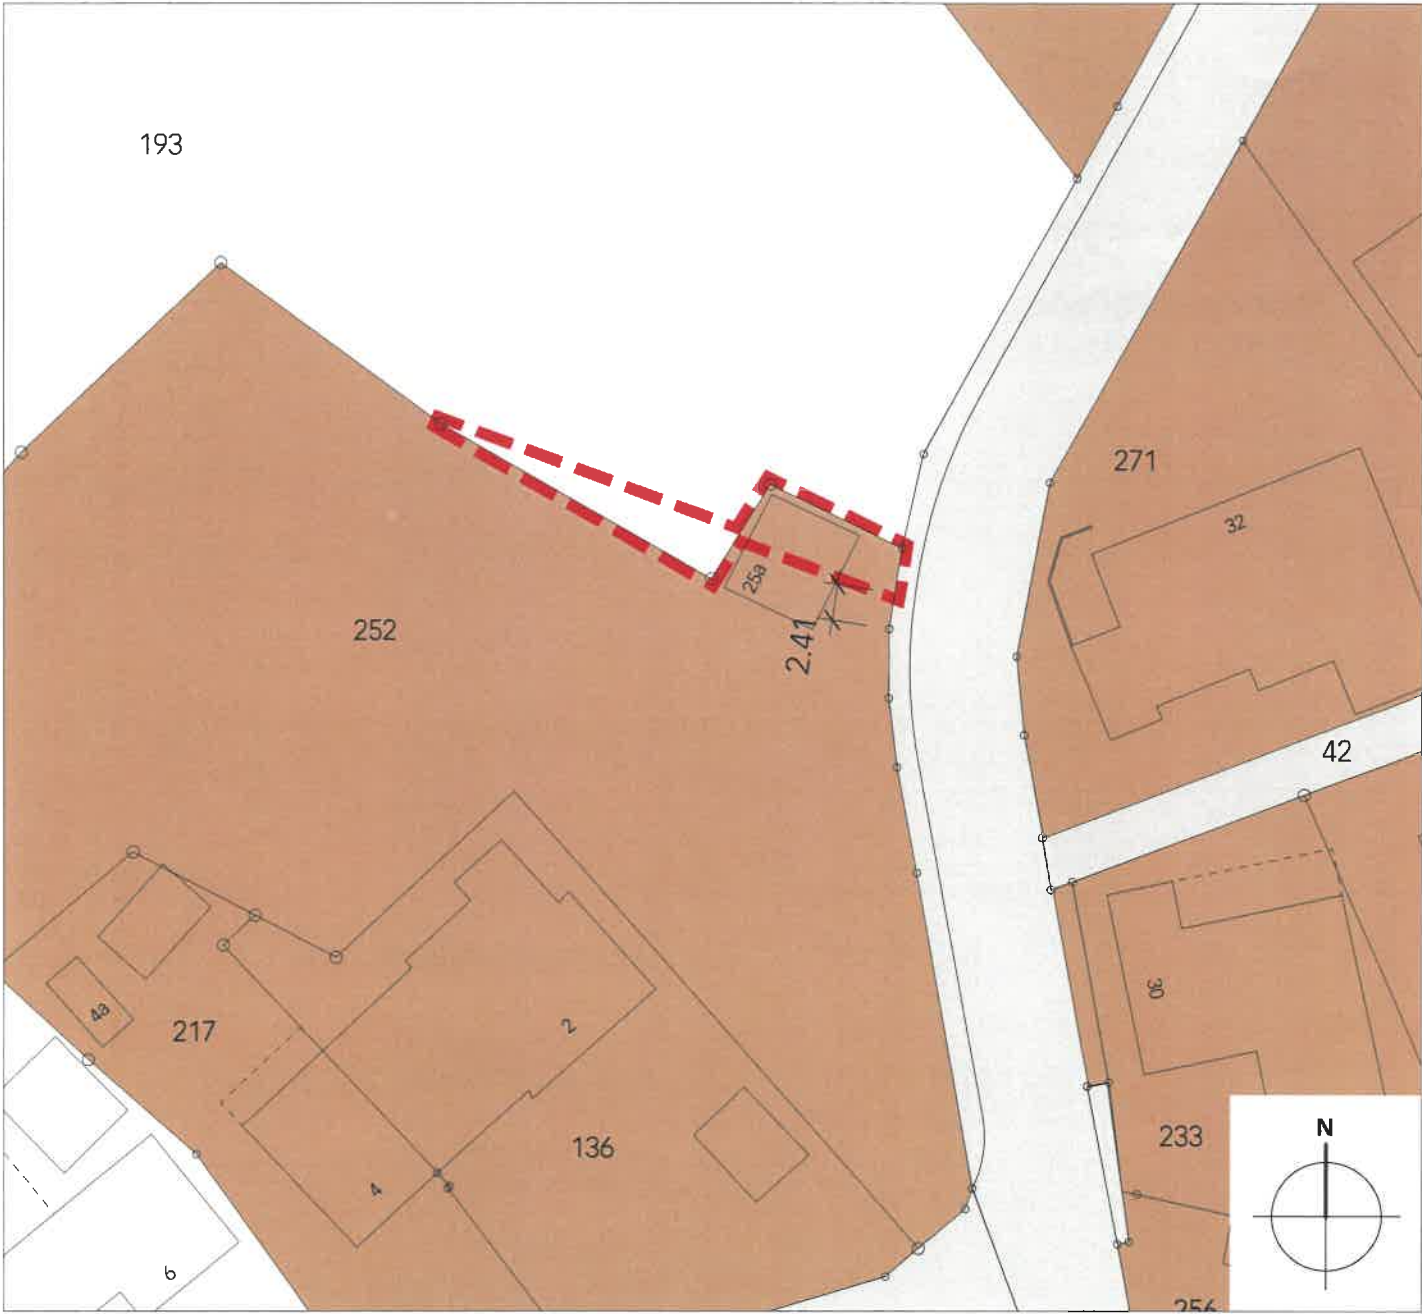

Neuer Zustand

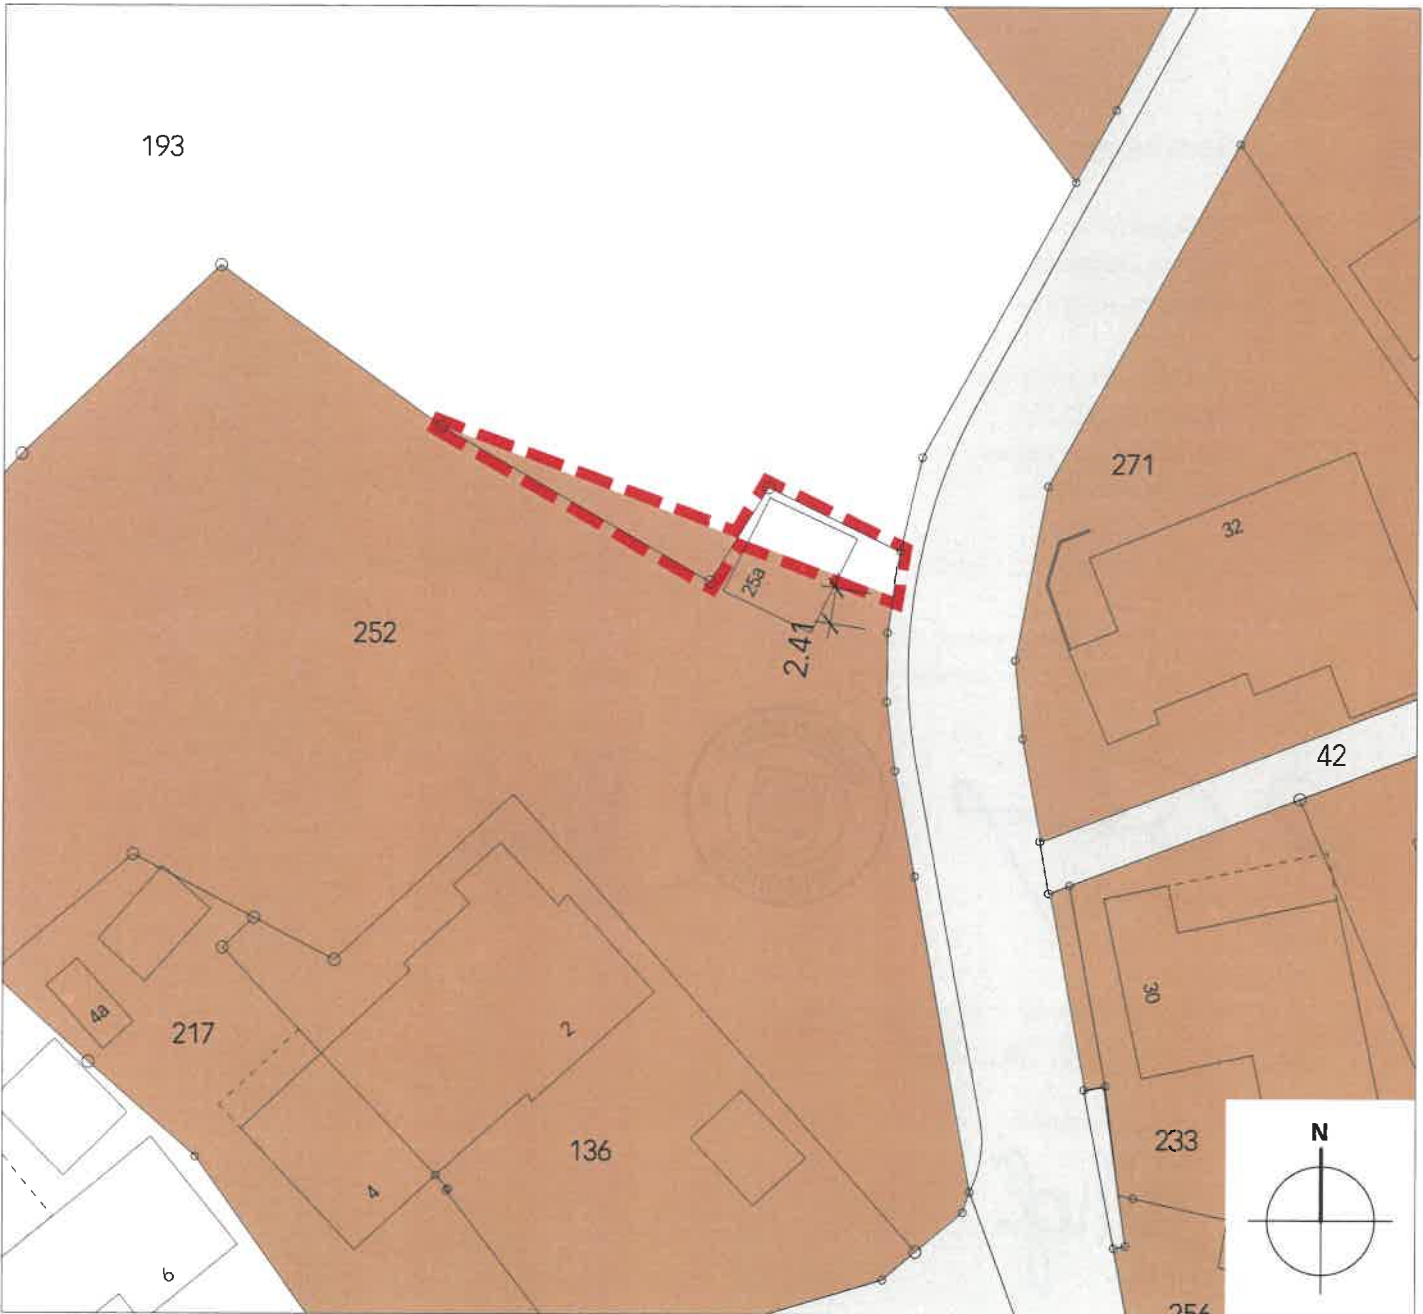

Legende

--- Wirkungsbereich der Zonenplanänderung

Inhalte:

Dorfkernzone
Landwirtschaftszone

Hinweise:

Verkehrsfläche