GEMEINDE NIDAU

ALIGNEMENTSPLAN

M. 1:1000

GEMEINDE BIEL

EHM. GEMEINDE MADRETSCH

GEMEINDE PORT

GEMEINDE JPSACH

BIELER SEE

Zihl-Fluss

Nidau-Büren-Canal

Schlossstrasse

Wyermattstrasse

Mittelstrasse

Schulgasse

Bahnhofweg

Aarestrasse

Langmattweg

Vom Regierungsrathe genehmigt, laut Beschluss vom 18. Jan. 1933

Vorliegender Plan ist nach Feldaufnahmen zusammengestellt

- Planauflagen -

a.) Der Hauptalignementsplan über das Gebiet der Gemeinde Nidau lag vom 18. Febr. bis und mit 11. März 1911 auf der Gemeindekanzlei Nidau zur Einsicht öffentlich aufgelegen.

b.) Die 3 Feldalignementspläne lagen vom 27. März bis u. mit dem 10. April 1911 ebenfalls öffentlich aufgelegen.

c.) Angenommen, in der Gemeindeabstimmung v. 17./18. Juni 1911.

Namens der Gemeinderath,

Der Präsident: Der Sekretär:

LEGENDE

- GESCHLOSSENE BAUART
- INDUSTRIE-LAND
- OFFENE BAUART
- ANLAGEN, GRÜNPLATZ
- MALLEINIE REGULIERUNG
- GEFÄLLSÜBERGANG, GEFÄLLSAUSGRUNDUNG
- BESTEHENDE STRASSEN UND WEGE
- NEUE STRASSEN UND WEGE
- BESTEHENDE TROTTOIRS
- NEUE TROTTOIRS
- QUERPROFIL DER STRASSE BEZW. DES WEGES
  - V = VORGARTEN
  - T = TROTTOIR
  - F = FAHRBAHN
  - DIE ZAHLEN BEDEUTEN ABMESSUNGEN IN METER

Nidau im Dezember 1910

Der Verfasser:

GEMEINDE

KANTON BERN

GEMEINDE NIDAU

STAATSSTRASSE NR. 235

NIDAU - AARBERG

TEILSTRECKE : HAUPTSTRASSE IN NIDAU

SITUATION 1:500

SANIERUNG DER BTI - GELEISEANLAGE

STRASSENPLAN

KANTON BERN Baudirektion

Genehmigt
BERN, den 17. JUNI 1985
BAUDIREKTION DES KANTONS BERN
Der Direktor:

BIEL, DEN 26. OKTOBER 1983

KREISOBERINGENIEURBÜRO III

Kanton Bern gescannt. 18. APR. 2016

192

EINWOHNERGEMEINDE NIDAU

Plan 1:500 siehe Genehmigung

Alignementsplan vom 08. Januar 1932

August 2000

PARZELLE NR. 453: REDUKTION DES BAUABSTANDES ZU DEN ASM-GELEISEN (KORREKTUR BAULINIE)

Inhalt:

Zur Ermöglichung eines Neubaus anstelle der bestehenden Liegenschaft Bielstrasse 5 wird die Baulinie entlang den Geleisen der Aare Seeland mobil (ASM) von bisher 10.00 Meter auf neu 5.00 Meter verkürzt.

Verfahren:

Geringfügige Änderung nach Art. 122 Bauverordnung.

Zustimmung der betroffenen Grundeigentümer:

Nr. 453: Erbengemeinschaft H. Bergundthal, Nidau:

Frau Dora Gämmann-Stauffer
Bielstr. 66
Nidau

Nr. 1249.02: Direktion Aare Seeland mobil, Langenthal:

Aare Seeland mobil AG
Bauabteilung
Grubenstrasse 12
CH-4900 Langenthal

Beschlossen durch den Gemeinderat am: 28. Nov. 2000

Die Richtigkeit dieser Angaben bescheinigt:
Nidau, den 29. Nov. 2000 Der Gemeindeschreiber i.V.

Genehmigt durch das Amt für Gemeinden und Raumordnung am:
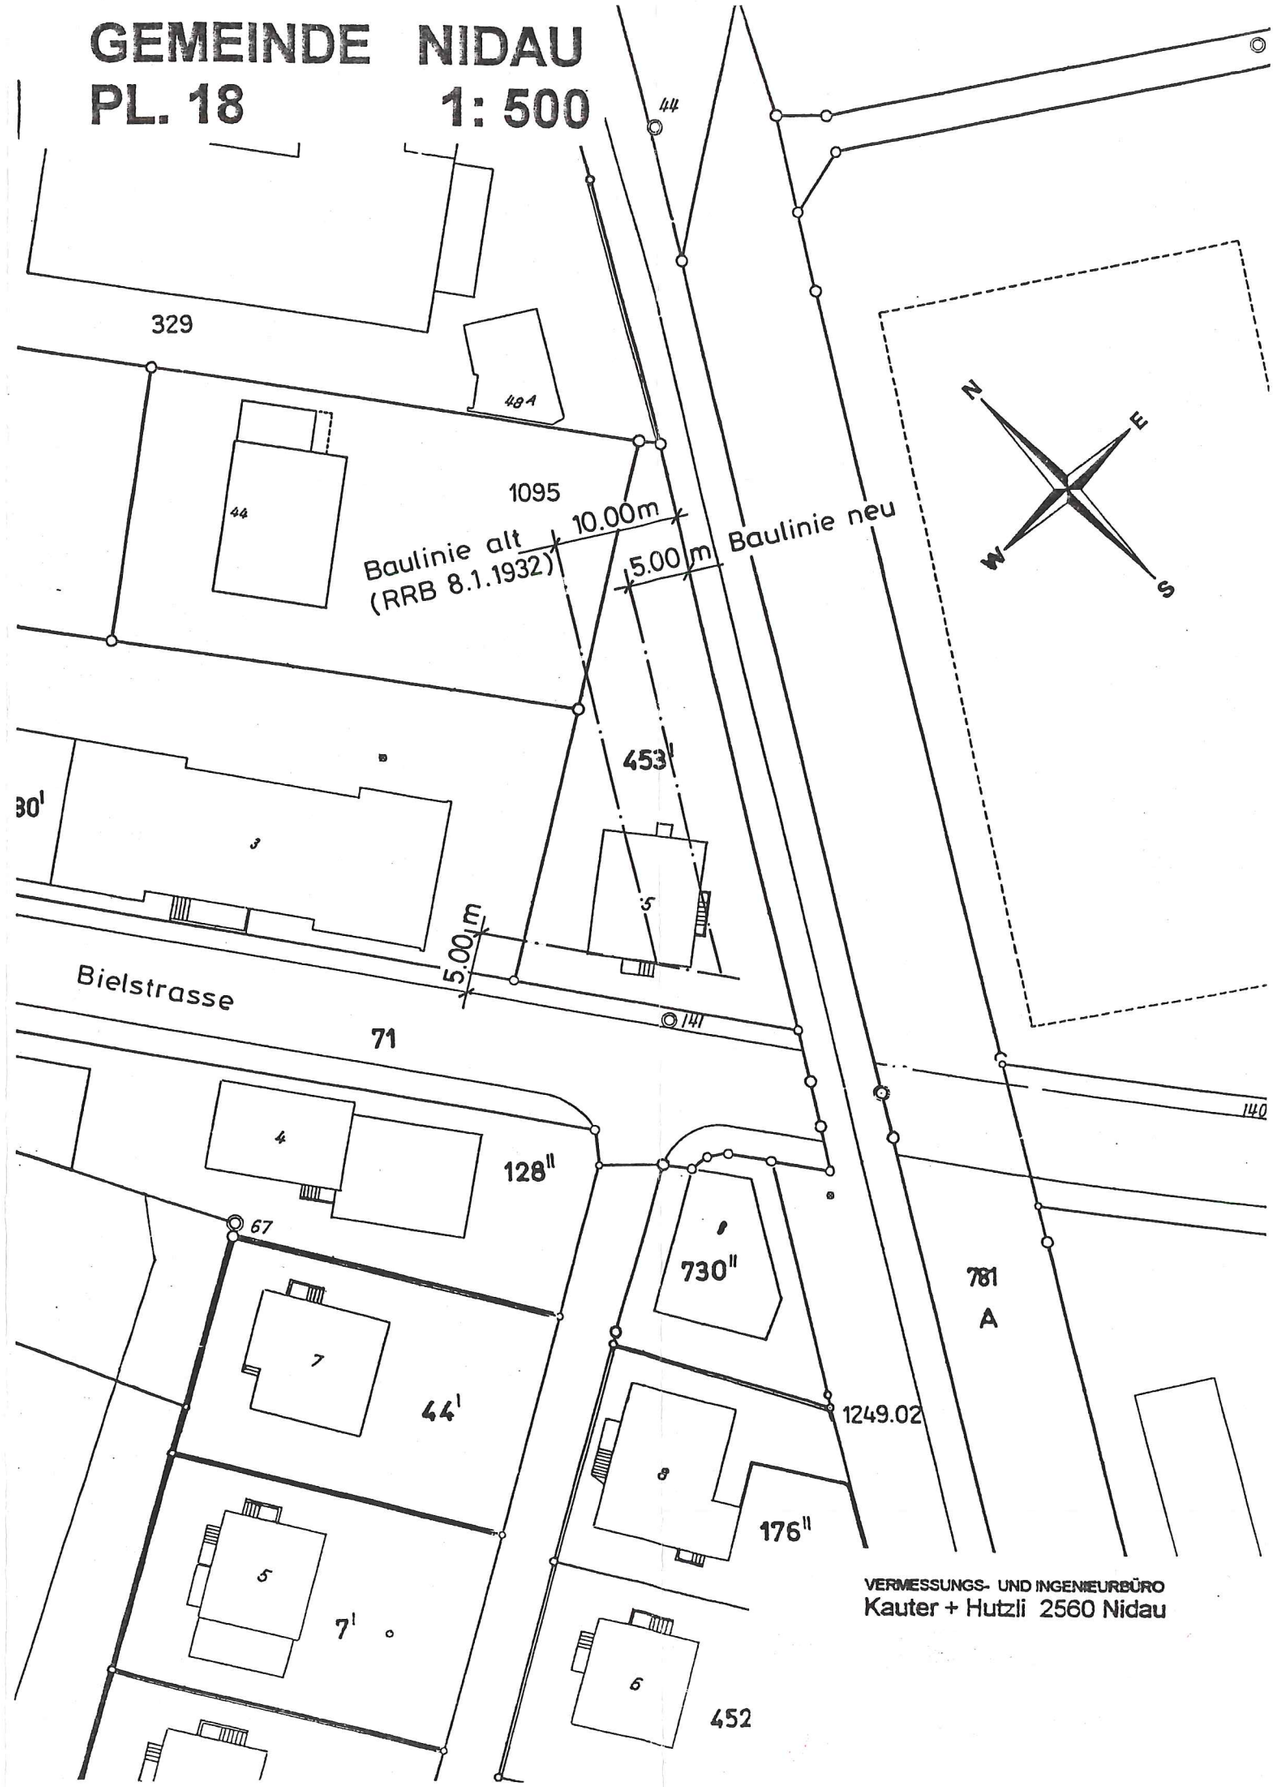
GENEHMIGT mit Aenderungen
gem. Verfügung vom 20. DEZ. 2000
Amt für Gemeinden und Raumordnung: