

GEMEINDE SPIEZ

ÜBERBAUUNGSPLAN NR. 11

2. Auflage BASISERSCHLIESSUNG

PROJEKT FÜR DEN TEILAUSBAU

TANNENWEG WEST

MASSSTAB 1:500

form+STATIK

HIRT - ROHRER AG
DIPLOMBAUINGENIEURE ETH/SIA

GENEHMIGUNGSVERMERKE

VORPRÜFUNG VOM 31.3.81
PUBLIKATION IM AMTSBLATT VOM 6.10.82 IM AMTSANZEIGER VOM 5.12.82
OFFENTLICHE AUFLAGE DER PLANE VOM 8.3. BIS 6.4.82
PERSONLICHE BENACHRICHTIGUNG DER GRUNDEIGENTUMER AM 4.3.82
EINSPRACHEVERHANDLUNGEN 1.2.4.6.3.11.82
ERLEDIGTE EINSPRACHEN 4
UNERLEDIGTE EINSPRACHEN 8
RECHTSVERWÄHRUNGEN 2

BESCHLOSSEN DURCH DEN GEMEINDERAT AM 15.11.82

DER PRÄSIDENT
H. WIDMER
DER SEKRETAR
H. SCHMID

BESCHLOSSEN DURCH DEN
GROSSEN GEMEINDERAT

AM 28.2.83 MIT 34 JA
O NEIN

DER PRÄSIDENT
ED. WYTTENBACH
DER SEKRETAR
H. SCHMID

DAS FAKULTATIVE REFERENDUM IST AM 13.4.83 UNBENÜTZT ABGELAUFEN

DIE RICHTIGKEIT DIESER ANGABEN BESCHENIGT
SPIEZ, DEN 15.4.83 DER GEMEINDESCHREIBER
H. SCHMID


GENEHMIGT DURCH DIE KANT.

BAUDIREKTION

GENEHMIGT mit Änderungen
gemäß Beschluss vom 22. NOV. 1984
BAUDIREKTION DES KANTONS BERN
Der Direktor

GEMEINDE

Gemeindegemeinschaft Spietz
(aus der Gemeinde Spietz
Hinterbühl)

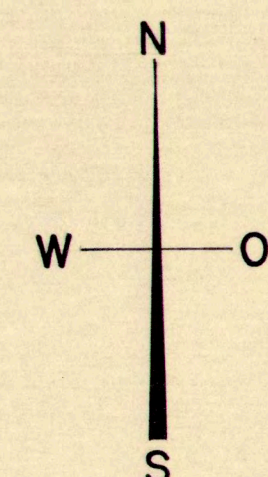

Thunersee

LEGENDE

BAULINIEN-GEMÄSS ZONENPLAN-BURG-WEST VON 1963


BAULINIEN-NEU

STRASSE
GEHWEG
ZUFABRTSWEGE, PARK- UND VORPLATZE
FUSSWEGE
STRASSENENTWASSERUNG PROJEKT
PERIMETER - GEBIET
BAUWE
BOSCHUNG SCHÜTTUNG
BOSCHUNG EINSCHNITT

Abgeändert
gemäß Beschluss der
BAUDIREKTION DES KANTONS BERN
vom 22. NOV. 1984

Hinweise

Hinweise

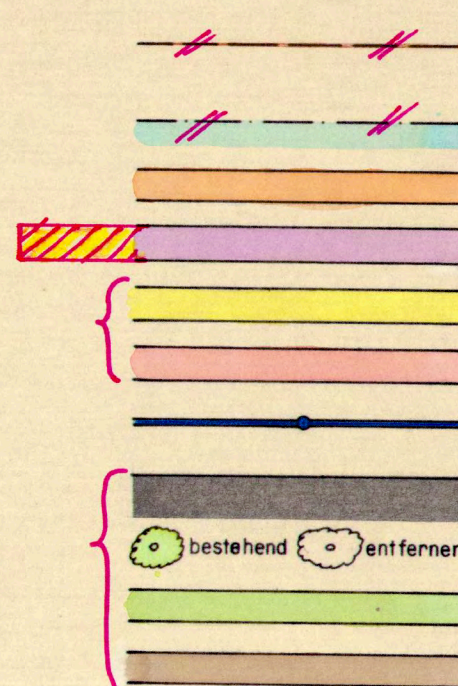

Abgesichert durch
Stufen oder Schikanen

Gehweg = 1.00m

Abgeändert
gemäß Beschluss der
BAUDIREKTION DES KANTONS BERN
vom 22. NOV. 1984

Planansage

Planansage