

Genehmigung
Gemischte Gemeinde Schattenhalb



Überbauungsordnung "Hostet, Willigen"
(Detailerschliessung)

Überbauungsplan

Die UeO besteht aus:

- Überbauungsplan / Situation mit Profilen 1:500

- Landerwerbsplan 1:500

weitere Unterlagen:

- Technischer Bericht
- Erläuterungsbericht
- Mitwirkungsberichte I und II
- Gesuchsformulare
- Übersichtsplan 1:25'000
- Gutachten zum Feldgehölz

November 2015

Bauprojekt: Flotron AG, 3860 Meiringen

Verfahrensbegleitung: ecoptima AG, 3001 Bern

Genehmigungsvermerke

Mitwirkung 1 vom 26.6.-31.7.2013

Mitwirkung 2 vom 17.1.-17.2.2014

Vorprüfung vom 3.6.2015

Publikation im amtlichen Anzeiger vom 31.Juli+7. August 2015

Publikation im Amtsblatt 29. Juli 2015

Öffentliche Auflage vom 31.Juli - 31.August 2015

Einspracheverhandlungen vom 10.September + 11.November 2015

Erledigte Einsprachen 4/5

Unerledigte Einsprachen 5/4

Rechtsverwarungen siehe Genehmigung AGR

Beschlossen durch den Gemeinderat am 27.Juli + 30.November 2015

Namens des Gemeinderates

Der Präsident

A. Frutiger

Die Sekretärin

M. Käbli

Die Richtigkeit dieser Angabe bescheinigt:

Schattenhalb, 4. DEZ. 2015


Die Gemeindegemeinschaft

M. Käbli

Genehmigt durch das kantonale Amt für

Gemeinden und Raumordnung

10. Okt. 2017

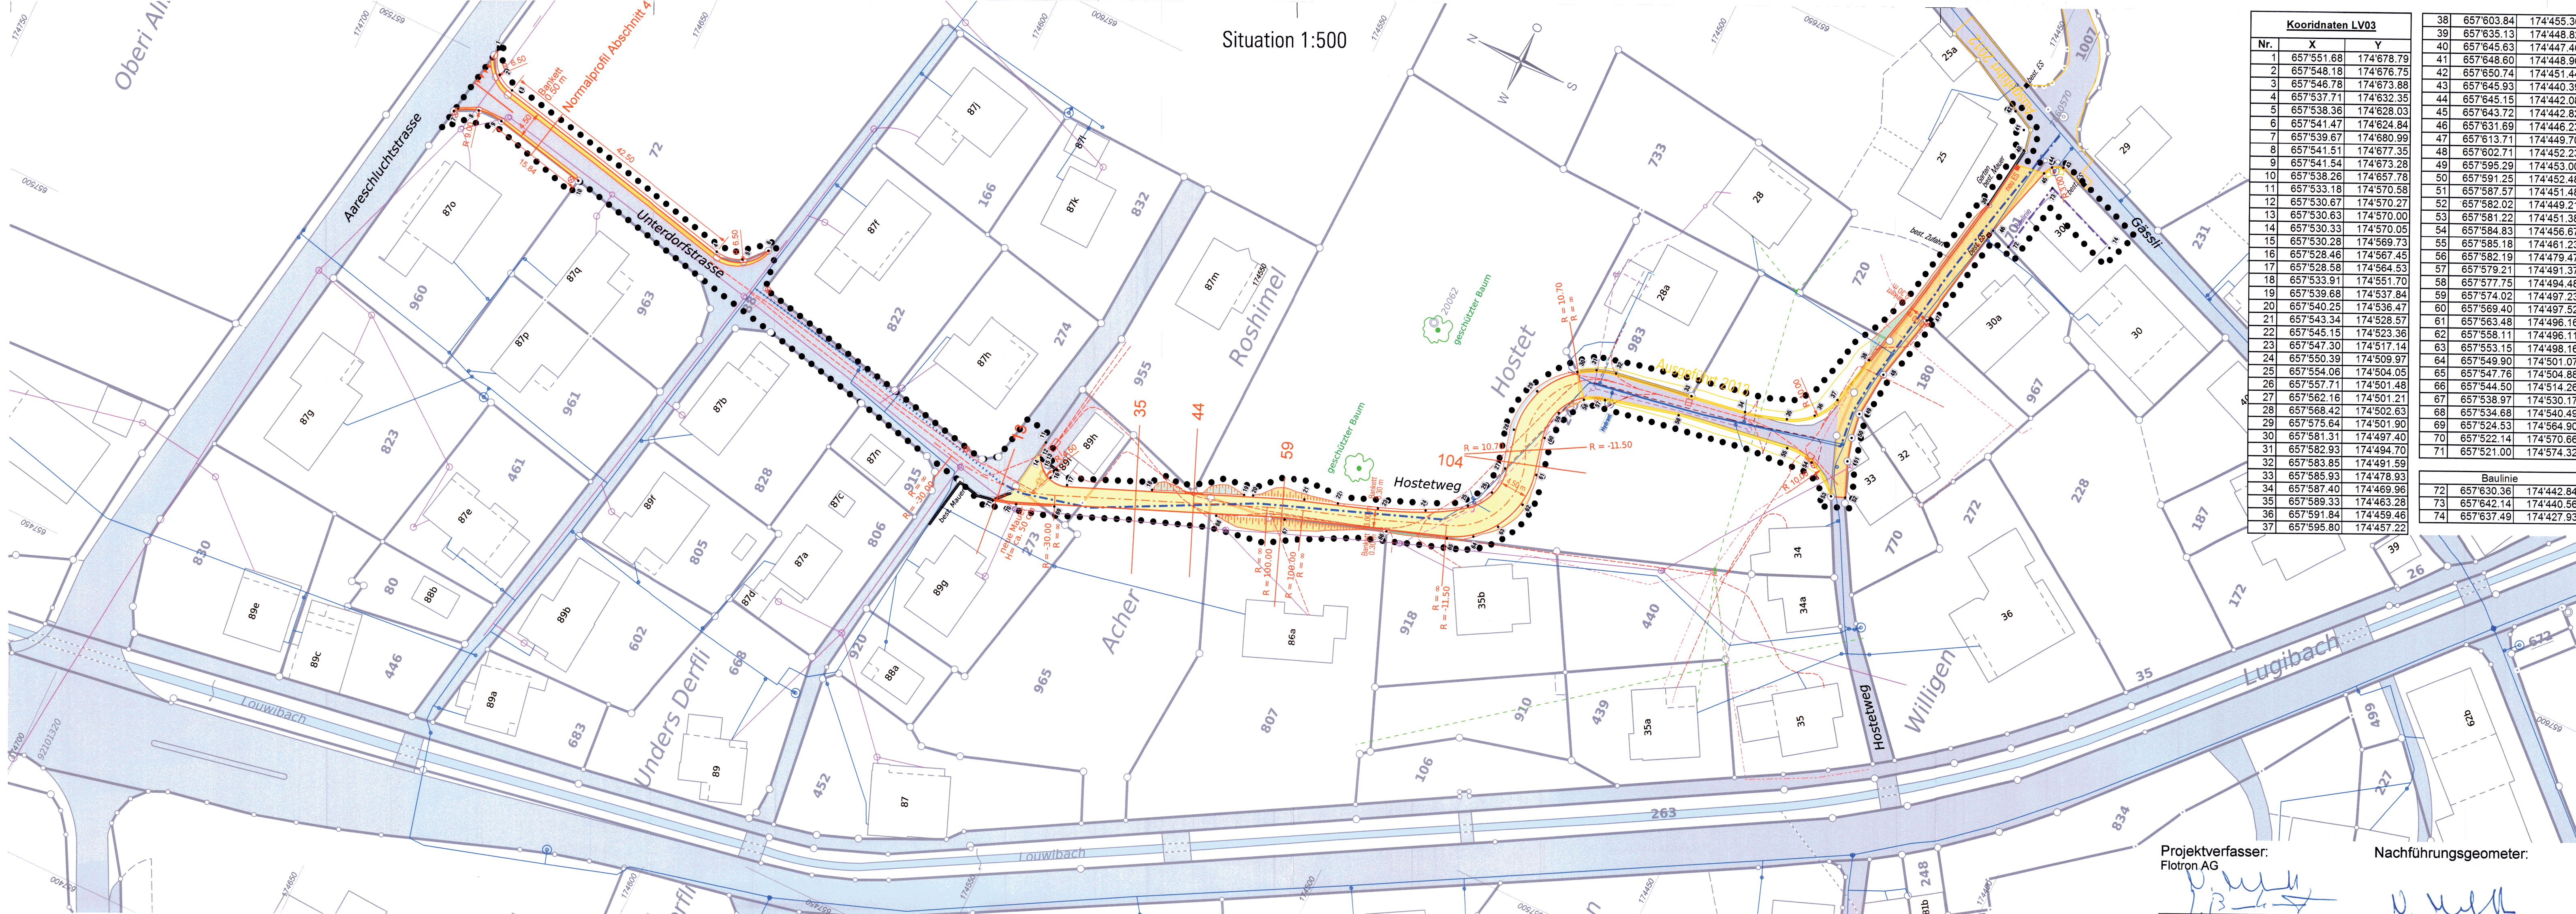


Projektverfasser:
Flotron AG

Nachführungsgeometer:

[Signature]

[Signature]

Übersicht Abschnitte 1:4'000

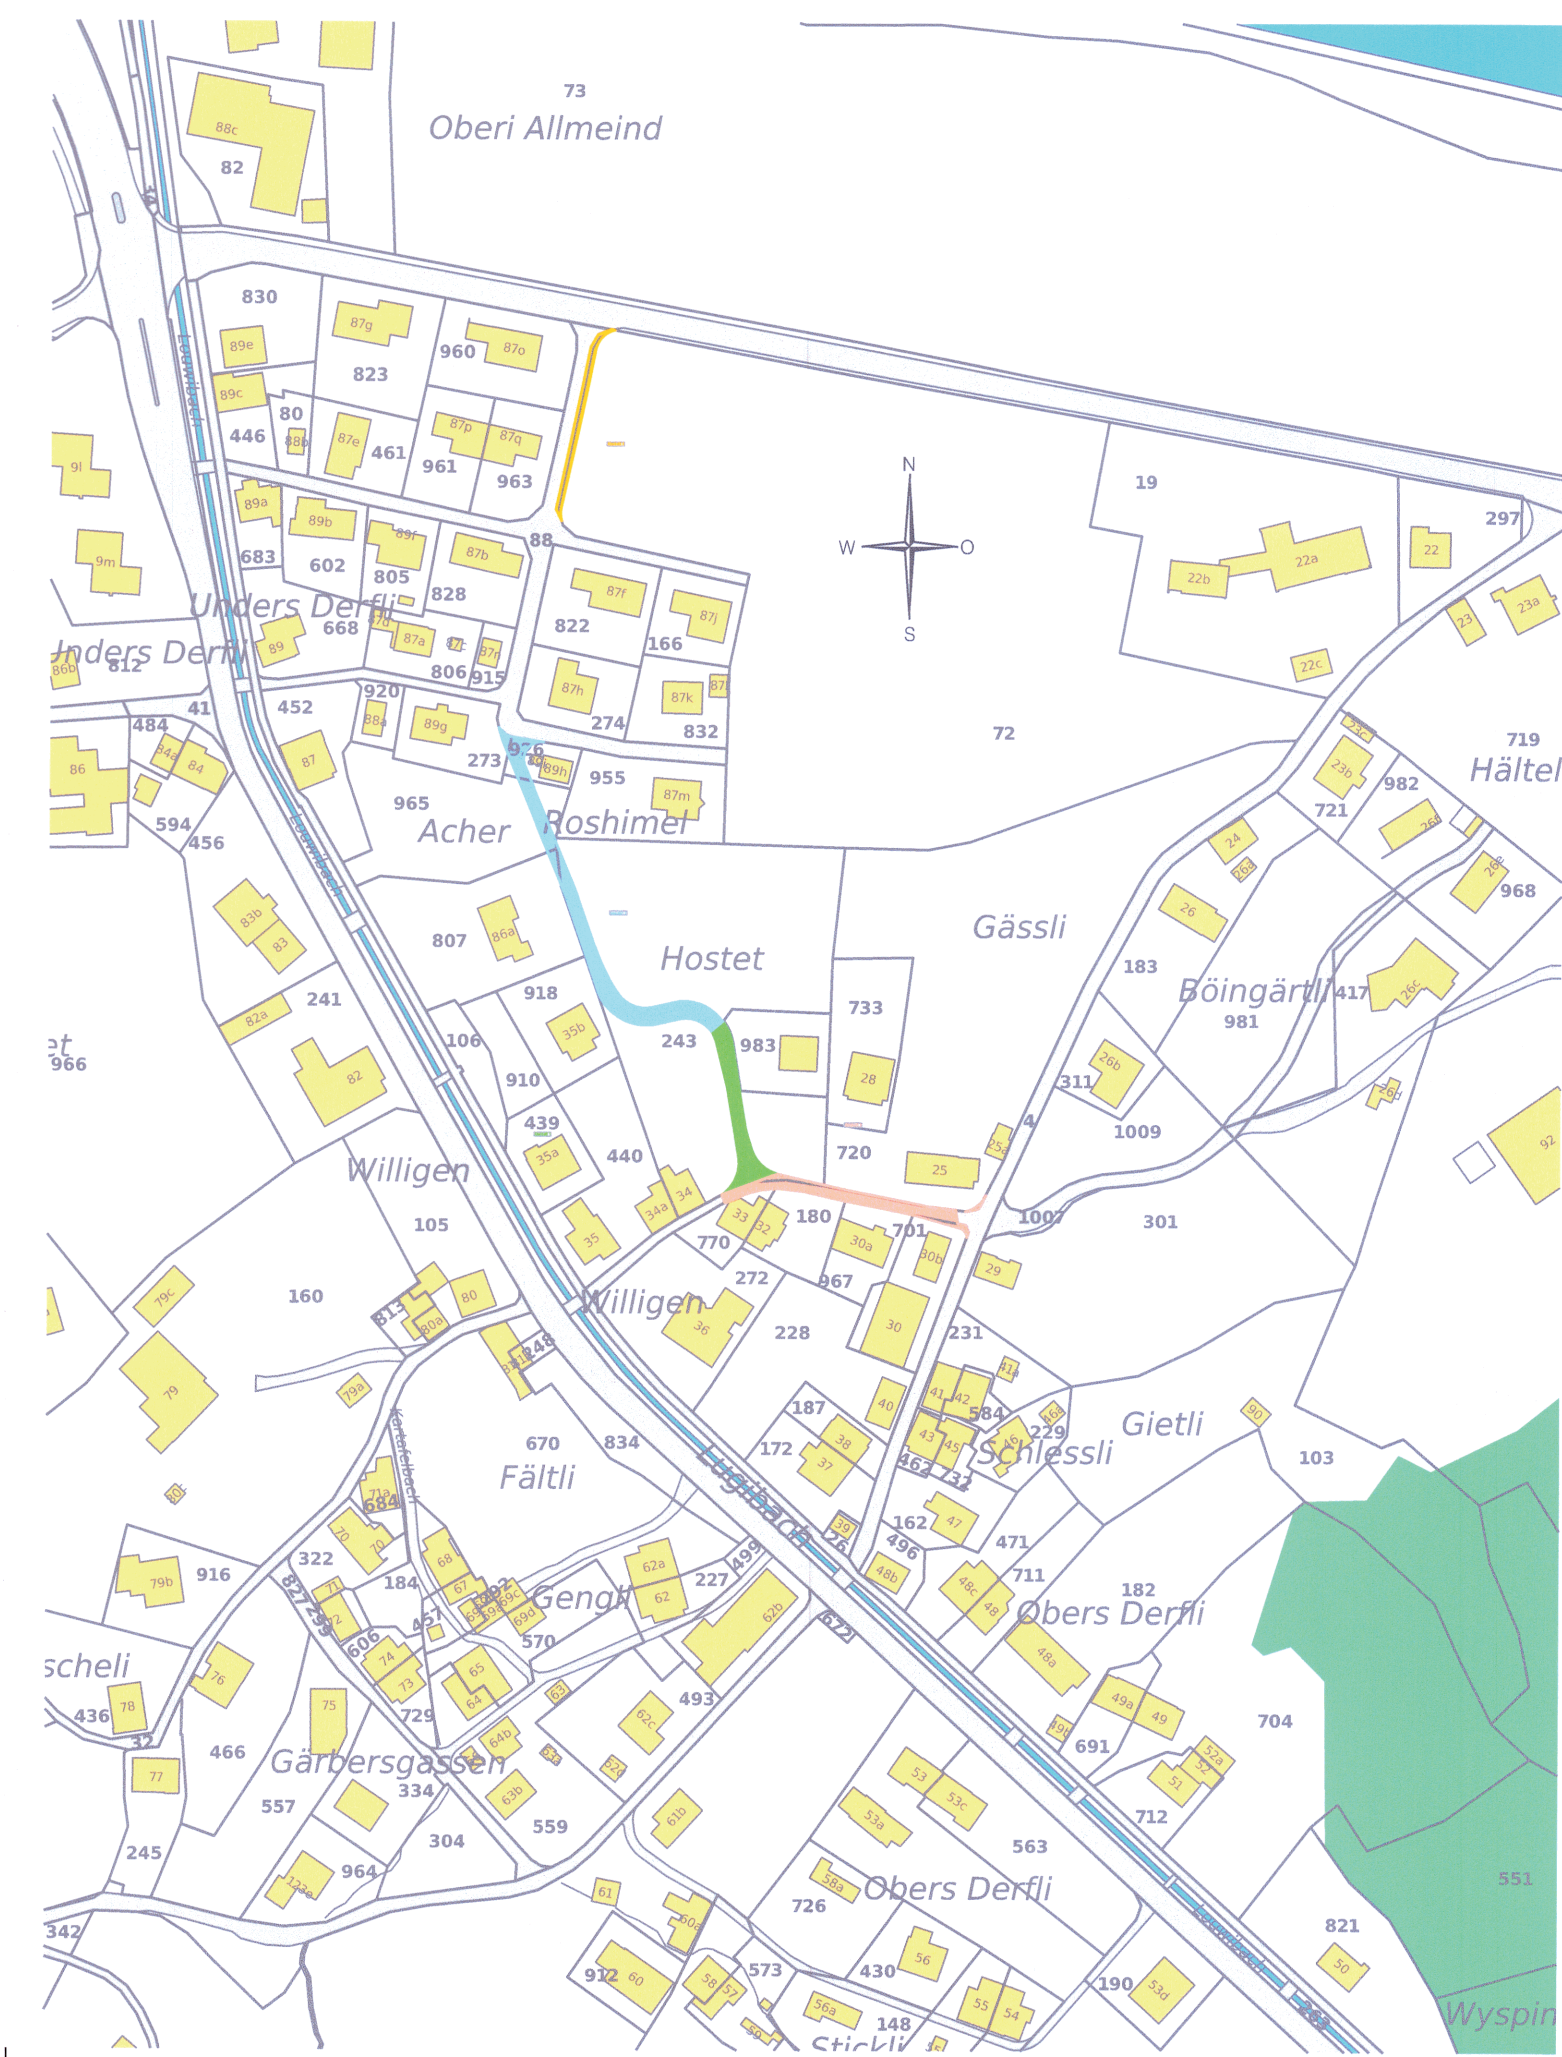

Legende


Inhalte

- Perimeter Überbauungsordnung
- Strassenachse
- Fahrbahn
- Böschung (Schüttung / Geländeangepassung)
- Böschung (Abtrag / Geländeangepassung)
- Baulinie
- neue Wasserleitung PE 160/130.8
- neue Wasserleitung (Ausführung später)
- neue Strassenbeleuchtung
- Koordinatenpunkte


Hinweise

- Ausgeführt 2012 / 2013
- Kanalisation
- Wasserleitung / Hydrant
- Elektrizität / Strassenbeleuchtung
- Telecom
- geschützter Baum


Normalprofil Abschnitt 4, 1:50

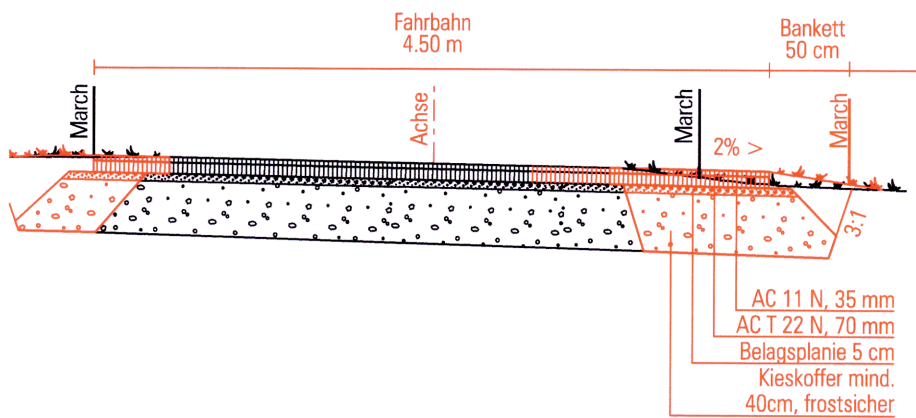


Normalprofil, 1:50

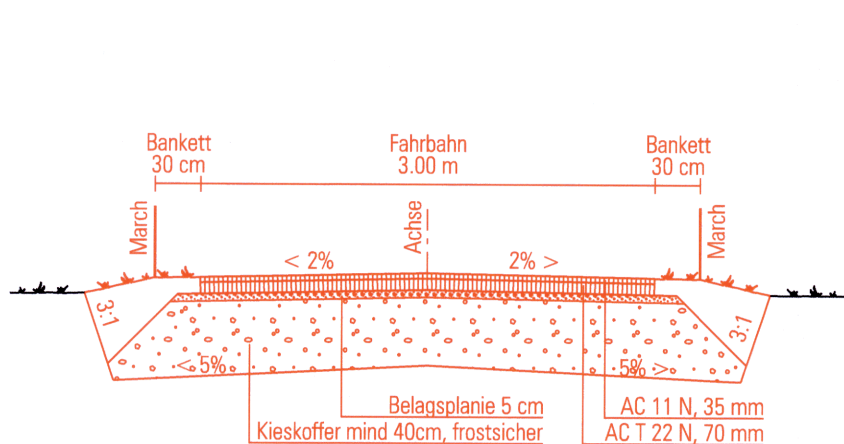


Querprofil 13, 1:100

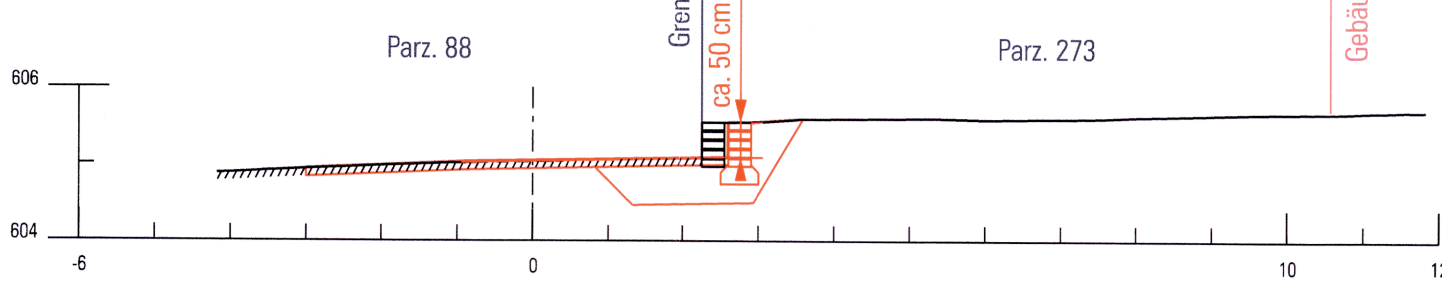


Querprofil 35, 1:100

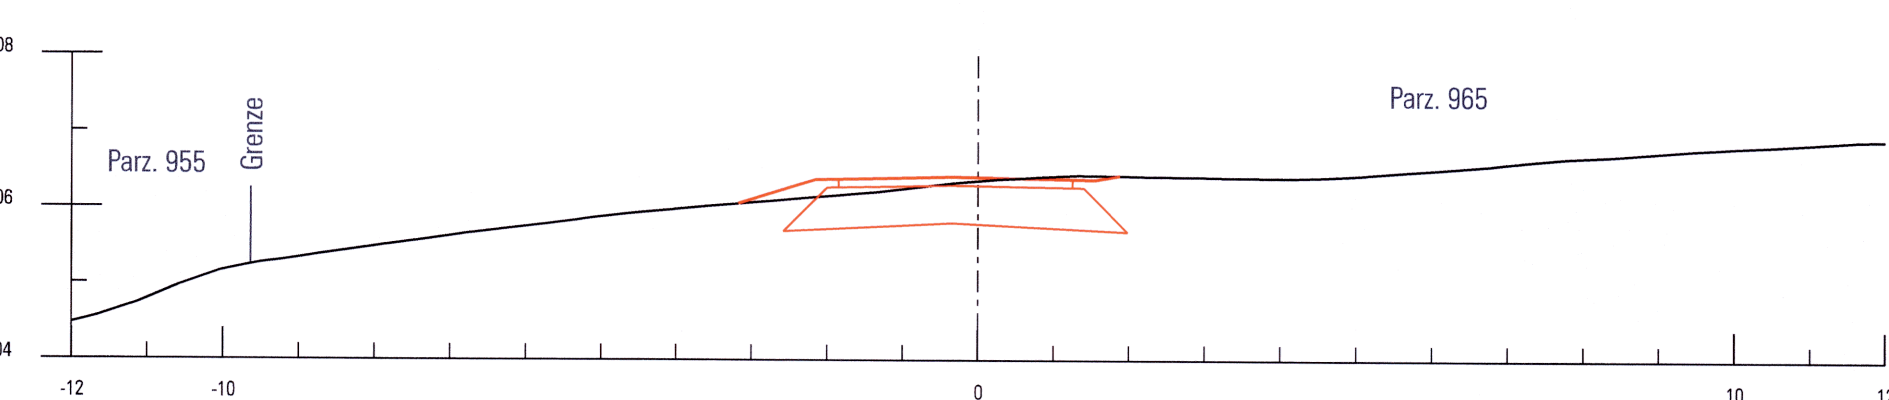


Querprofil 44, 1:100

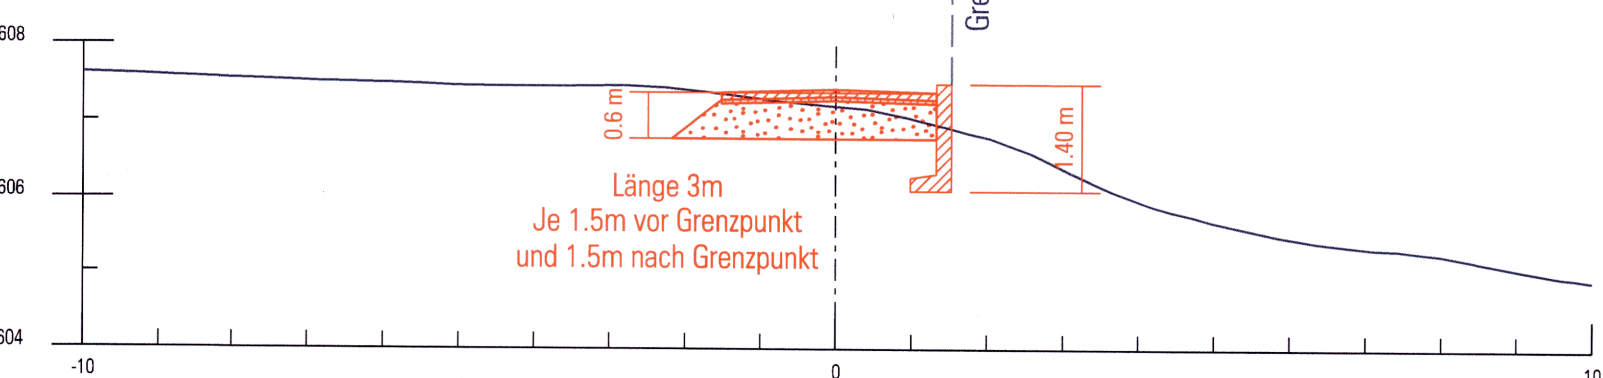

Querprofil 59, 1:100

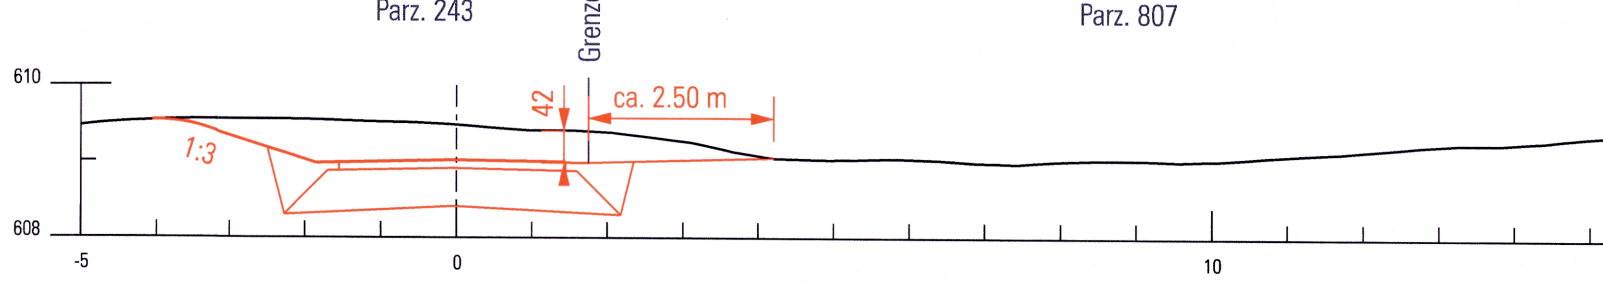

Querprofil 104, 1:100

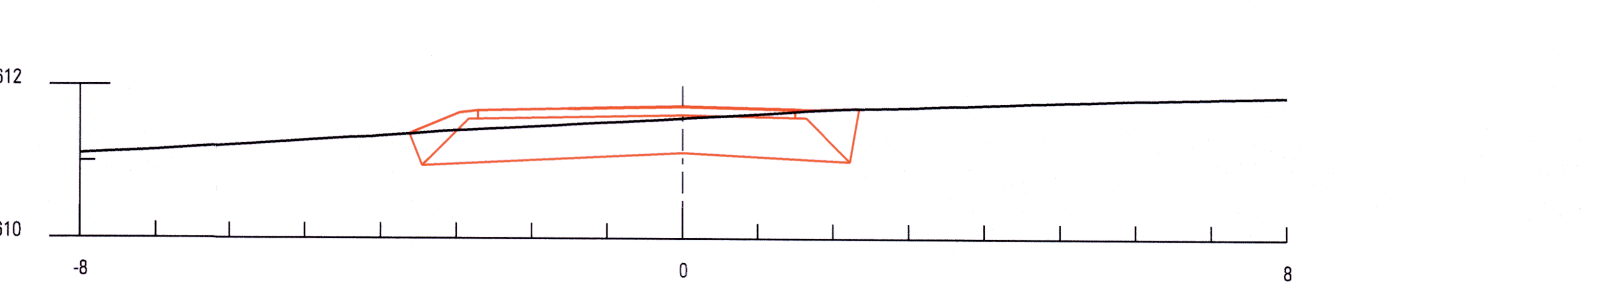

Längenprofil 1:500/500

