

ÜBERBAUUNGSORDNUNG
"PÖSCHENRIEDSTRASSE"

Teilstück Seefluhwald


Genehmigungsexemplar

Situation 1:500, Blatt 1

Die Überbauungsordnung beinhaltet:

Situation Blatt 1 Plan Nr. 1381/1, Situation Blatt 2 Plan Nr. 1381/2,
Querprofile Plan Nr. 1381/4, Normalprofile Plan Nr. 1381/5,
Einlaufbauwerk A Plan Nr. 1381/6, Einlaufbauwerk B Plan Nr. 1381/7,
Einlaufbauwerk C Plan Nr. 1381/8, Stützmauer talseitig Plan Nr. 1381/9,
Landerwerbsplan Blatt 1 Plan Nr. 1381/10, Landerwerbsplan Blatt 2 Plan Nr. 1381/11

Ergänzende Unterlagen:
Technischer Bericht / Kosten

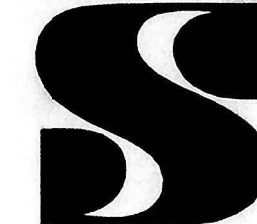Projekt:	Datum:	Gez.:	Kontr.:	Bemerkungen
 E. Steiger Ingenieure und Planer Maurergrasli 3 3775 Lenk Tel. 033/733 42 22 Fax 033/733 36 86 e-Mail: steiger.lenk@bluewin.ch	Sept. 2010	as / FB	HI	
	REVIDIERT:			
	24.06.2011			
	01.10.2011			
PLAN NR.: 1381/1	FORMAT:	30/147		

GENEHMIGUNGSVERMERKE:

Vorprüfung vom: 28. April 2011
Publikation im Amtsblatt vom 13. Juli 2011
Publikation im Amtsanzeiger vom 14. Juli 2011

ÖFFENTLICHE AUFLAGE
vom 13. Juli 2011 bis 12. August 2011

EINSPRACHEN:
Einspracheverhandlungen am
Erledigte Einsprachen
Unerledigte Einsprachen
Rechtsverwahrungen
GENEHMIGT DURCH DEN GEMEINDERAT AM: 13. September 2011

Gemeinderat Lenk:
Der Präsident
Der Sekretär

Die Richtigkeit dieser Angaben bescheinigt:
Lenk, den 22. Sep. 2011
Der Gemeindeschreiber

GENEHMIGT DURCH DAS AMT FÜR GEMEINDEN UND RAUMORDNUNG
Bern, den 28. FEB. 2012

GENEHMIGT DURCH DAS AMT FÜR WALD DES KANTONS BERN
Bern, den


Legende


Projekt (Festlegungen)

- Fahrbahn
- Bankett, Breite 60 cm (Leitschranke)
- Einschnitt, 3:1 / 2:1
- Strassenentwässerung
- Kunstbauten

Bestand (Hinweise)

- Gewässer
- best. Gebäude
- best. Waldfläche

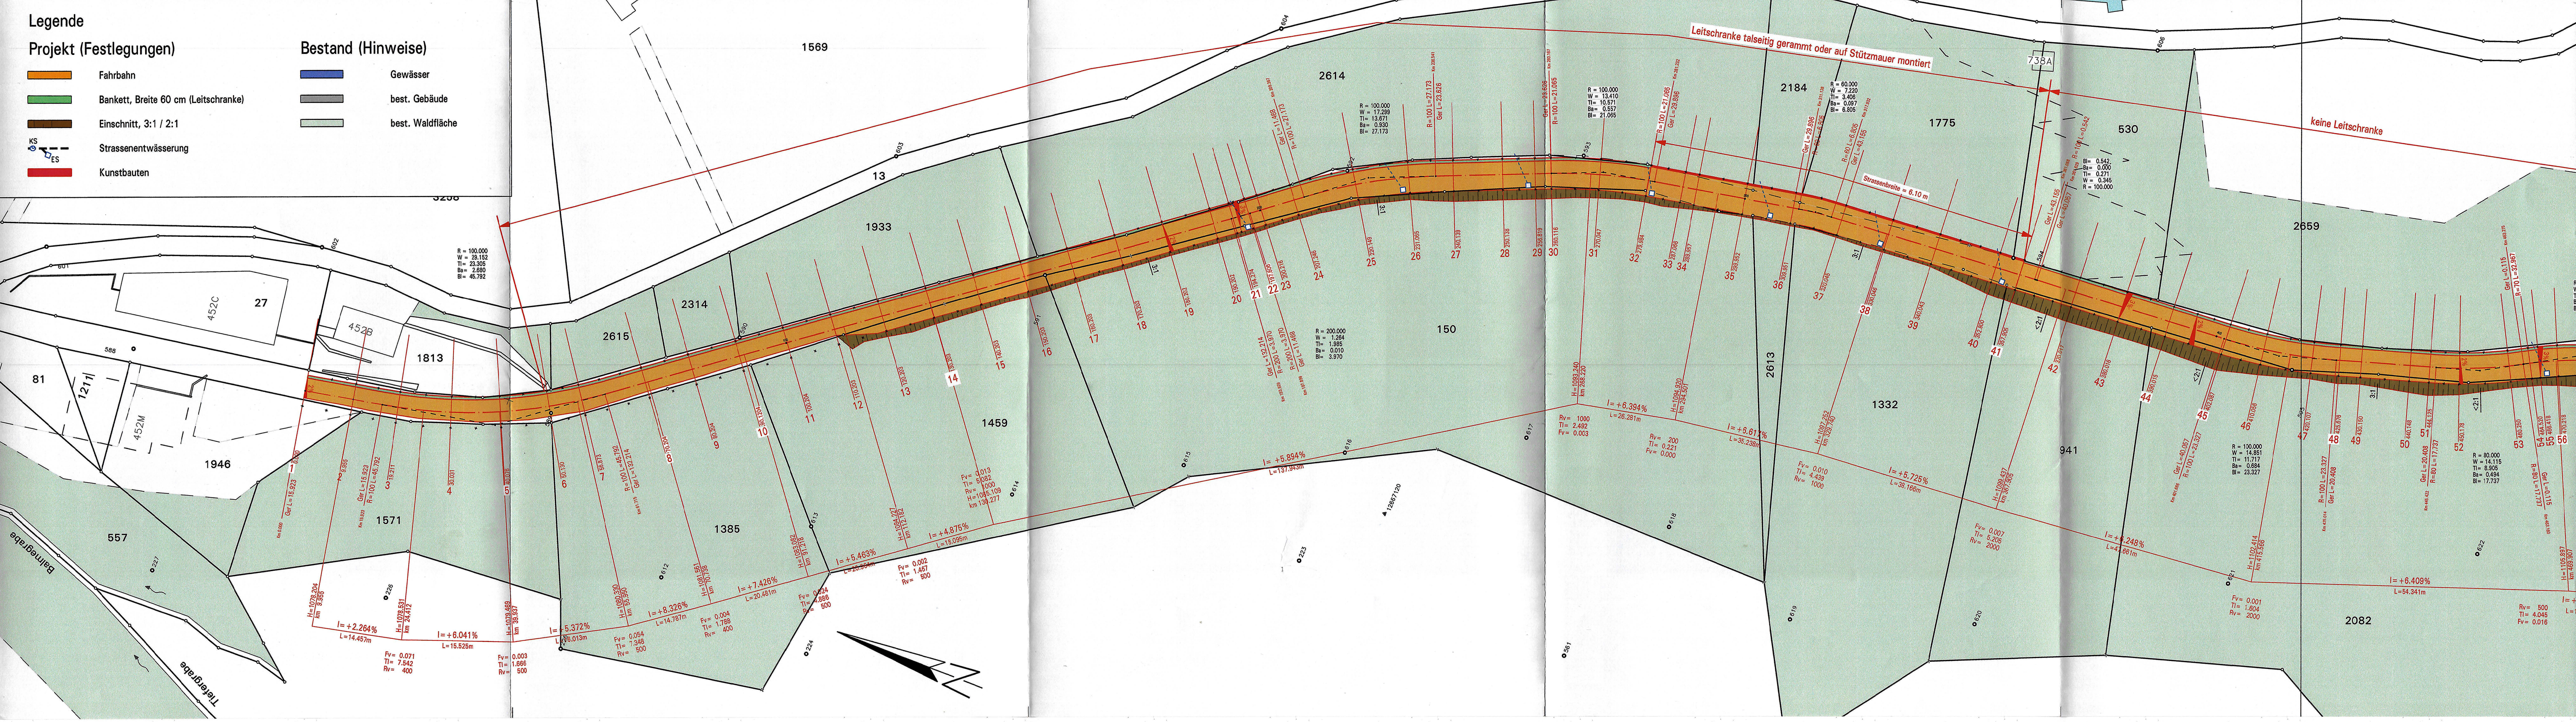

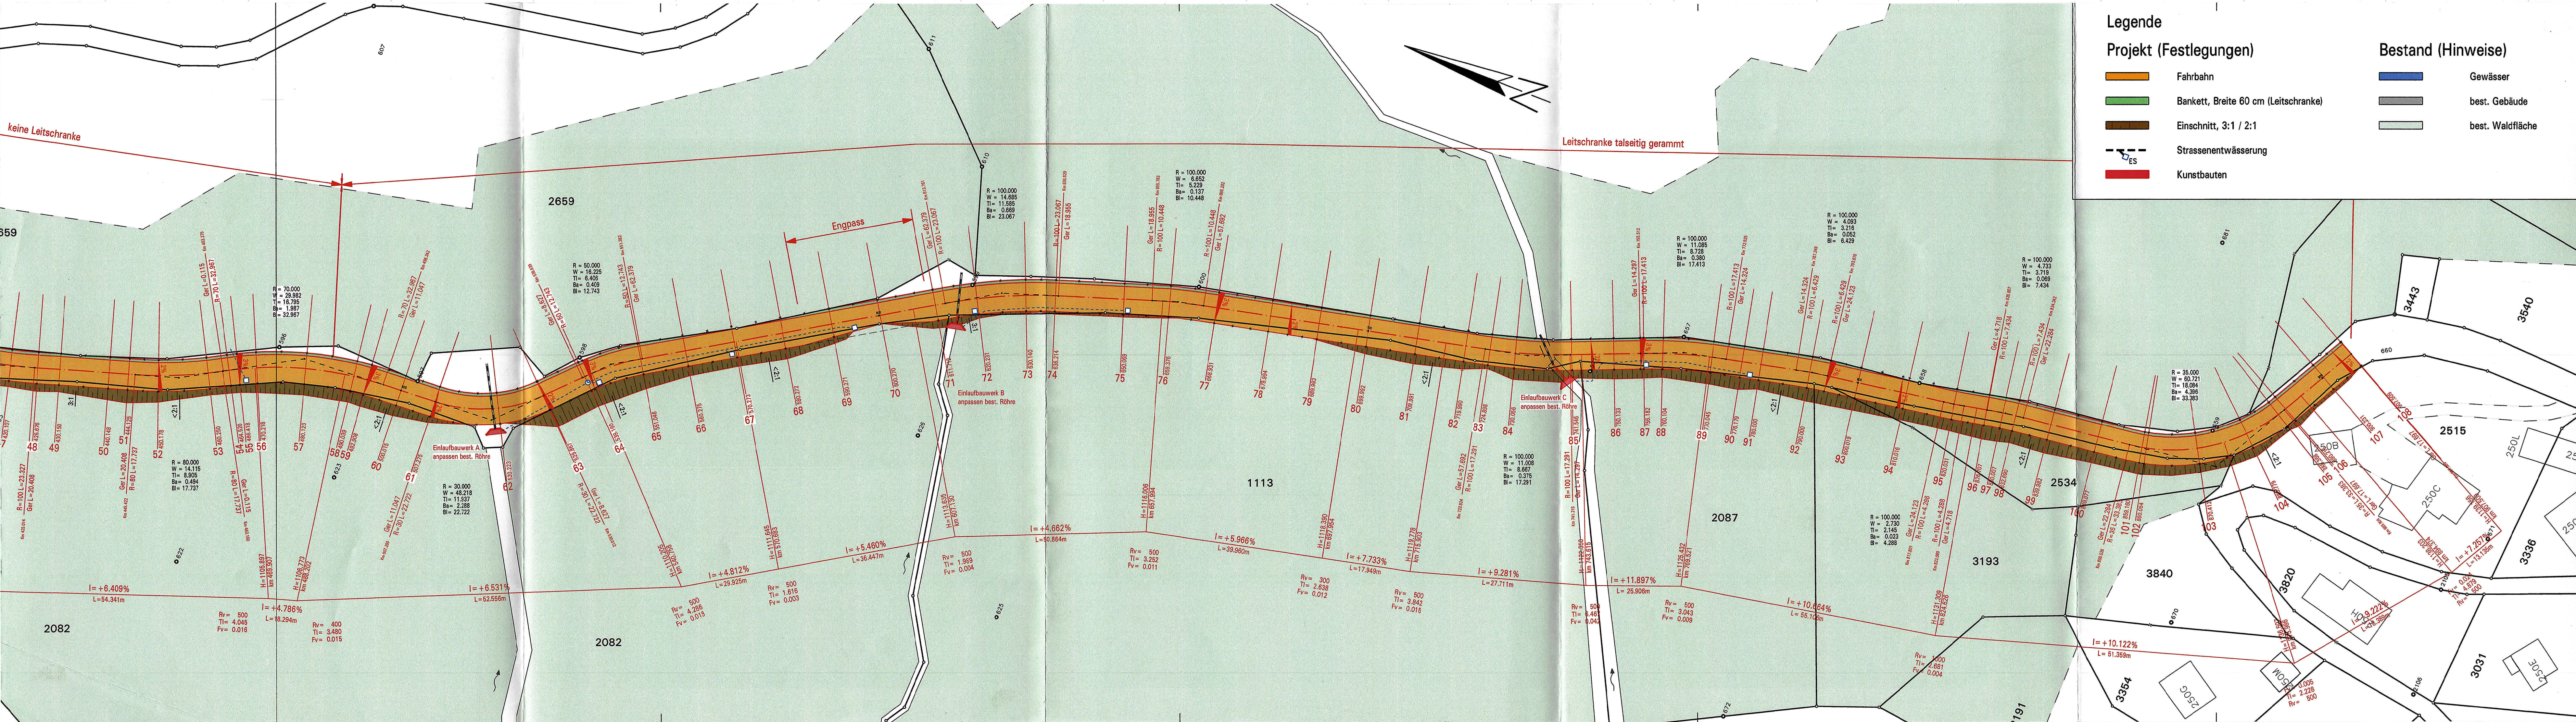

Legende

Projekt (Festlegungen)

- Fahrbahn
- Bankett, Breite 60 cm (Leitschranke)
- Einschnitt, 3:1 / 2:1
- Strassenentwässerung
- Kunstbauten

Bestand (Hinweise)

- Gewässer
- best. Gebäude
- best. Waldfläche

GENEHMIGUNGSVERMERKE:

Vorprüfung vom: 28. April 2011

Publikation im Amtsblatt vom: 13. Juli 2011

Publikation im Amtsanzeiger vom: 14. Juli 2011

ÖFFENTLICHE AUFLAGE

vom 13. Juli 2011 bis 12. August 2011

EINSPRACHEN:

Einspracheverhandlungen am:

Erlidigte Einsprachen: 0

Unerlidigte Einsprachen: 0

Rechtsverwarungen: 0

GENEHMT DURCH DEN GEMEINDERAT AM: 13. September 2011

Gemeinderat Lenk:

Der Präsident: [Signature]

Der Sekretär: [Signature]

Die Richtigkeit dieser Angaben bescheinigt:

Lenk, den 22. Sep. 2011

Der Gemeindegeschreiber: [Signature]

GENEHMT DURCH DAS AMT FÜR GEMEINDEN UND RAUMORDNUNG

Bern, den 28. FEB. 2012

GENEHMT DURCH DAS AMT FÜR WALD DES KANTONS BERN

Bern, den

GEMEINDE LENK

KANTON BERN

ÜBERBAUUNGSORDNUNG

"PÖSCHENRIEDSTRASSE"

Teilstück Seefluhwald

Genehmigungsexemplar

Situation 1:500, Blatt 2

Die Überbauungsordnung beinhaltet:

Situation Blatt 1 Plan Nr. 1381/1, Situation Blatt 2 Plan Nr. 1381/2, Querprofile Plan Nr. 1381/4, Normalprofile Plan Nr. 1381/5, Einlaufbauwerk A Plan Nr. 1381/6, Einlaufbauwerk B Plan Nr. 1381/7, Einlaufbauwerk C Plan Nr. 1381/8, Stützmauer talseitig Plan Nr. 1381/9, Landerwerbsplan Blatt 1 Plan Nr. 1381/10, Landerwerbsplan Blatt 2 Plan Nr. 1381/11

Ergänzende Unterlagen:


Technischer Bericht / Kosten

Projekt:	Datum:	Gez.:	Kontr.:	Bemerkungen
S E. Steiger Ingenieure und Planer Maurengässli 3 3775 Lenk Tel. 033/733 42 22 Fax 033/733 36 86 e-Mail: steiger.lenk@bluewin.ch	Sept. 2010	ss / FB	HI	
	REVIDIERT:			
	24.08.2011			
	01.10.2011			


PLAN NR.: 1381/2

FORMAT: 30/147


Situation 1:50

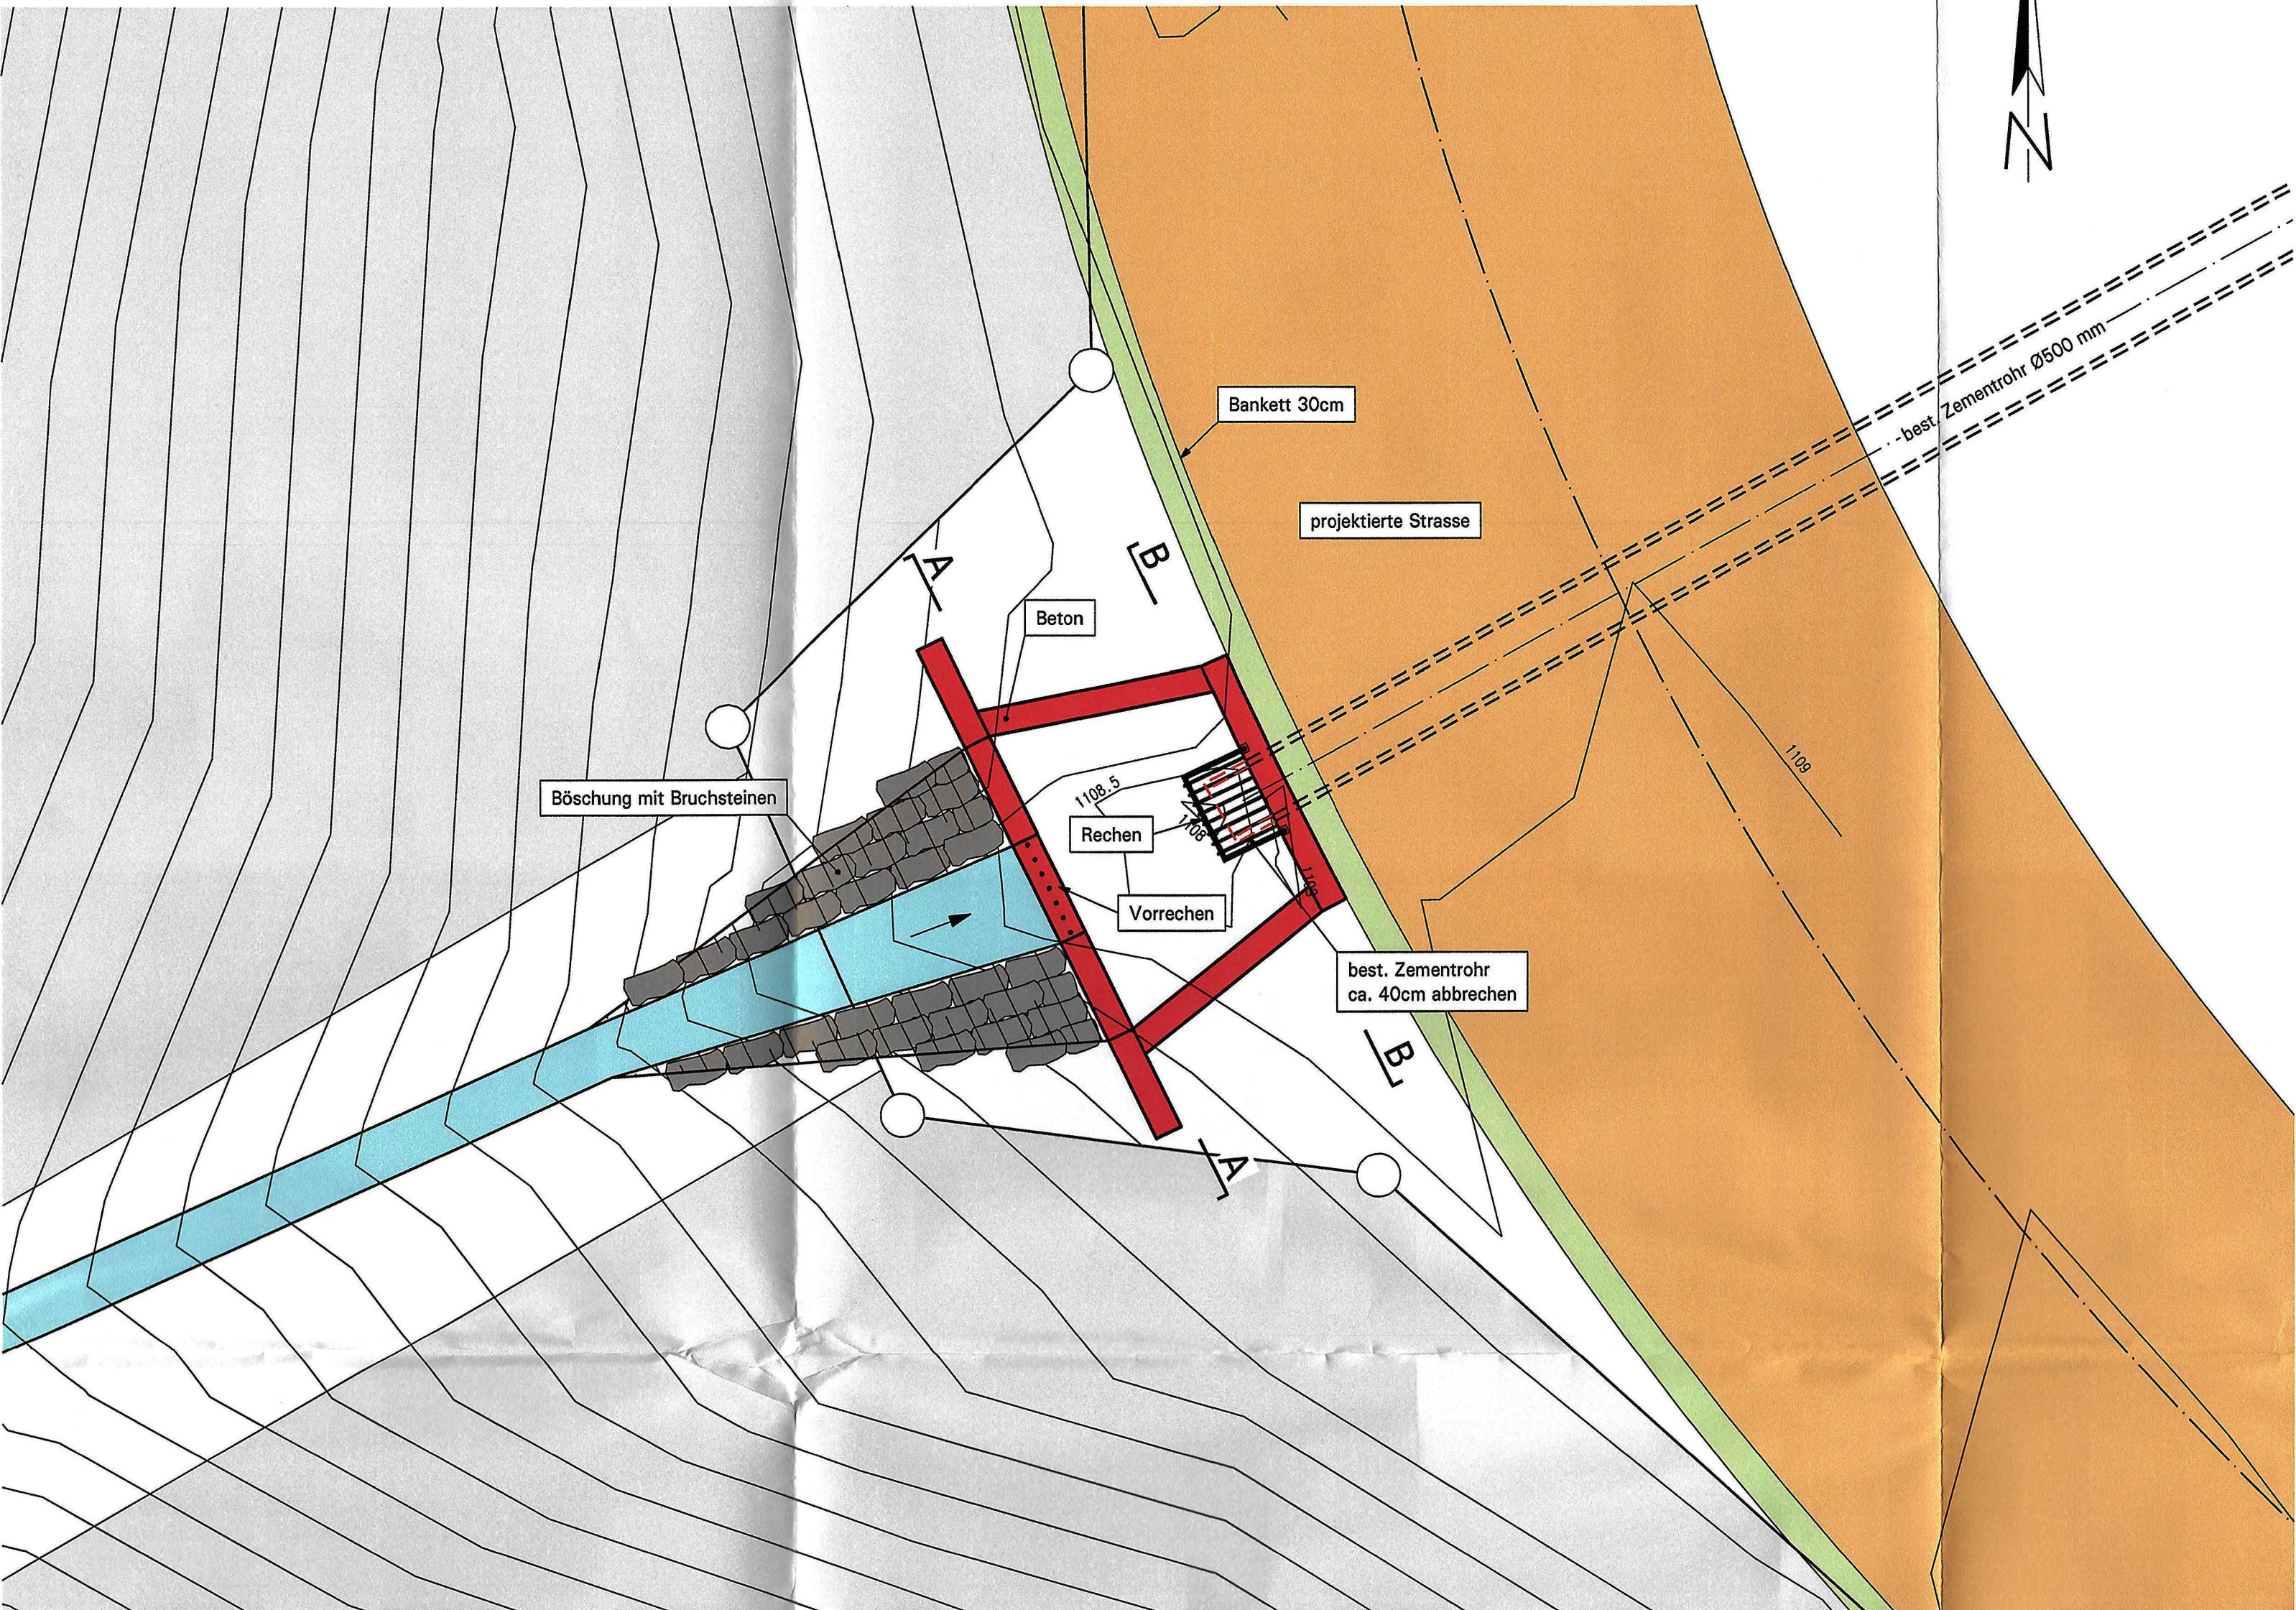


Schnitt B-B 1:20

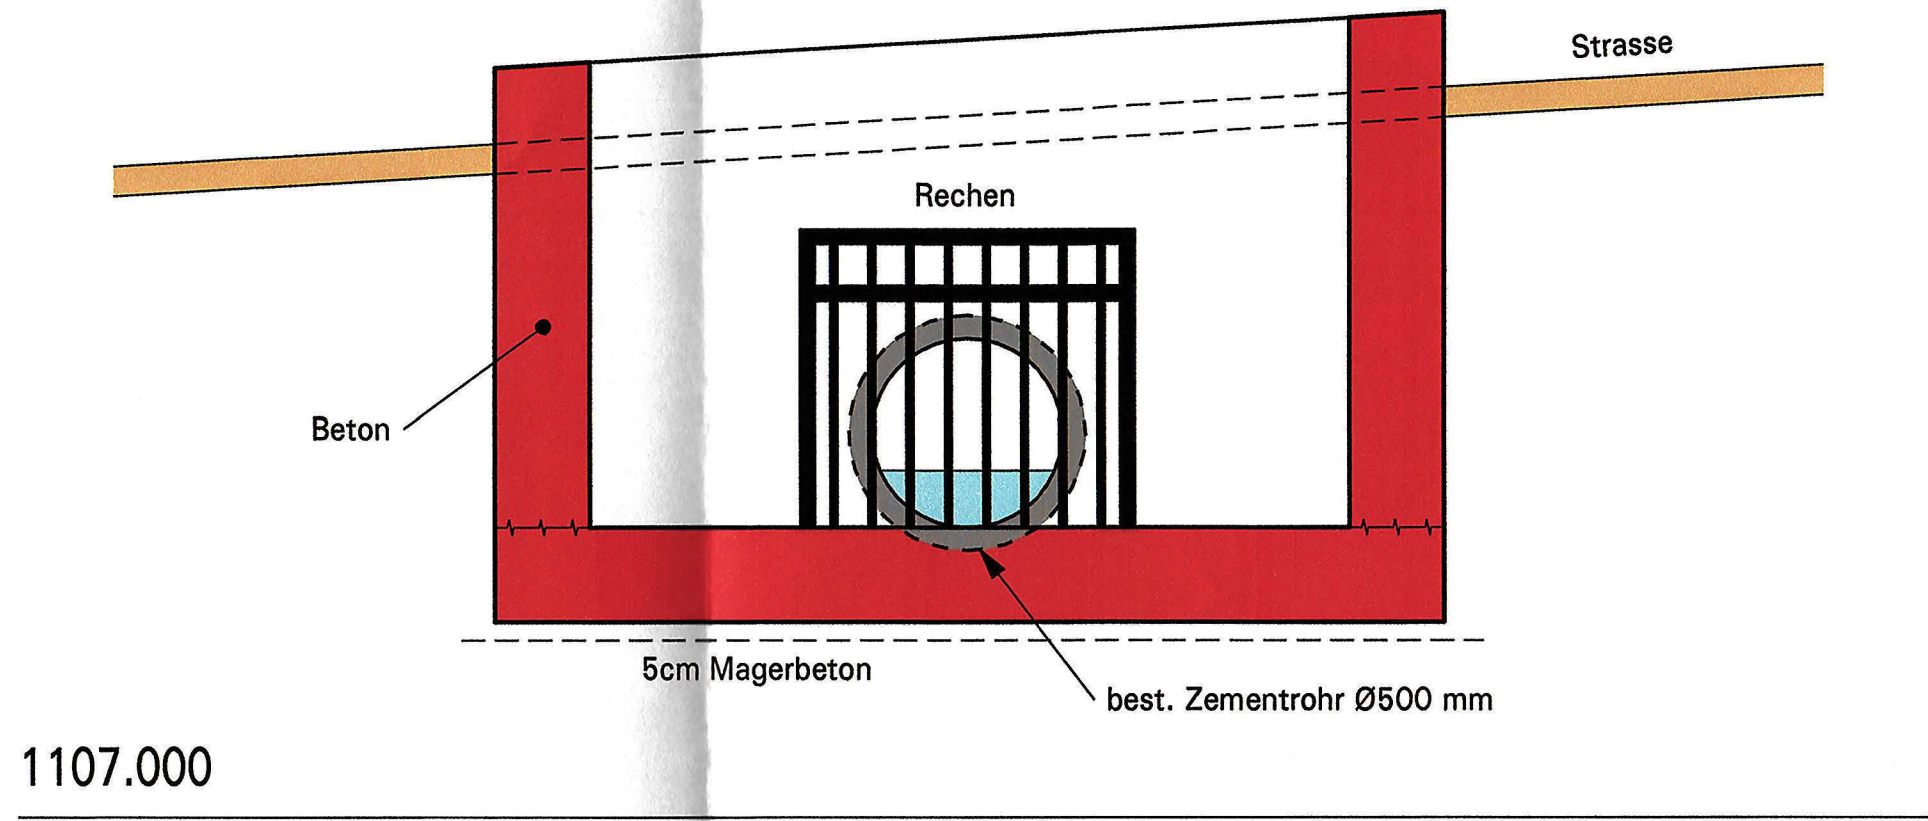

Schnitt A-A 1:20

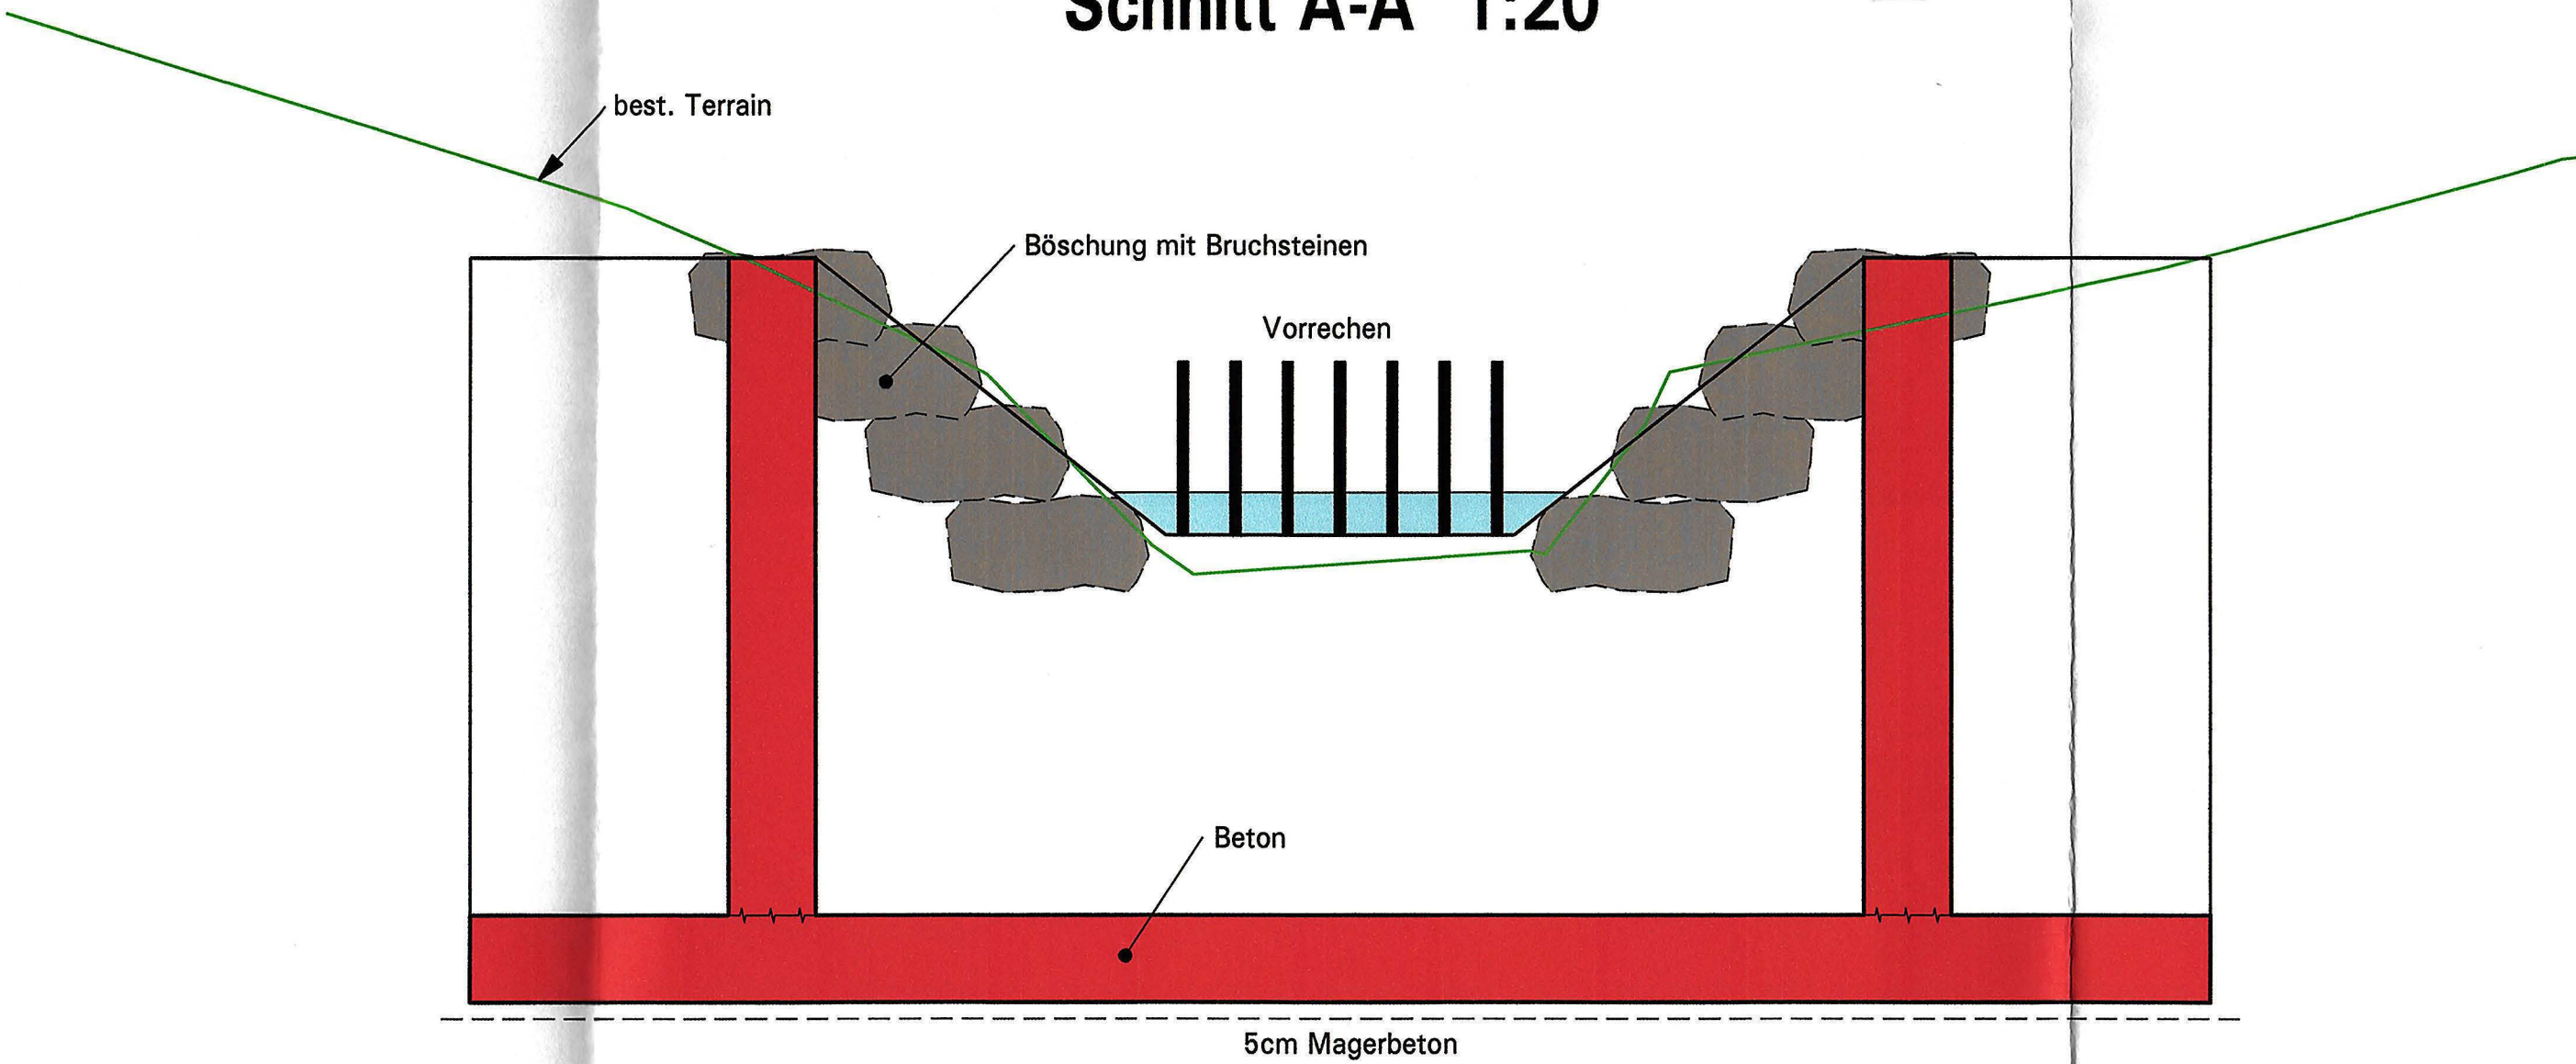

Längsschnitt 1:20

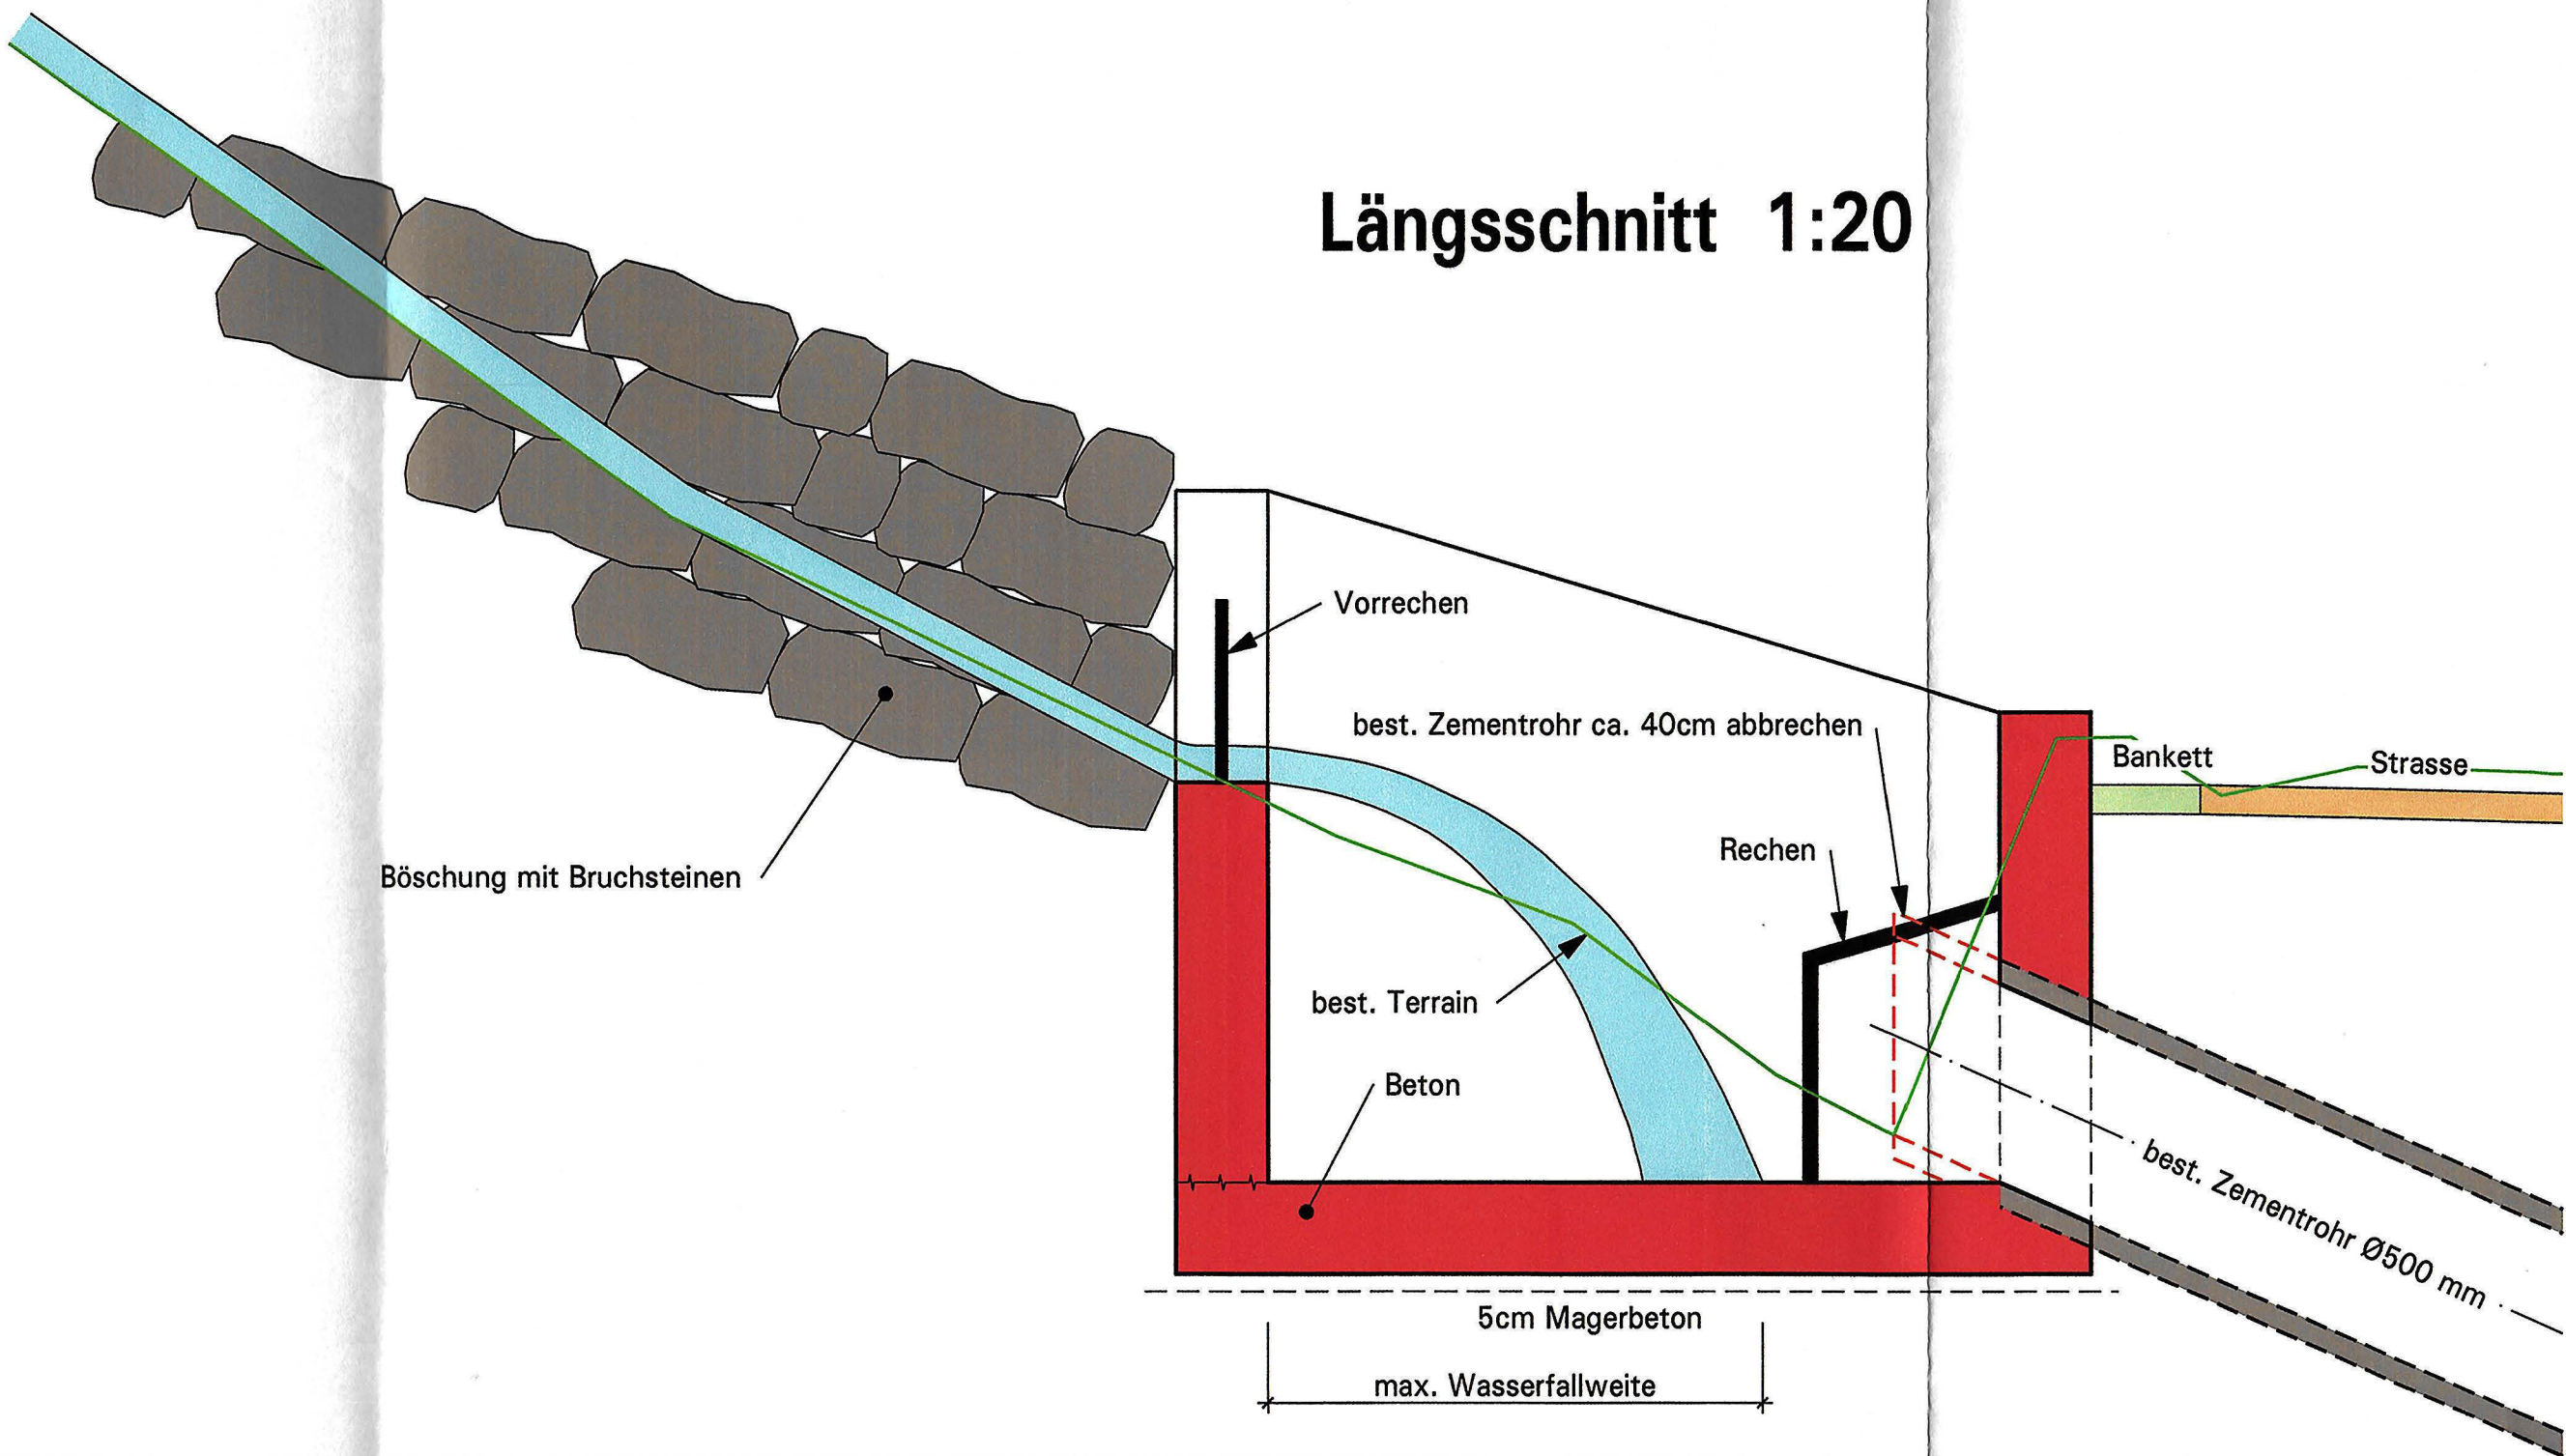

GEMEINDE LENK

KANTON BERN

ÜBERBAUUNGSORDNUNG
"PÖSCHENRIEDSTRASSE"

Teilstück Seefluhwald

Genehmigungsexemplar

Einlaufbauwerk A

Die Überbauungsordnung beinhaltet:

Situation Blatt 1 Plan Nr. 1381/1, Situation Blatt 2 Plan Nr. 1381/2,
Querprofile Plan Nr. 1381/4, Normalprofile Plan Nr. 1381/5,
Einlaufbauwerk A Plan Nr. 1381/6, Einlaufbauwerk B Plan Nr. 1381/7,
Einlaufbauwerk C Plan Nr. 1381/8, Stützmauer talseitig Plan Nr. 1381/9,
Landerwerbsplan Blatt 1 Plan Nr. 1381/10, Landerwerbsplan Blatt 2 Plan Nr. 1381/11

Ergänzende Unterlagen:
Technischer Bericht / Kosten

AGR

28.FEB. 2012

Projekt:

S

E. Steiger
Ingenieure und Planer
Maurerstrasse 3
3776 Lenk
Tel. 033/733 42 22
Fax 033/733 36 86
e-Mail: steiger.jenk@bluewin.ch

Datum:

Sept. 2010

Gez.:

ss

Kontr.:

HI

Bemerkungen


REVIDIERT:

24.06.2011

PLAN NR.: 1381/6

FORMAT: 60/105

Situation 1:50

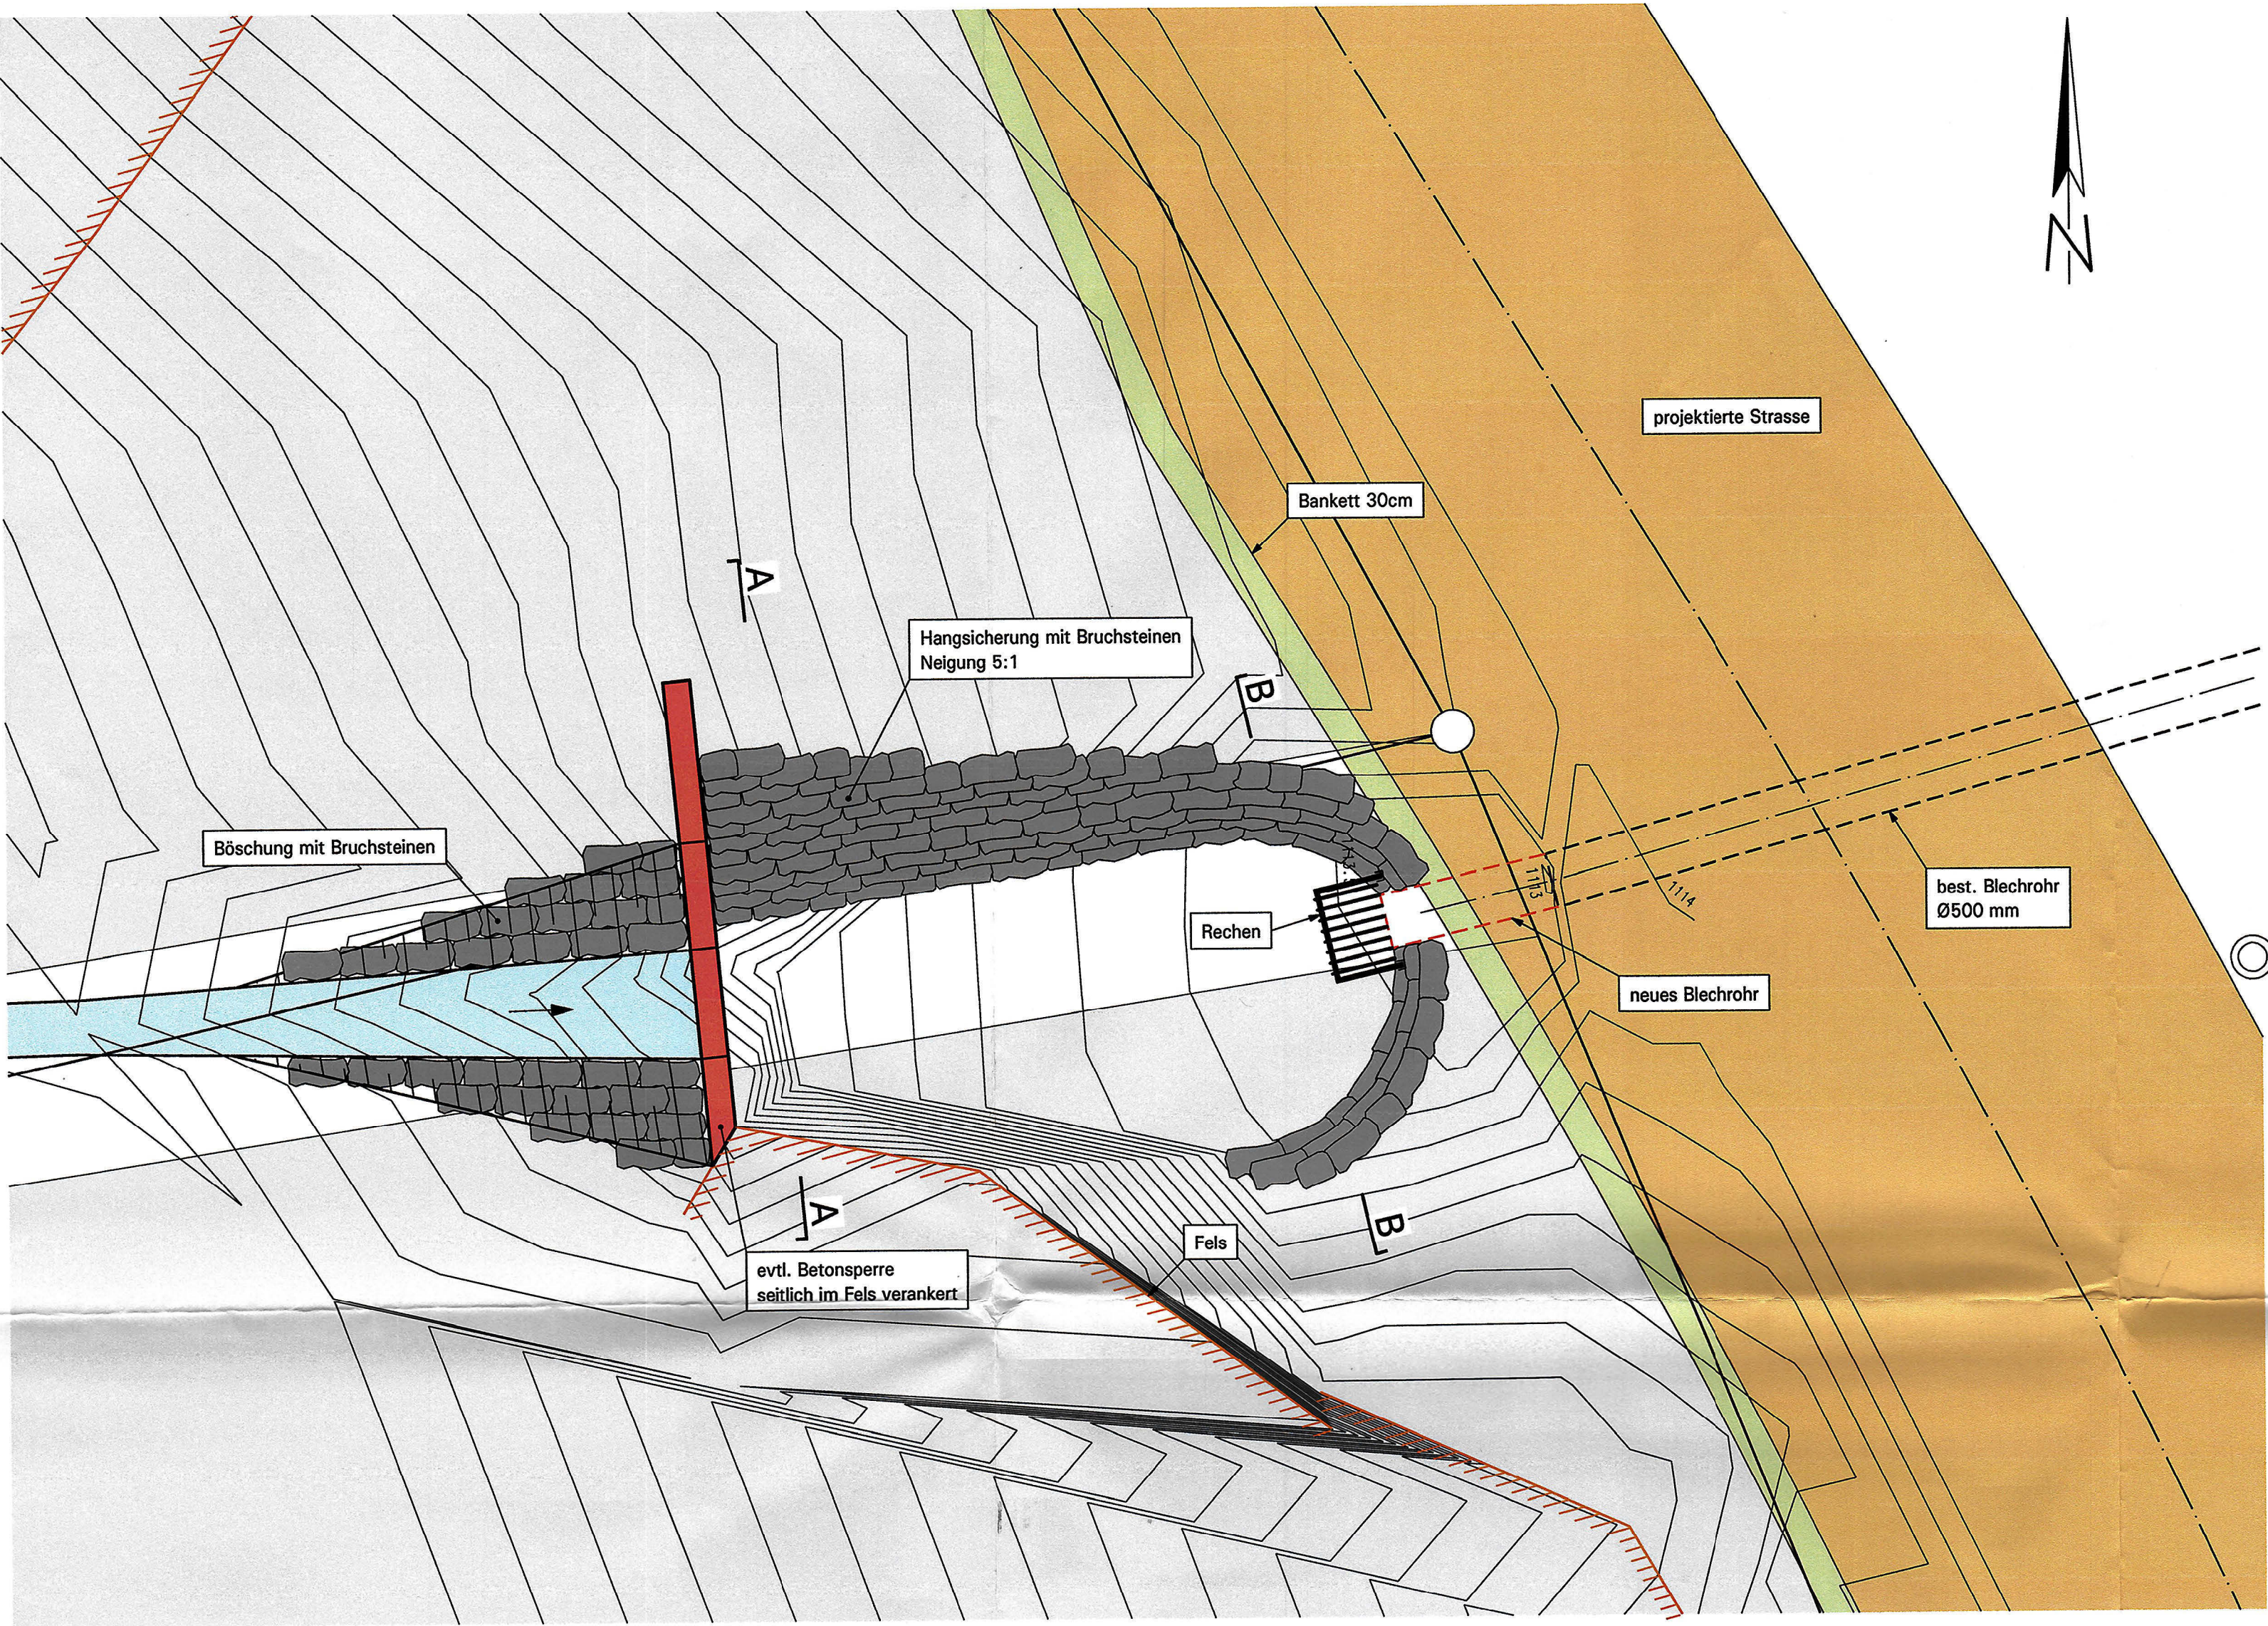

ÜBERBAUUNGSORDNUNG
"PÖSCHENRIEDSTRASSE"


Teilstück Seefluhwald
Genehmigungsexemplar
Einlaufbauwerk B


Die Überbauungsordnung beinhaltet:
Situation Blatt 1 Plan Nr. 1381/1, Situation Blatt 2 Plan Nr. 1381/2,
Querprofile Plan Nr. 1381/4, Normalprofile Plan Nr. 1381/5,
Einlaufbauwerk A Plan Nr. 1381/6, Einlaufbauwerk B Plan Nr. 1381/7,
Einlaufbauwerk C Plan Nr. 1381/8, Stützmauer talseitig Plan Nr. 1381/9,
Landerwerbsplan Blatt 1 Plan Nr. 1381/10, Landerwerbsplan Blatt 2 Plan Nr. 1381/11

Ergänzende Unterlagen:
Technischer Bericht / Kosten


AGR

28. FEB. 2012

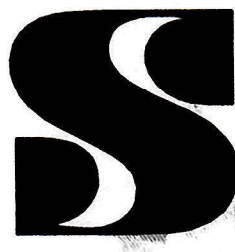Projekt: 	Datum: Sept. 2010	Gez.: as	Kontr.: H	Bemerkungen
	REVIDIERT: 24.08.2011			
PLAN NR.: 1381/7	FORMAT: 90/84			

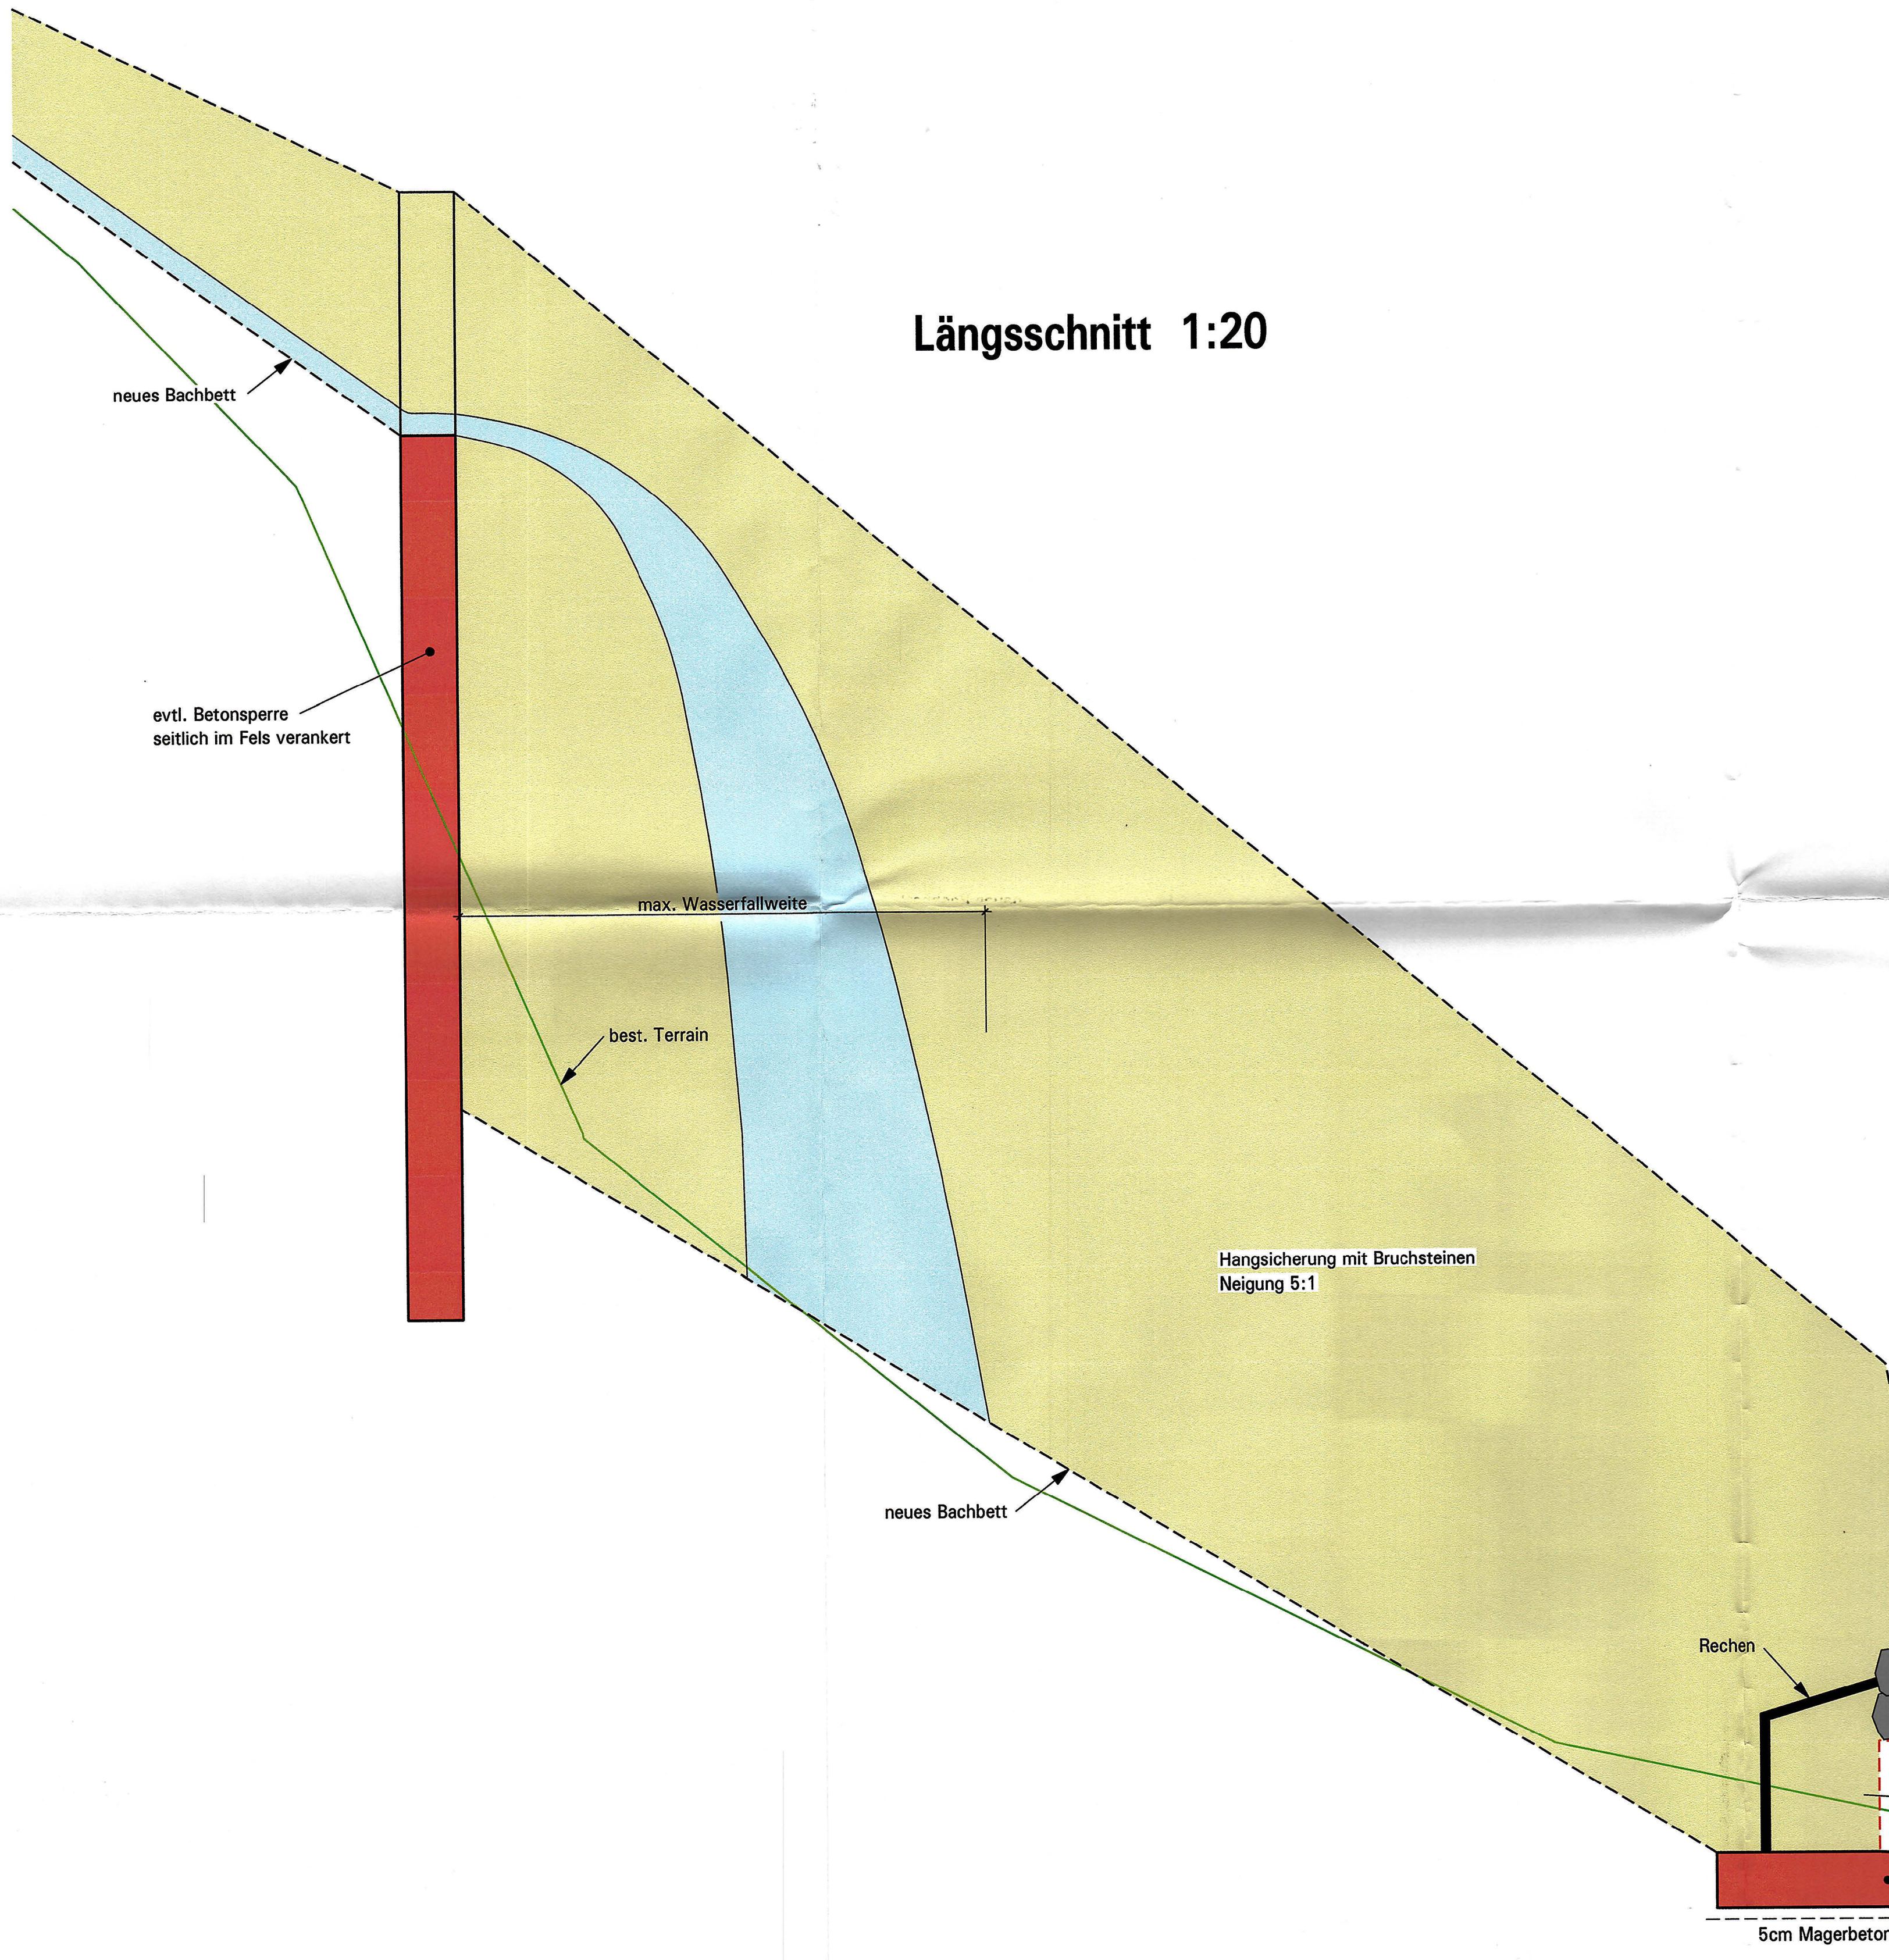


Schnitt A-A 1:20

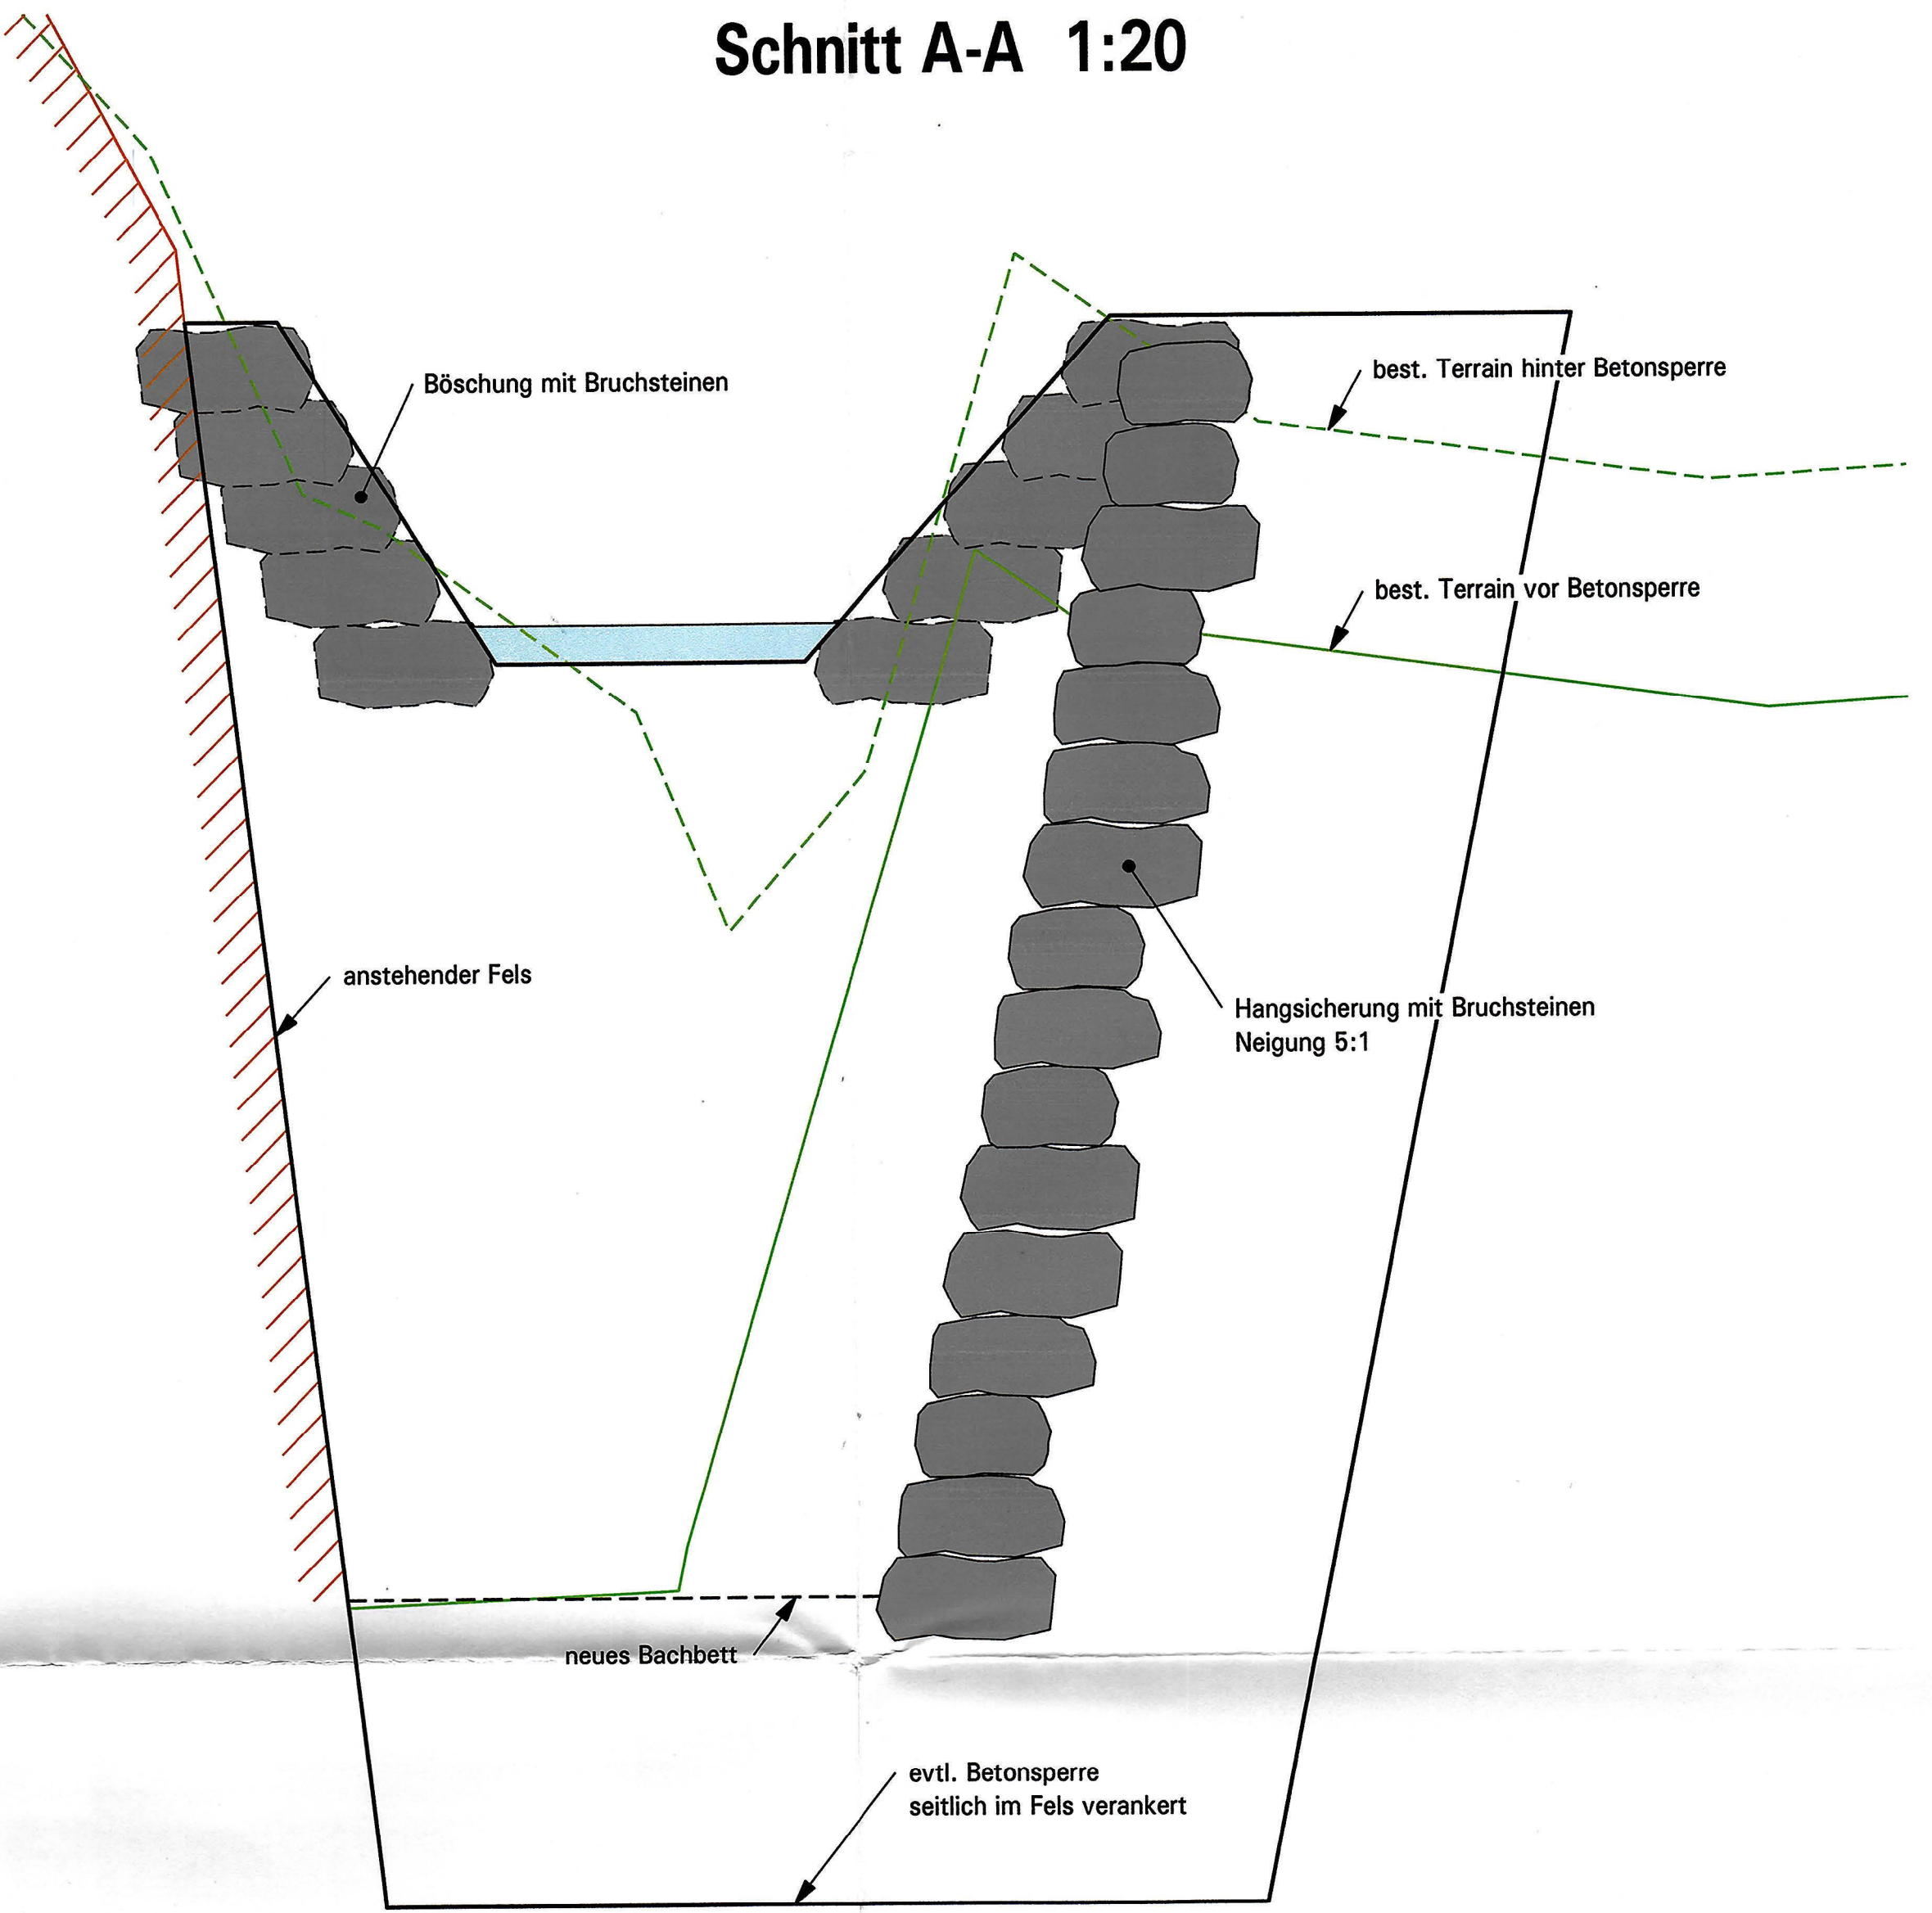


1115.000

Schnitt B-B 1:20

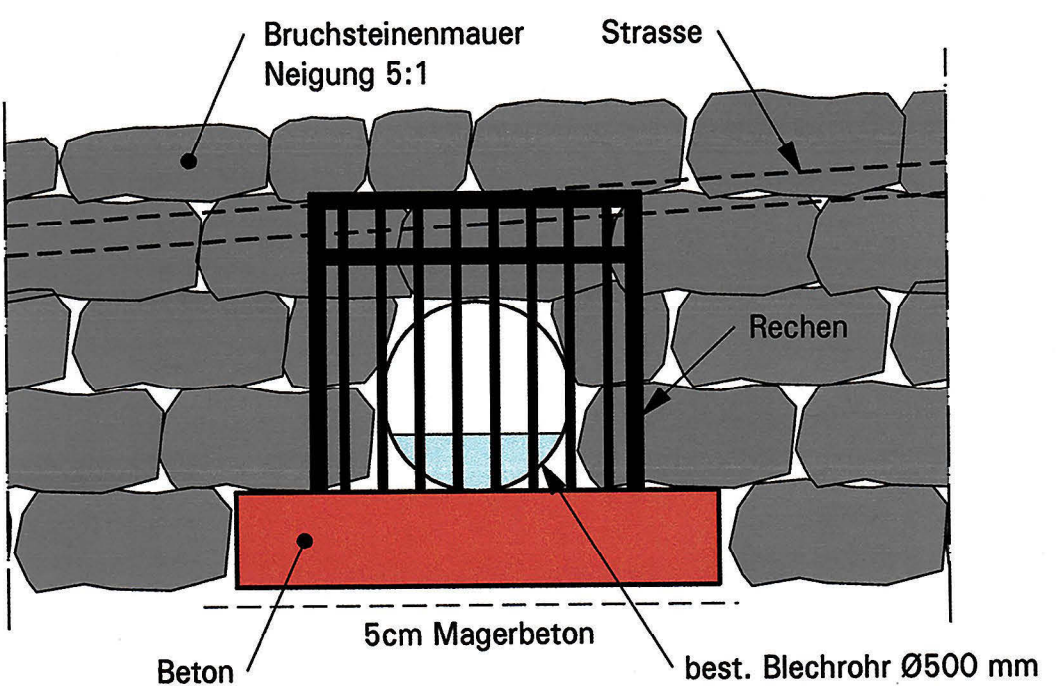


1112.000

Situation 1:50

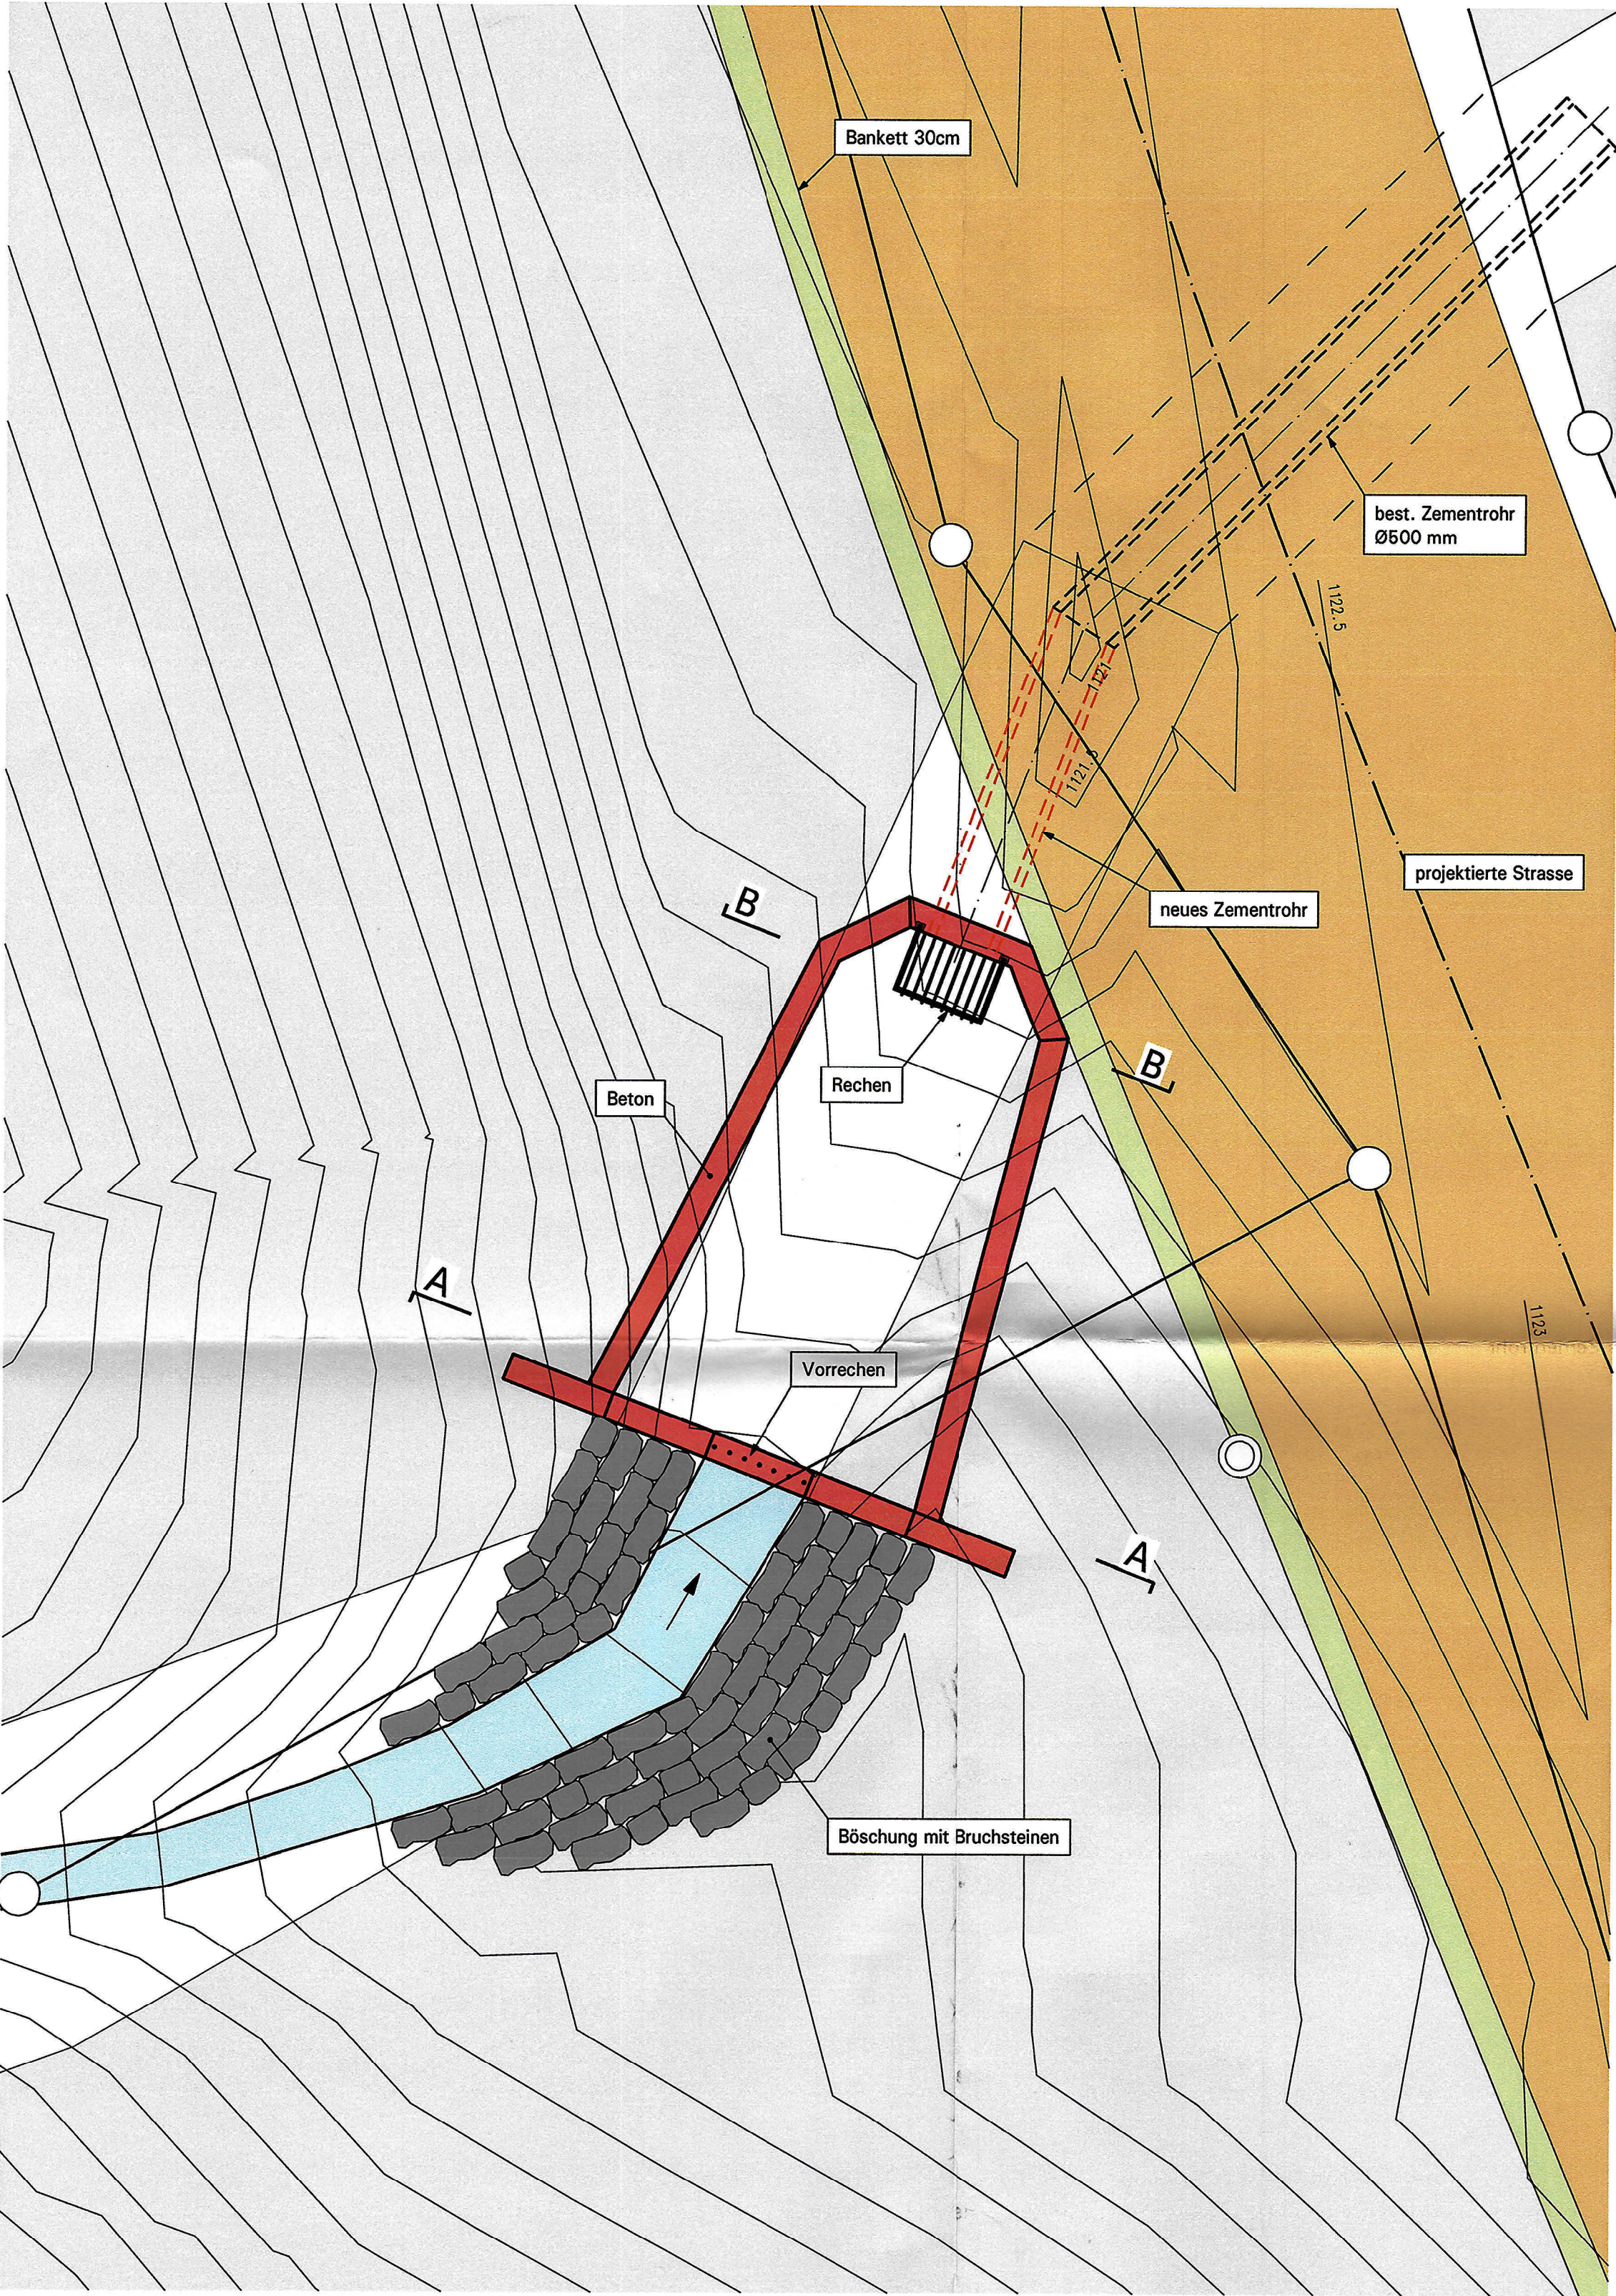


Schnitt B-B 1:20

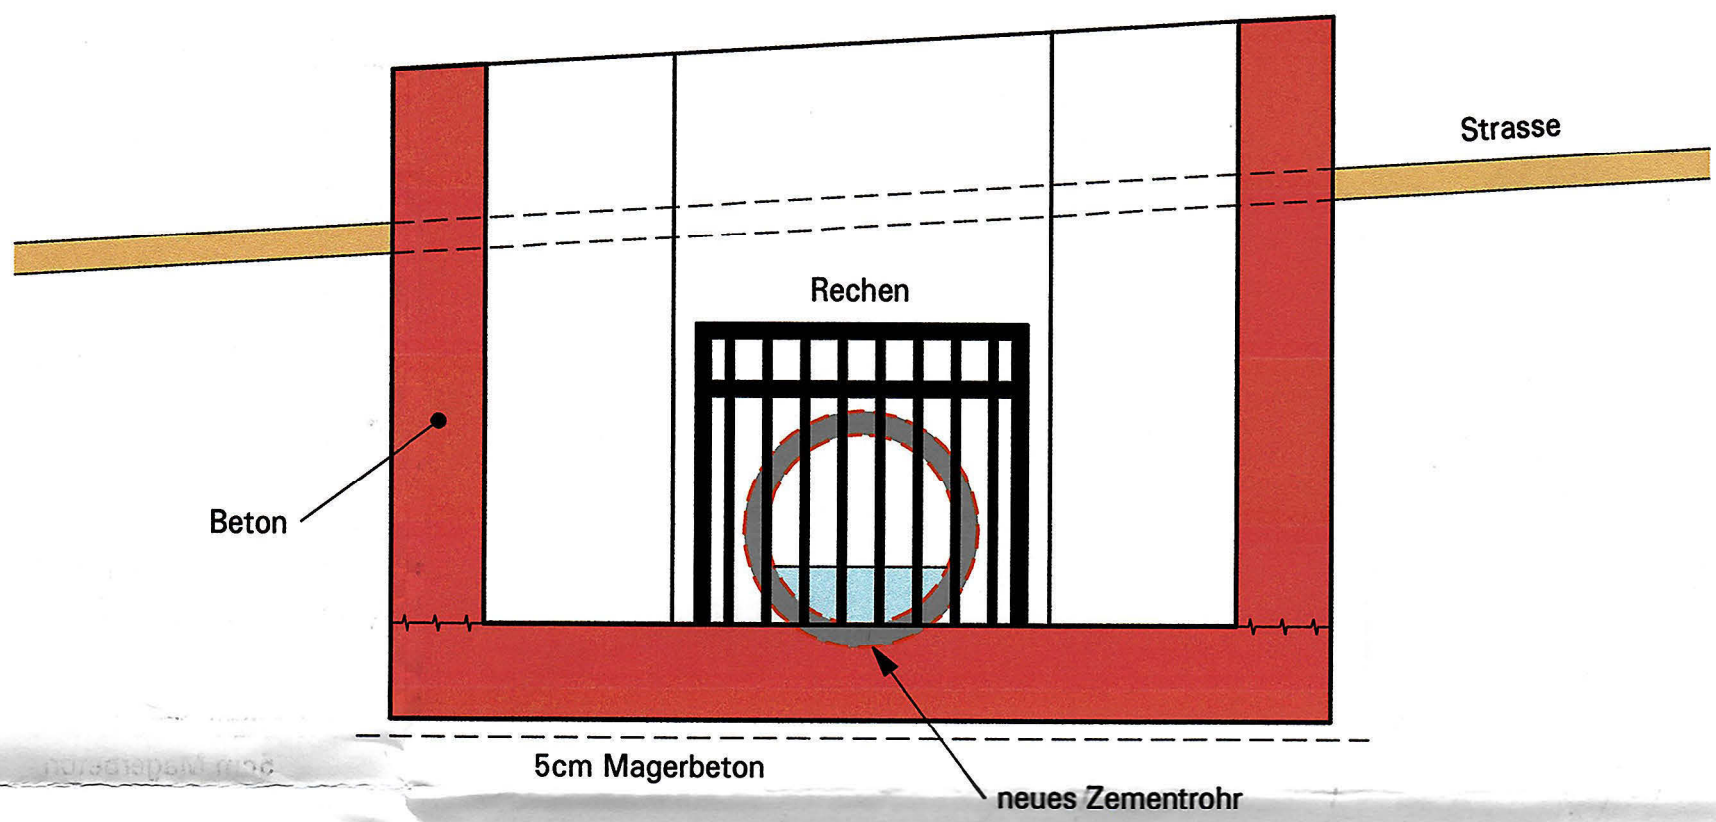


1120.000

Schnitt A-A 1:20

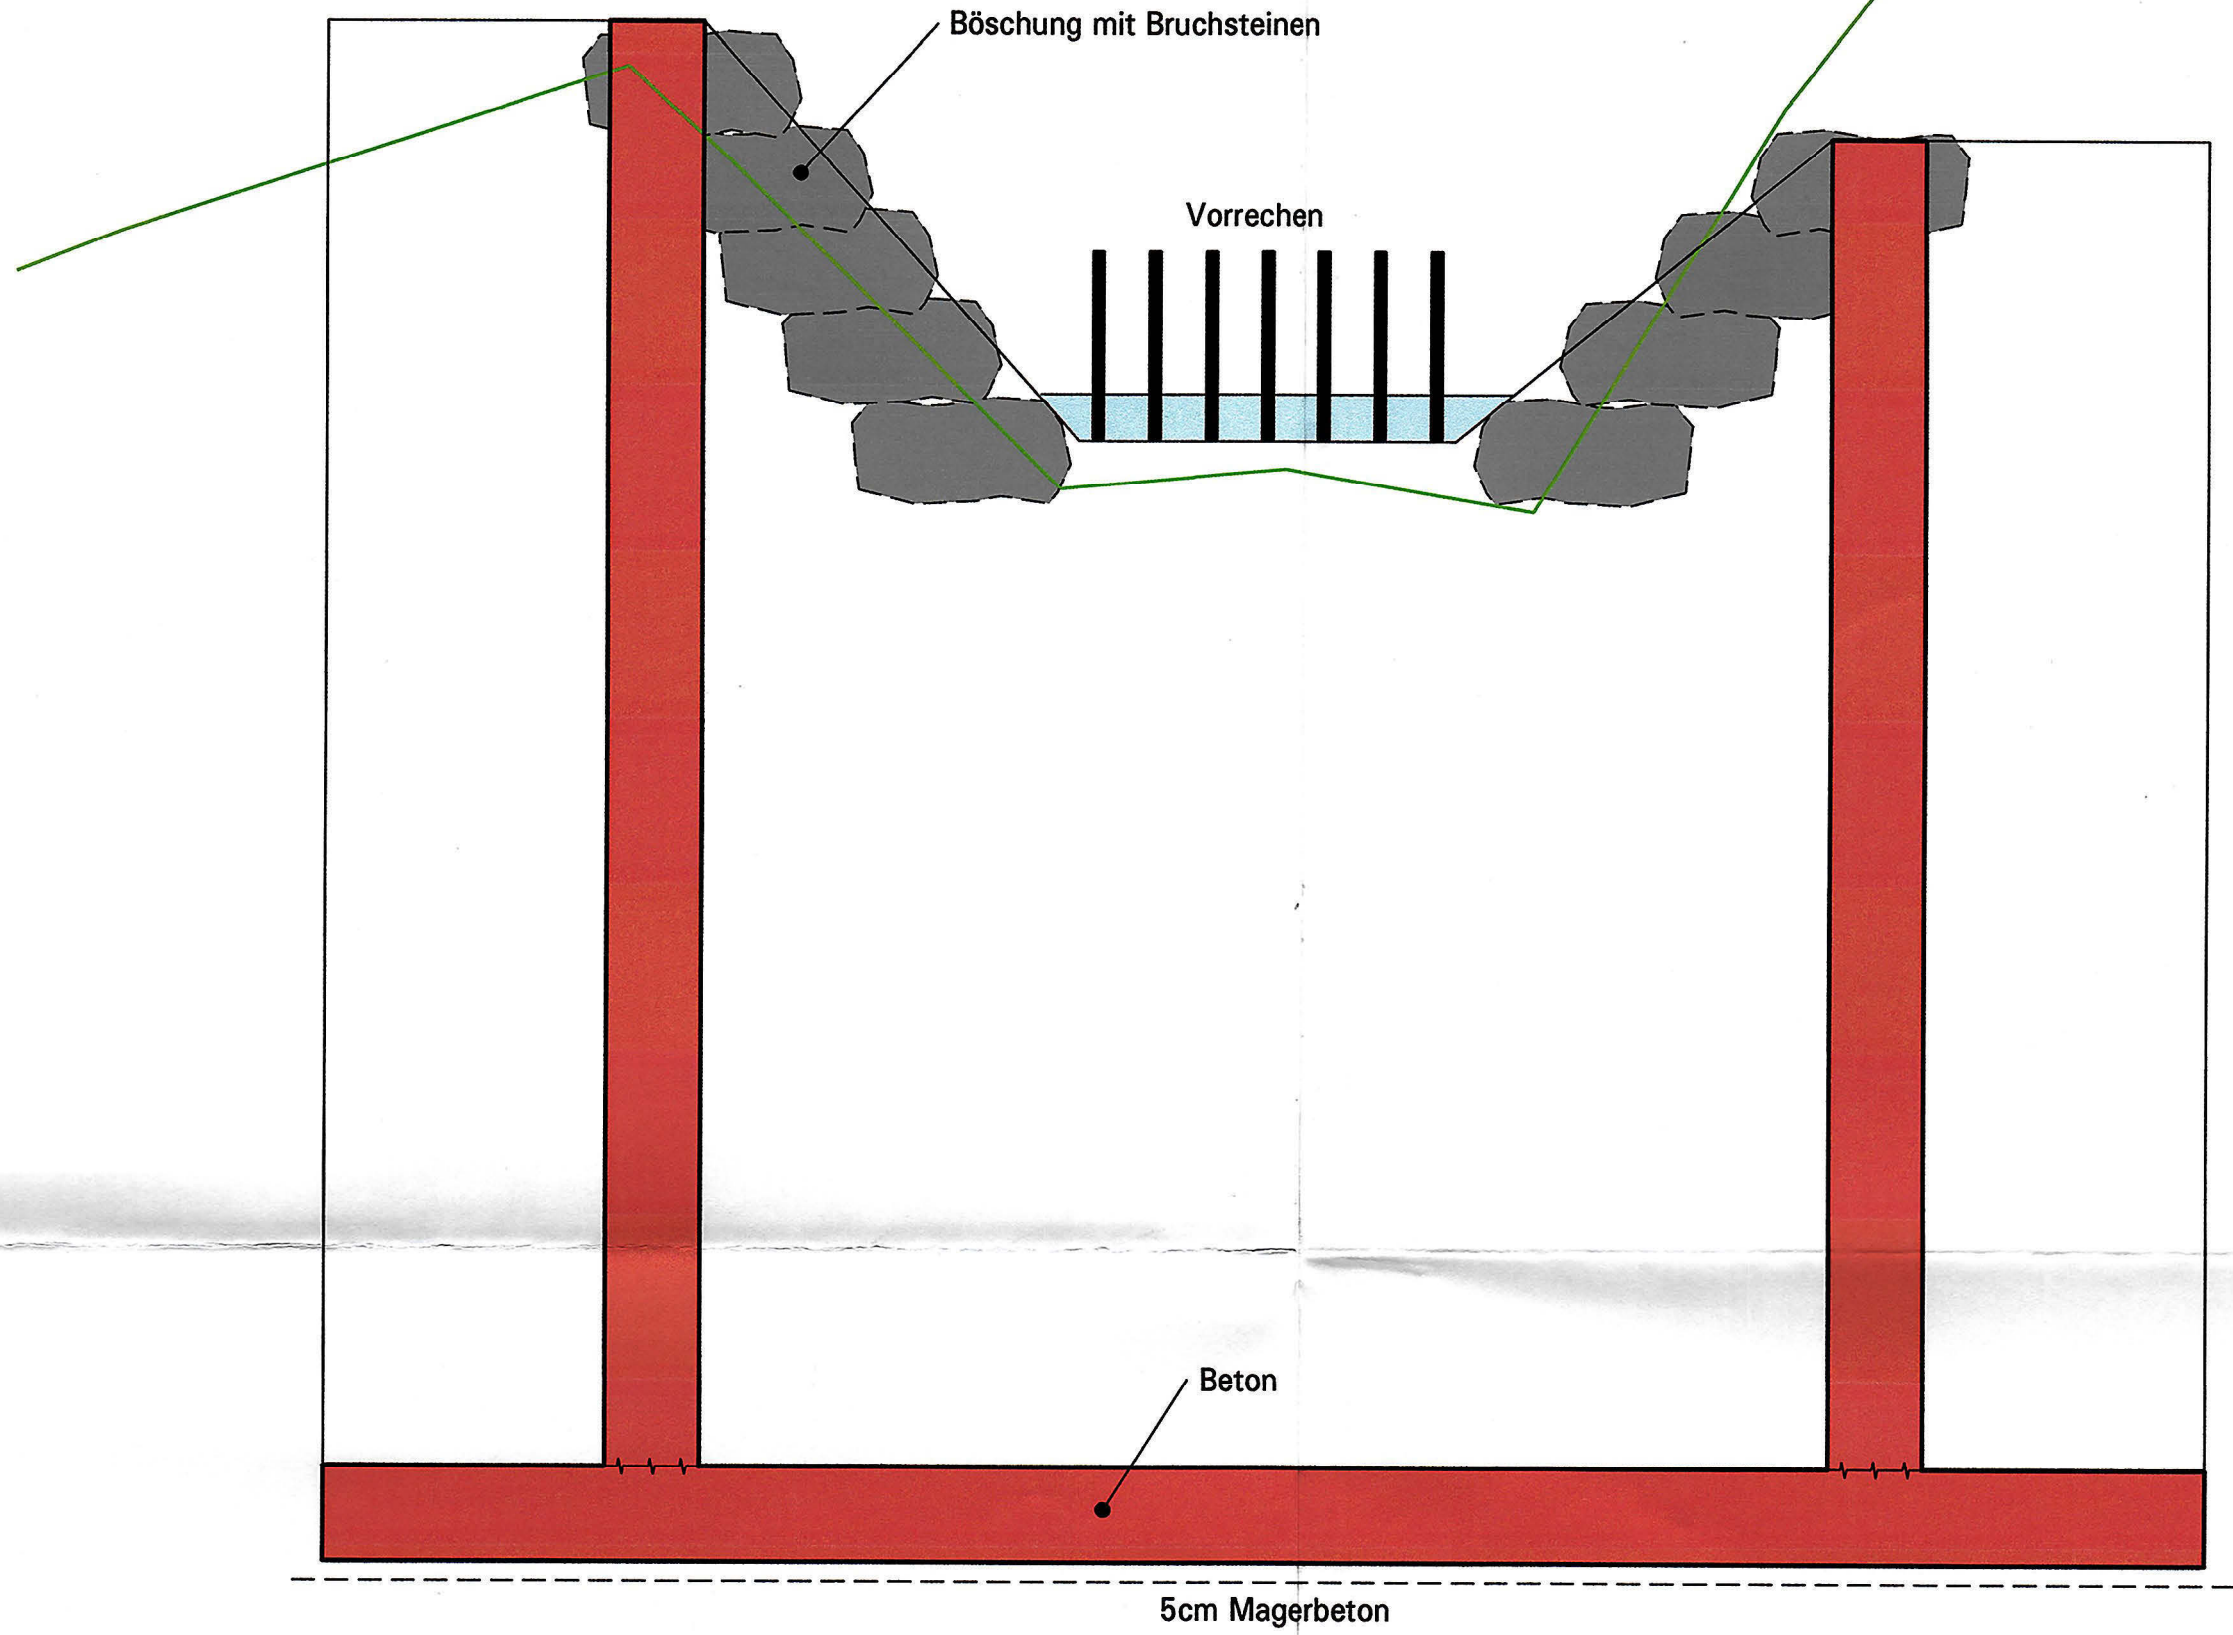

1122.000

Längsschnitt 1:20

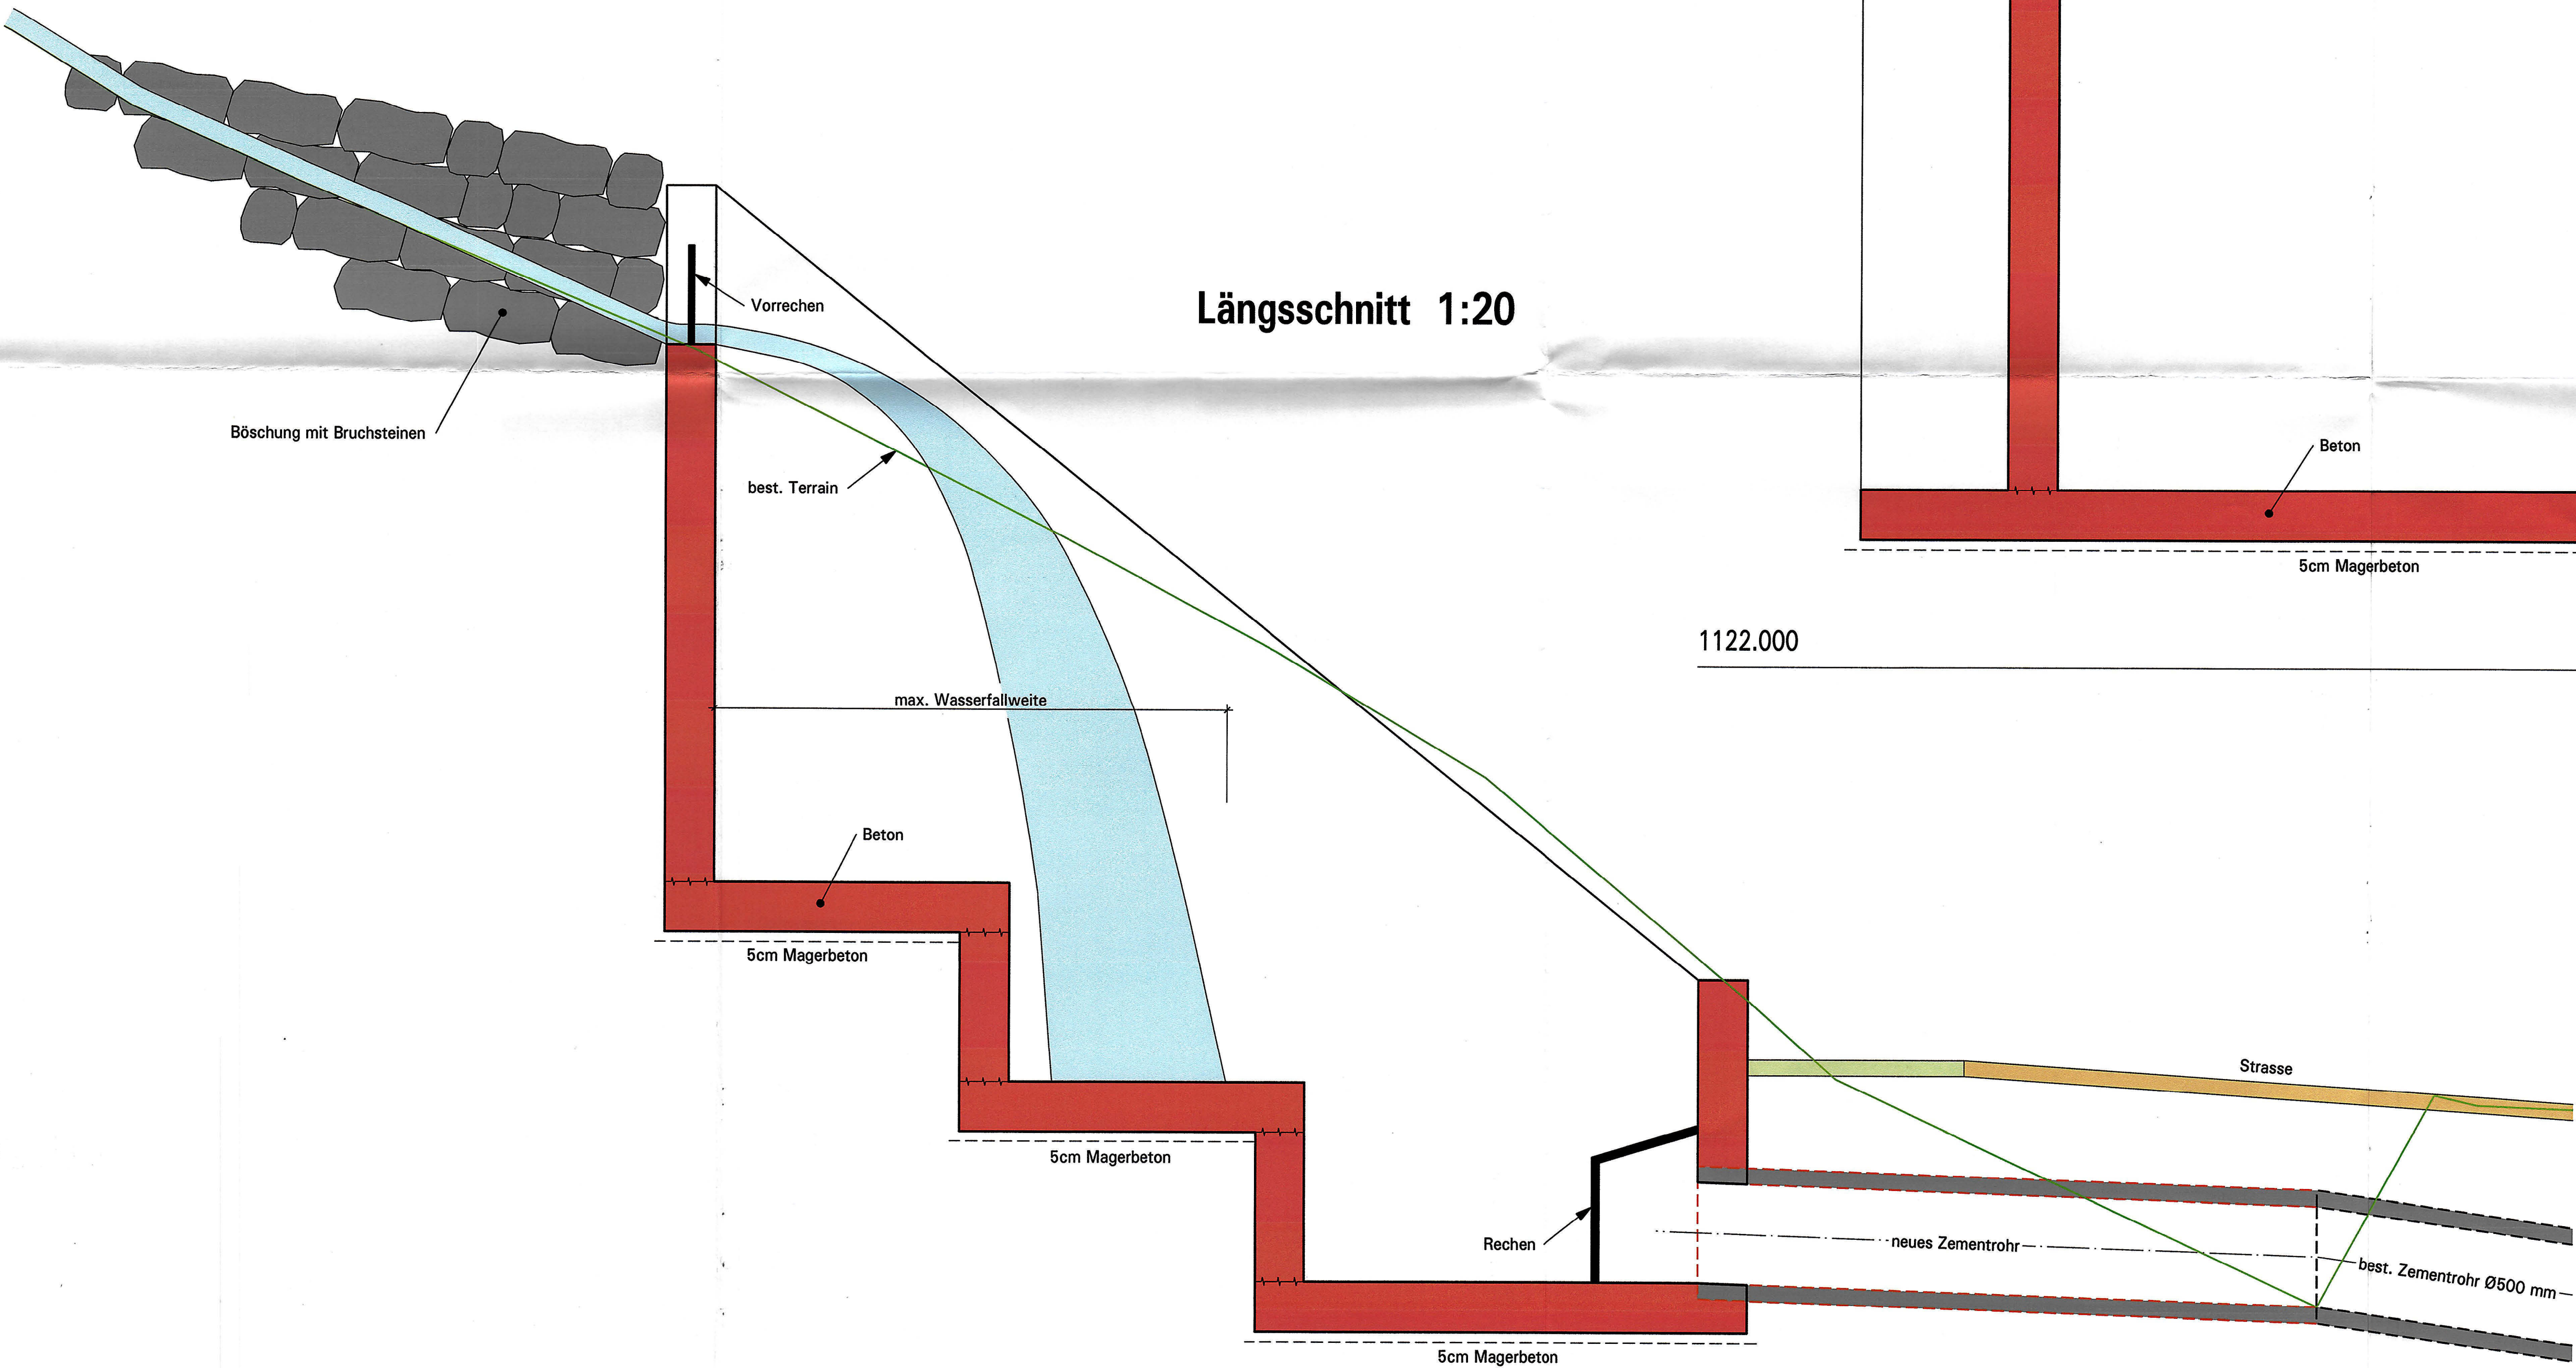

1120.000

GEMEINDE LENK

KANTON BERN

ÜBERBAUUNGSORDNUNG
"PÖSCHENRIEDSTRASSE"

Teilstück Seefluhwald

Genehmigungsexemplar

Einlaufbauwerk C

Die Überbauungsordnung beinhaltet:

Situation Blatt 1 Plan Nr. 1381/1, Situation Blatt 2 Plan Nr. 1381/2,
Querprofile Plan Nr. 1381/4, Normalprofile Plan Nr. 1381/5,
Einlaufbauwerk A Plan Nr. 1381/6, Einlaufbauwerk B Plan Nr. 1381/7,
Einlaufbauwerk C Plan Nr. 1381/8, Stützmauer talseitig Plan Nr. 1381/9,
Landerwerbsplan Blatt 1 Plan Nr. 1381/10, Landerwerbsplan Blatt 2 Plan Nr. 1381/11

Ergänzende Unterlagen:
Technischer Bericht / Kosten

AGR

28.FEB. 2012

Projekt:

S E. Steiger
Ingenieure und Planer
Maurerstrasse 3
3775 Lenk
Tel. 033/733 42 22
Fax 033/733 36 86
e-Mail: steiger.lenk@bluewin.ch

Datum: Sept. 2010 Gez.: es Kontr.: Hl Bemerkungen

REVIDIERT:

24.06.2011

PLAN NR.: 1381/8

FORMAT: 90/84

ÜBERBAUUNGSORDNUNG
"PÖSCHENRIEDSTRASSE"

Teilstück Seefluhwald

Genehmigungsexemplar

Landerwerbsplan, Blatt 1

Die Überbauungsordnung beinhaltet:

Situation Blatt 1 Plan Nr. 1381/1, Situation Blatt 2 Plan Nr. 1381/2,
Querprofile Plan Nr. 1381/4, Normalprofile Plan Nr. 1381/5,
Einlaufbauwerk A Plan Nr. 1381/6, Einlaufbauwerk B Plan Nr. 1381/7,
Einlaufbauwerk C Plan Nr. 1381/8, Stützmauer talseitig Plan Nr. 1381/9,
Landerwerbsplan Blatt 1 Plan Nr. 1381/10, Landerwerbsplan Blatt 2 Plan Nr. 1381/11

Ergänzende Unterlagen:
Technischer Bericht / Kosten

Projekt:  E. Steiger Ingenieure und Planer Maurergrässli 3 3775 Lenk Tel. 033/733 42 22 Fax 033/733 36 86 e-Mail: steiger.lenk@bluewin.ch	Datum: Sept. 2010	Gez.: as	Kontr.: HI	Bemerkungen
	REVIDIERT:			
	23.02.12	HI		Genehmigungsvermerke
PLAN NR.: 1381/10A	FORMAT: 30/147			

GENEHMIGUNGSVERMERKE:

Vorprüfung vom: 28. April 2011
Publikation im Amtsblatt vom 13. Juli 2011
Publikation im Amtsanzeiger vom 14. Juli 2011

ÖFFENTLICHE AUFLAGE
vom 13. Juli 2011 bis 12. August 2011


EINSPRACHEN:
Einspracheverhandlungen am
Erledigte Einsprachen
Unerledigte Einsprachen
Rechtsverwarungen
GENEHMIGT DURCH DEN GEMEINDERAT AM: 13. September 2011


Gemeinderat Lenk:
Der Präsident
Der Sekretär

Die Richtigkeit dieser Angaben bescheinigt:
Lenk, den 22. Sep. 2011
Der Gemeindegemeinderat

GENEHMIGT DURCH DAS AMT FÜR GEMEINDEN UND RAUMORDNUNG
Bern, den 28. FEB. 2012

GENEHMIGT DURCH DAS AMT FÜR WALD DES KANTONS BERN
Bern, den

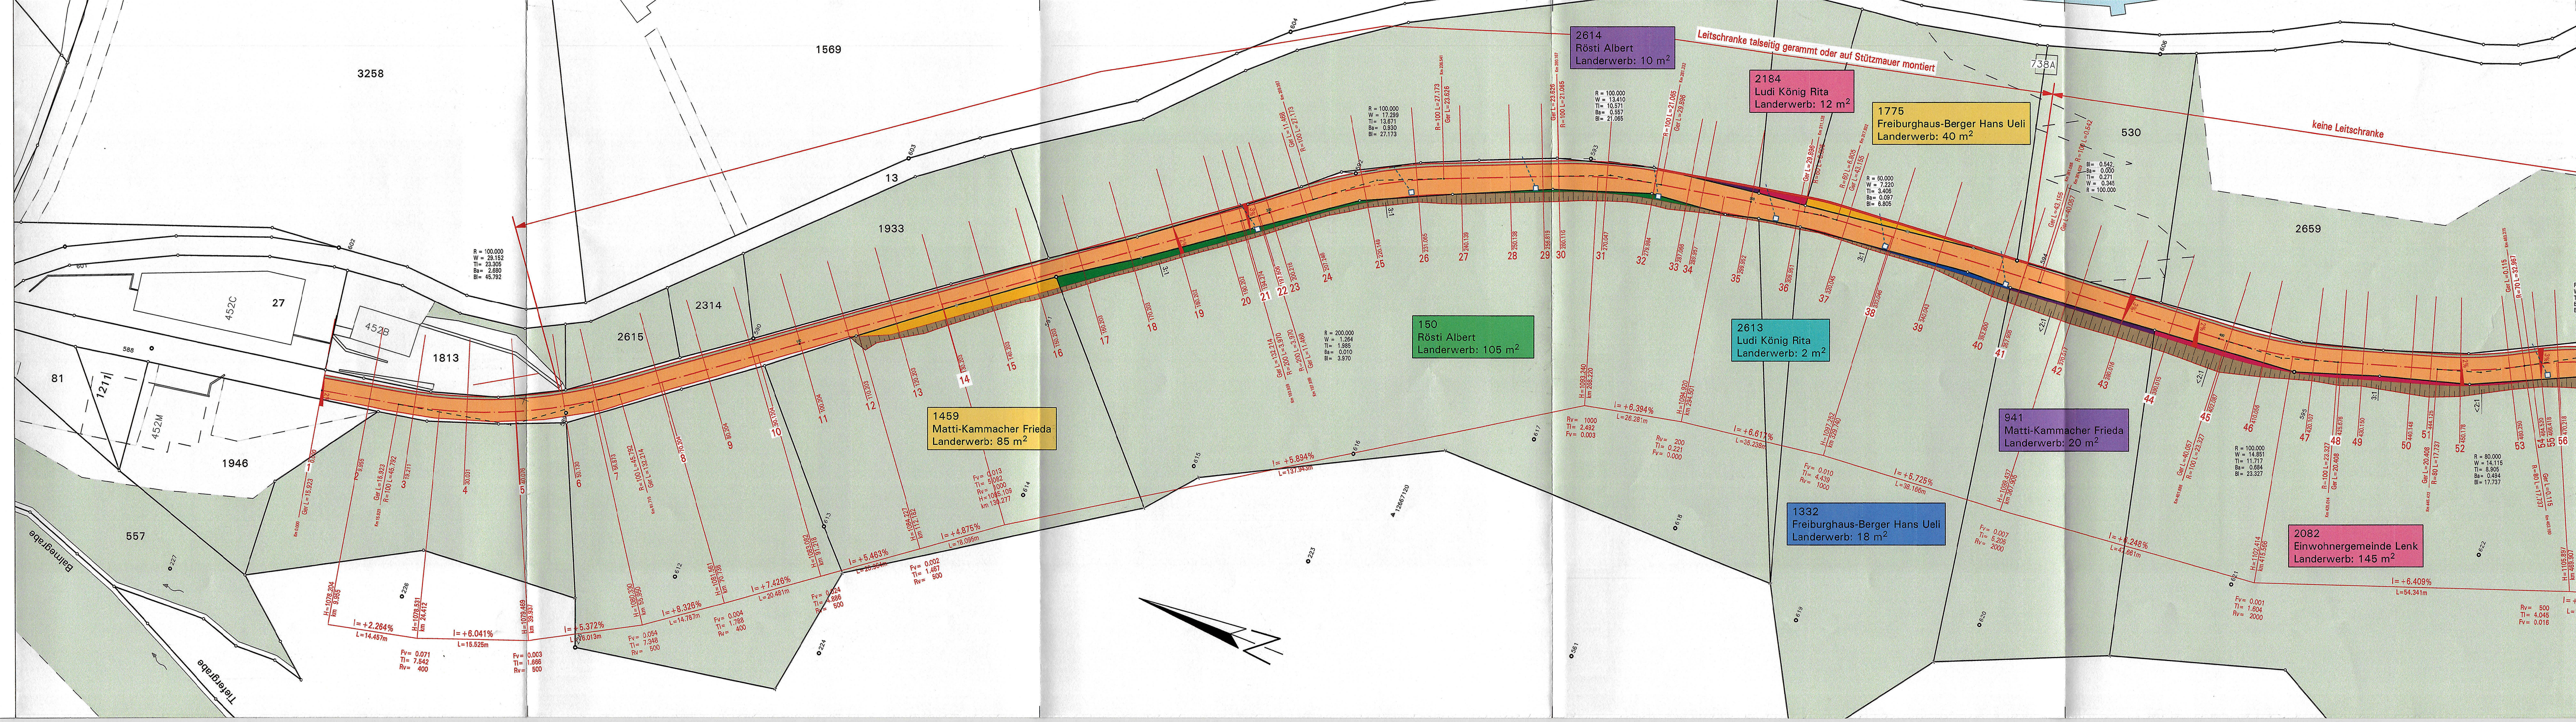


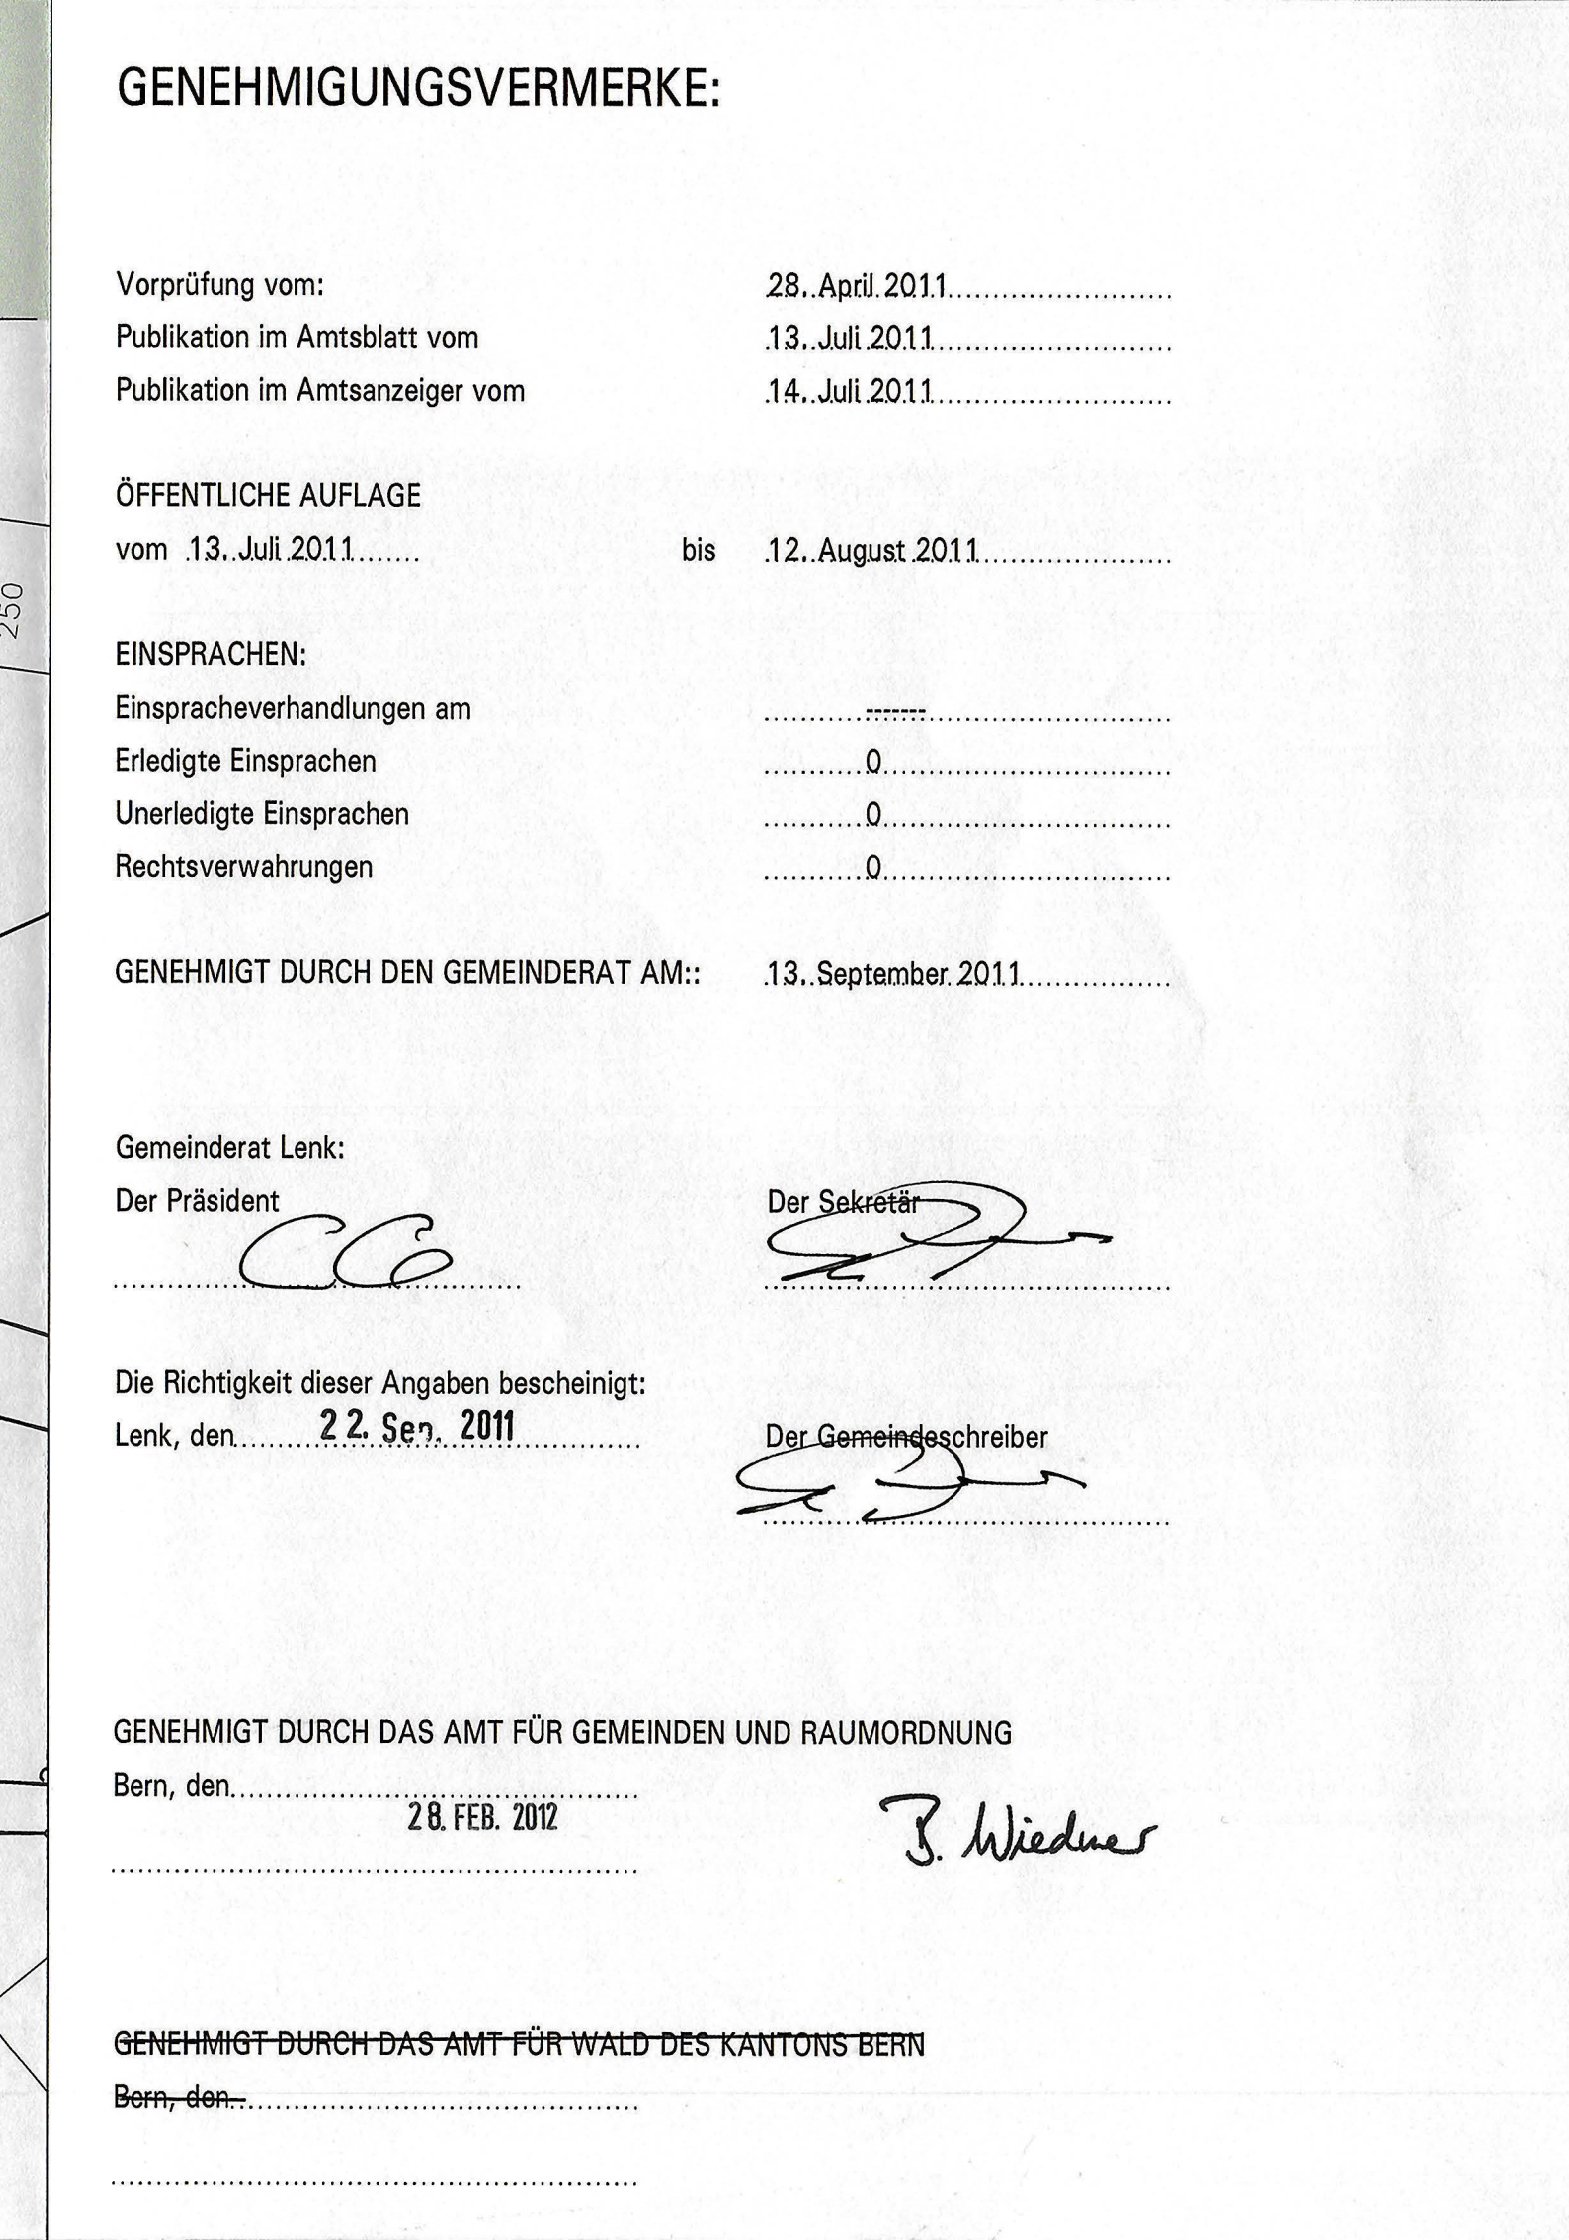


GENEHMIGT DURCH DAS AMT FÜR WALD DES KANTONS BERN
Bern, den.....

PLAN NR.: 1381/11	FORMAT: 30/14
-------------------	---------------


Grundriss 1:20
Einlaufschacht

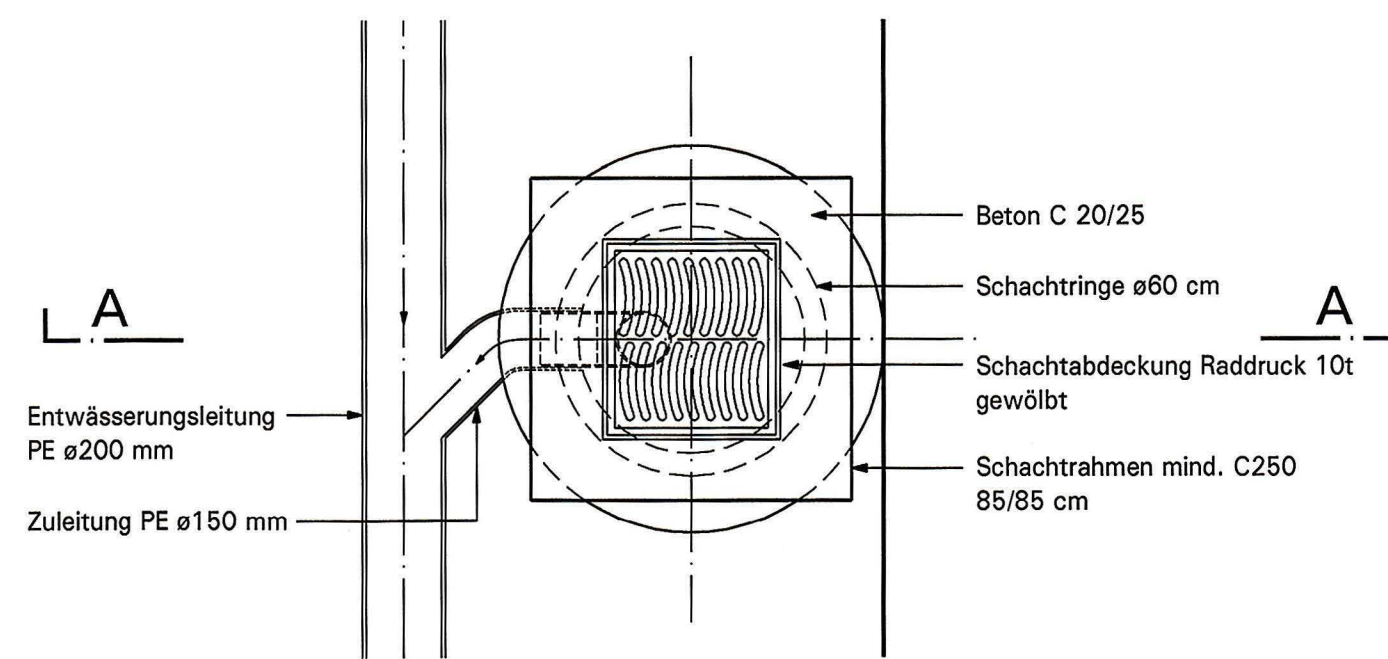


Schnitt A-A 1:20
Einlaufschacht

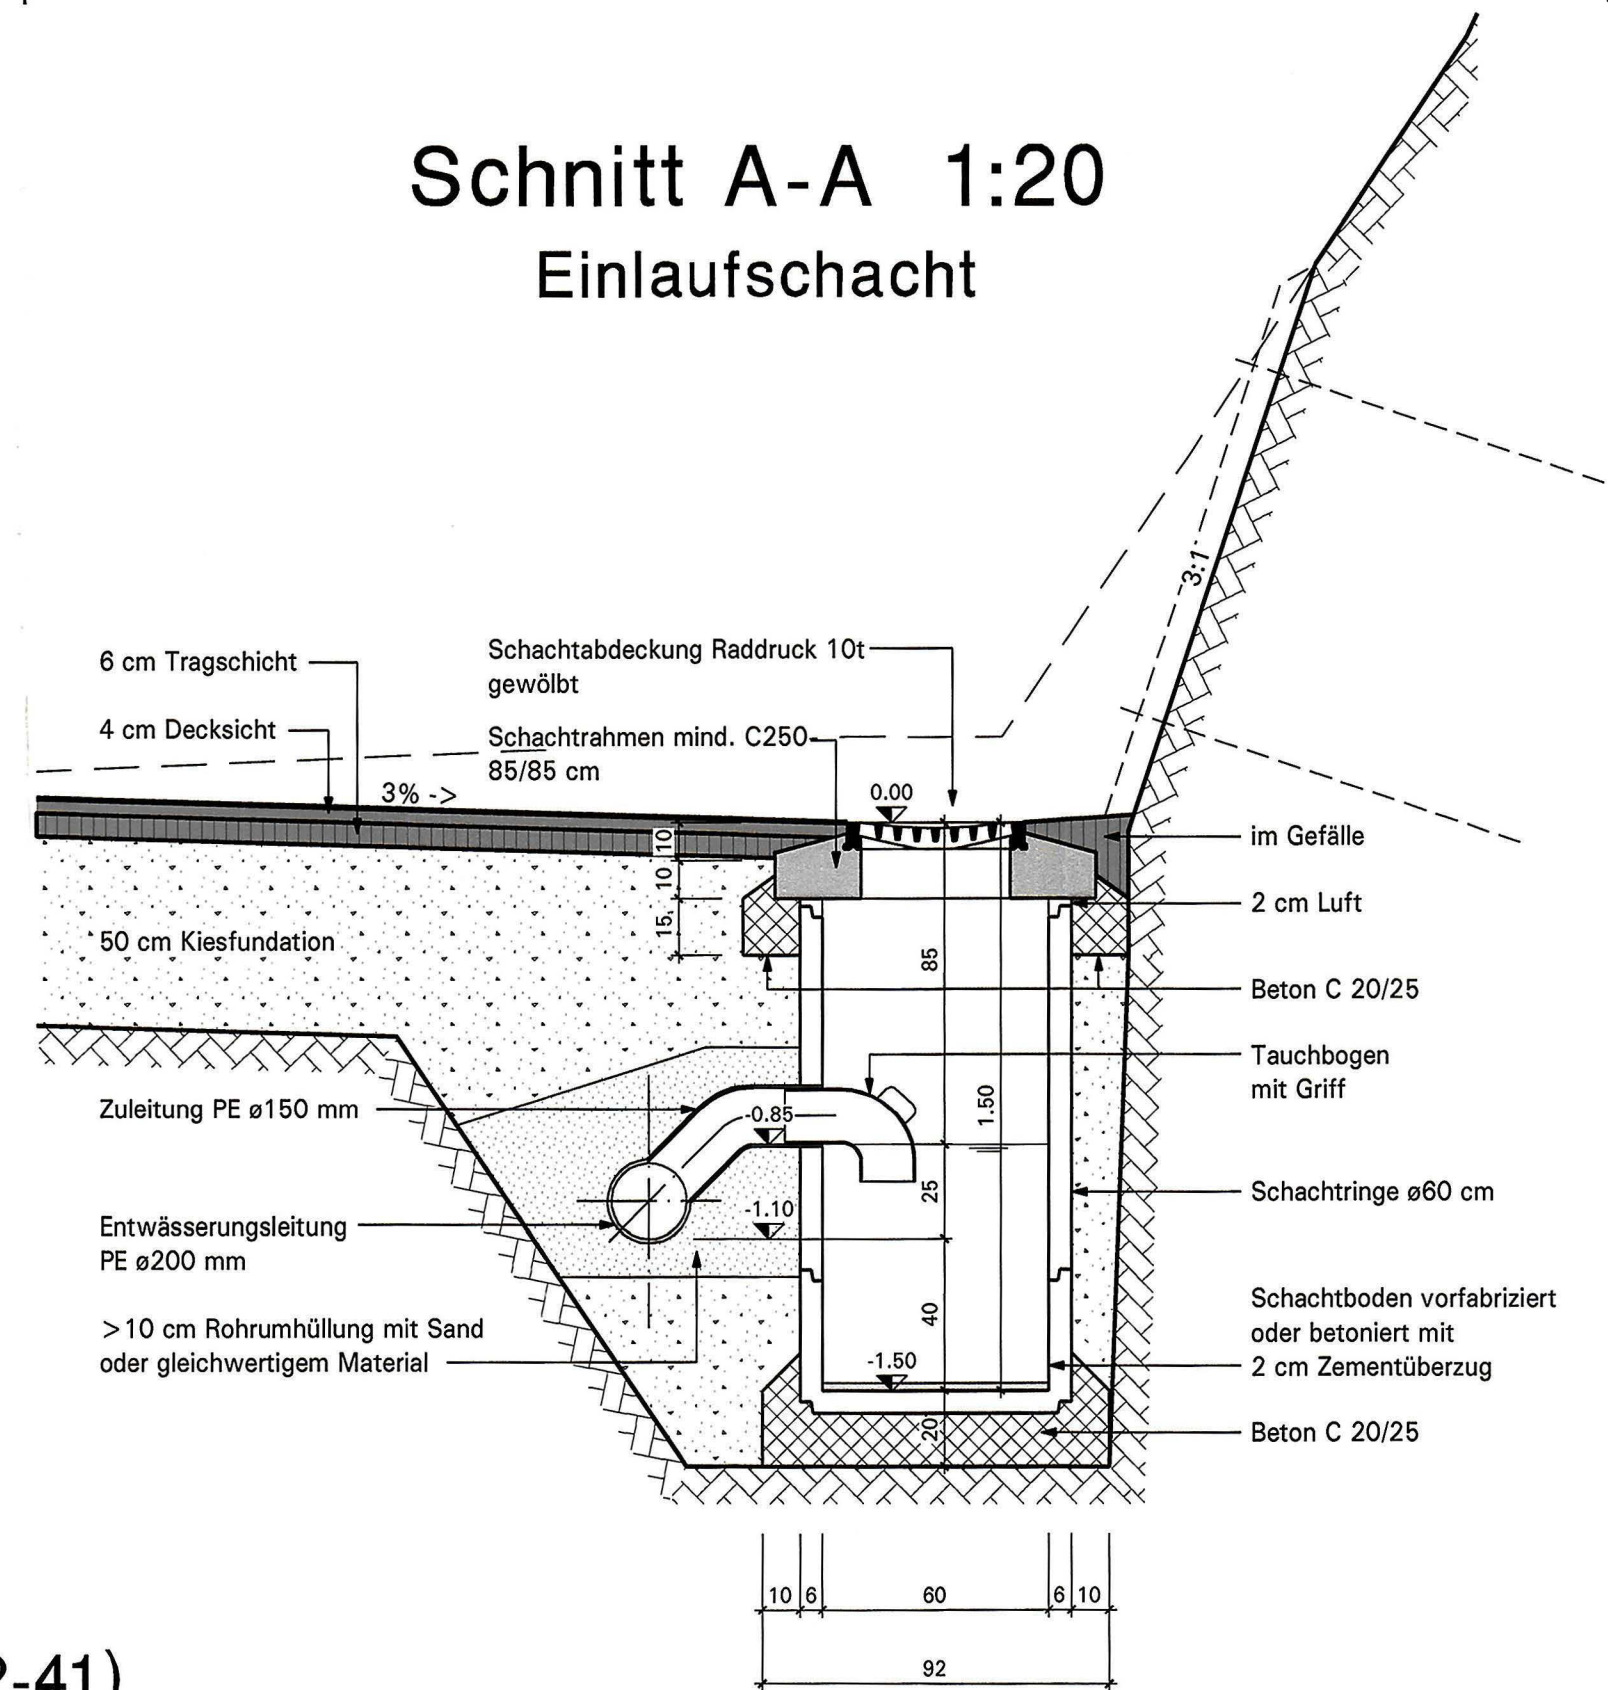


Leitschranke 1:10
auf Stützmauer

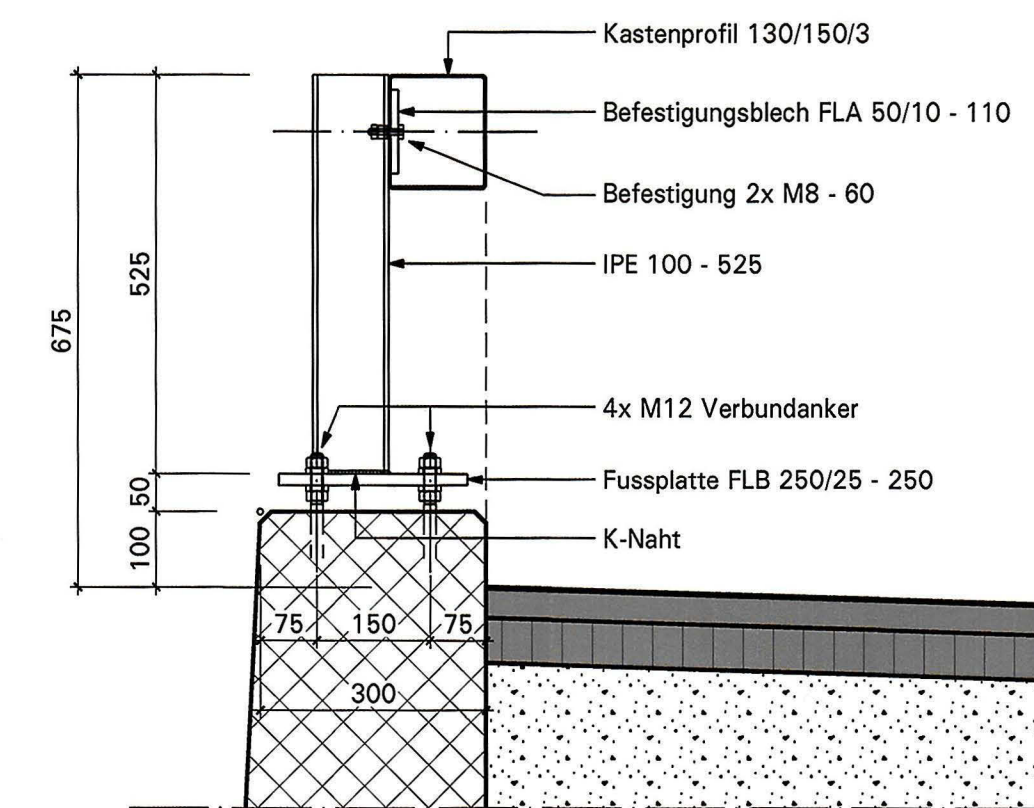


Leitschranke 1:10
gerammt

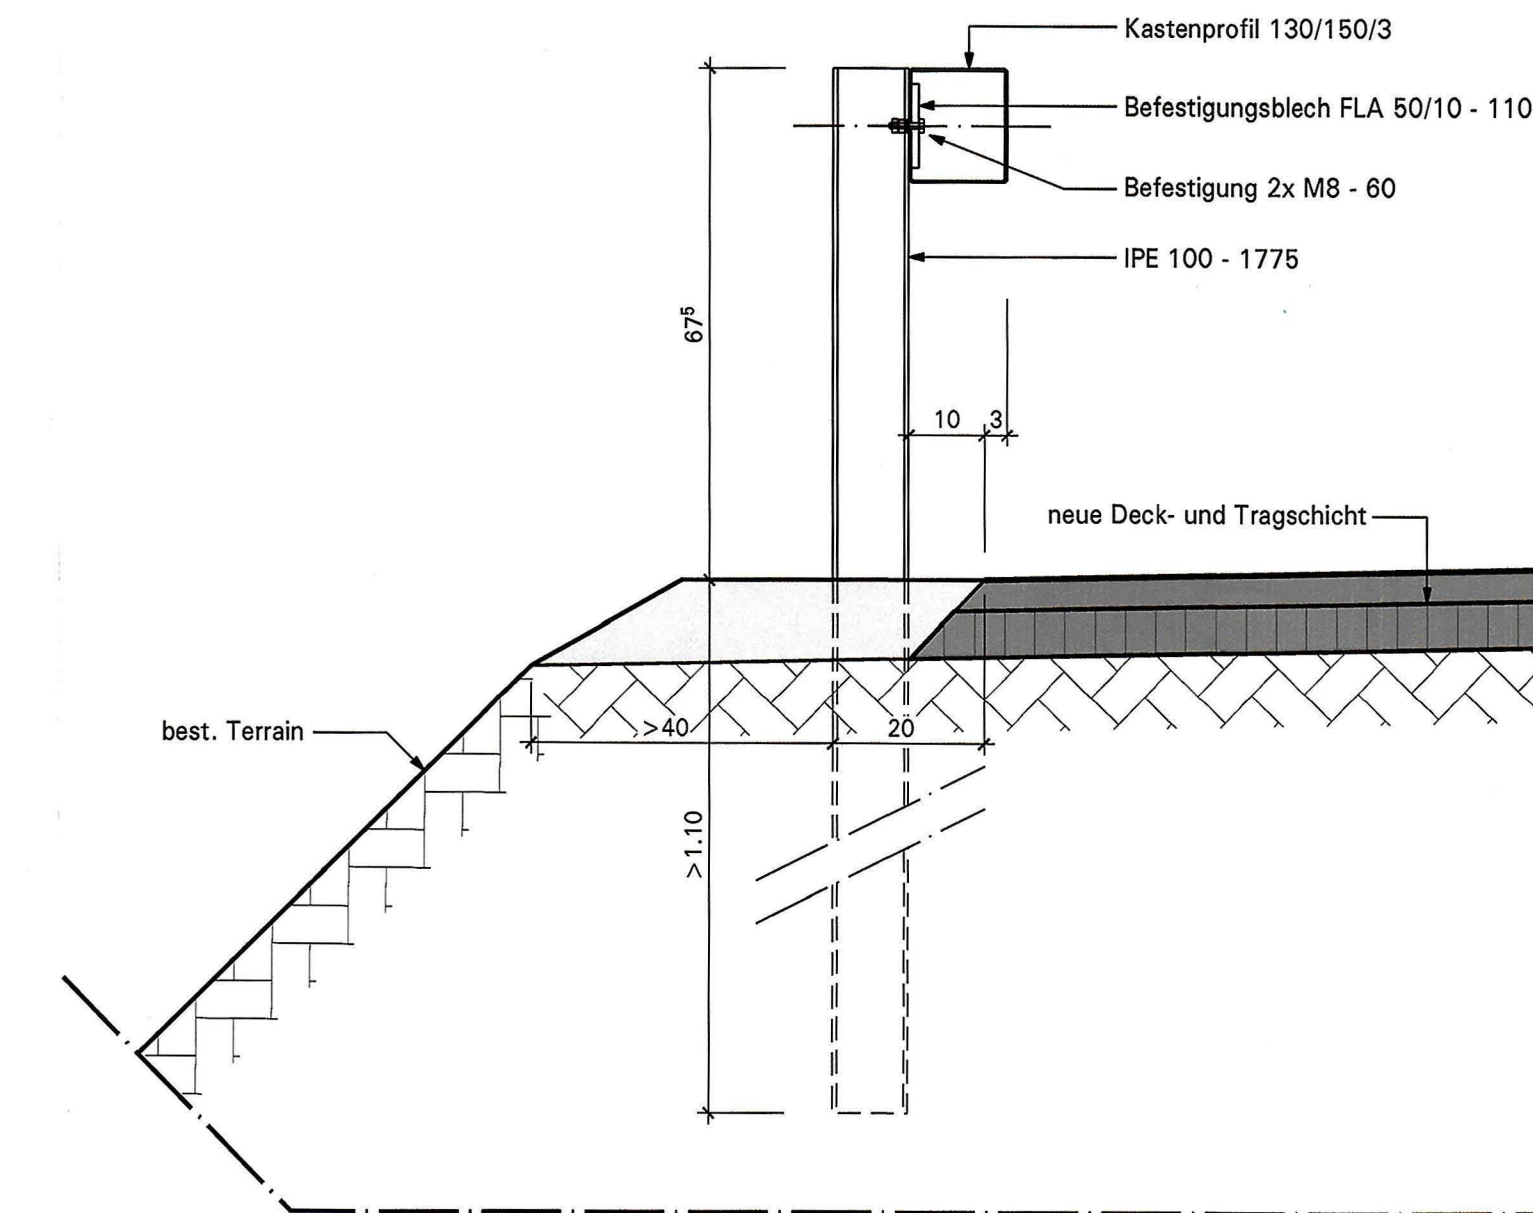


Normalprofil 1:50
Stützmauer talseitig (Profil 32-41)

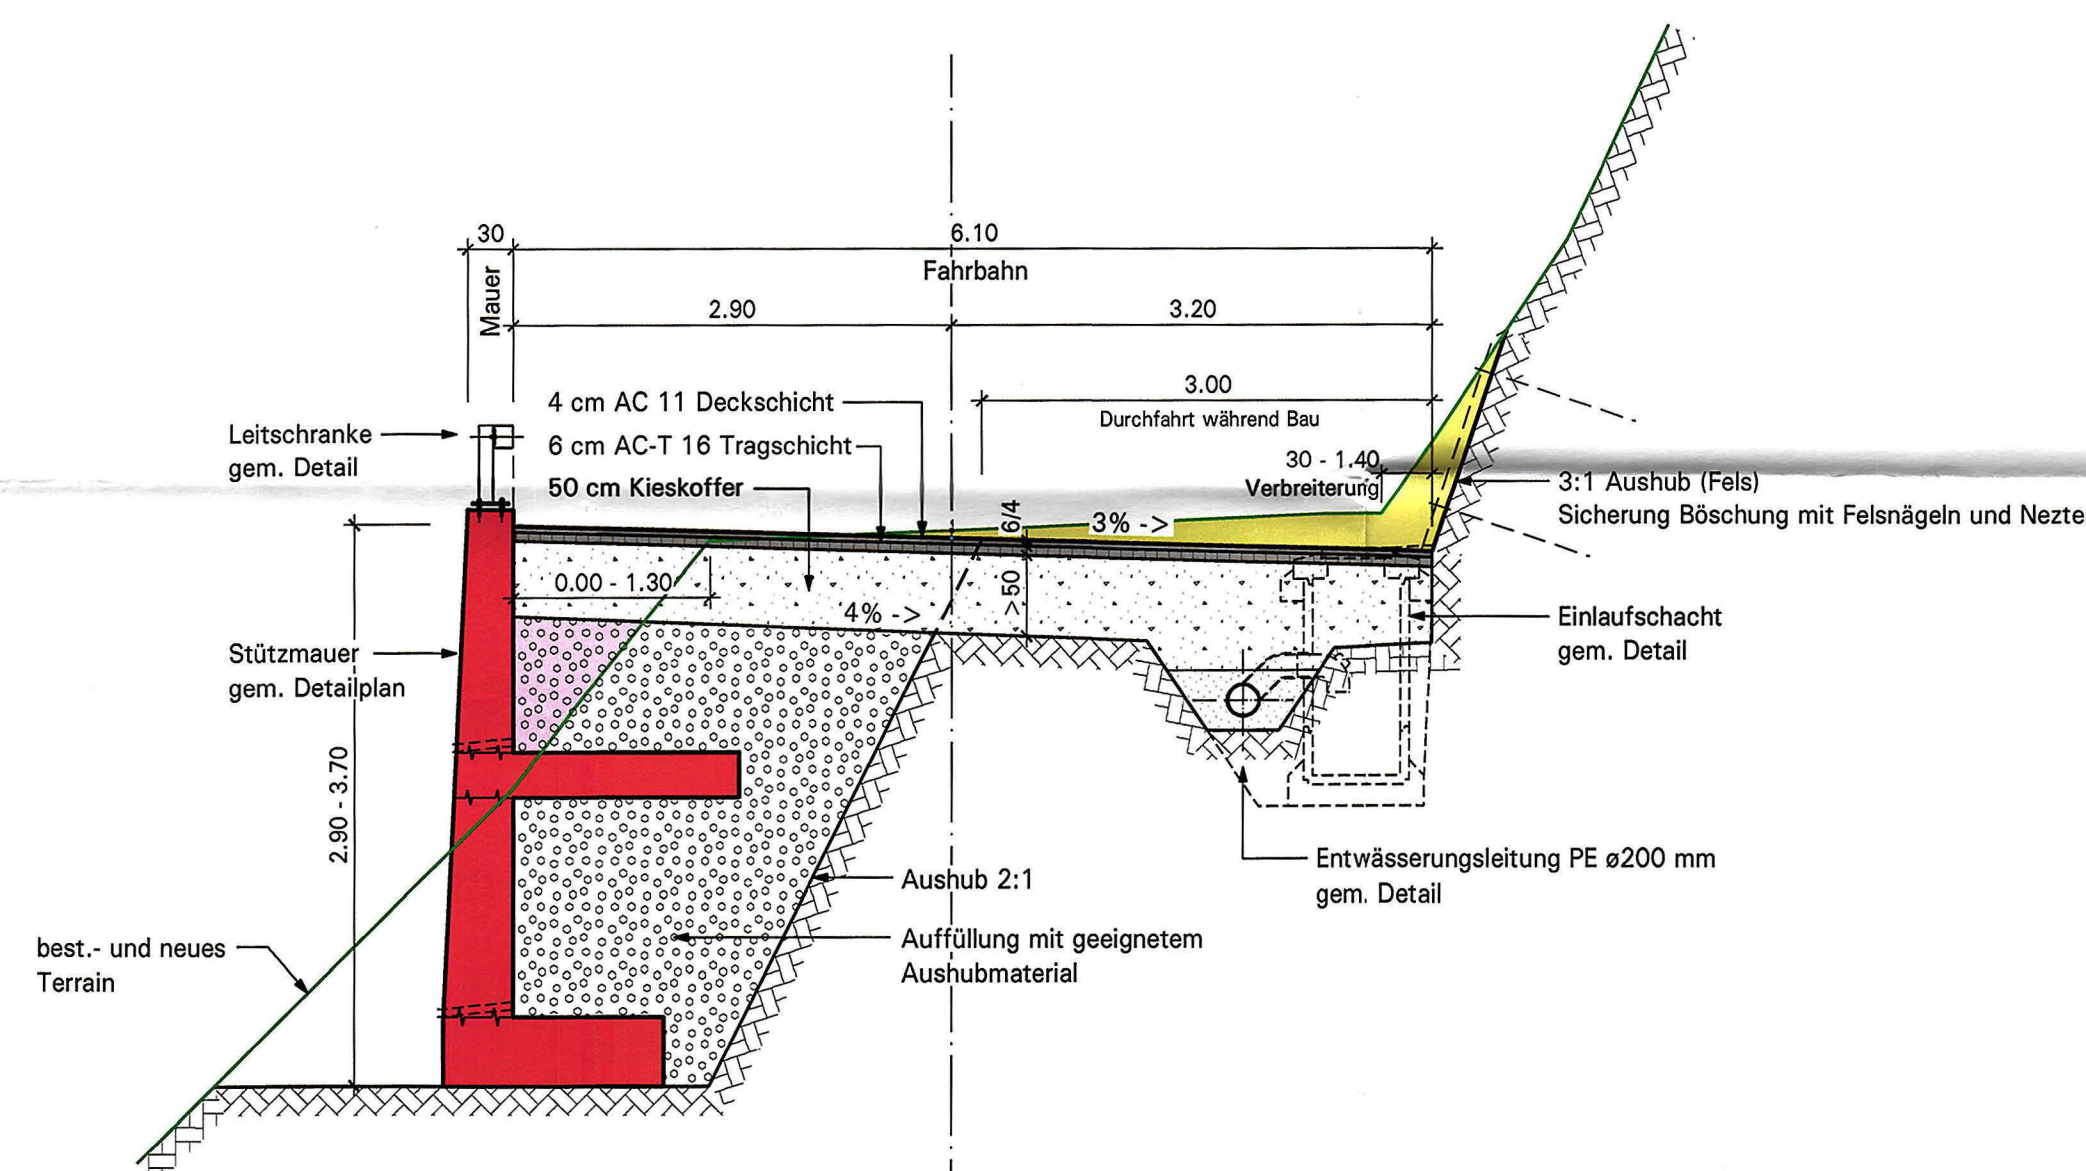


Böschungssicherung 1:50
Bei standfestem Fels

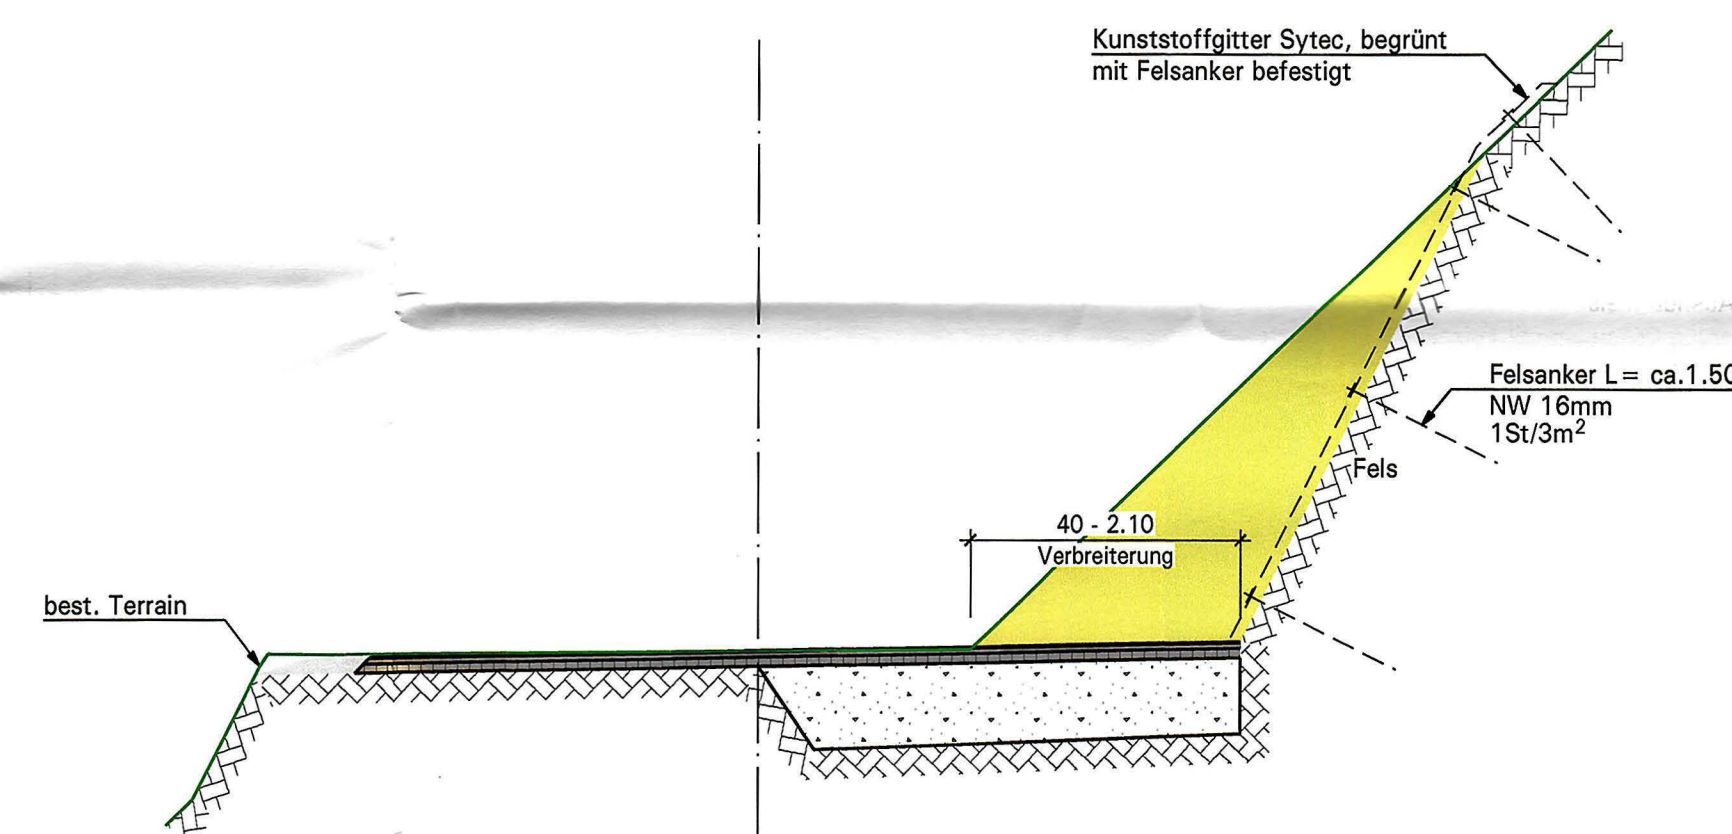

Normalprofil 1:50
Verbreiterung bergseitig

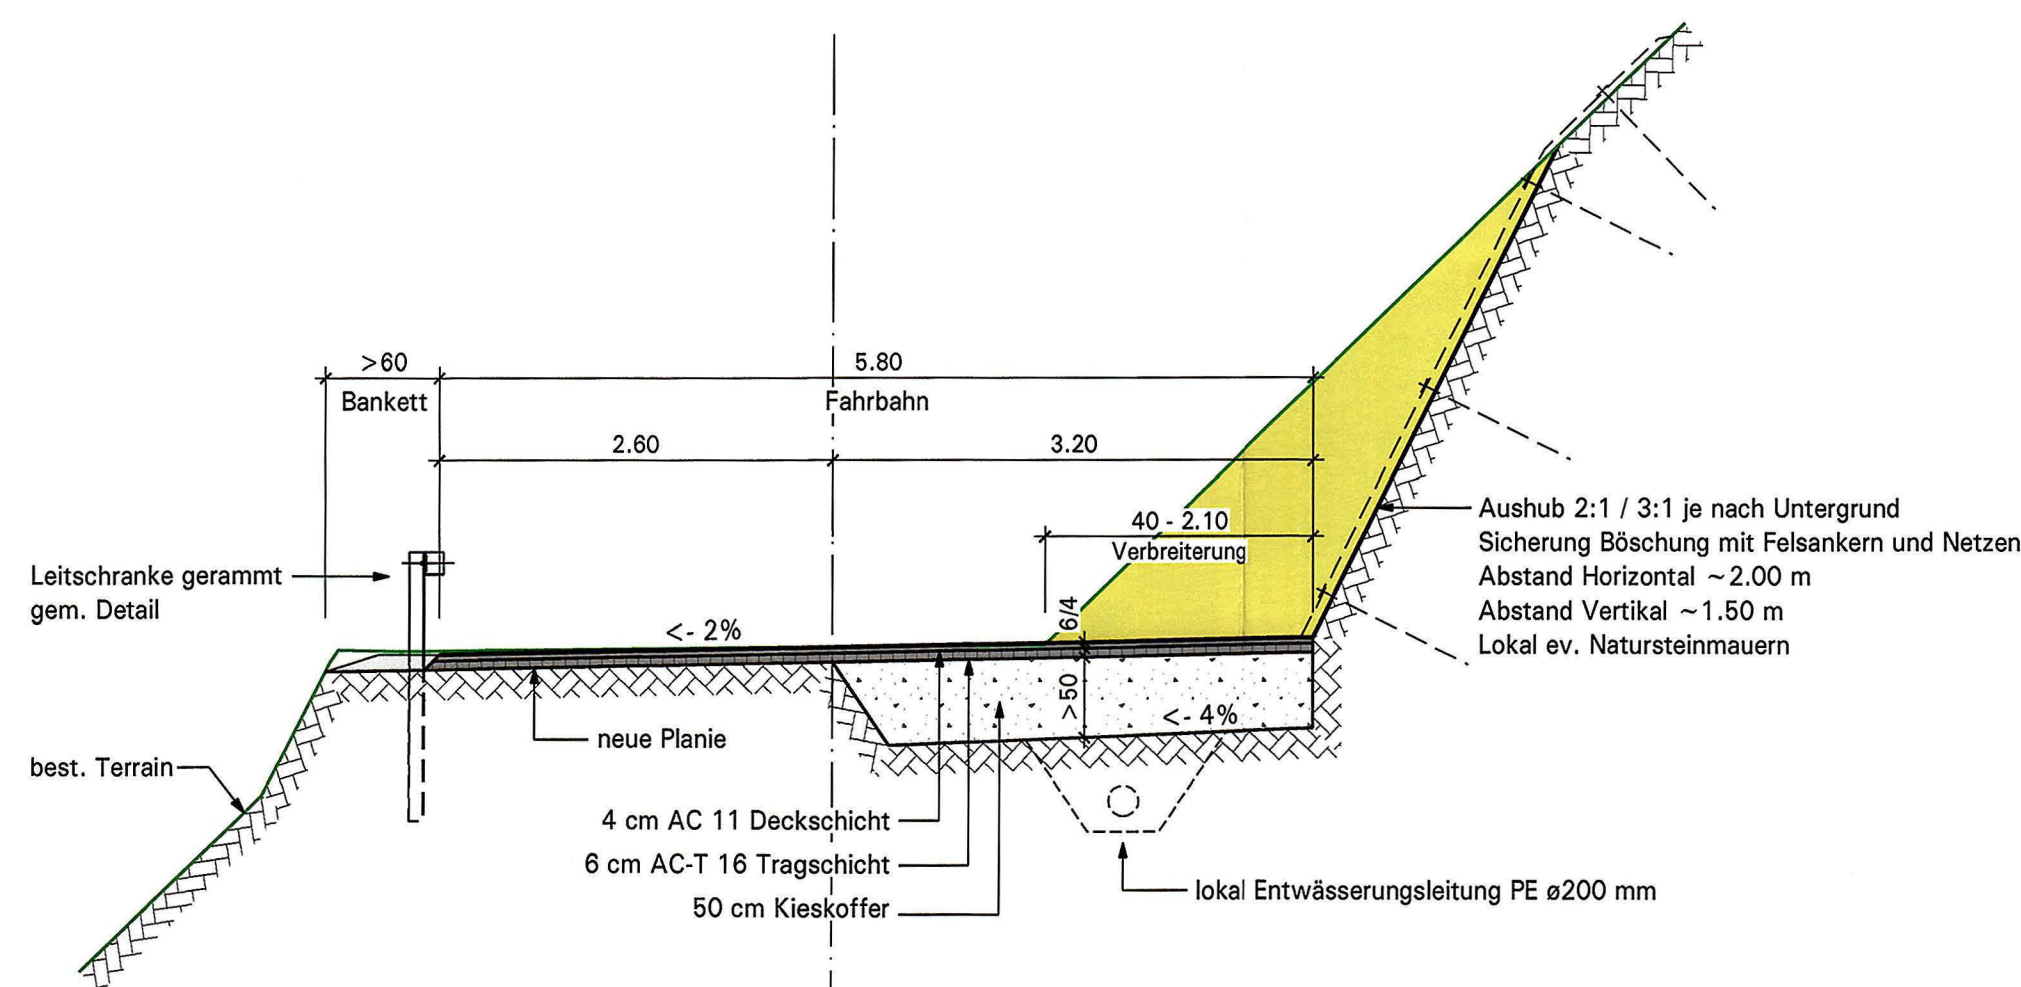

Böschungssicherung 1:50
Bei nicht standfesten Fels

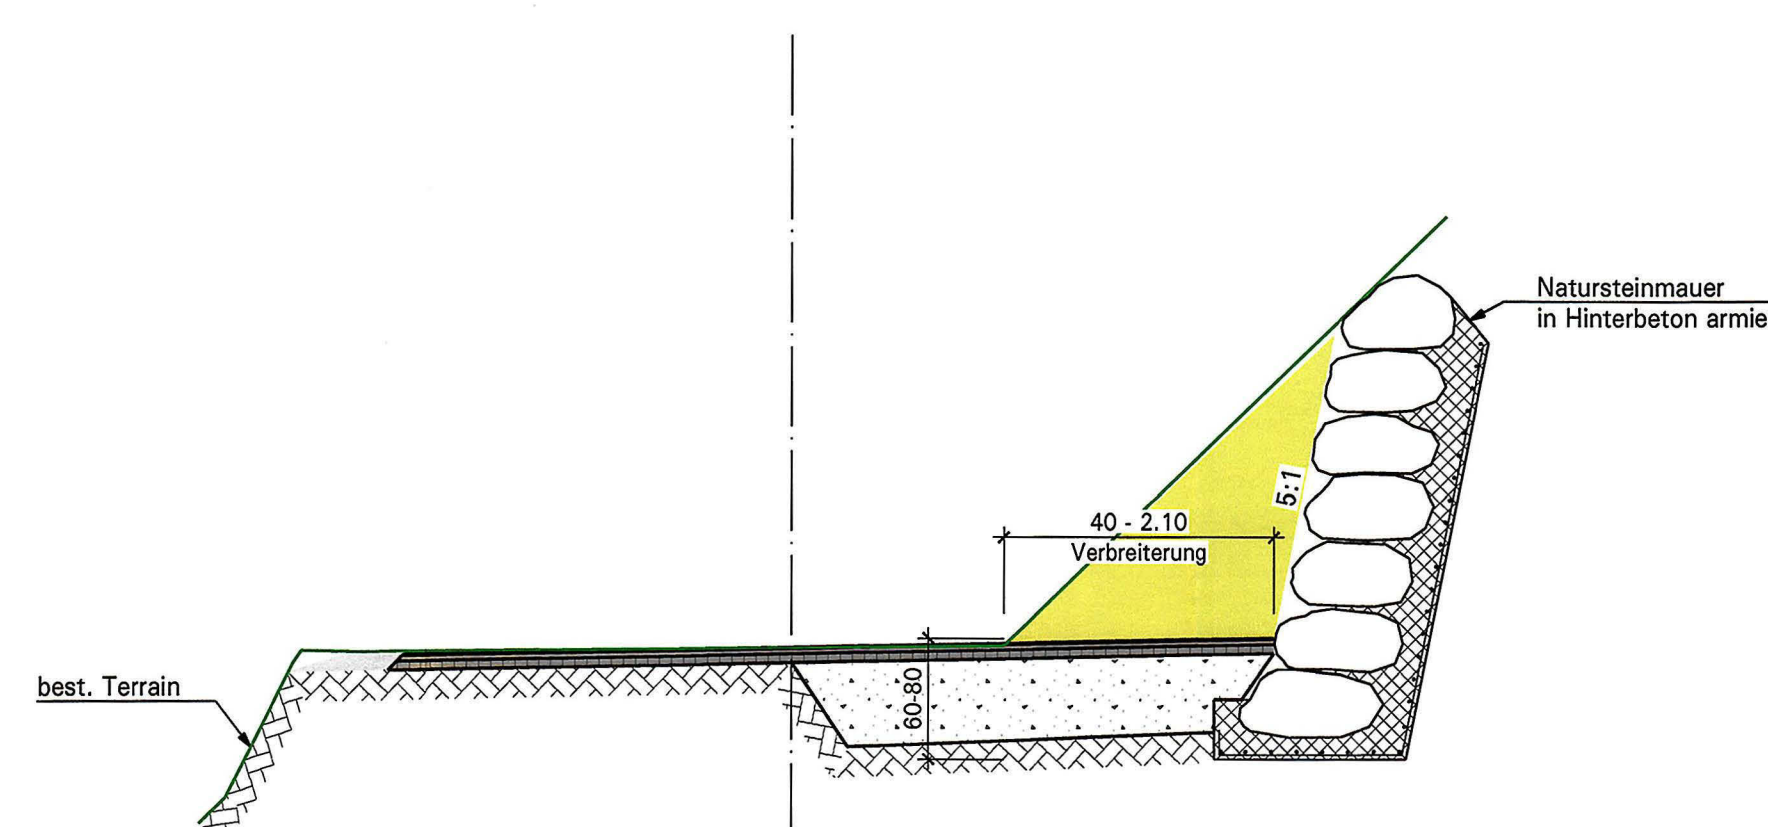

GEMEINDE LENK

KANTON BERN

ÜBERBAUUNGSORDNUNG "PÖSCHENRIEDSTRASSE"

Teilstück Seefluhwald

Genehmigungsexemplar

Normalprofile

Die Überbauungsordnung beinhaltet:

Situation Blatt 1 Plan Nr. 1381/1, Situation Blatt 2 Plan Nr. 1381/2, Querprofile Plan Nr. 1381/4, Normalprofile Plan Nr. 1381/5, Einlaufbauwerk A Plan Nr. 1381/6, Einlaufbauwerk B Plan Nr. 1381/7, Einlaufbauwerk C Plan Nr. 1381/8, Stützmauer talseitig Plan Nr. 1381/9, Landerwerbsplan Blatt 1 Plan Nr. 1381/10, Landerwerbsplan Blatt 2 Plan Nr. 1381/11

Ergänzende Unterlagen:
Technischer Bericht / Kosten

AGR

28.FEB. 2012

Projekt:



E. Steiger
Ingenieure und Planer
Maurengässli 3
3775 Lenk
Tel. 033/733 42 22
Fax. 033/733 36 86
e-Mail: steiger.lenk@bluewin.ch





Datum:	Gez.:	Kontr.:	Bemerkungen
Sept. 2010	FB	HI	

REVIDIERT:

24.06.2011

PLAN NR.: 1381/5

FORMAT: 60/84

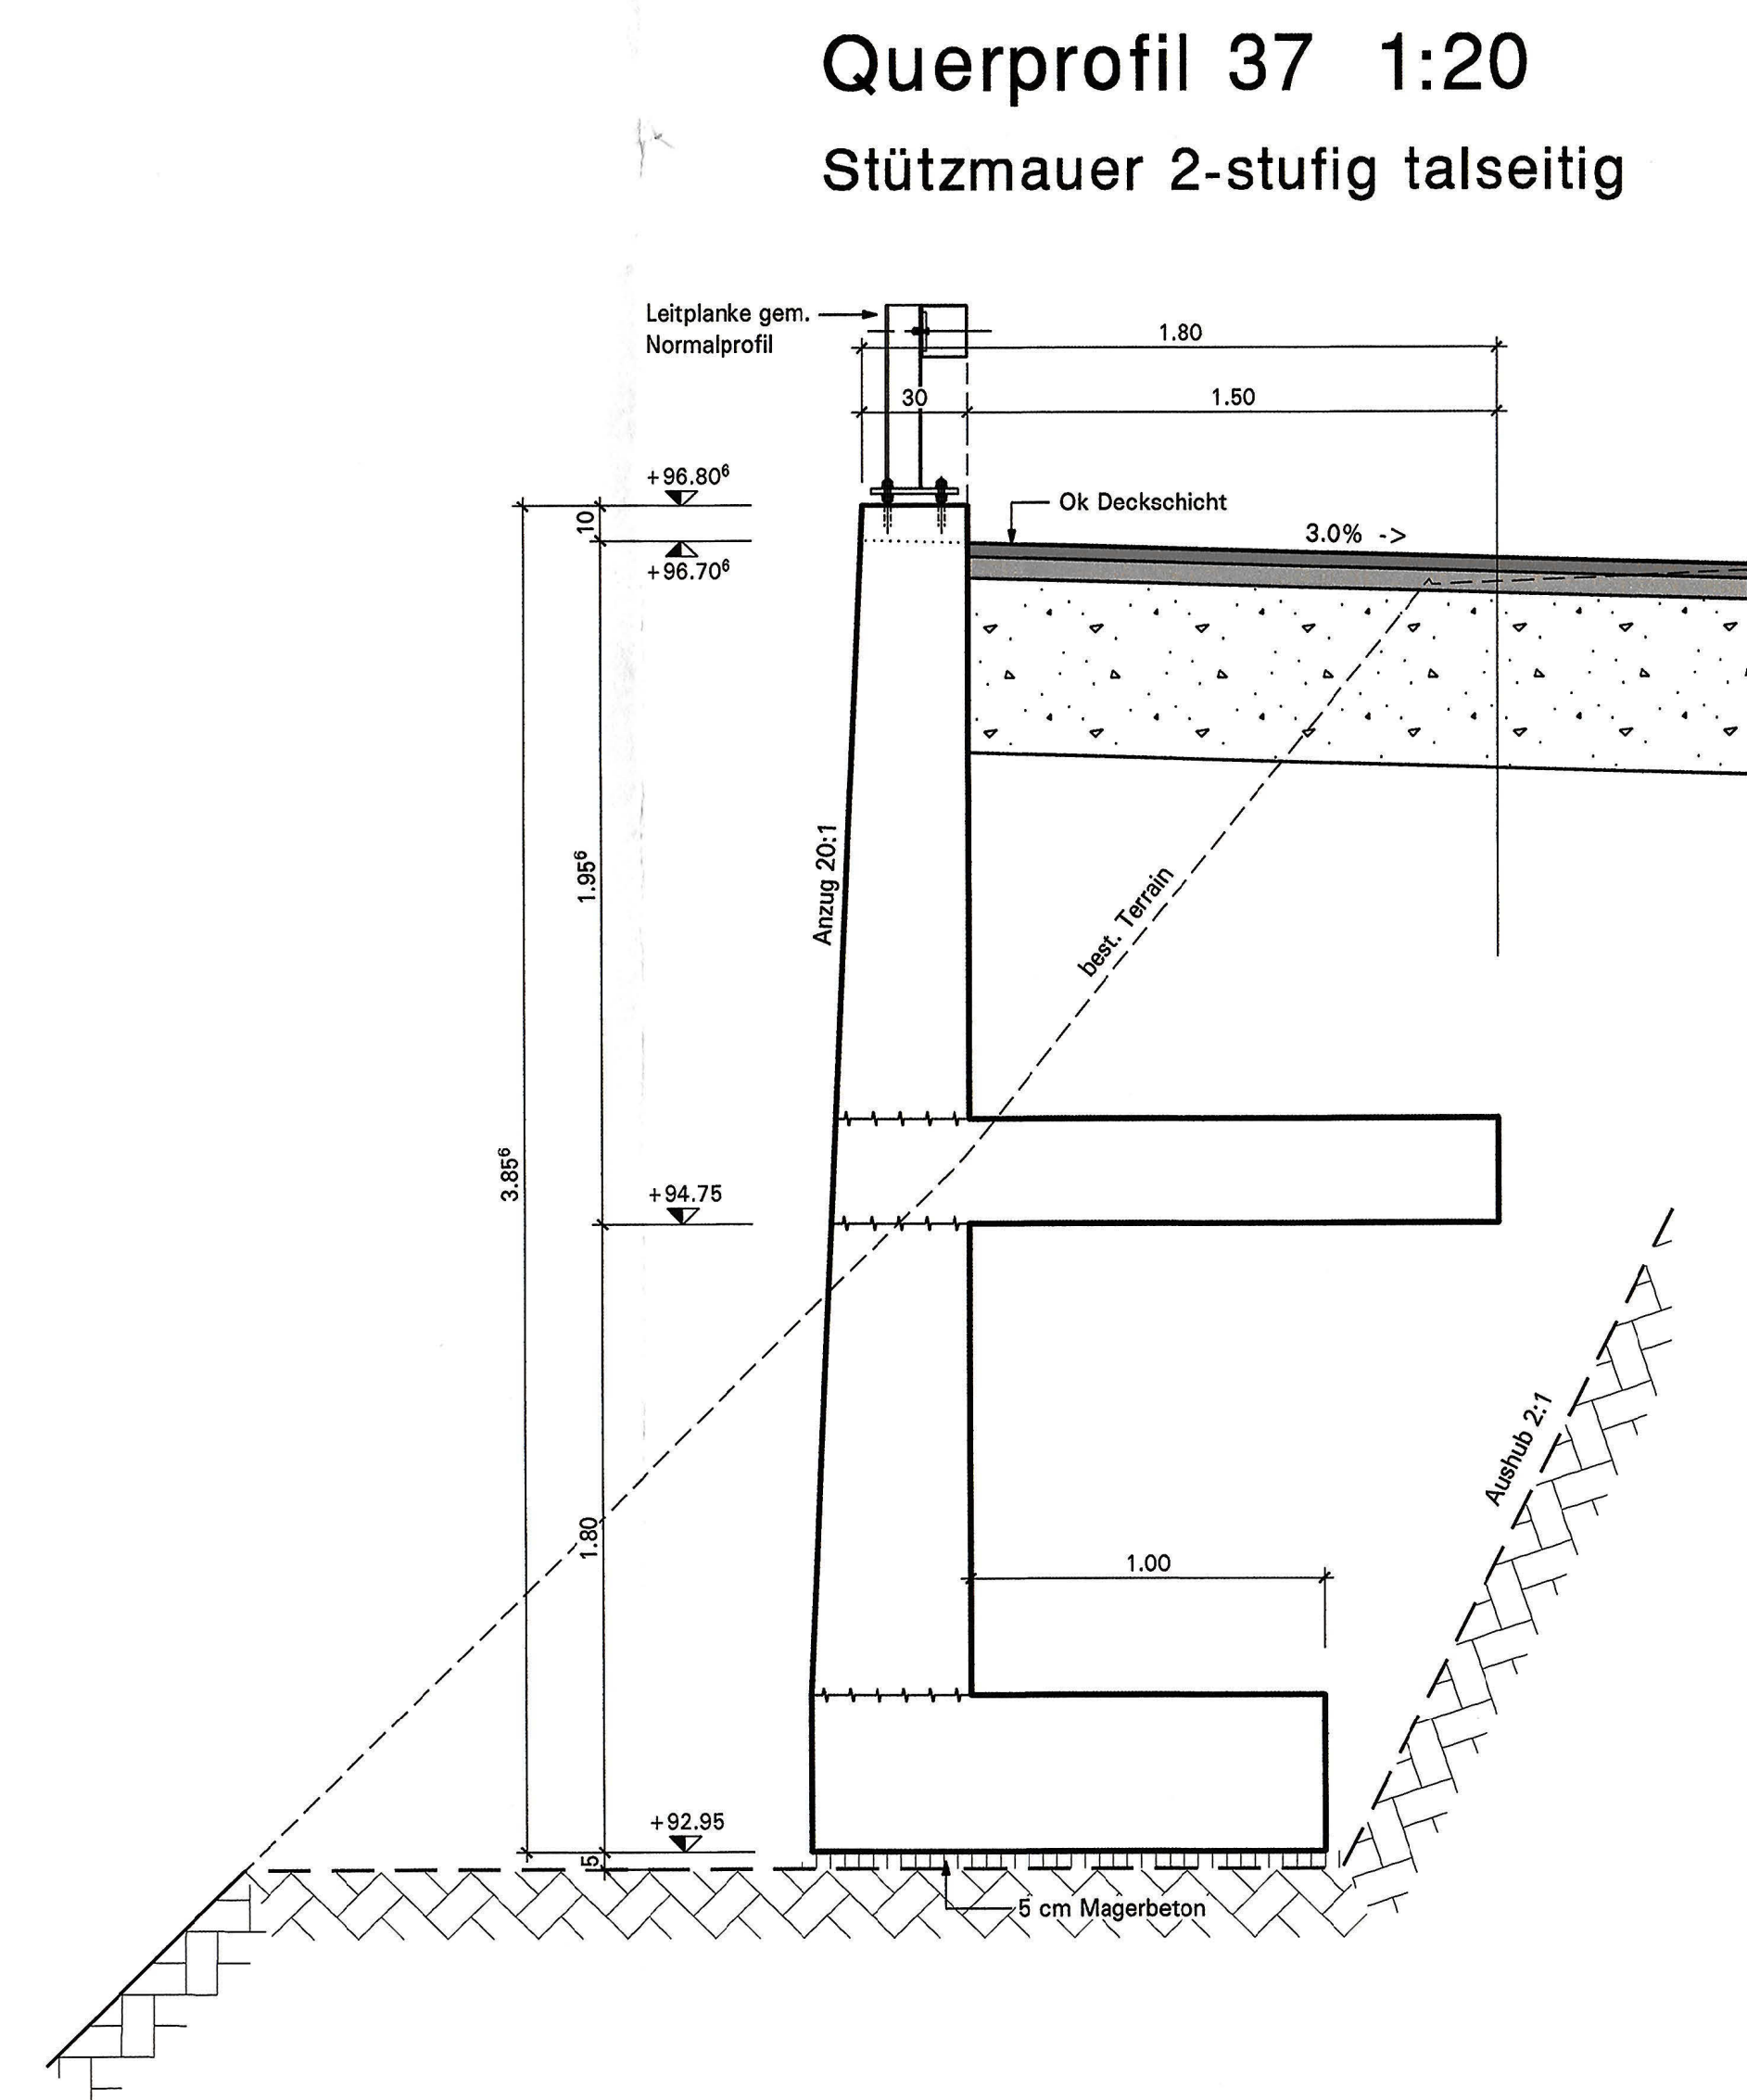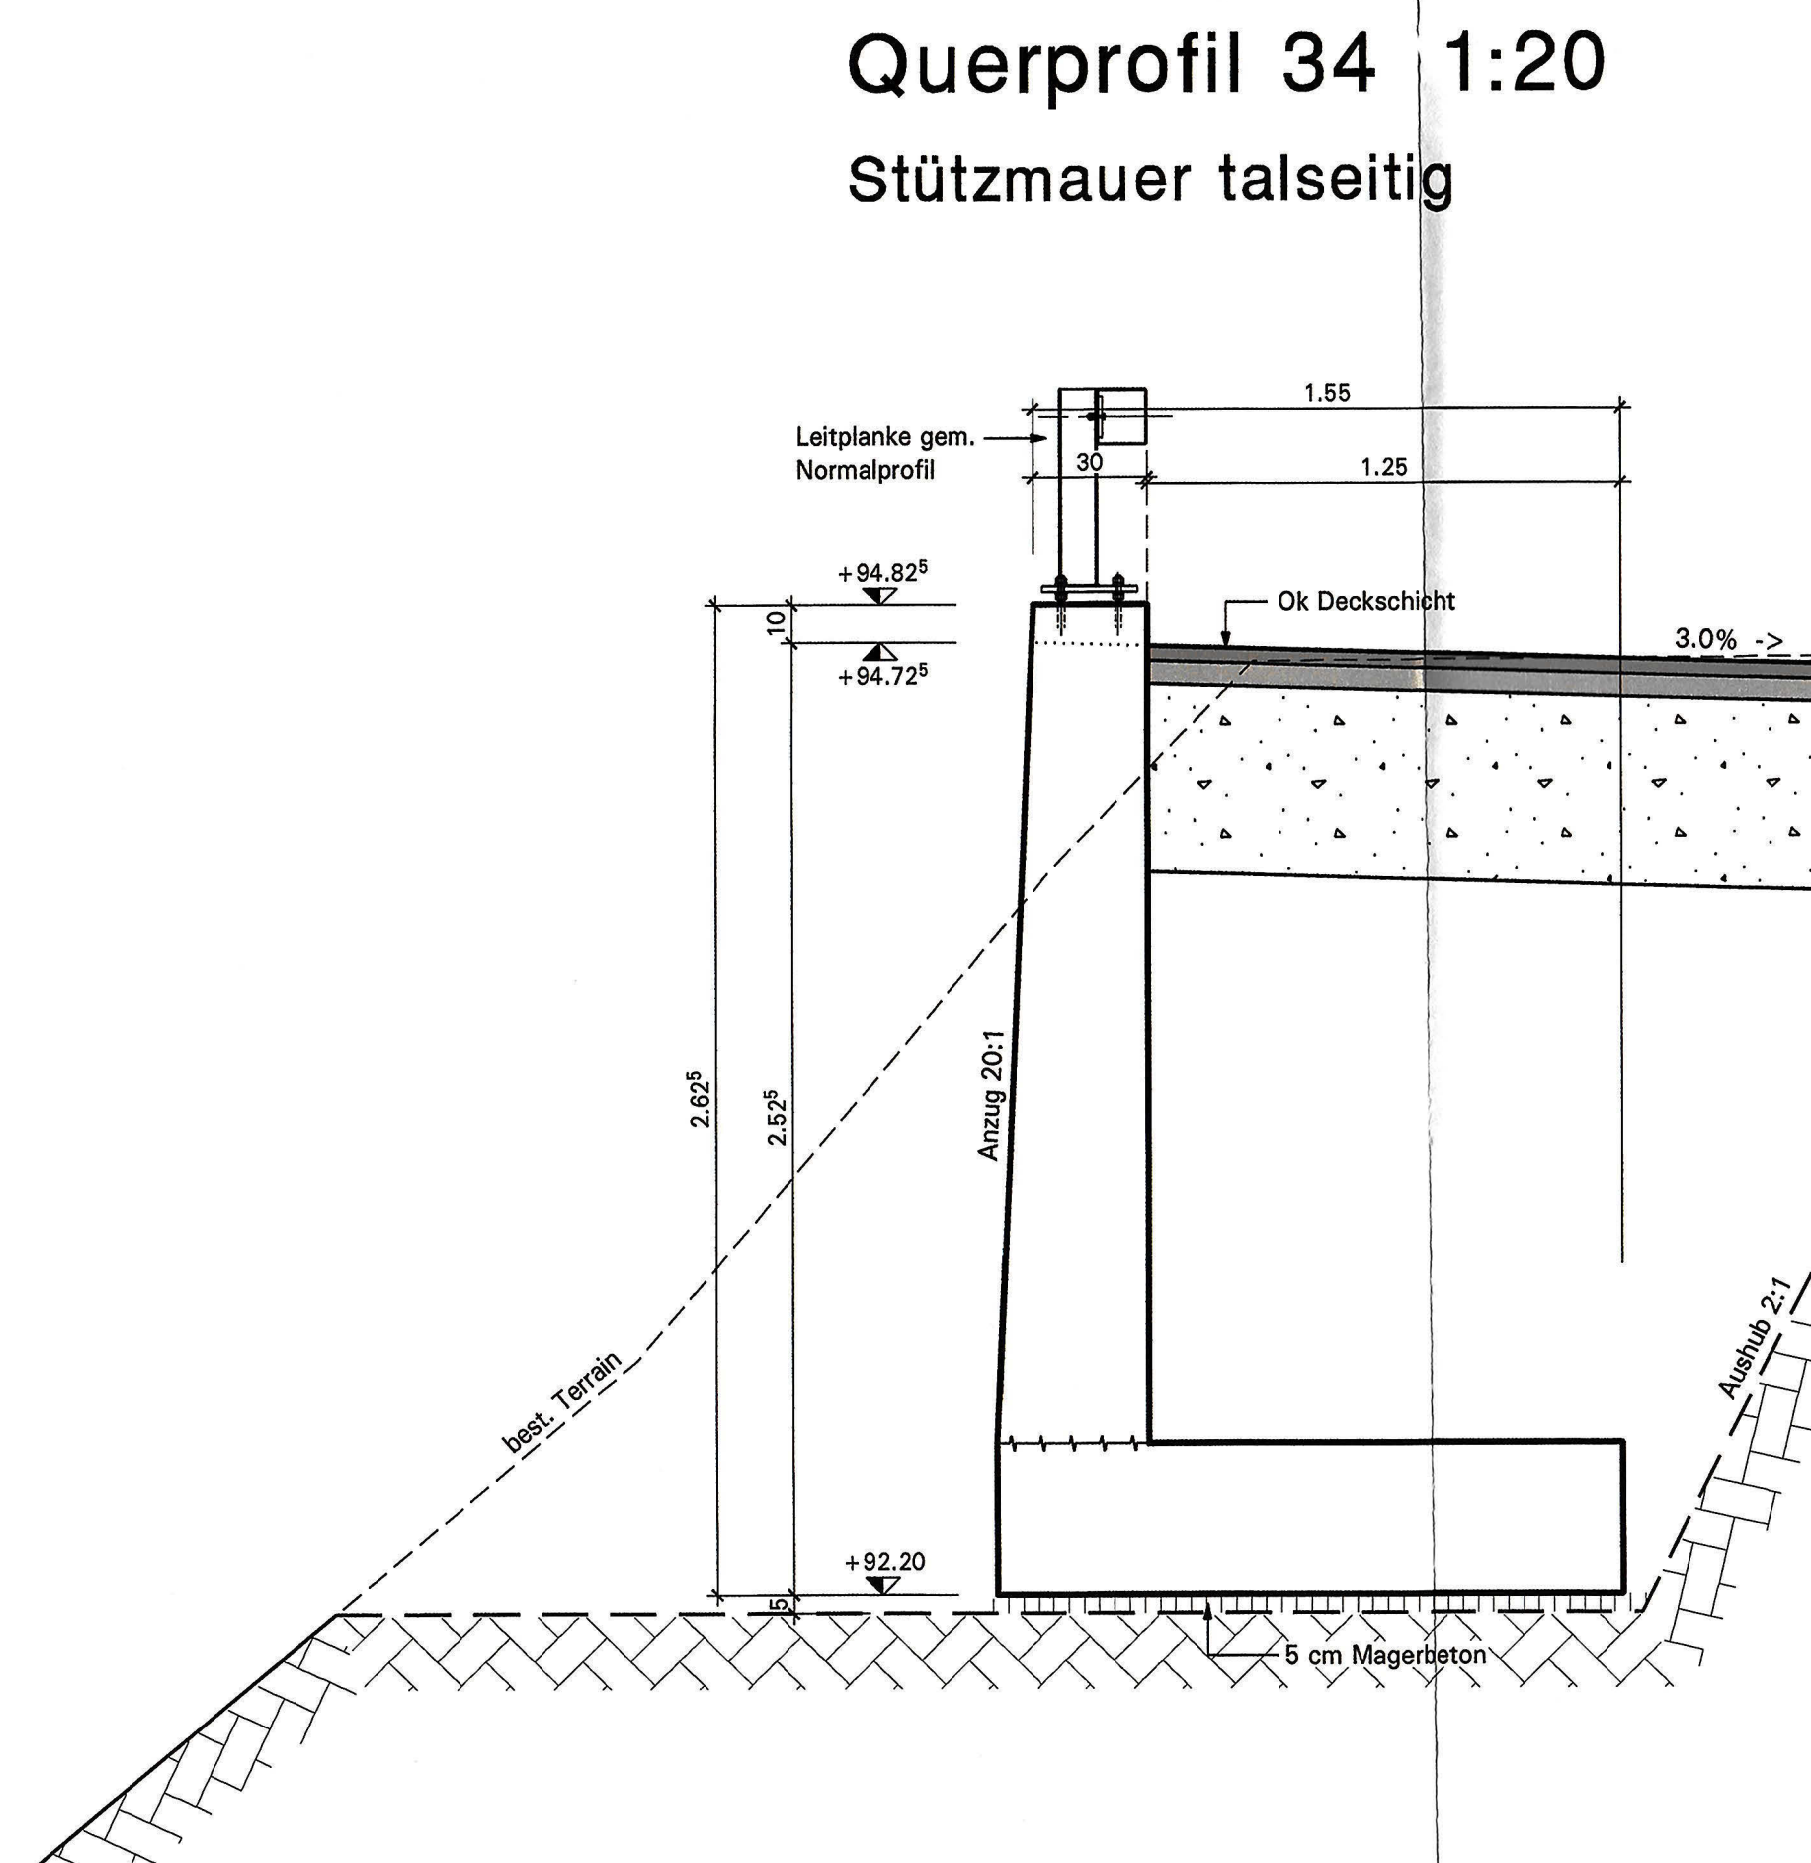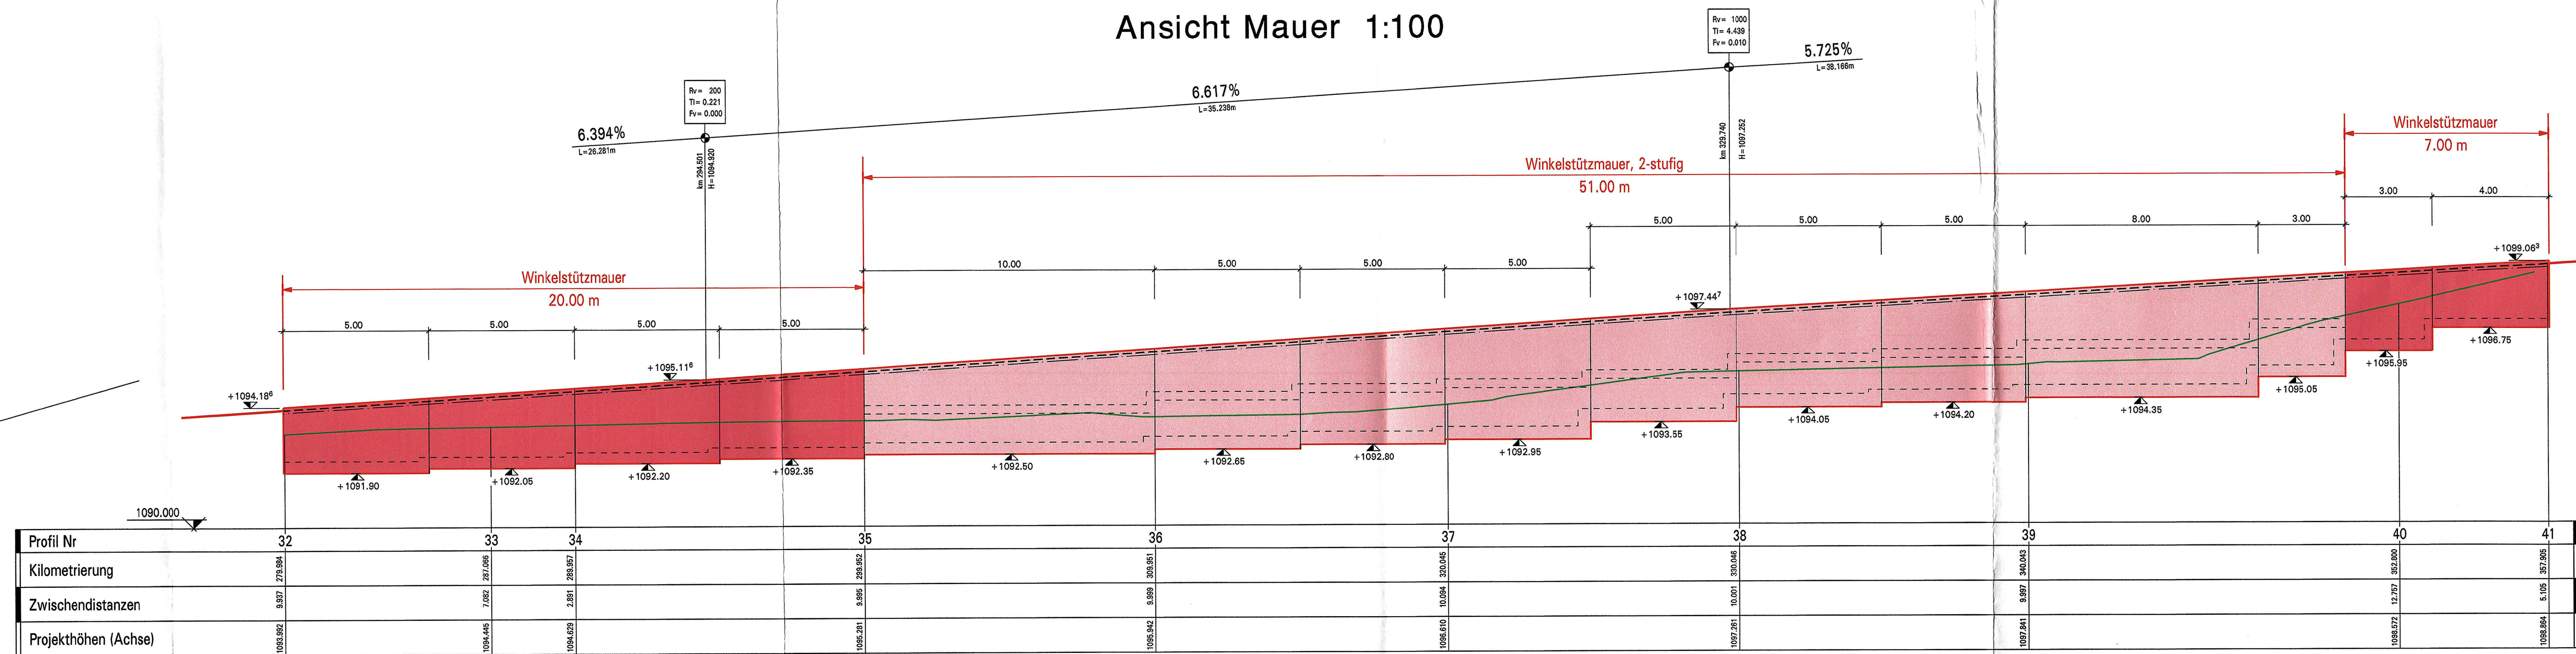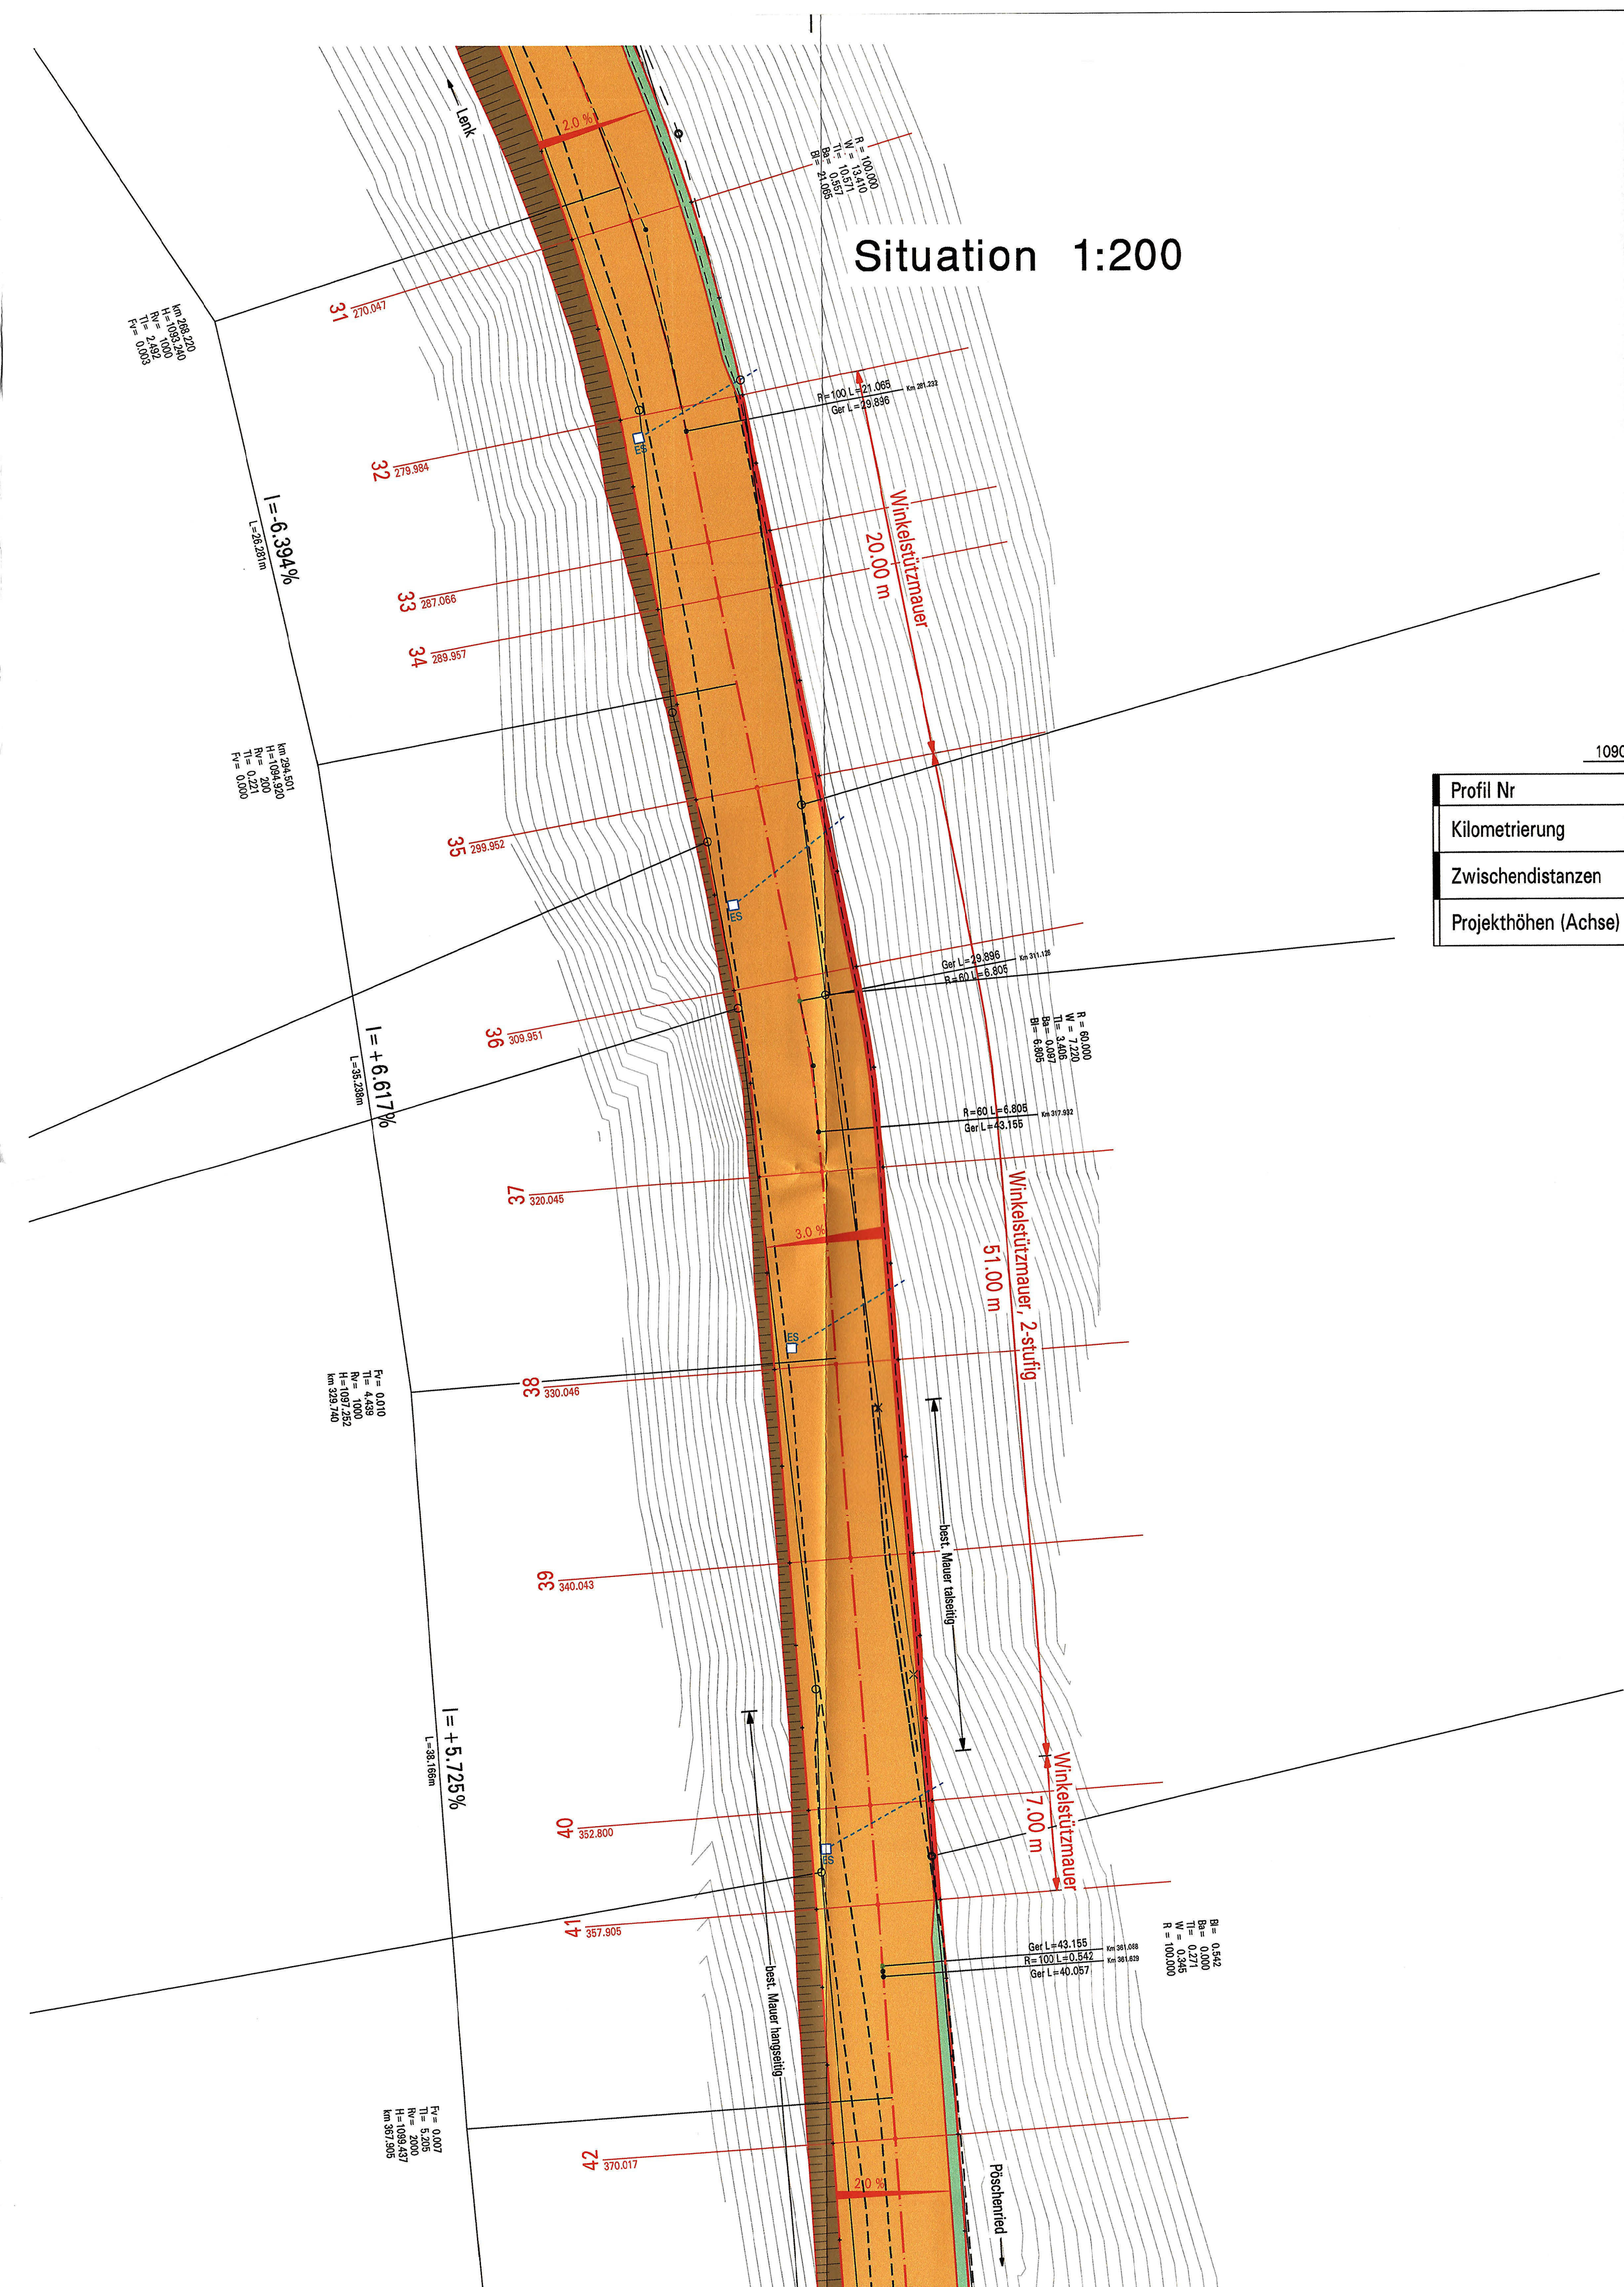

GEMEINDE LENK KANTON BERN

ÜBERBAUUNGSORDNUNG
"PÖSCHENRIEDSTRASSE"

Teilstück Seefluhwald

Genehmigungsexemplar

Stützmauer talseitig, Profil 32-41

Die Überbauungsordnung beinhaltet:

Situation Blatt 1 Plan Nr. 1381/1, Situation Blatt 2 Plan Nr. 1381/2,
Querprofile Plan Nr. 1381/4, Normalprofile Plan Nr. 1381/5,
Einlaufbauwerk A Plan Nr. 1381/6, Einlaufbauwerk B Plan Nr. 1381/7,
Einlaufbauwerk C Plan Nr. 1381/8, Stützmauer talseitig Plan Nr. 1381/9,
Landerwerbsplan Blatt 1 Plan Nr. 1381/10, Landerwerbsplan Blatt 2 Plan Nr. 1381/11

Ergänzende Unterlagen:
Technischer Bericht / Kosten

AGR

28.FEB. 2012

Projekt:	Datum:	Gez.:	Kontr.:	Bemerkungen:
 E. Steiger Ingenieure und Planer Neurologiestr. 3 3775 Lenk Tel. 033/733 42 22 Fax 033/733 36 86 e-Mail: steiger.jenk@bluewin.ch	Sept. 2010	FB	HI	
	REVIDIERT:			
	24.05.2011			

PLAN NR.: 1381/9

FORMAT: 60/126

ÜBERBAUUNGSORDNUNG "PÖSCHENRIEDSTRASSE"

Teilstück Seefluhwald

Genehmigungsexemplar

Querprofile 1:100

Die Überbauungsordnung beinhaltet:

Situation Blatt 1 Plan Nr. 1381/1, Situation Blatt 2 Plan Nr. 1381/2,
Querprofile Plan Nr. 1381/4, Normalprofile Plan Nr. 1381/5,
Einlaufbauwerk A Plan Nr. 1381/6, Einlaufbauwerk B Plan Nr. 1381/7,
Einlaufbauwerk C Plan Nr. 1381/8, Stützmauer talseitig Plan Nr. 1381/9,
Landerwerbsplan Blatt 1 Plan Nr. 1381/10, Landerwerbsplan Blatt 2 Plan Nr. 1381/11

AGR

Ergänzende Unterlagen:
Technischer Bericht / Kosten

28. FEB. 2012

Projekt:



E. Steiger
Ingenieure und Planer
Maurengässli 3
3775 Lenk

Tel. 033/733 42 22
Fax 033/733 36 86
e-Mail: steiger.lenk@bluewin.ch

Datum:
Sept. 2010

Gez.:
FB

Kontr.:
HI


Bemerkungen


REVIDIERT:


24.06.2011


PLAN NR.: 1381/4


FORMAT: A4

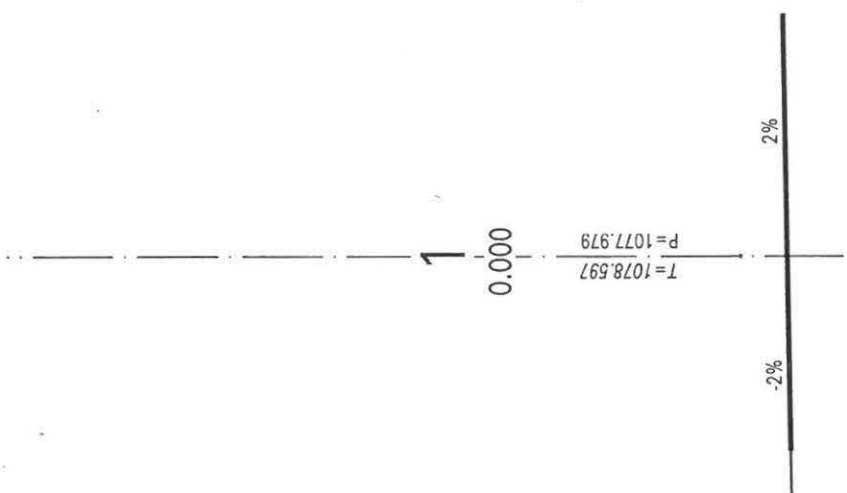


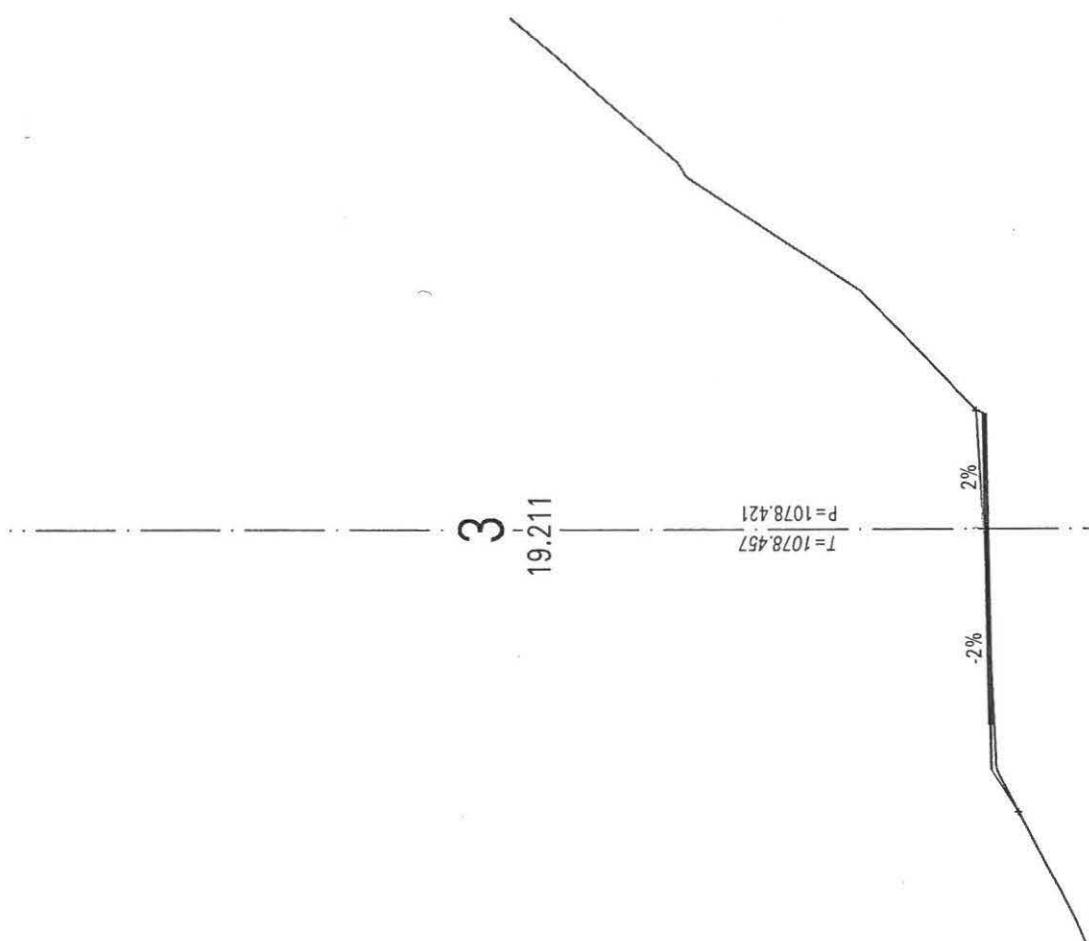


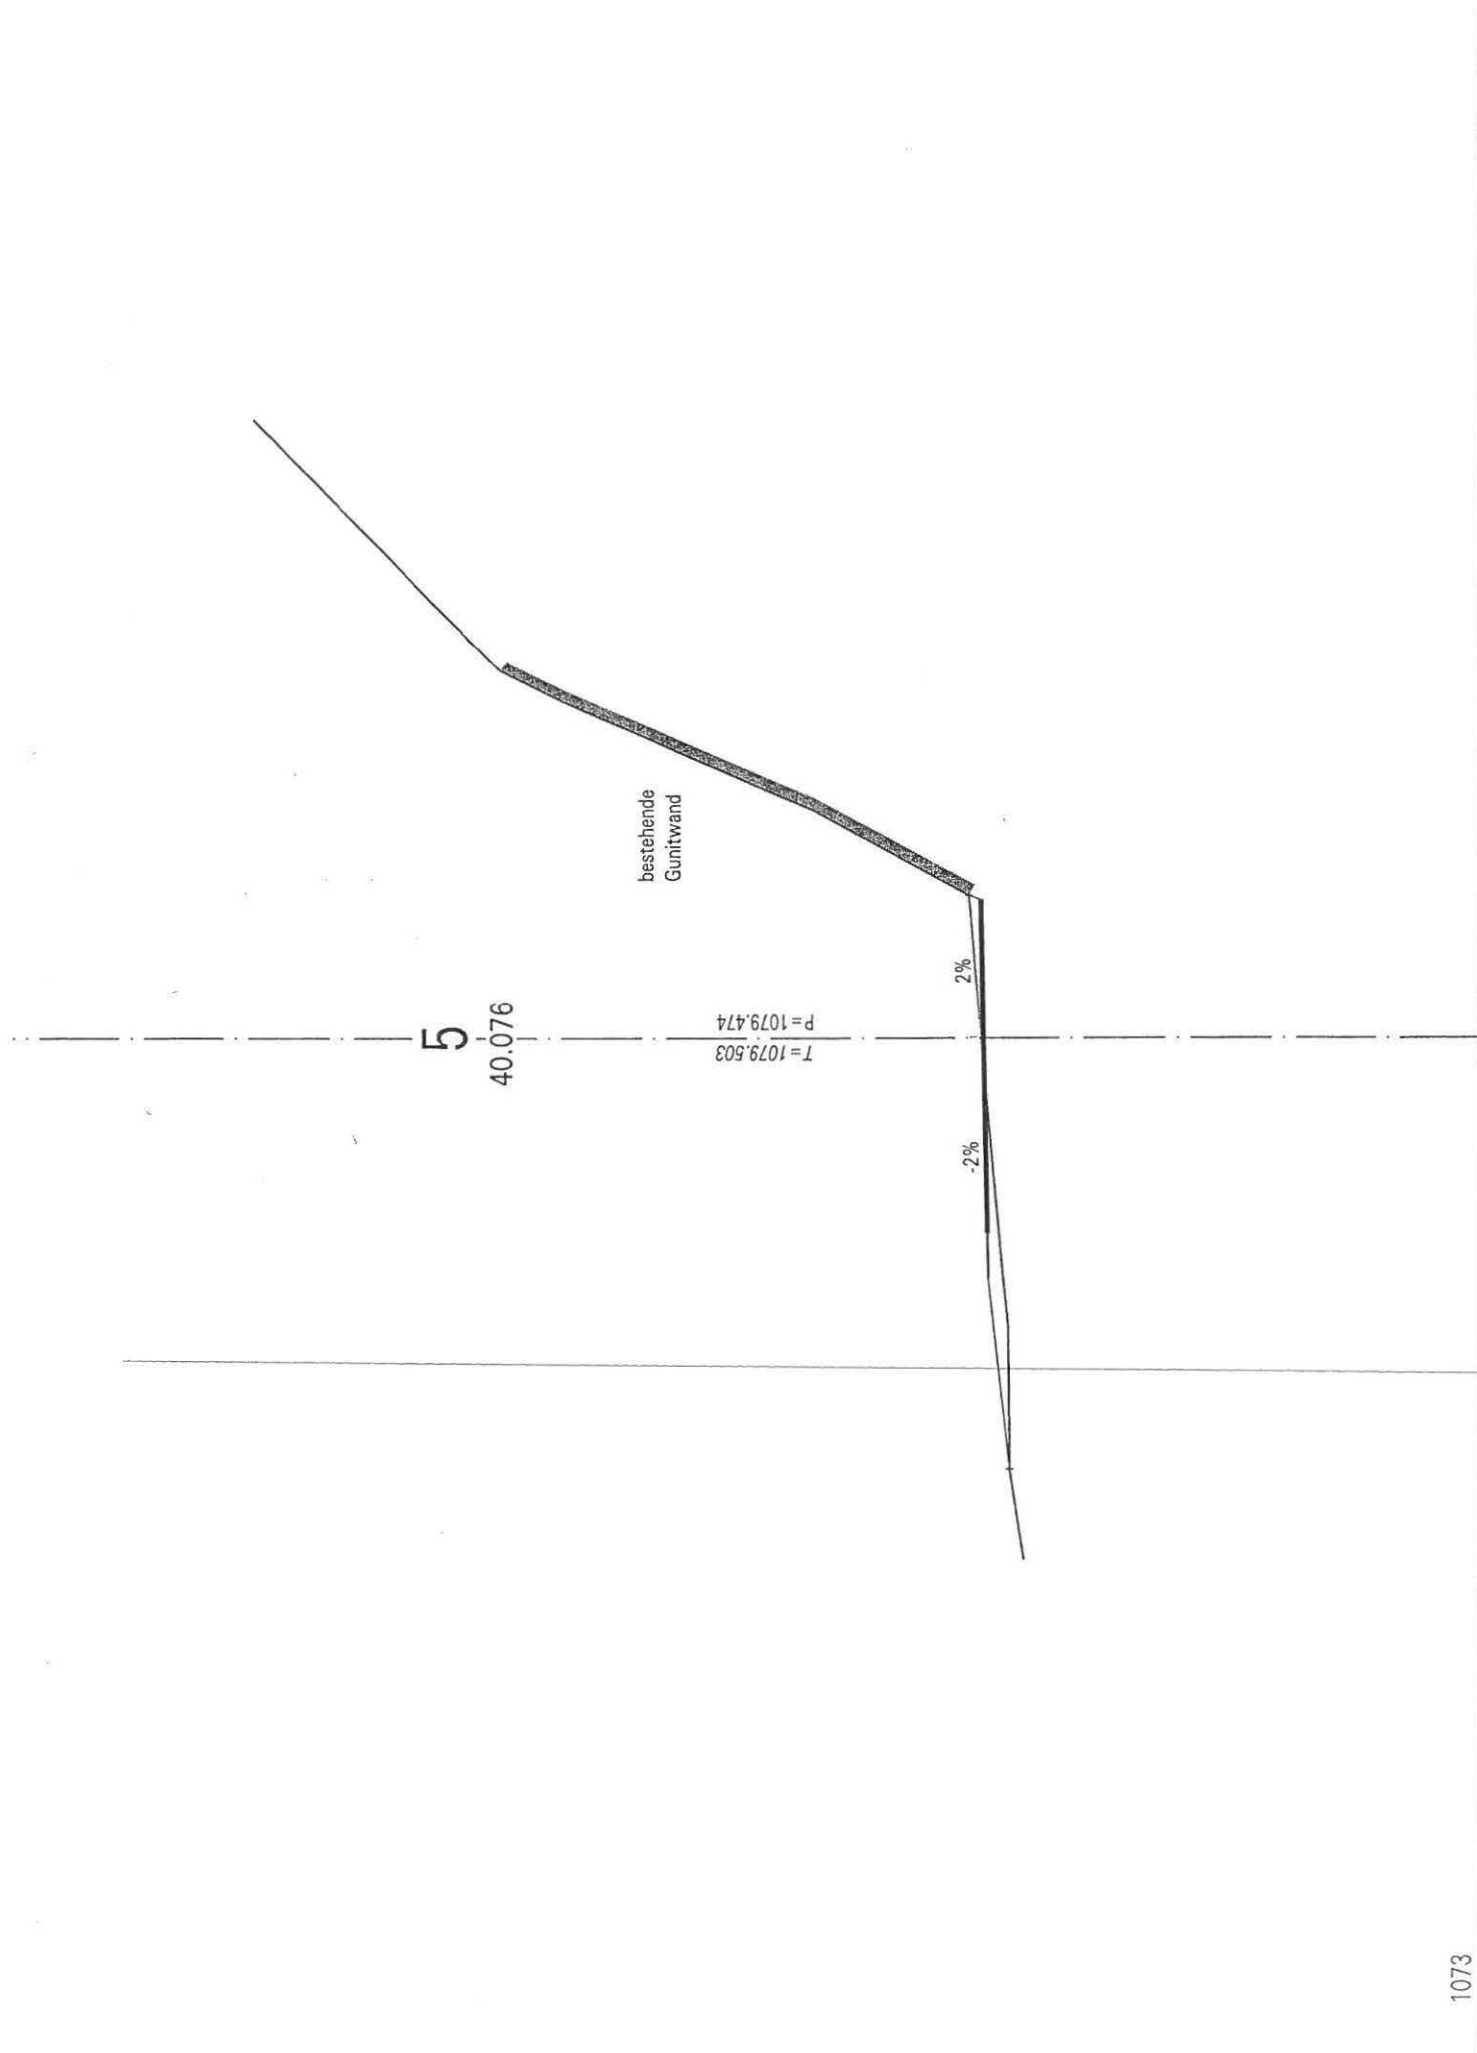


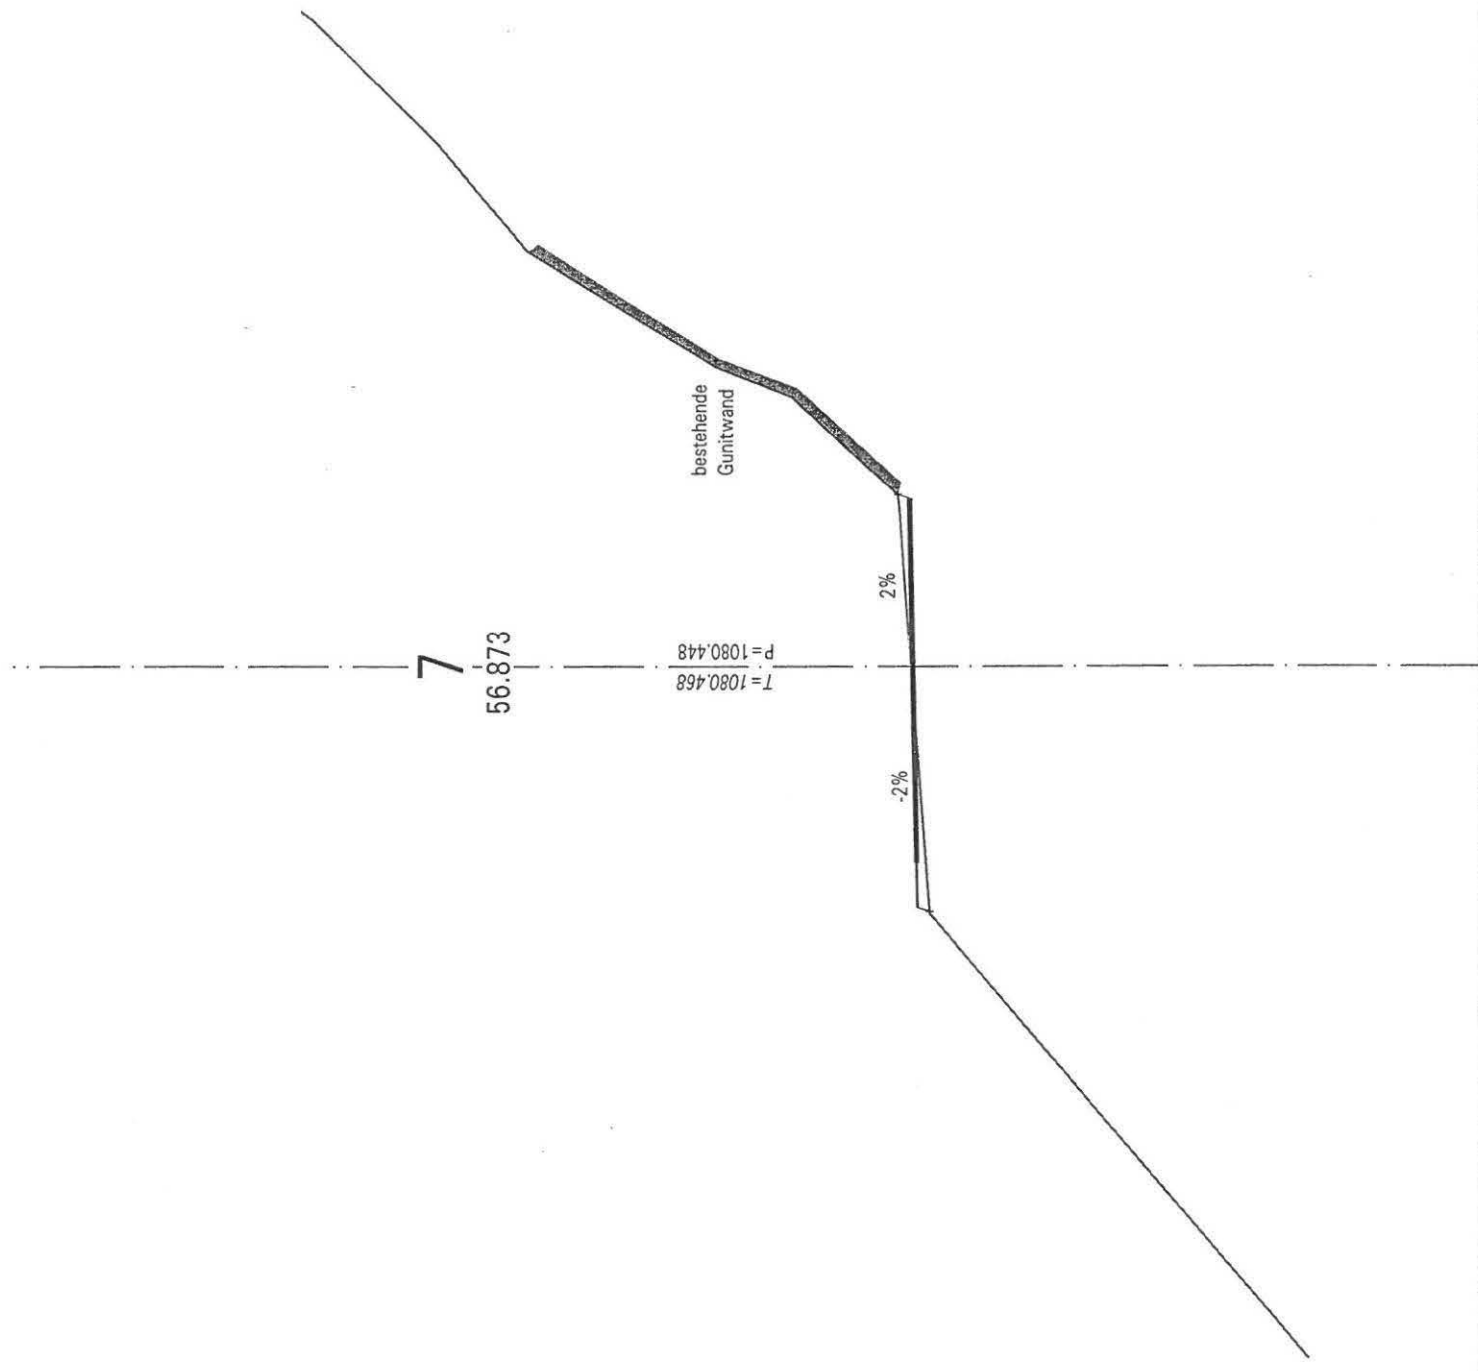


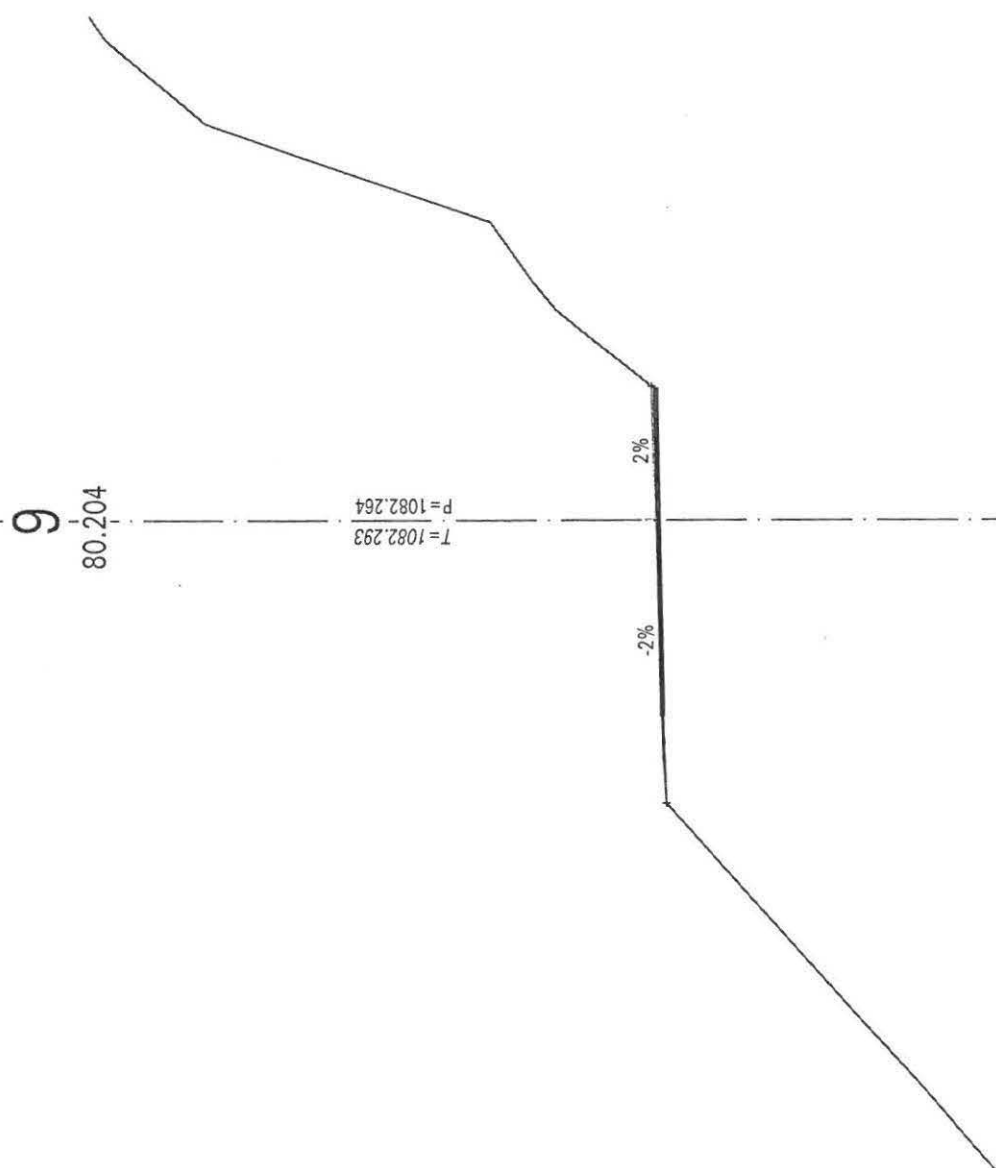

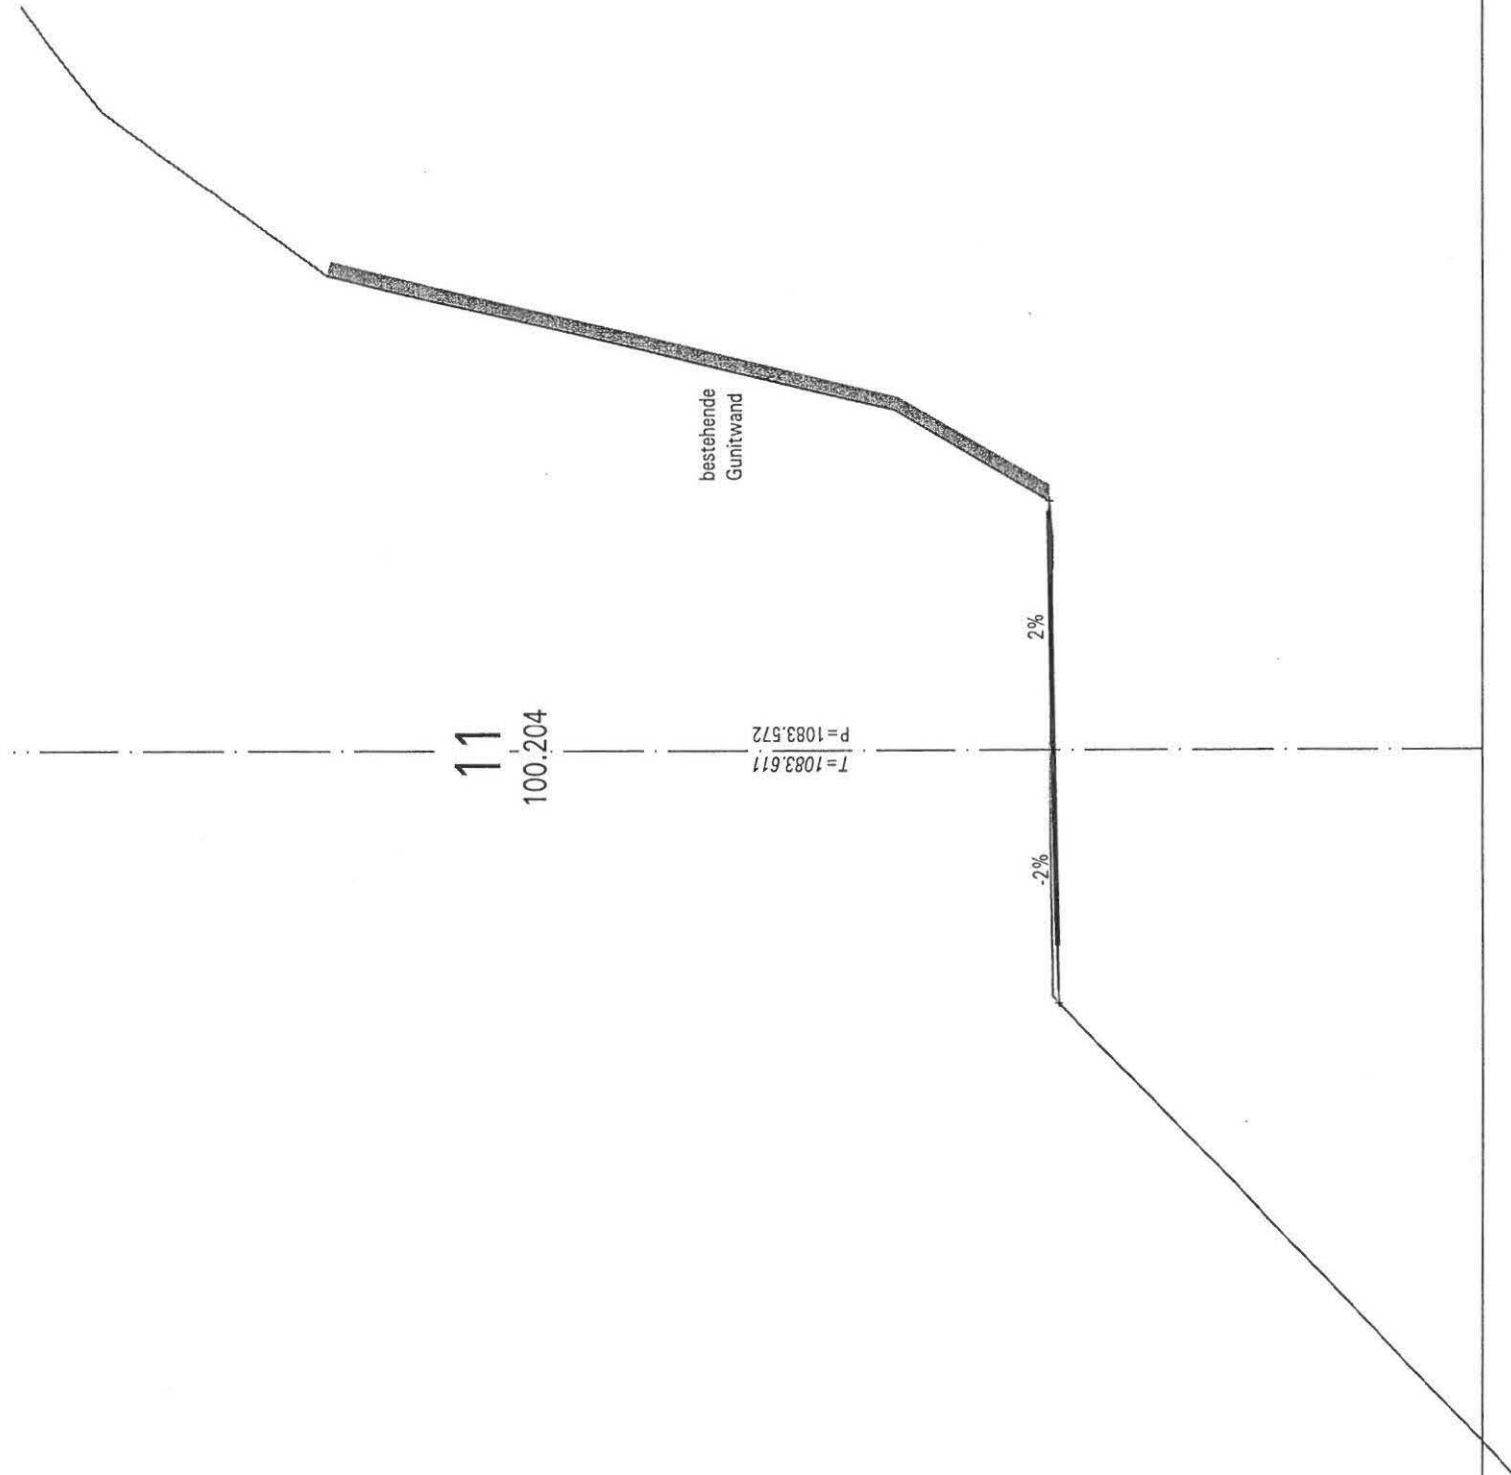

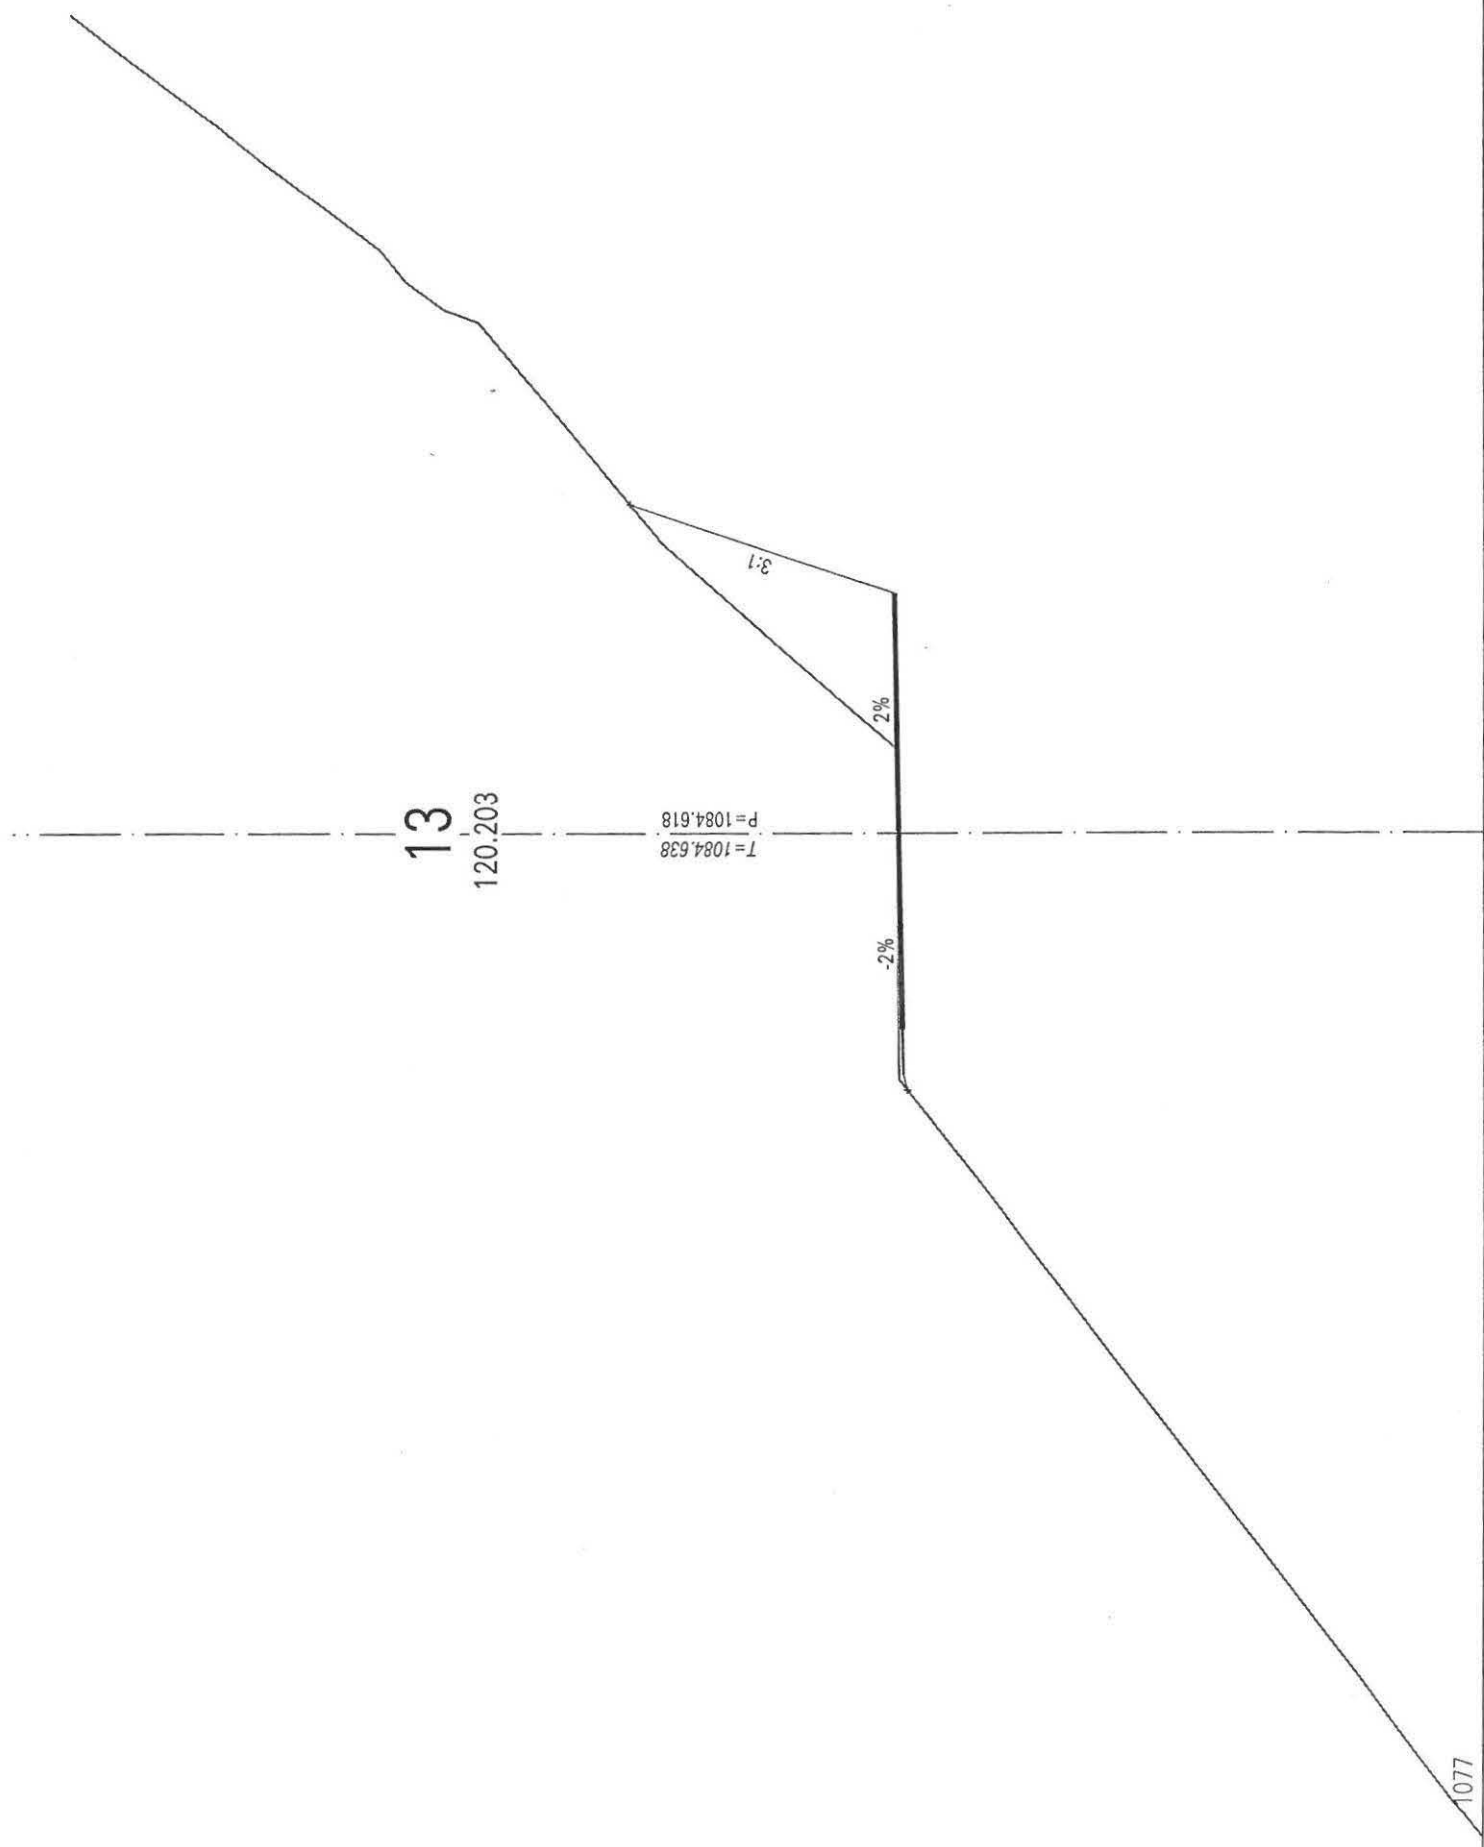

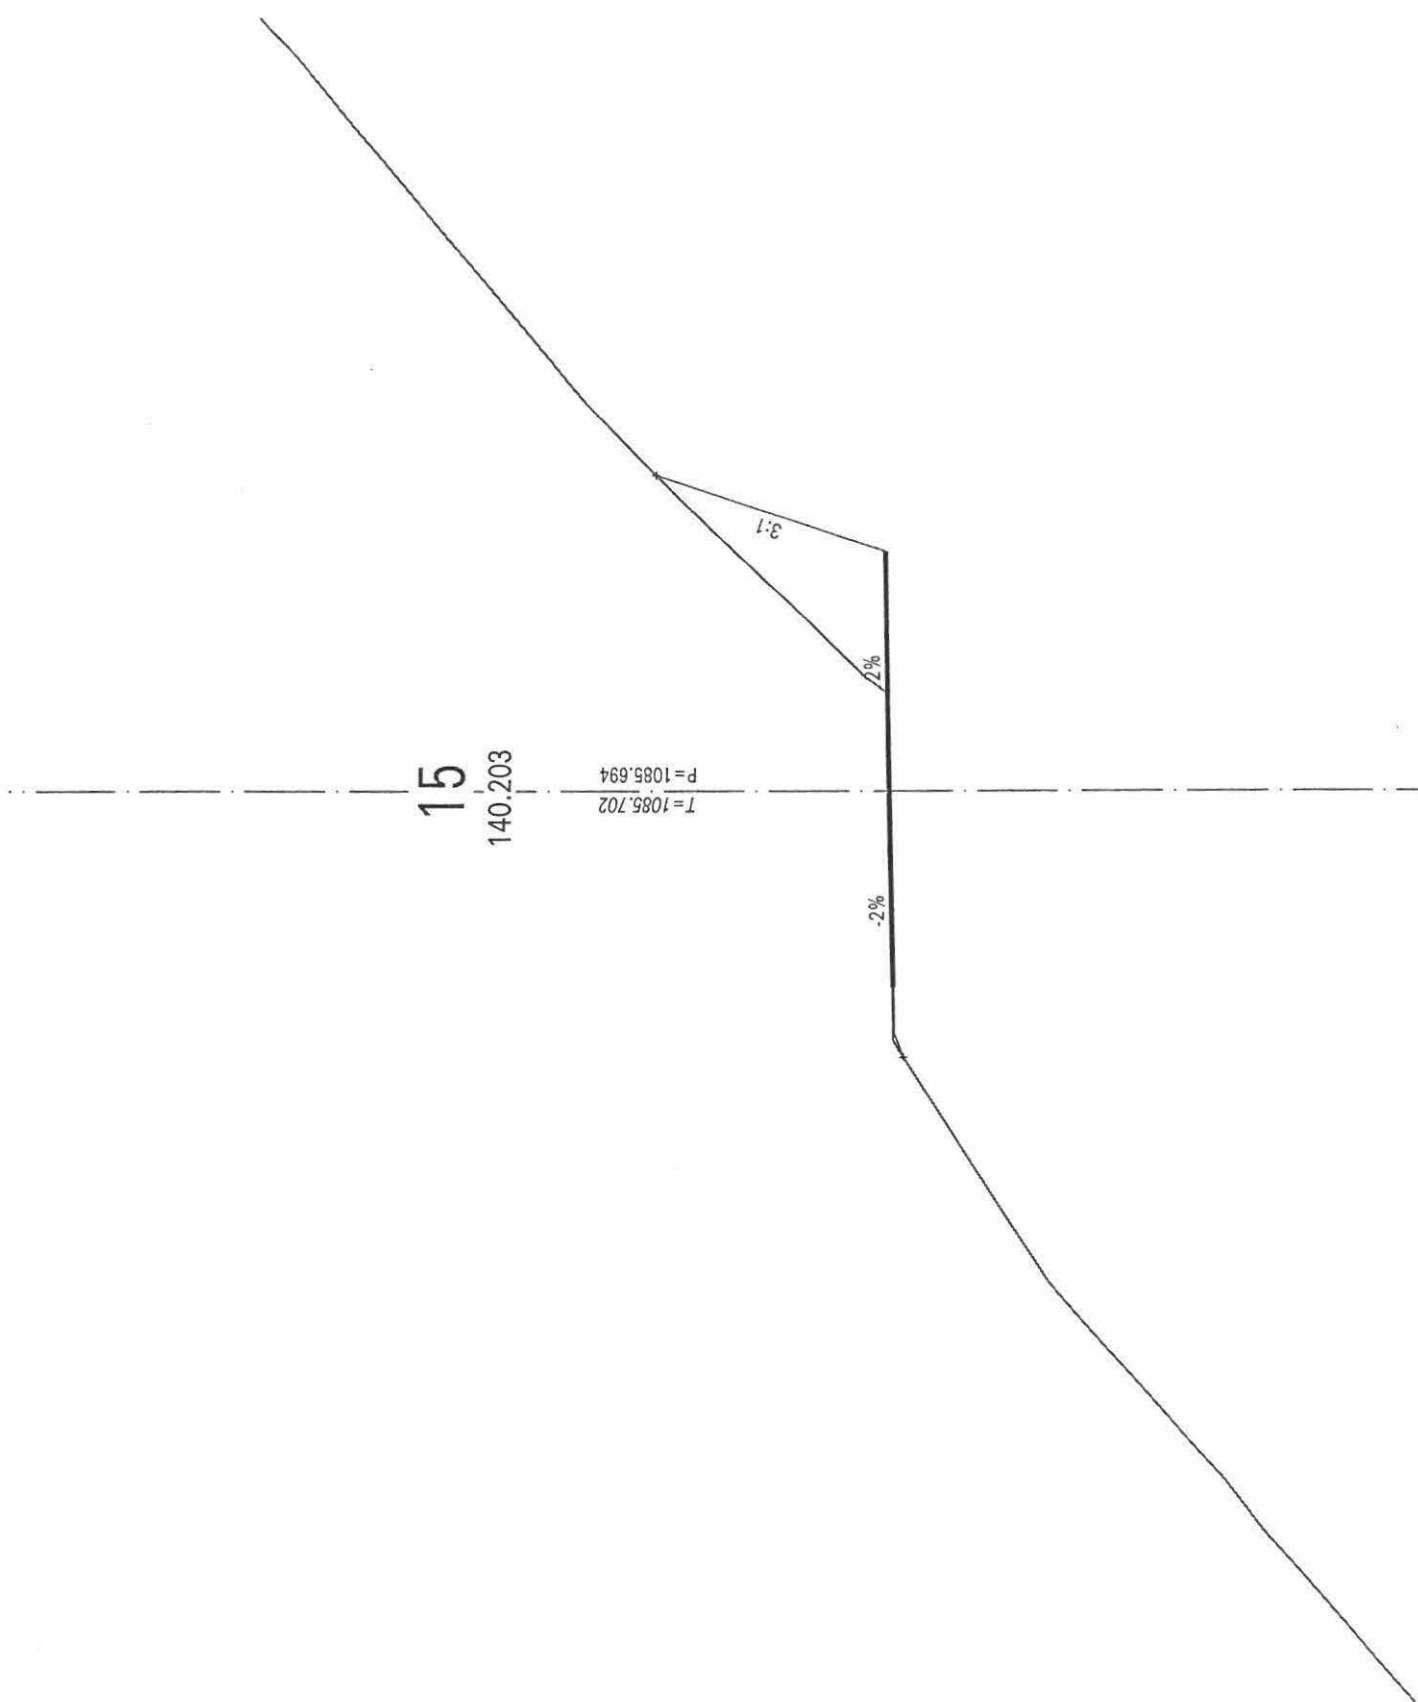

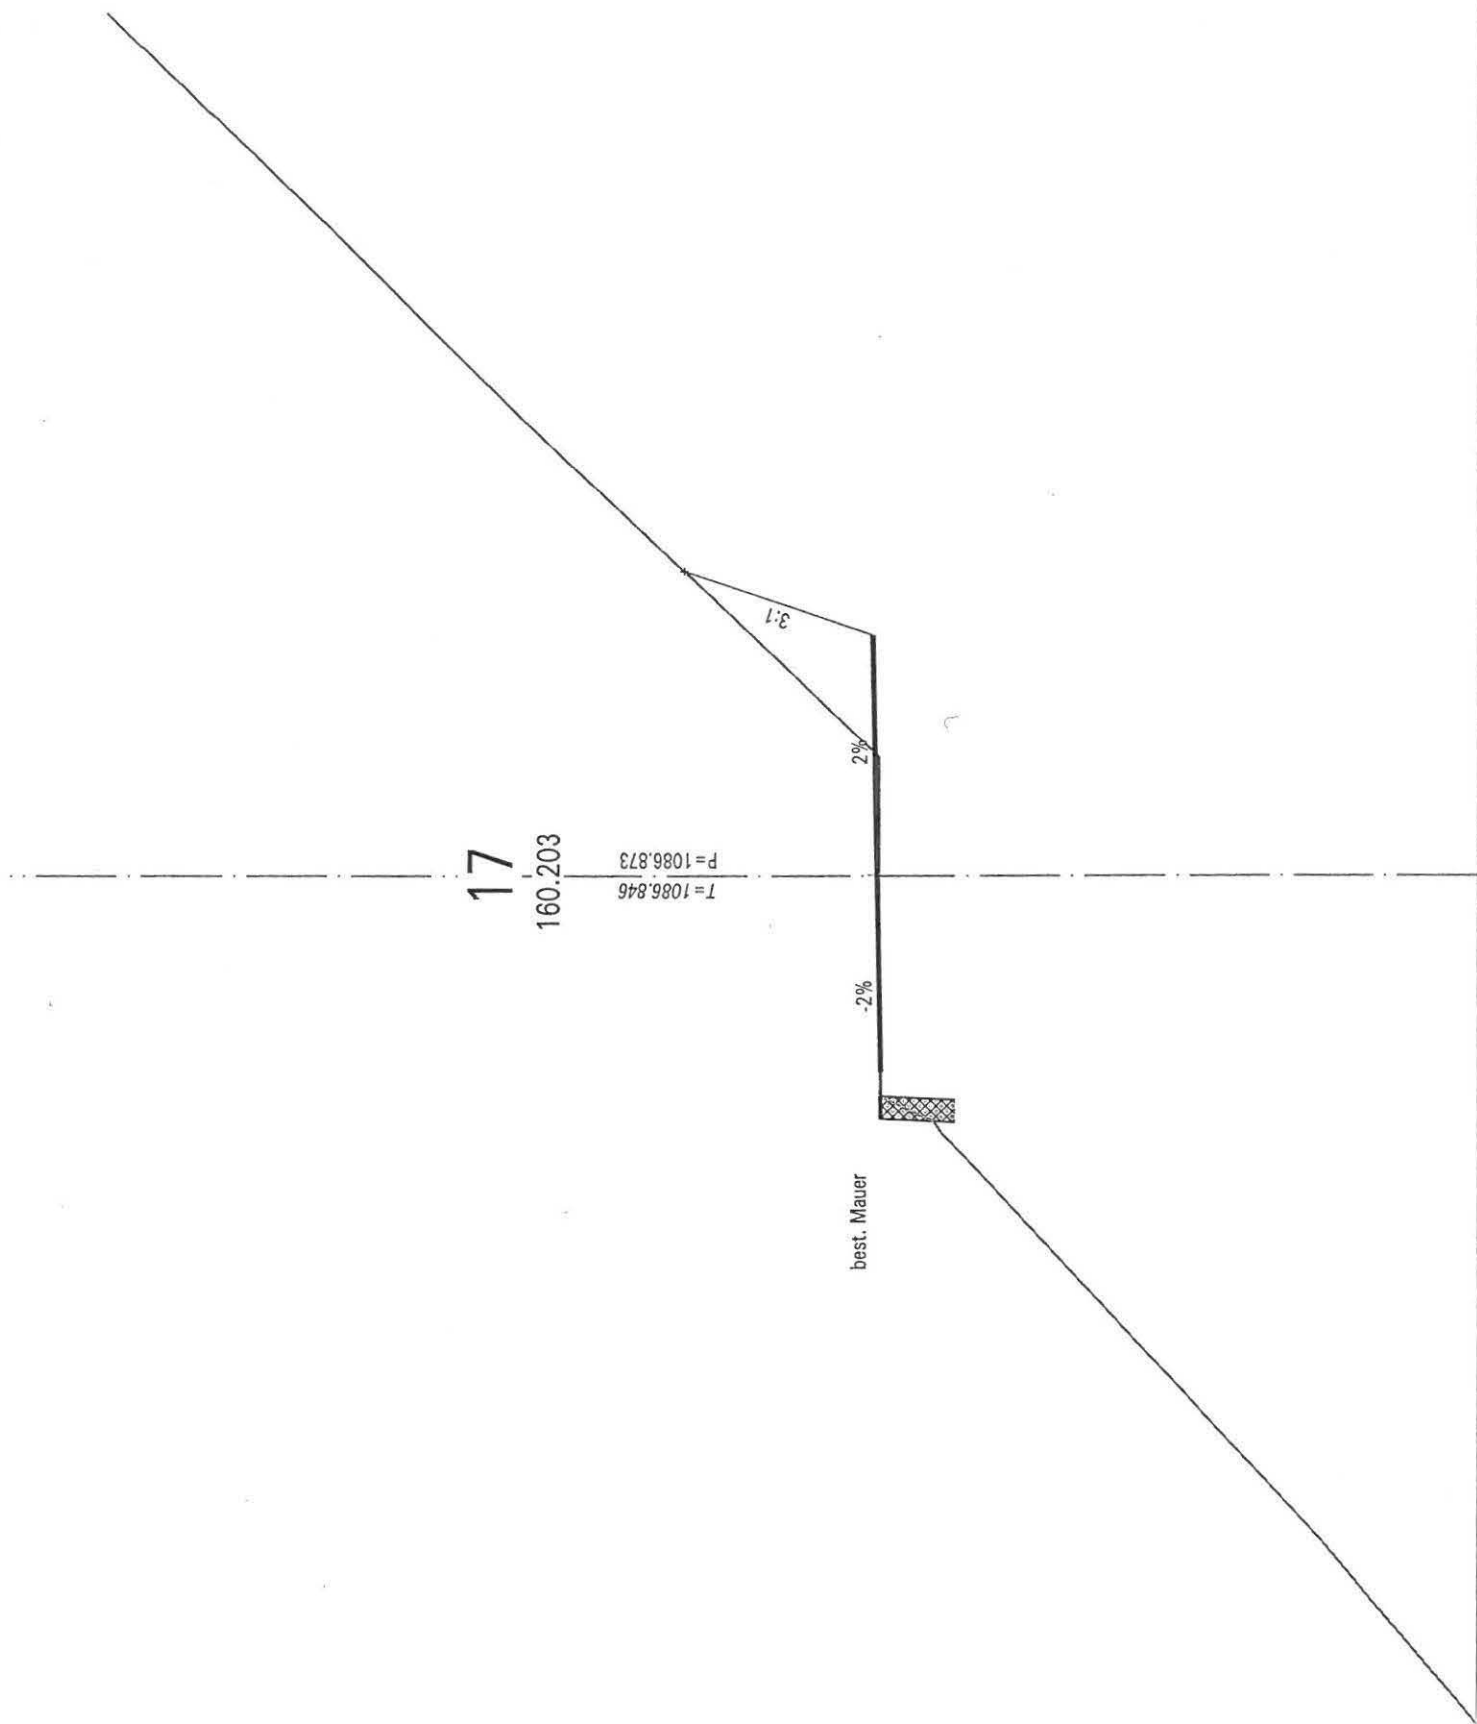

17

19

180.202


 $T = 1088.077$
 $P = 1088.052$


3:1


2%


-2%


best. Mauer

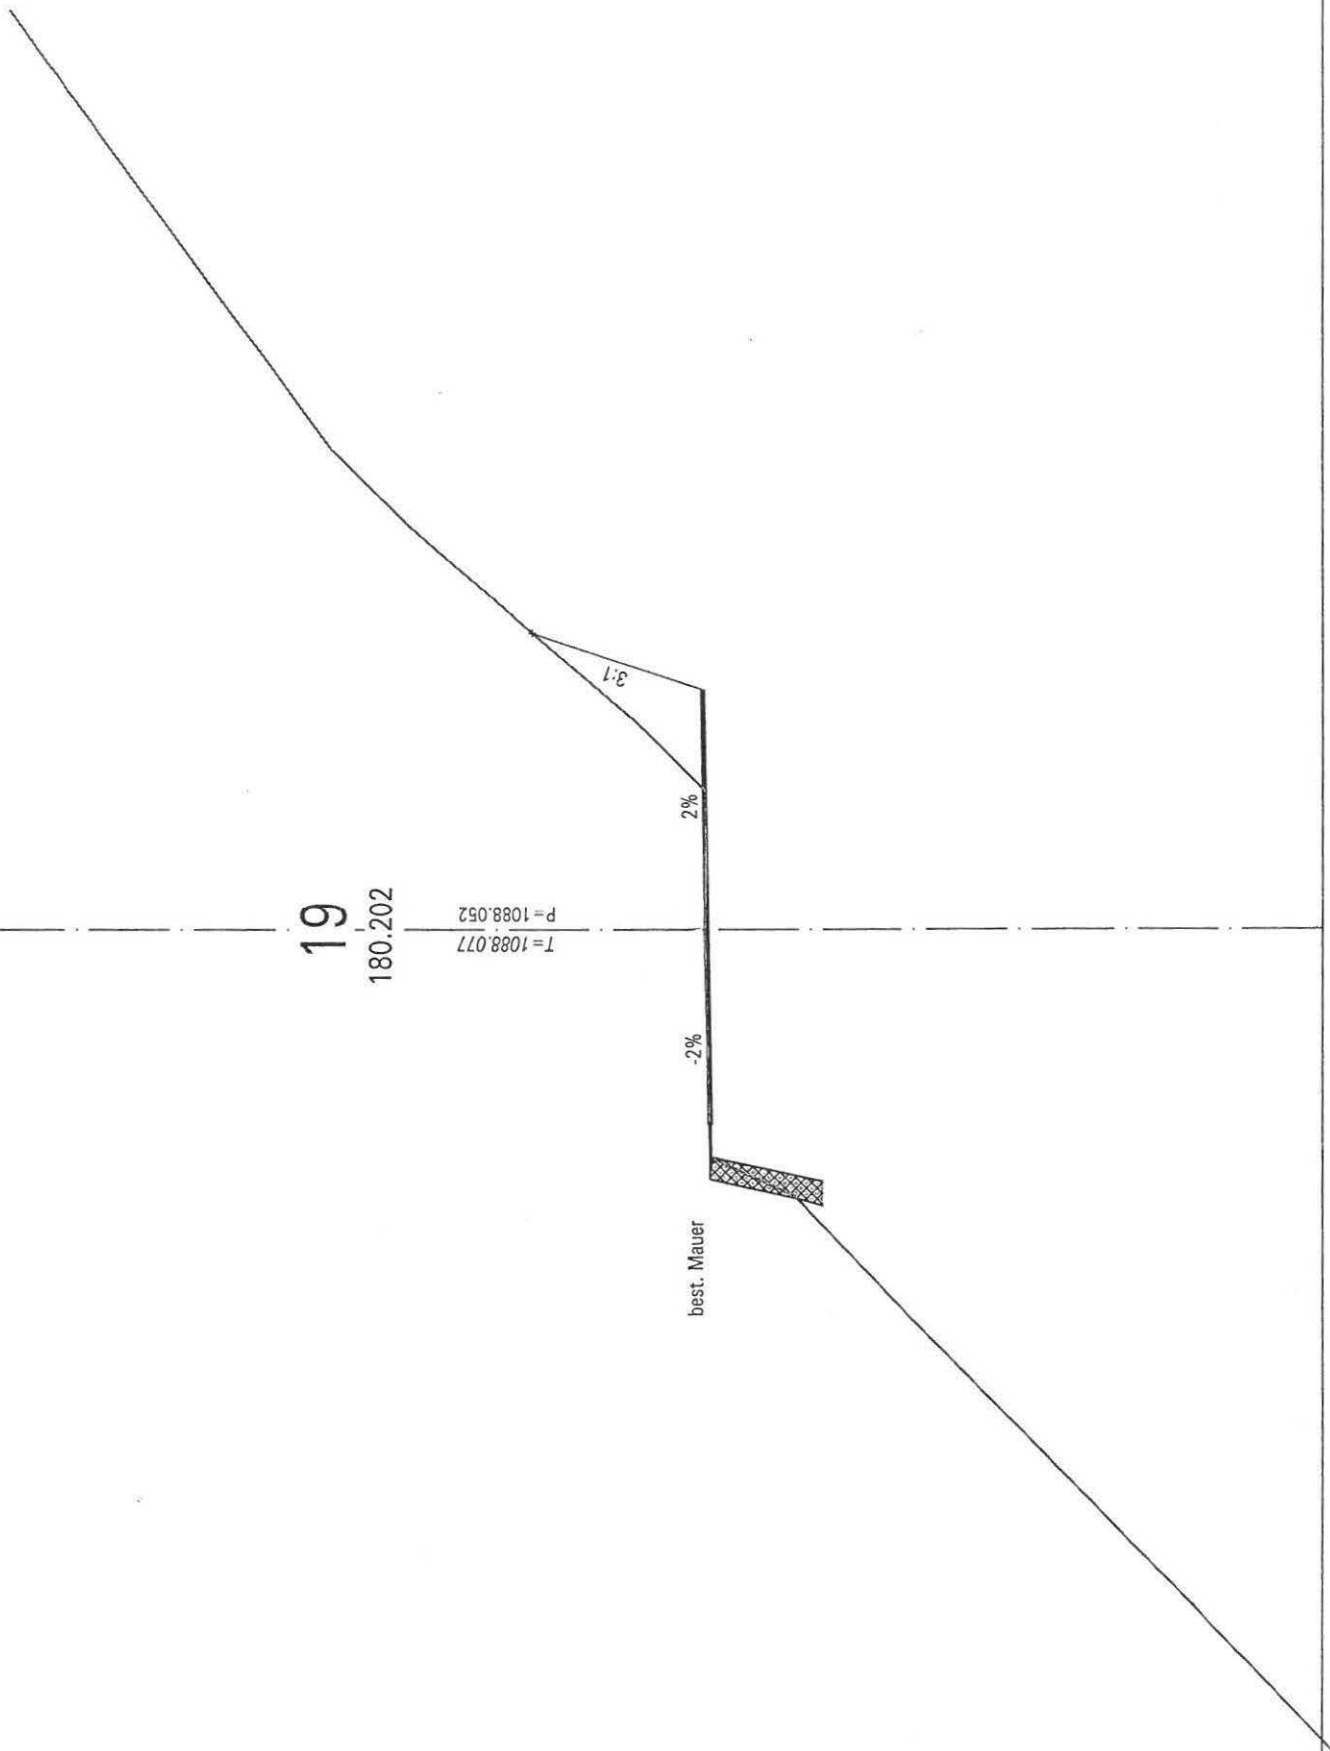


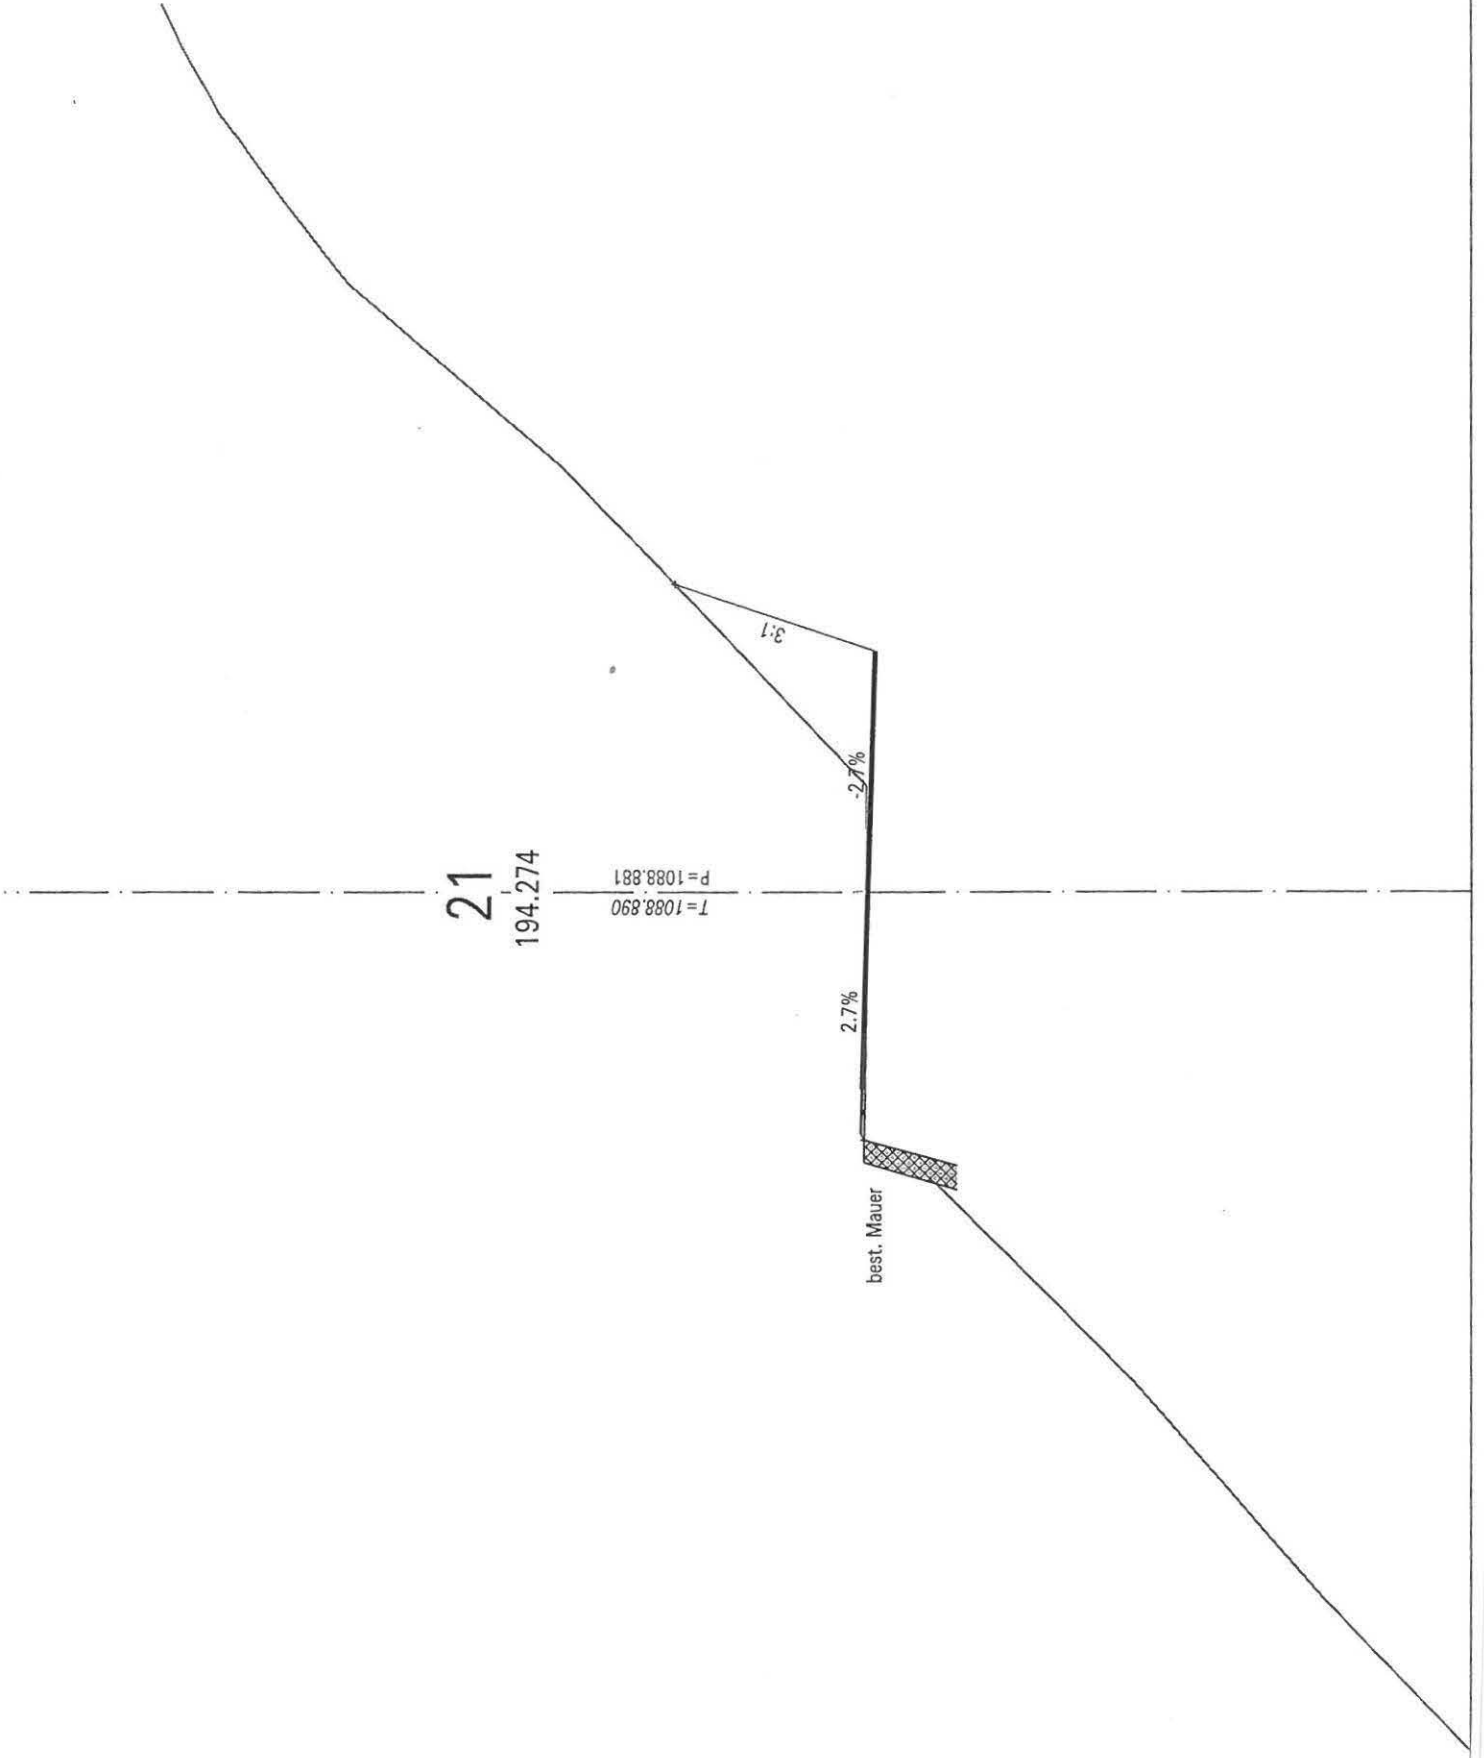


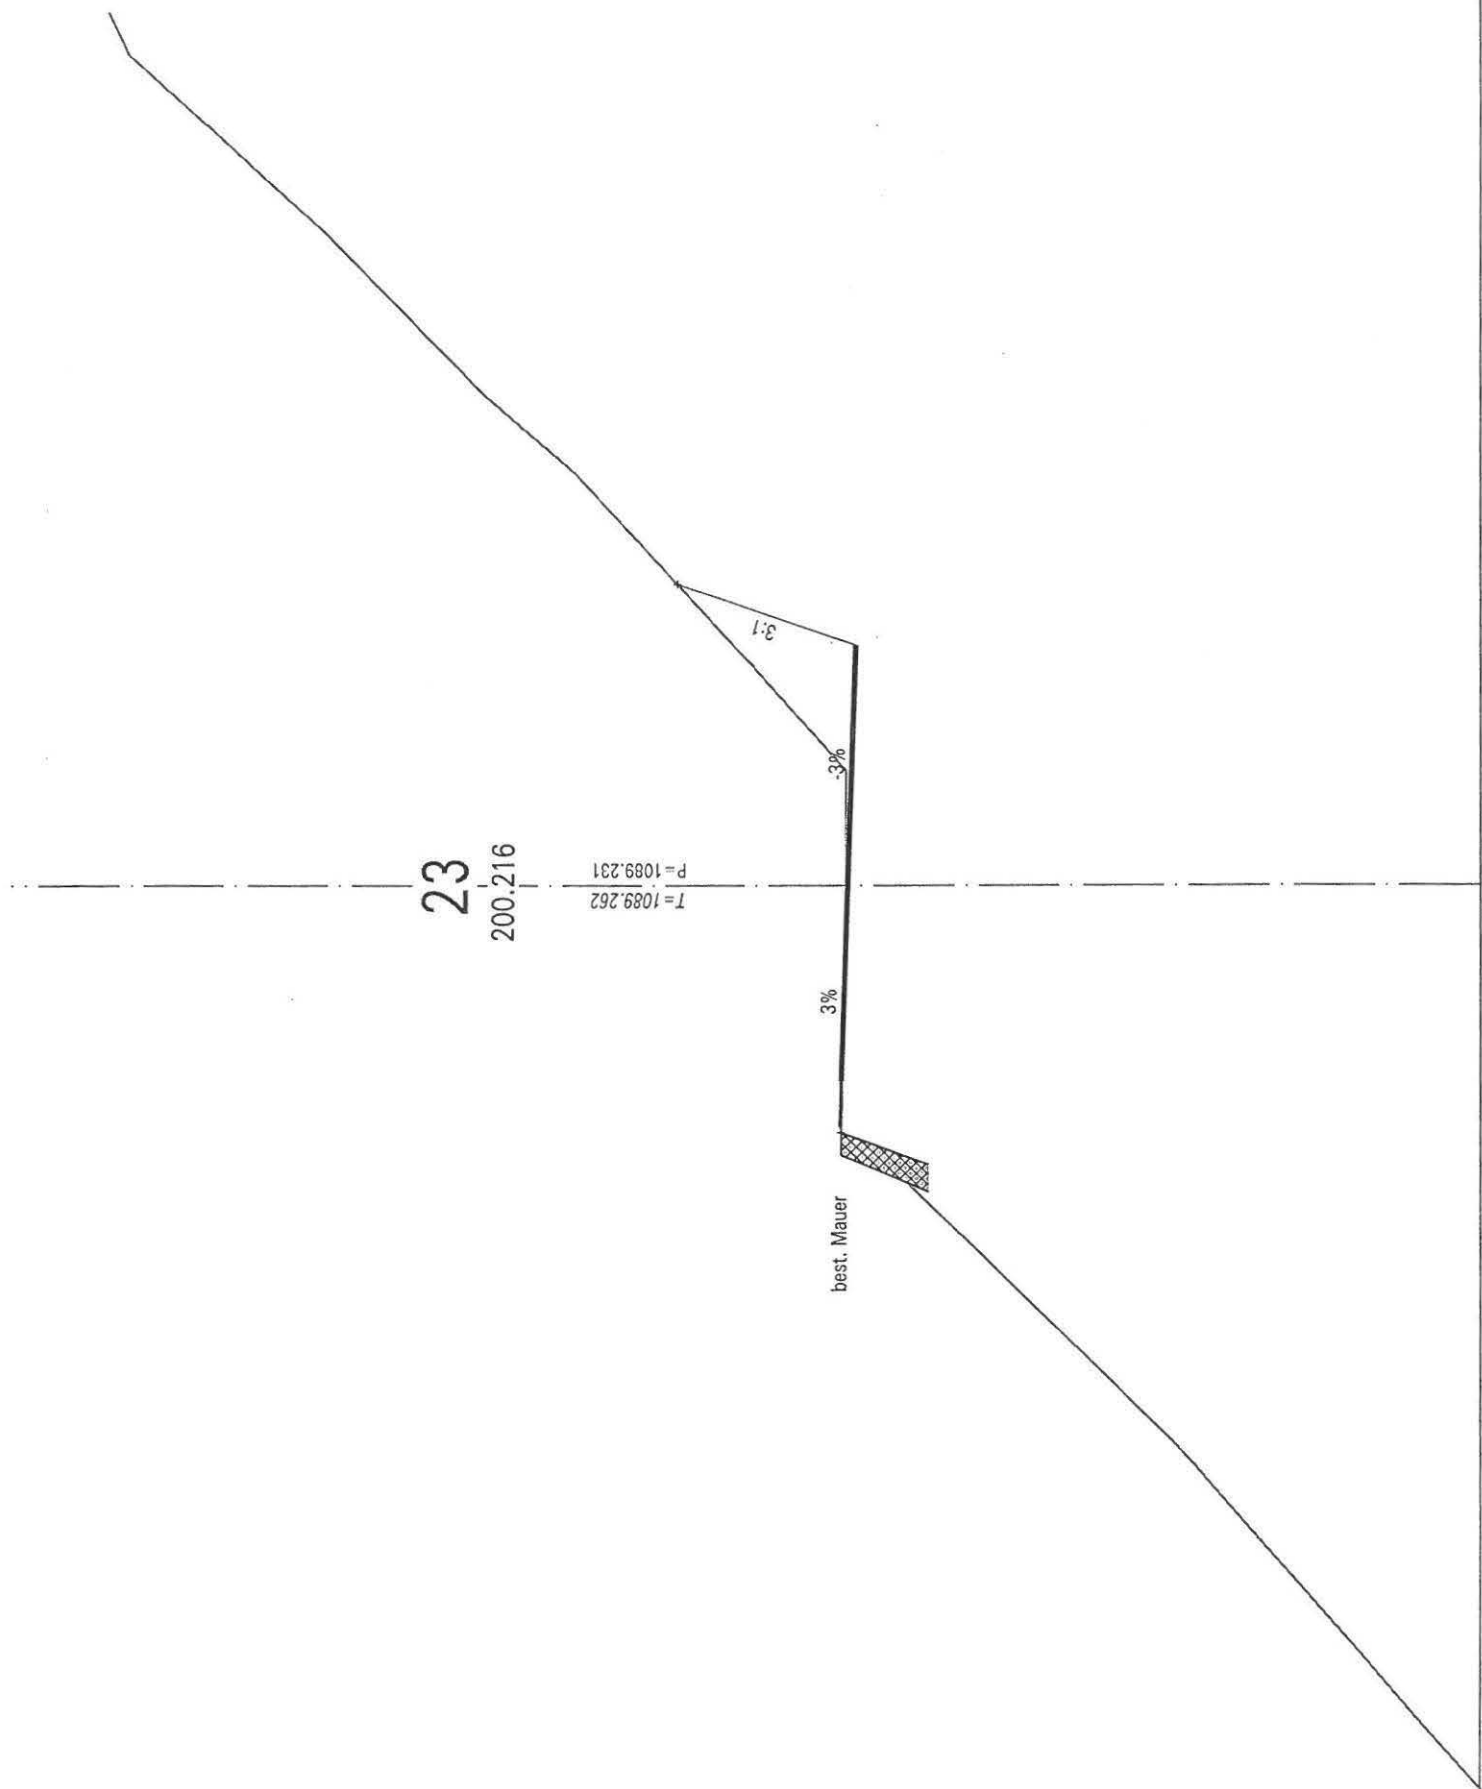

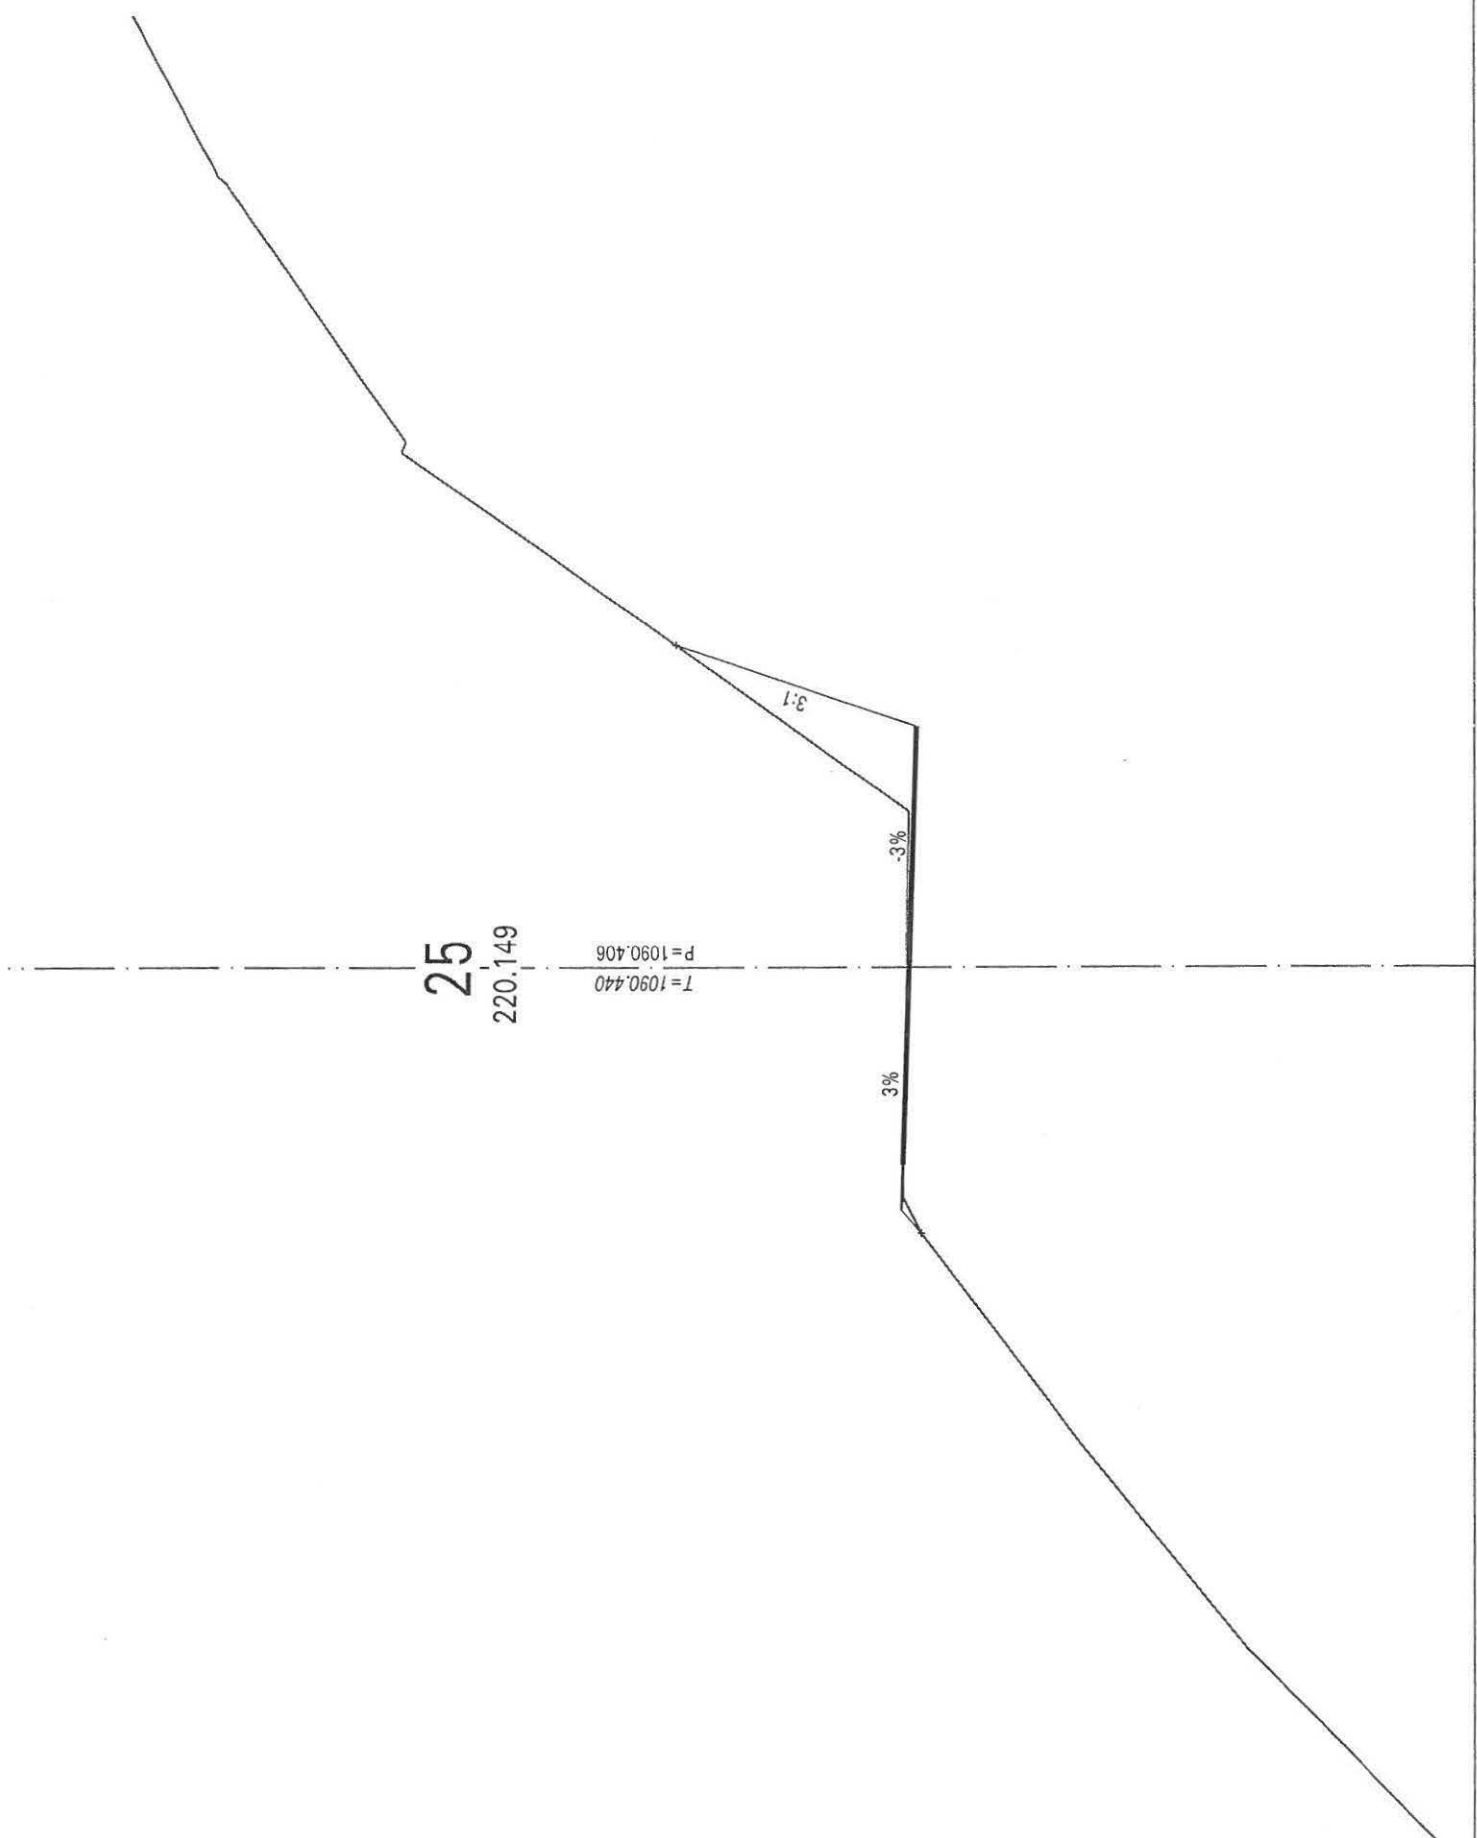

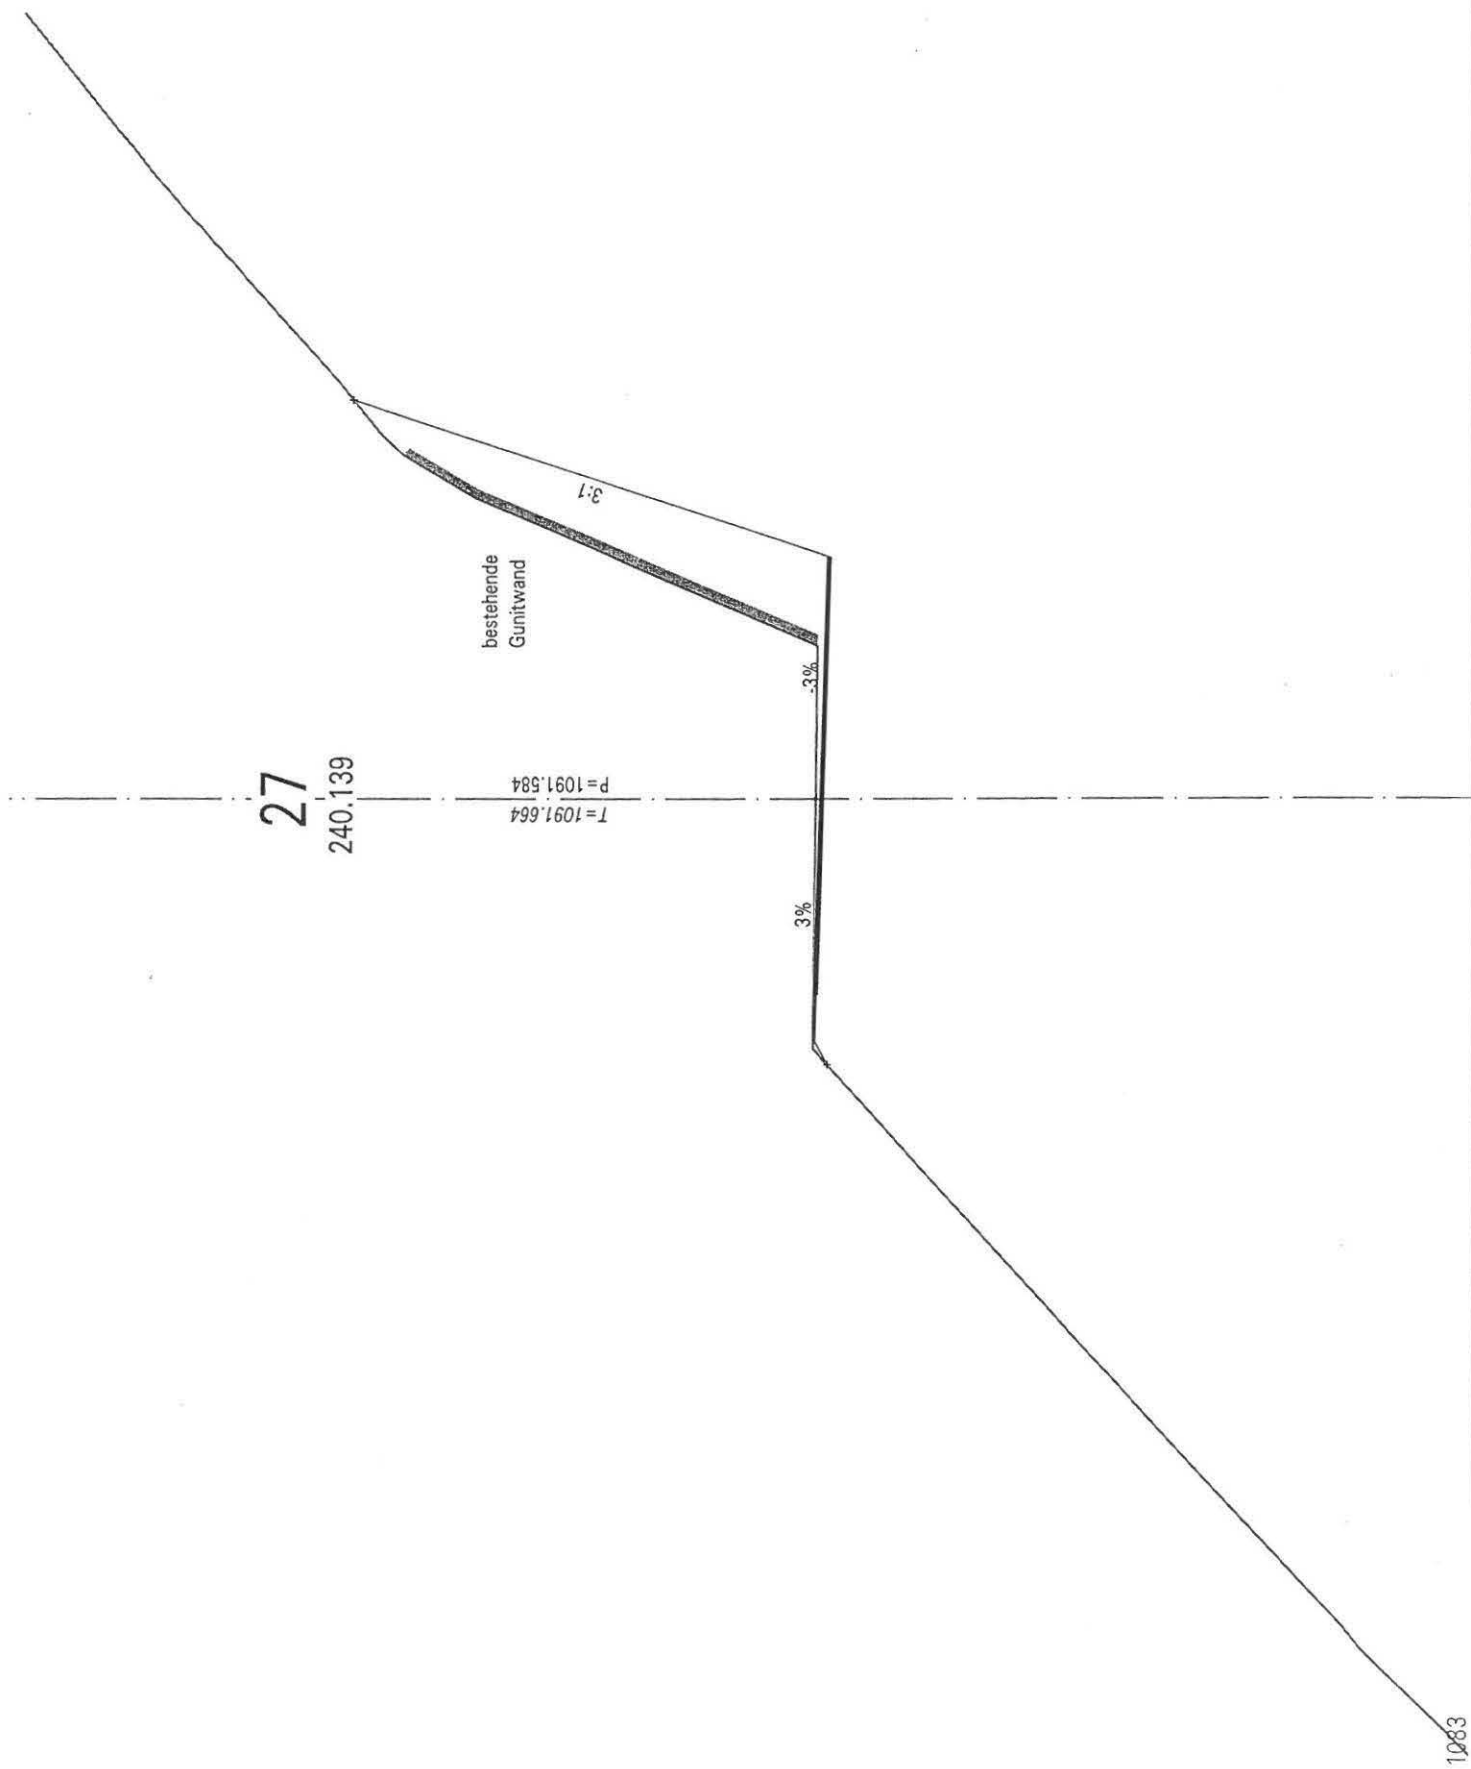

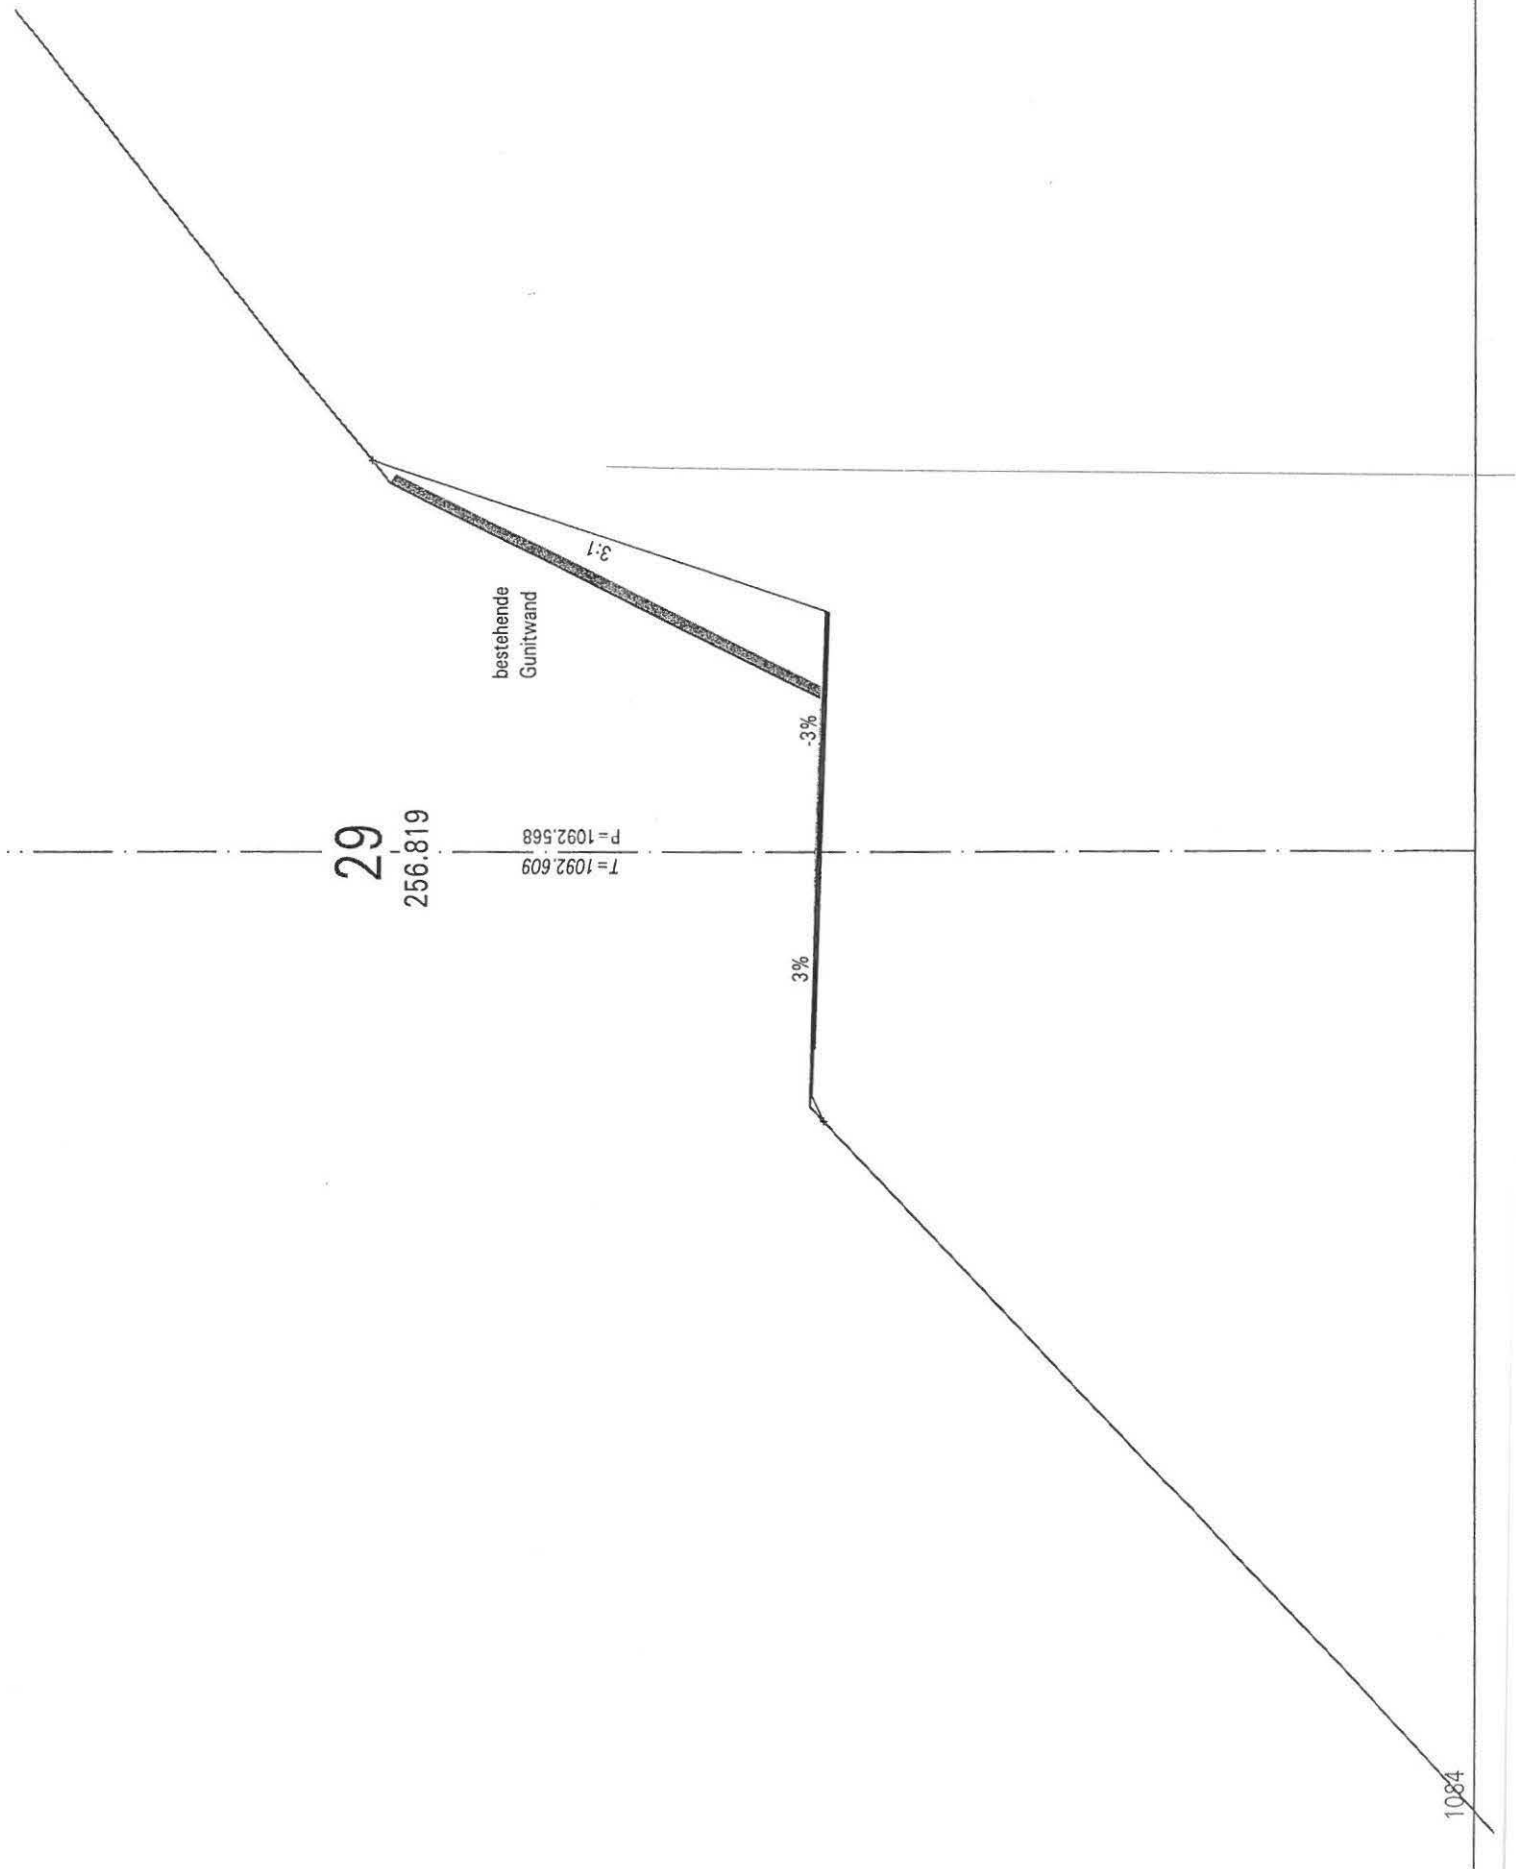

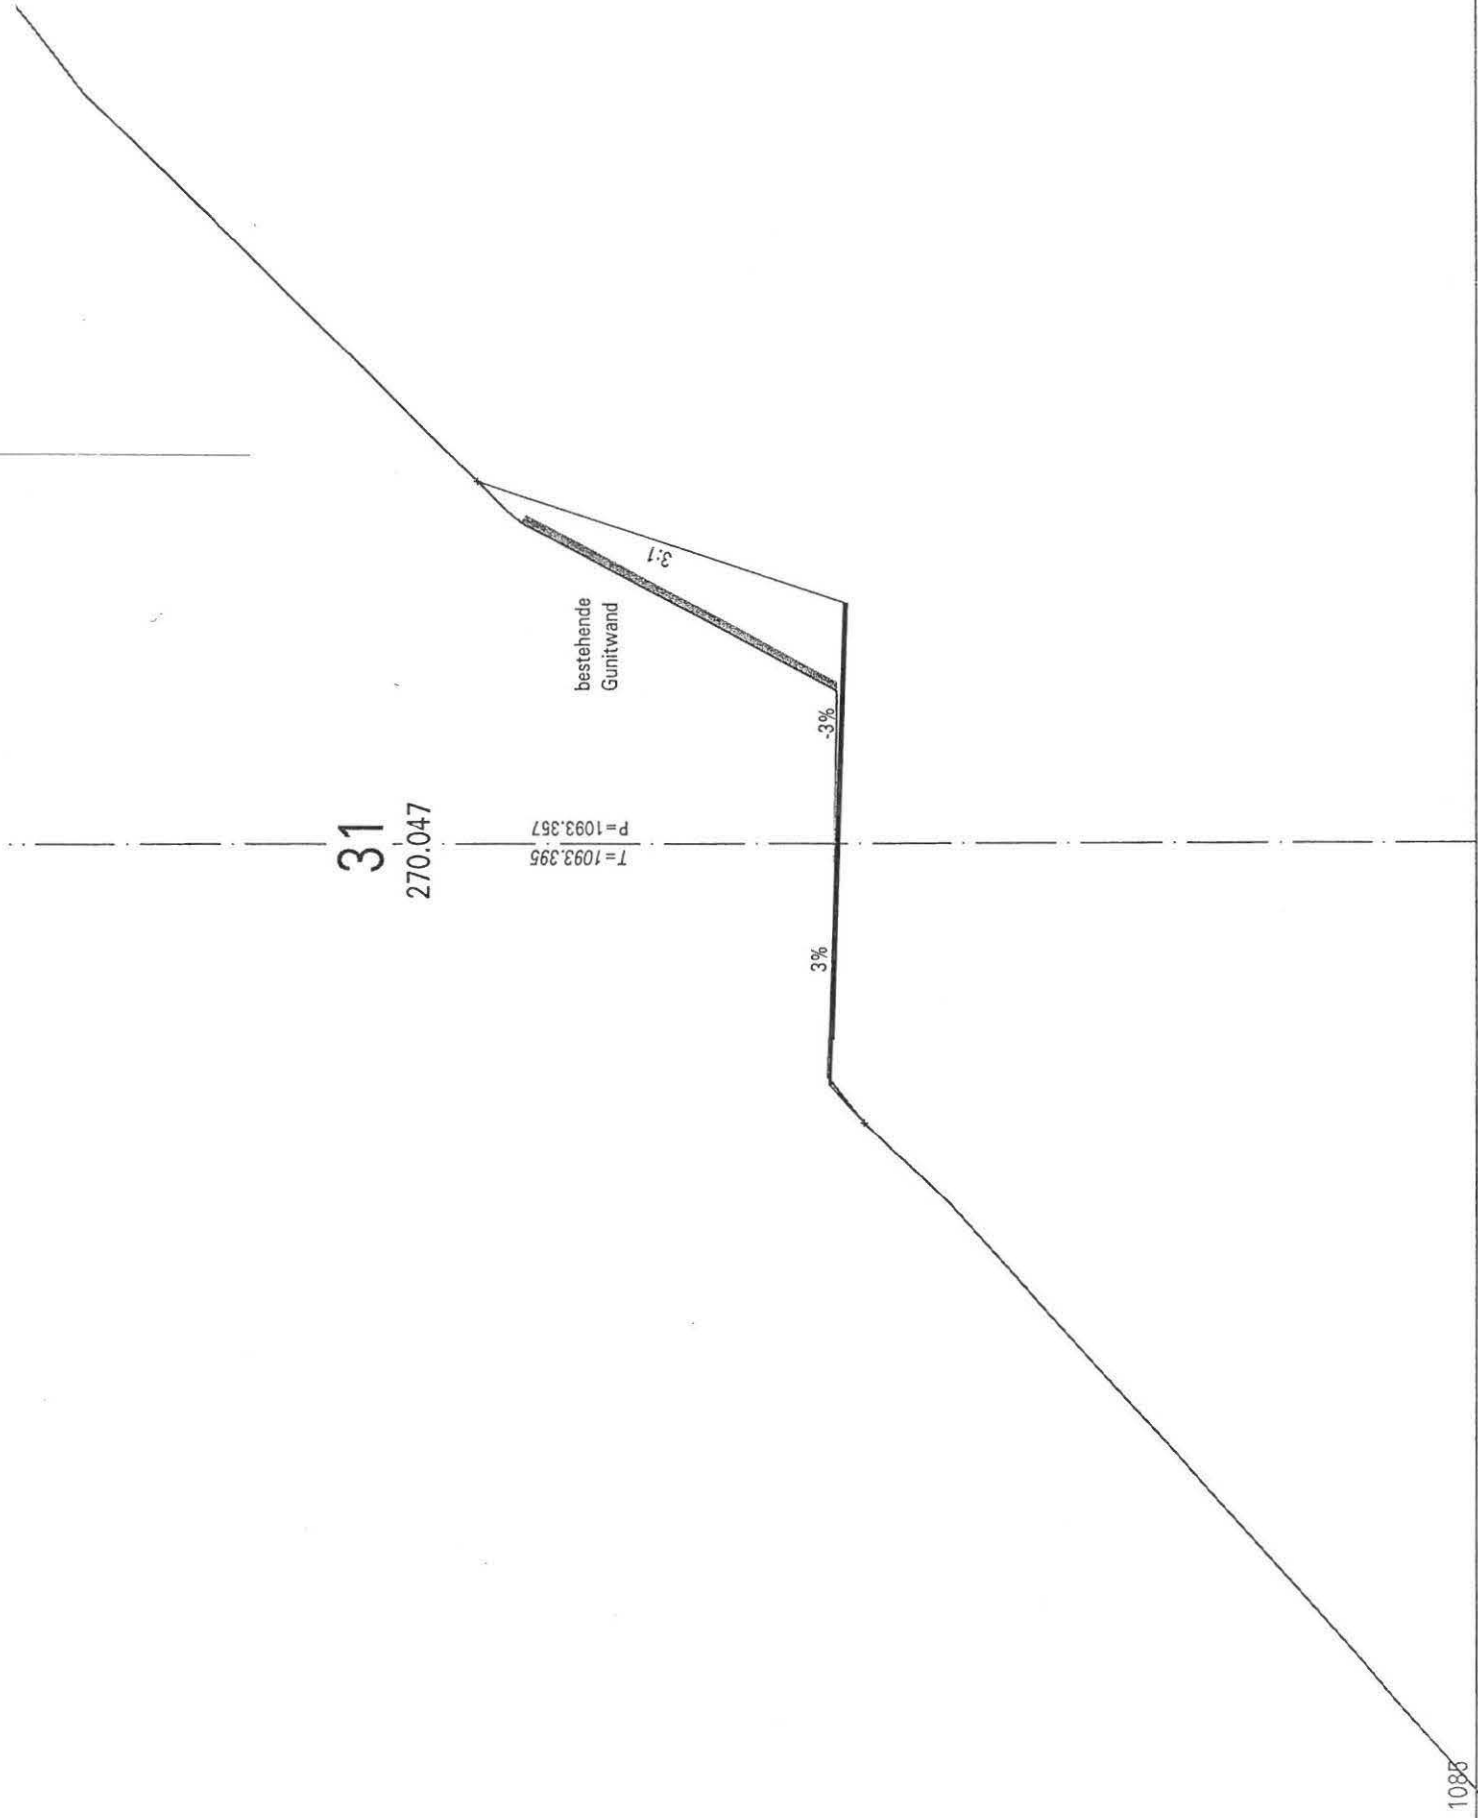

31
270.047


T = 1093.395
P = 1093.357


bestehende
Gunitwand


3:1


3%


-3%

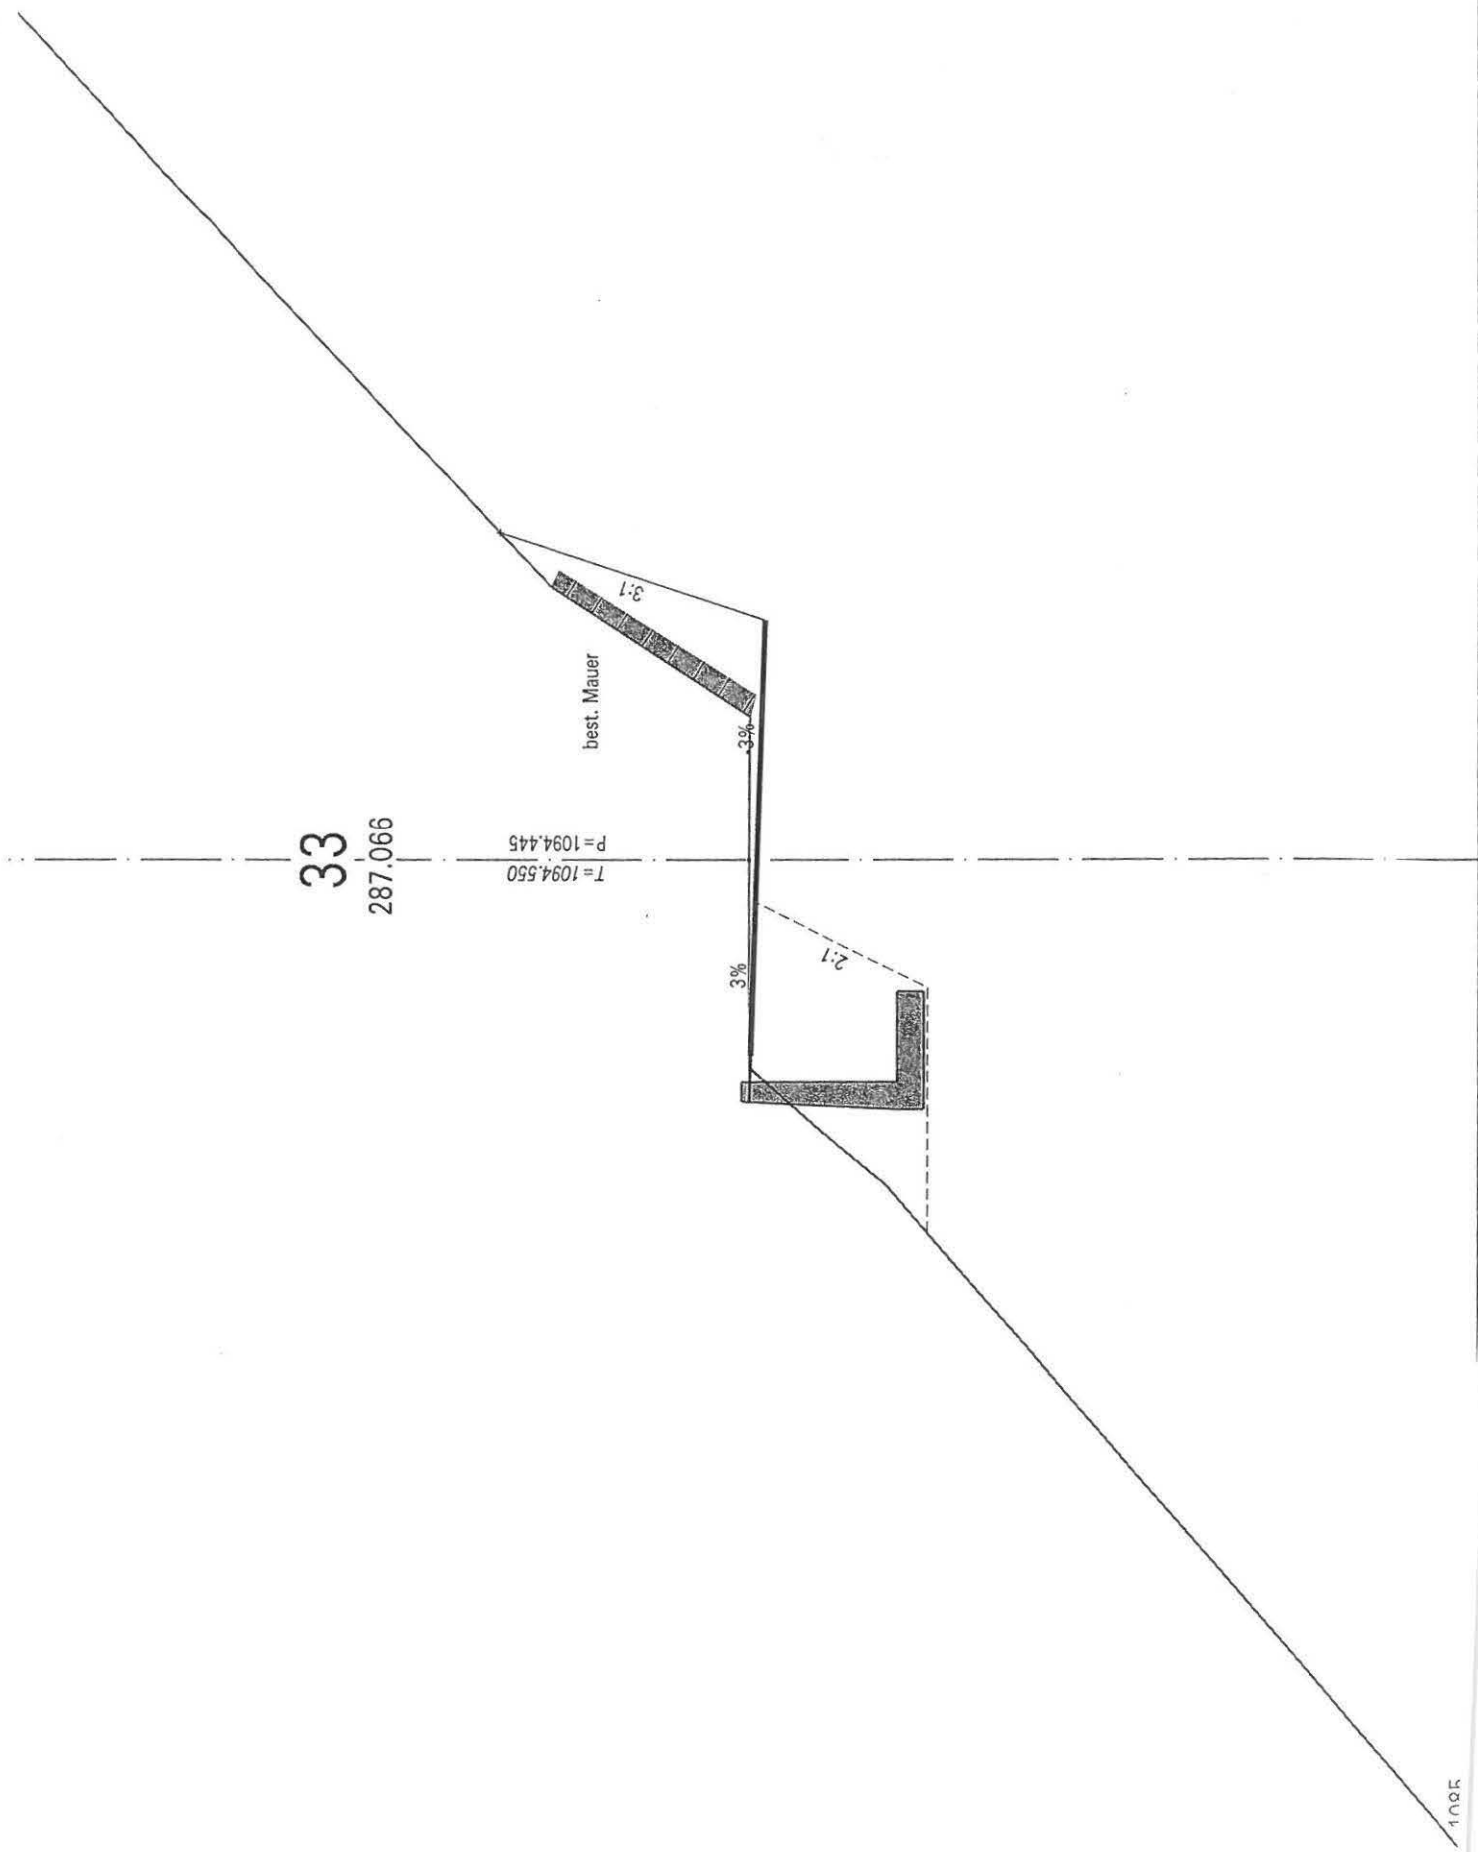


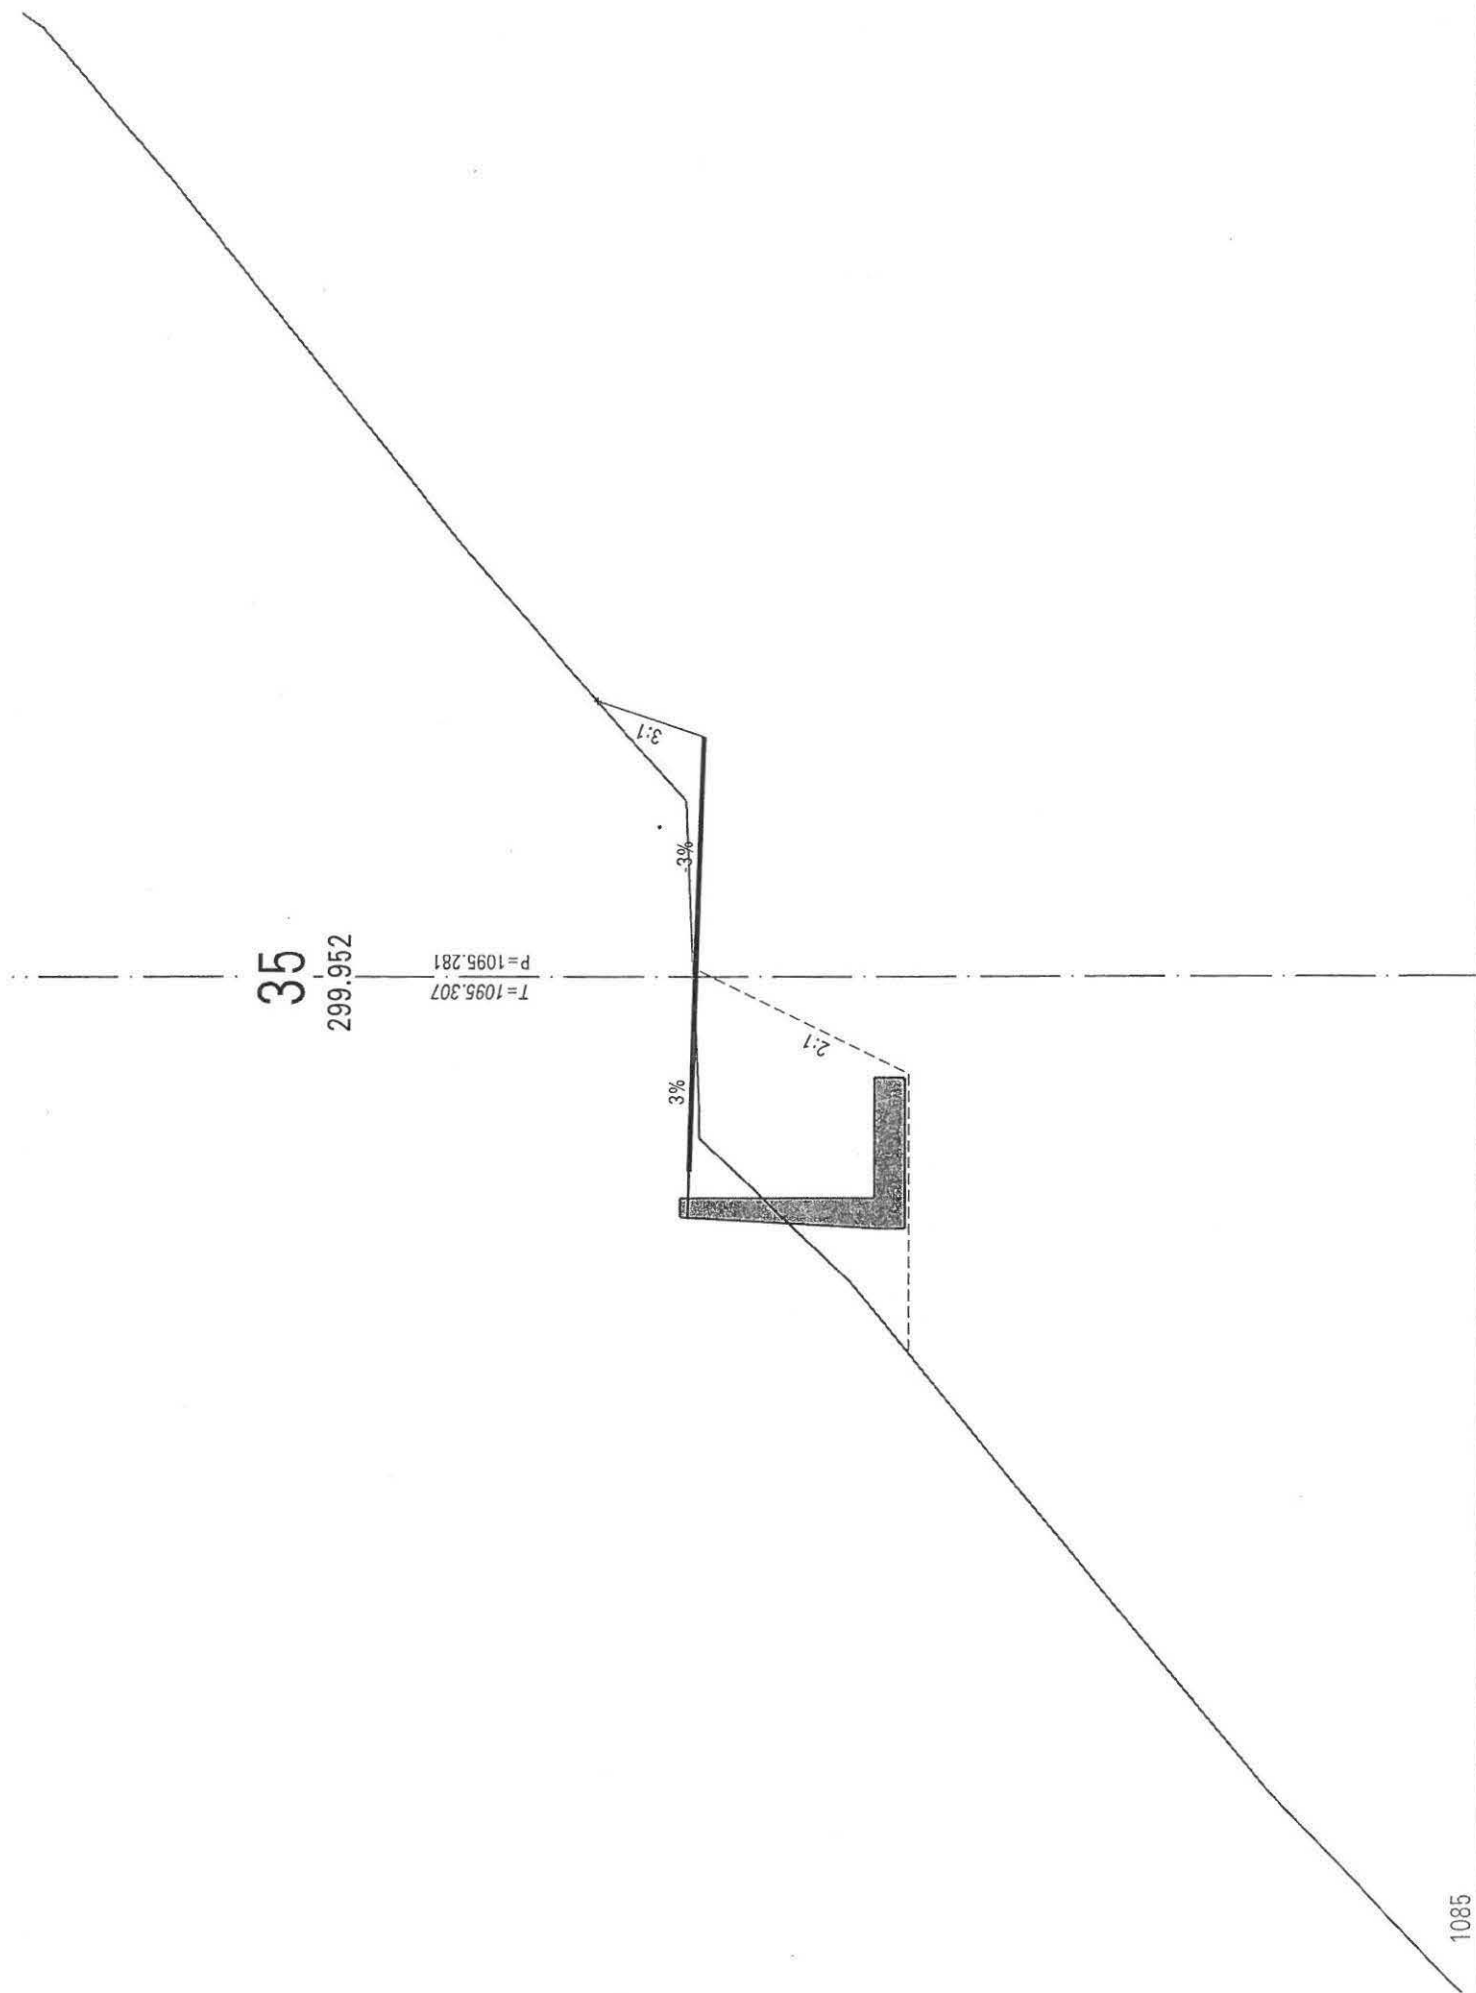


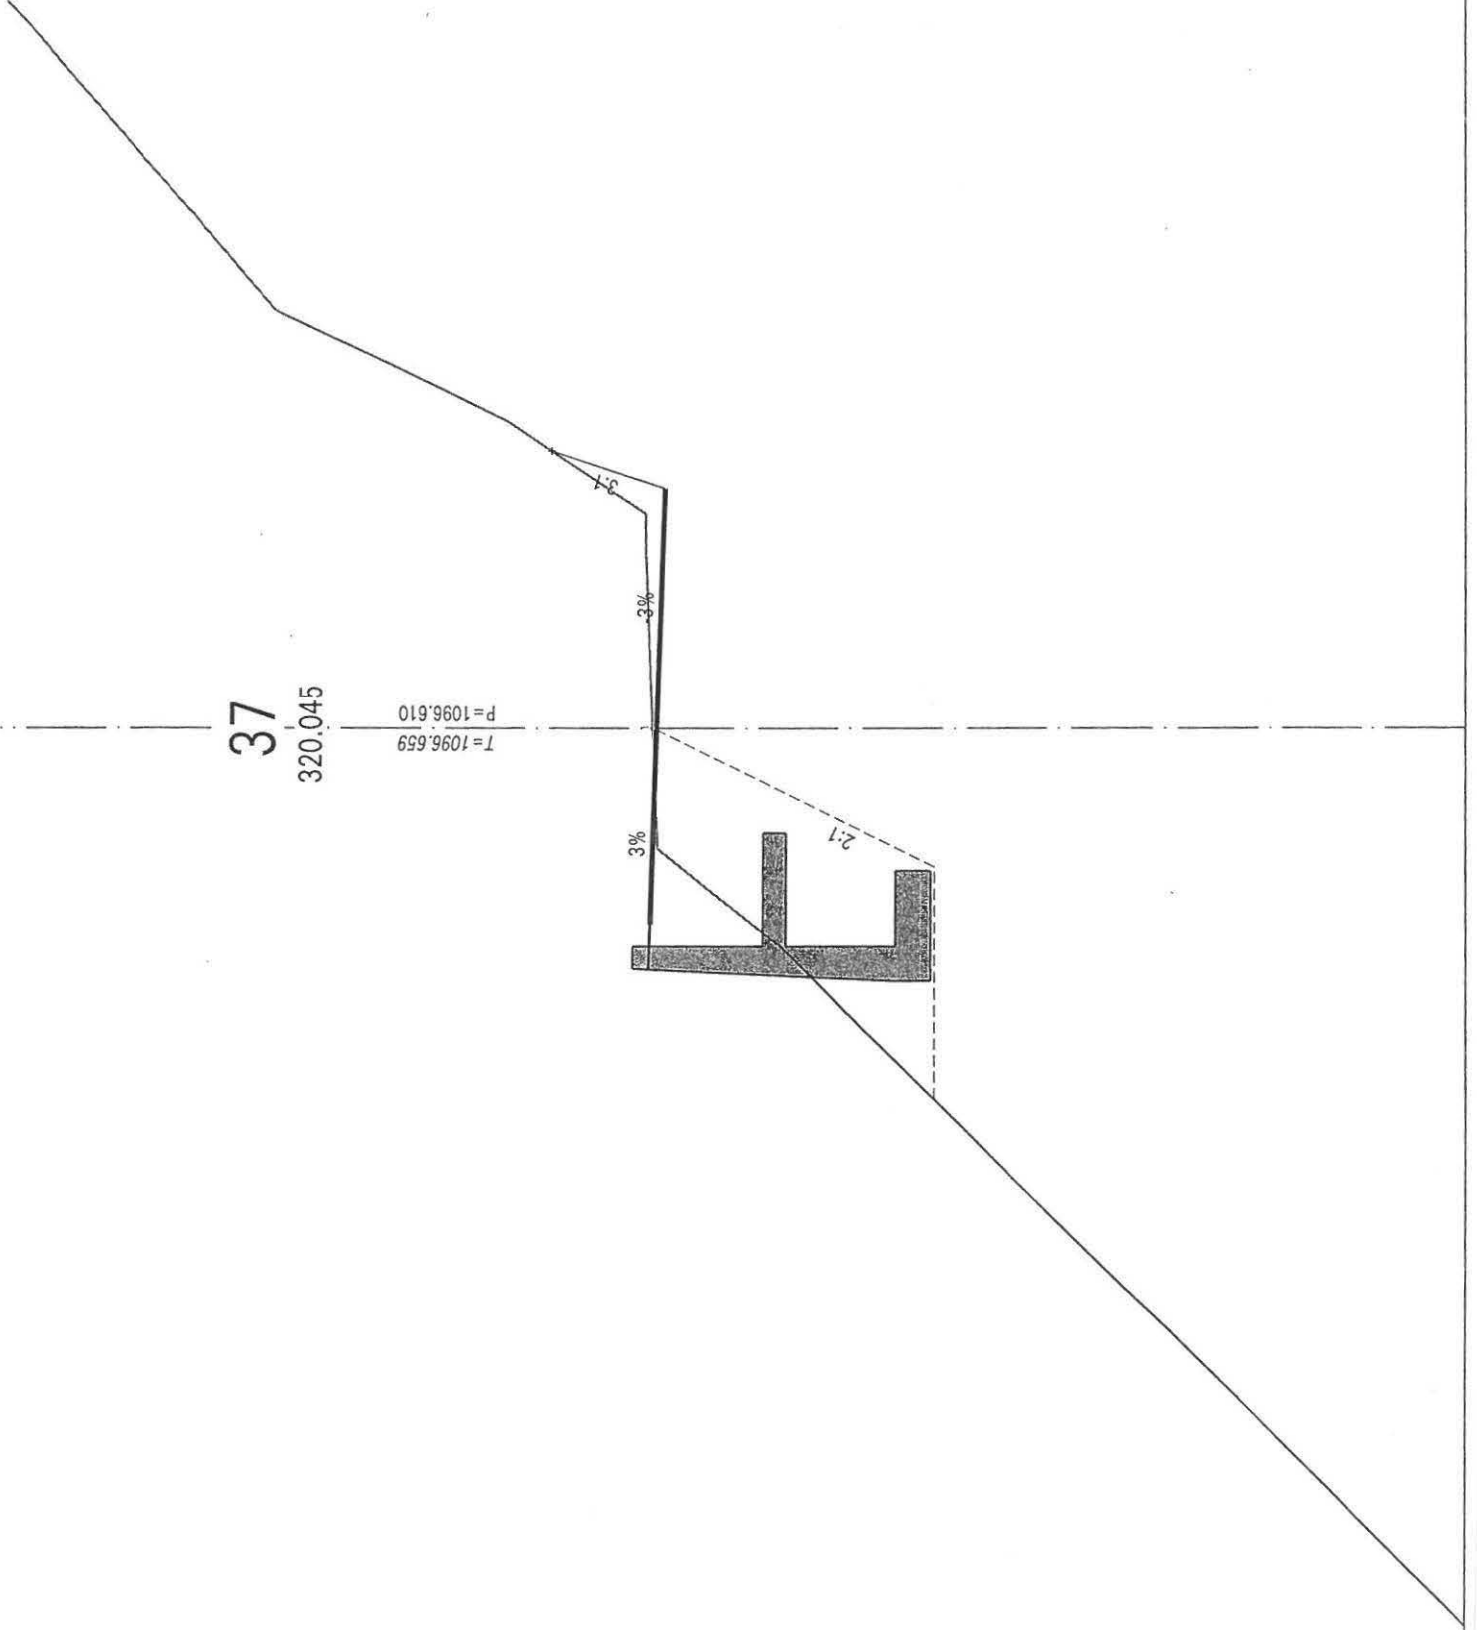


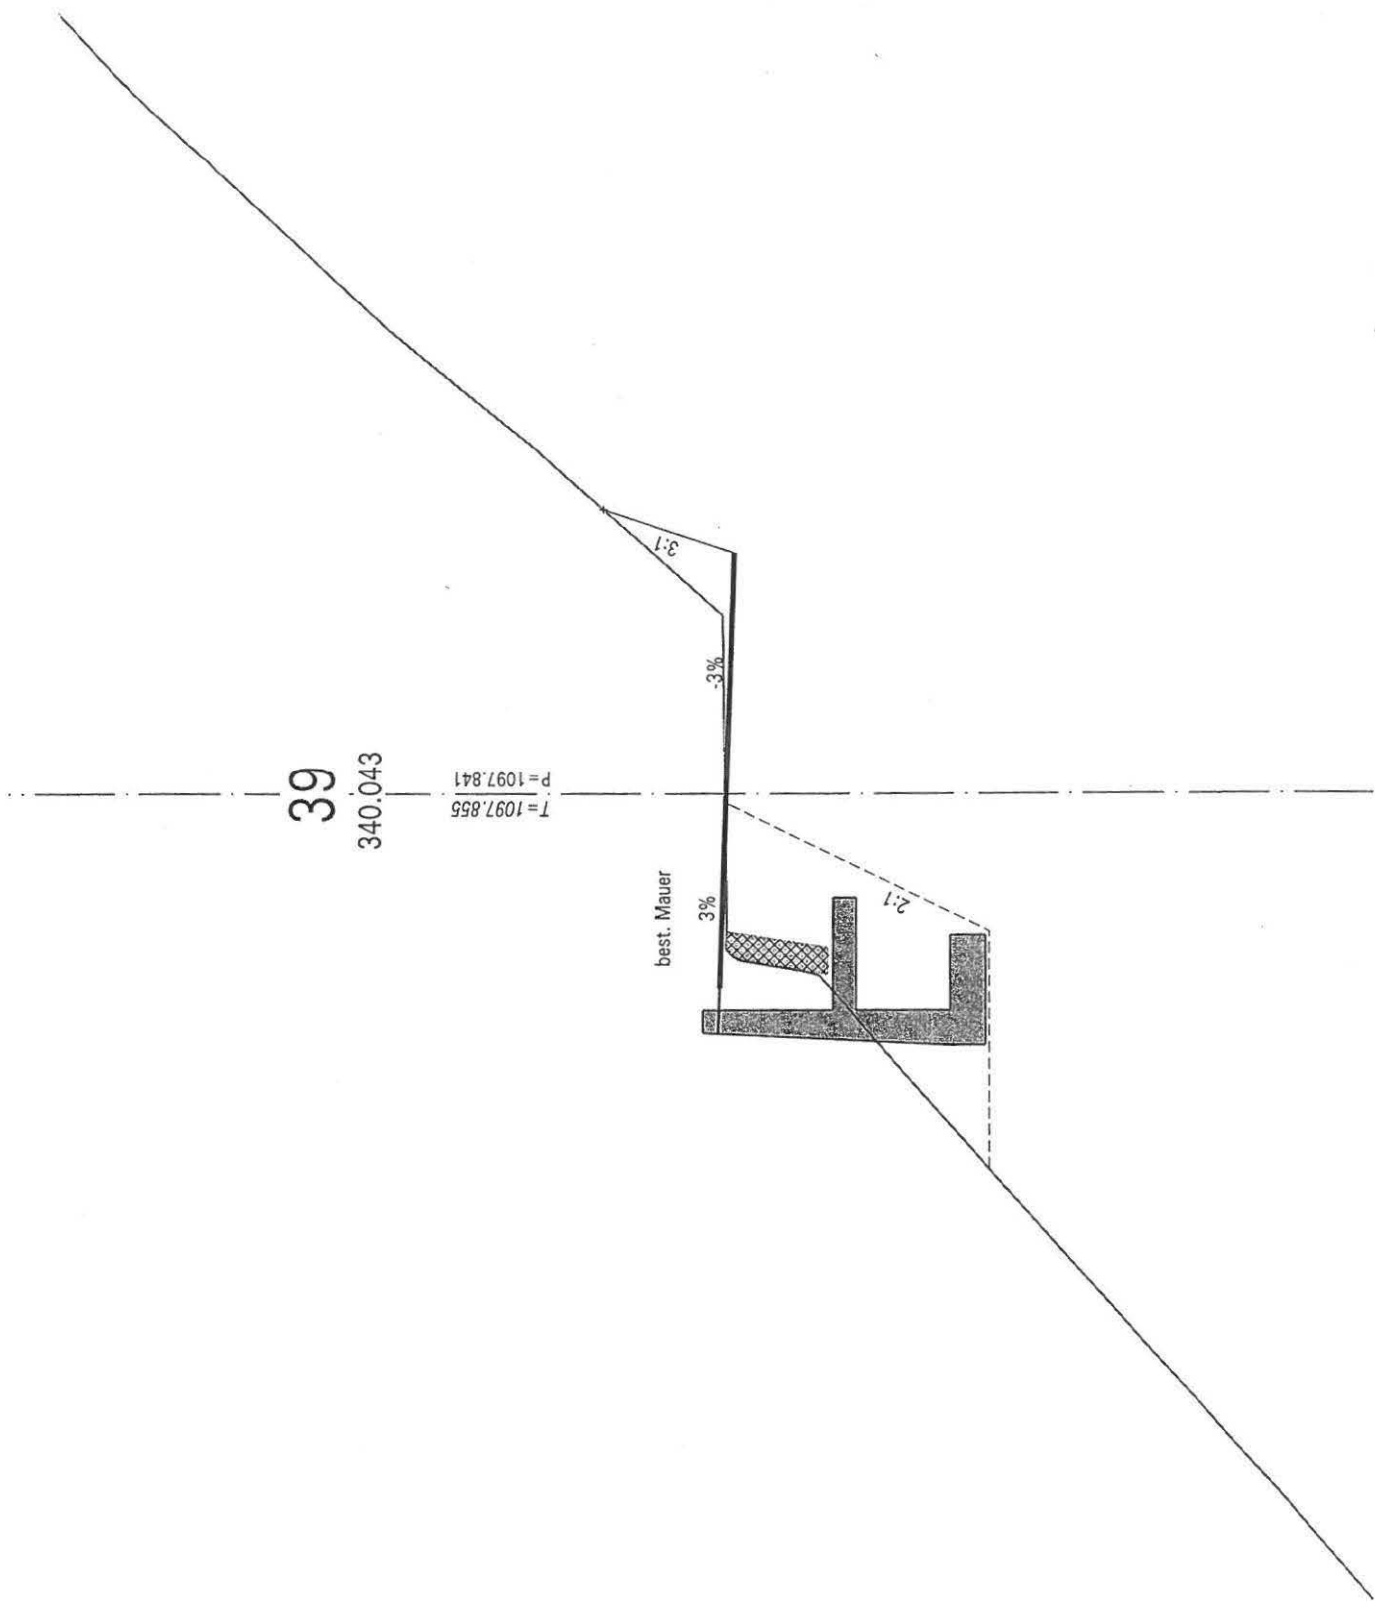


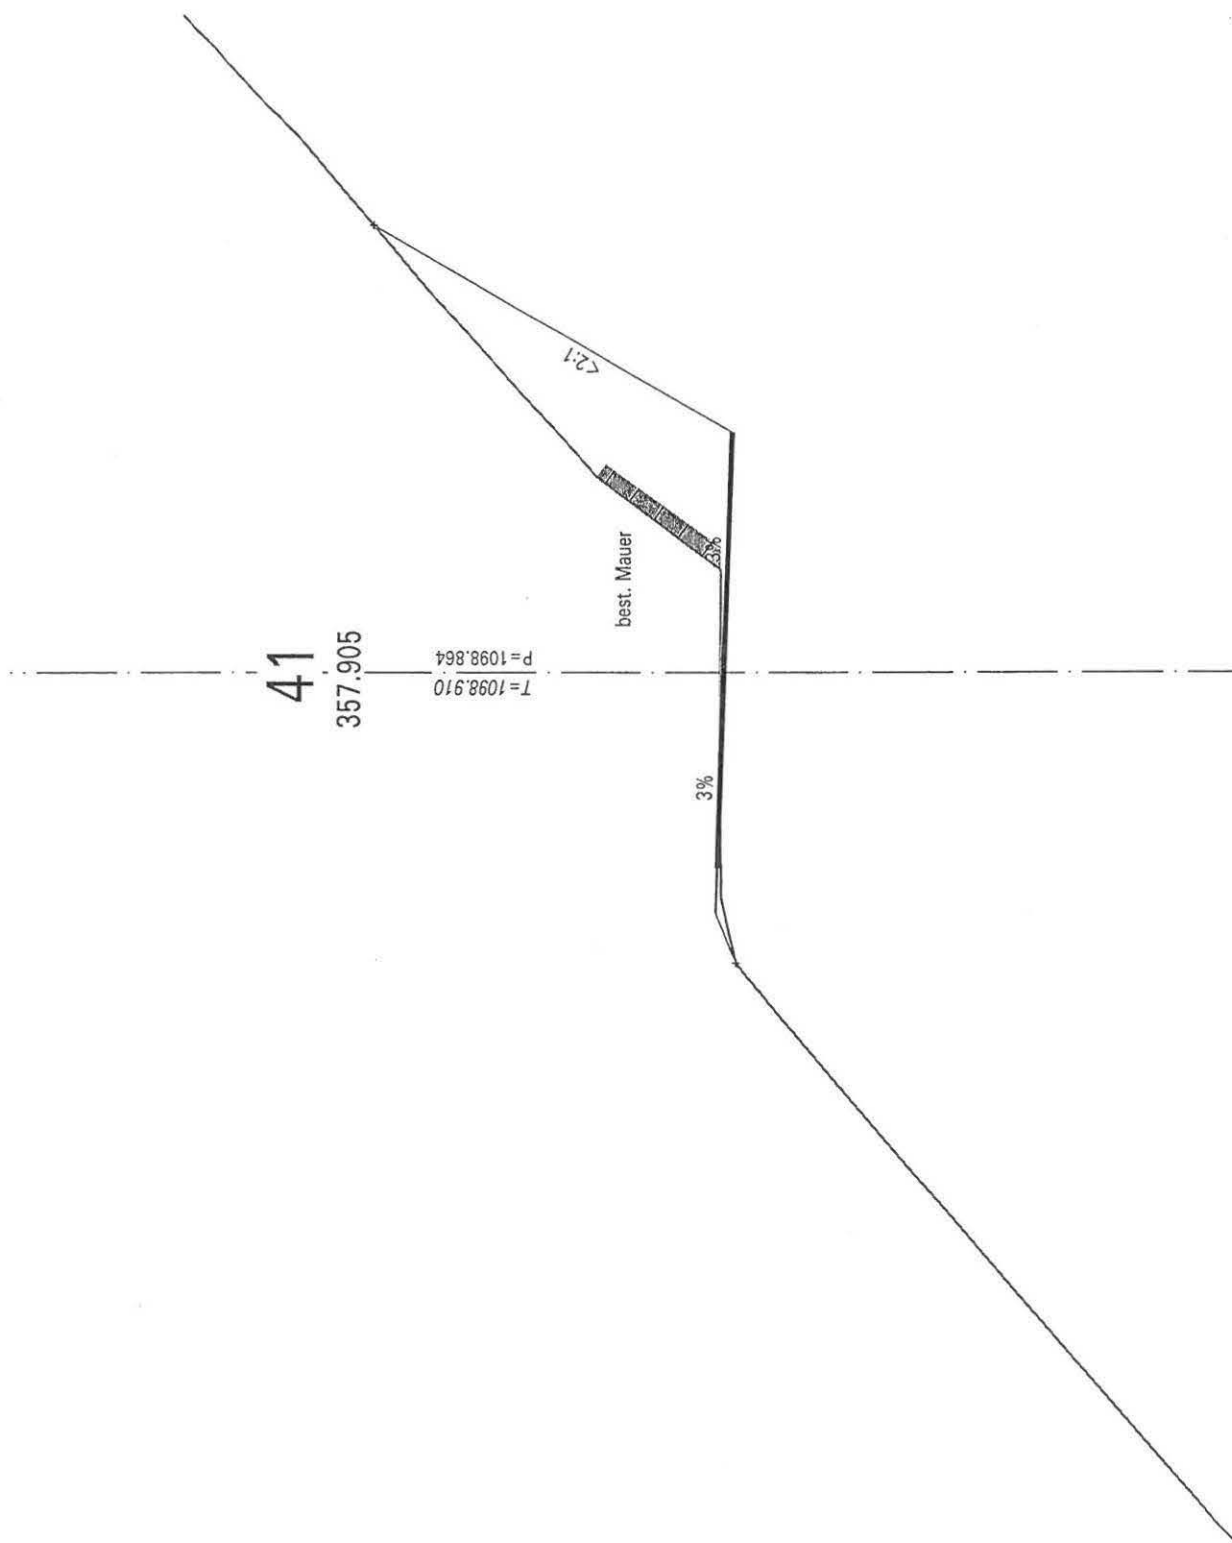

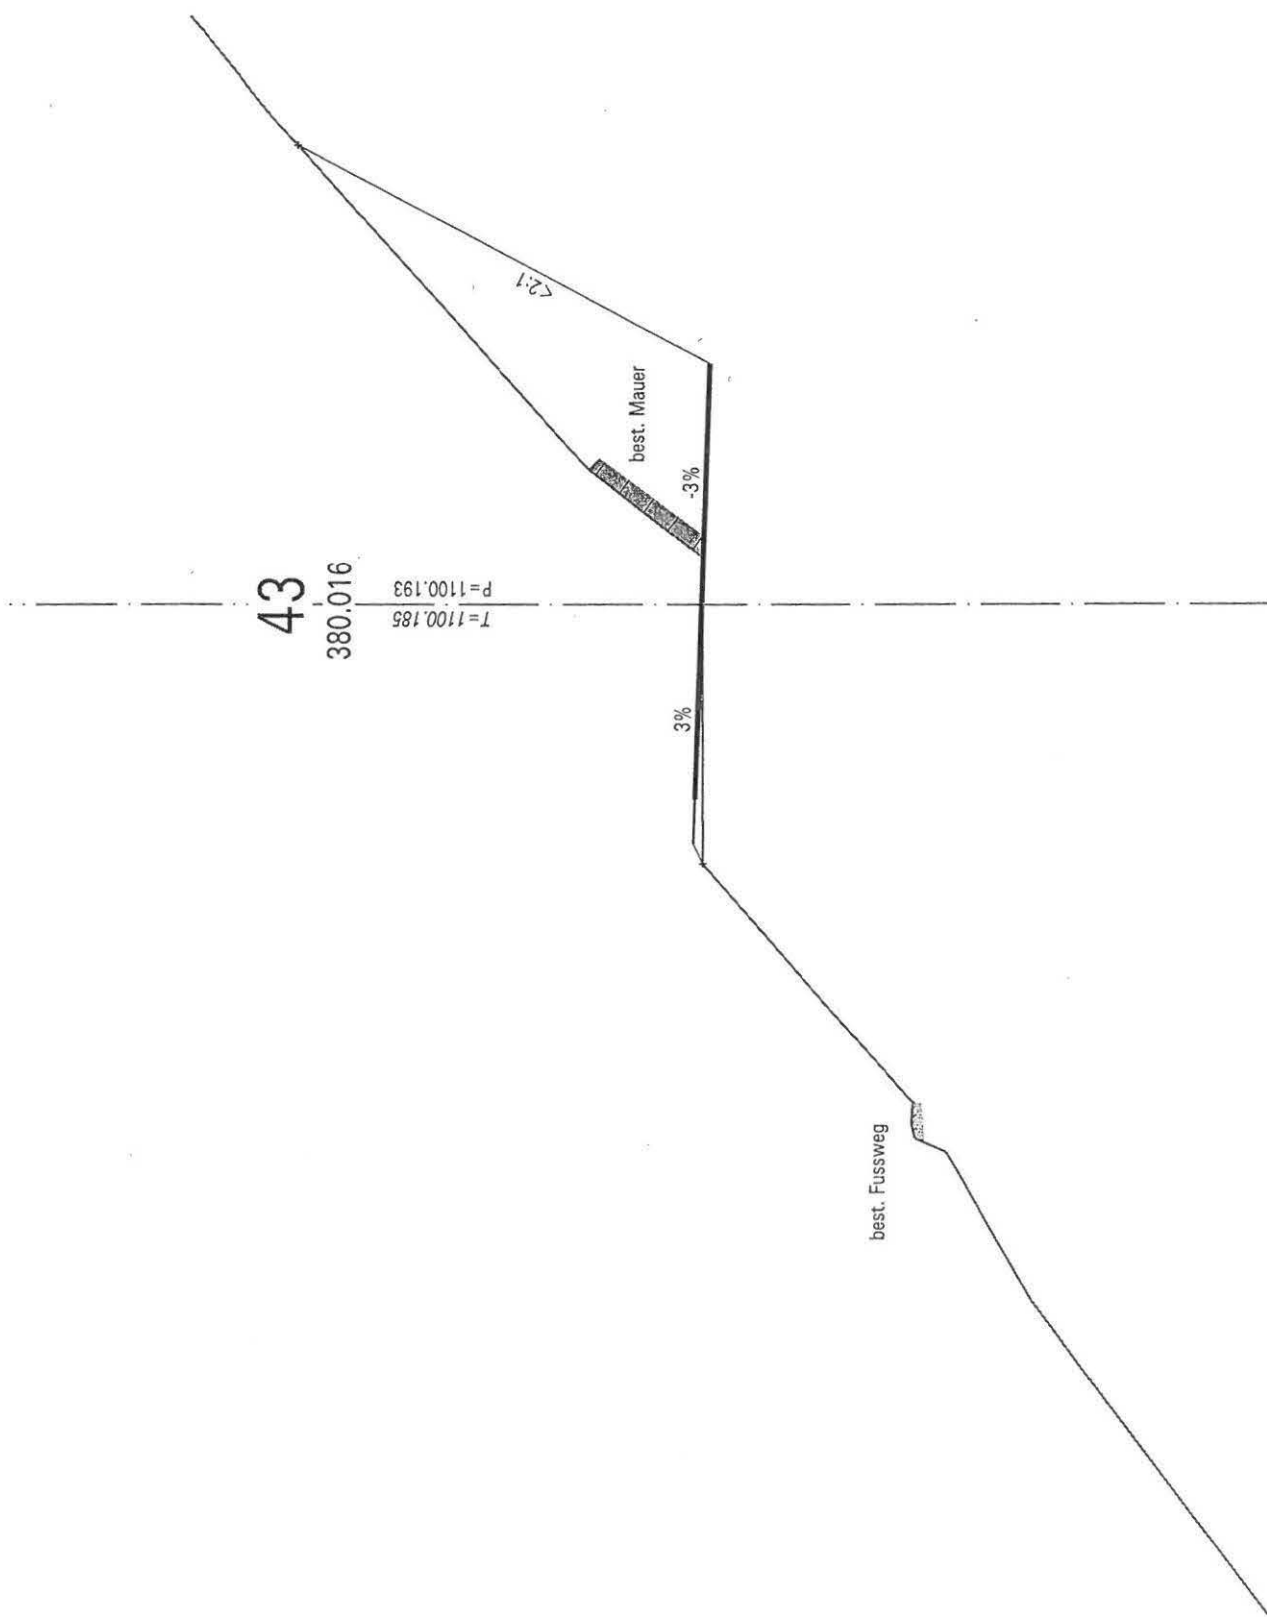

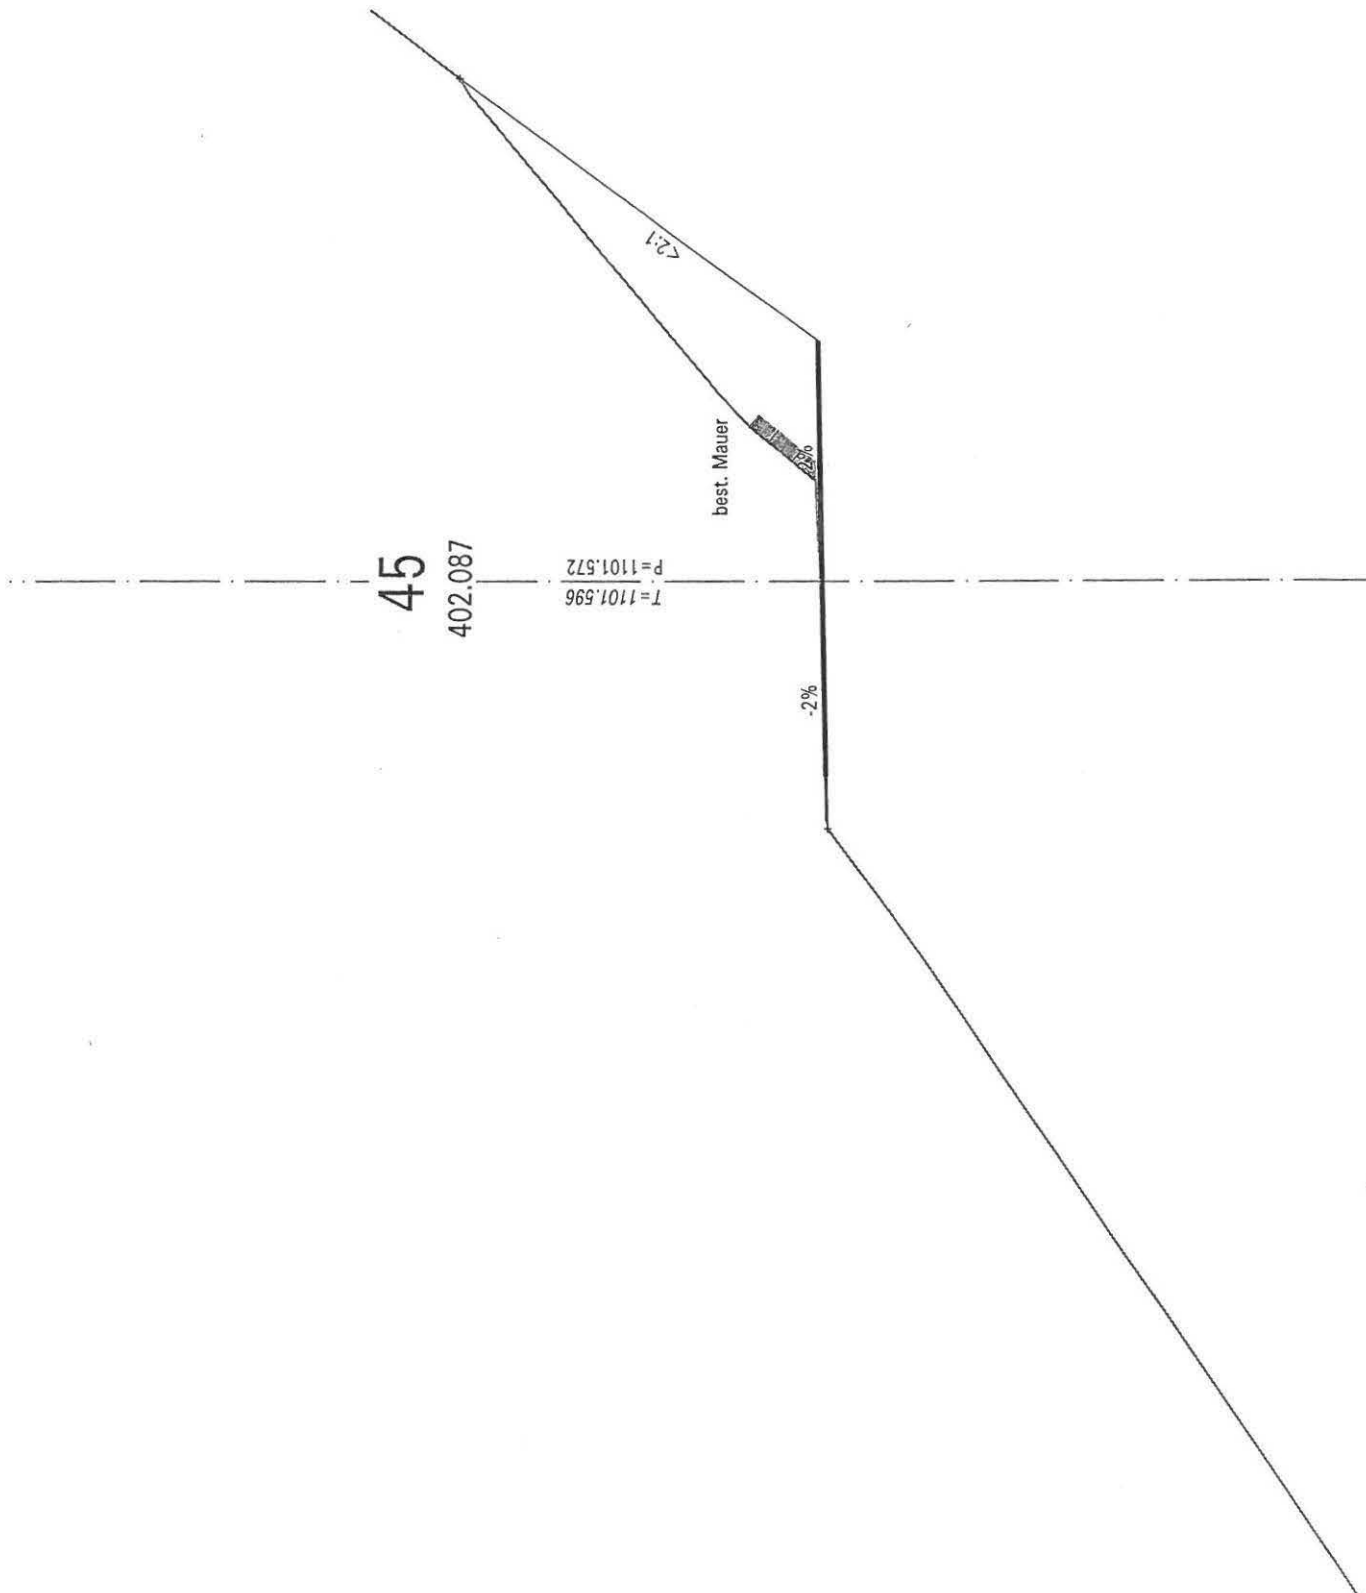

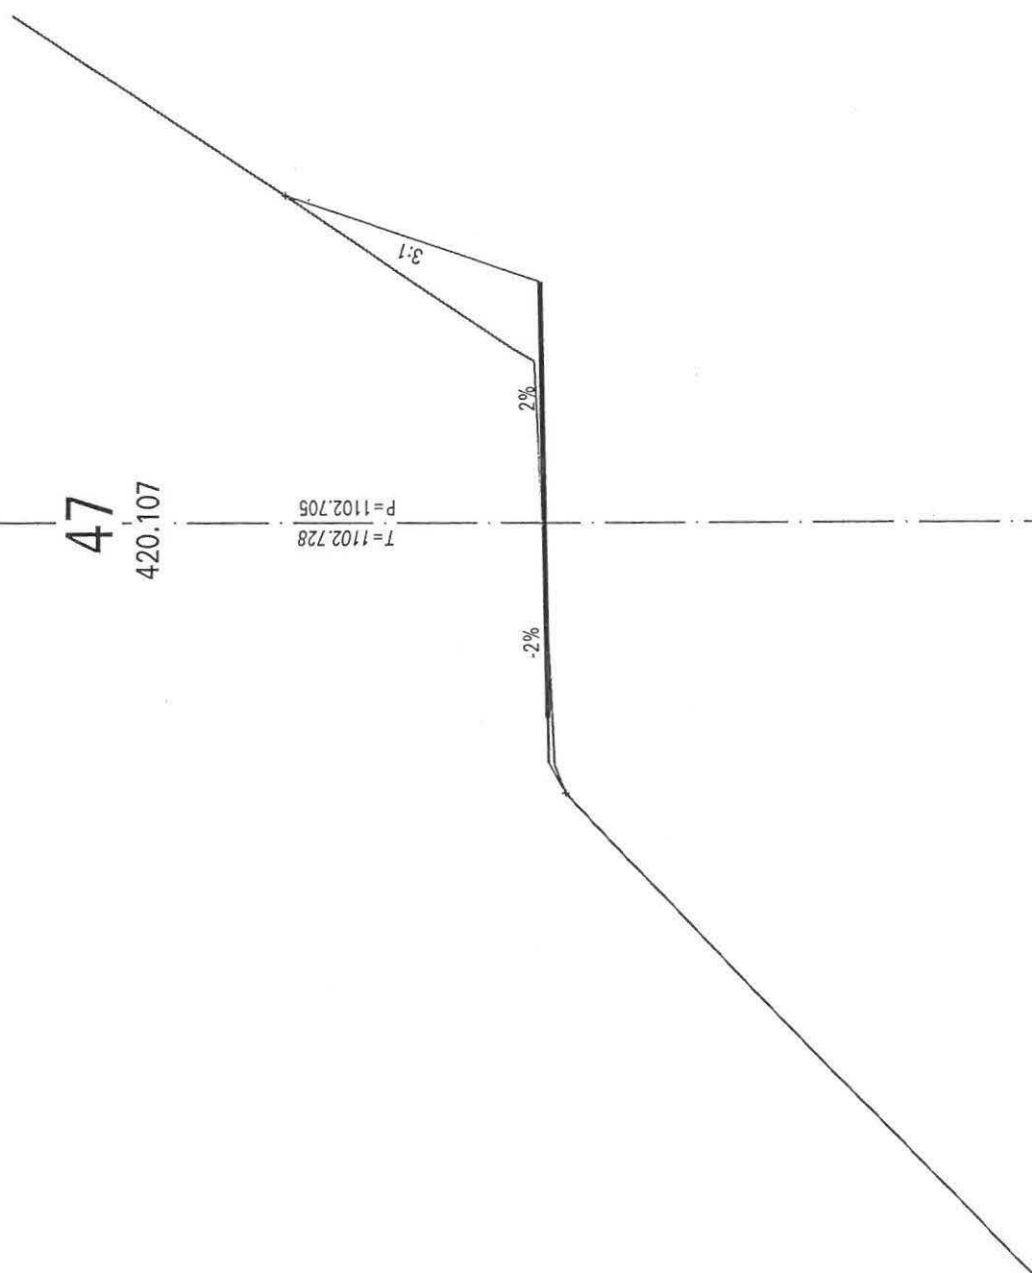

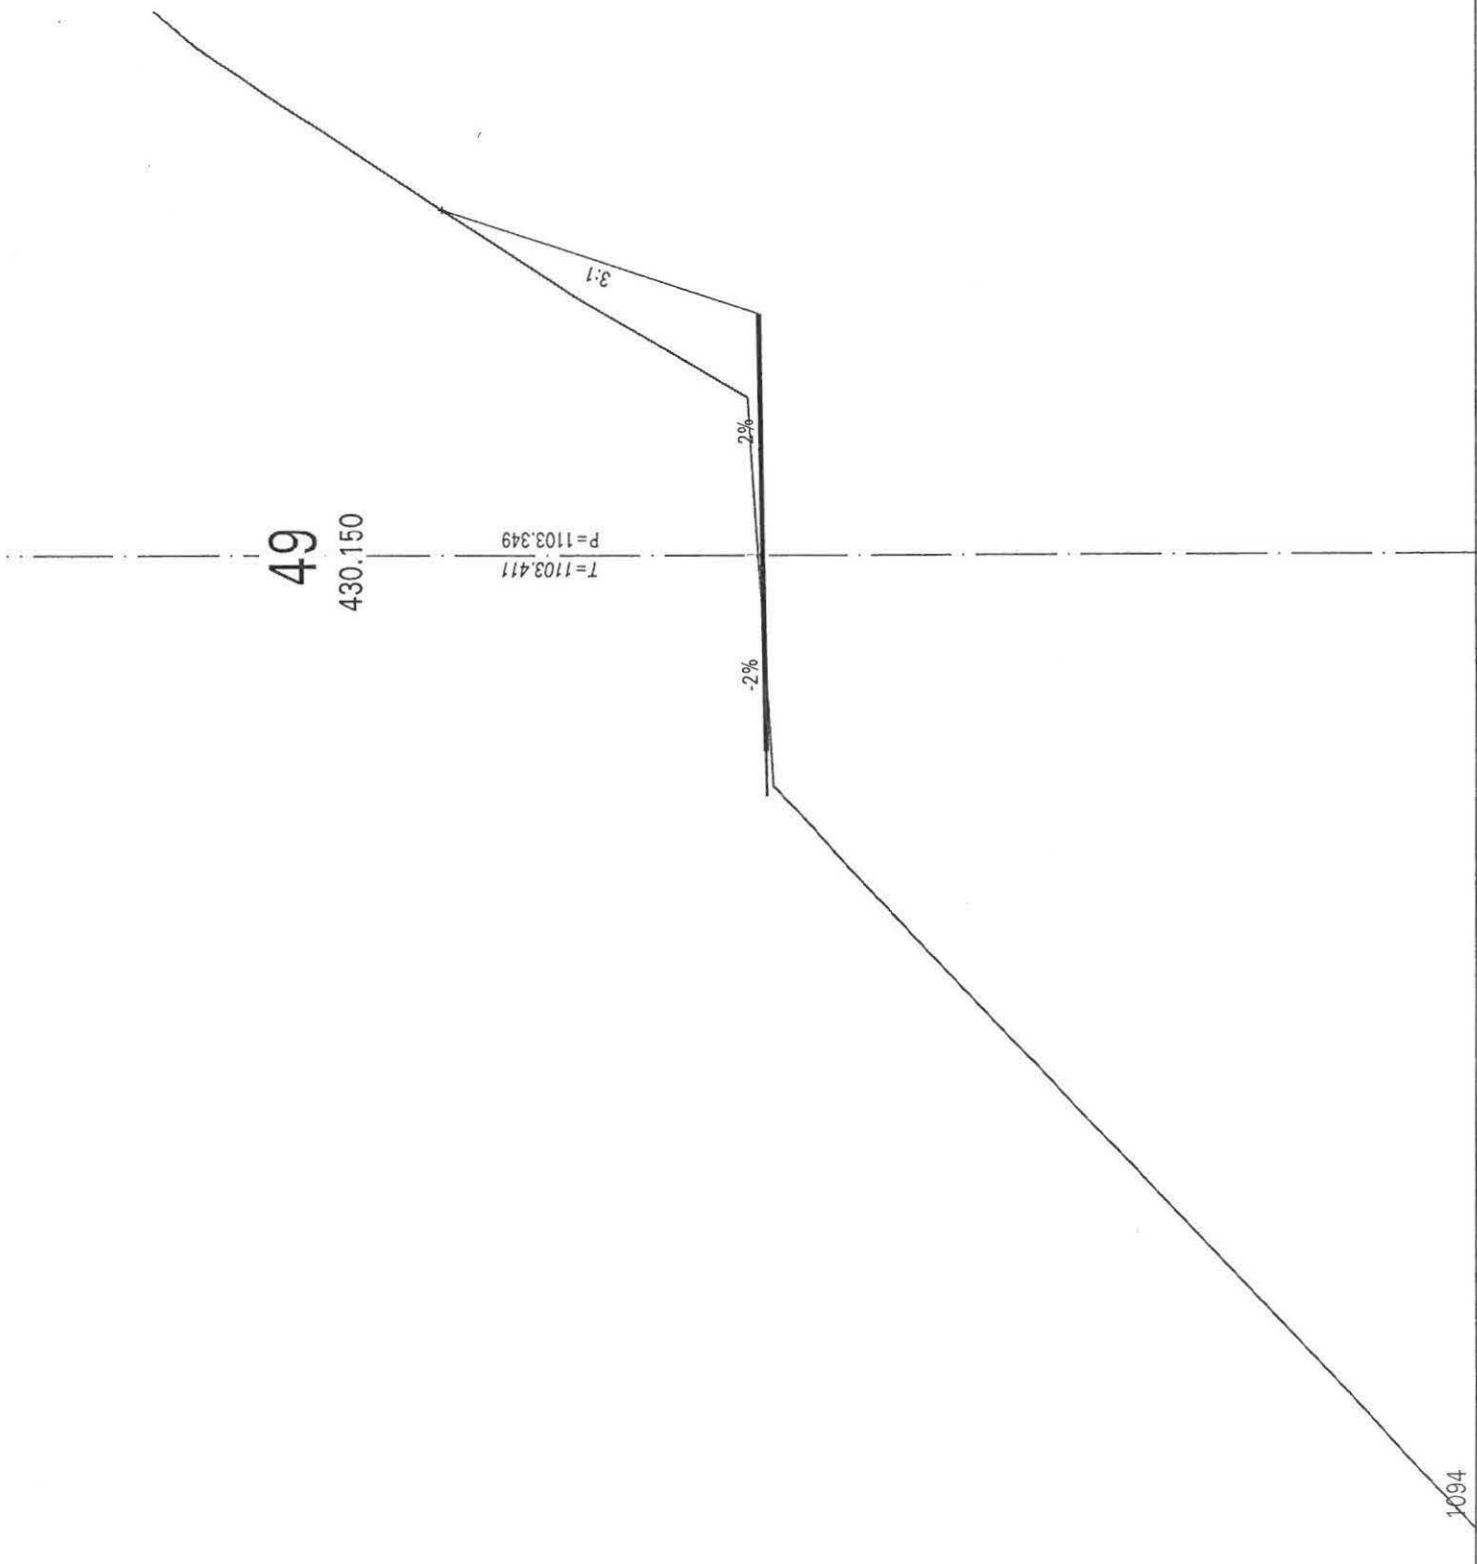

51


444.125


T = 1104.236
P = 1104.245

best. Holzkasten

2%

-2%

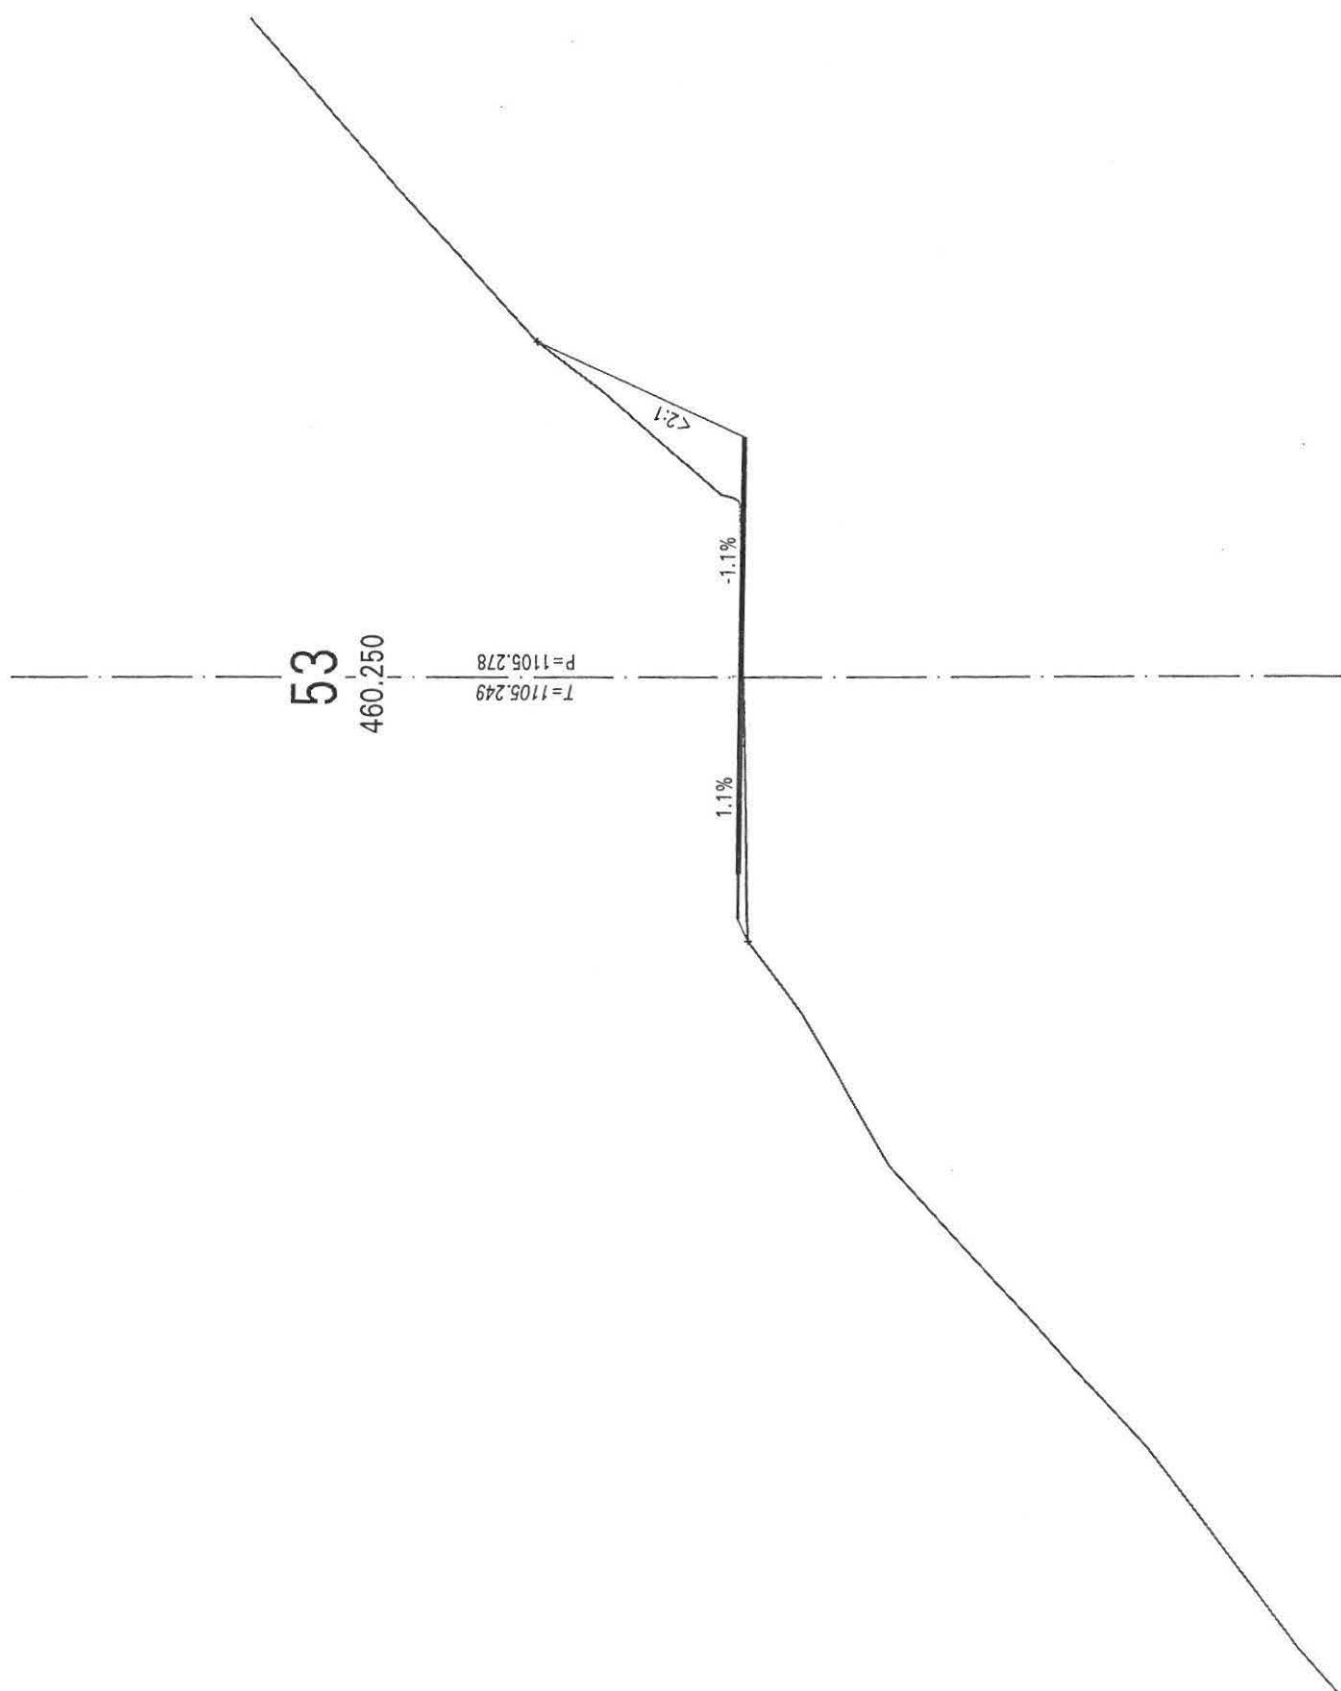

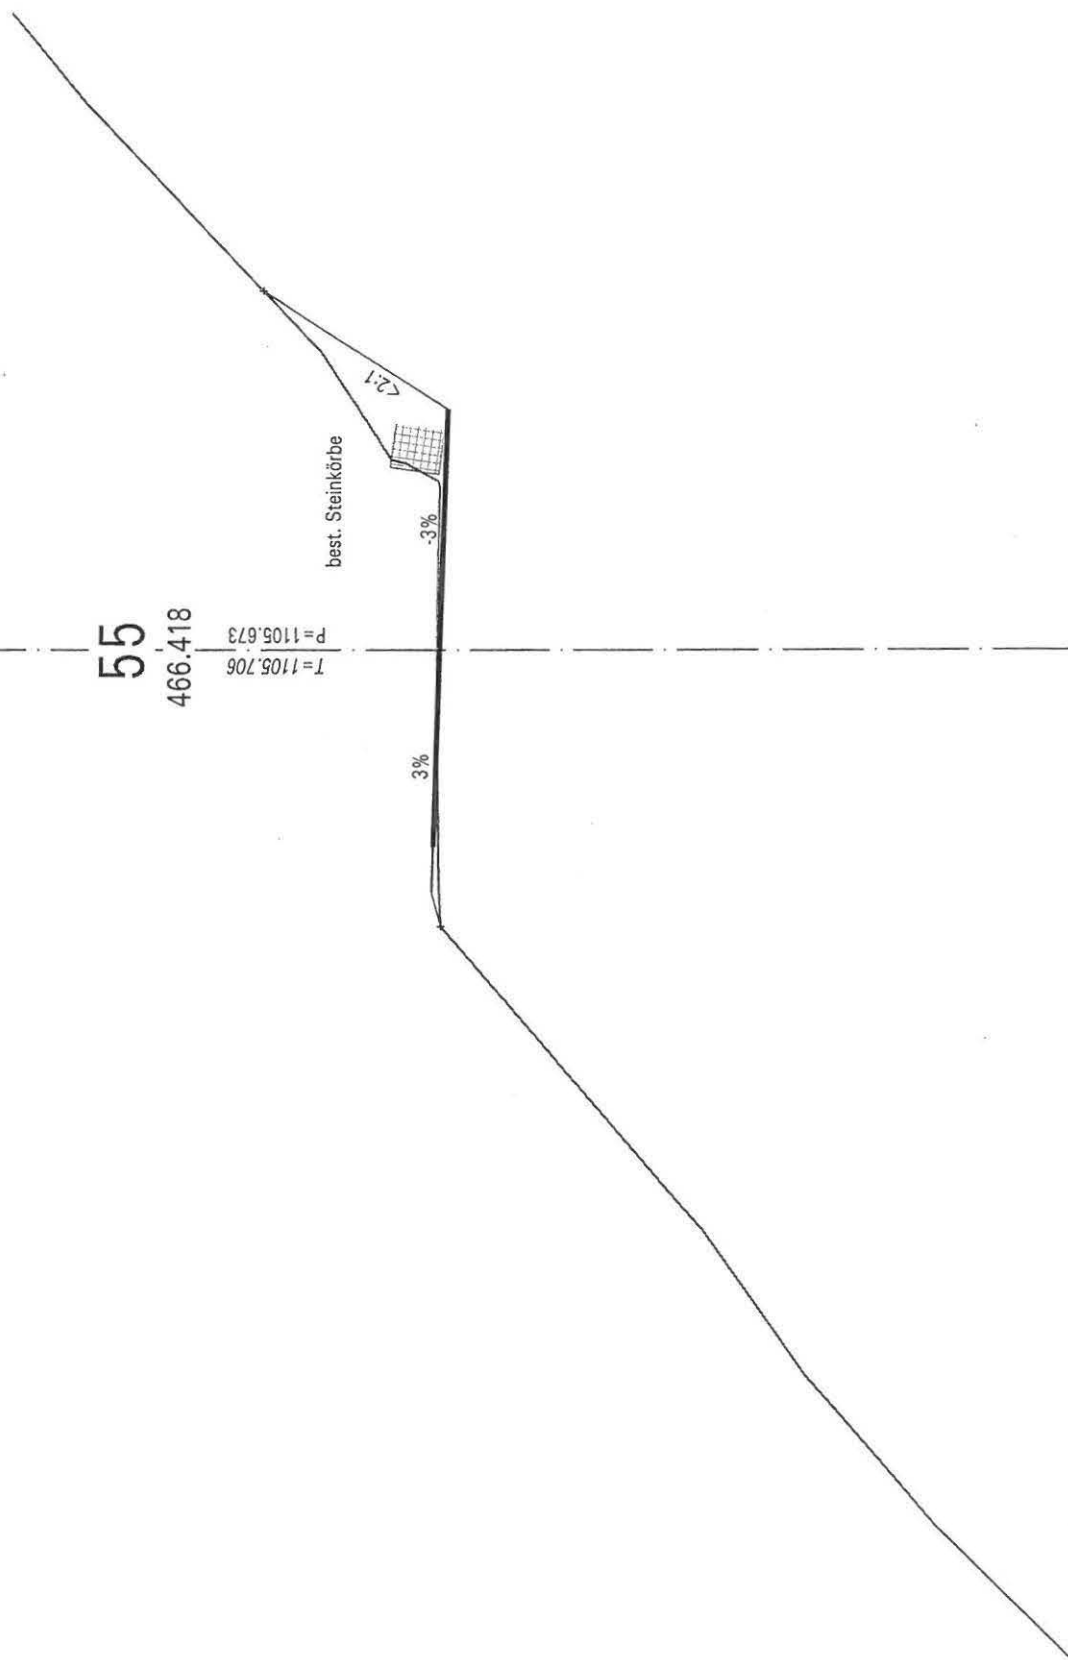

55

466.418

$$\begin{array}{r} T = 1105.706 \\ \hline P = 1105.673 \end{array}$$


$P=1105.673$


best. Steinkörbe

3%

3%


 $\angle 2:1$

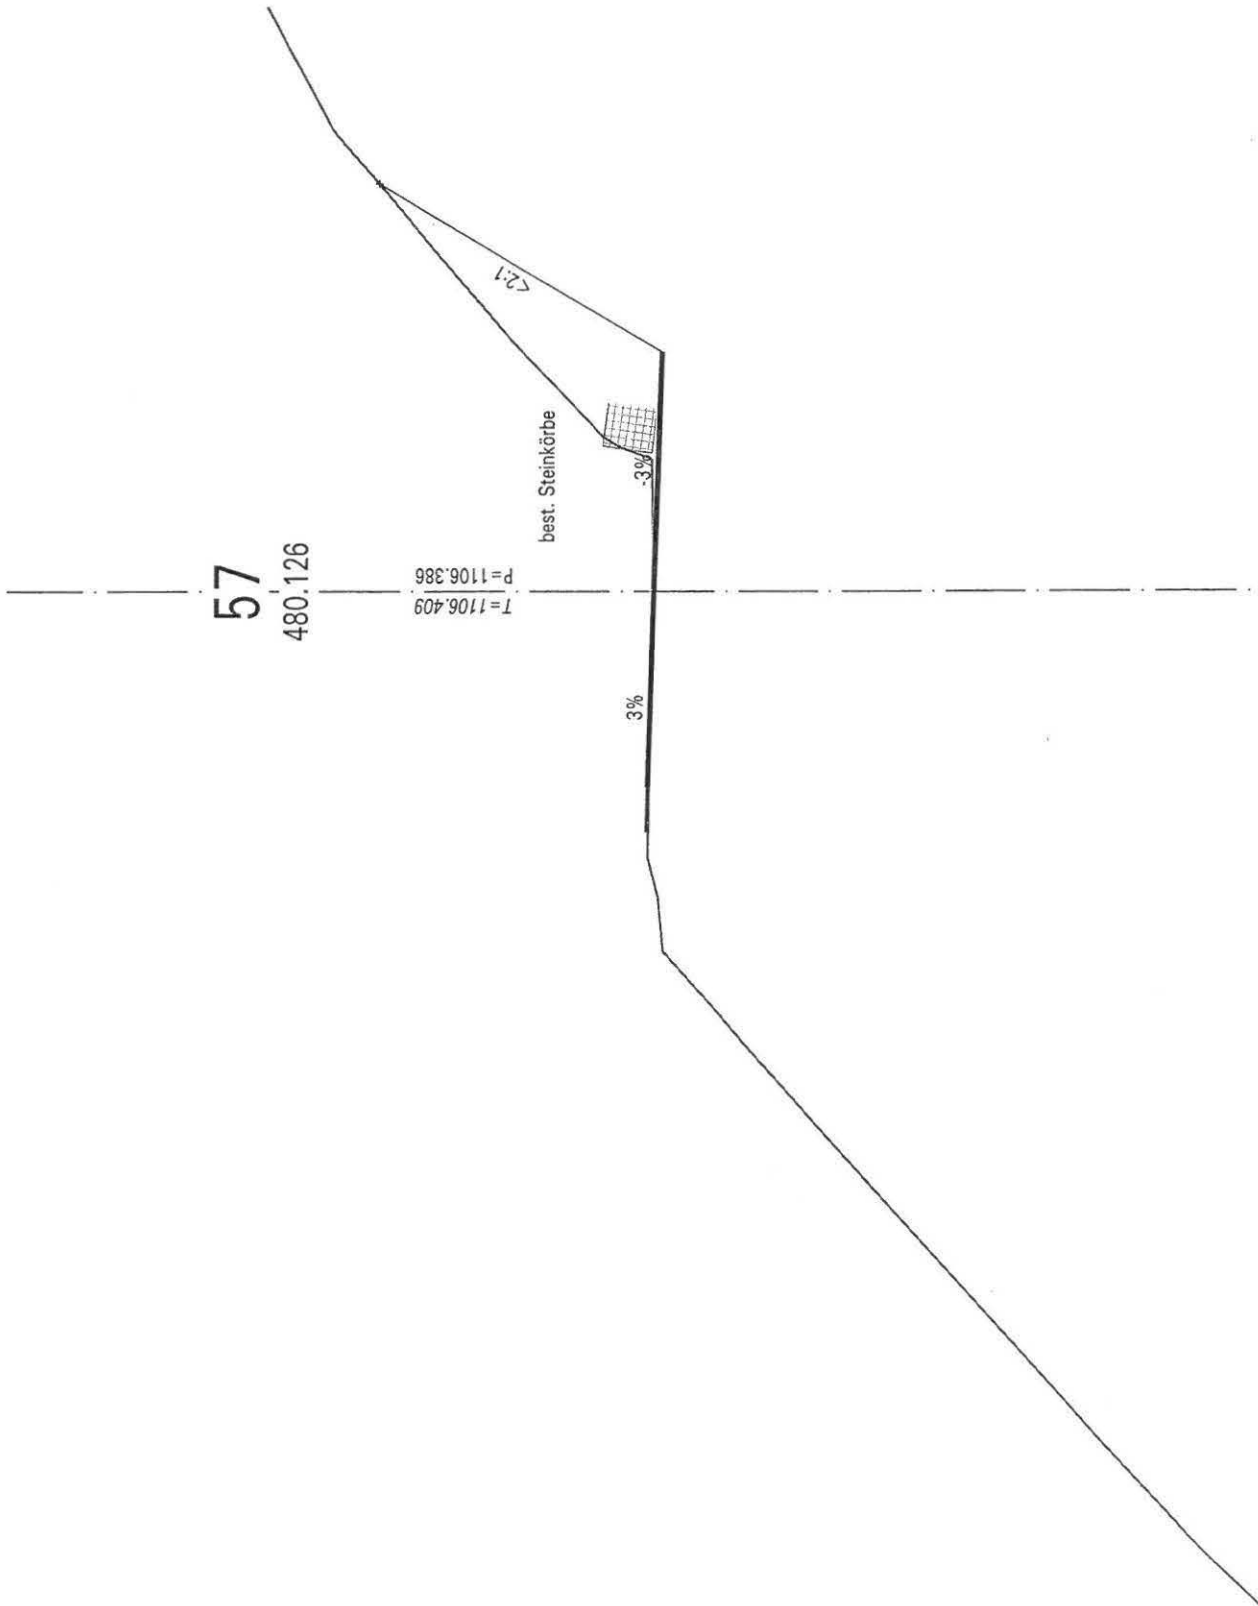

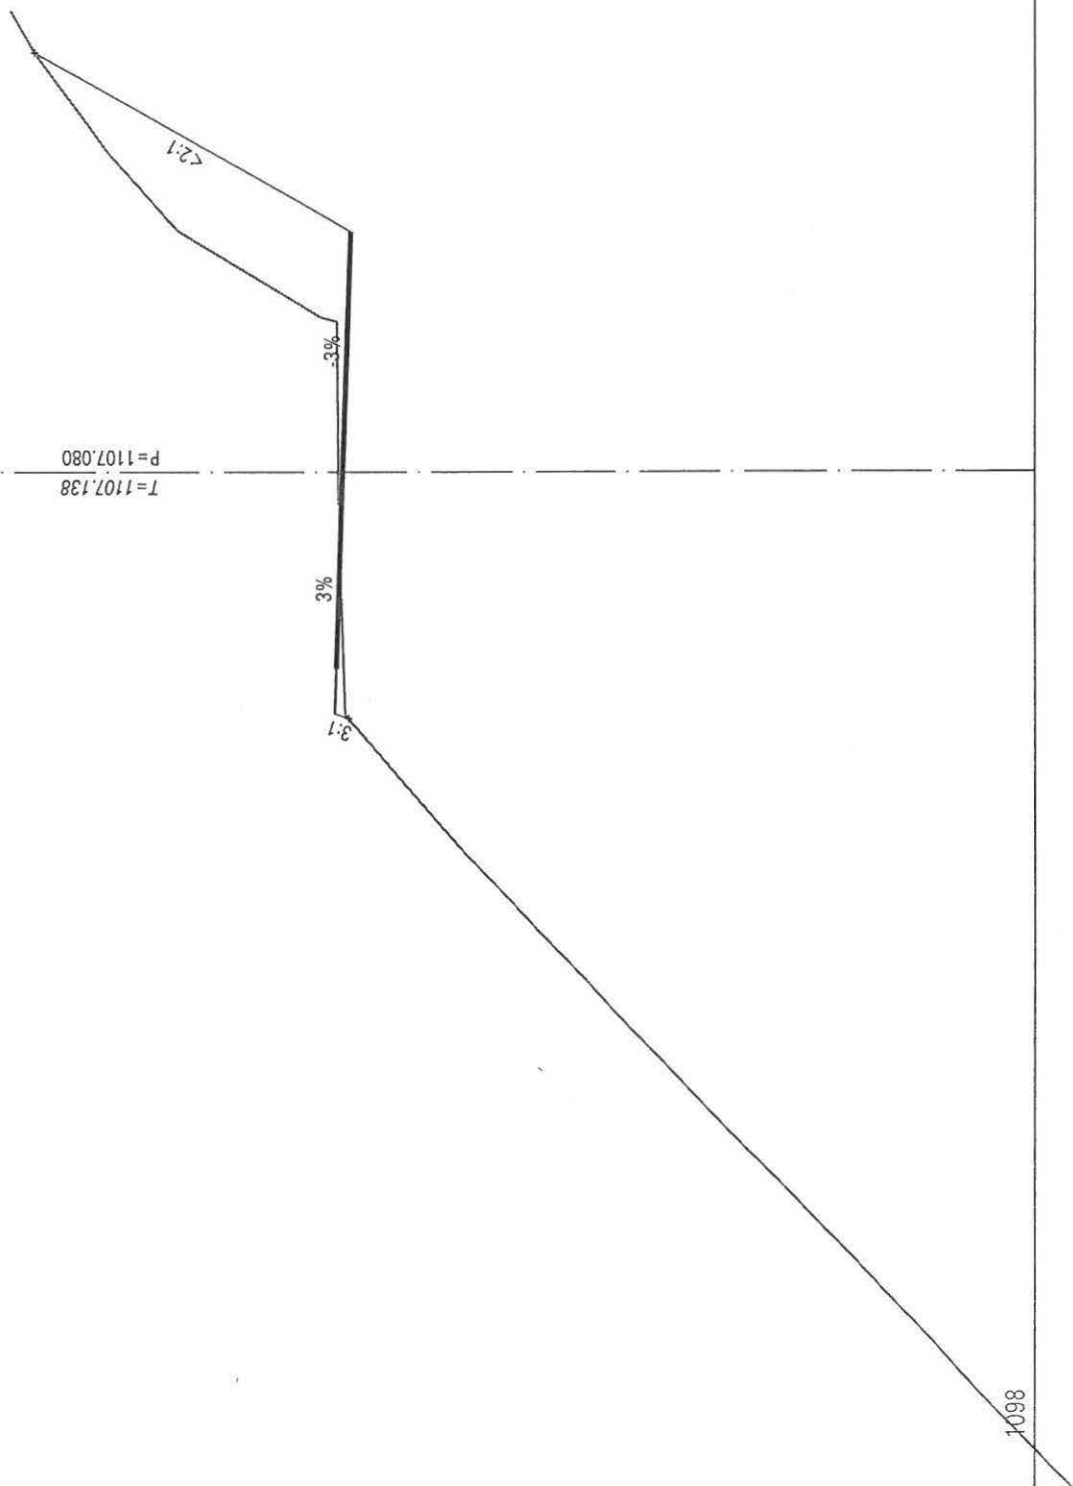


T = 1107.138
P = 1107.080

59
492.908

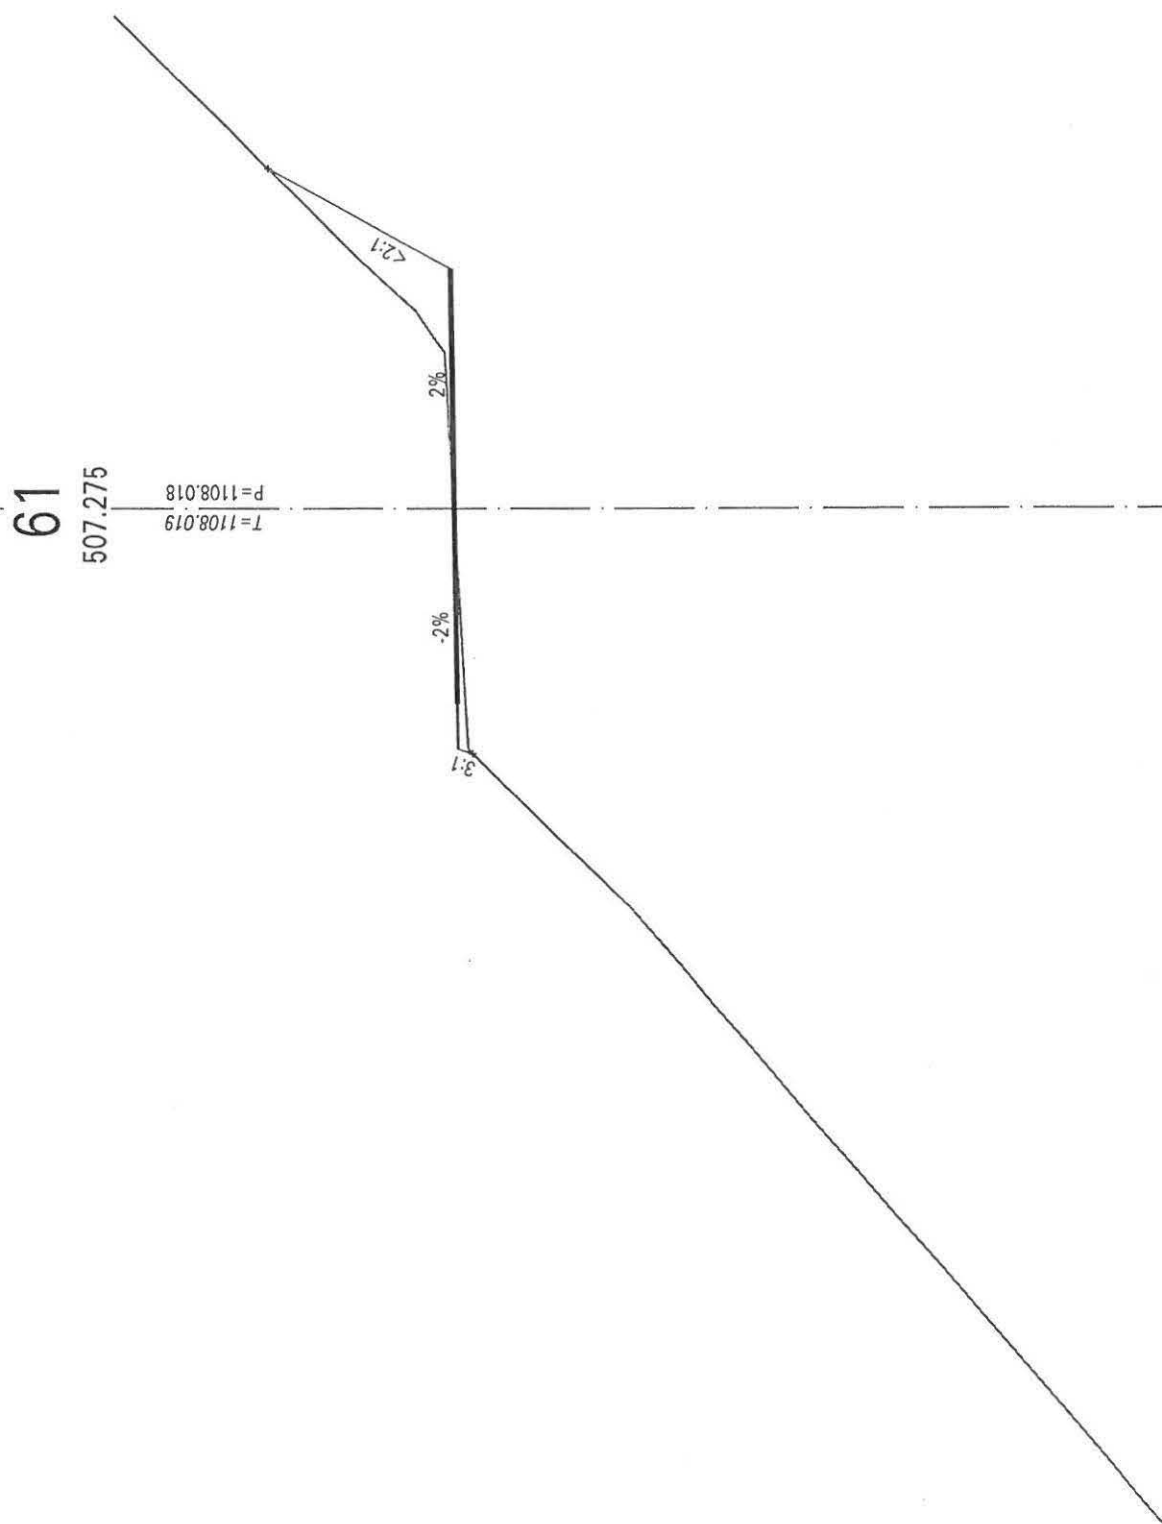


1101

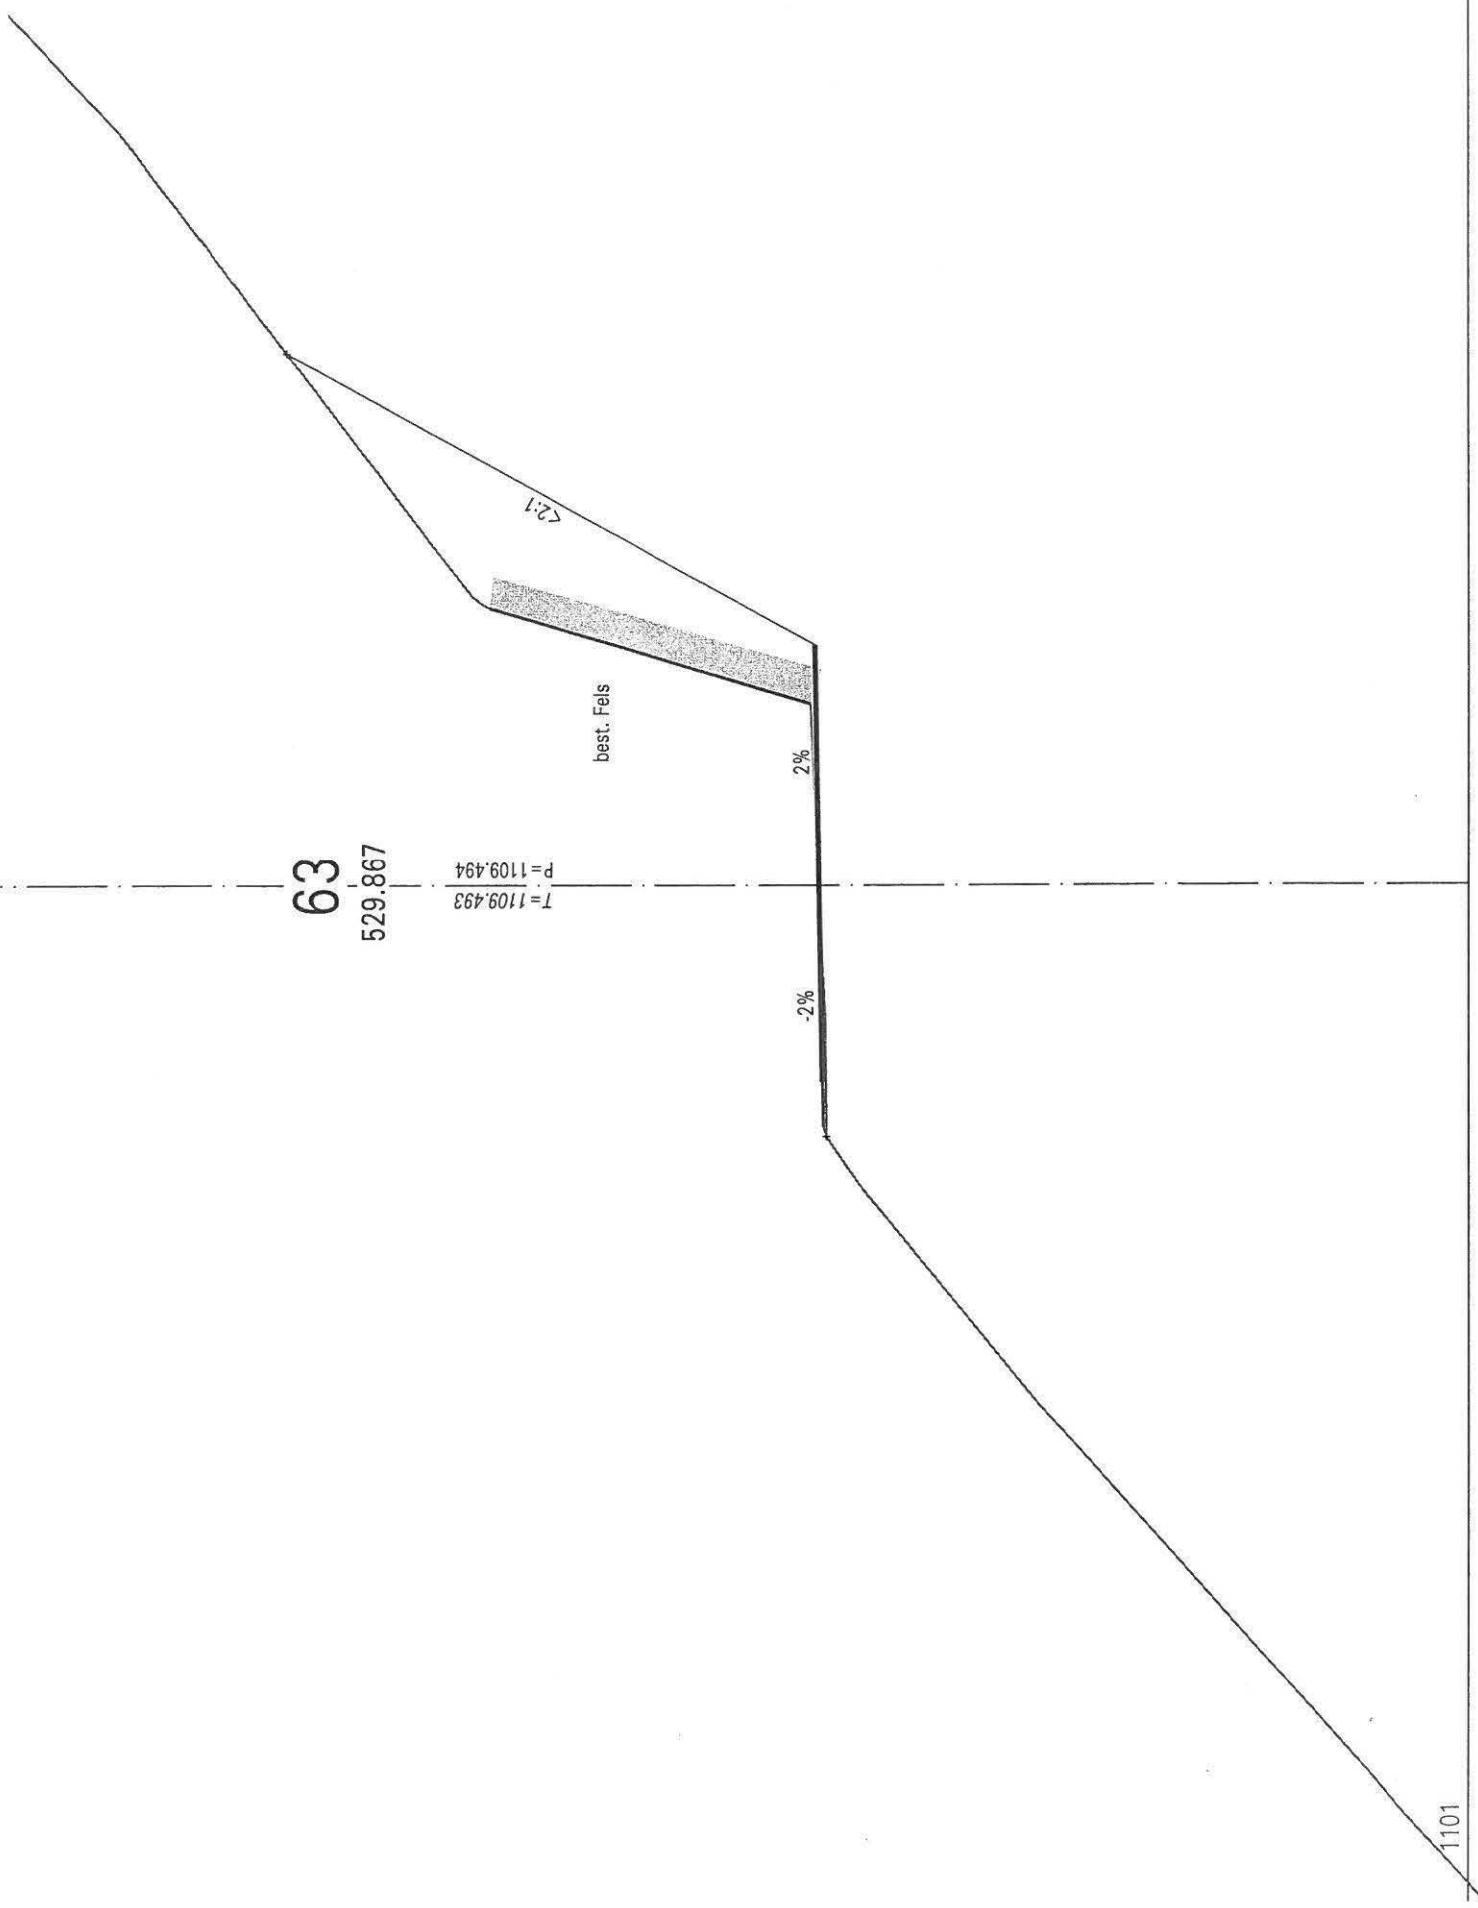


$T = 1109.493$
 $P = 1109.494$

529.867

63

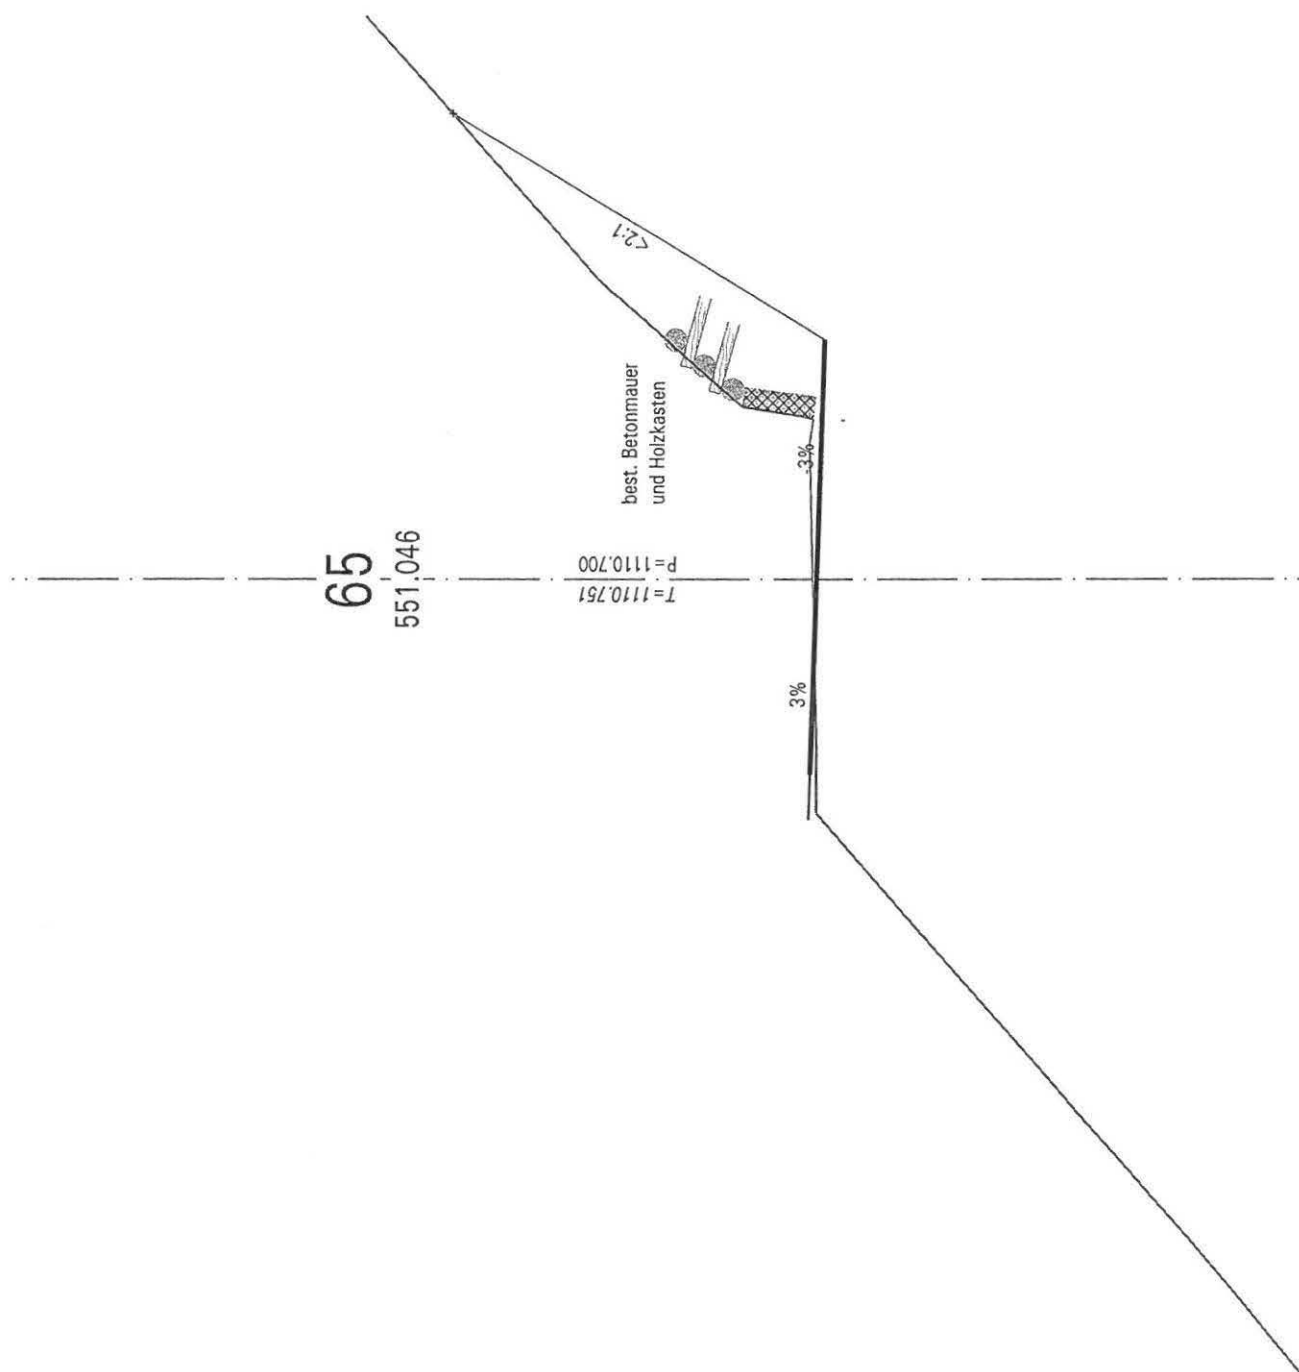

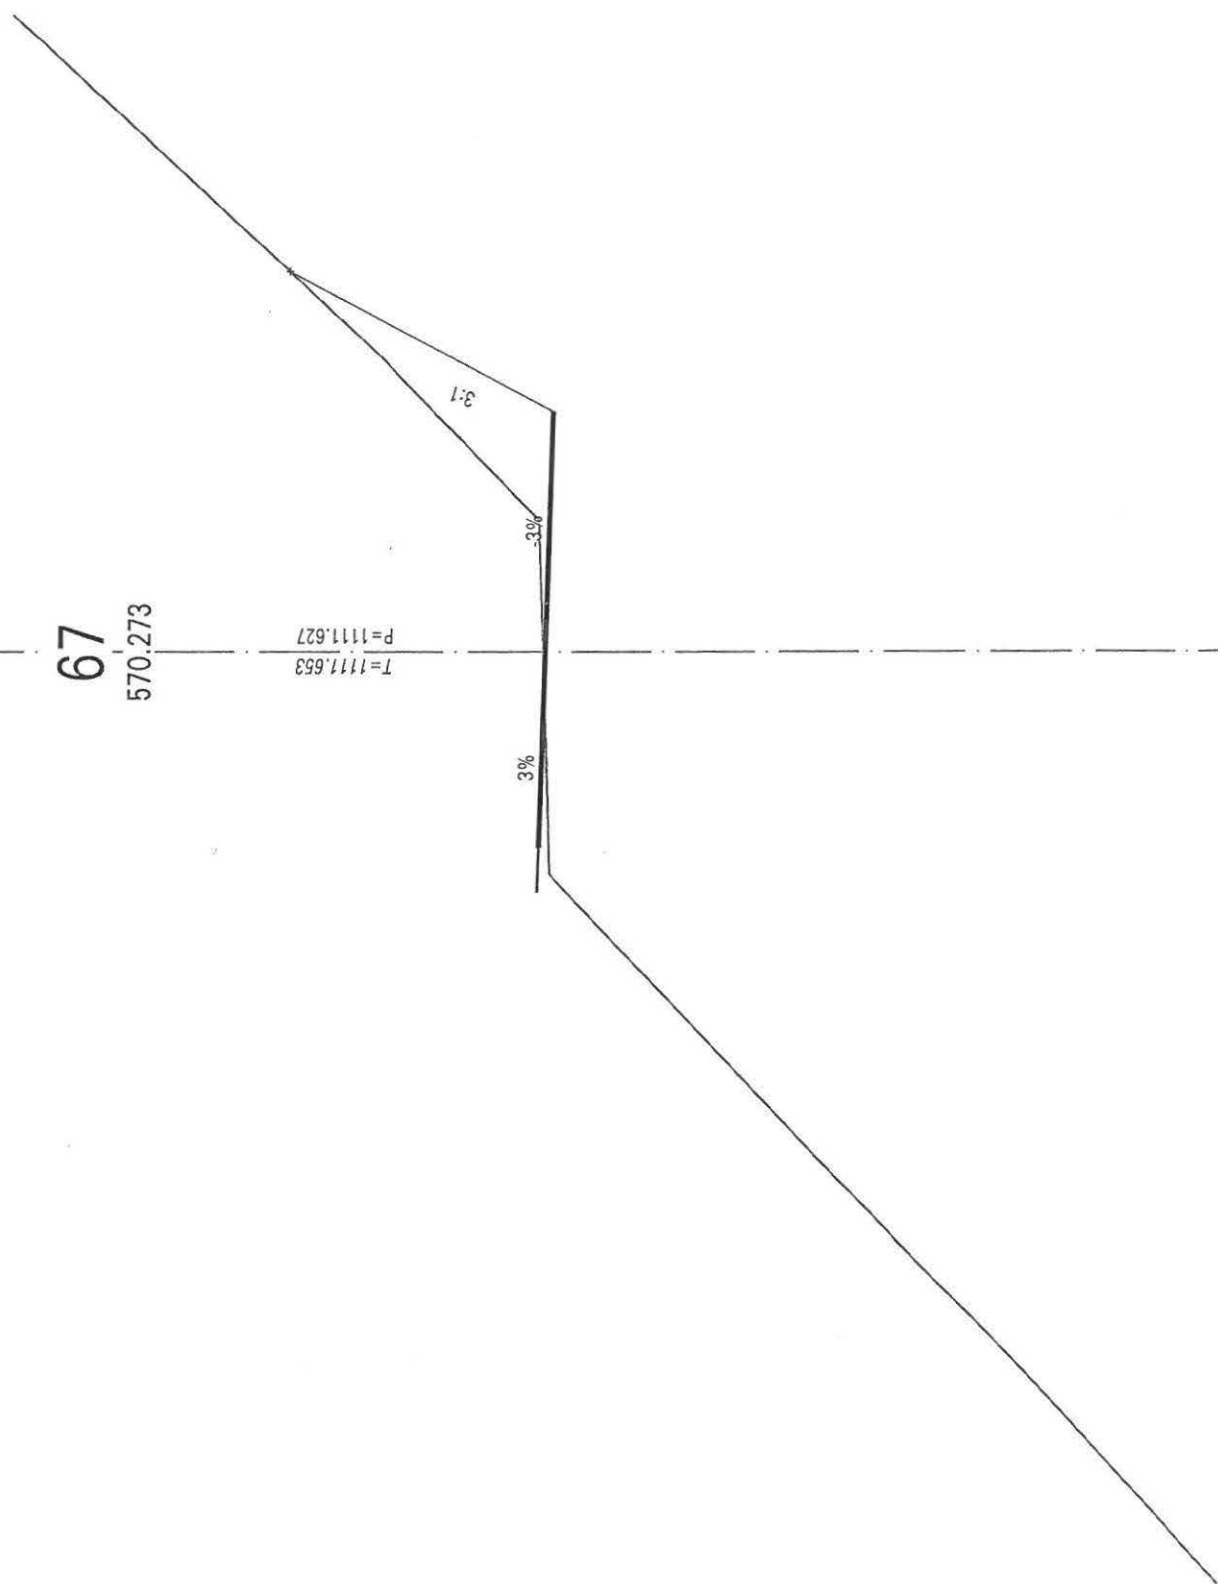

69


590.271


Bereich Engpass


T=1112.707
P=1112.714


3%


-3%

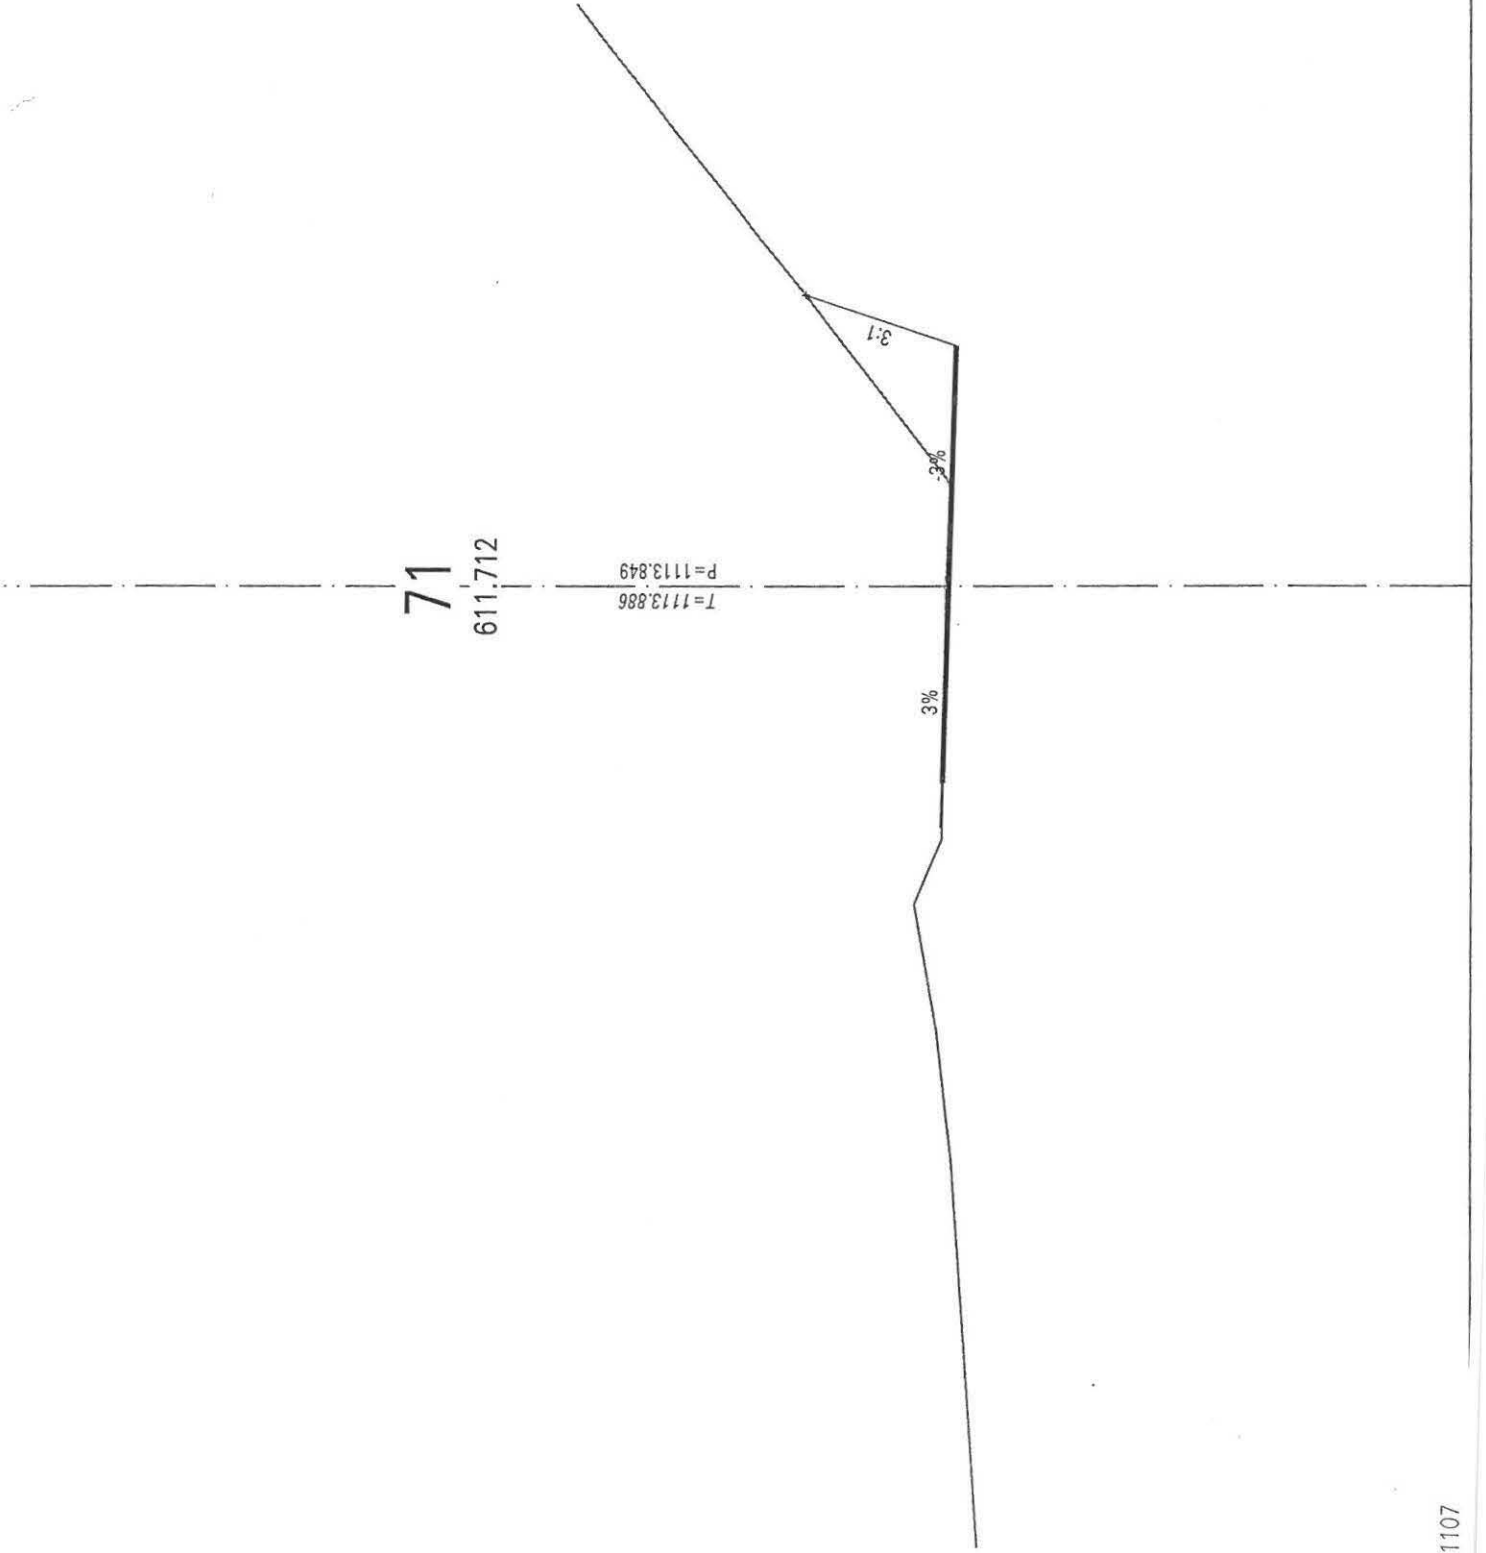


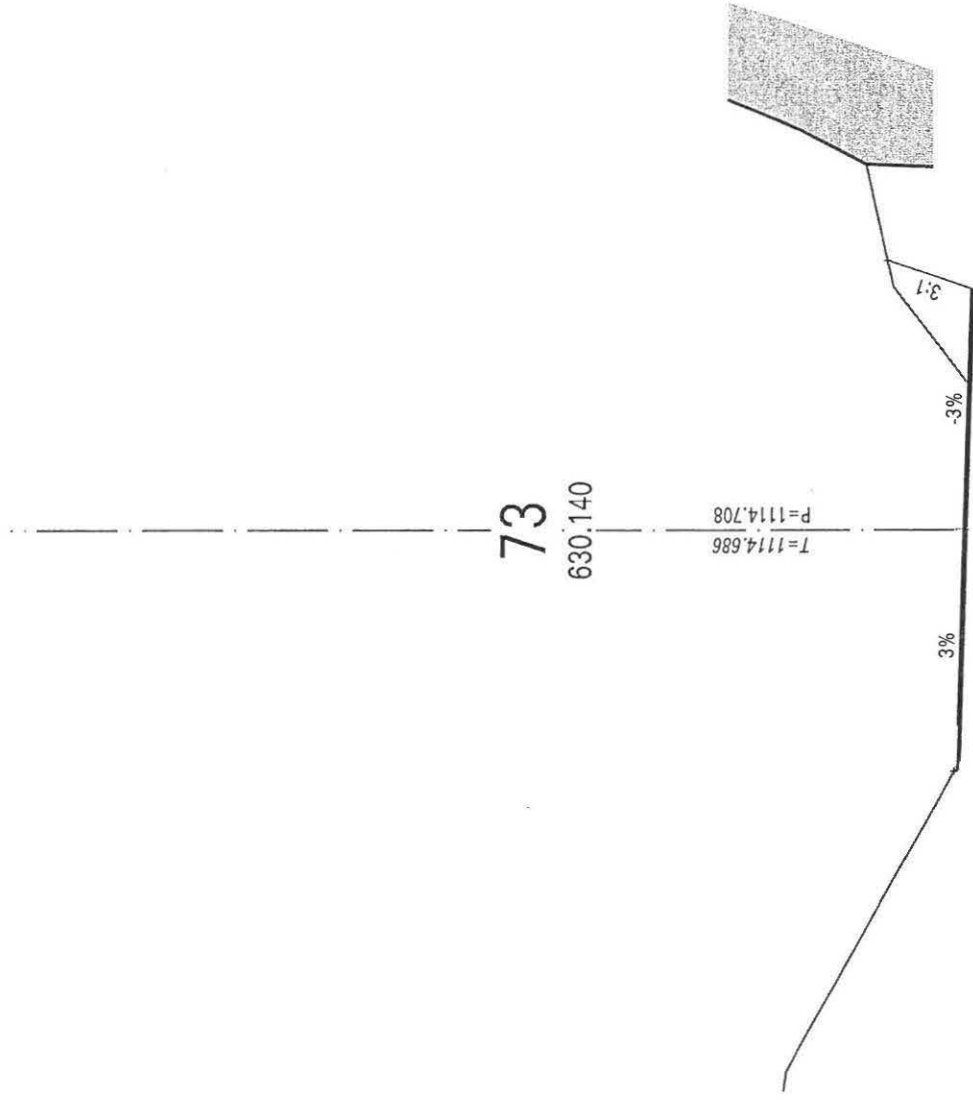

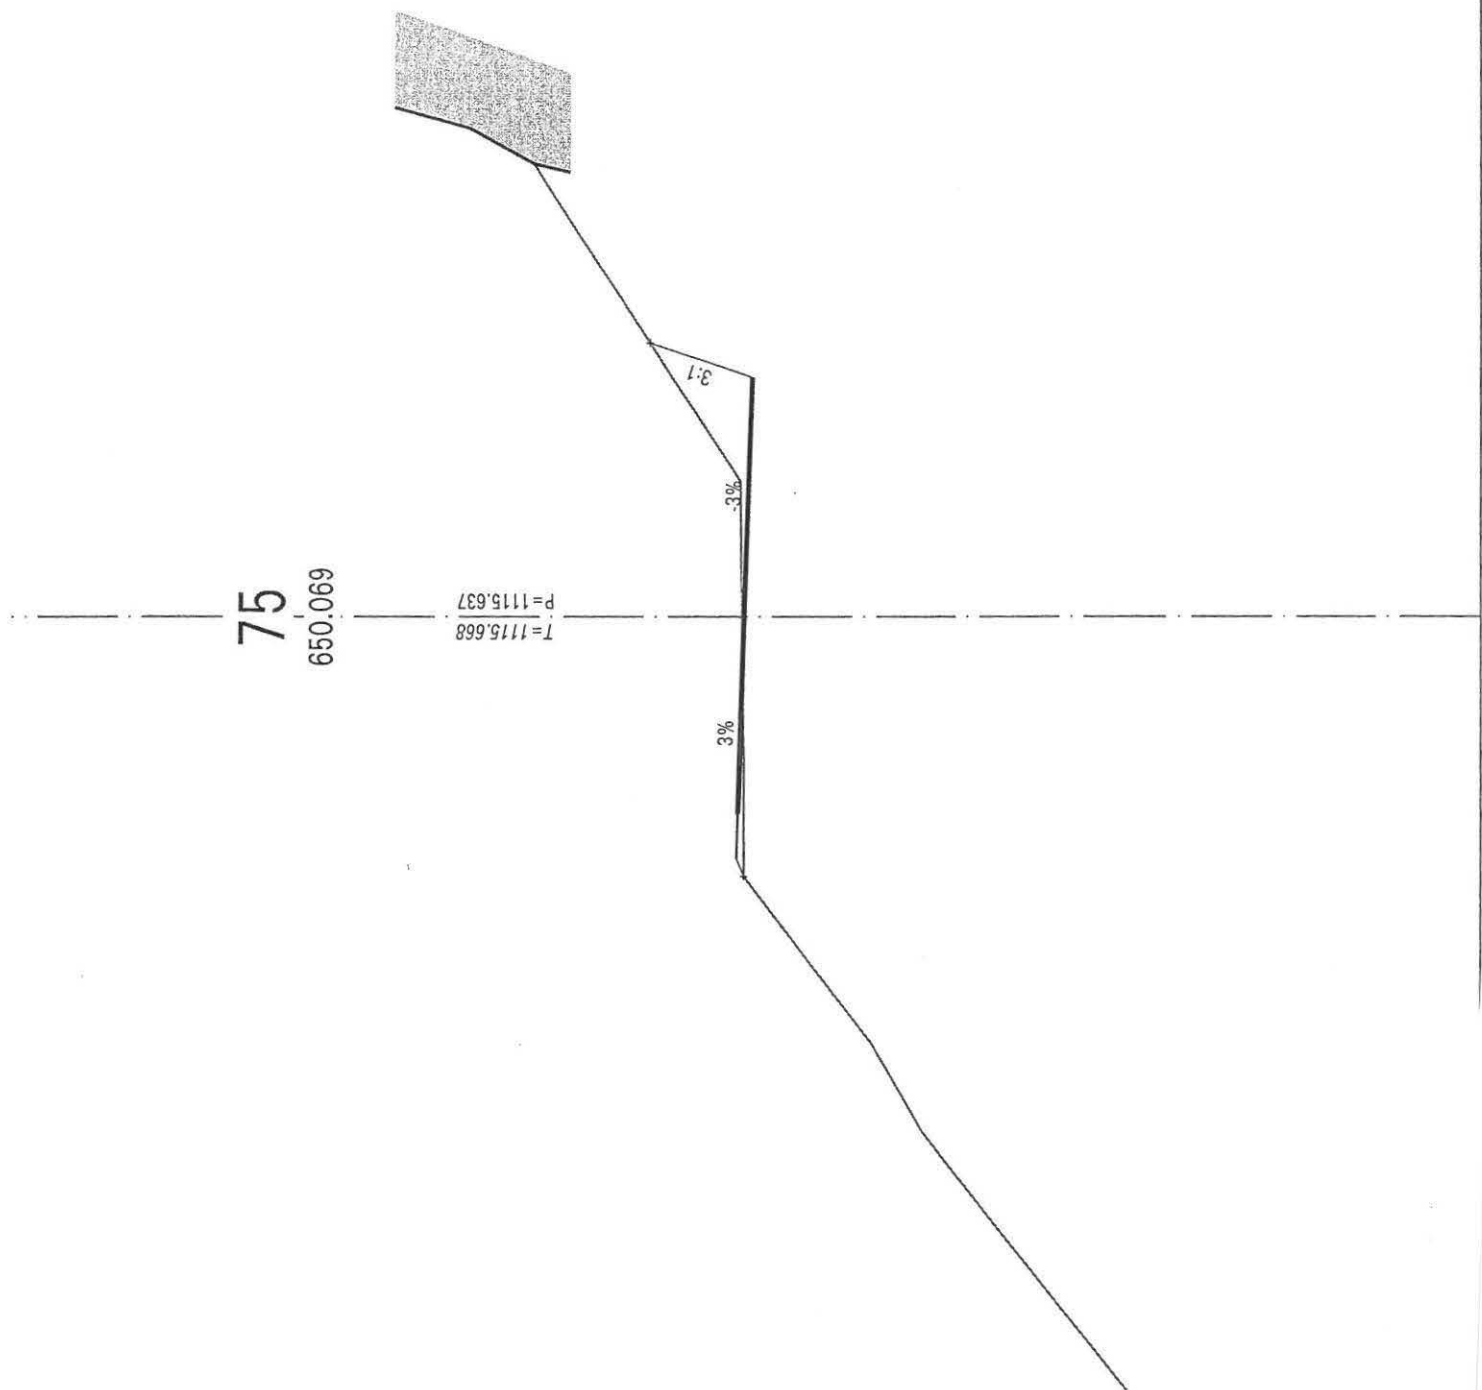

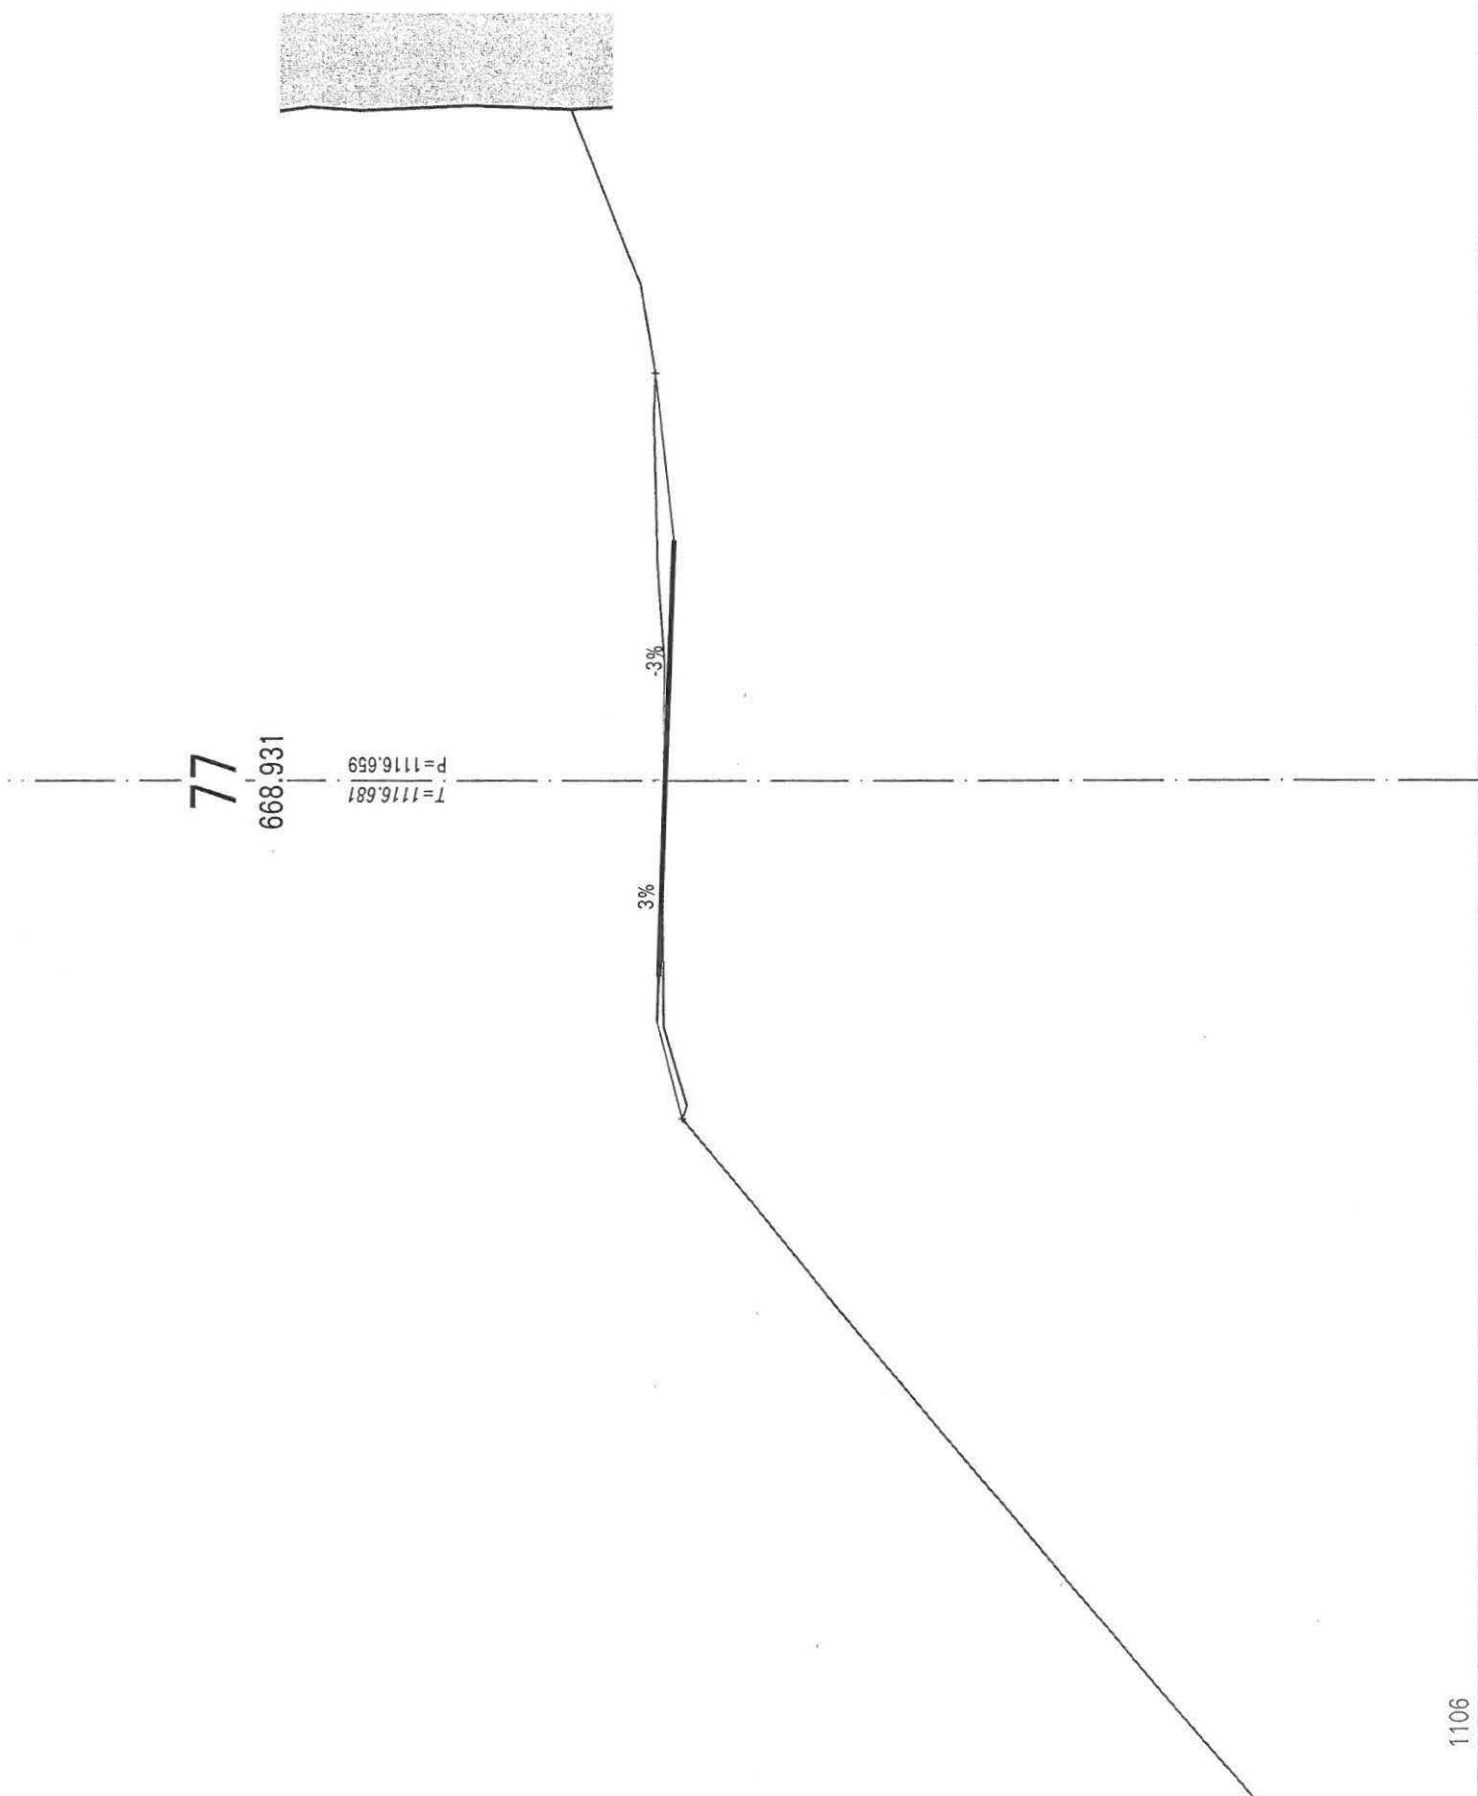

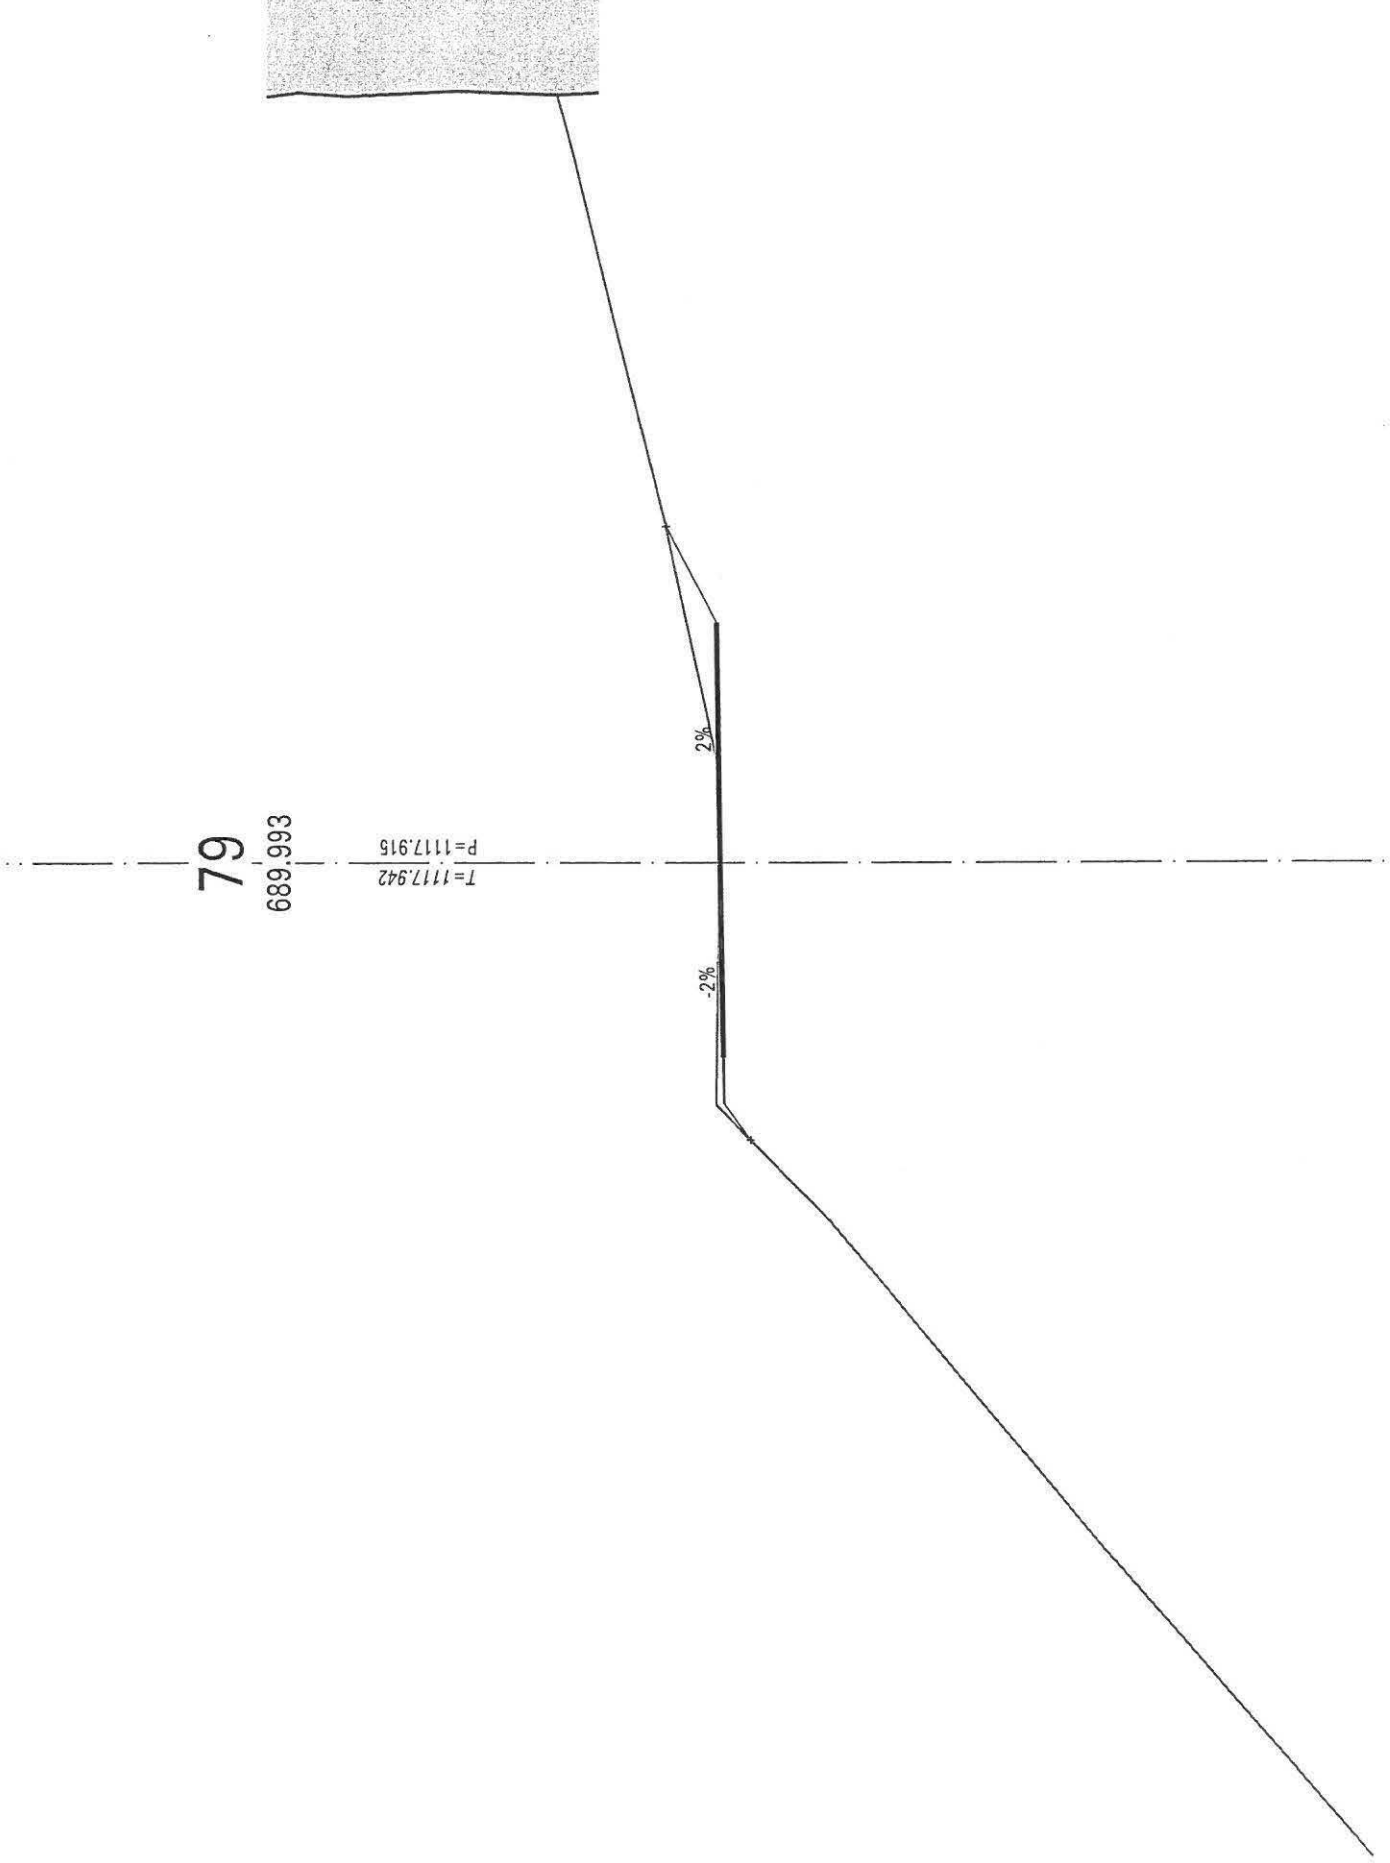

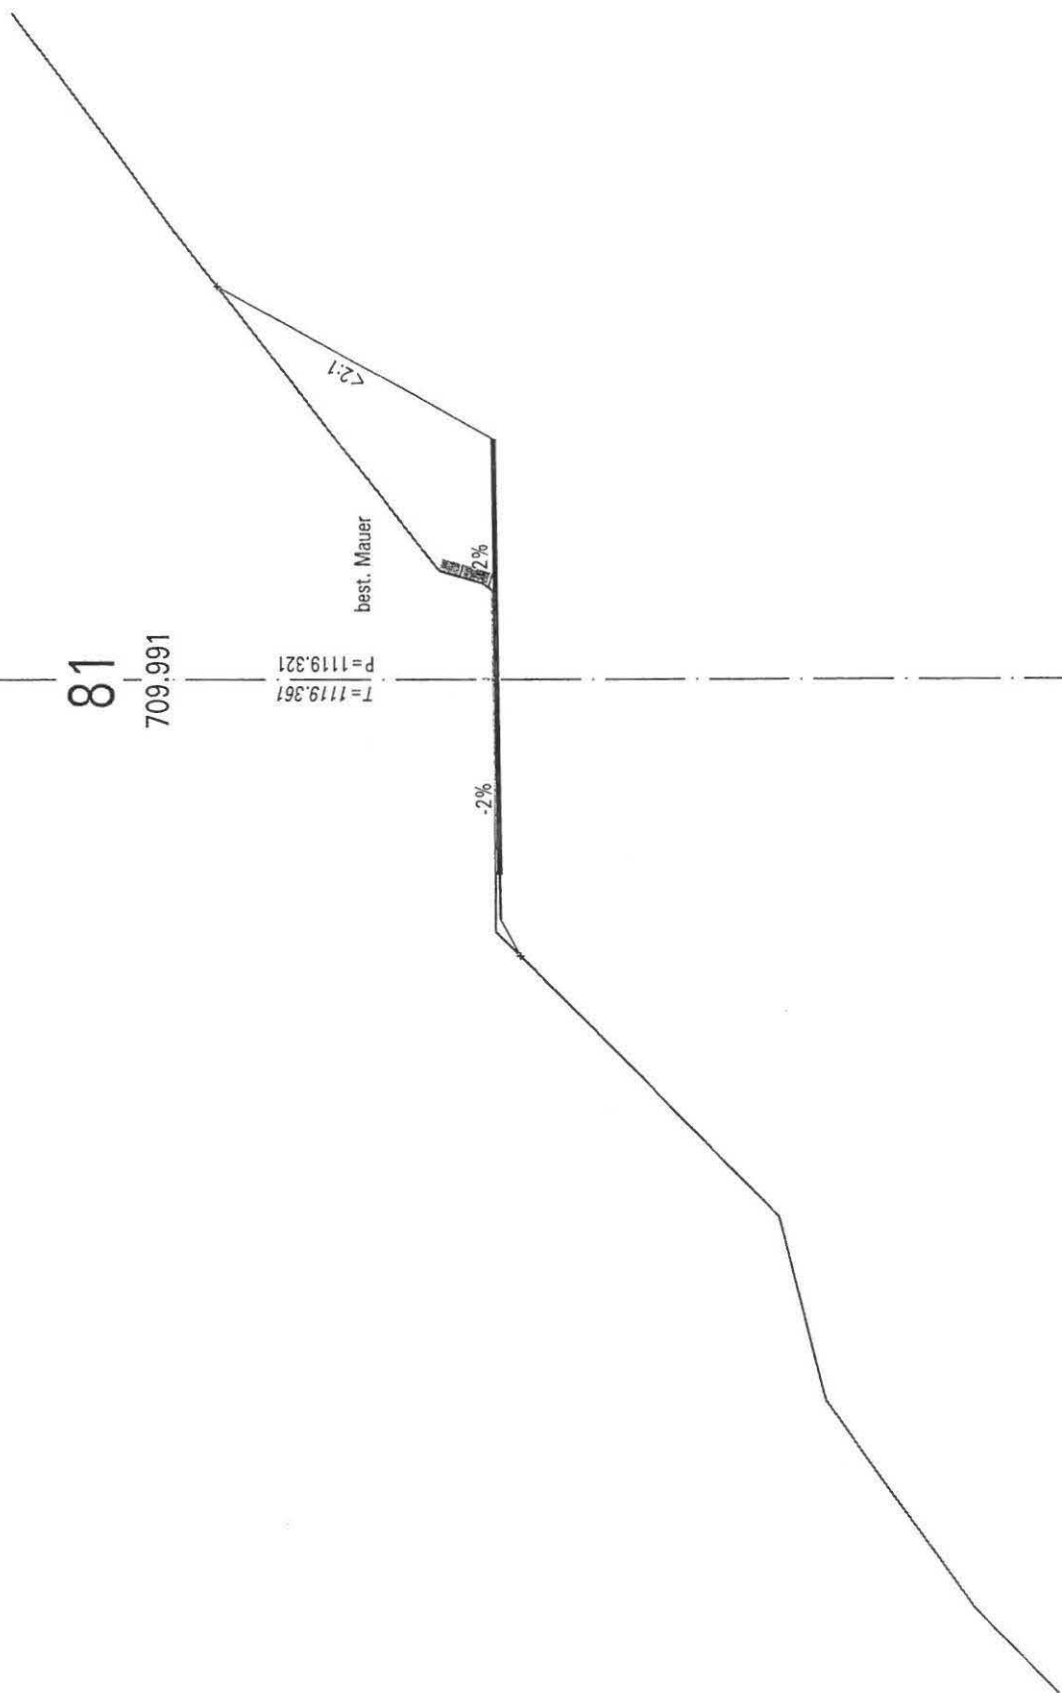



83

724.898

T = 1120.605
P = 1120.613


Felsvorsprung
abtragen

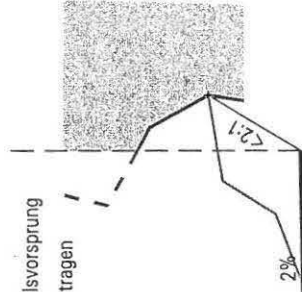


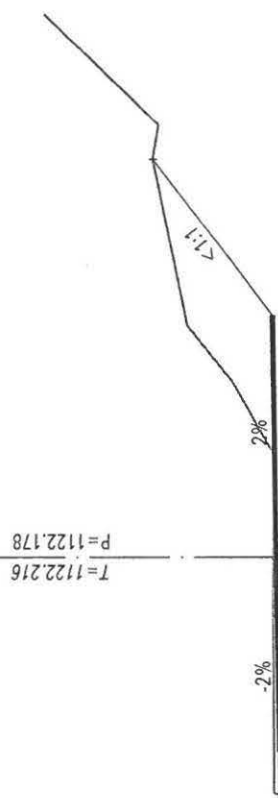



T = 1122.216
P = 1122.178


85
741.546

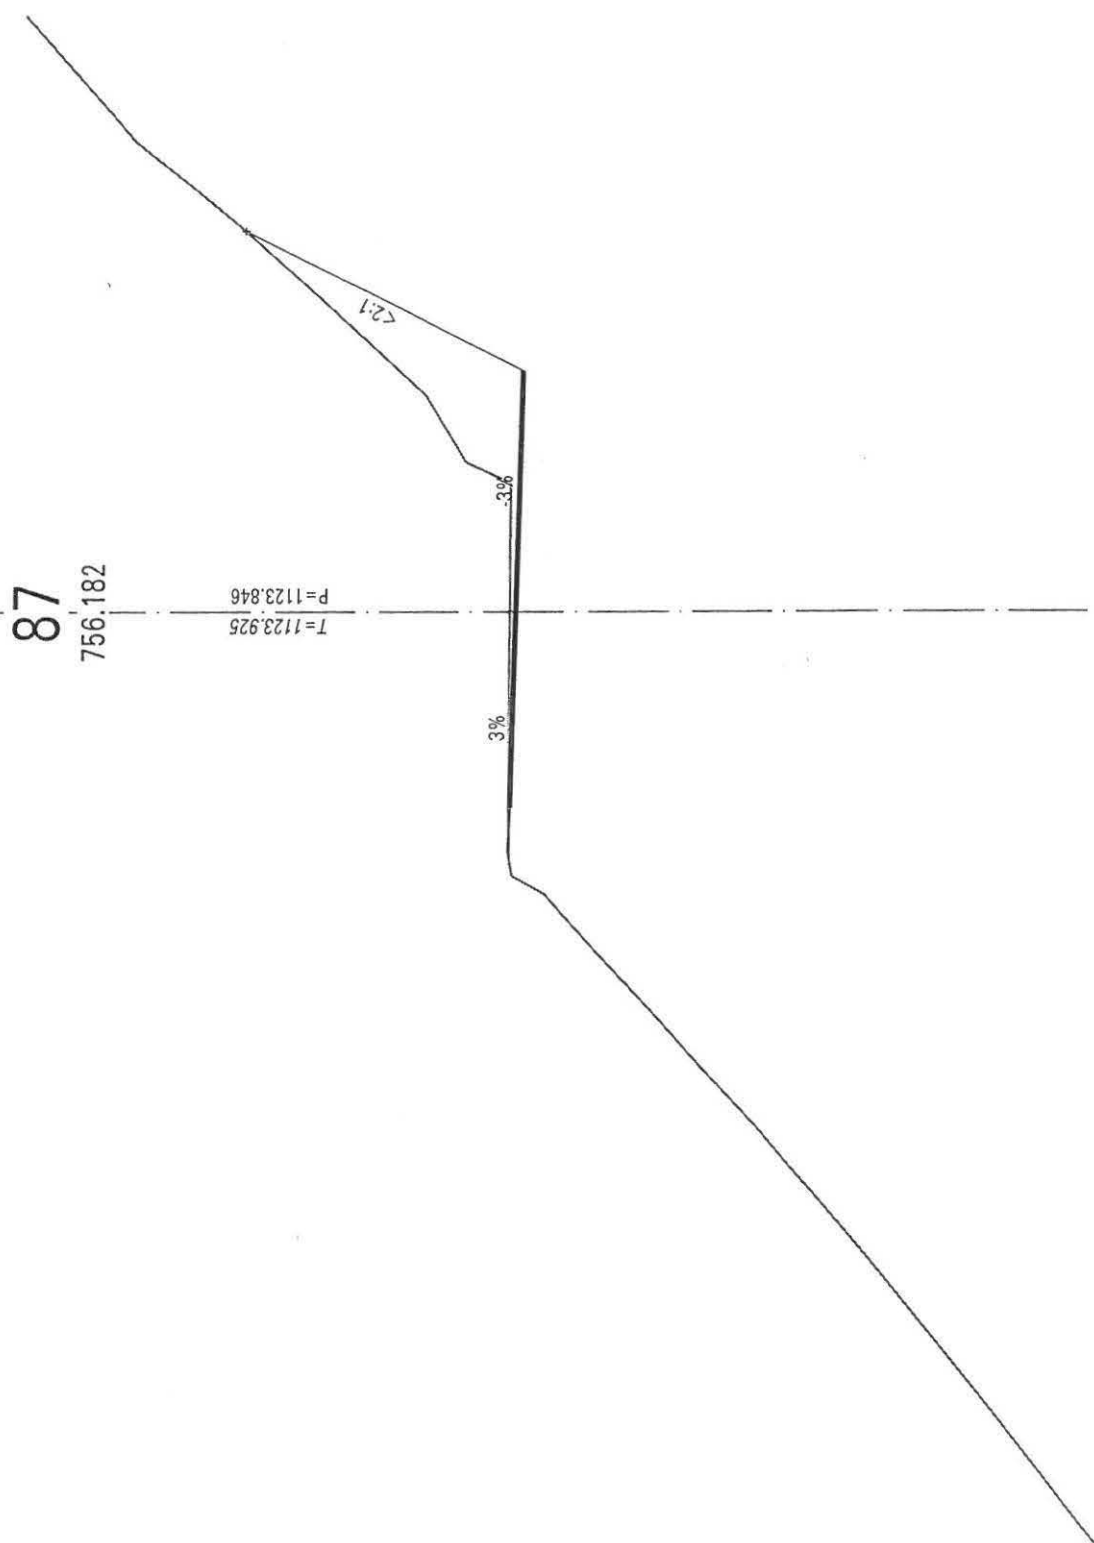


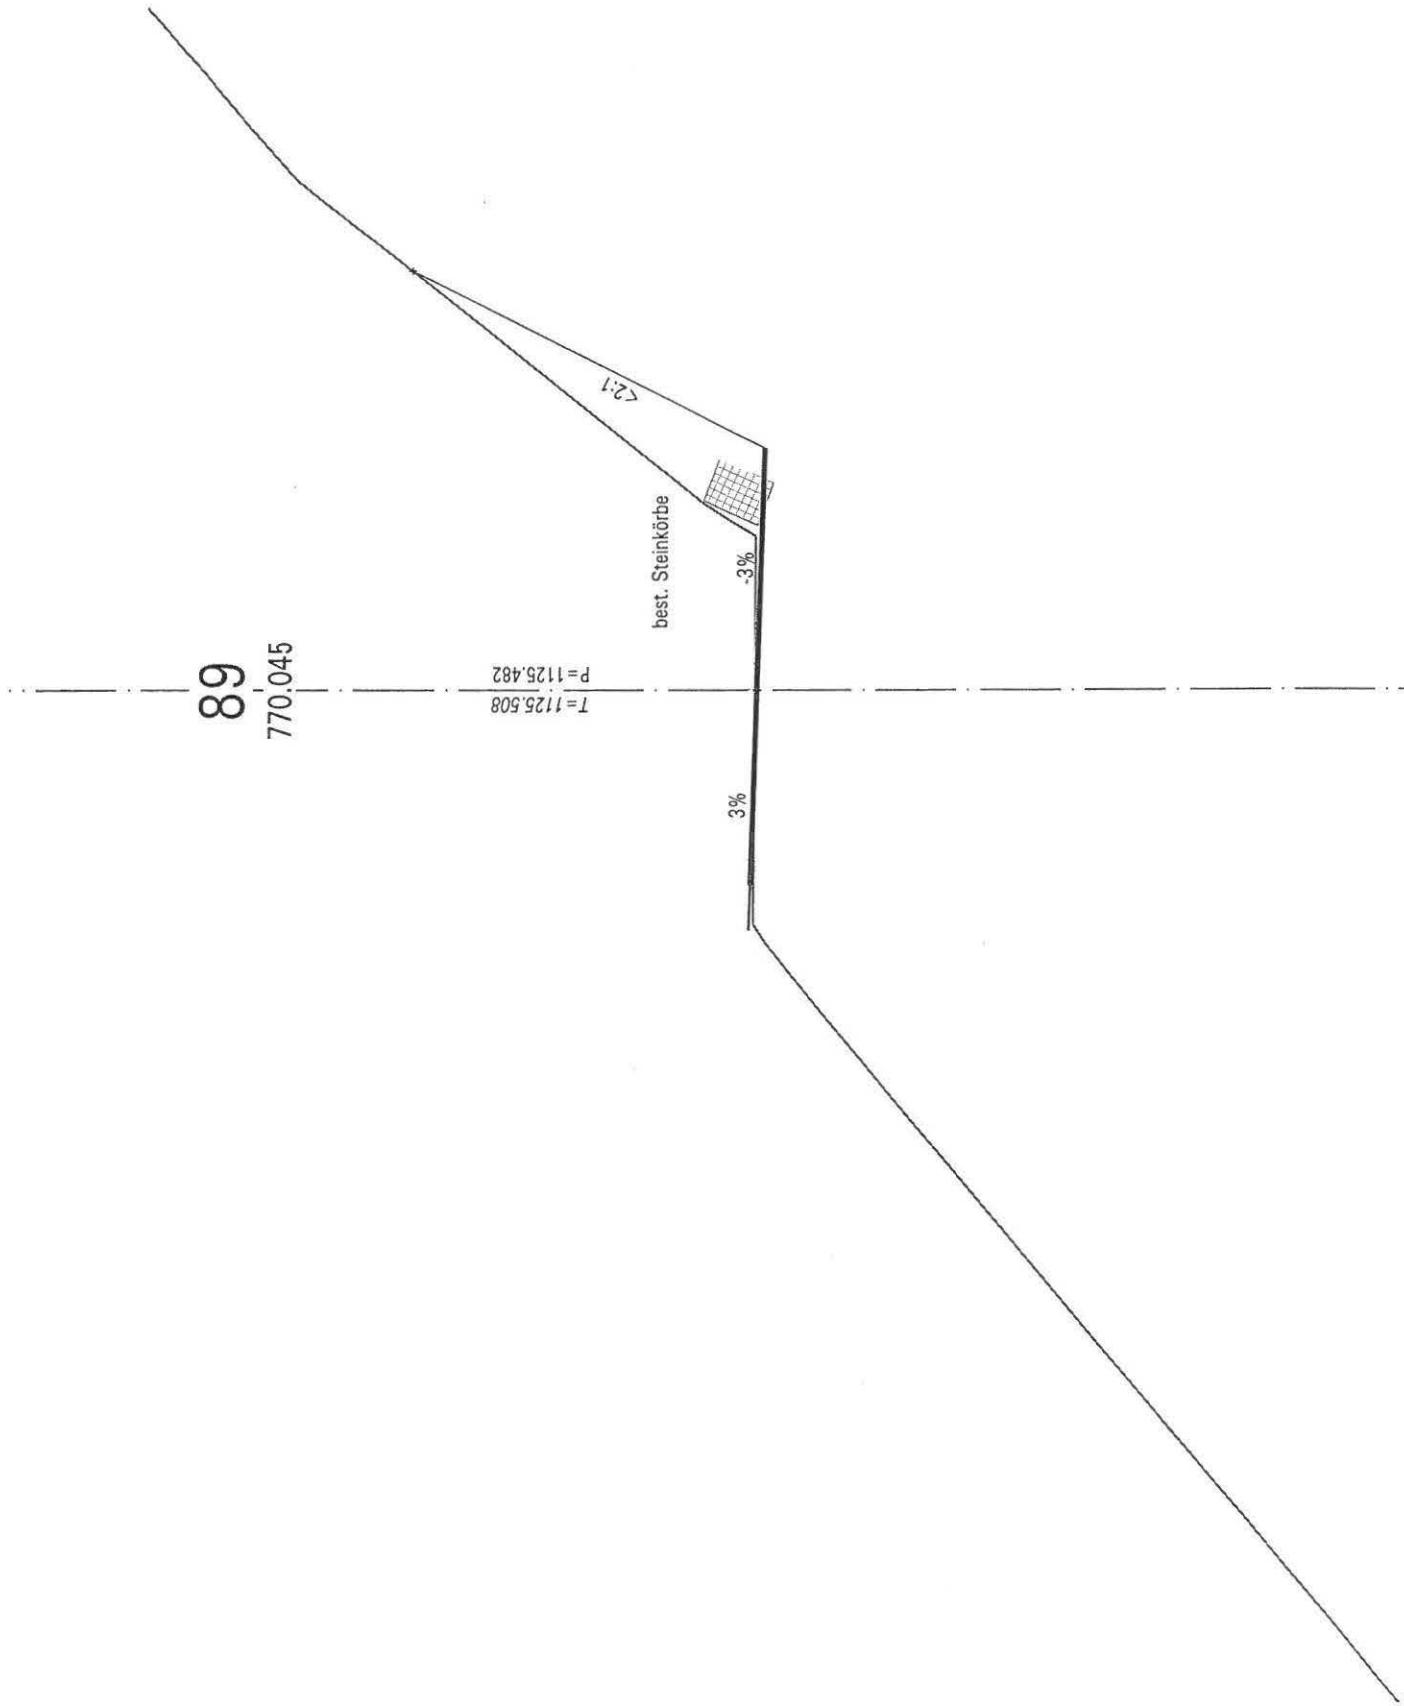


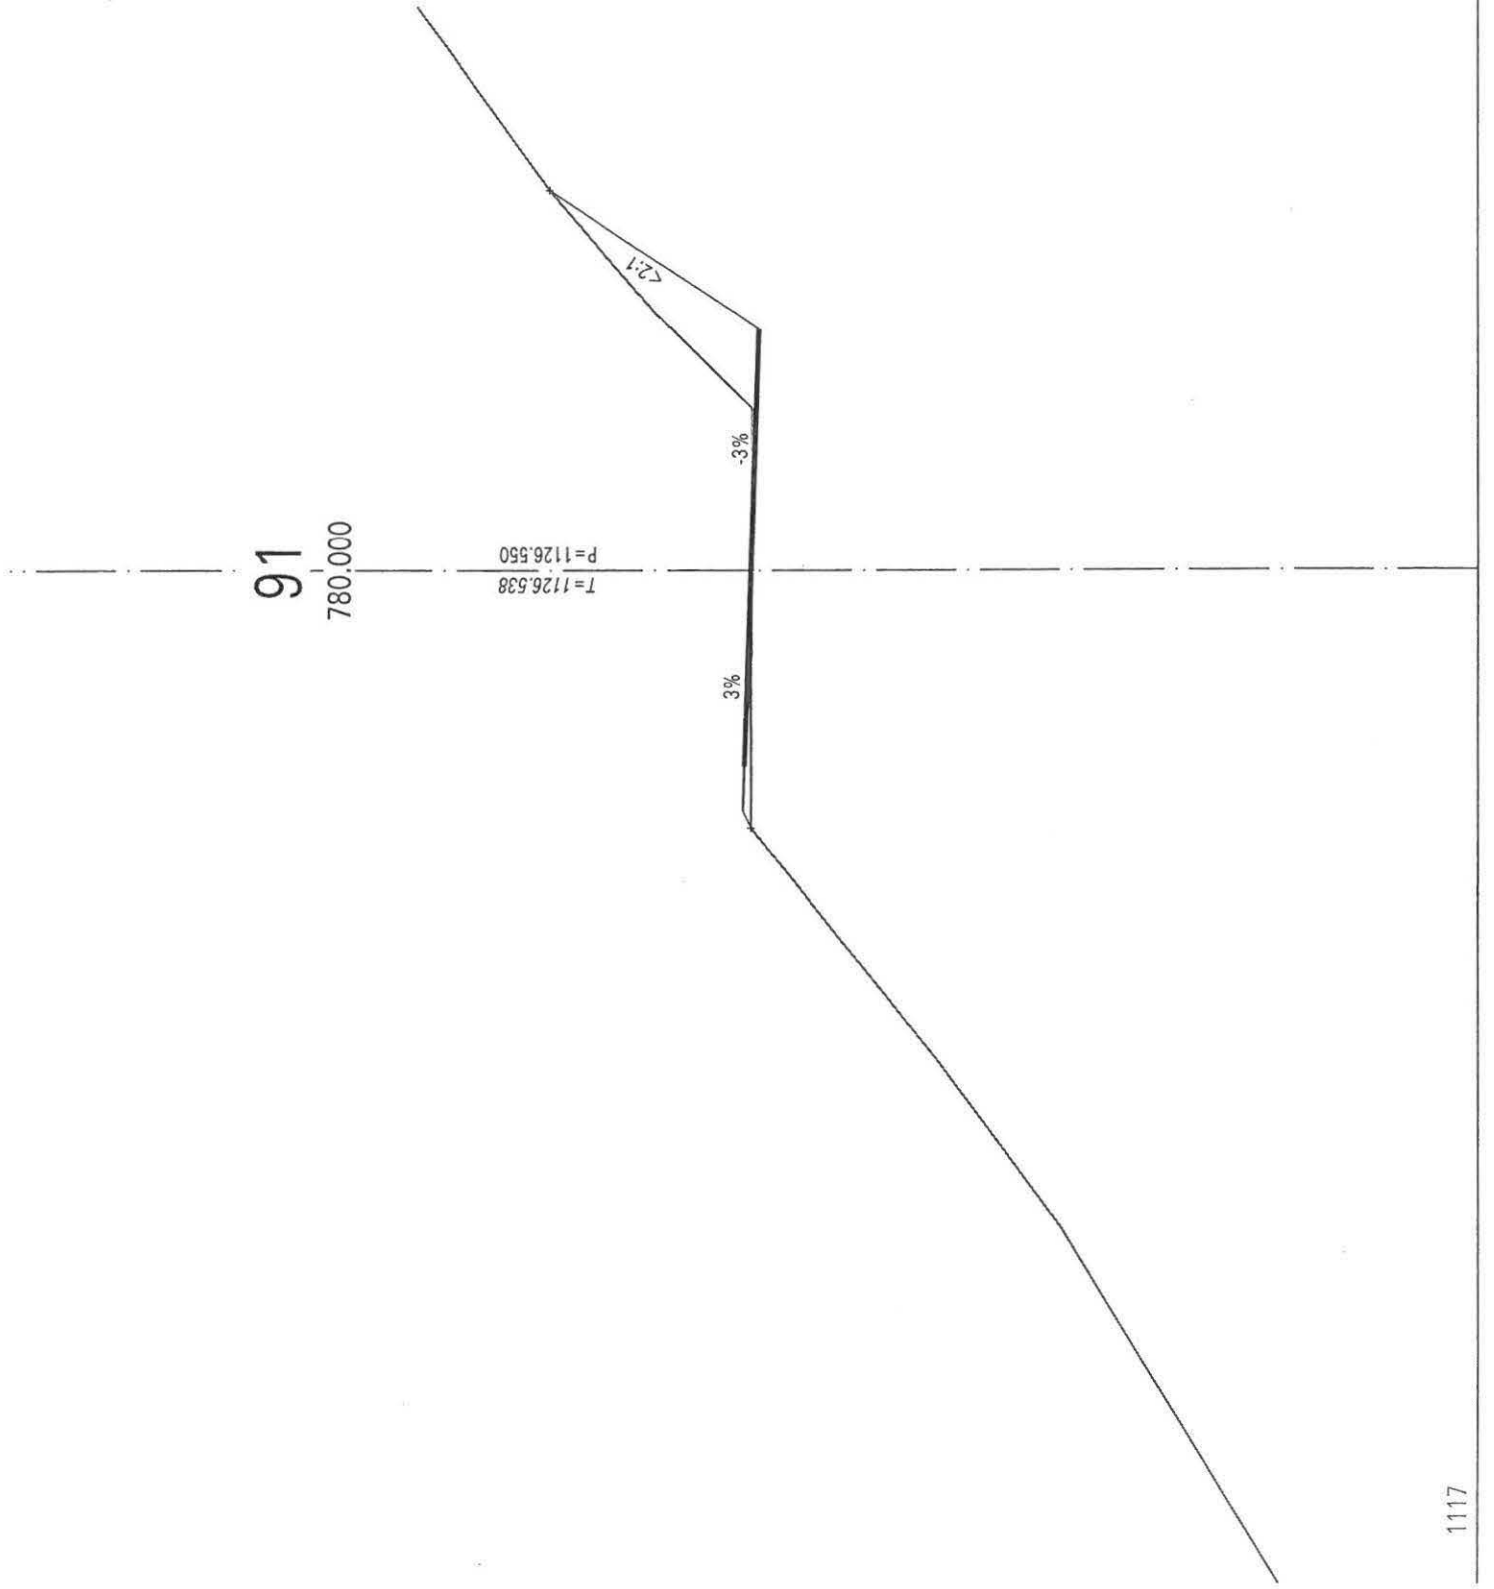

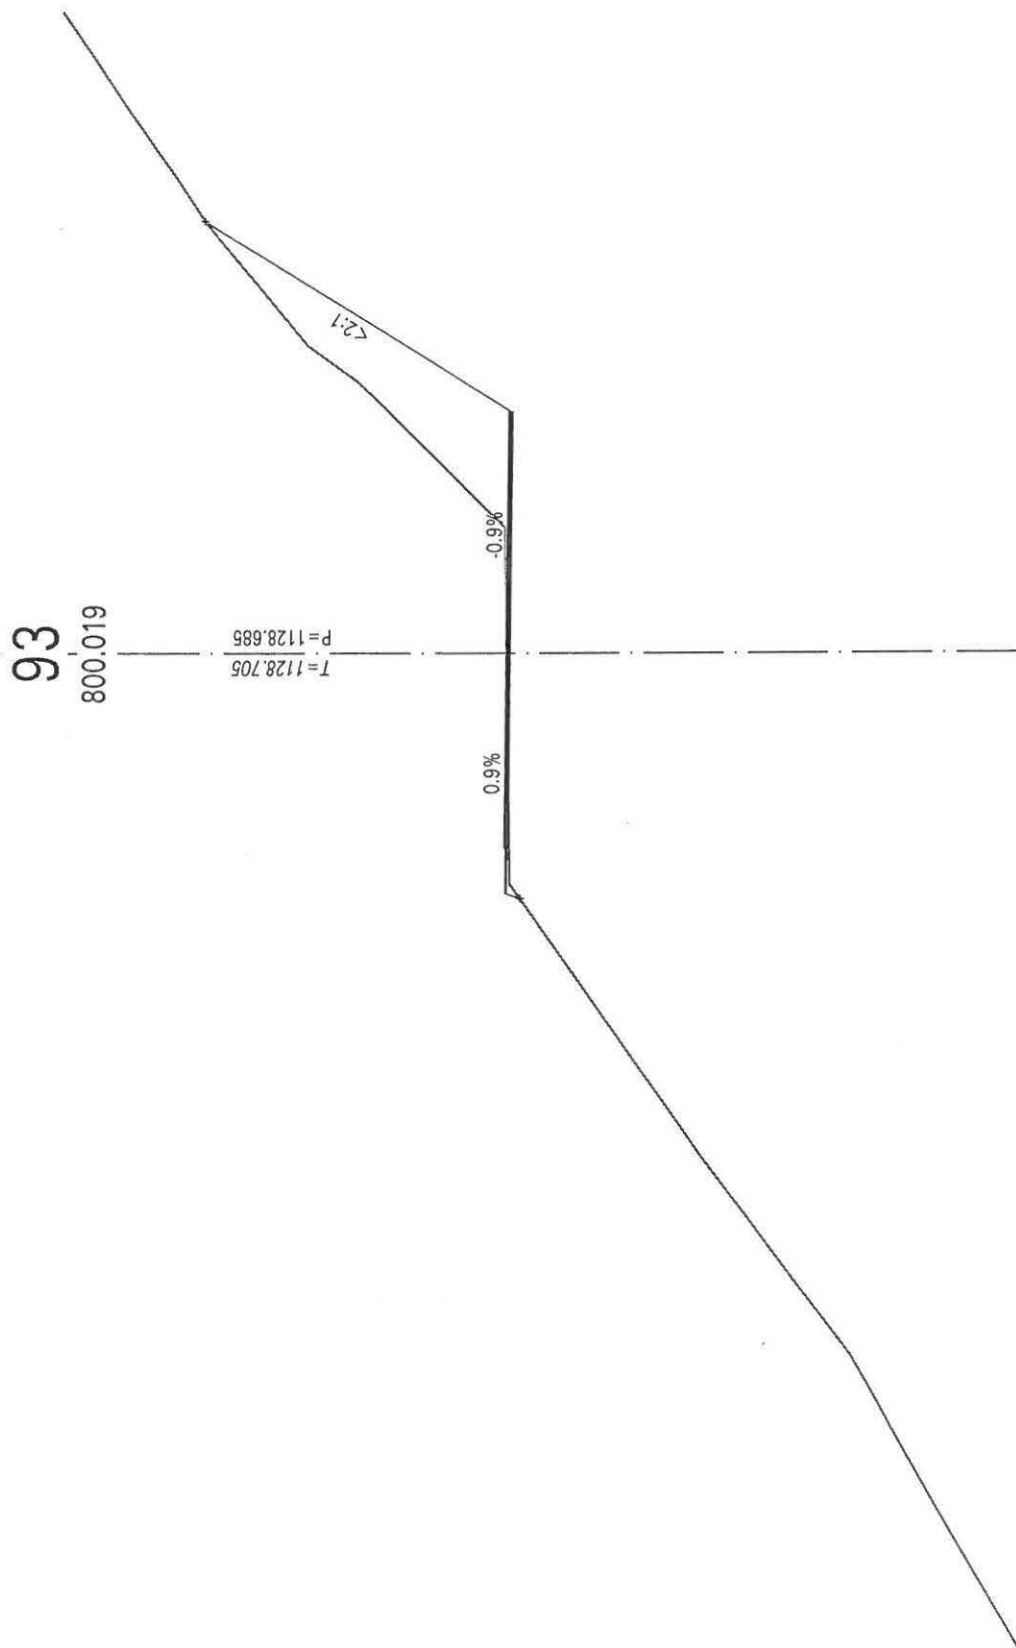

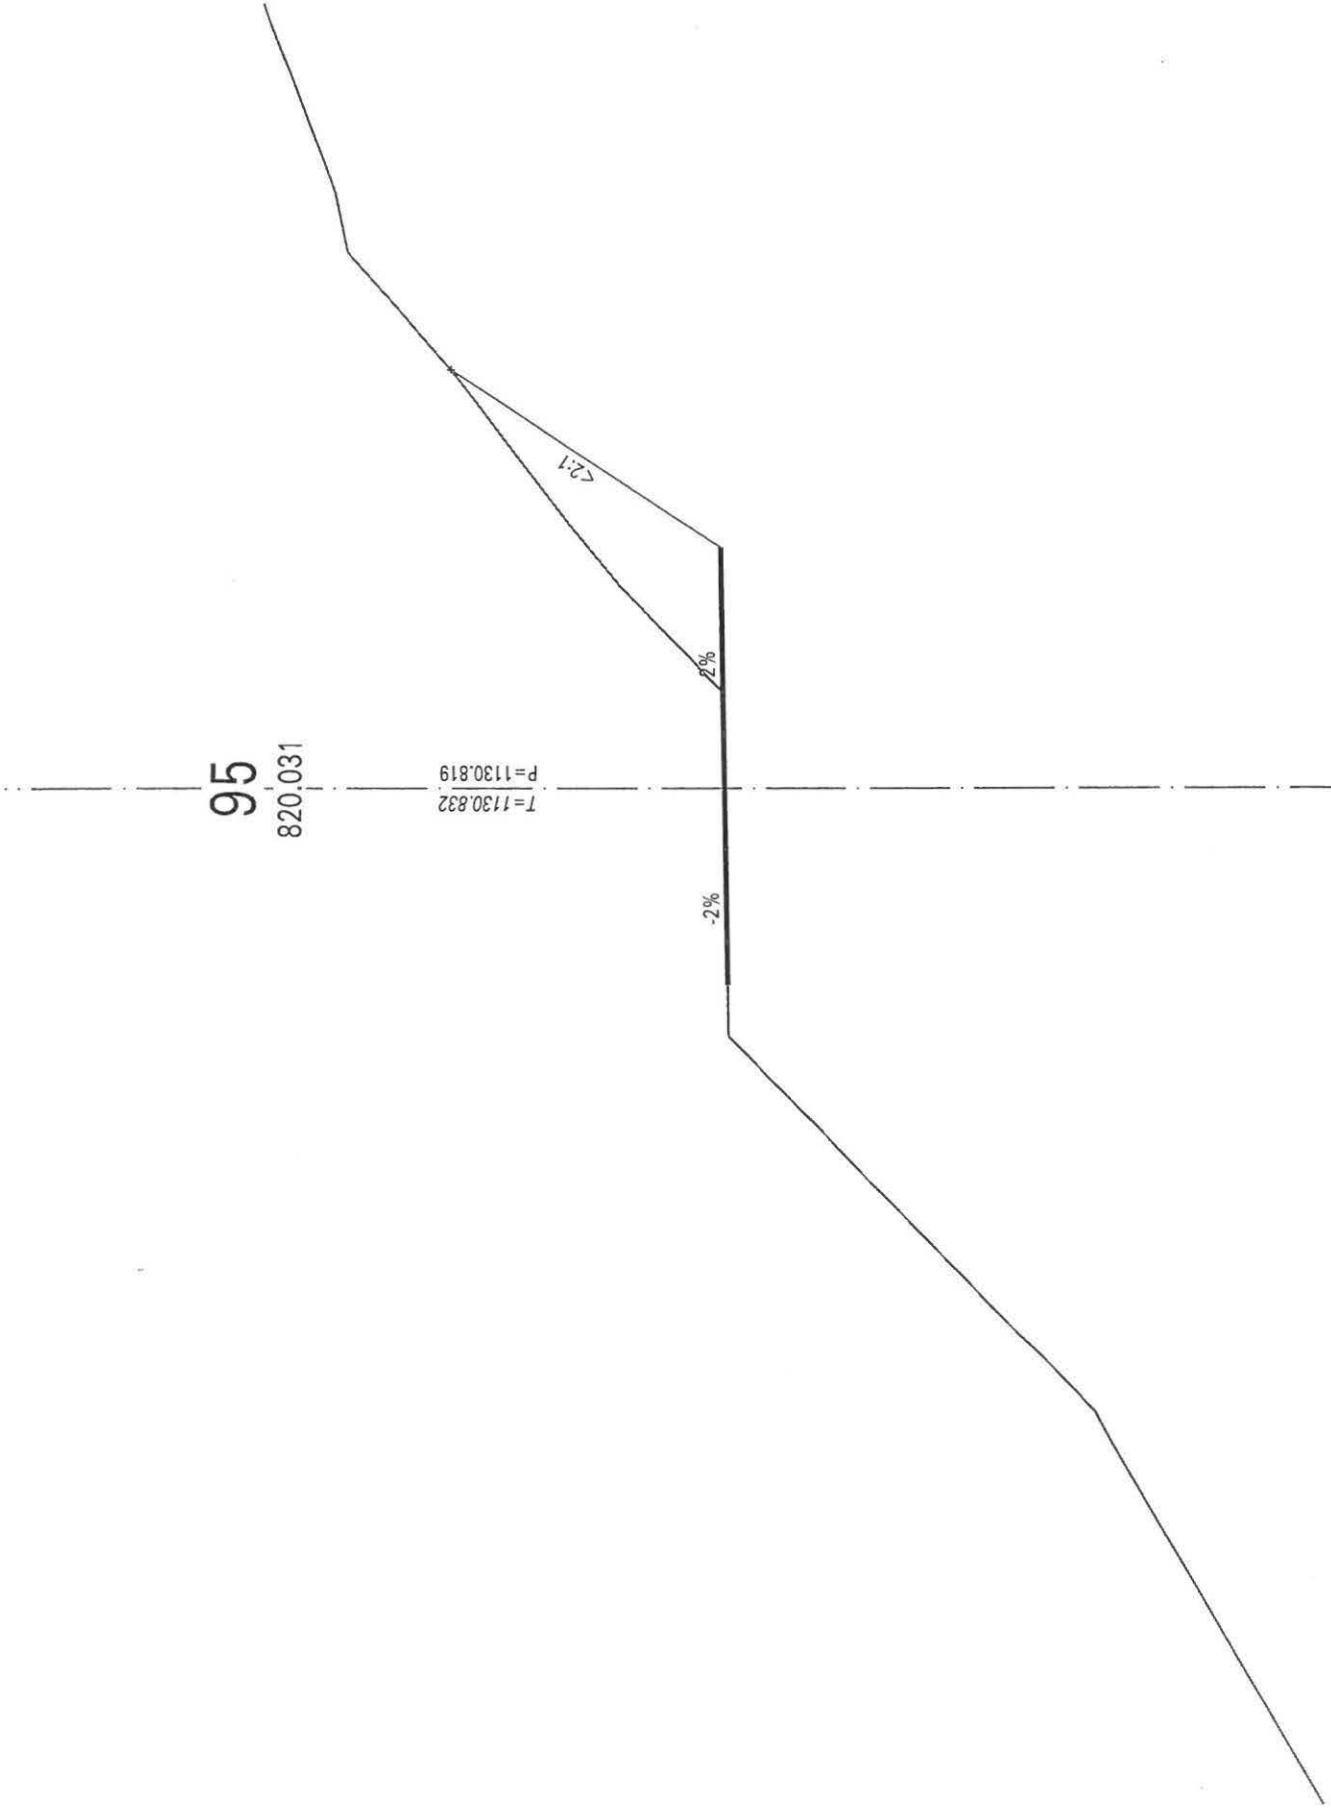


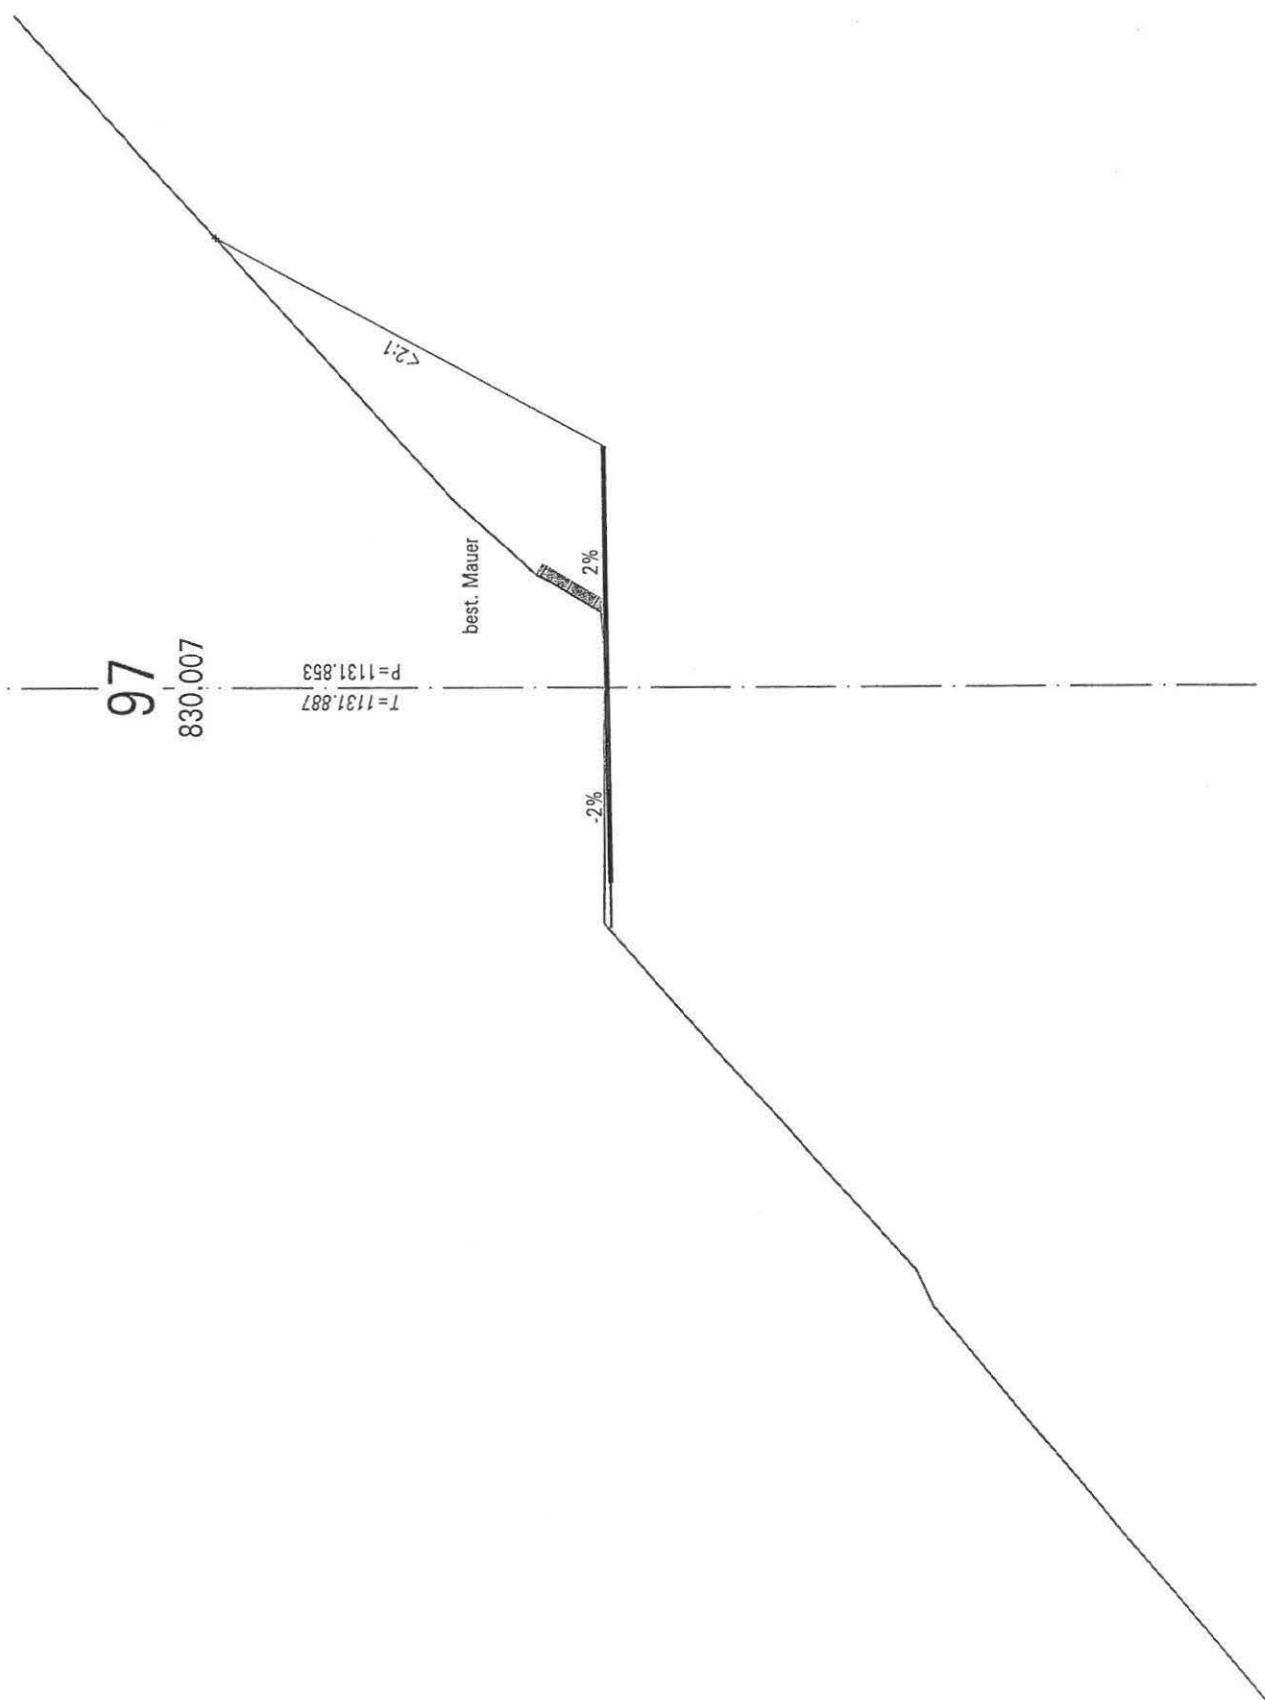


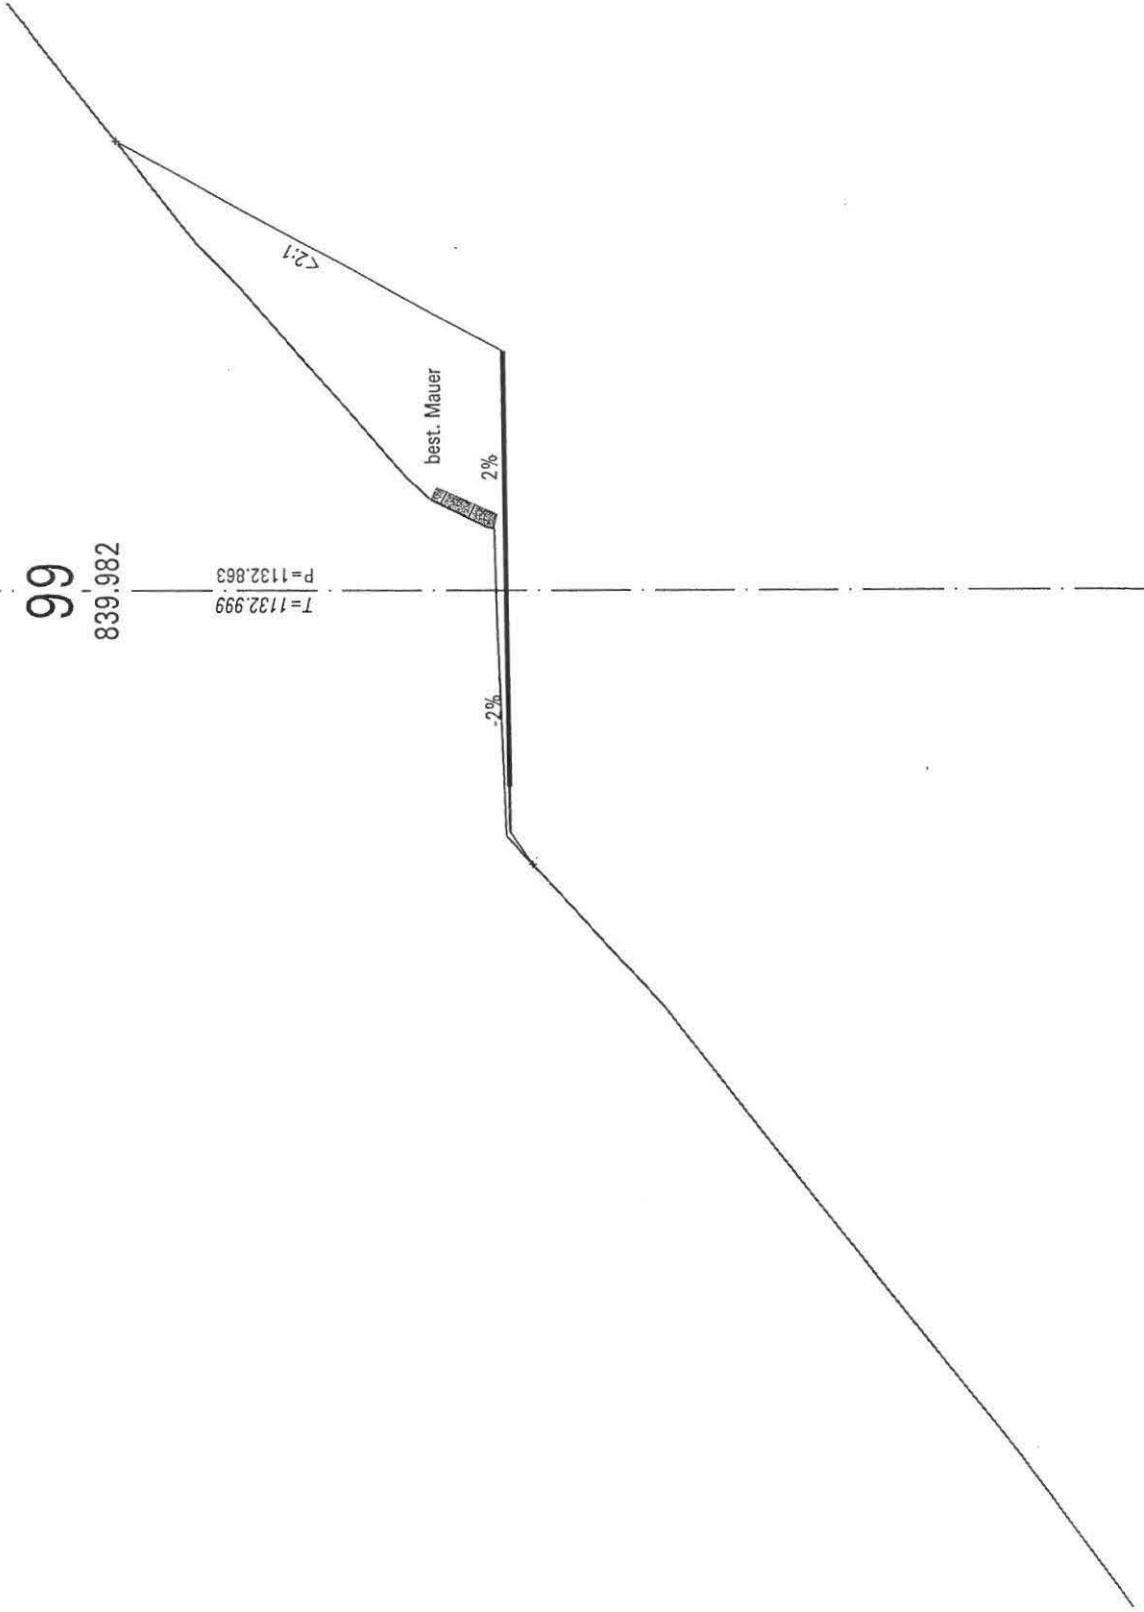

T=1132.999
P=1132.863

839.982
99

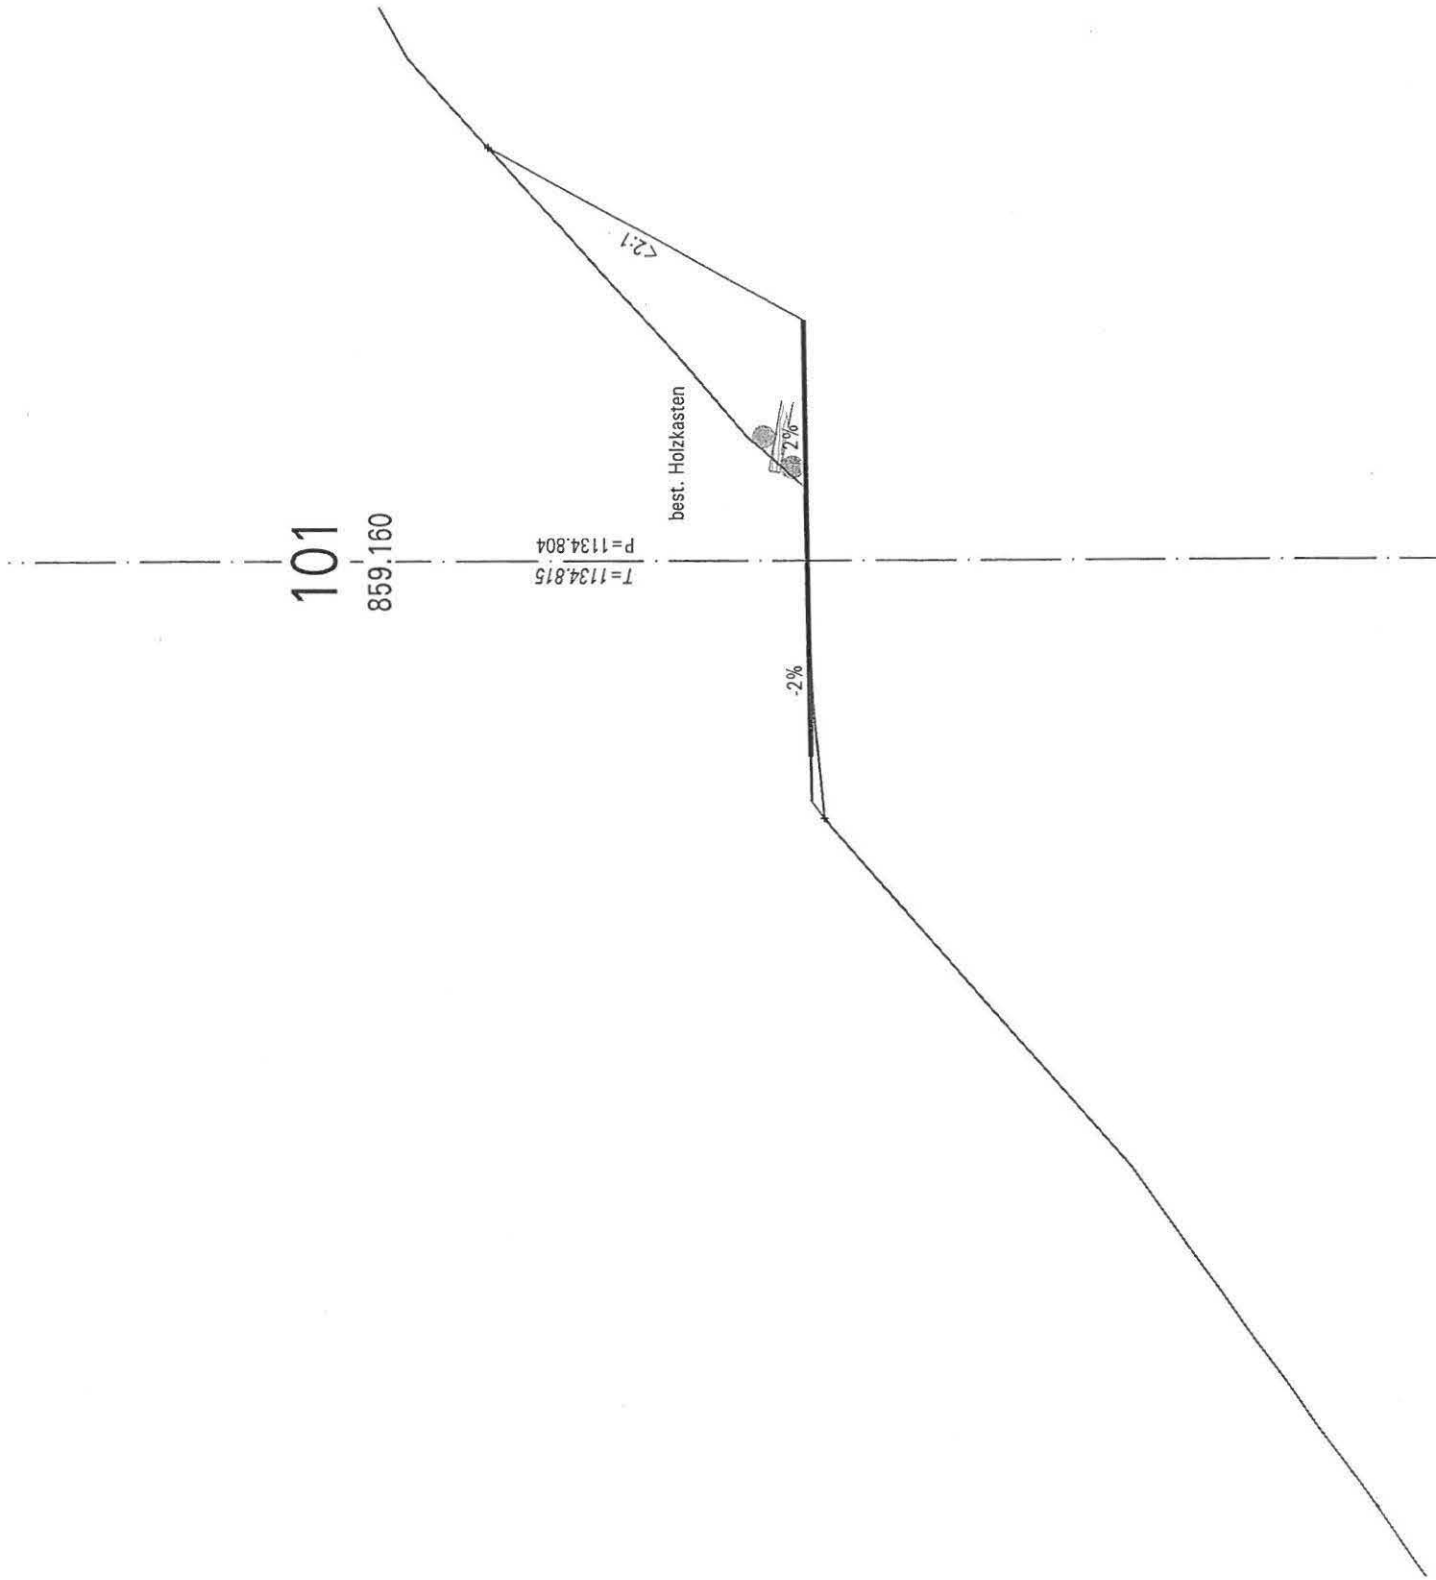

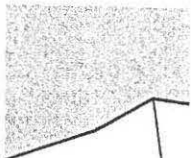

103
870.412


T = 1135.938
P = 1135.943

best. Holzkasten

<2:1

2%

2%

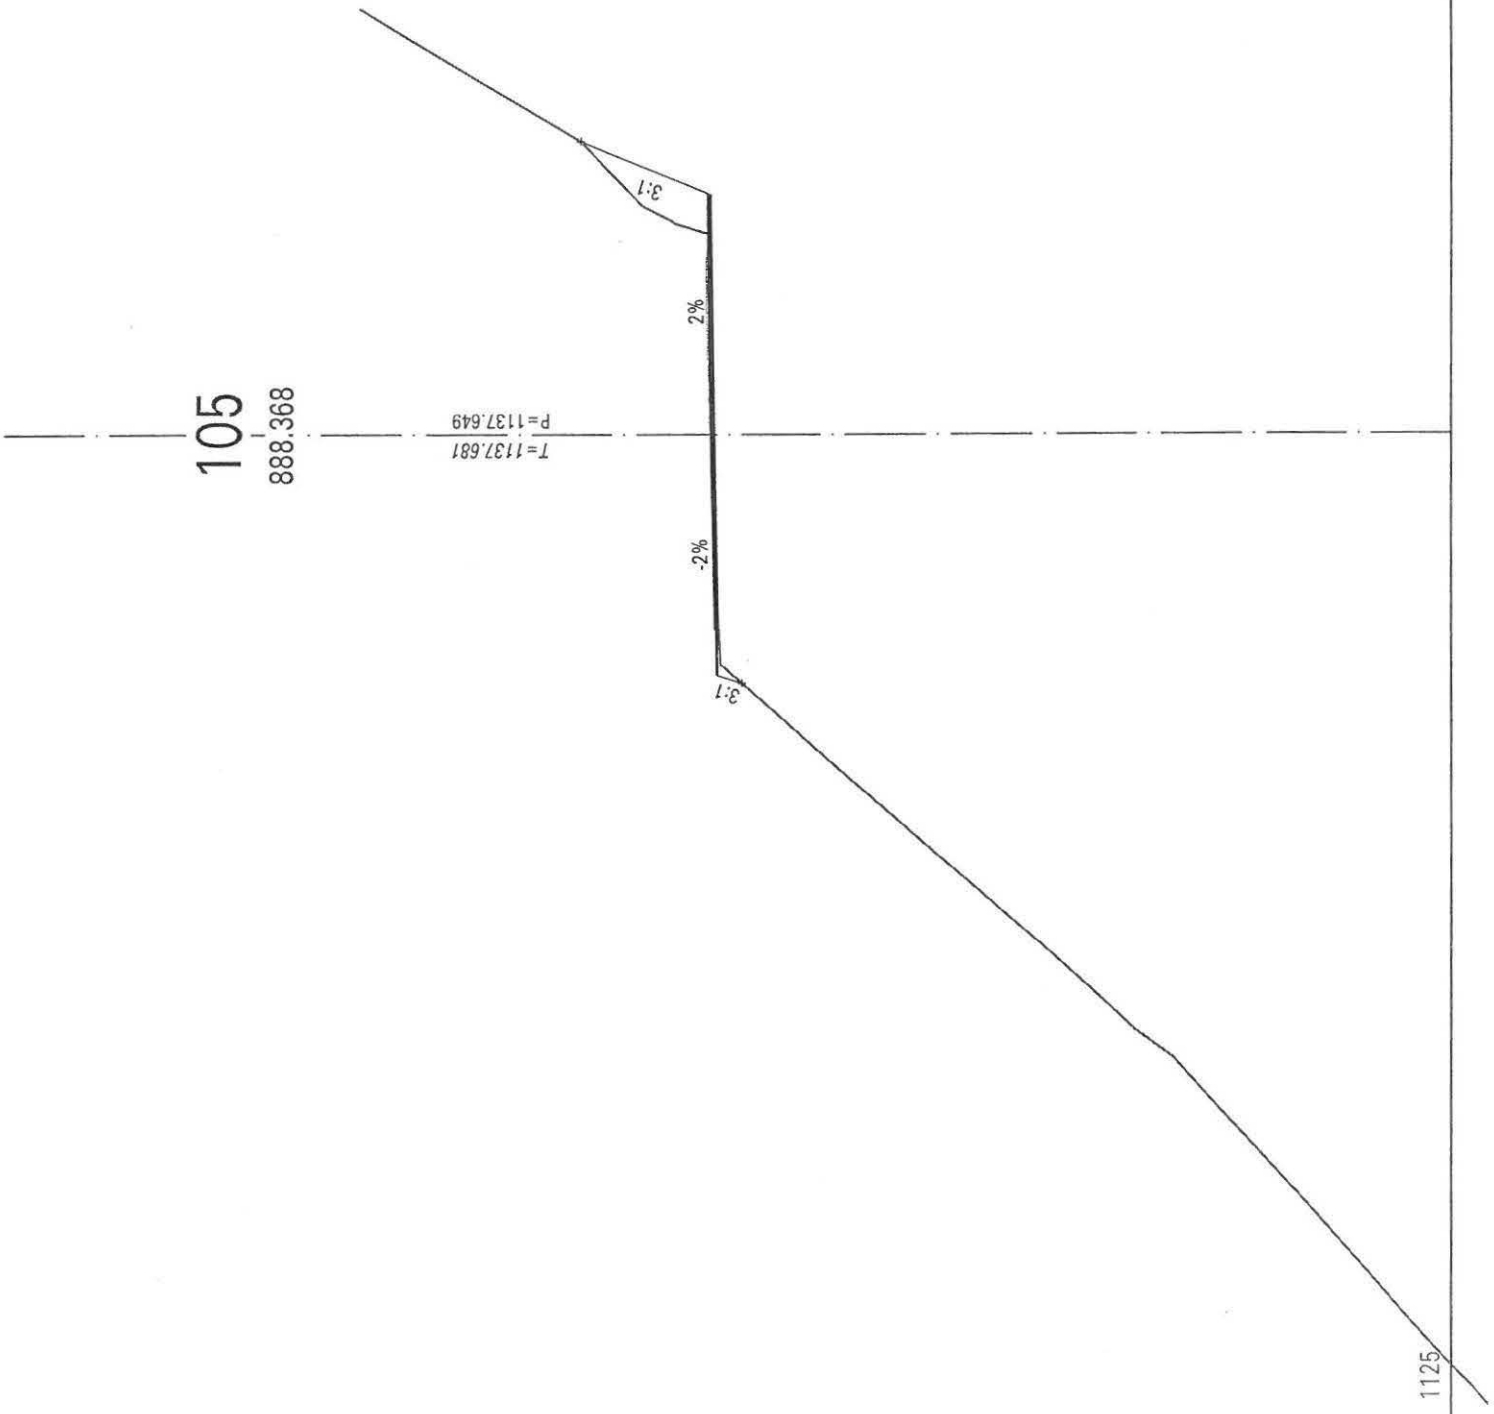

107

900.231

$T = 1138.669$
 $P = 1138.628$

