



- LEGENDE :**
- PROJ. STRASSE
 - PROJ. TROTTOIR
 - AUSWEICHSTELLE, EINMUNDUNG, VERBREITERUNG
 - TERRAIN ANGLEICHEN
 - BOSCHUNG IM AUFTRAG
 - BOSCHUNG IM ABTRAG
 - WALD
 - GEWÄSSER
 - BEST. HAUSER UND STRASSEN
 - TELEFONKABEL
 - NIEDERSpannungSKABEL
 - HOCHSpannungSKABEL
 - HOCHSpannungSFREILEITUNG
 - BEST. SIMMEKANAL
 - STRASSENBELEUCHTUNG
 - LAGE DER BEST. FRISCHWASSERLEITUNGEN VOR BAUBEGINN MIT DER BAULEITUNG ABKLÄREN.
 - STRASSENBAHNSTRECKE

GEMEINDE LENK KANTON BERN

ERSCHLIESSUNGSSTRASSE

SIMMENGUETLI

SITUATION 1:500


MASSTAB 1:500

DATUM Dezember 1975
Erstellt Sept. 76
Dkt. 77

DER PROJEKTVERFASSER HIRT, ROHRER PETER AG
DIPL. BAUINGENIEURE ETH/SIA
3775 LENK Tel. 030/31215

Genehmigt
BERN, den 18. FEB. 1972
BAUDIREKTION DES KANTONS BERN
Der Direktor:

PARZ.	ROODUNG	WIEDERAUFFORST.
Nr.	m2	KLOPPILSBERG m2
2230	1'390	1'390
2588	345	345
2695	58	58
2785	78	78
2497	408	408
2817	60	60
2948	96	96
1370	240	240
1769	310	310
Total m2	2985	2985

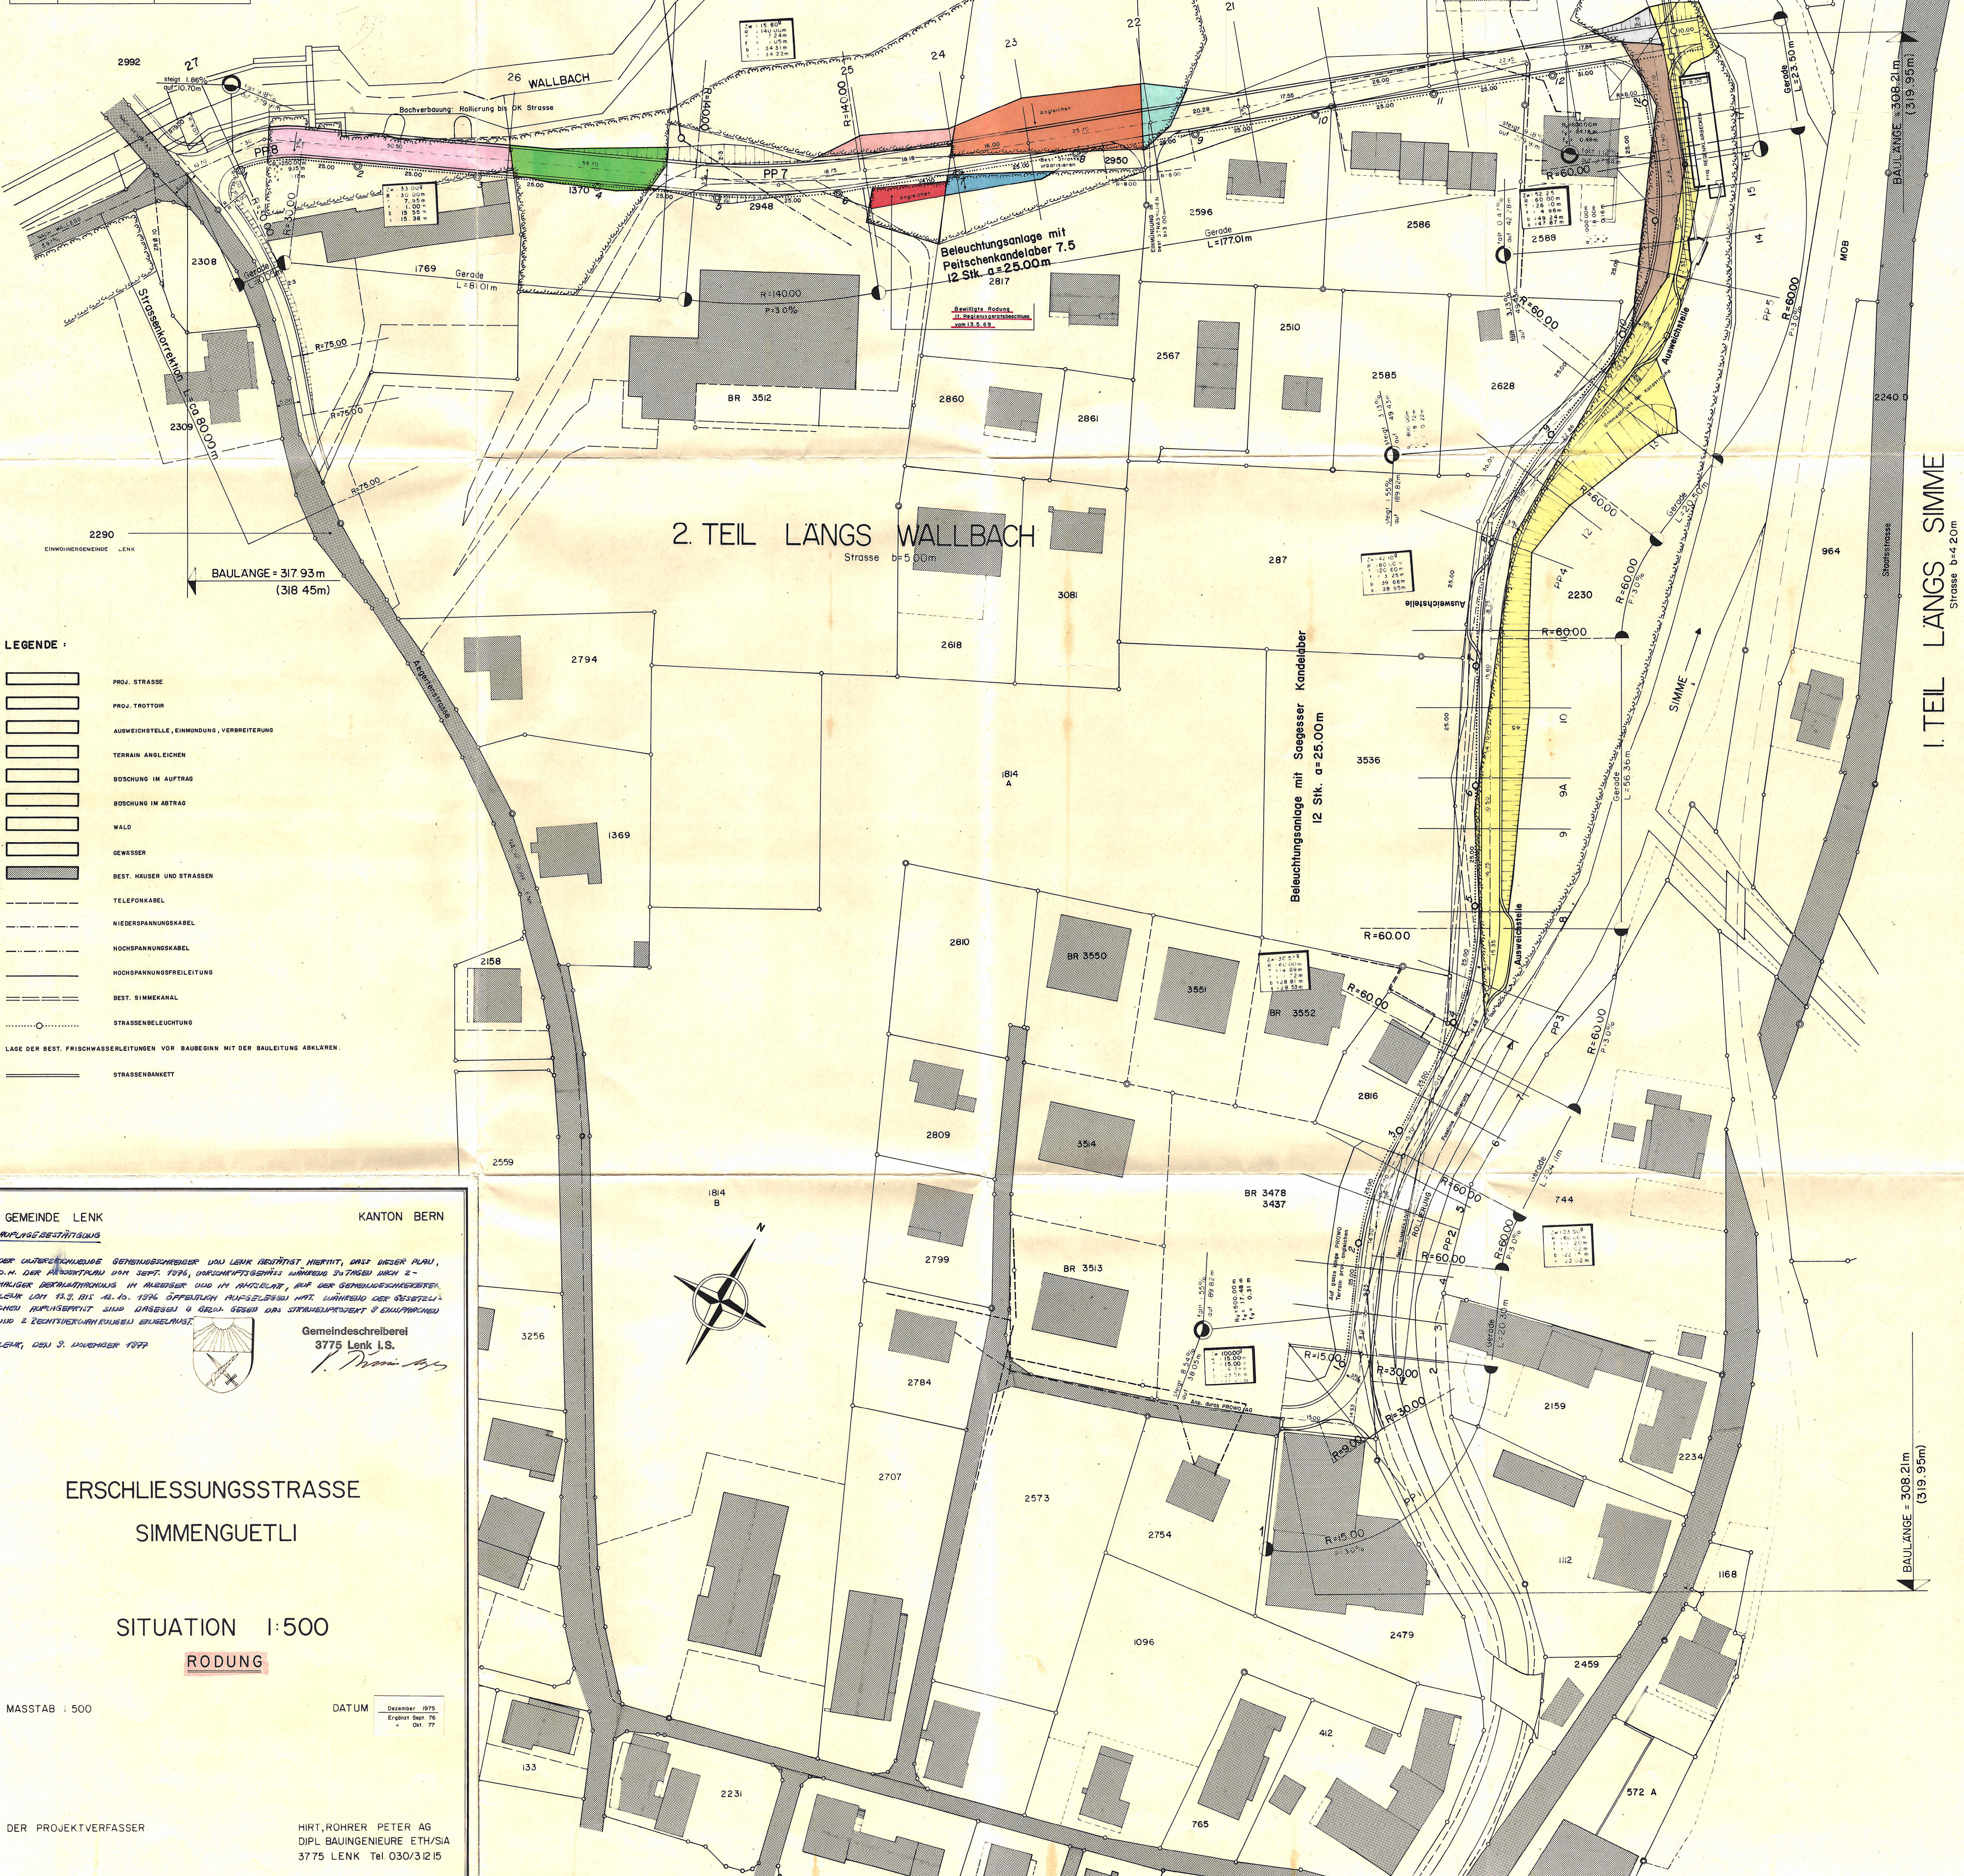[illegible]

LENK, DEN 9. NOVEMBER 1897

3775 Lenk i.S.

V. Thurn

RODUNG

DATUM	Dezember 1975
	Ergänzt Sept. 76
	" Okt. 77

DER PROJEKTVERFASSER

HIRT, ROHRER PETER AG
Dipl. Bauingenieure ETH/SIA
3775 Lenk Tel. 030/31215

LEGENDE :


- Telefonkabel
- Niederspannungskabel
- Hochspannungskabel
- Hochspannungsfreileitung

BEISPIEL :

- Zu erwerben
- Minderwert
- Vorübergehend beansprucht

GEMEINDE LENK

KANTON BERN

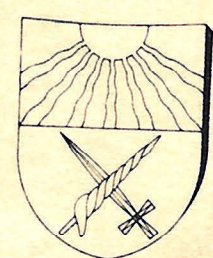

ERSCHLIESSUNGSSTRASSE

SIMMENGUETLI

LANDERWERBSPLAN

MASSTAB 1:500

DATUM September 76

ANFORDERUNG
DIESER PLAN IST AUF DER GEMEINDESCHEIBEREI LENK VOM 12.3.80 AN 12.10.1976
ÖFFENTLICH AUFGELEGEN.
LENK, DEN 2. NOVEMBER 1979


Gemeindeschreiberei
3775 Lenk i.S.

DER PROJEKTVERFASSER

HIRT, ROHRER PETER AG
DIPL. BAUINGENIEURE ETH/SA
3775 LENK Tel. 030/31215



I. TEIL LÄNGS SIMME
Strasse b=4.20m

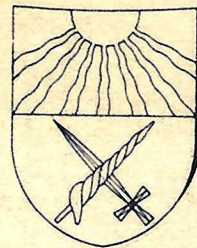

ERSCHLIESSUNGSSTRASSE
SIMMENGUETLI

LANDERWERBVERZEICHNIS

LAENGs SIMME
LAENGs WALLBACH

DATUM SEPTEMBER 1976

AUFLAGEBESTÄTIGUNG
DIESES VERZEICHNIS IST AUF DER GEMEINDESCHREIBEREI LENK VOM 13. 9. BIS
12. 10. 1976 ÖFFENTLICH HINGELEGEN.

Gemeindeschreiberei
3775 Lenk i.S.

LENK, DEN 9. NOVEMBER 1977

DER PROJEKTVERFASSER:

HIRT, ROHRER + PETER AG
DIPL. BAUINGENIEURE ETH/SIA
3775 LENK Tel. 030 3 12 15

1. Teil längs Simme

Farbe	Parz. Nr.	Eigentümer	Zu Erwerben	Minderwert infolge Böschung	Vorüber - gehend Be - ansprucht
			Total m2	Total m2	Total m2
	3437 3478	PROWO AG	322	/	326
	2816	Wälti - Heiniger Hans	66	/	/
	3536	Seibel Herrmann	/	/	4
	2230	Staat Bern	1'130	668	154
	2628	Oesch - Wiedmer Jakob	2	/	24
	2588	Cath - Menalda Johanna Henriette Pfister - Forrer Kurt Van der Lee Jacob Jan Zürcher - Muntwiler Peter Lahme Karlfriederich Hofstetter - Hug Beatrice Studer - Egli Hugo	274	/	220
		Total m2	1'734	668	1'028

2. Teil längs Wallbach

Farbe	Parz. Nr.	Eigentümer	Zu Erwerben	Minderwert infolge Böschung	Vorüber - gehend Be - ansprucht
			Total m2	Total m2	Total m2
	2588	Cath - Menalda Johanna Henriette Pfister - Forrer Kurt Van der Lee Jacob Jan Zürcher - Muntwiler Peter Lahme Karlfriederich Hofstetter - Hug Beatrice Studer - Egli Hugo	198	/	8
	2695	Schibler - Müller Ulrich Kropf - Bähler Hans Moser - Beck Hansjürg Guldmann von Stauffenberg - Bauer Christina	58	28	5
	2586	Häberli - Mosimann Fritz Herrmann Baumann - Bürki Niklaus Wiedmer Kurt Frick Willy Steiner Alfred Eggenschwiler Wilhelm	53	/	/
	2596	Zeller - Gerber Arthur Bonetti Robert	8	/	/
	2785	Barben Willy Hofer - Aecherli Otto Frick Willy Baumann - Bürki Niklaus Wiedmer Kurt Eggenschwiler Wilhelm	370	/	320
	2950	Hallenbad AG	46	/	118
	2497	Martig Luise Martig Ernst Martig Johannes Cole - Martig Primrose Cornish - Martig Jaqueline Gourveisier Jean	214	/	220
	2817	Hofer Otto Steinemann Annemarie	2	/	58
	2948	Hallenbad AG	374	108	190
	1370	Hallenbad AG Schläppi - Lohri Fritz	192	34	14
	1769	Schläppi - Lohri Fritz	720	54	/
	2992	Steiner - Löffel Robert	15	/	/
	2230	Staat Bern	50	60	/
		Total m2	2'300	284	939

KANTON BERN



SIMMENGUETLI

LAENG S WALLBACH

DATUM DEZEMBER 1975
Ergänzt Sept. 76
" Okt. 77

AUFABEGESTÄTIGUNG
DIESER PLAN IST NACH DER SITUATION VOM SEPT. 1976 AUF DER GEMEINDE-
SCHREIBEREI LEUK VON 13. 9. BIS 12. 10. 1976 ÖFFENTLICH AUFGELEGT.


LENK, DEN 9. NOVEMBER 1977

Gemeindeschreiberei
3775 Lenk I.S.
J. Thurner
T, ROHRER + PETER AG
L. BAUINGENIEURE ETH / SIA
5 LENK Tel. 030 3 12 15


DER PROJEKTVERFASSER:

HIRT, ROHRER + PETER AG
DIPL. BAUINGENIEURE ETH/SIA
3775 LENK Tel. 030 3 12 15

2. TEIL LÄNGS WALLBACH

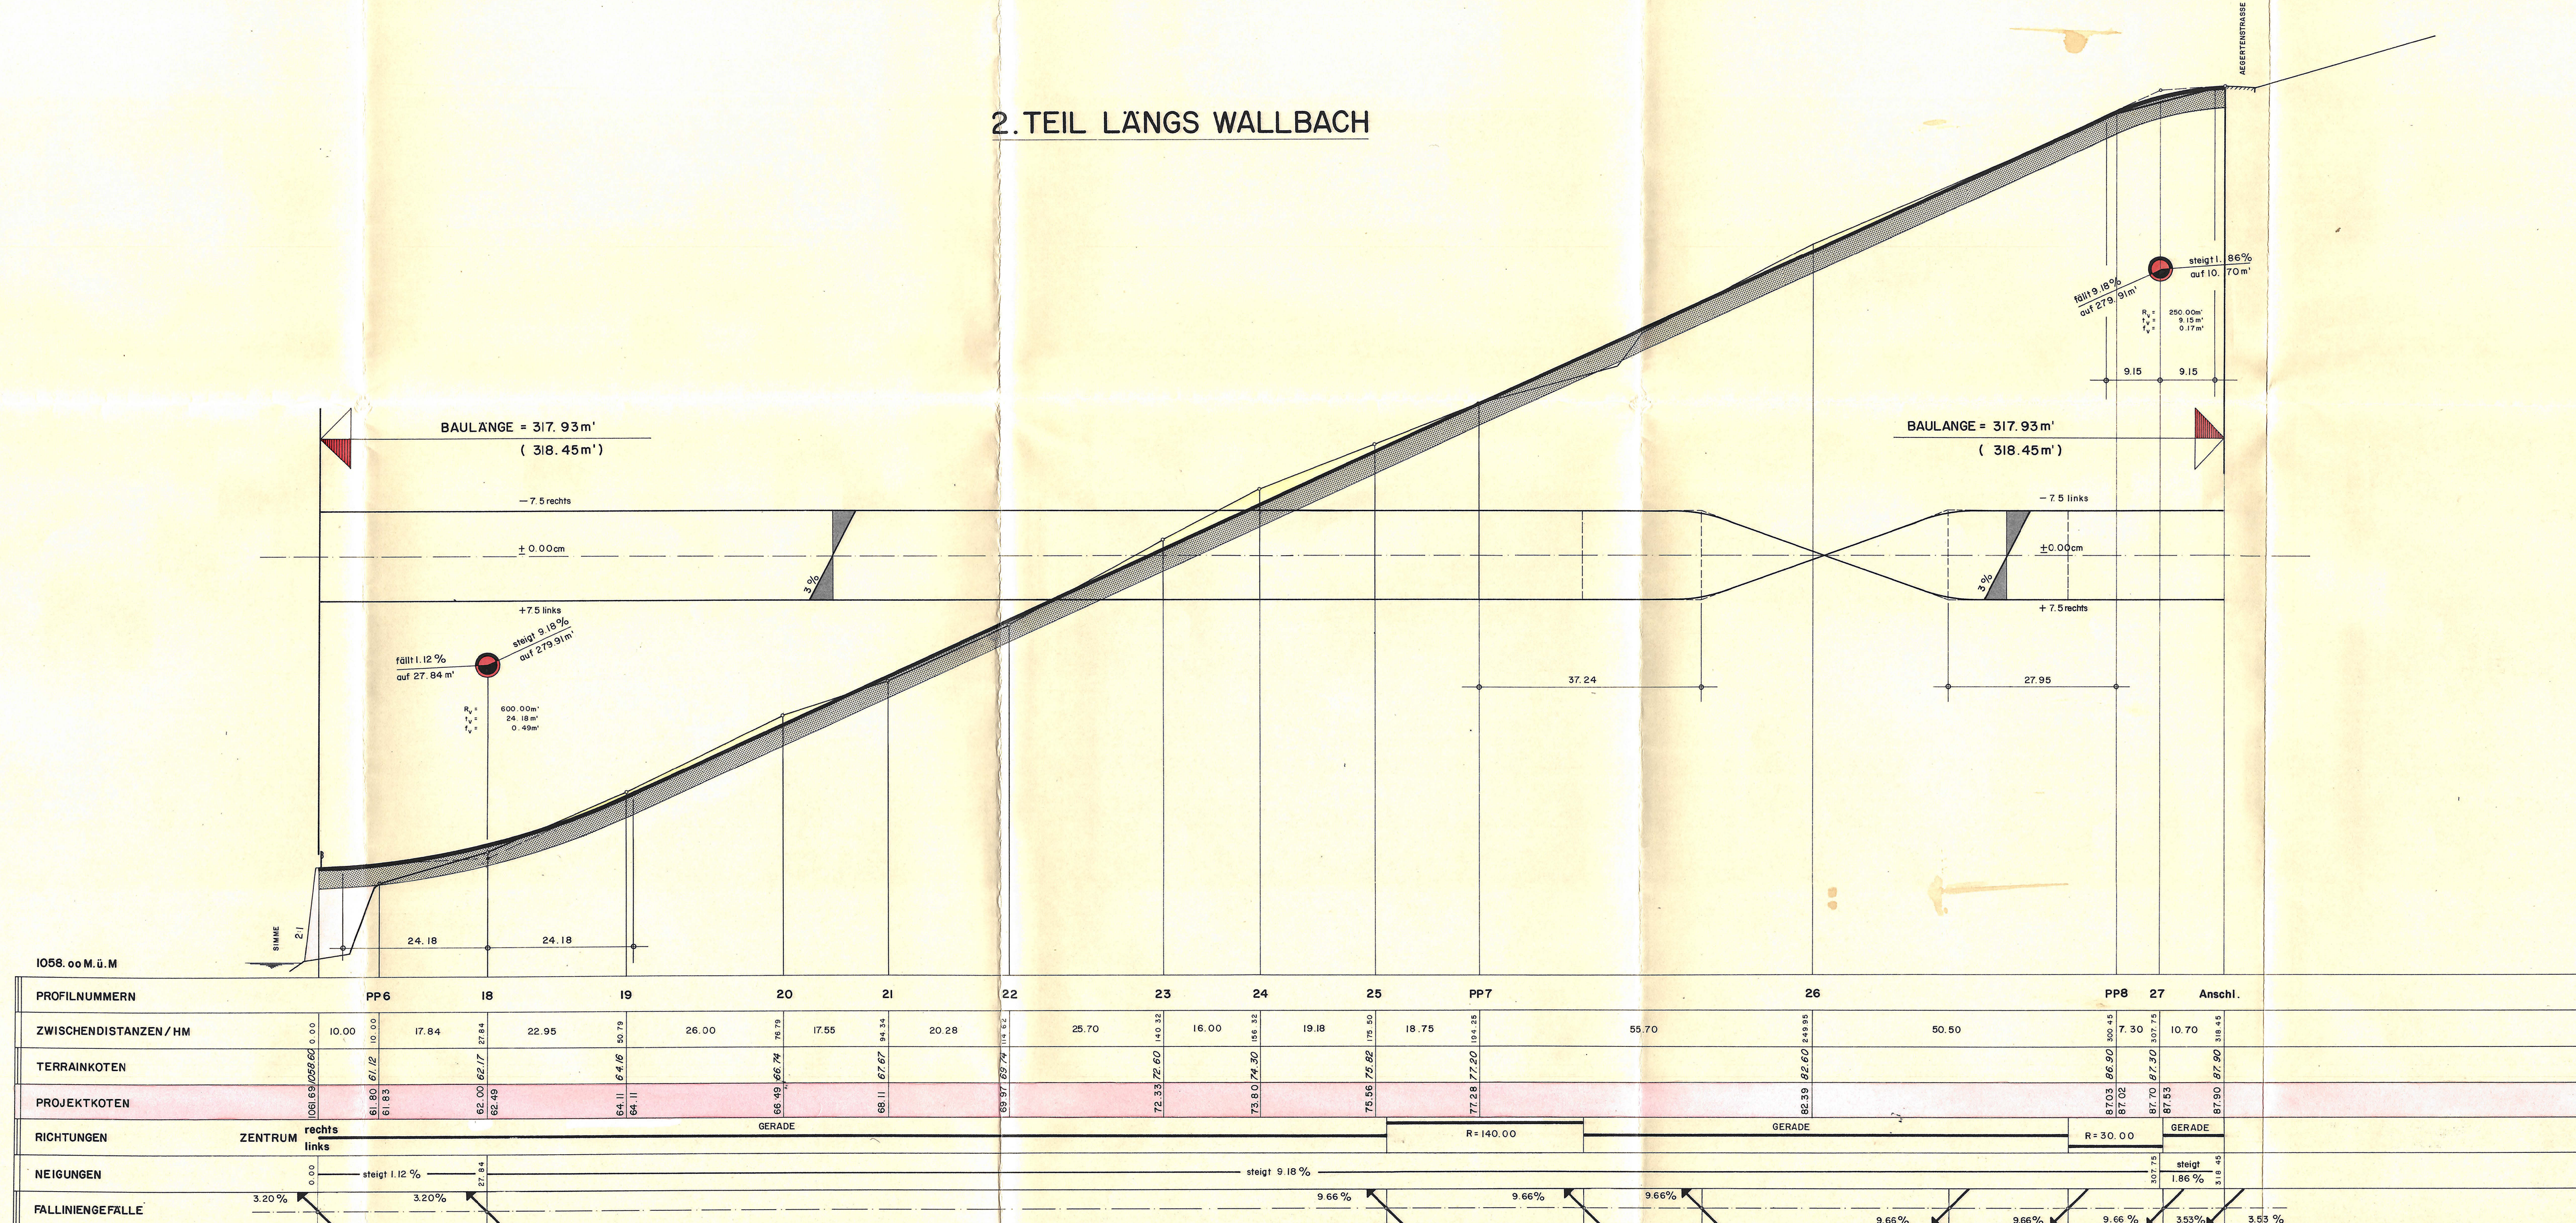

GEMEINDE LENK

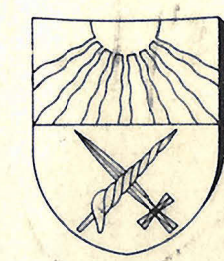

ERSCHLIESSUNGSSTRASSE

SIMMENGUETLI

LAENGENPROFIL

LAENGGS SIMME

MASSTAB 1: 500/100

DATUM DEZEMBER 1975
Ergänzt Sept. 76
" Okt. 77


AUFLAGEBESTÄTIGUNG
DIESER PLAN IST NACH DER SITUATION VOM SEPT. 1976 AUF DER GEMEINDE-
SCHREIBEREI LEUK VOM 73.9.1975 12.10.1976 ÖFFENTLICH AUFGELEGEN

LEUK, DEN 9. NOVEMBER 1977

Gemeindeschreiberei
3775 Lenk I.S.


DER PROJEKTVERFASSER:

HIRT, ROHRER + PETER AG
DIPL. BAUINGENIEURE ETH/SIA
3775 LENK Tel. 030 3 12 15

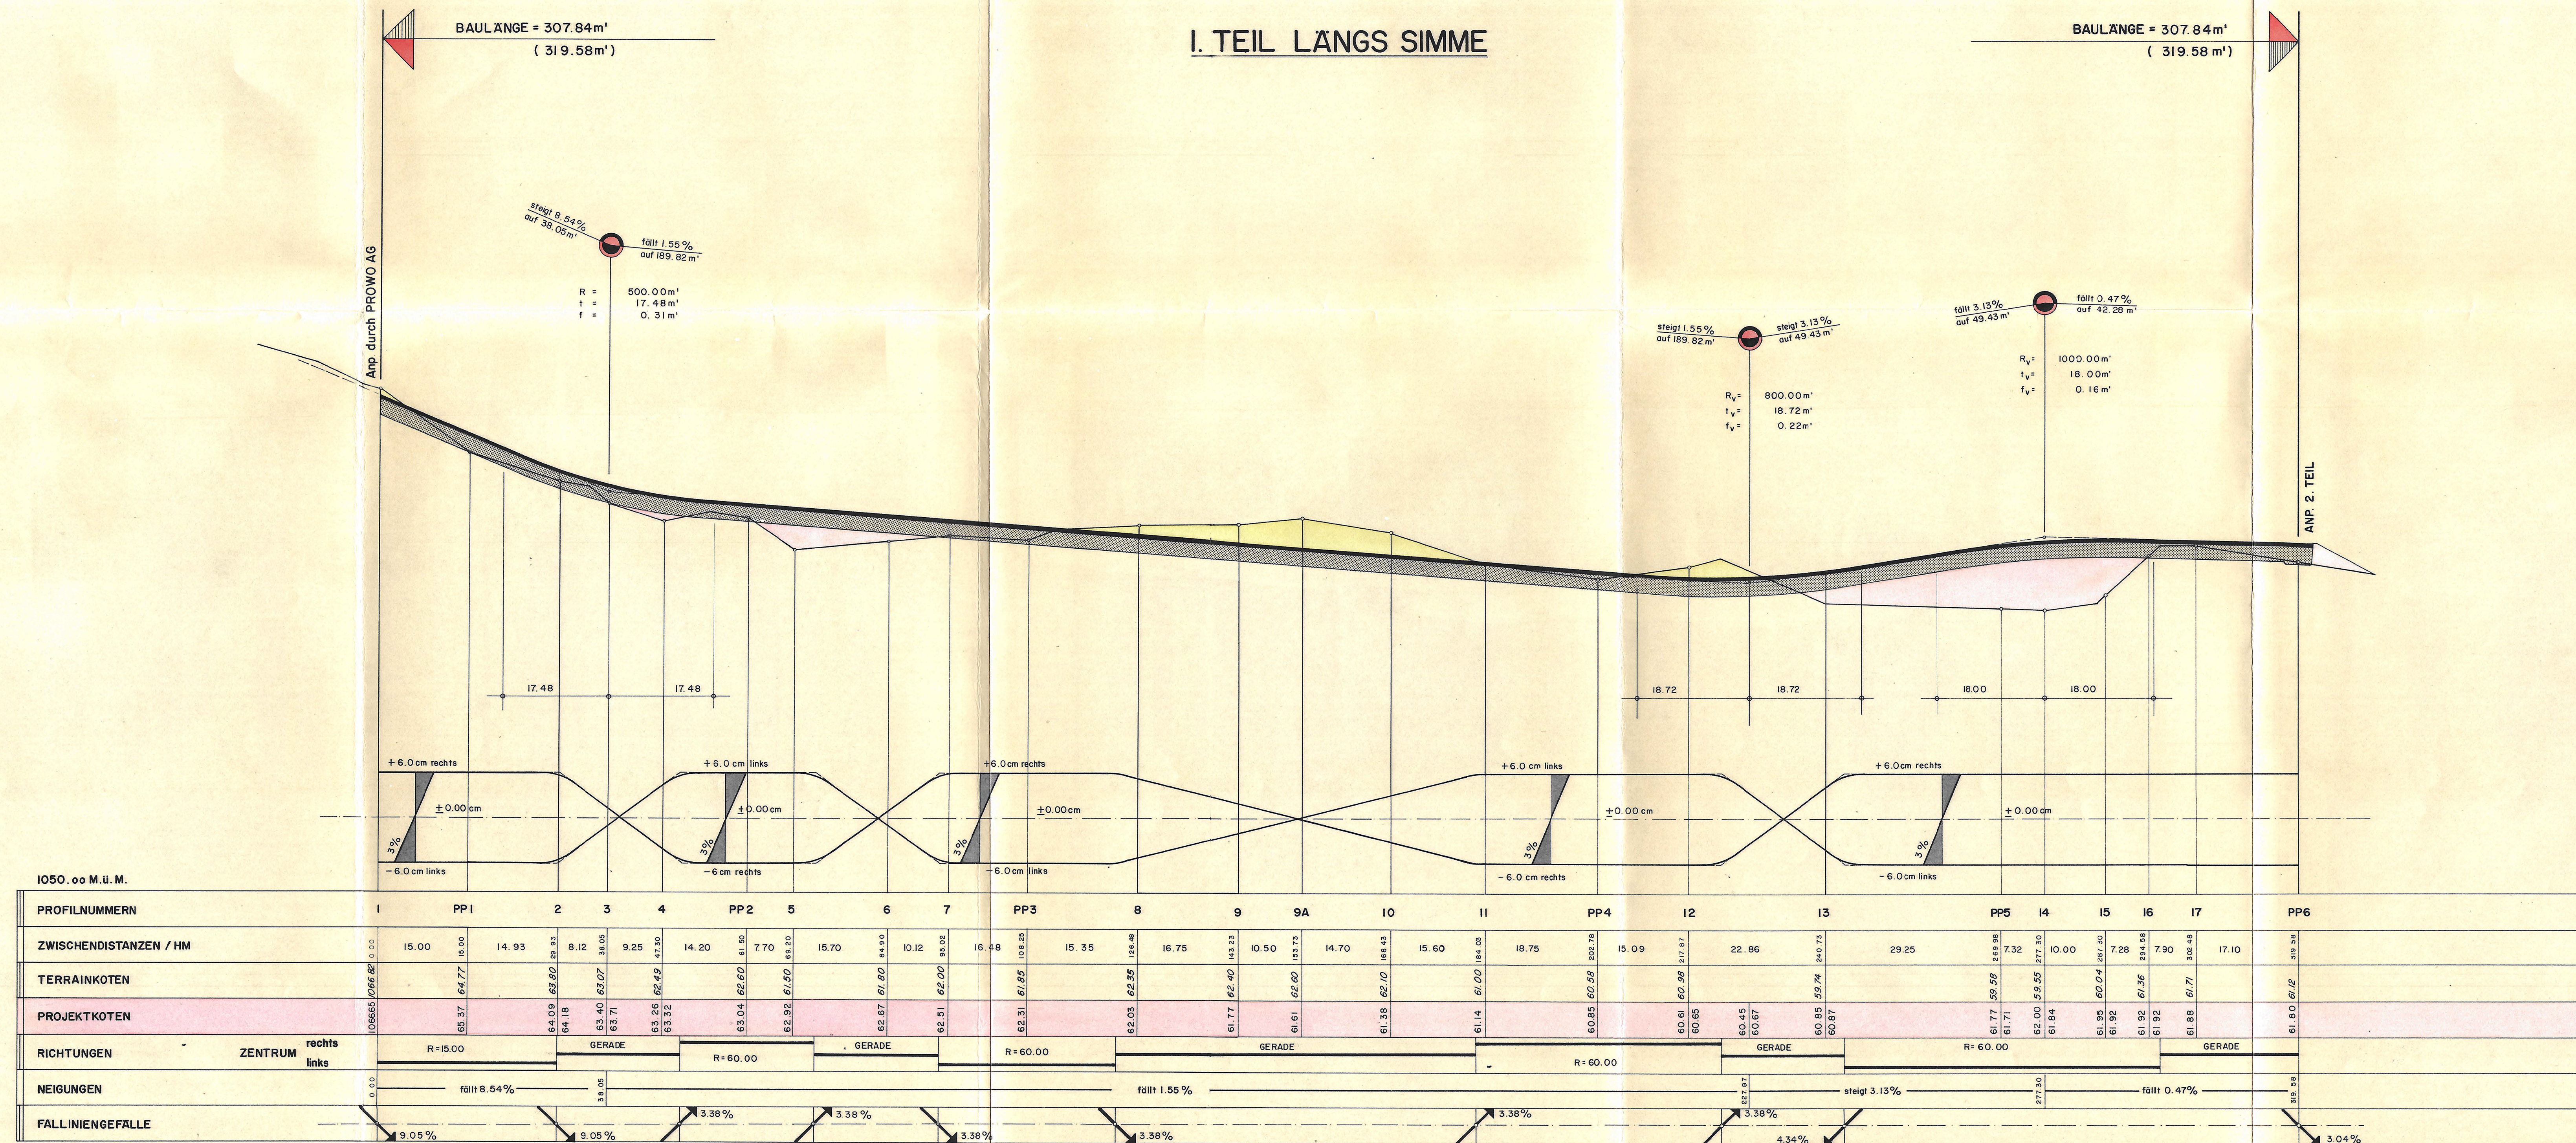

GEMEINDE LENK

KANTON BERN

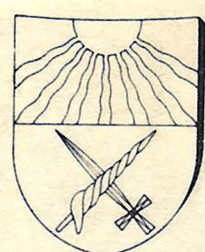

ERSCHLIESSUNGSSTRASSE SIMMENGUETLI

NORMALPROFILE

LAENGs SIMME

MASSTAB 1:50

DATUM DEZEMBER 1975
Ergänzt Sept. 76
Okt. 77

AUFLAGEBESTÄTIGUNG
DIESER PLAN IST NACH DER SITUATION VON SEPT. 1976 AUF DER GEMEINDE-
SCHREIBEREI LENK VOM 13. 9. BIS 12. 10. 1976 ÖFFENTLICH AUFGELEGEN.


LENK, DEN 9. NOVEMBER 1977

Gemeindeschreiberei
3775 Lenk i. S.


DER PROJEKTVERFASSER

HIRT, ROHRER + PETER AG
DIPL. BAUINGENIEURE ETH/SIA
3775 LENK Tel. 030 31215


NORMALPROFIL UFERVERBAUUNG 1:50

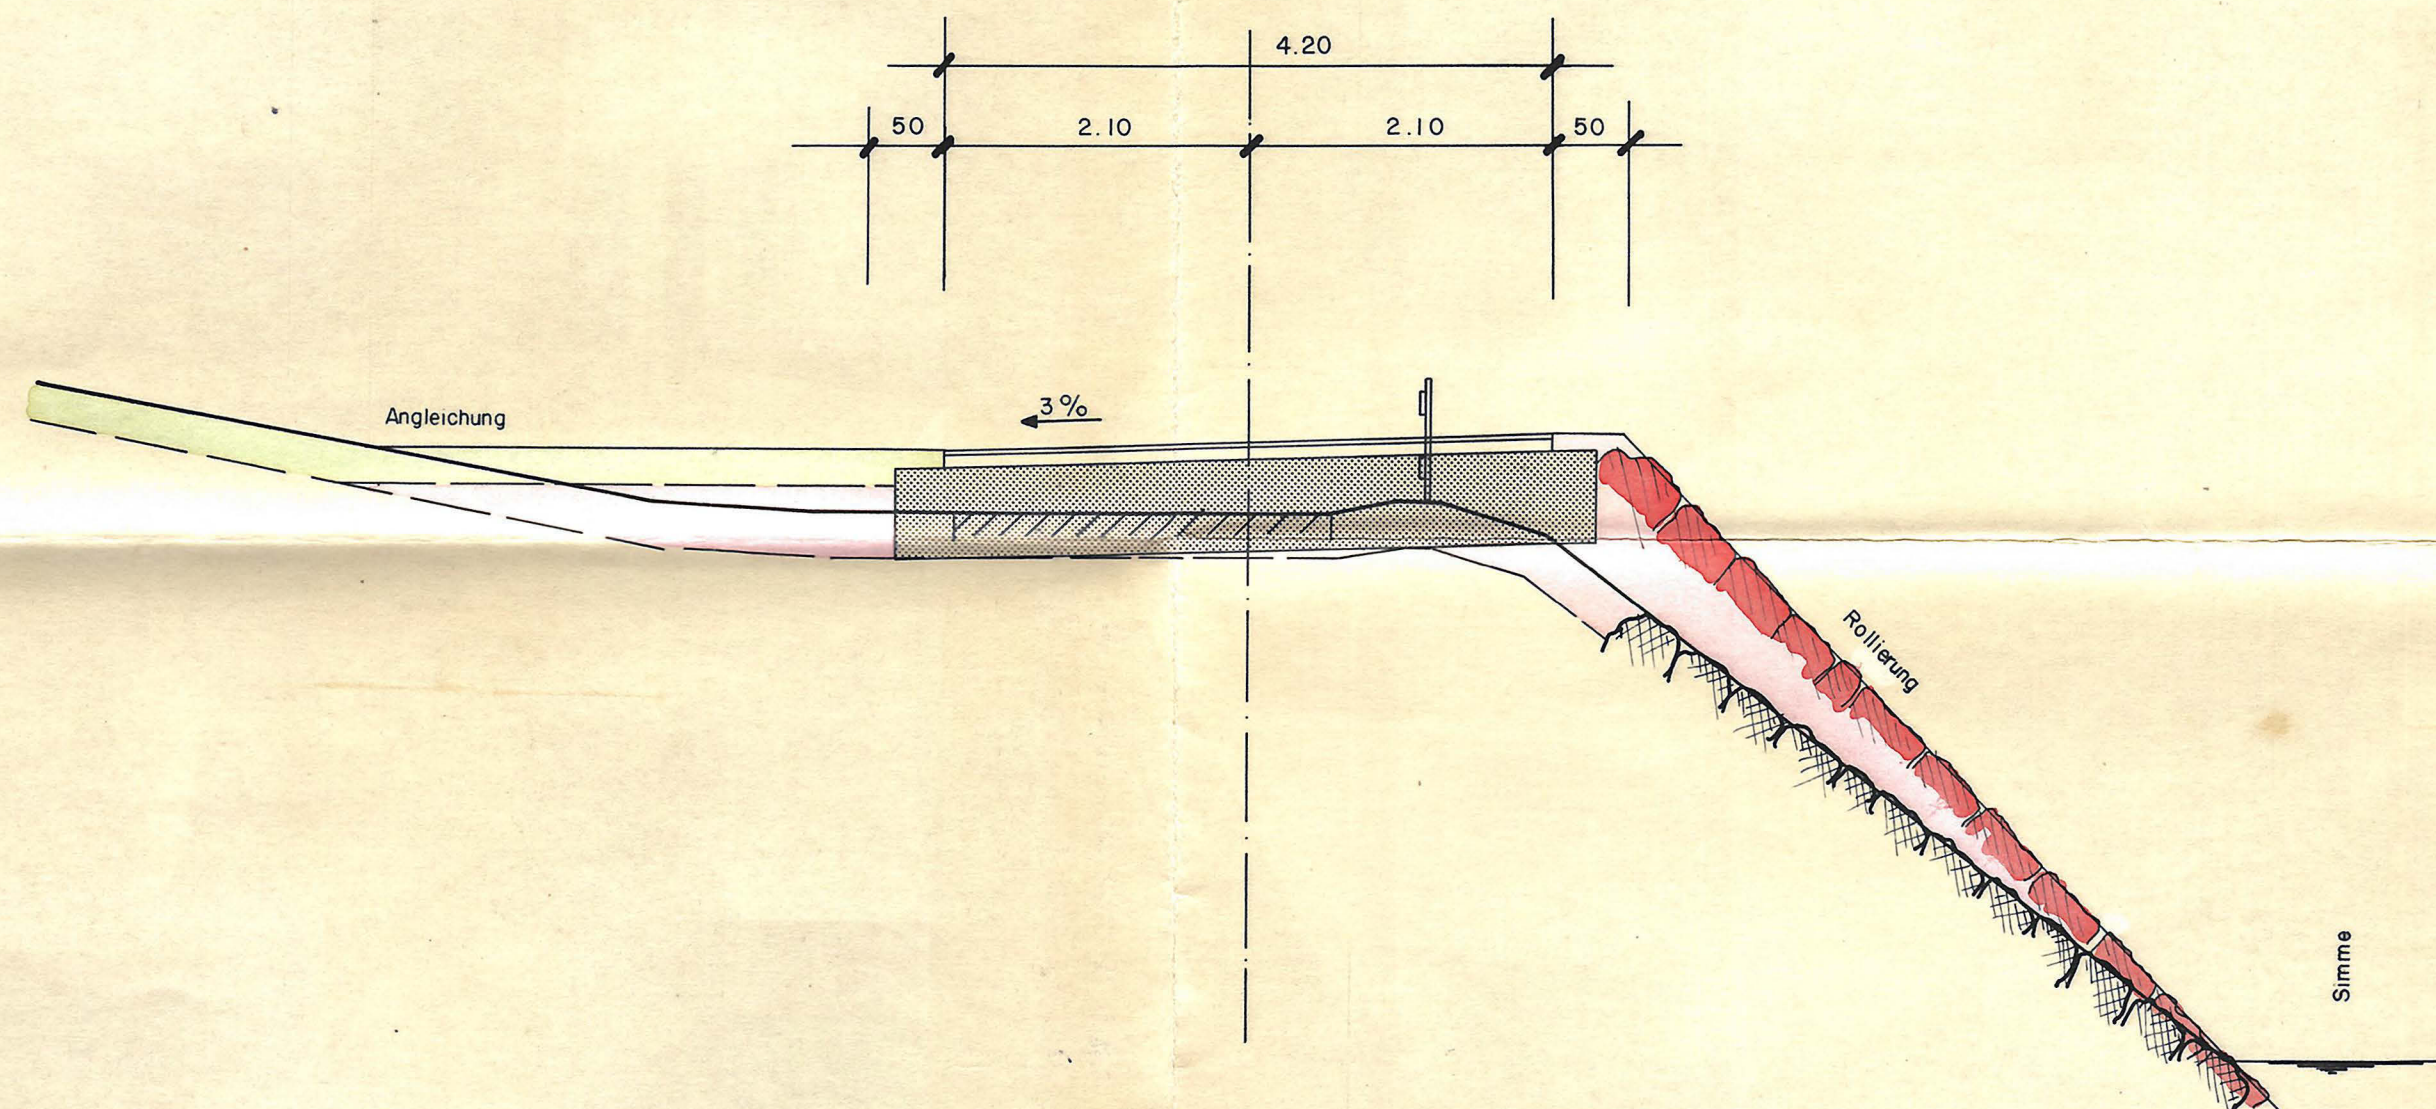

NORMALPROFIL 1:50

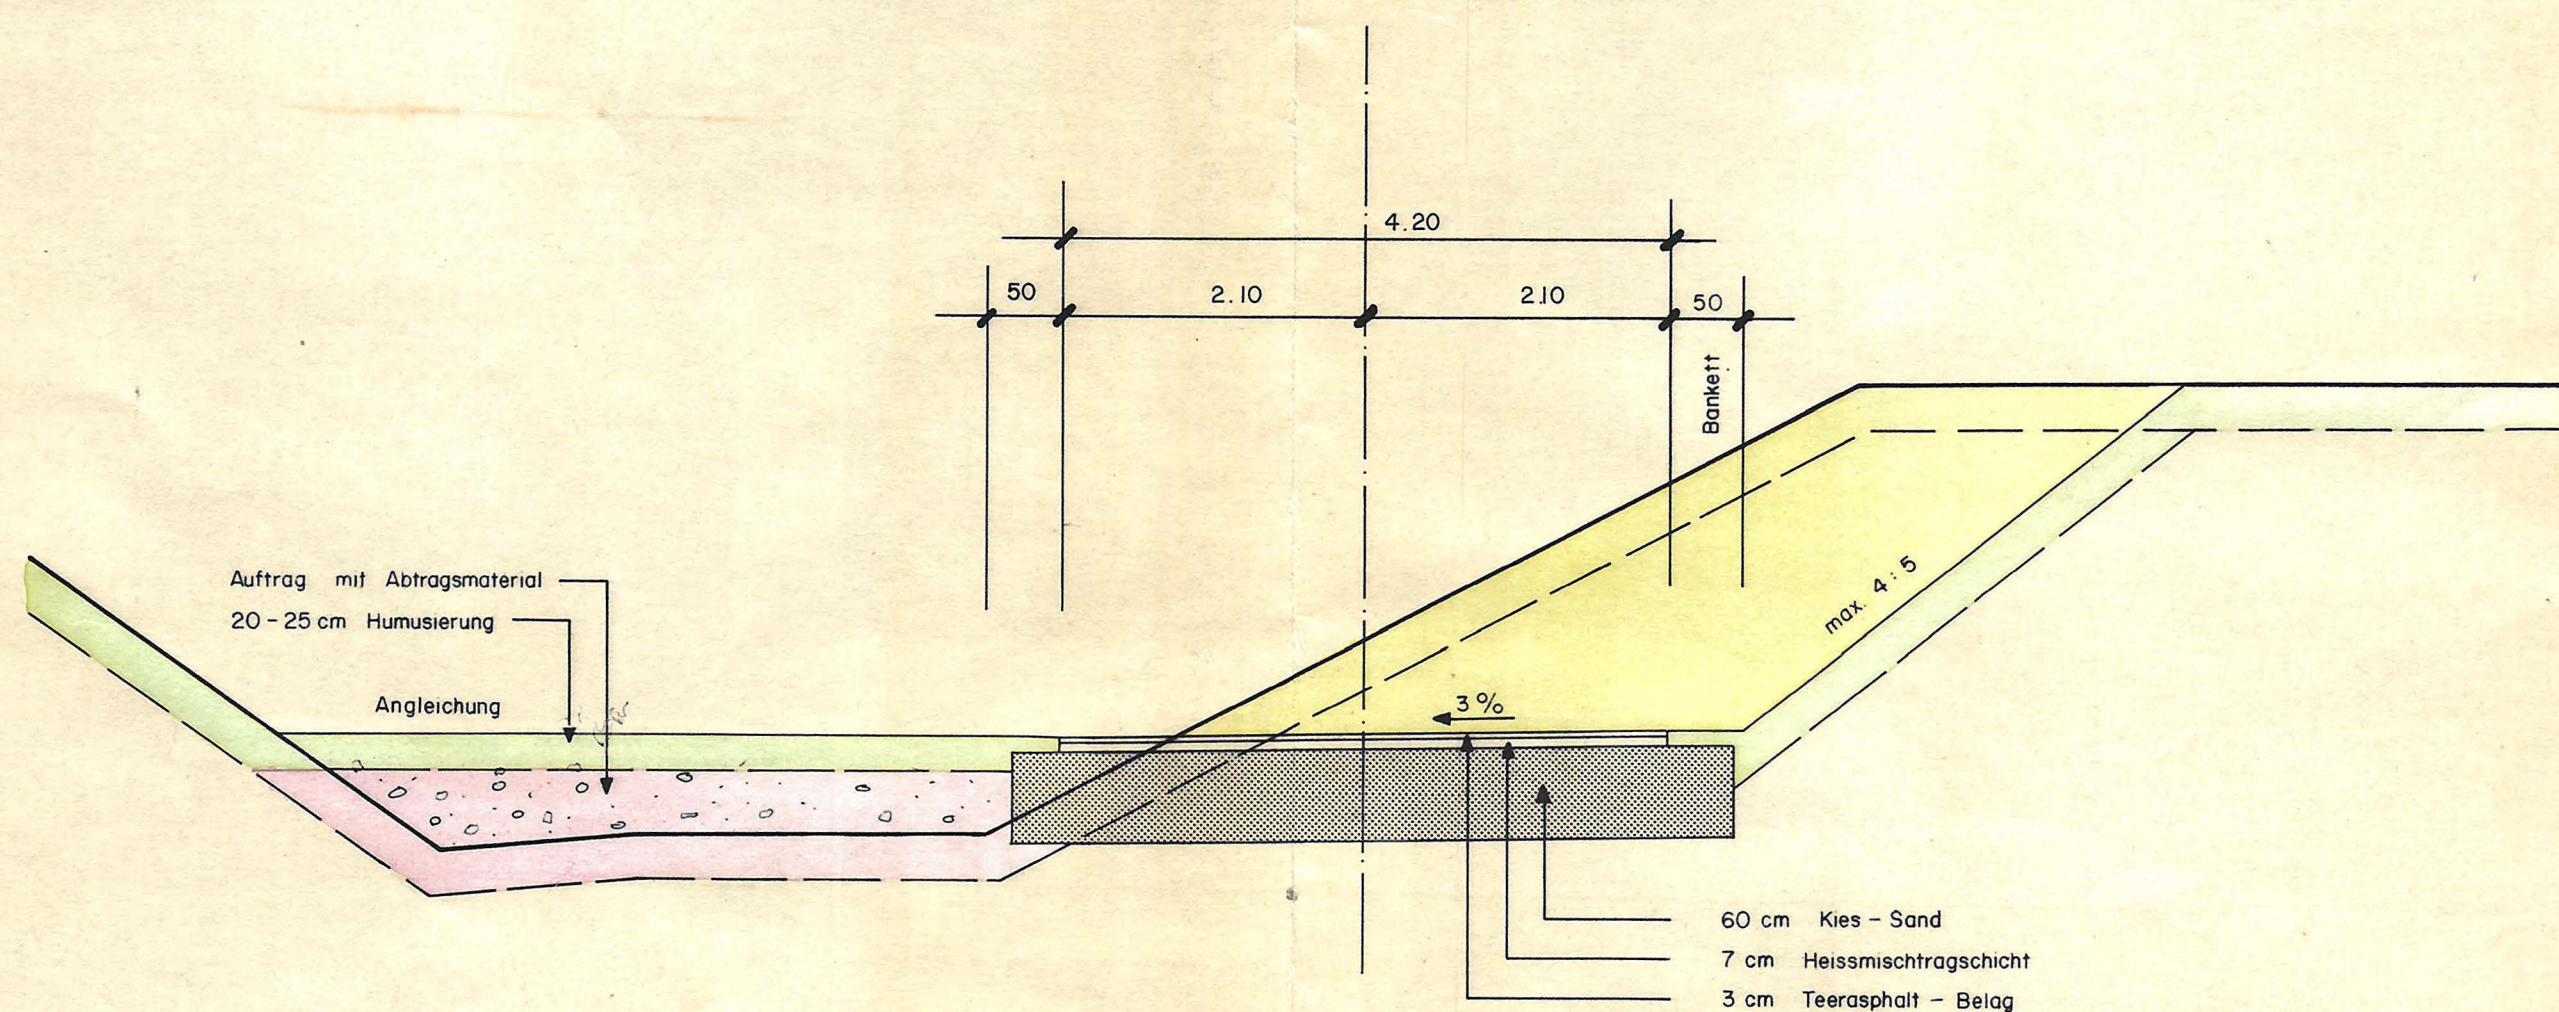

KANTON BERN

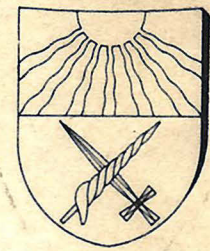

NORMALPROFILE

LAENGs WALLBACH

DATUM	DEZEMBER	1975
	Ergänzt	Sept. 76
	"	Okt. 77

AUFLAGEBESTÄTIGUNG
DIESER PLAN IST NACH DER SITUATION VOM SEPT. 1976 AUF DER GEMEINDE-
SCHREIBEREI LENK VOM 13.9. BIS 12.10. 1976 ÖFFENTLICH AUFGEGEGEN.

LEUK, DEN 9. NOVEMBER 1977

Gemeindeschreiberei
3775 Lenk i. S.

HIRT, ROHRER + PETER AG
DIPL BAUINGENIEURE ETH/SIA
3775 LENK Tel 030 3 12 15


Pl. Nr. 270 - 7
Format 84/45
Gez. A. Graa
Datum 17.12.75
Kontr. J. Spielmann Rev. OKt.77 Jüsp

Technical cross-section drawing of a road construction project. The drawing shows a road profile with a 3% slope. The road surface is composed of three layers: 3 cm Teer-asphalt-Belag (top), 7 cm Heissmischtragschicht (middle), and 70 cm Kies-Sand (bottom). The road is flanked by a 20-25 cm Humusierung layer. The road width is 5.00 m, with 2.50 m on each side of the centerline. The road is bordered by a 50 cm wide area. The road is labeled 'Angeleichung' and 'Rollierung'. The road is bordered by a 'Wallbach' (stone wall ditch). The drawing includes a scale bar and a north arrow.

Pl. Nr. 270-6
Format: 105/45
Gez.: A. Grea
Datum: 9.12.75
Kontr.: J. Spielmann Rev.: Jüsp Oht. 77

GEMEINDE LENK

KANTON BERN

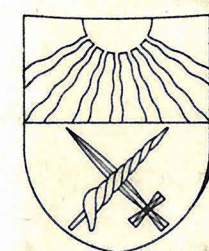

ERSCHLIESSUNGSSTRASSE SIMMENGUETLI

QUERPROFILE

LAENG S WALLBACH

MASSTAB 1:100

DATUM DEZEMBER 1975
Ergänzt Sept. 76
Okt. 77

AUFTRAGBESTÄTIGUNG
DIESER PLAN IST NACH DER SITUATION VON SEPT. 1976 AUF DER GEMEINDE-
SCHREIBEREI LENK VOM 13.3. BIS 12.10. 1976 ÖFFENTLICH AUFGELEGEN.












LENK, DEN 9. NOVEMBER 1977

Gemeindeschreiber
3775 Lenk i.S.

[Signature]

DER PROJEKTVERFASSER:


HIRT, ROHRER + PETER AG
DIPL. BAUINGENIEURE ETH/SIA
3775 LENK Tel. 030 31215

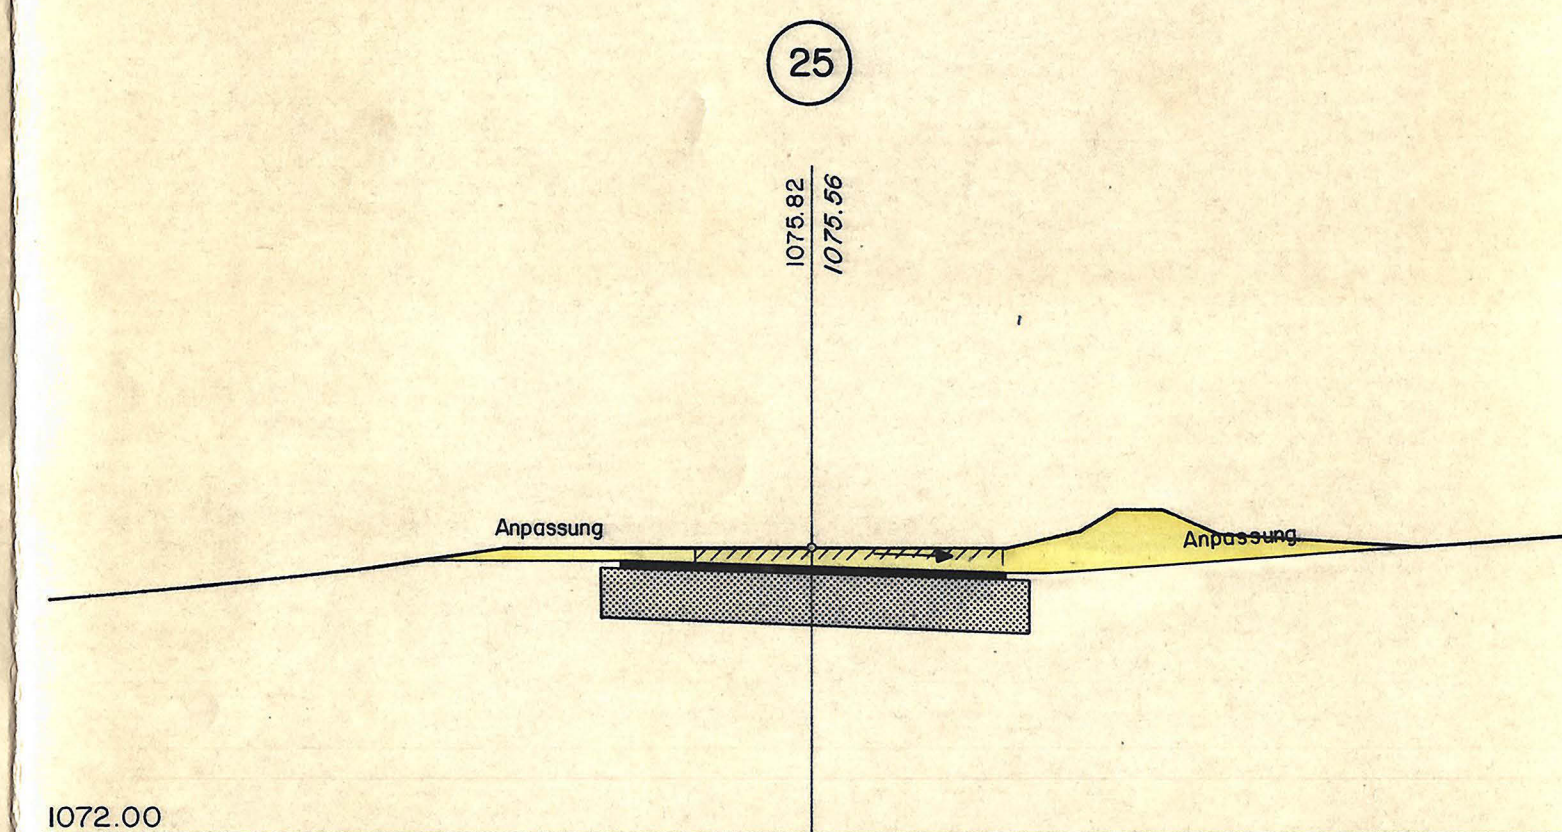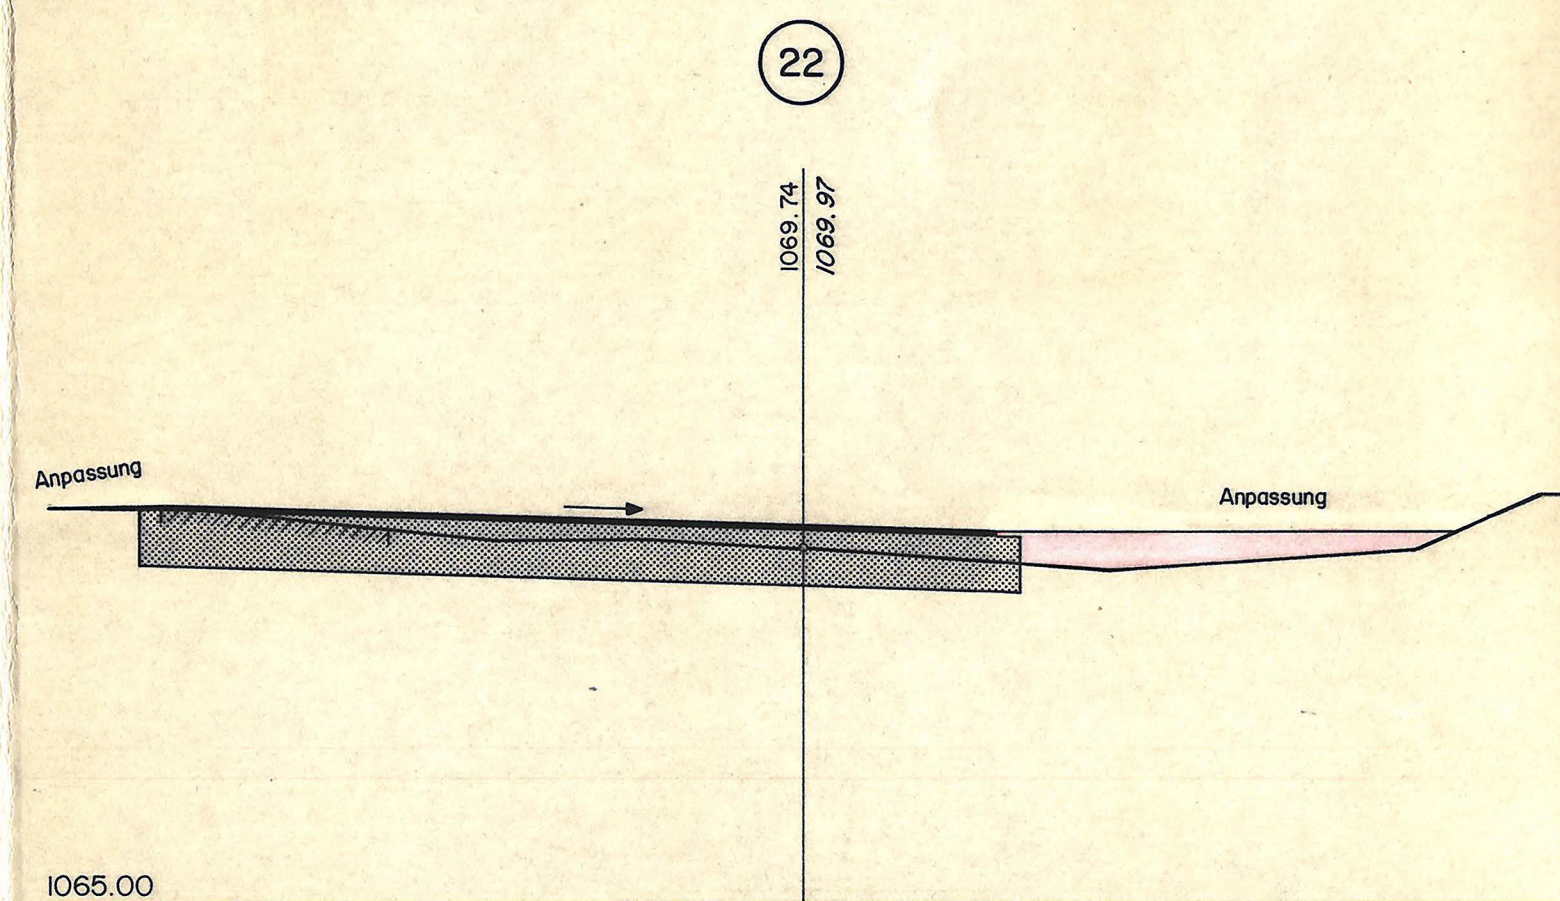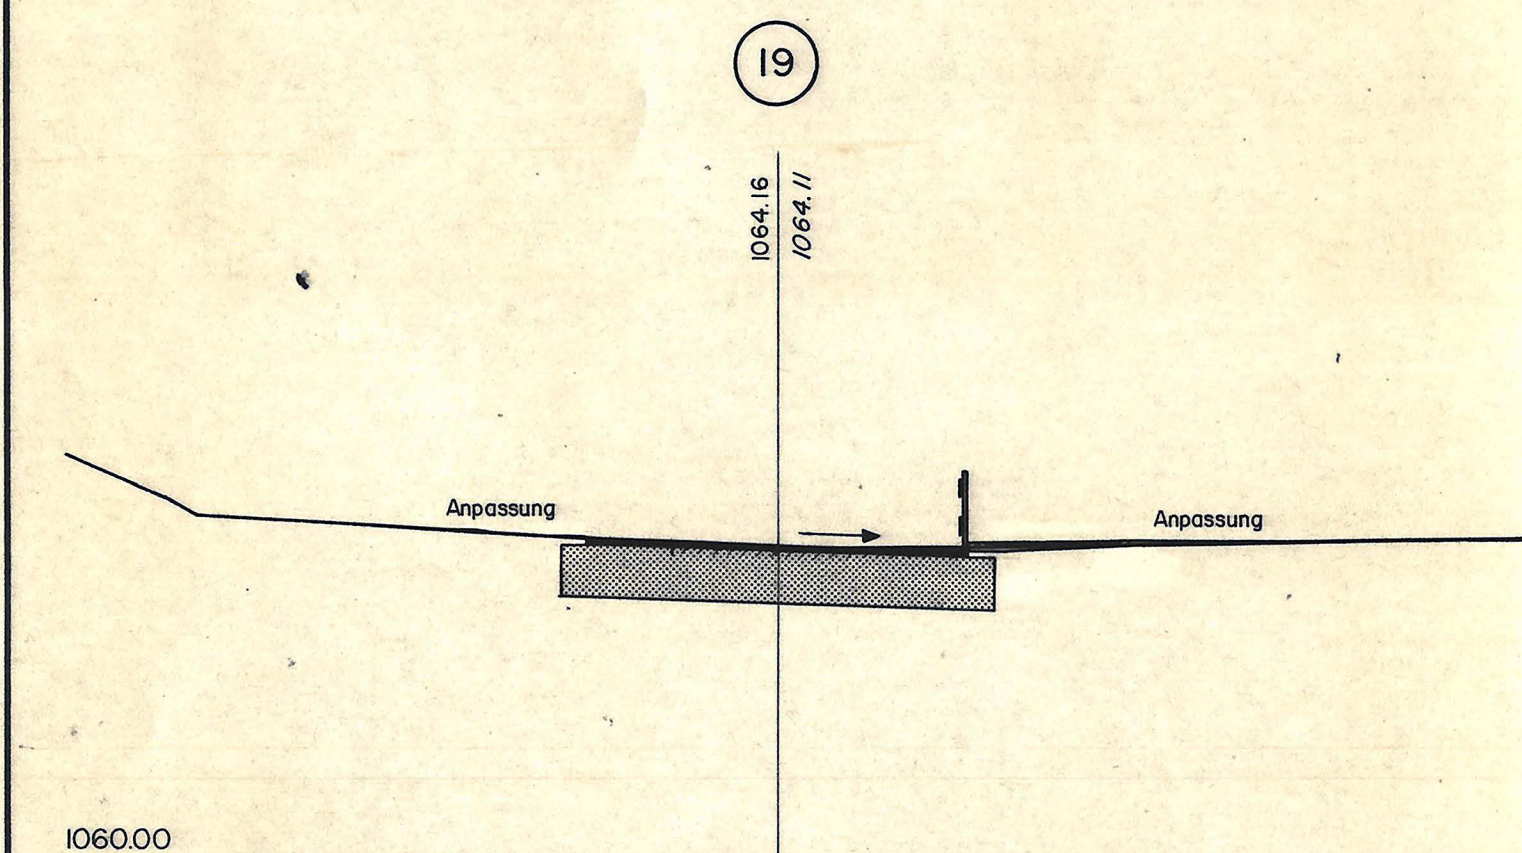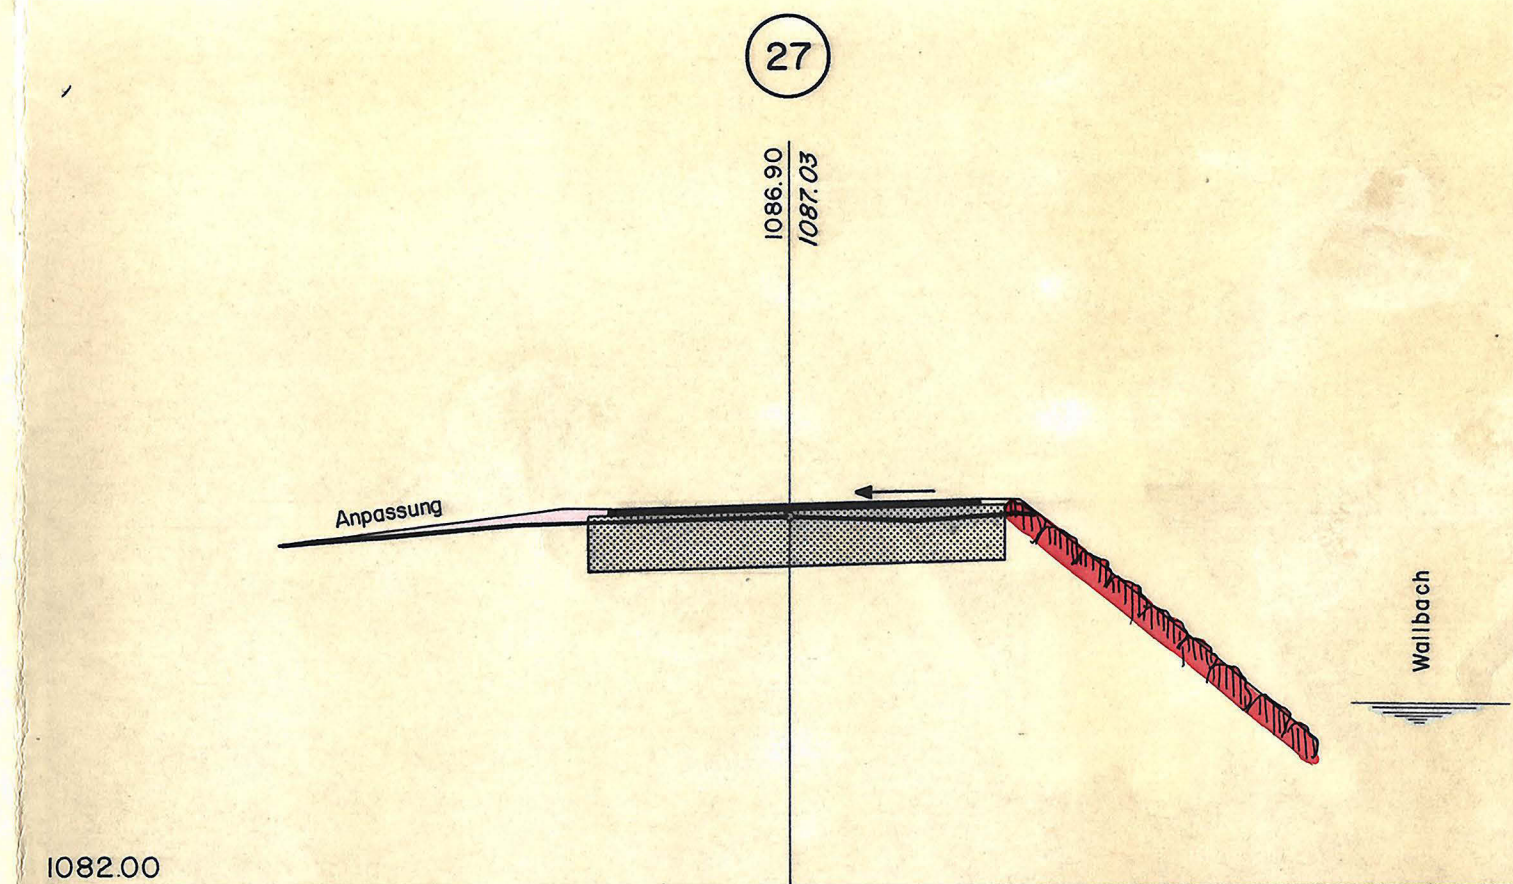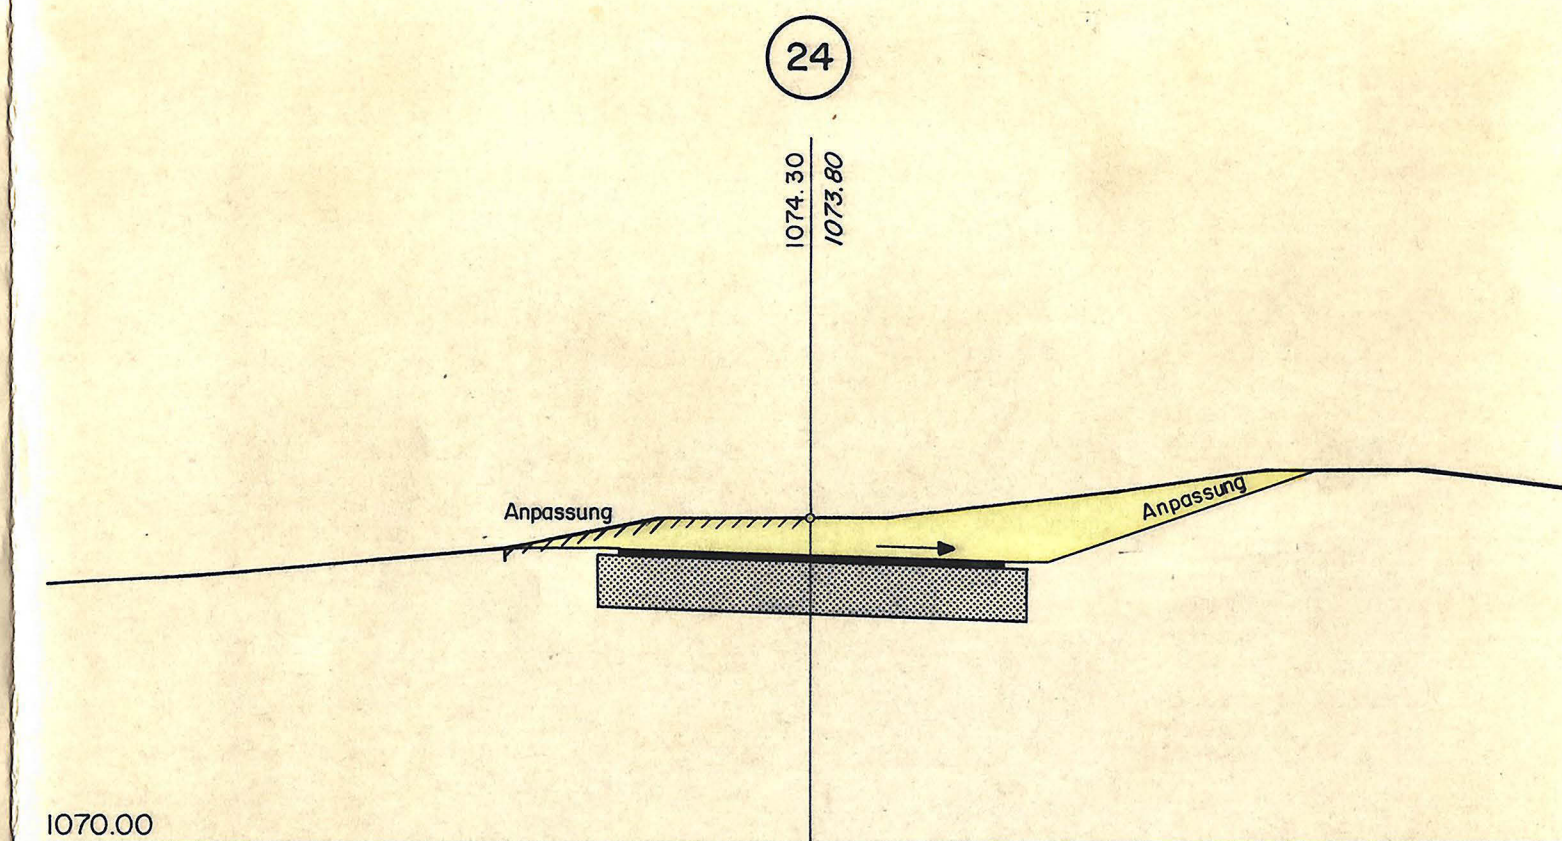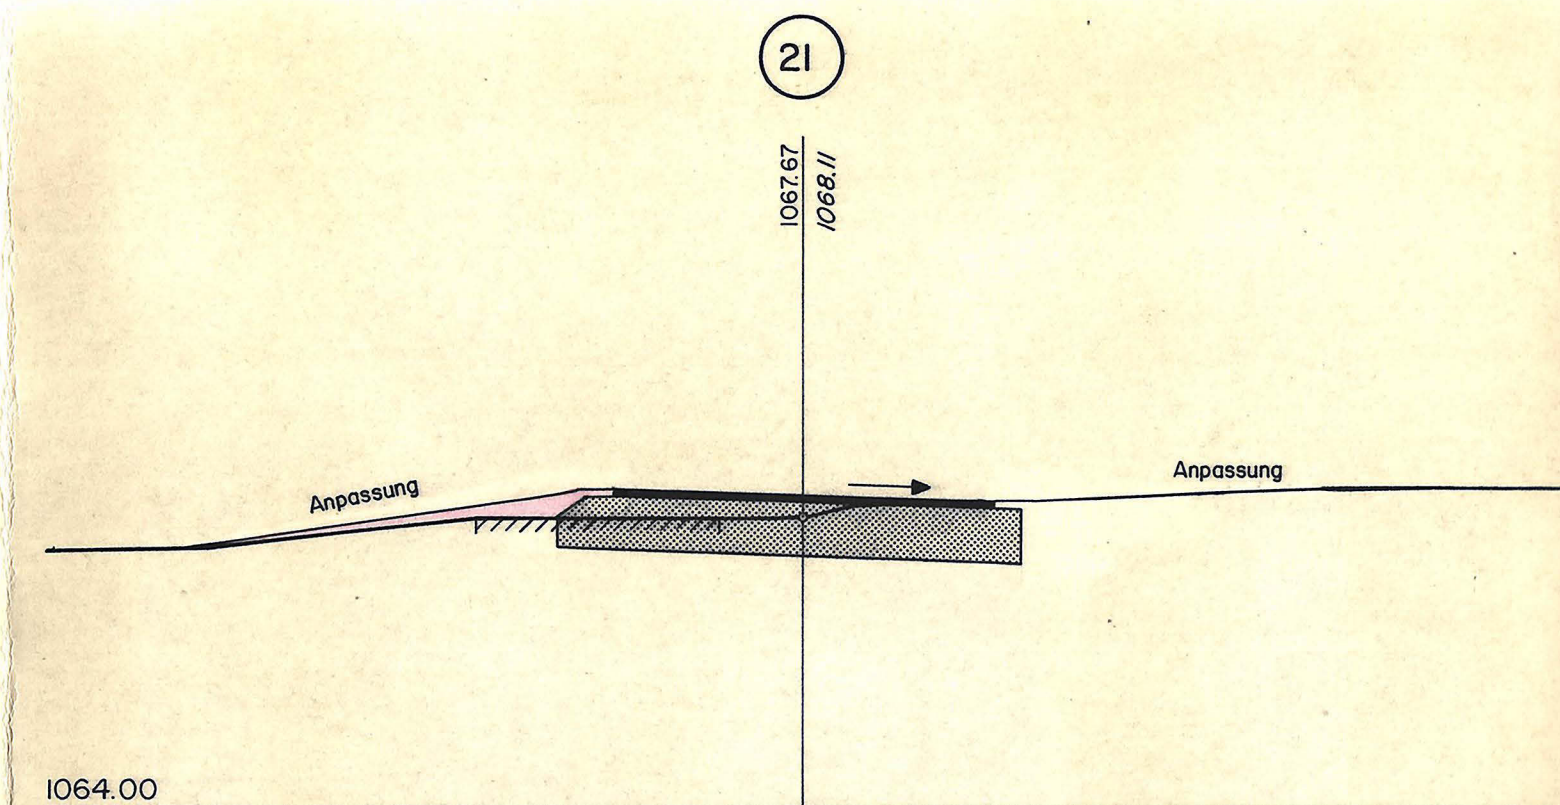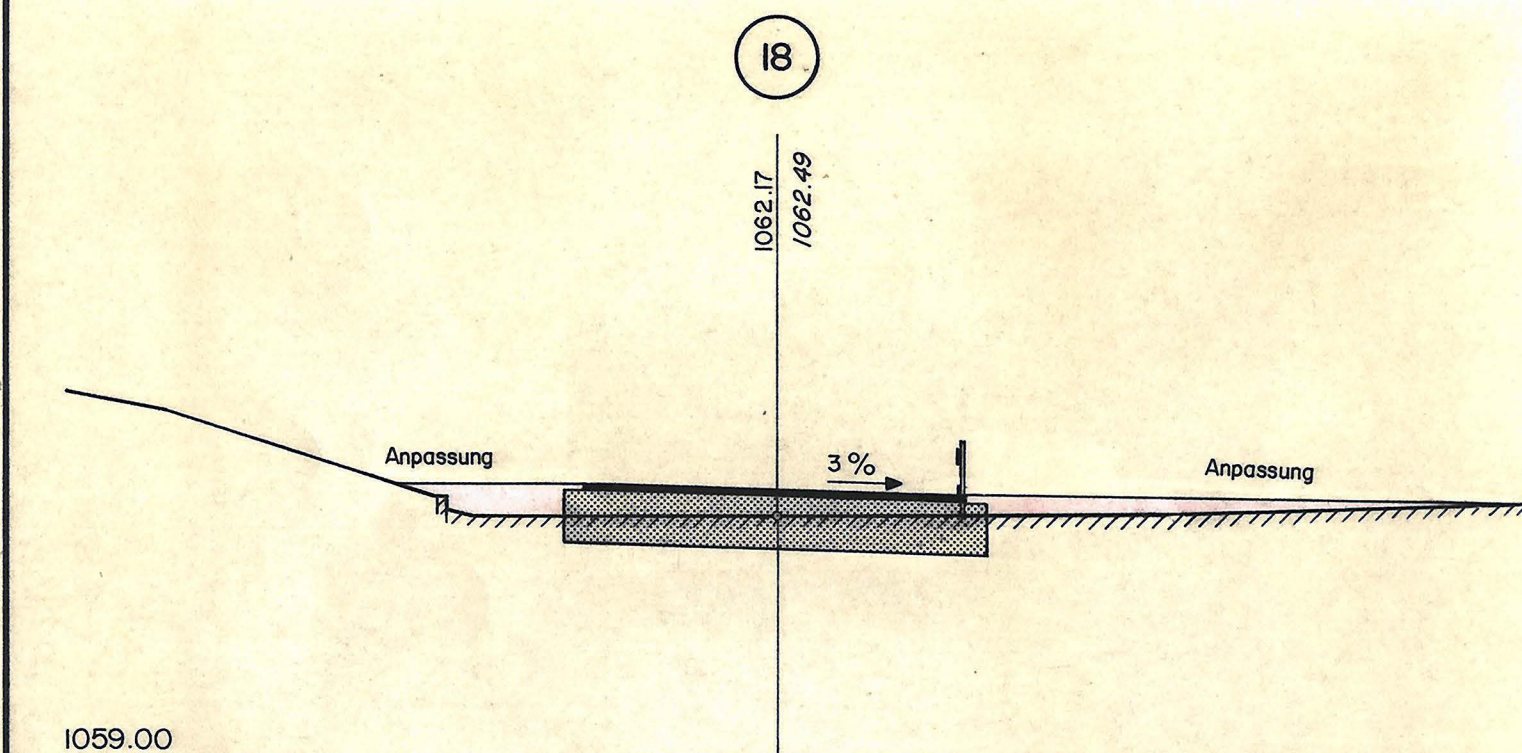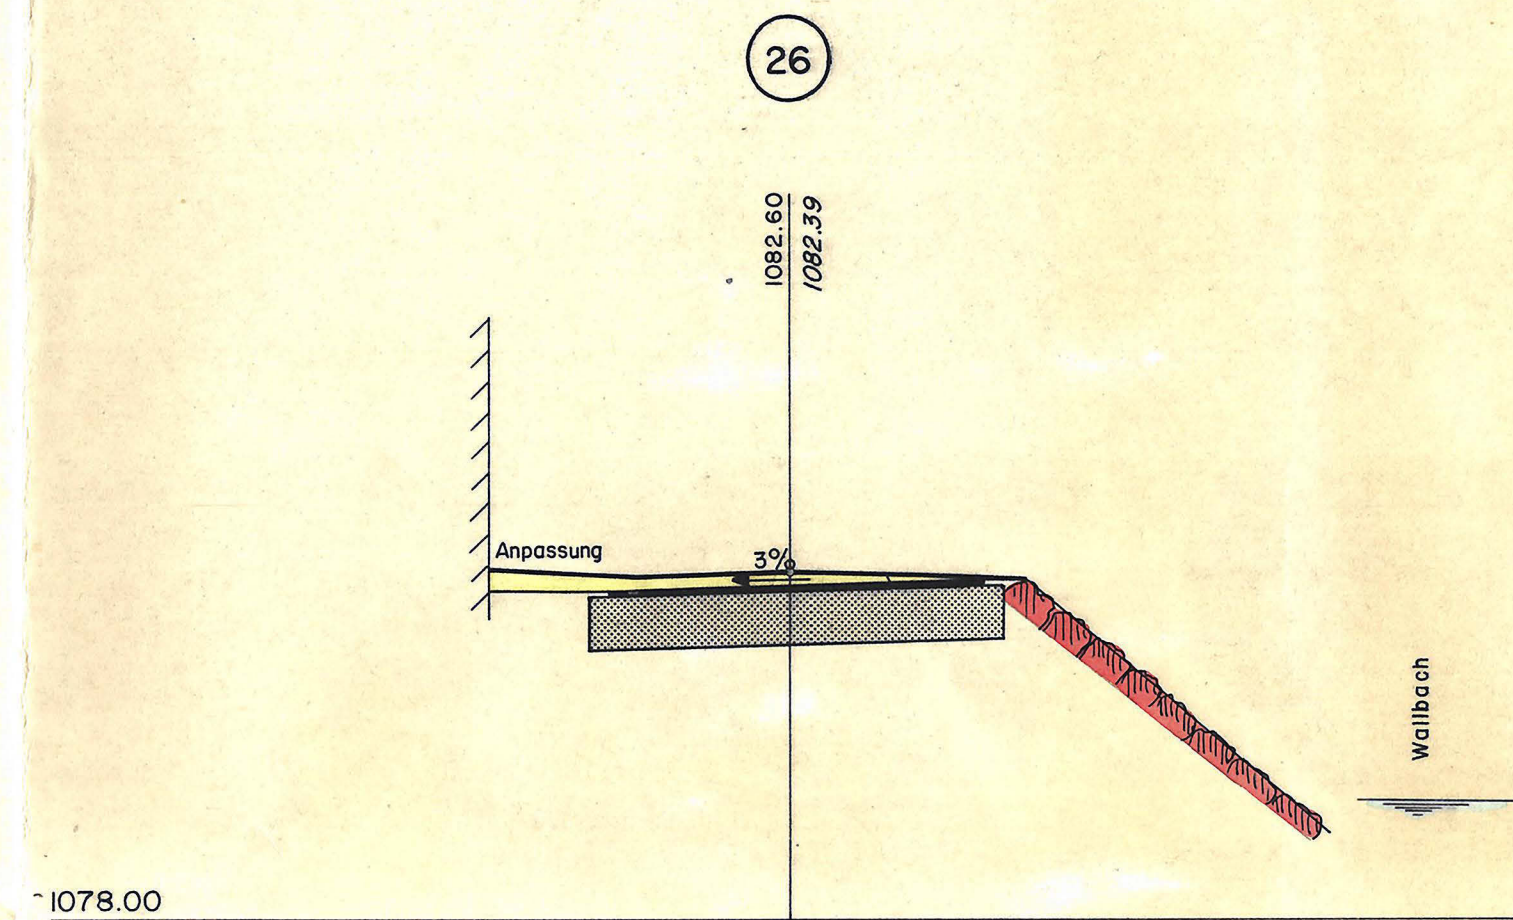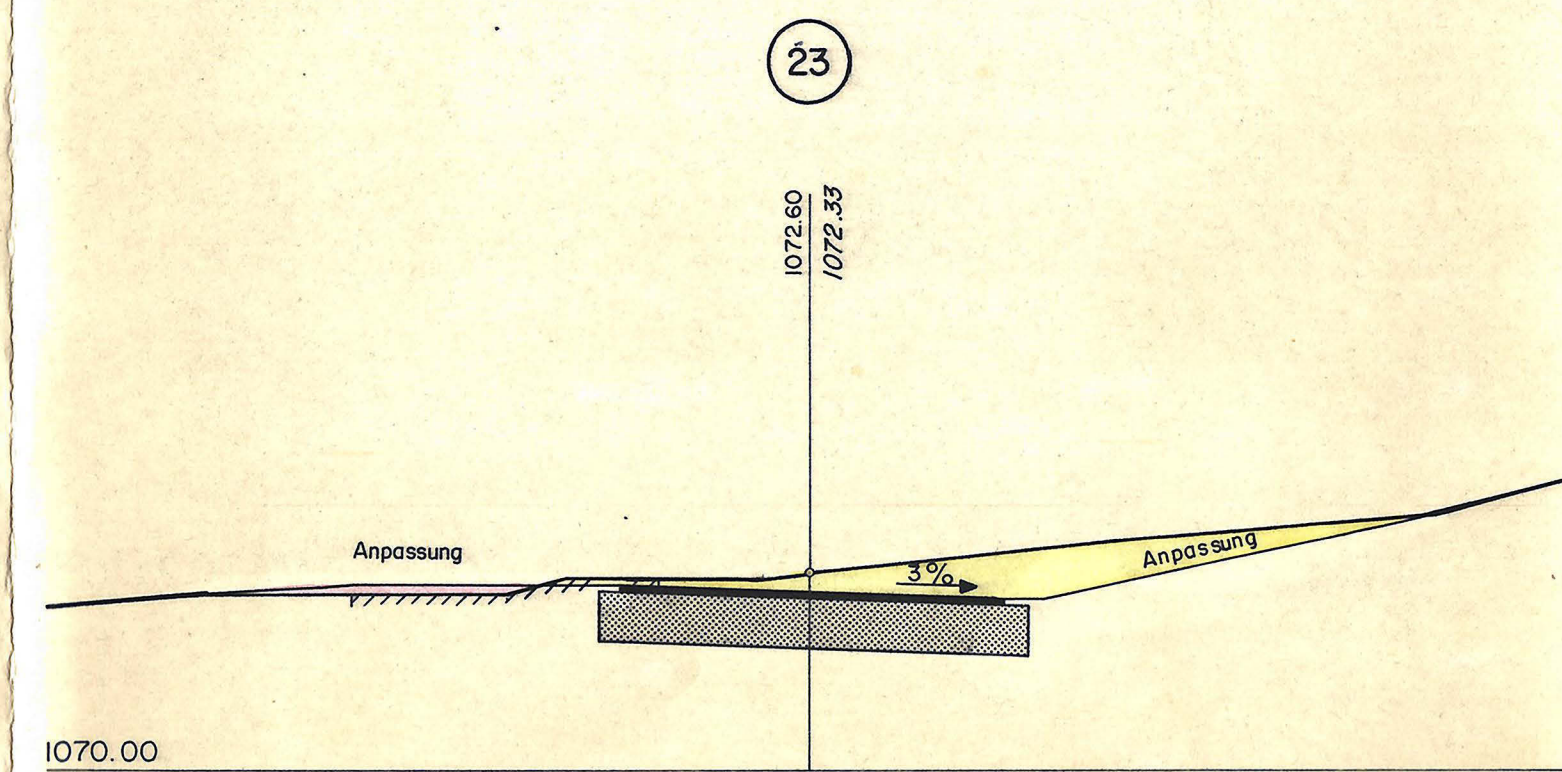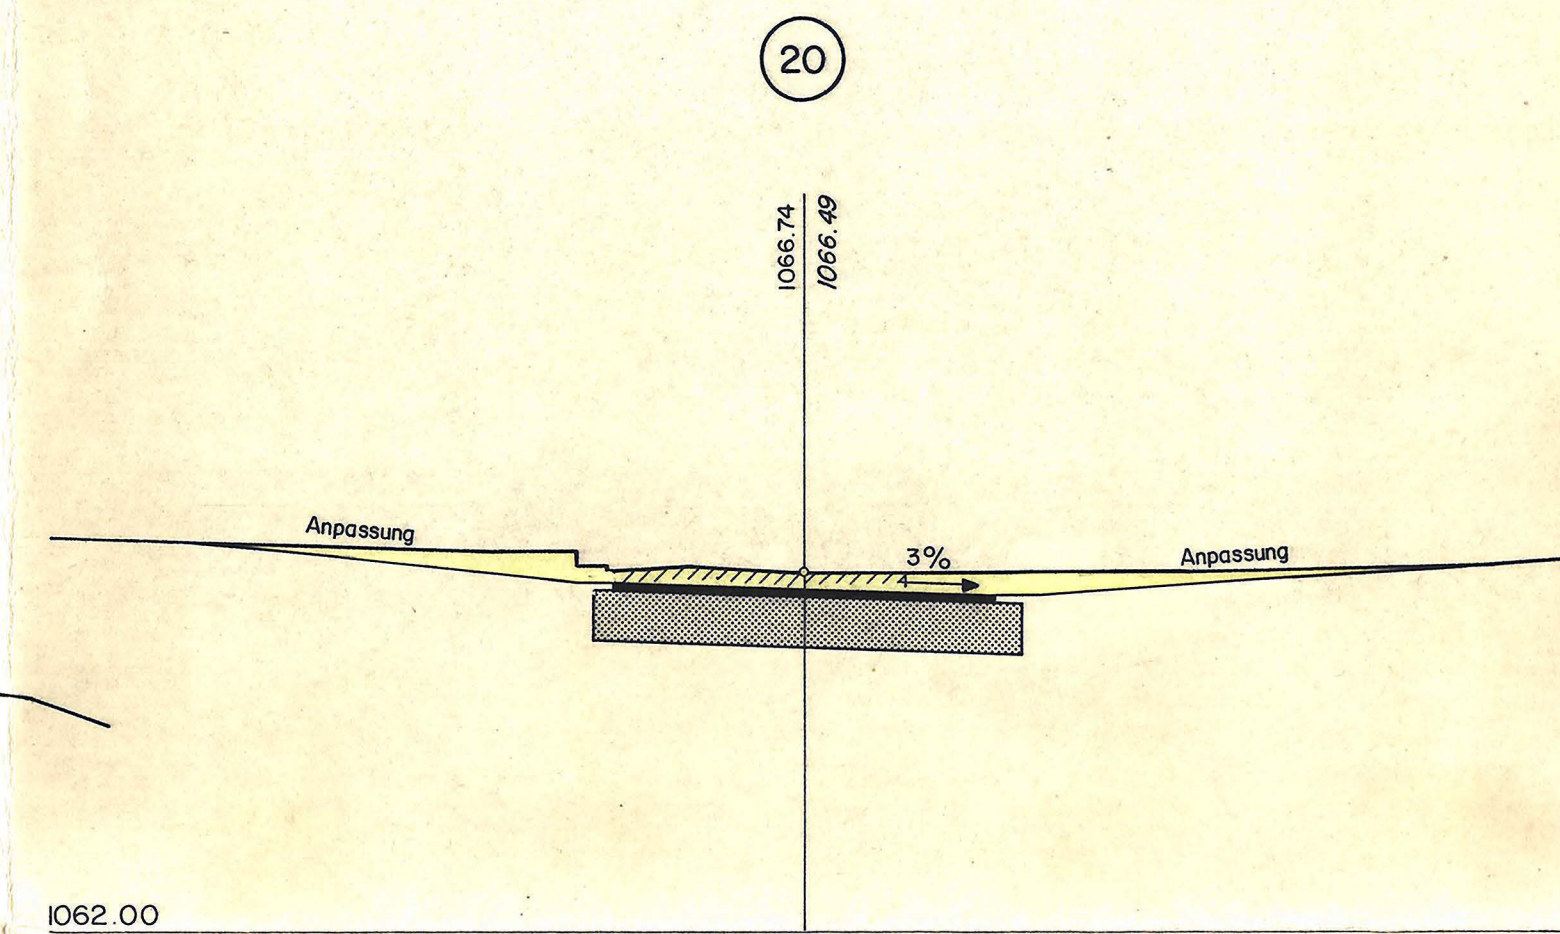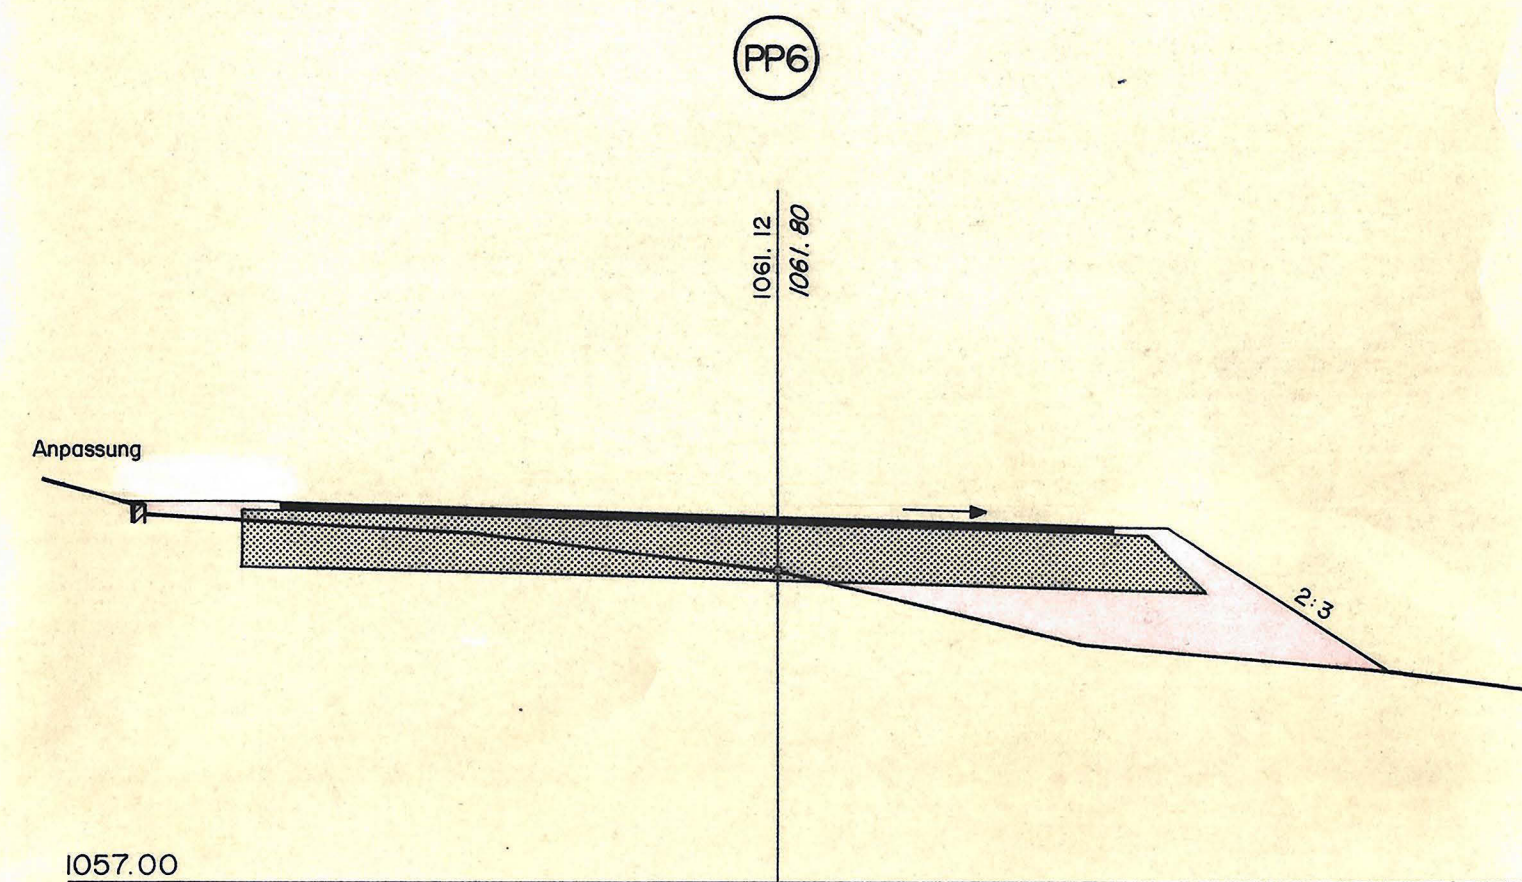

Pl. Nr. 270-3
Format 189/245
Bau - A. Gross
Datum: 24.11.75
Reviz.: 2. Spalten
Rev.: 18.12.75 A. Gross Rev. 01.77 Jupp

GEMEINDE LENK

KANTON BERN

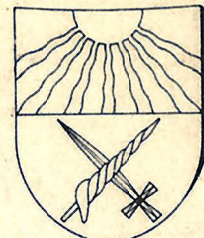

ERSCHLIESSUNGSSTRASSE
SIMMENGUETLI

QUERPROFILE
LAENG'S SIMME

MASSTAB 1:100

























DATUM DEZEMBER 1975
Erstellt: Sept. 76
Okt. 77

ANPASSERBEWILLIGUNG
DIESER PLAN IST NUR FÜR DEN SITUATION VON SEPT. 1975. MIT DER GEMEINDE-
SCHWELGER LENK VON 13.9.1975 12.10.1976 GEFÄHRLICH ANGEZEICHNET.
LENK, DEN 3. NOVEMBER 1977

Gemeindeschreiber
3775 Lenk S.

DER PROJEKTVERFASSER:


HIRT, ROHRER+PETER AG
DIPL. BAUGENIEURE ETH/SIA
3775 LENK Tel. 030 31215

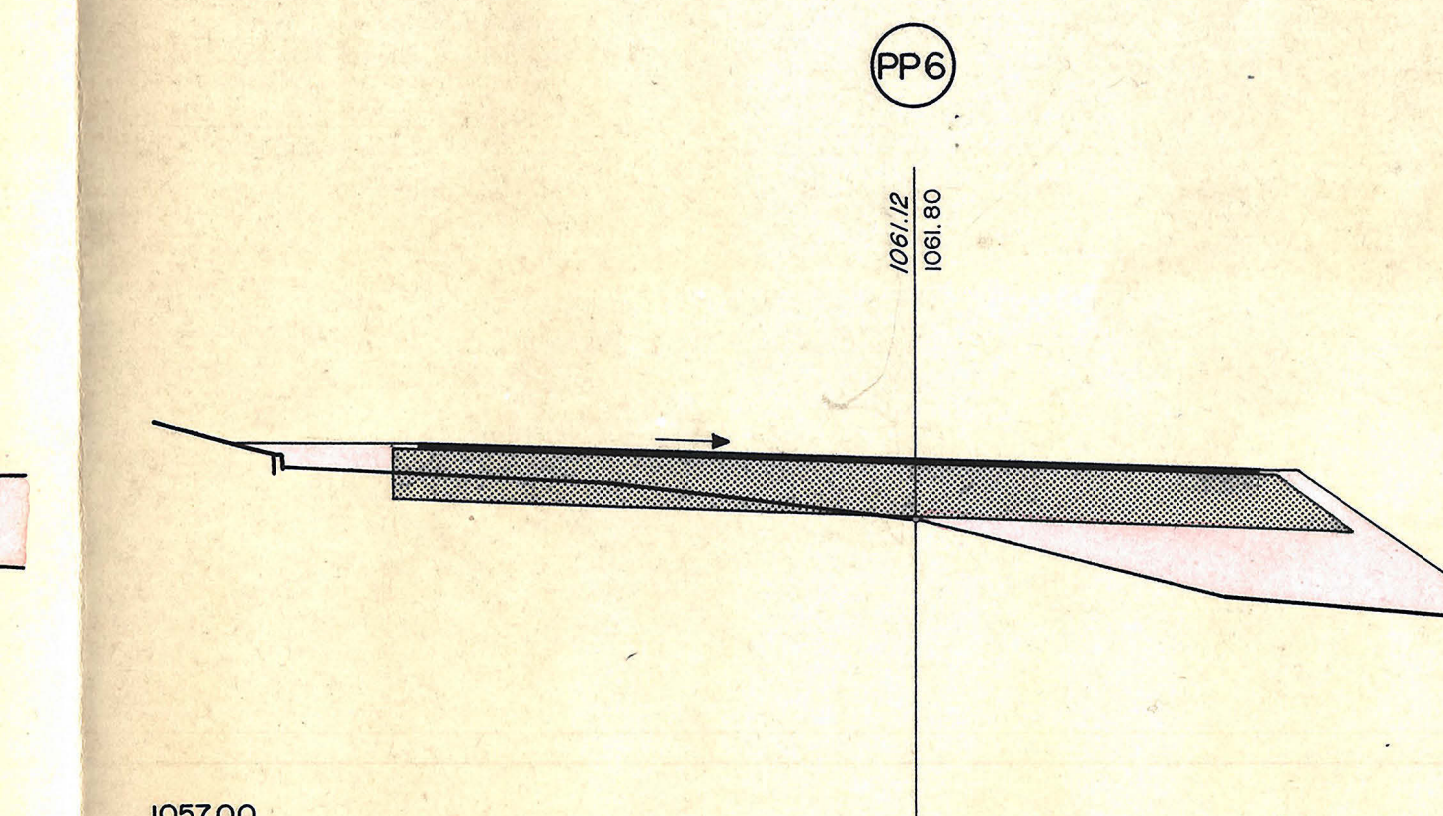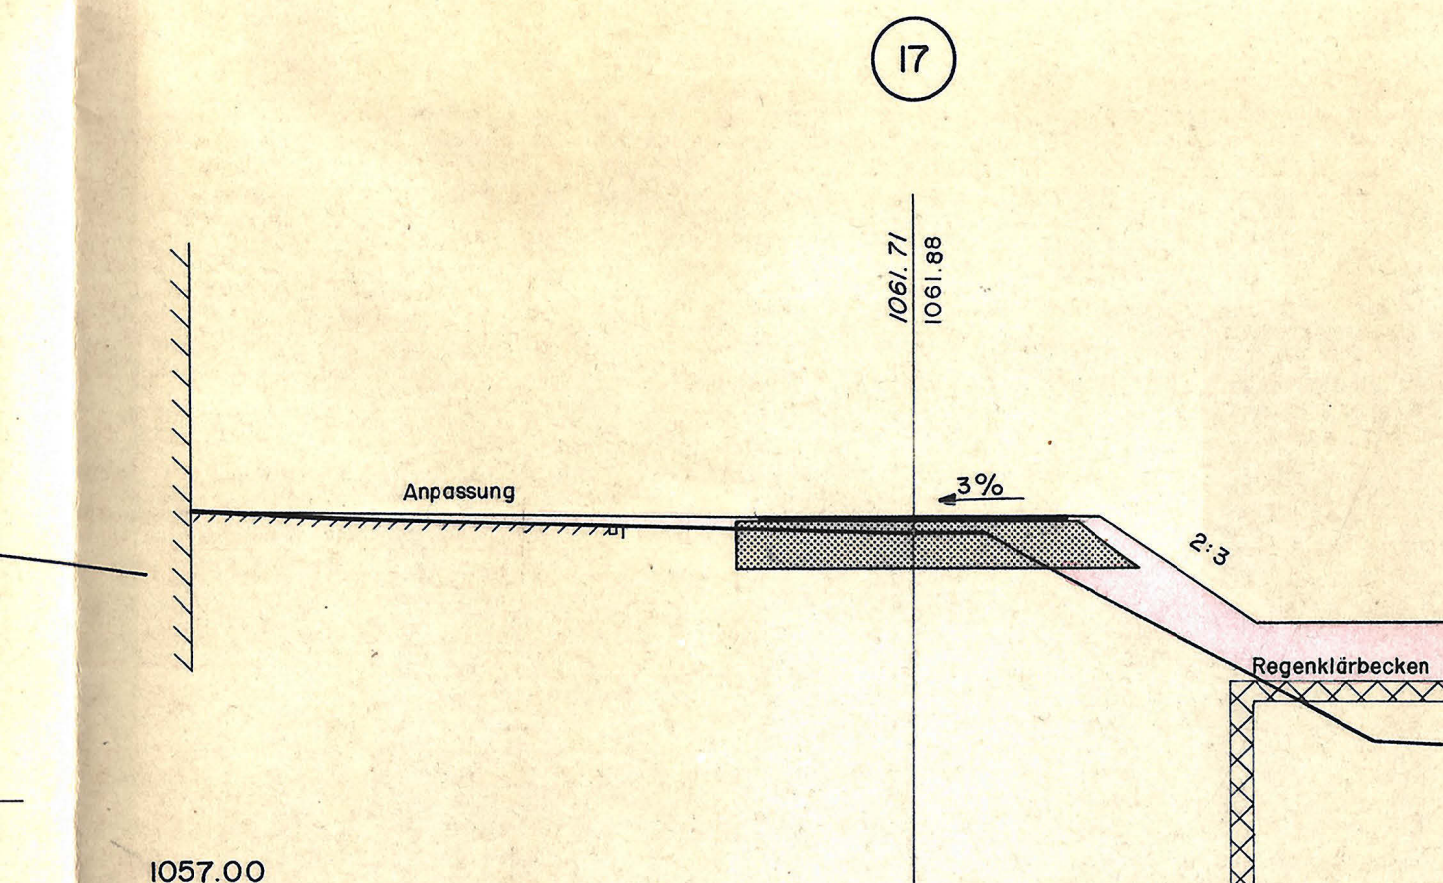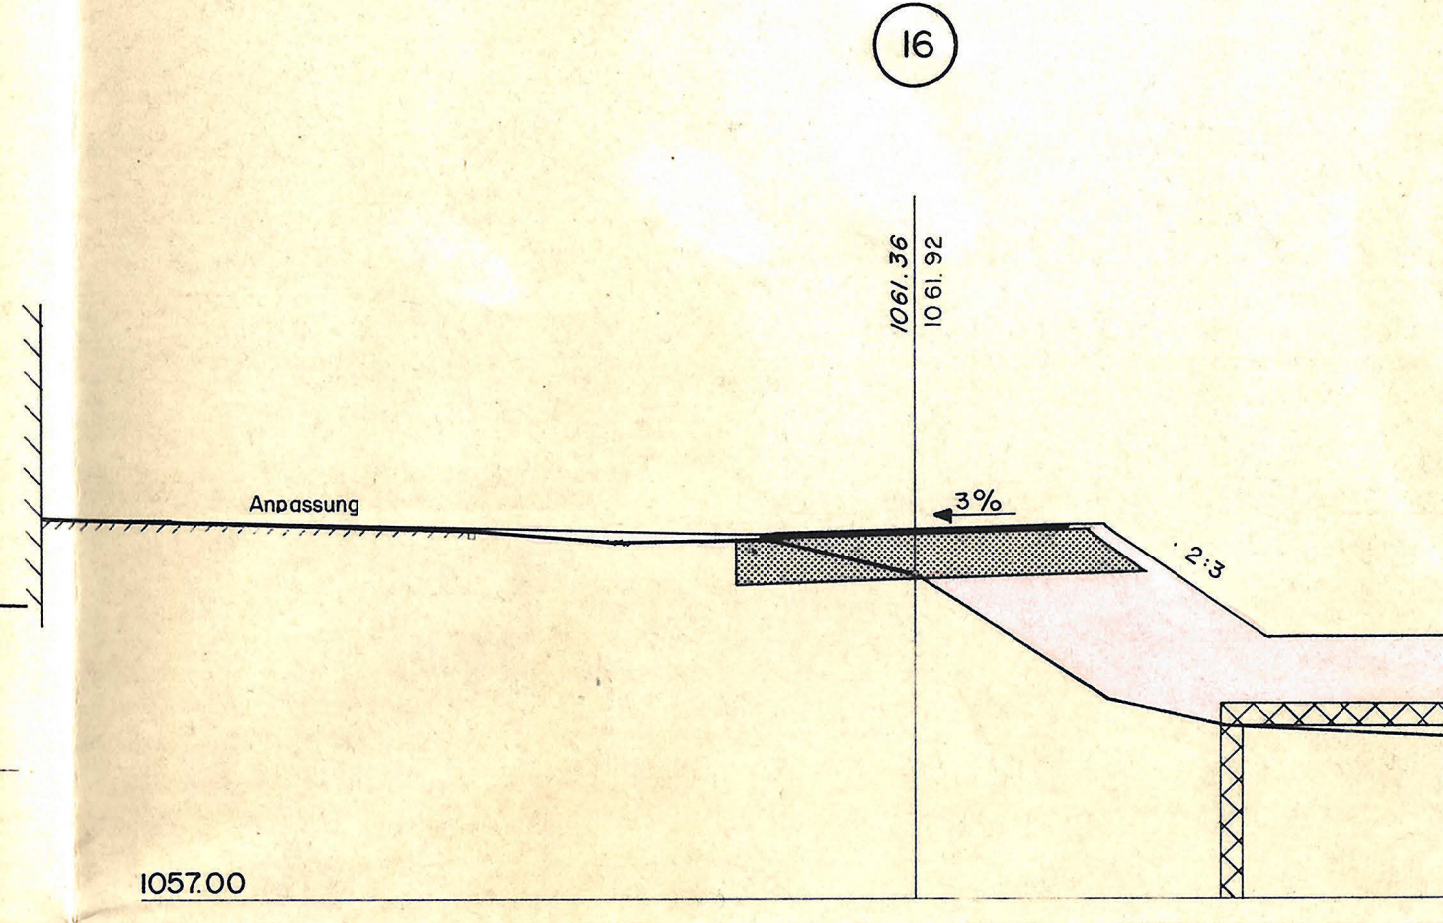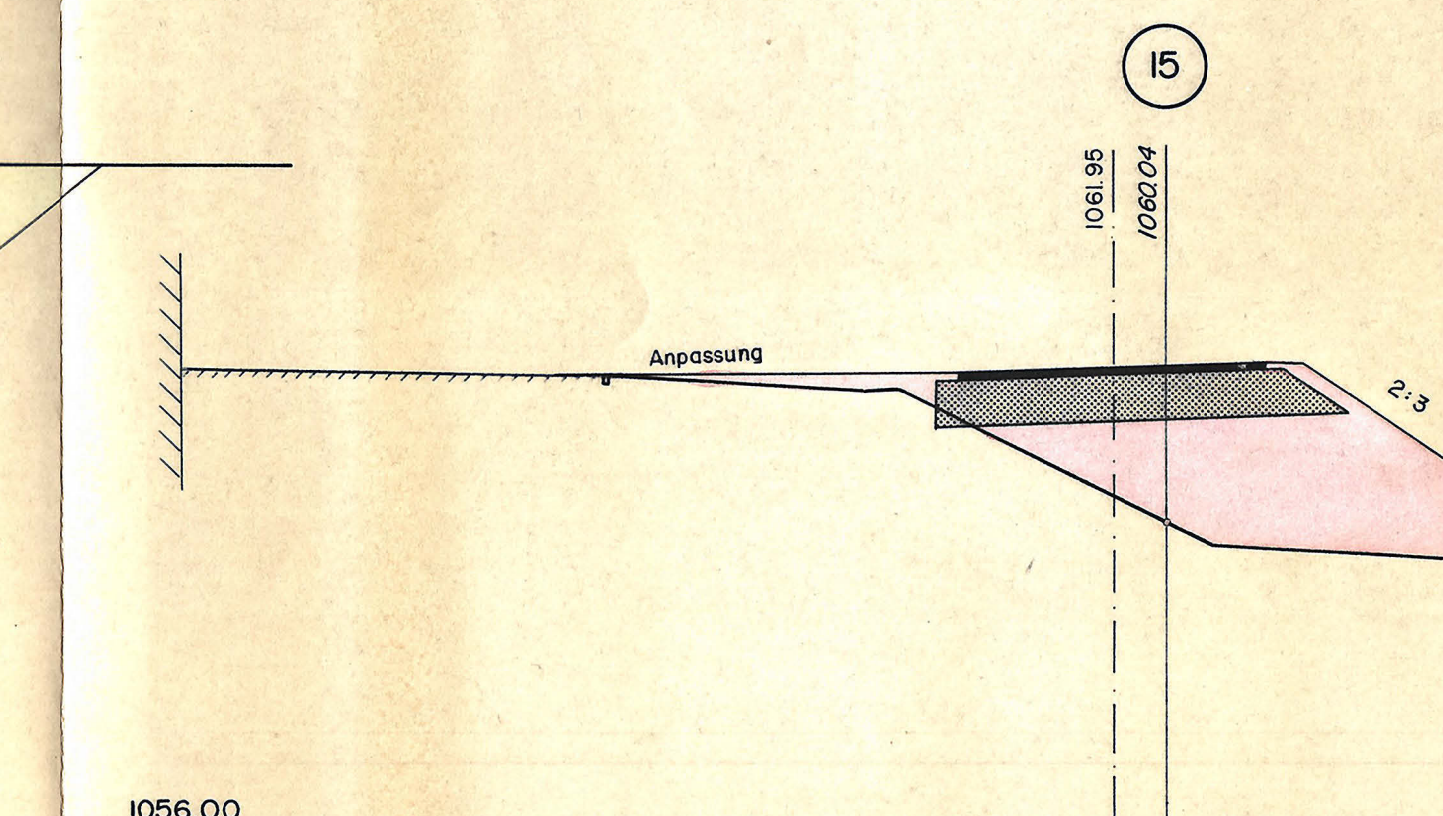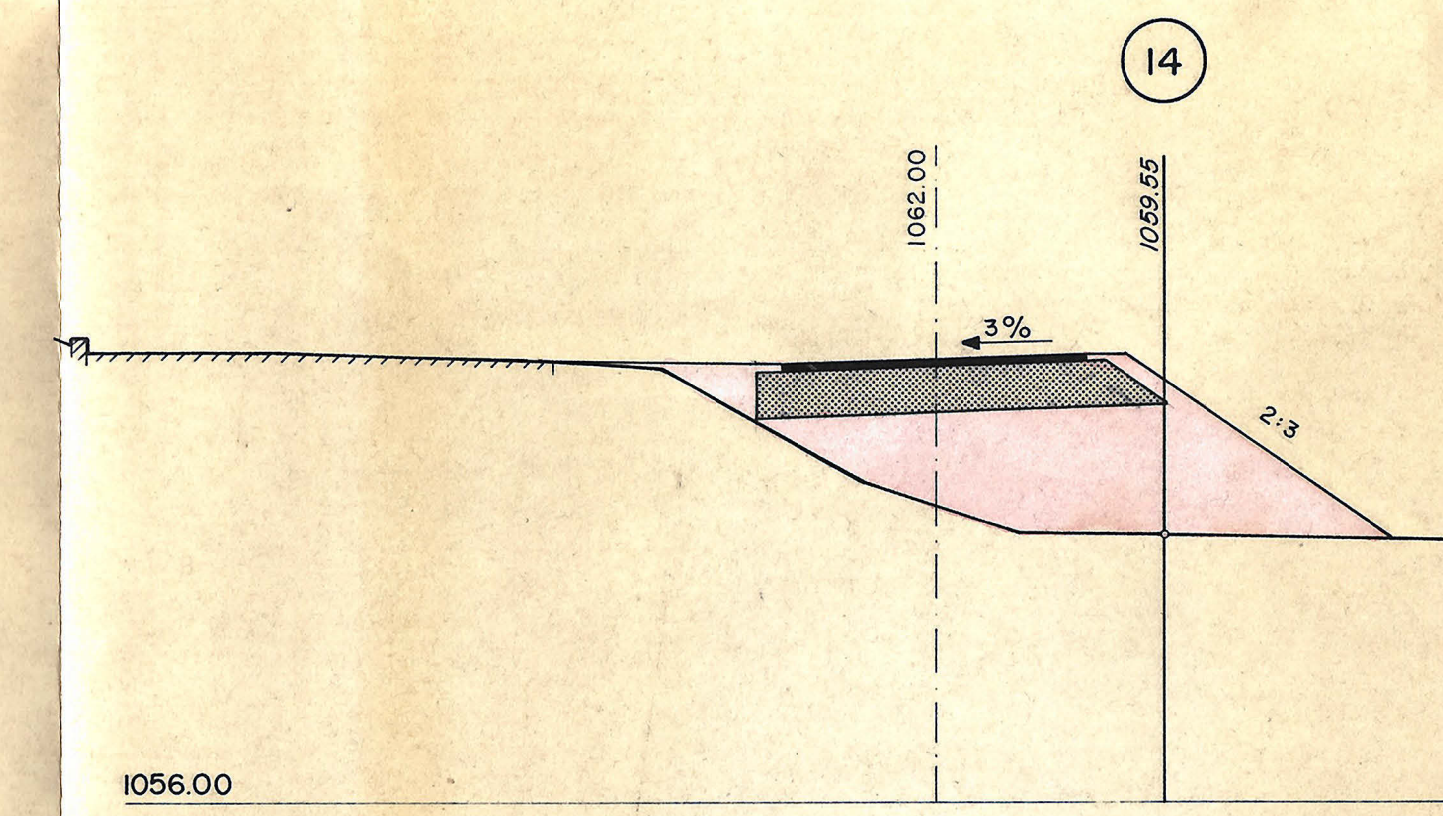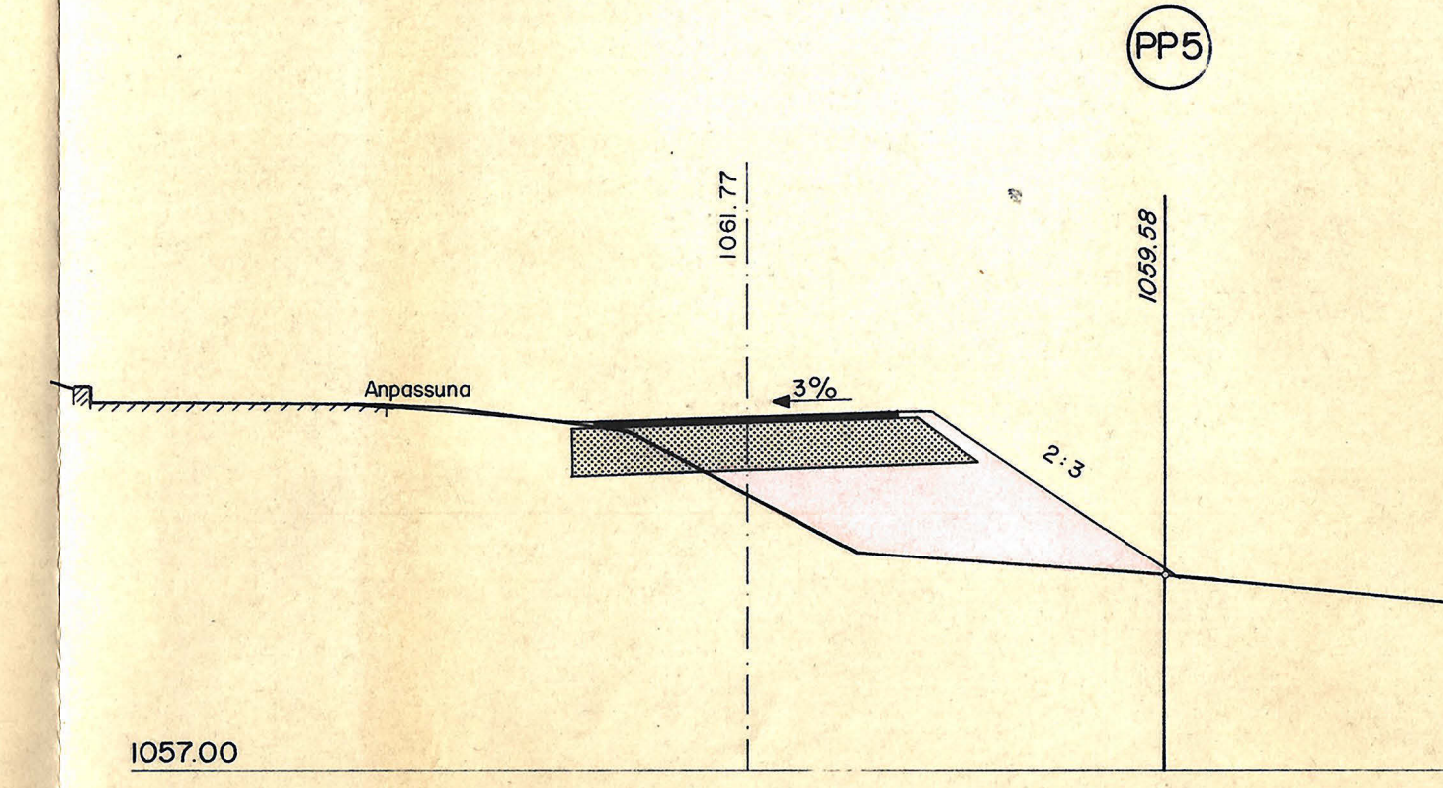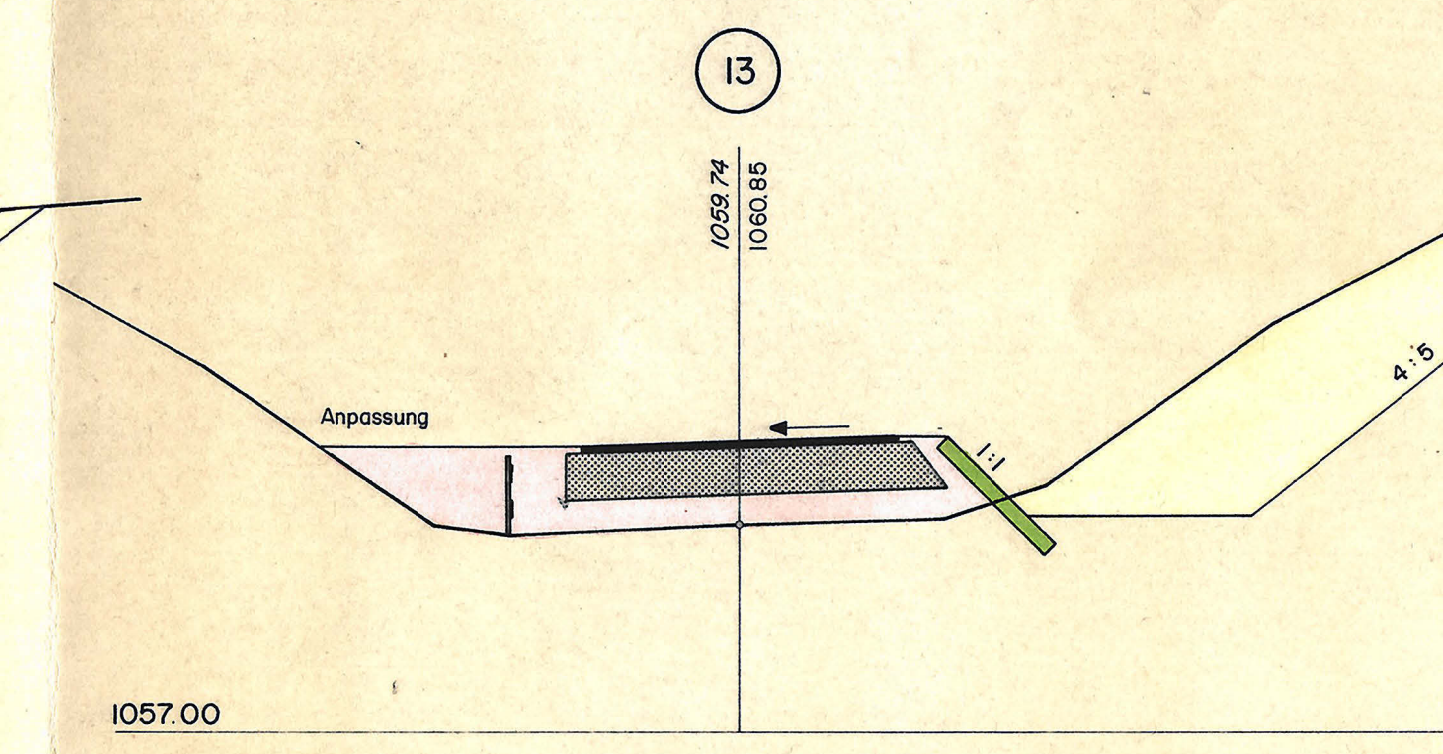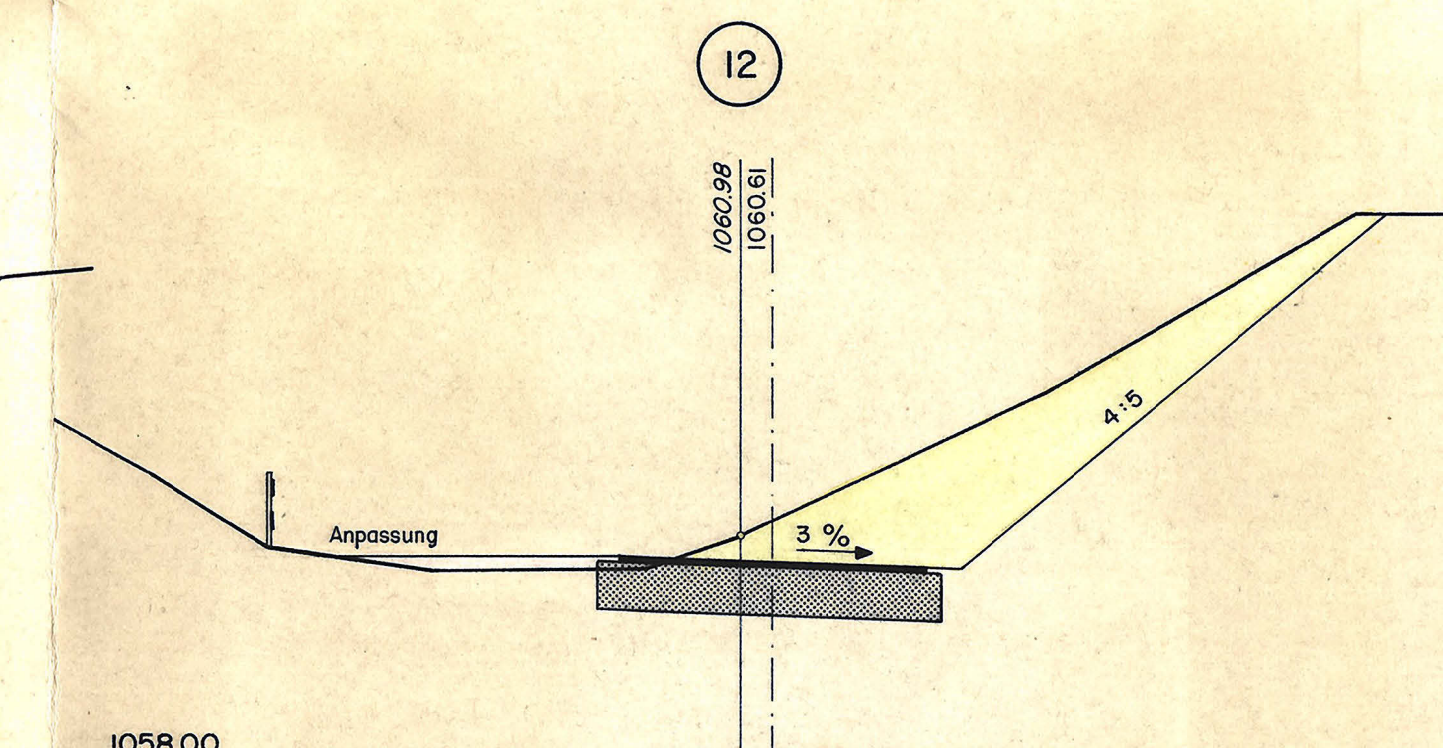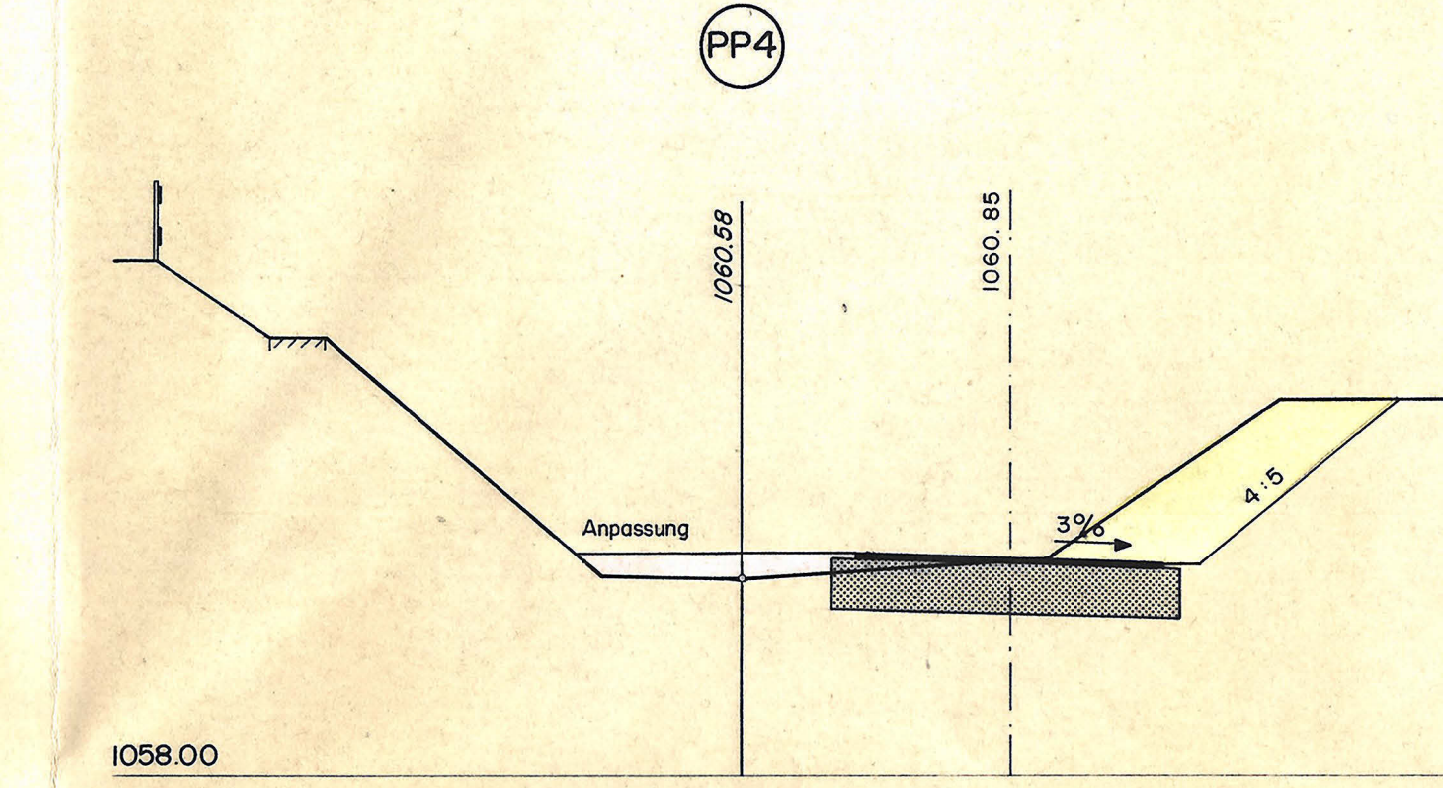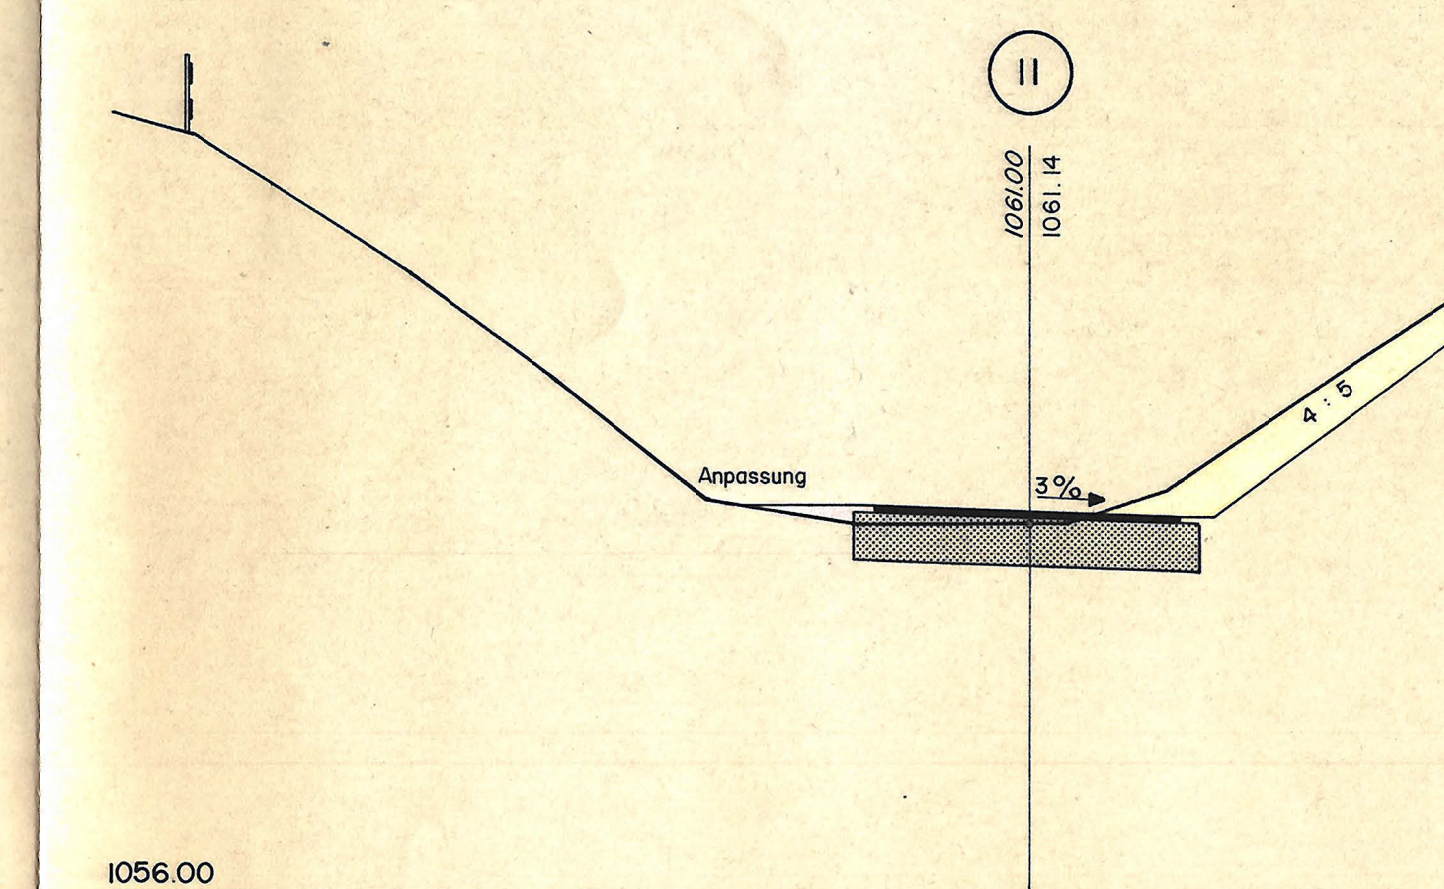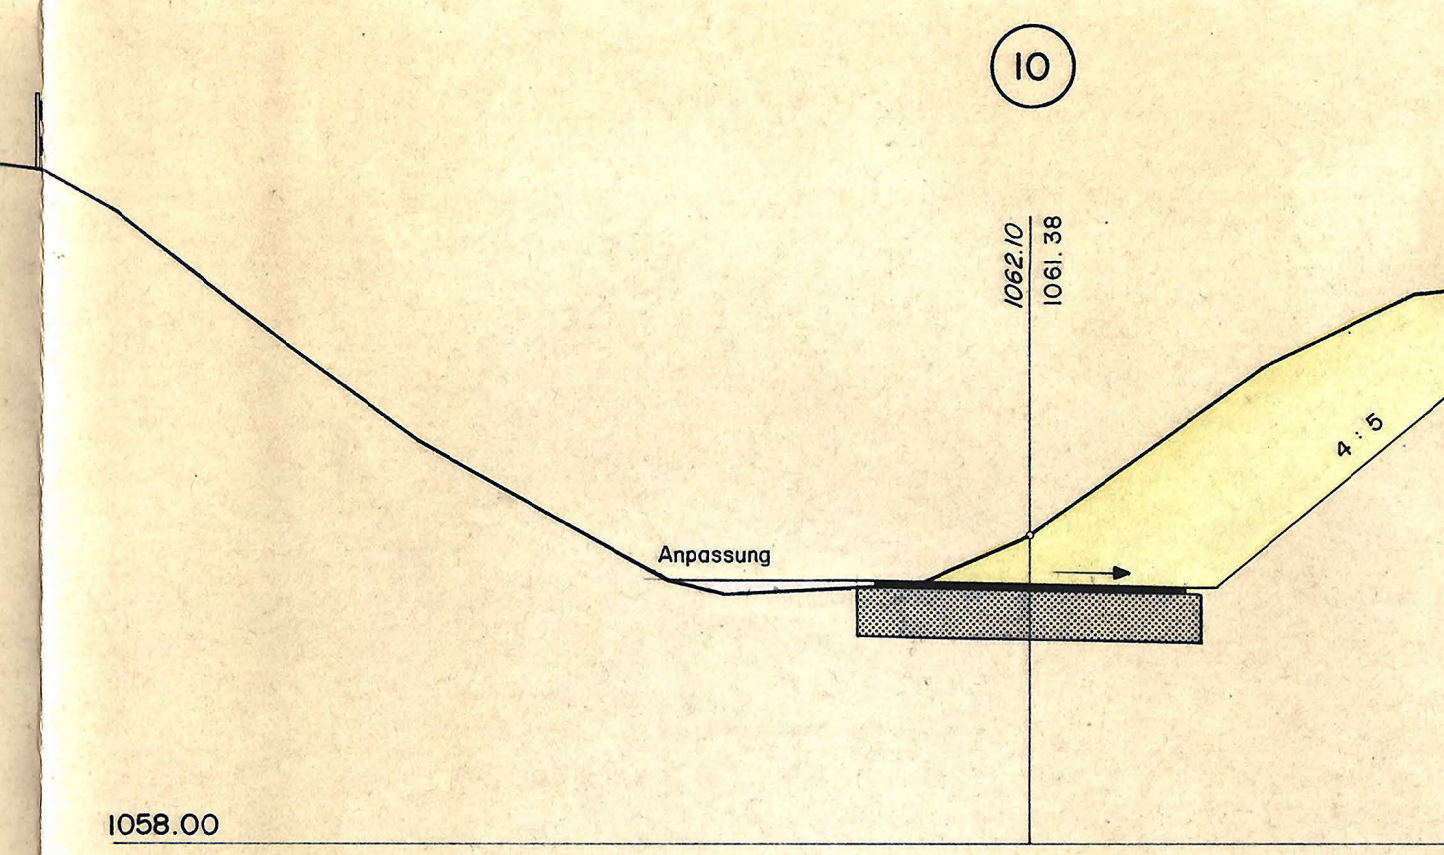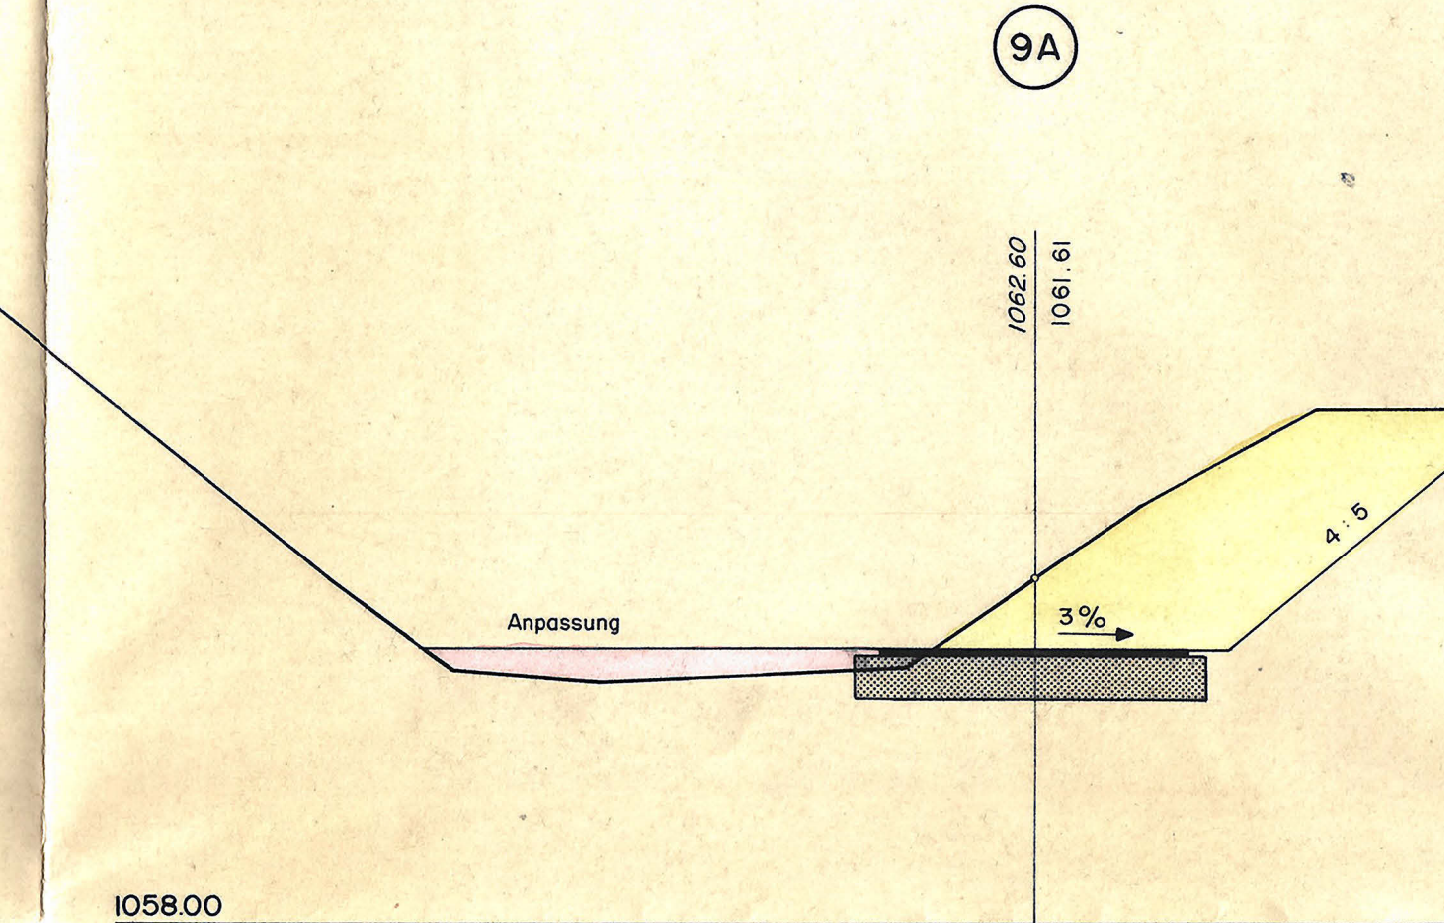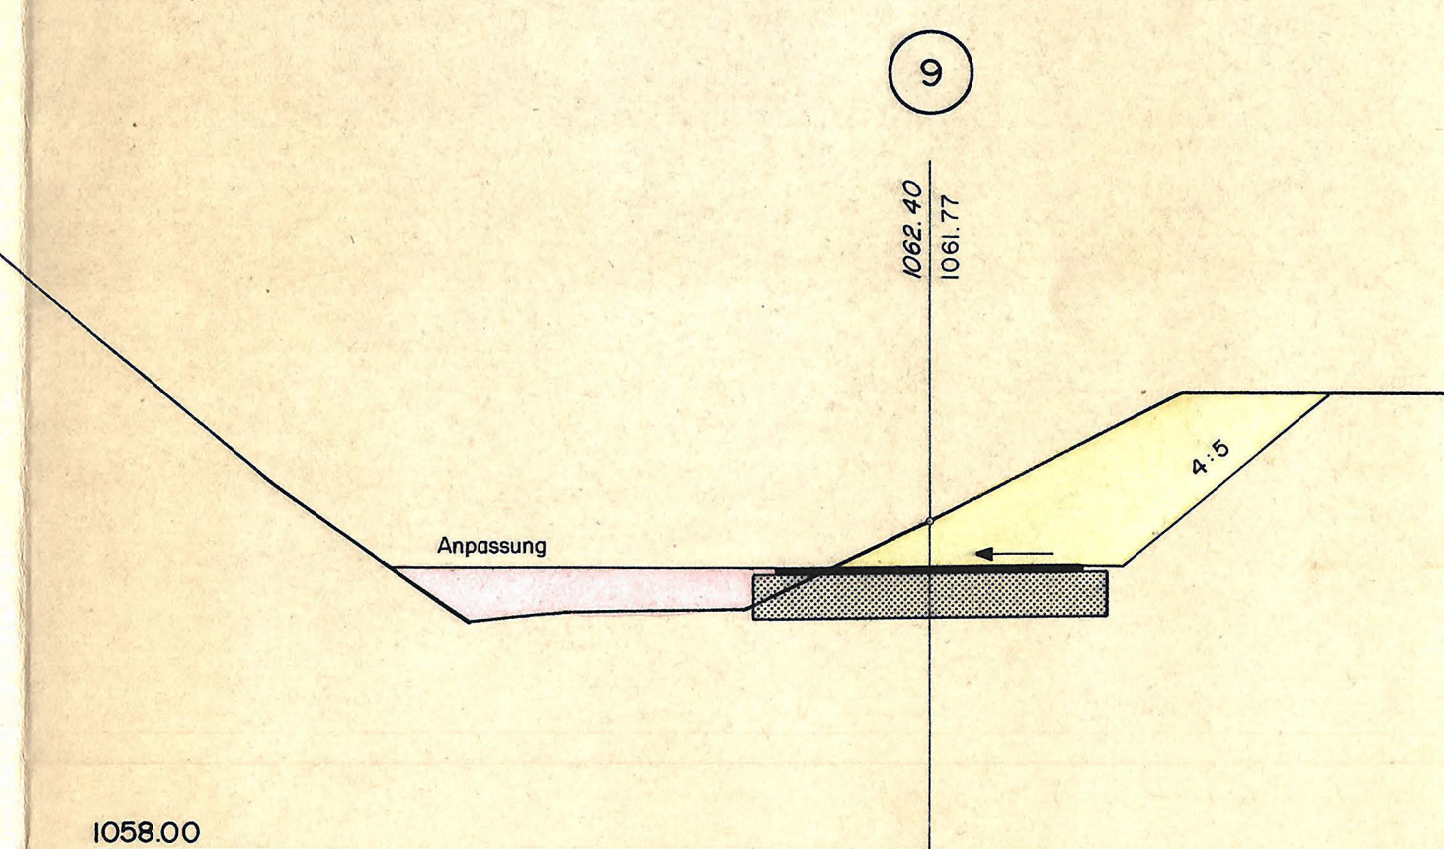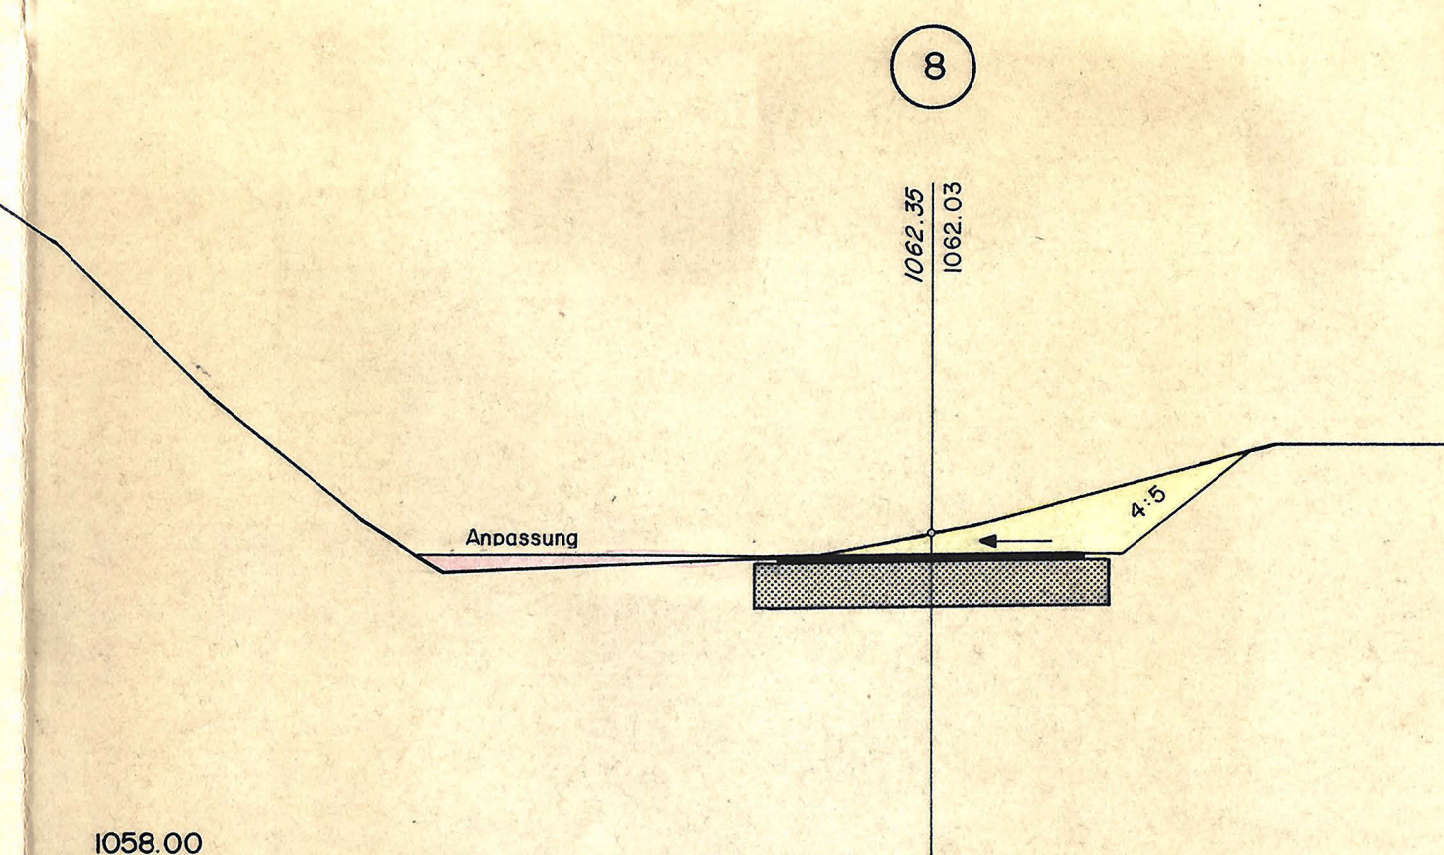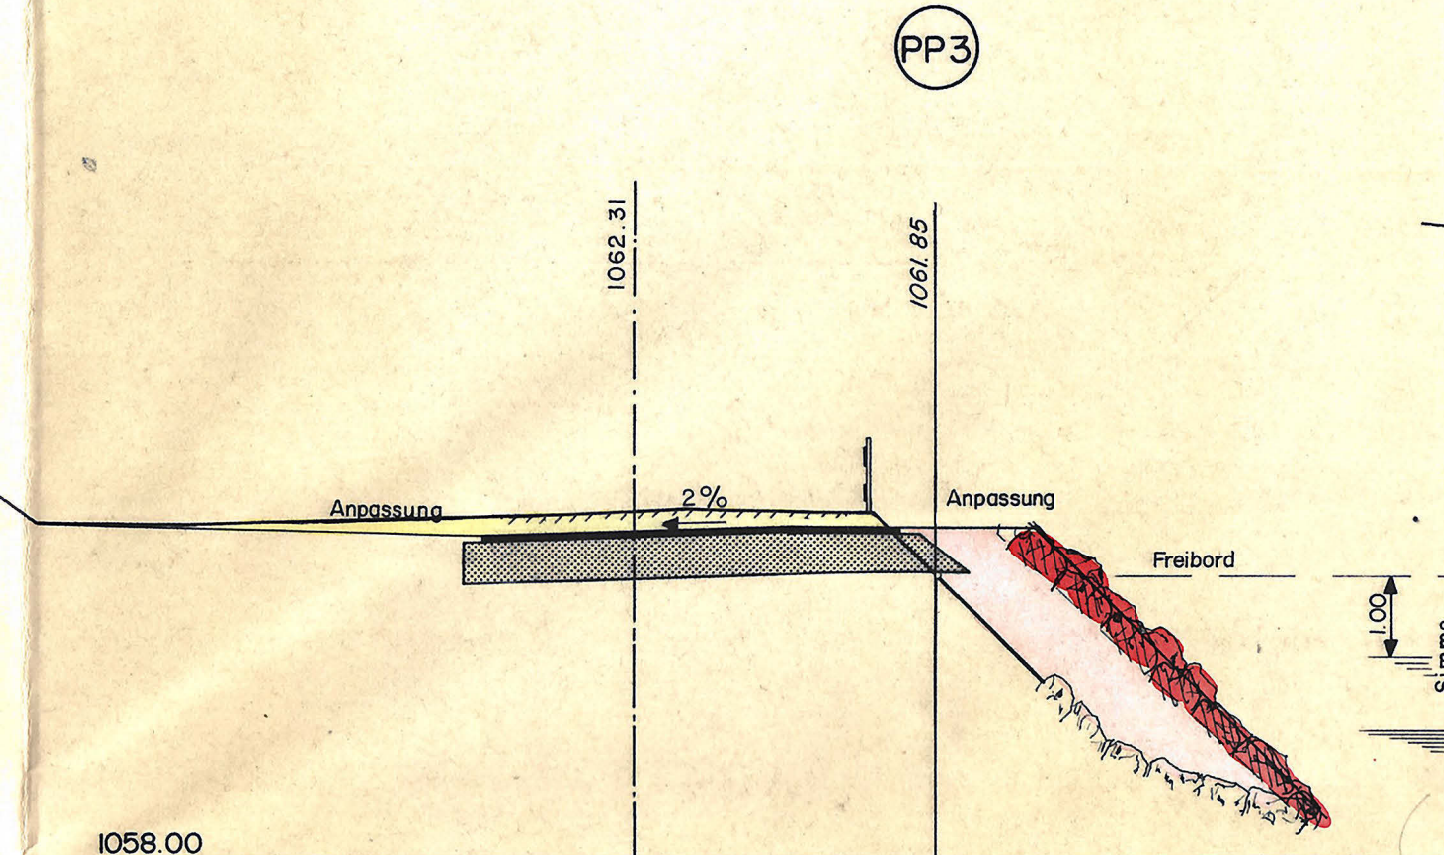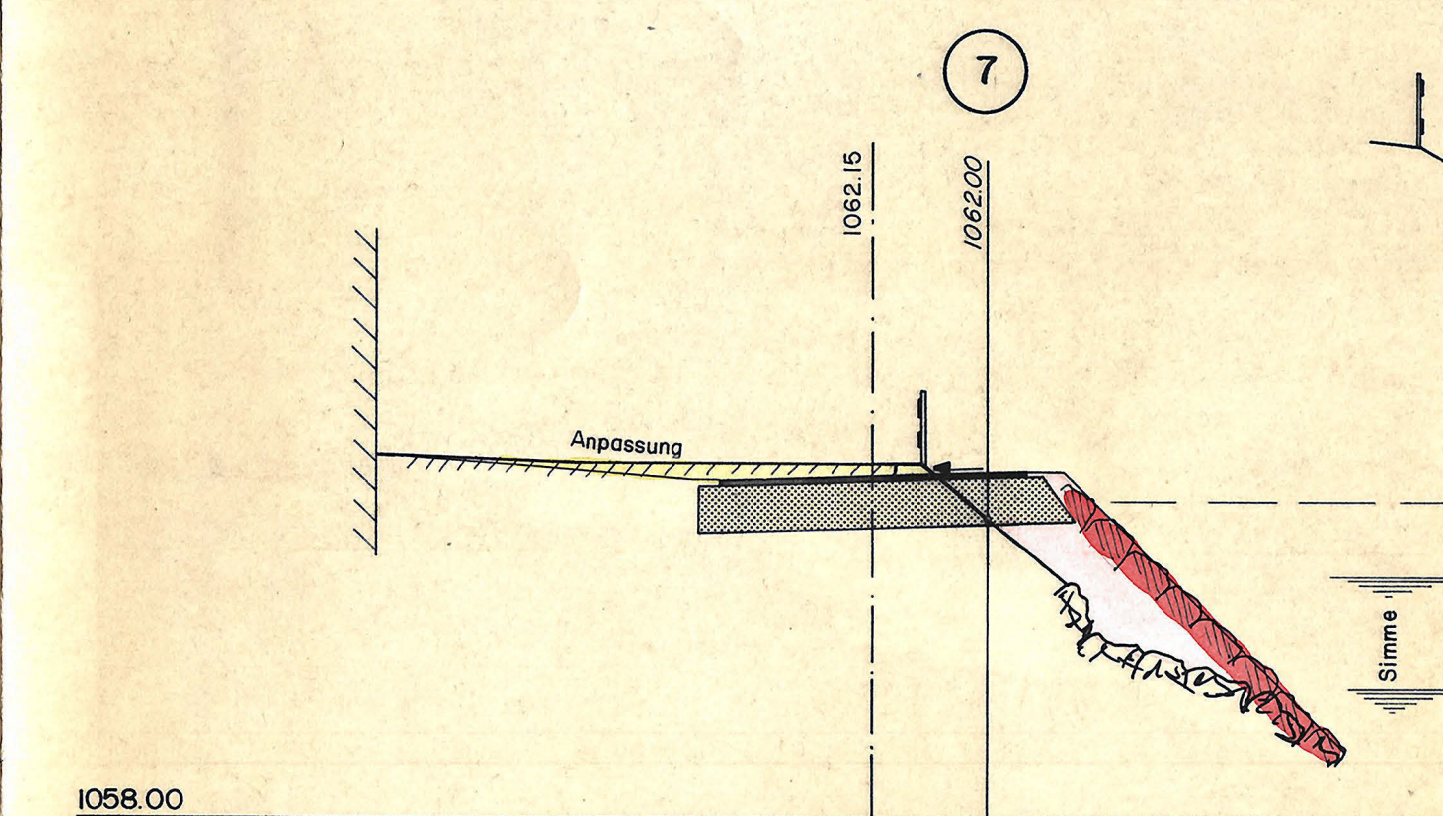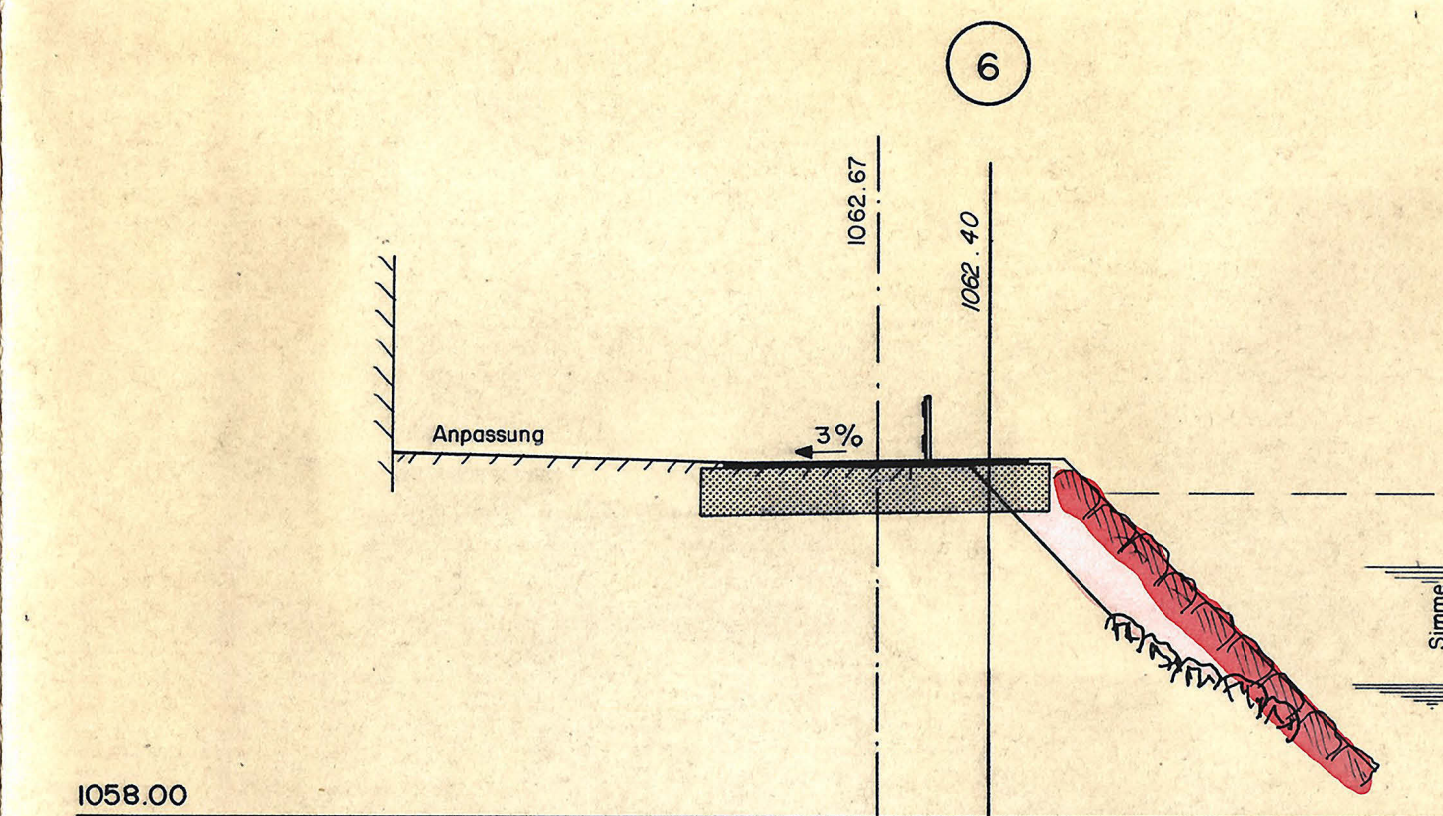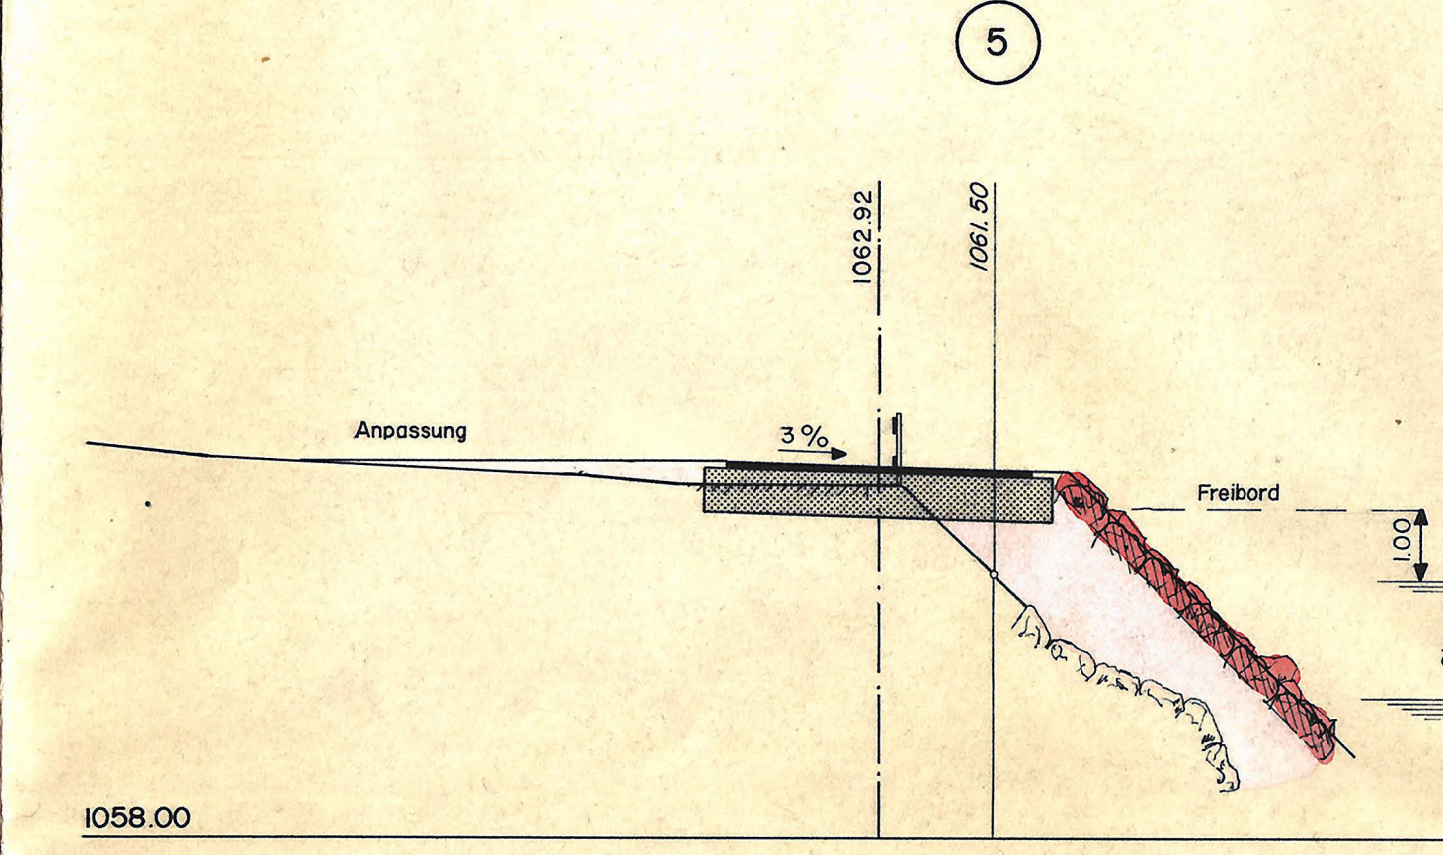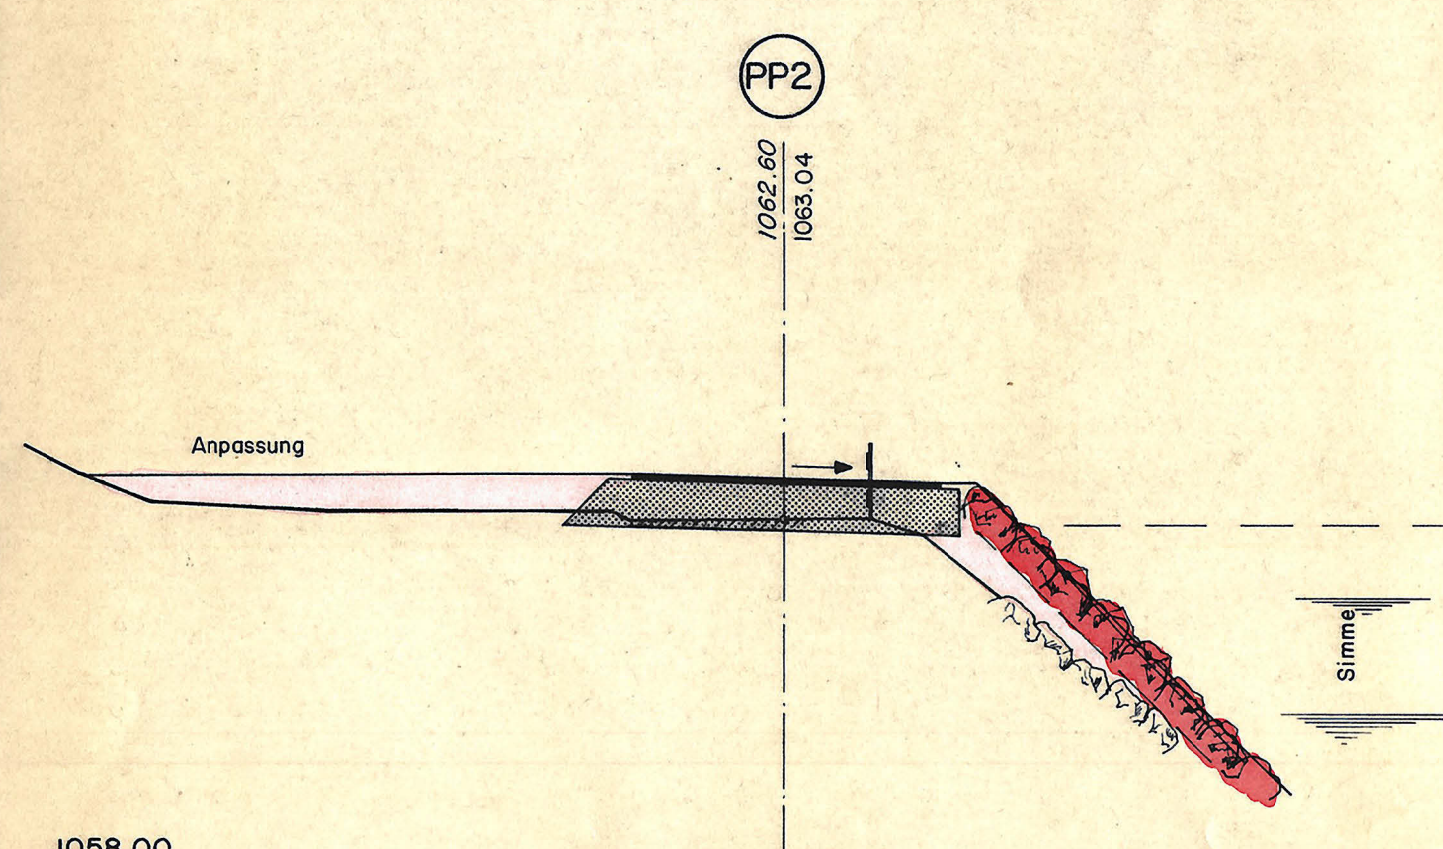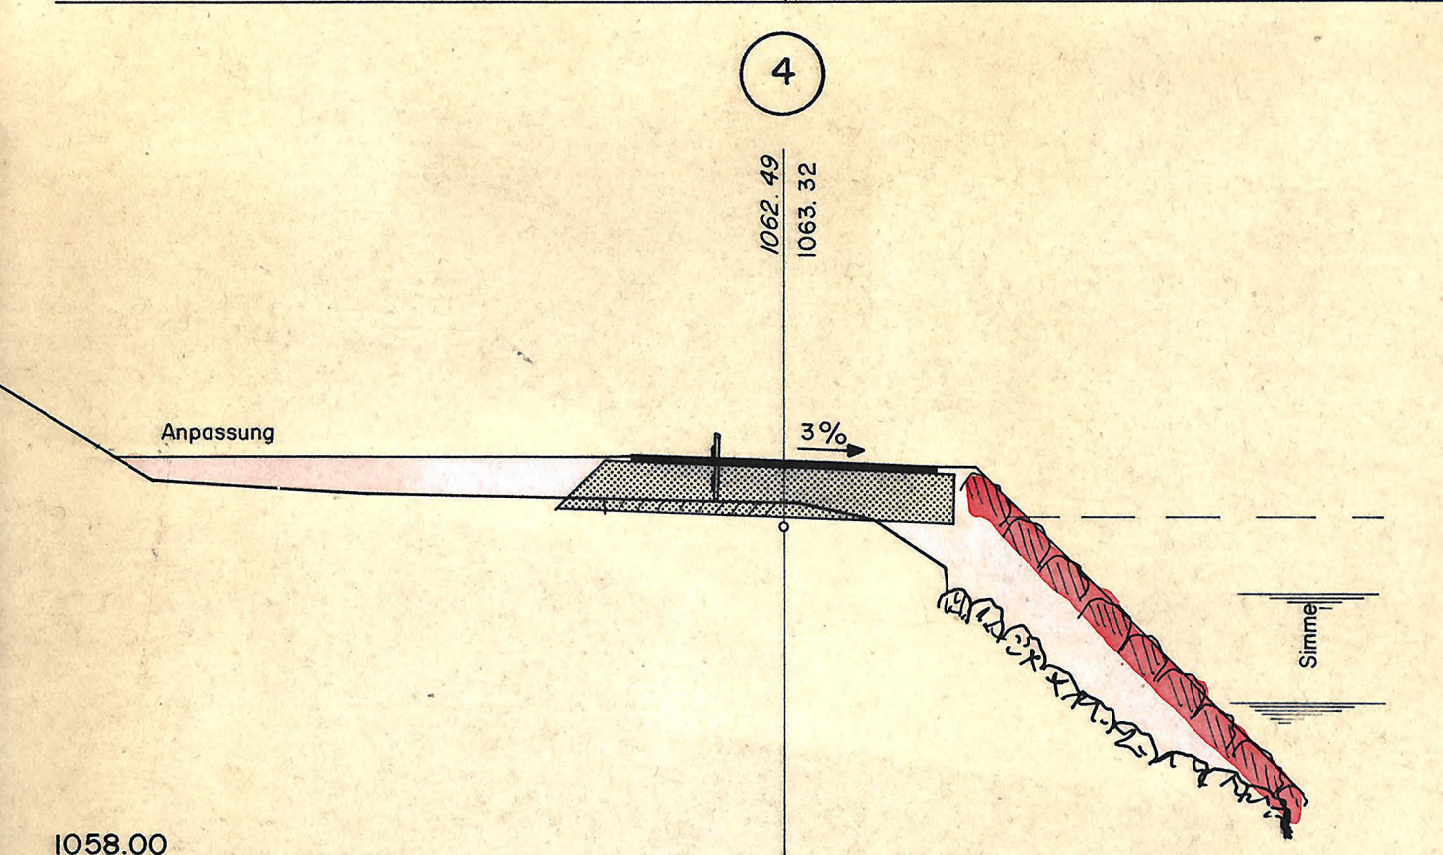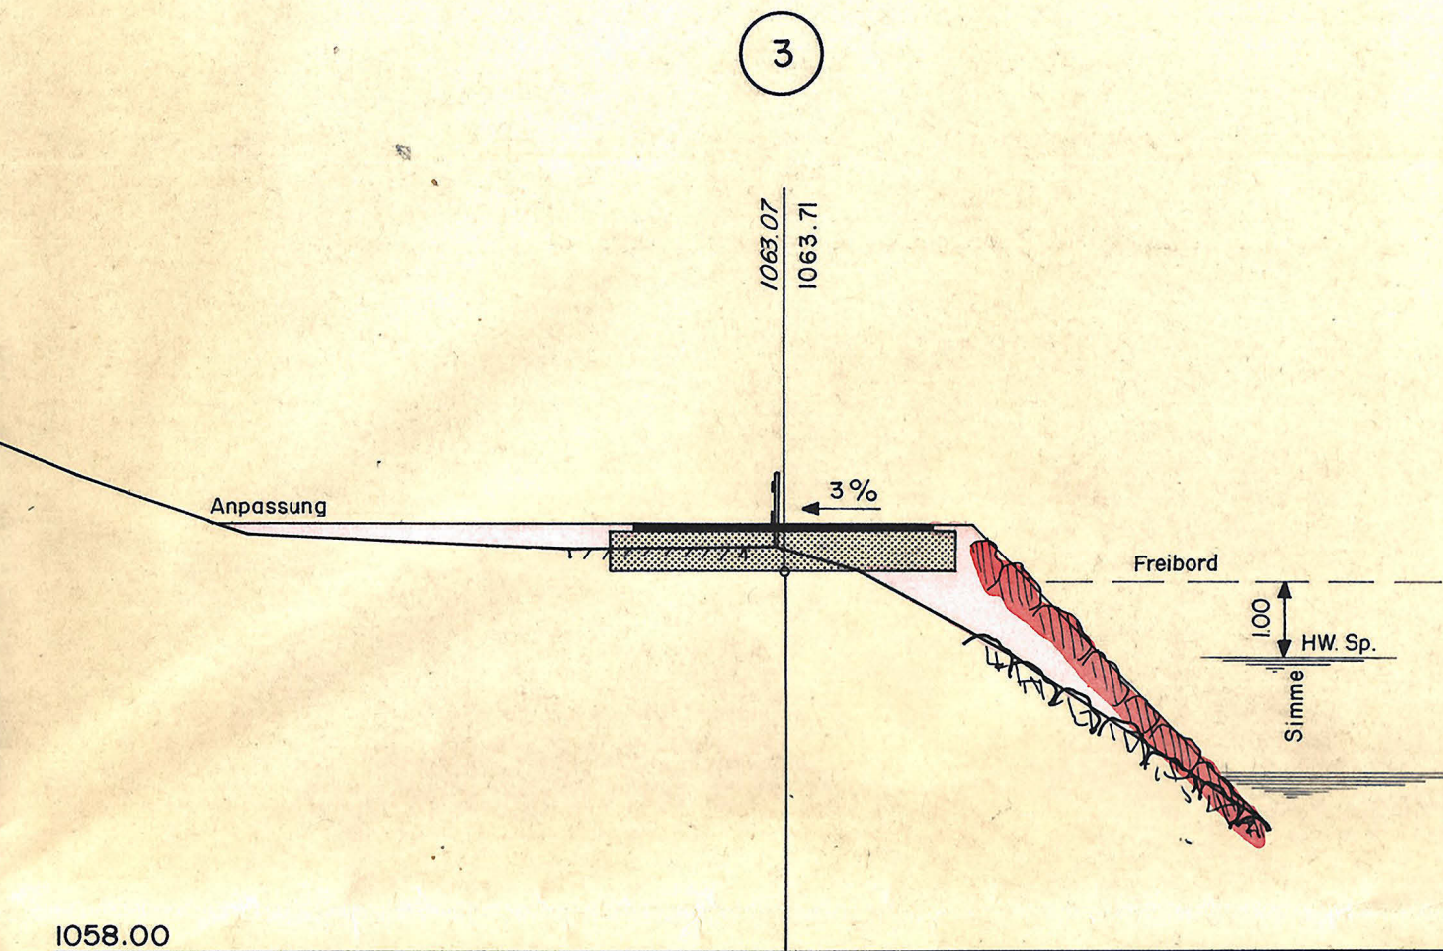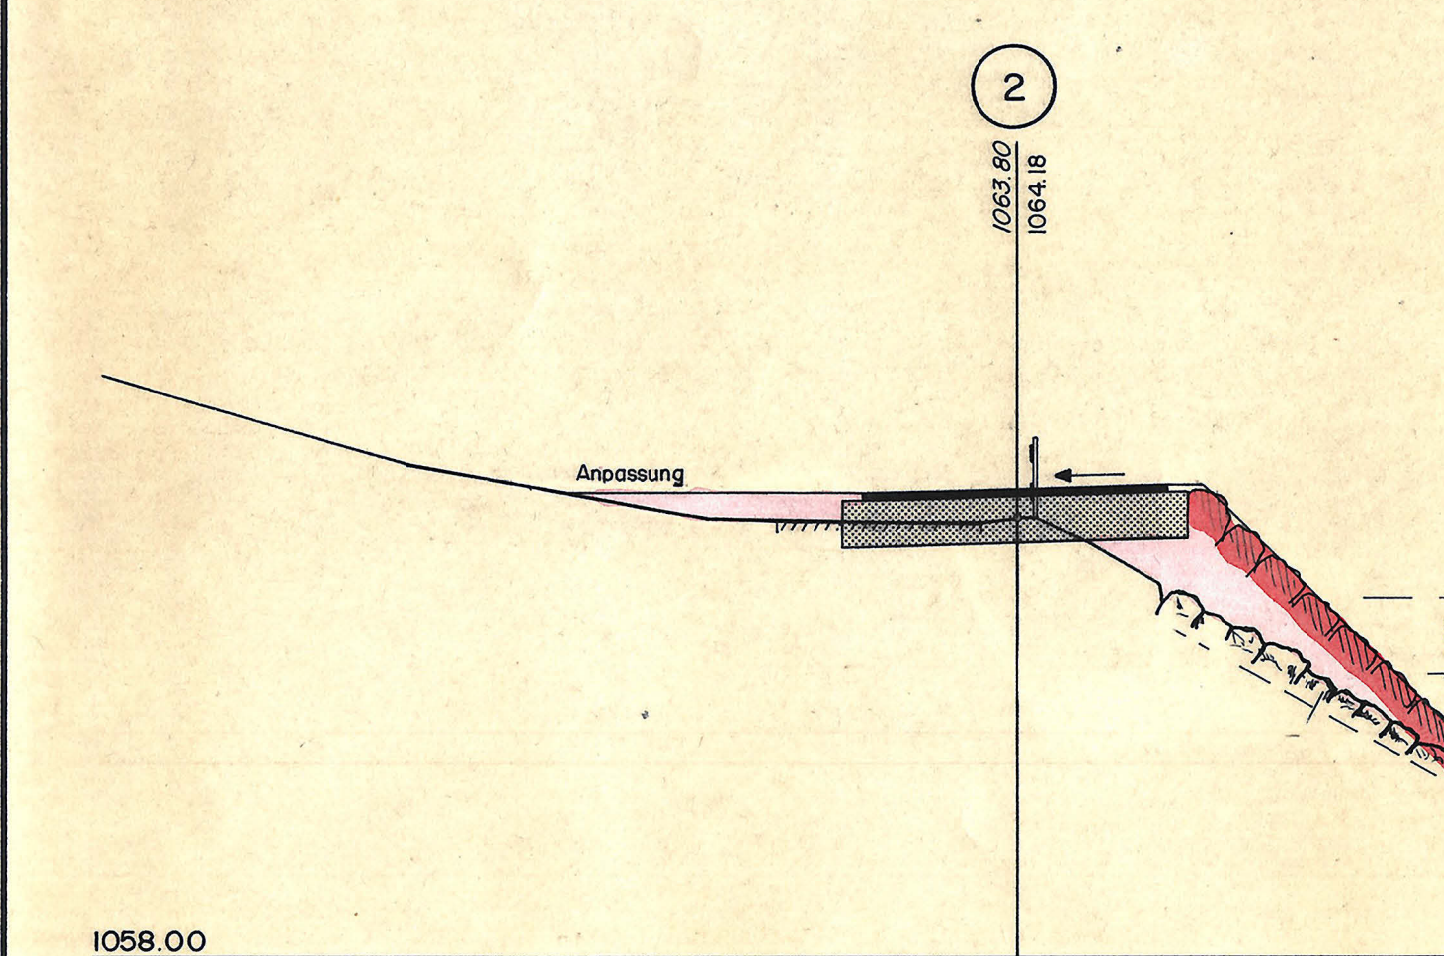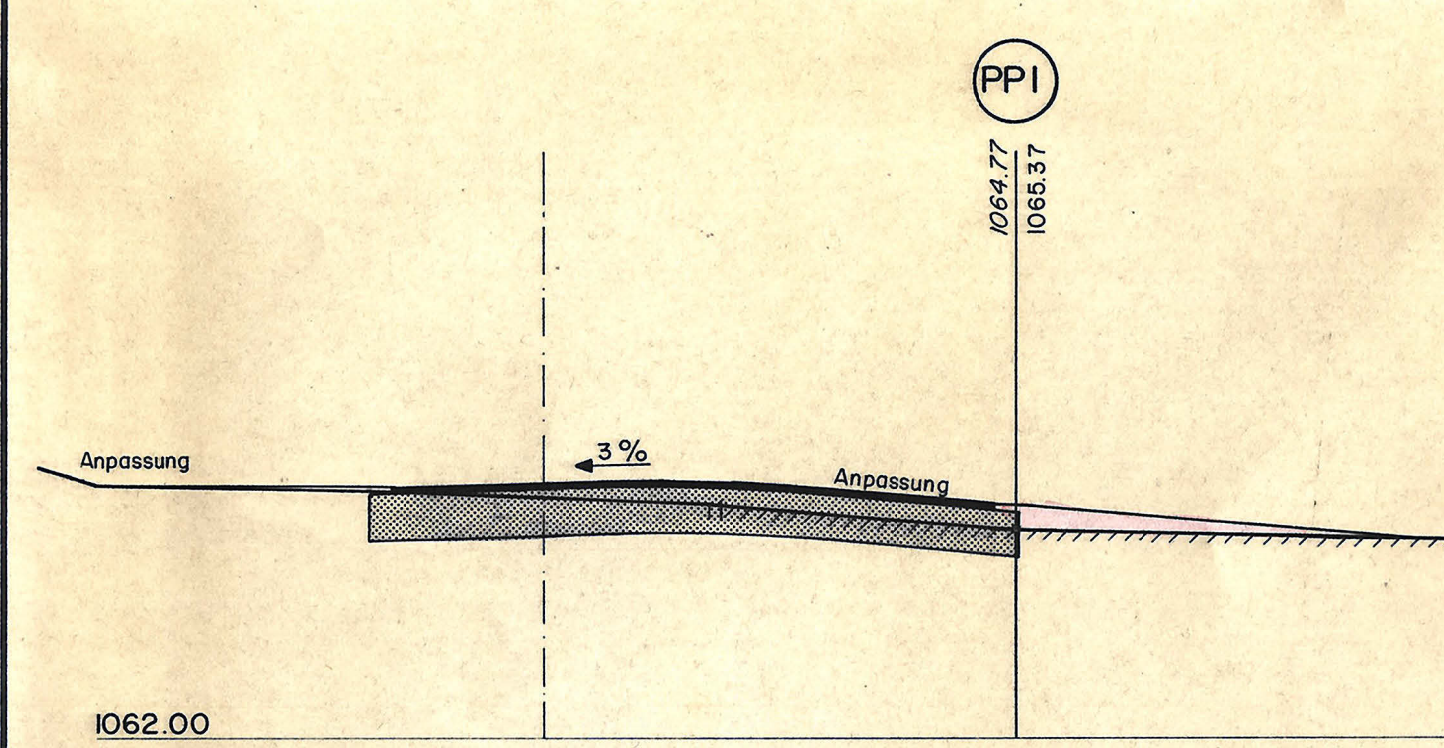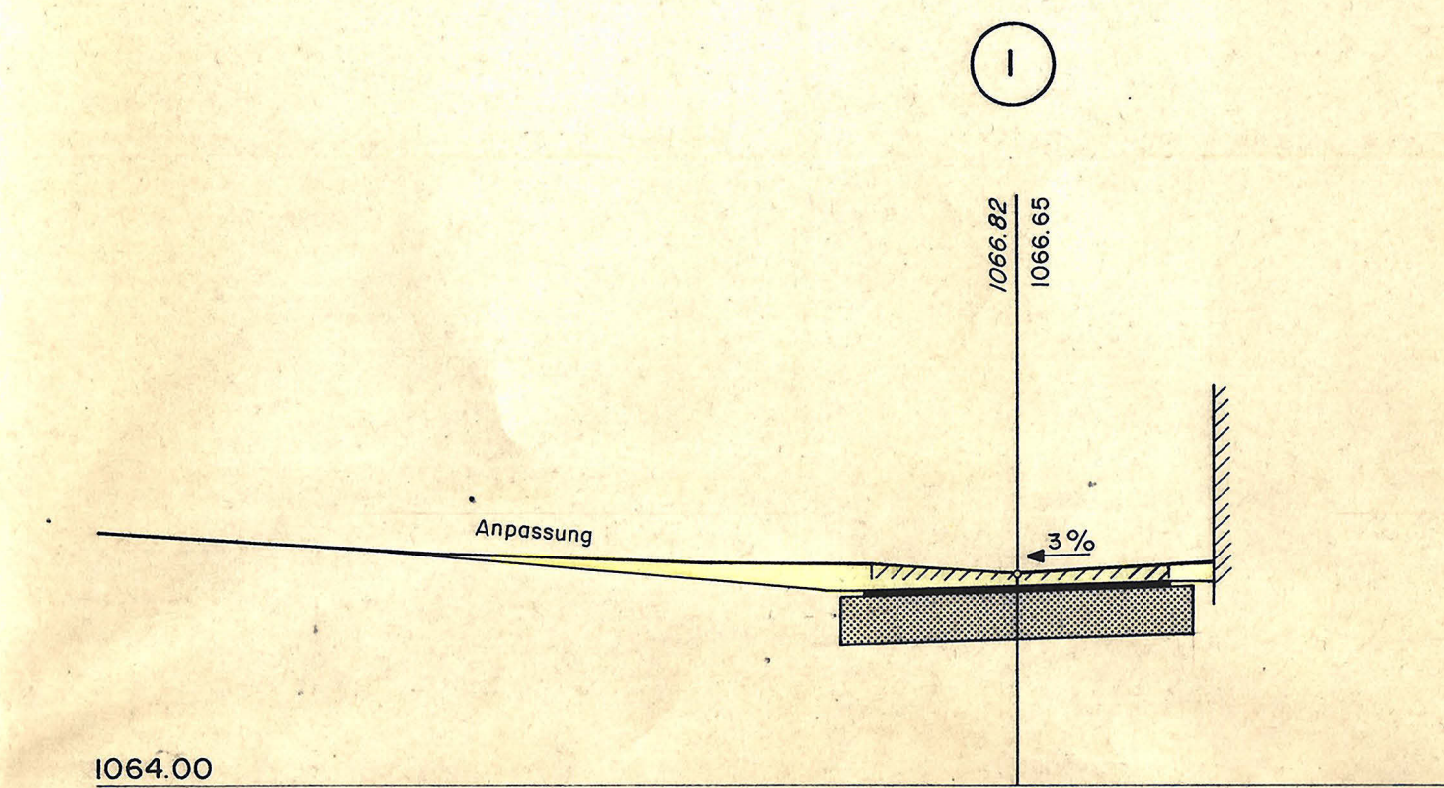

GEMEINDE LENK


KANTON BERN

9c

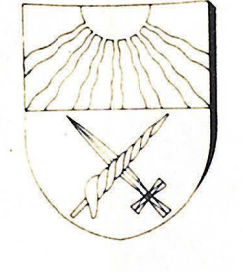

ERSCHLIESSUNGSSTRASSE
SIMMENGUETLI

SITUATION 1:500

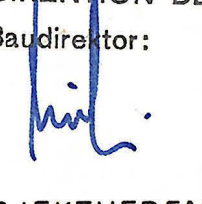Auftragsskizze
Dieser Plan hat vom 12. März bis 10. April 1979 auf der Gemeindeversammlung
öffentlich Angelegenheiten, woran 6 Ausproben und 2 Rechtsvorschriften
eingeliefert wurden. Die Einsprüche wurden bis auf 2 zurückgezogen.
Dieser Plan hat die Einwohnerversammlung der Gemeinde Lenk am 20. März 1979
genehmigt.
Lenk, den 5. Oktober 1979
Gemeindeschreiber
3775 Lenk (S) Datum Februar 1979
GENEHMIGT unter Vorbehalt
des Beschlusses vom 3. Juli 1980
BAUDIREKTION DES KANTONS BERN
Der Baudirektor:


DER PROJEKTVERFASSTER:



Büro 3775 Lenk:
HIRT ROHRER AG
Dipl. Bauingenieure ETH SIA
Kant. Bank-Haus
Telefon 030 3 12 15

GENEHMIGUNGSVERMERKE

*Im Rahmen der ersten Freizeitung des
Strassenprojektes Simmenguetli*

VORPRÜFUNG VOM 10.3.1979 IM AMTSANZEIGER VOM 9.11.3.79
ÖFFENTLICHE AUFLEGE DER PLÄNE MIT SONDERBAUVORSCHRIFTEN VOM 12.3.1979
PERSÖNLICHE BENACHRICHTIGUNG DER GEMEINDEEIGENTÜMER AM 5.11.1979
EINSPRACHEVERHANDLUNG AM 14.11.1979
ERLEDIGTE EINSPRACHEN: 6
UNERLEDIGTE EINSPRACHEN: 2
RECHTSVERWAHRUNGEN: 2 (Kantonsbank)

BESCHLOSSEN DURCH DEN GEMEINDERAT AM 7. Mai 1979


BESCHLOSSEN DURCH DIE
EINWOHNERGEMEINDE *Lenk*

AM 30. Mai 79 MIT 74 JA 17 NEIN

NAMENS DER EINWOHNERGEMEINDE
PRÄSIDENT SEKRETÄR
Kurt V. Dürrenmatt

DIE RICHTIGKEIT DIESER ANGABEN BESCHENIGT:
Lenk DEN 16. Mai 1979 DER GEMEINDESCHREIBER *V. Dürrenmatt*

GENEHMIGT DURCH DIE KANT.
BAUDIREKTION

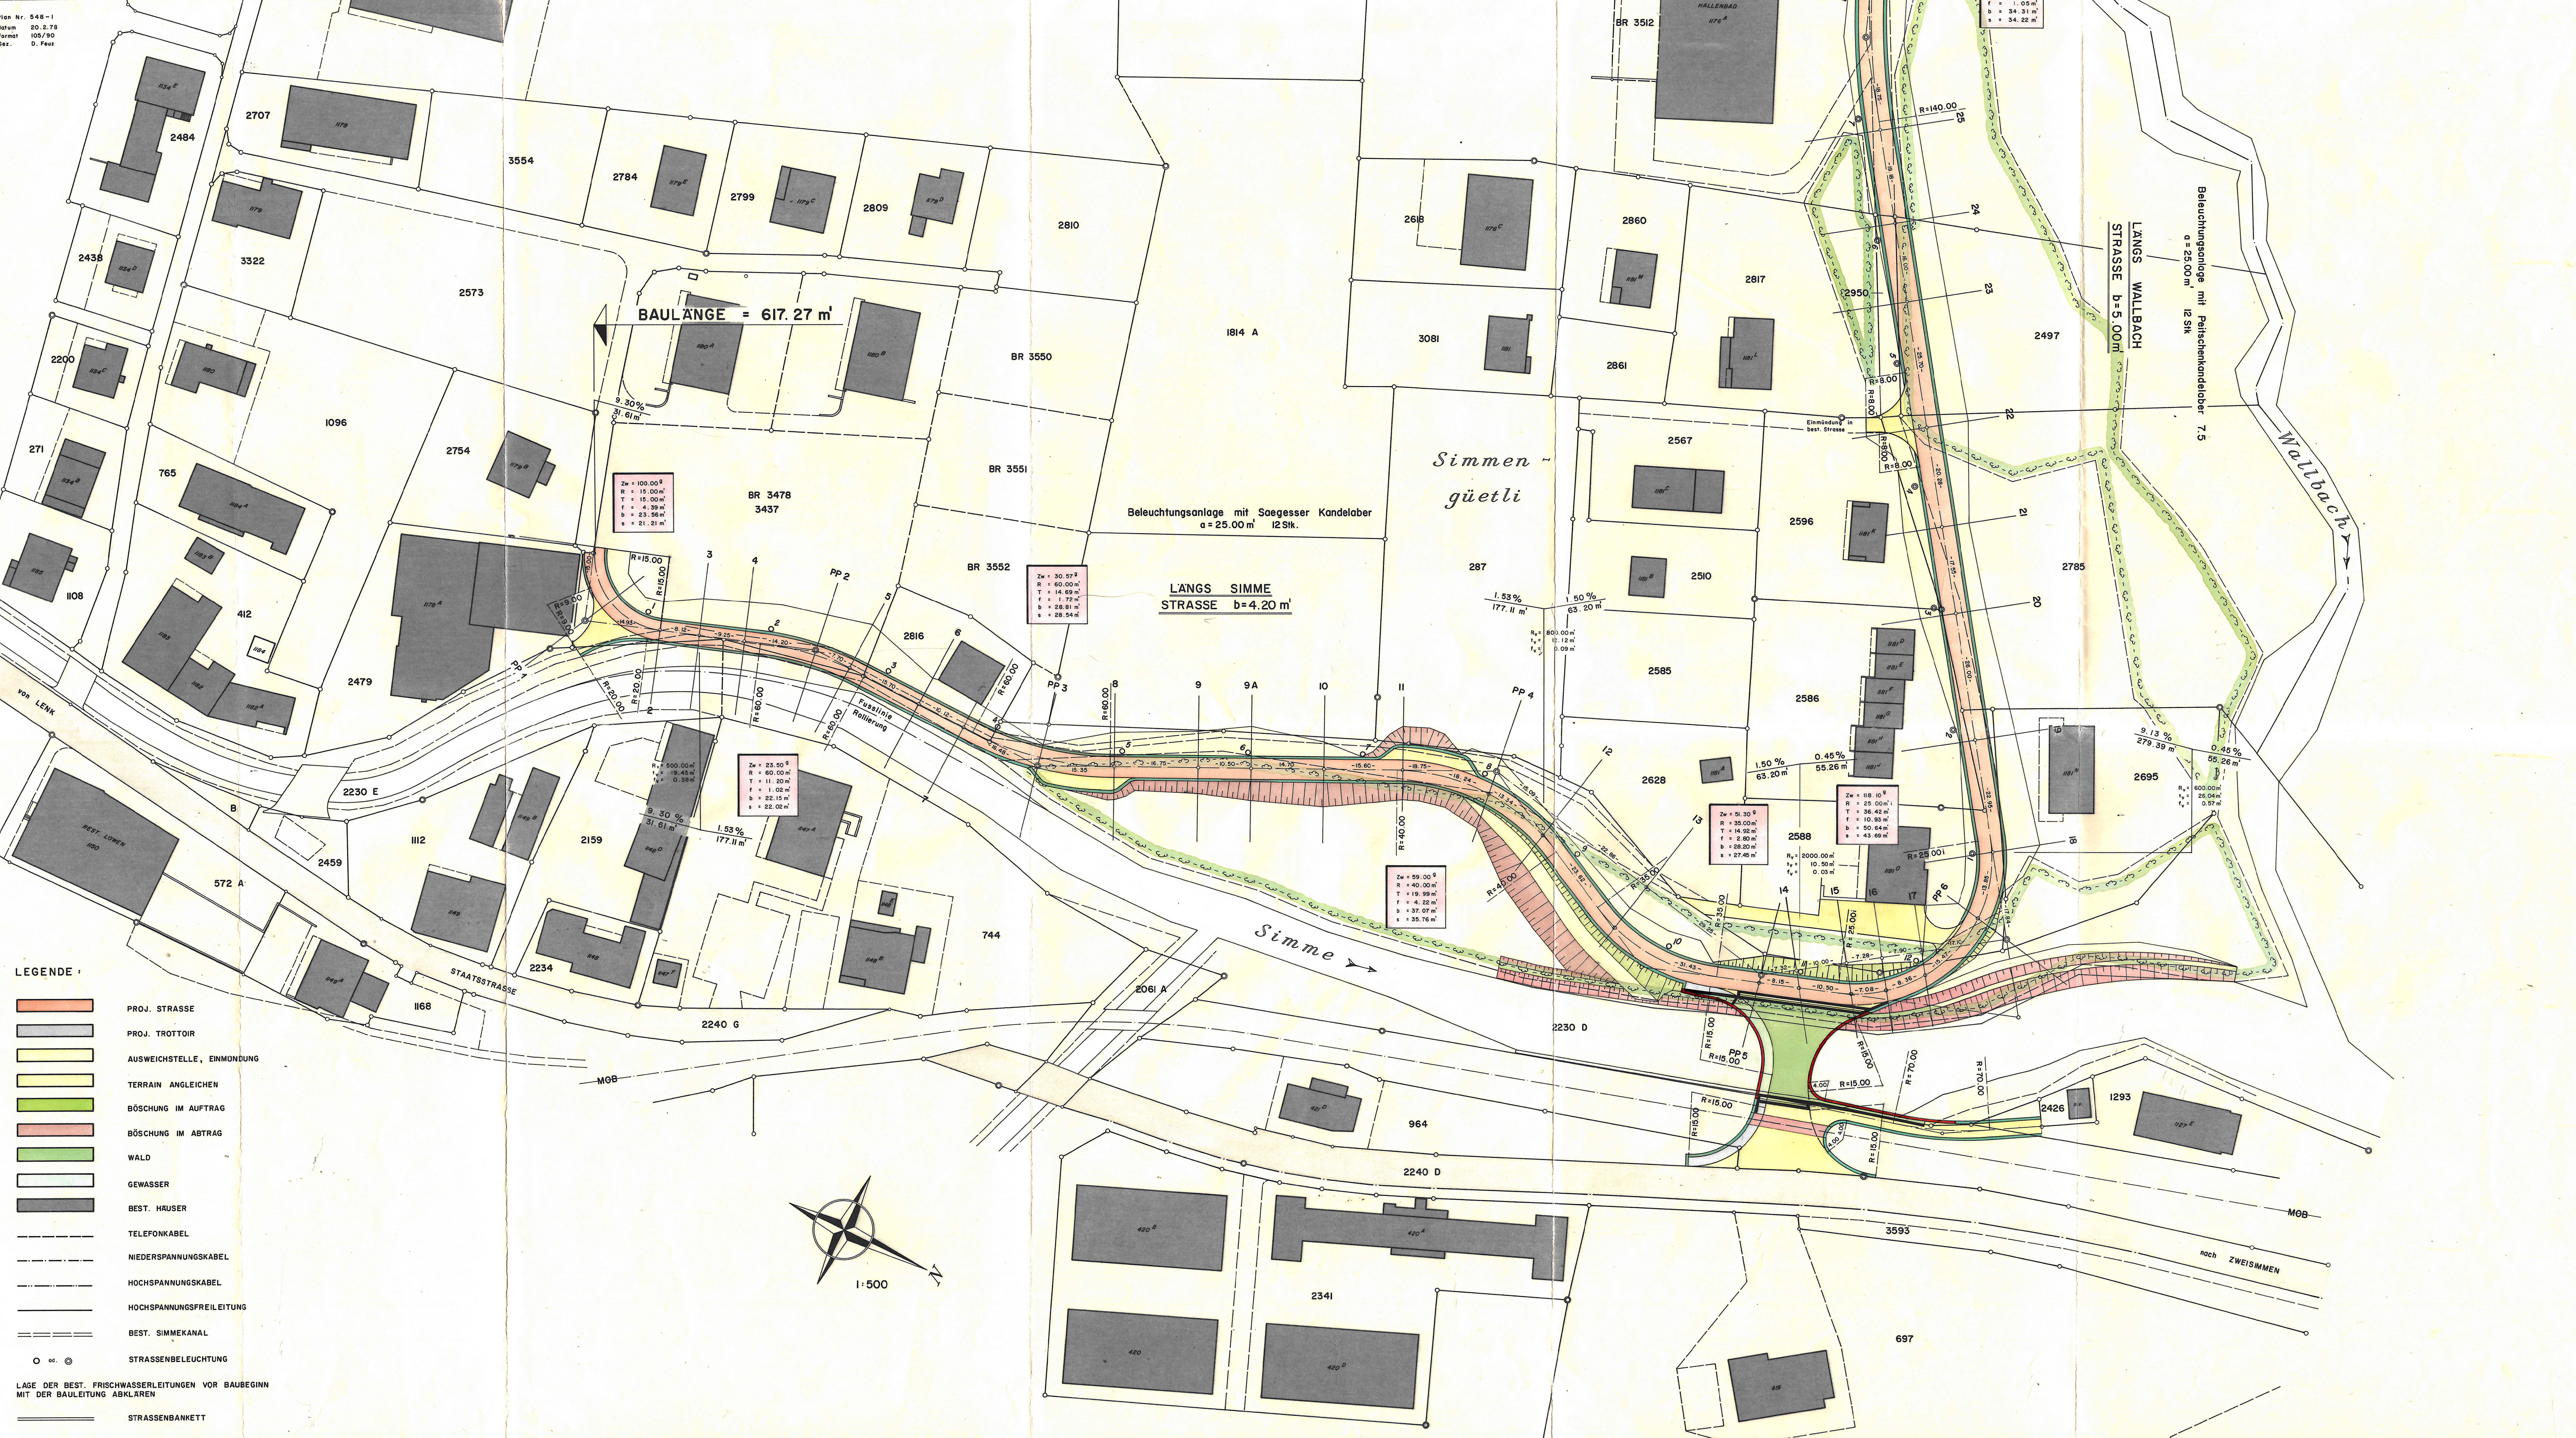



ERSCHLIESSUNGSSTRASSE SIMMENGUETLI

ANSCHLUSS AN STAATSSTRASSE

BRÜCKE MIT BAHNÜBERGANG

ZUFAHRT NOTSCHLACHTHAUS

GERINGFUGIGE ÄNDERUNG

SITUATION 1 : 200

Auftragserstellung
Dieser Plan wurde vom 12. März bis 10. April 1979 auf der Gewerkschaftsleiter bei Lenk öffentlich aufgelegt, wogegen 6 Einsprüche und 2 Rechtsverwehungen eingekommen sind. Die Einsprüche wurden bis auf 2 zurückgezogen. Diesen Plan hat die Einwohnergemeindeversammlung Lenk am 30. Mai 1979 genehmigt.
Lenk, den 3. Oktober 1979

Gemeindeschreiber
3775 Lenk i.S. *V. P. P.*

DATUM DEZ. 1978


DER PROJEKTVERFASSER
GENEHMIGT unter Vorbehalt
des Beschlusses vom 3. Juli 1980
BAUDIREKTION DES KANTONS BERN
Der Baudirektor: *H. R.*

form+STATIK

Büro 3775 Lenk:
Kant.-Bank-Haus
Telefon 030 3 12 15

HIRT - ROHRER AG
DIPL. BAUINGENIEURE ETH SIA

Obj. Nr. 483
Datum 12.12.78
Format 45/84
Gez. D. FEUZ

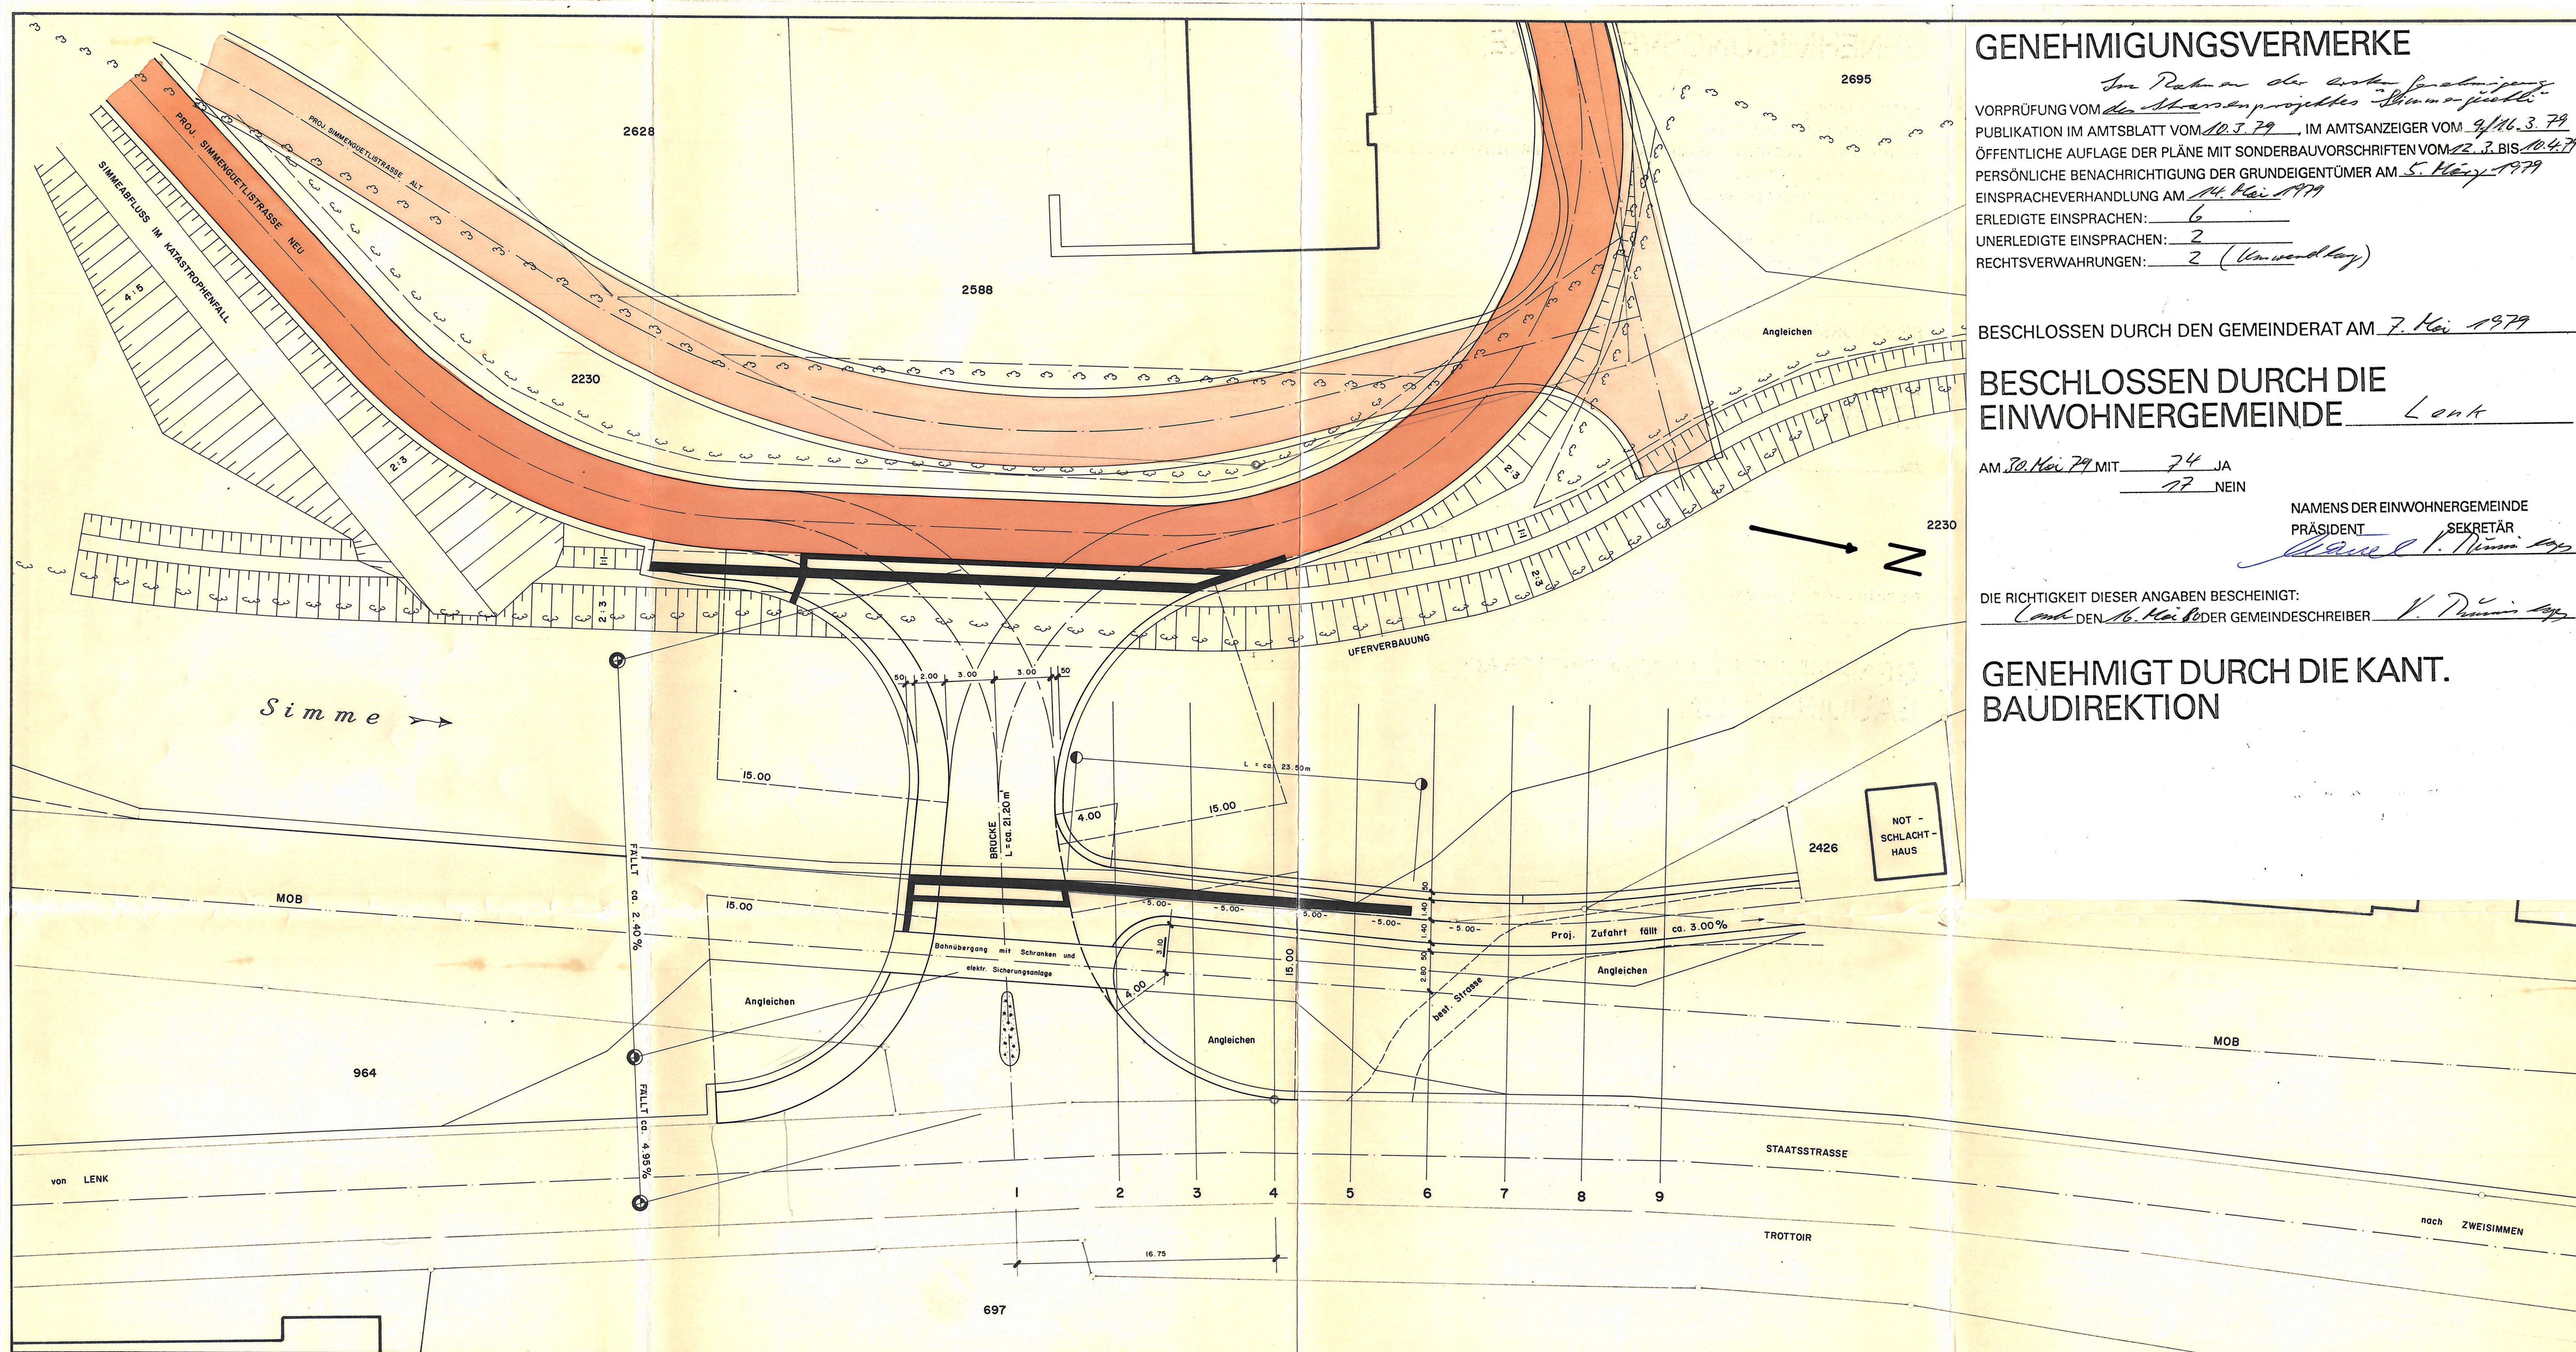


GENEHMIGUNGSVERMERKE

Im Rahmen der ersten Genehmigung
VORPRÜFUNG VOM *10.3.79* IM AMTSANZEIGER VOM *9/16.3.79*
PUBLIKATION IM AMTSBLATT VOM *10.3.79*
ÖFFENTLICHE AUFLAGE DER PLÄNE MIT SONDERBAUVORSCHRIFTEN VOM *12.3. BIS 10.4.79*
PERSÖNLICHE BENACHRICHTIGUNG DER GRUNDEIGENTÜMER AM *5. März 1979*
EINSPRACHEVERHANDLUNG AM *14. Mai 1979*
ERLEDIGTE EINSPRACHEN: *6*
UNERLEDIGTE EINSPRACHEN: *2*
RECHTSVERWAHRUNGEN: *2 (Verweigerung)*

BESCHLOSSEN DURCH DEN GEMEINDERAT AM *7. Mai 1979*BESCHLOSSEN DURCH DIE
EINWOHNERGEMEINDE *Lenk*AM *30. Mai 79* MIT *74* JA
17 NEINNAMENS DER EINWOHNERGEMEINDE
PRÄSIDENT *Hans J. P. P.* SEKRETÄR *V. P. P.*

DIE RICHTIGKEIT DIESER ANGABEN BESCHENIGT:

Lenk DEN *16. Mai 80* DER GEMEINDESCHREIBER *V. P. P.*GENEHMIGT DURCH DIE KANT.
BAUDIREKTION

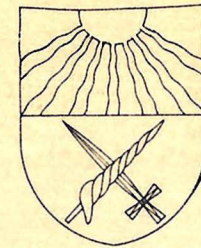

EINGANG

10. April 1981

Bauinspektorat Lenk

PROVISORISCHER LANDUMLEGUNGSPLAN

ERSCHLIESSUNGSTRASSE

SIMMENGÜETLI

IM BEREICHE HALLENBAD

PARZ. NR. 1370, 1769, 2308, 2309, 2497, 2948 u. 2950

PROJEKT

DATUM: APRIL 1981

DER PROJEKTVERFASSER

form+STATIK





3775 Lenk, Kant.-Bank-Haus

HIRT + ROHRER AG
DIPL. BAUINGENIEURE ETH/SIA Telefon 030 3 12 15

Parz. Nr.	Eigentümer	BEANSPRUCHTE FLÄCHE	ZUGETEILTE FLÄCHE	
1370	HALLENBAD AG	144 m ²		
	SCHLÄPPI FRITZ	252 m ²	326 m ²	
1769	SCHLÄPPI FRITZ	181 m ²		
2497	MARTIG ERNST			
2817	STEINMANN ANNEMARIE			
	HOFER OTTO			
2948	HALLENBAD AG	760 m ²		
2950				
2308	SCHLÄPPI FRITZ	18 m ²		
2309	SCHNEIDER ERWIN	3 m ²		

144
252
18
1
414

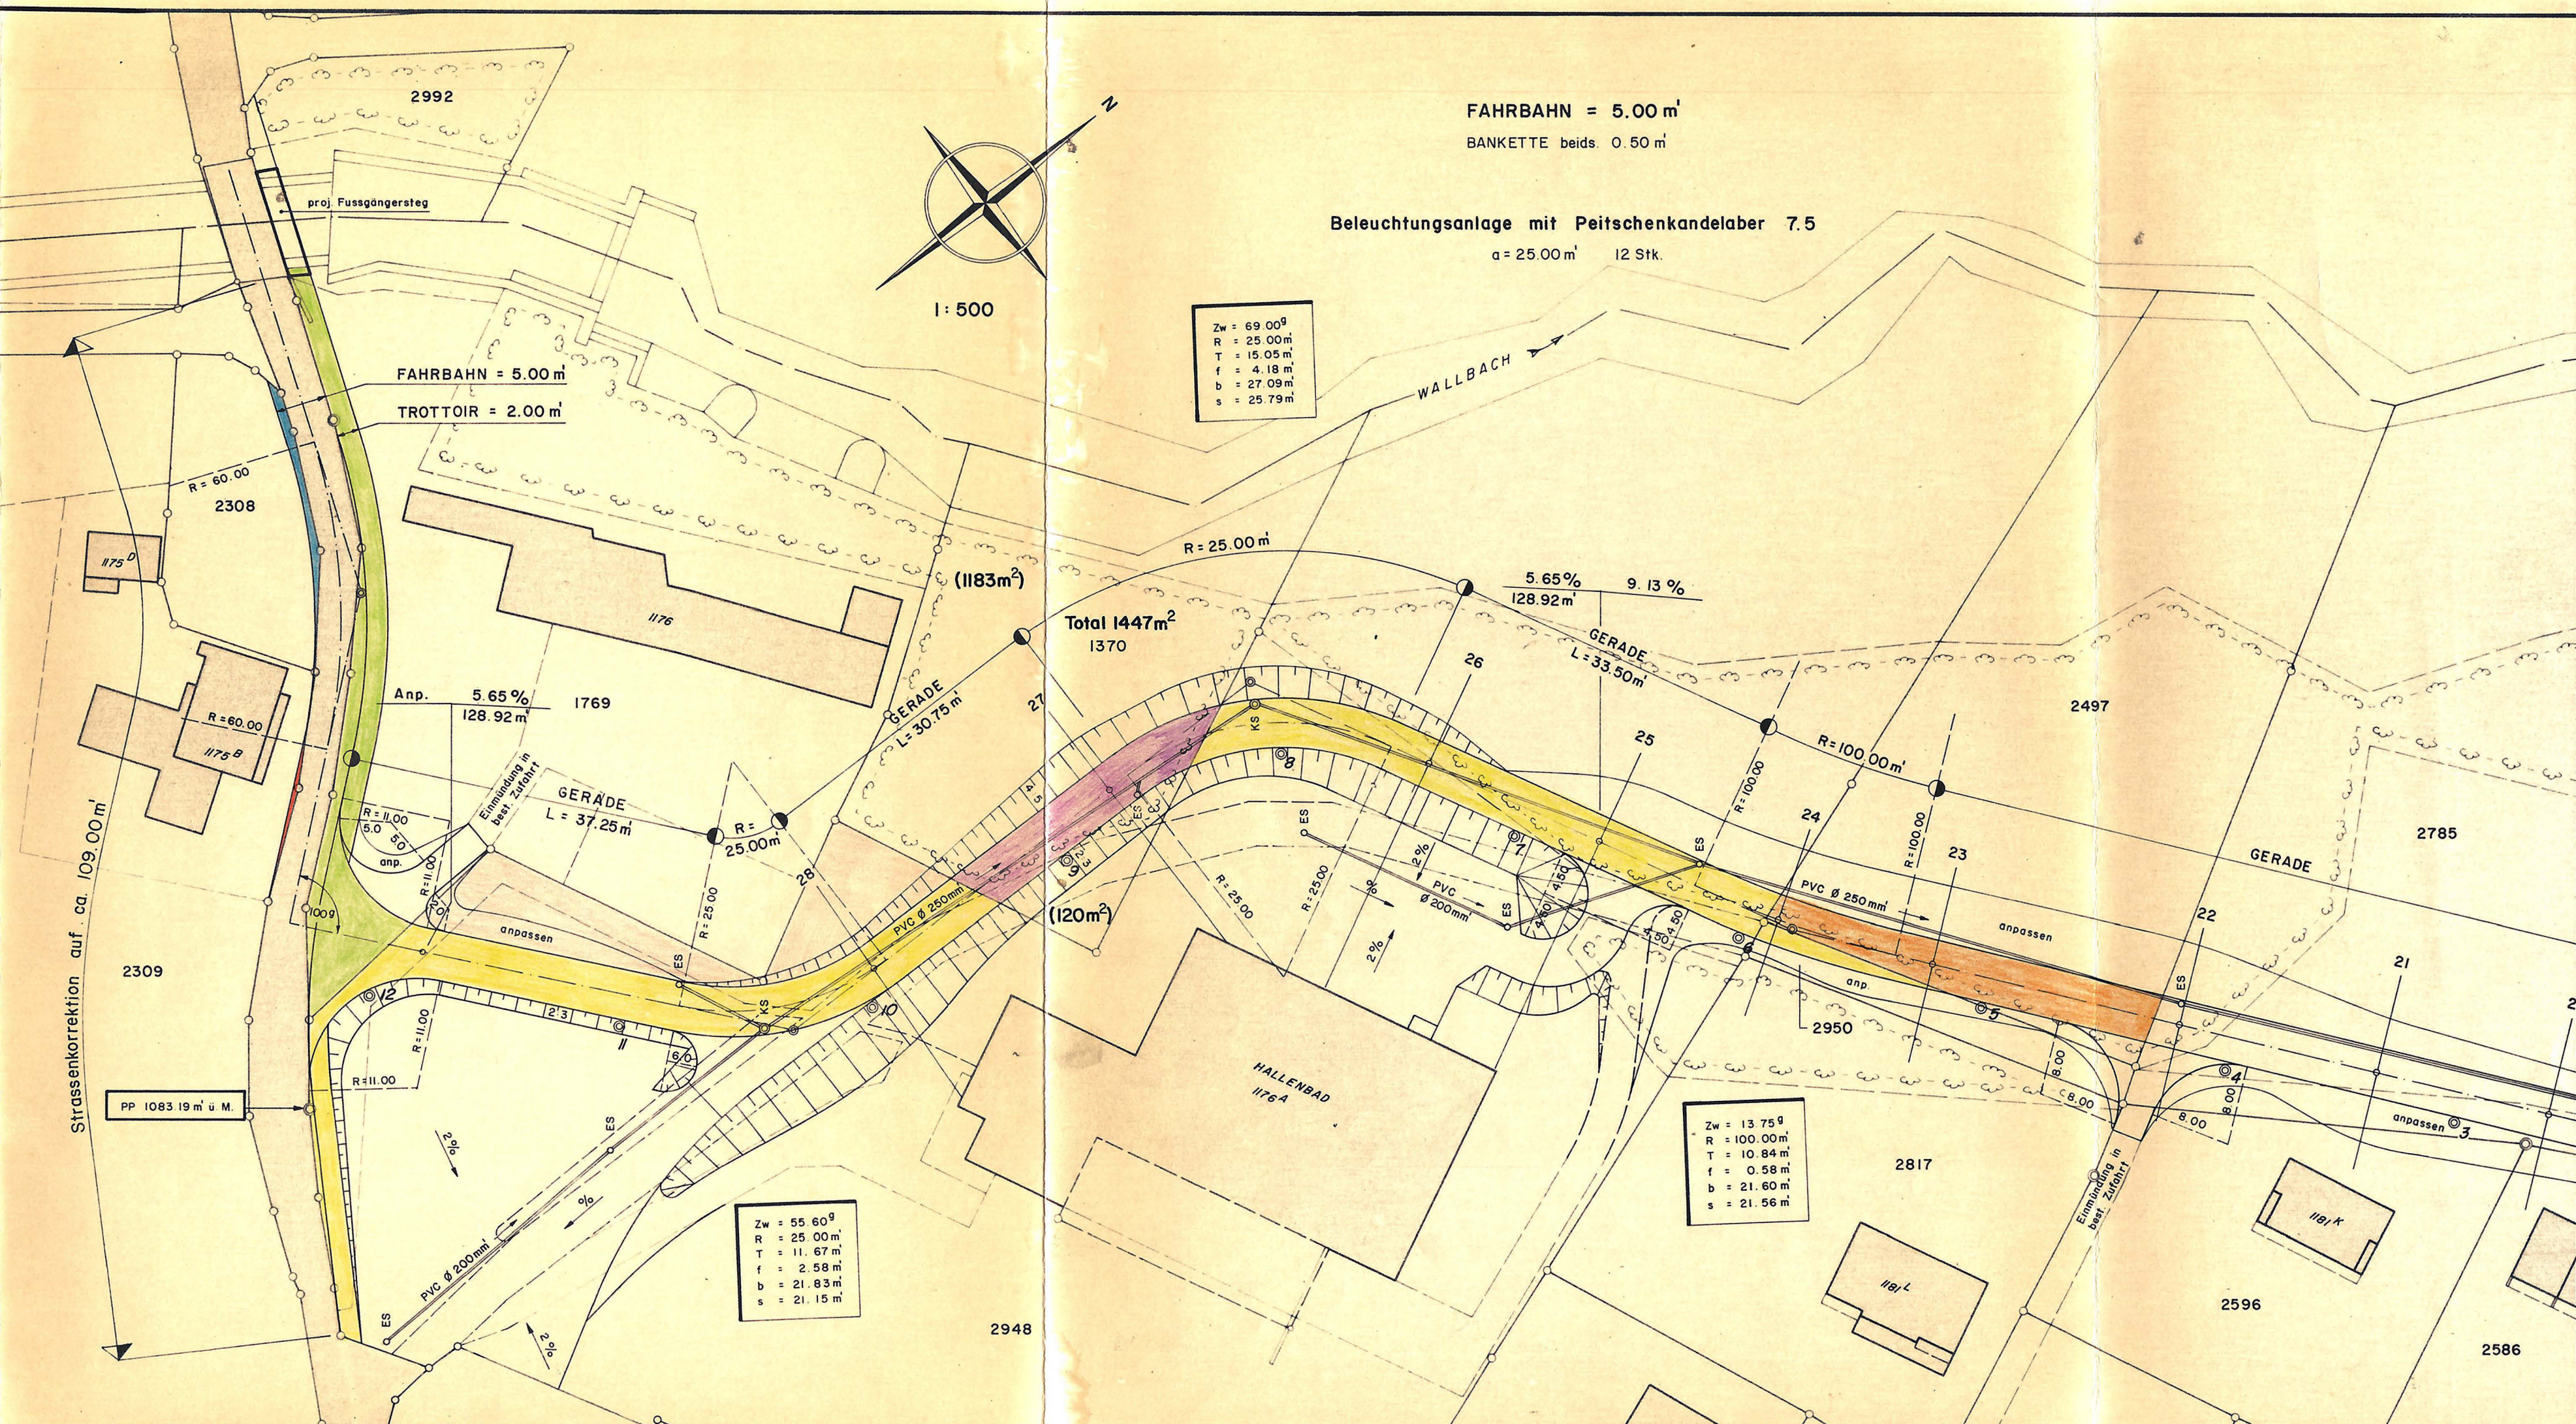

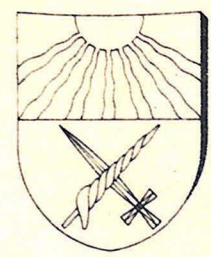

ERSCHLIESSUNGSSTRASSE

SIMMENGÜETLI

Teilstück Hallenbad – Aegertenstrasse

(MIT ABÄNDERUNG DES ÜBERBAUUNGSPLANES
VOM 3. JULI 1980)

ÜBERBAUUNGSPLAN

MASSSTAB 1:500

DATUM: JULI 1983

DER PROJEKTVERFASSER:

form+STATIKBüro 3775 Lenk
HIRT + ROHRER AG
DIPL. BAUINGENIEURE ETH/SIA Telefon 030 3 12 15

GENEHMIGUNGSVERMERKE

VORPRÜFUNG VOM 7. 12. 1983
PUBLIKATION IM AMTSBLATT VOM 8. 2. 1984, IM AMTSANZEIGER VOM 3. 2. 1984
ÖFFENTLICHE AUFLAGE DER PLÄNE VOM 8. 2. 1984, BIS 18. 3. 1984
PERSONLICHE BENACHRICHTIGUNG DER GRUNDEIGENTUMER AM 30. 8. 1984
EINSPRACHEVERHANDLUNG AM 27. 2. 1984
ERLEDIGTE EINSPRACHEN 0
UNERLEDIGTE EINSPRACHEN 2
RECHTSVERWAHRUNGEN -

BESCHLOSSEN DURCH DEN GEMEINDERAT AM 3. 2. 1984BESCHLOSSEN DURCH DIE
EINWOHNERGEMEINDE LENK:AM 18. 9. 1984 MIT 149 JA
0 NEIN

NAMENS DER EINWOHNERGEMEINDE

PRÄSIDENT

SEKRETÄR


Buchh. G. F. Lieder

DIE RICHTIGKEIT DIESER ANGABEN BESCHENIGT

LENK, DEN 24. 1. 1985 DER GEMEINDE SCHREIBER LiederGENEHMIGT DURCH DIE
KANT. BAUDIREKTION:GENEHMIGT gemäss
Beschluss vom 23. MAI 1985
BAUDIREKTION DES KANTONS BERN
Der Direktor: Lieder

Legende

- bestehende Strasse
- Erschliessungsstrasse
- Strassenverbreiterung
- Trottoir
- Fussgängersteg
- Böschung
- Bachverbauung gemäss Projekt vom 30. Juni 1983
- Baulinie
- Wald

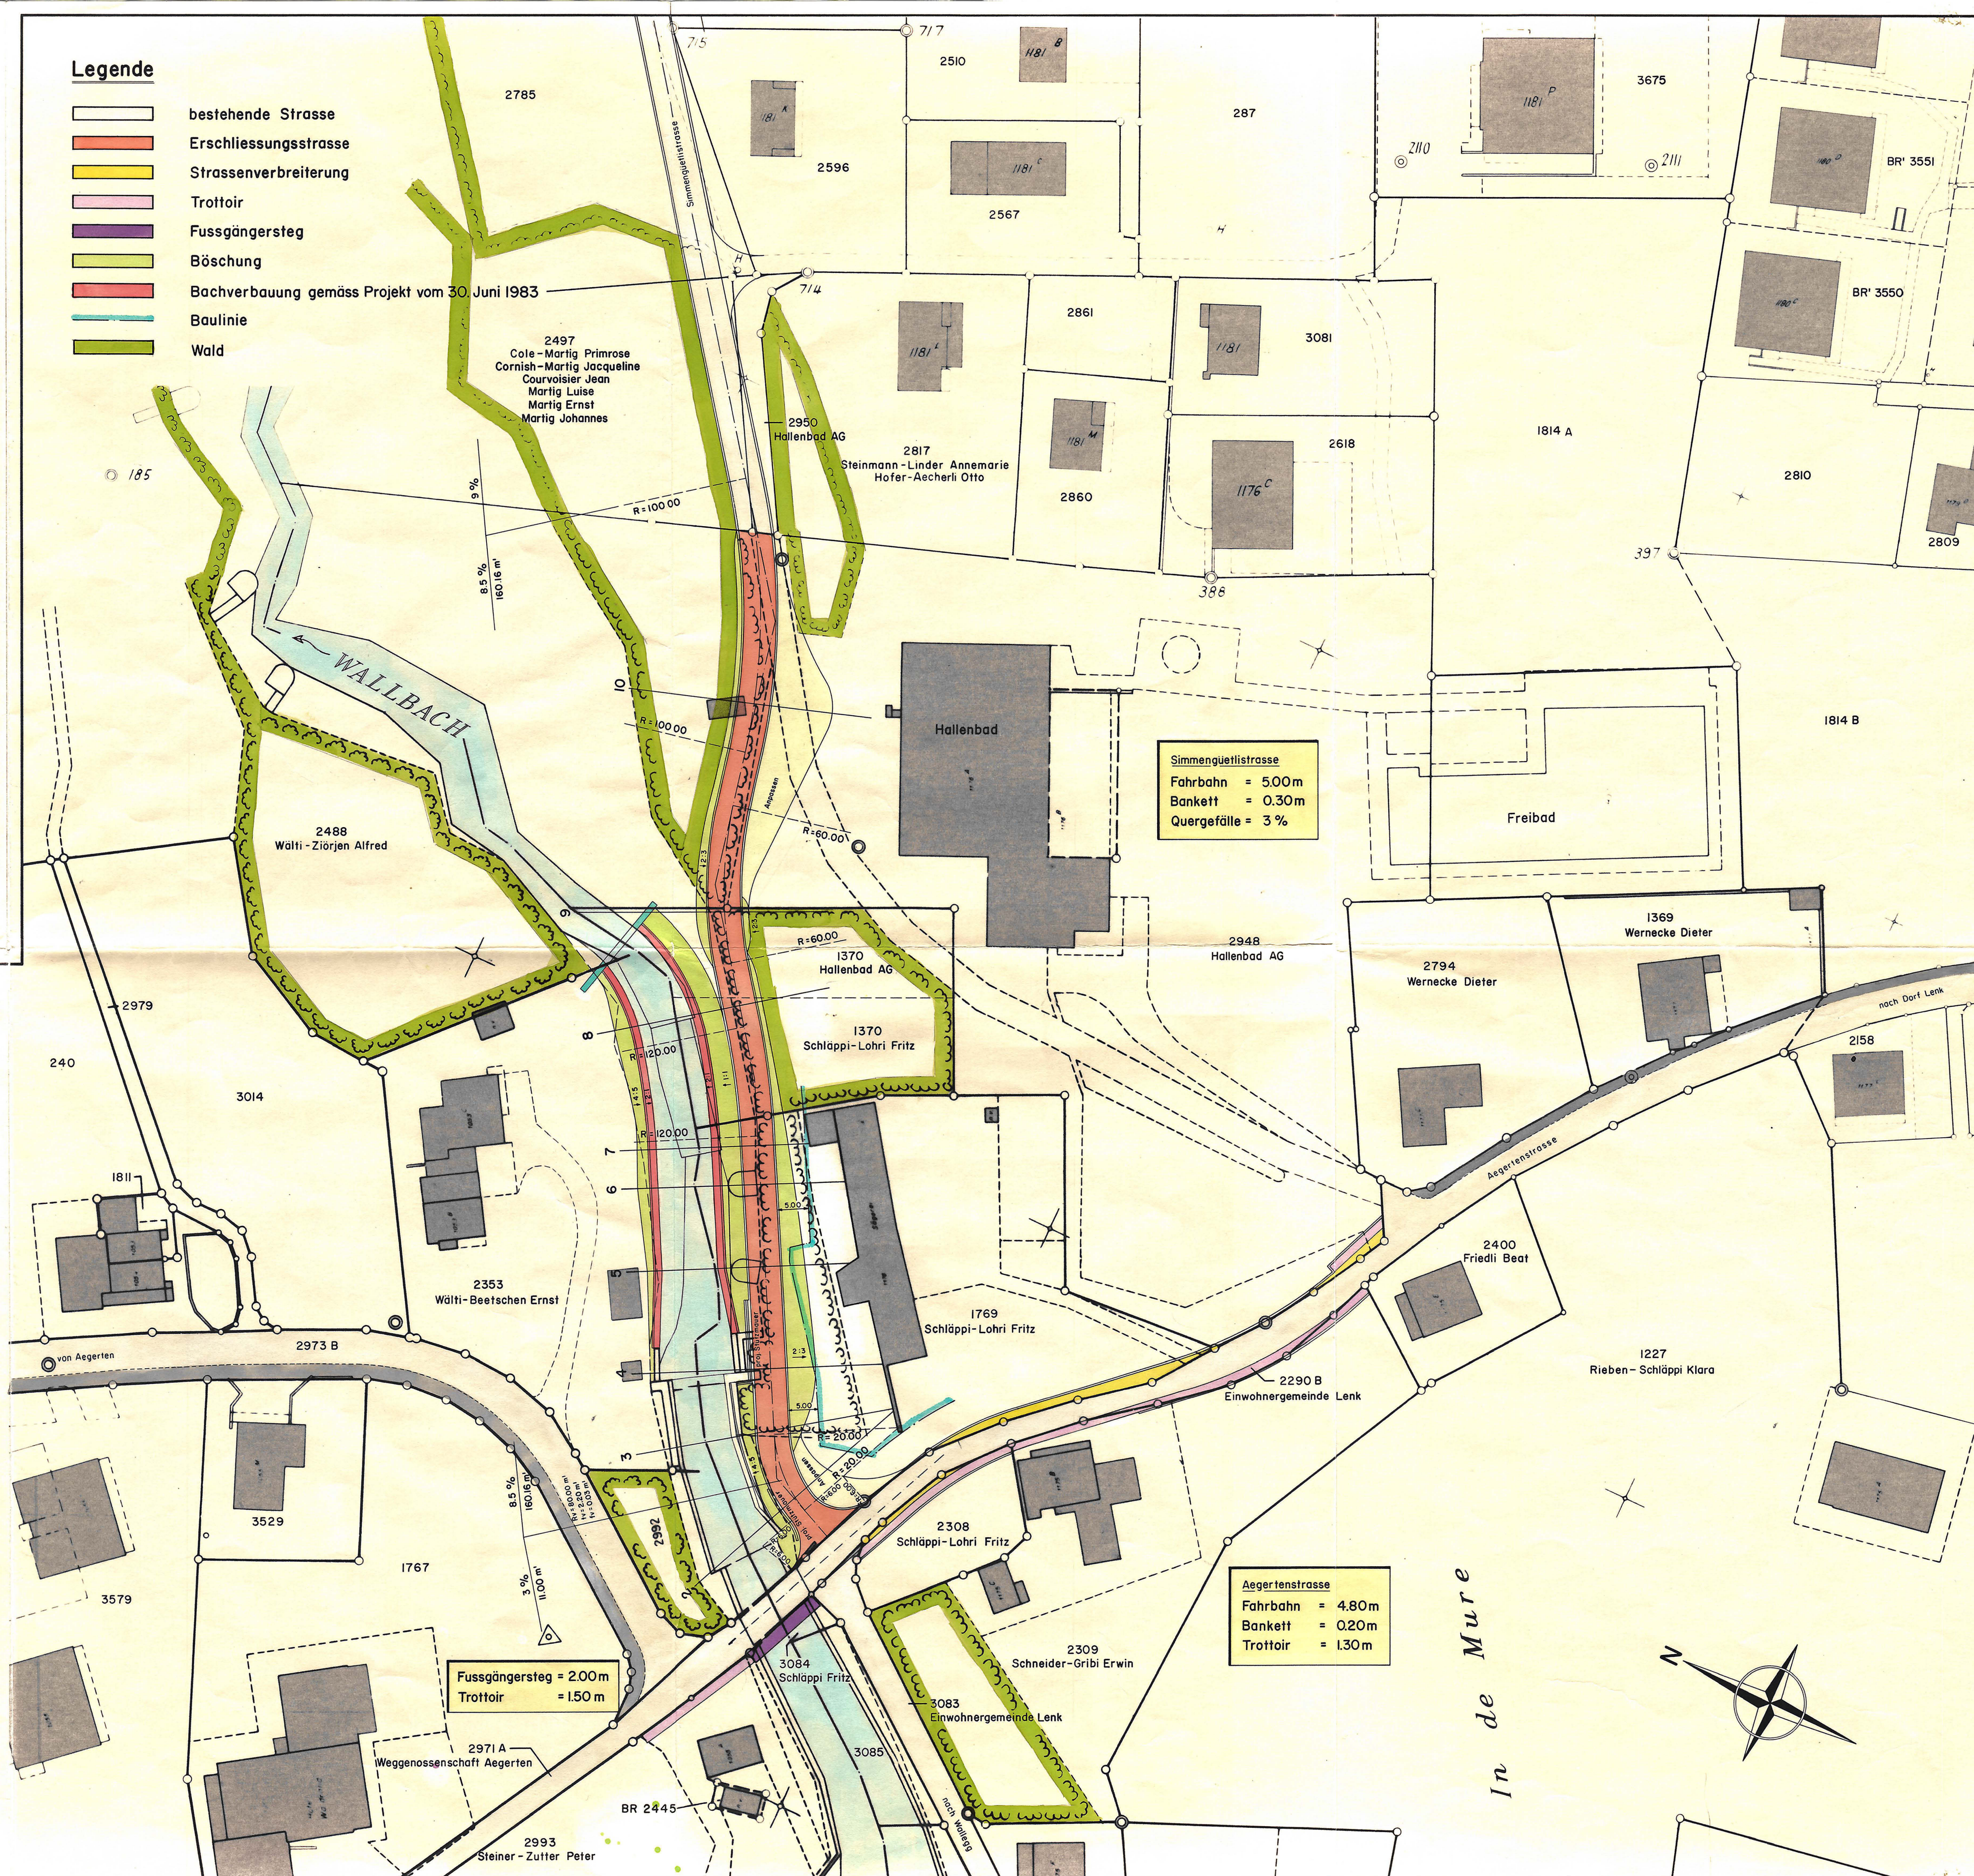

Simmengüetlistrasse
Fahrbahn = 5.00m
Bankett = 0.30m
Quergefälle = 3 %

Aegertenstrasse
Fahrbahn = 4.80m
Bankett = 0.20m
Trottoir = 1.30m

Fussgängersteg = 2.00m
Trottoir = 1.50 m

In de Mure