

Zonenplanänderung Schulhaus Wangelen

Situation 1:1'000

bd BÜHRER + DÄLLENBACH INGENIEURE AG
 Höchhusweg 6 / Postfach 3612 Steffisburg
 Tel. 033 439 40 50 Fax 033 439 40 55
 www.bd-ing.ch info@bd-ing.ch

Plan-Nr.: 1213.059

Format: 30x84

Sachbearbeiter:

Daniel Jäggi

Mod.	Gez.	Geprüft	Freigabe	Datum	Bemerkungen
	JAD	.	.	01.05.2014	Auflageexemplar
A	JAD	JAD	BUM	16.06.2014	Genehmigungsexemplar
B
C
D

EINWOHNERGEMEINDE BUCHHOLTERBERG ZONENPLANÄNDERUNG, TEILFLÄCHE DER PARZELLE 376 und 2733, Wangelen

Geringfügige Änderung nach Art. 122 Abs. 7 BauV
 Umzonung von 3613m² aus Zone für öffentliche Nutzung (ZöN) in Landwirtschaftszone (LWZ)

GENEHMIGUNGSVERMERKE

Publikation im amtlichen Anzeiger vom 8. Mai 2014

Publikation im Amtsblatt vom 14. Mai 2014

Öffentliche Auflage vom 9. Mai 2014 - 9. Juni 2014

Einspracheverhandlung am -

Erledigte Einsprachen -

Unerledigte Einsprachen -

Rechtsverwahrungen -

Beschlossen durch den Gemeinderat am 6. Mai 2014

Der Präsident: *B. Lin*

Der Gemeindegemeinderat: *[Signature]*

Die Richtigkeit dieser Angaben bescheinigt:

Buchholterberg, den 12. Juni 2014, Der Gemeindegemeinderat: *[Signature]*

Genehmigt durch das Amt für Gemeinden und Raumordnung am: *9. Juli 2014* *[Signature]*

Legende:

●●●● Perimeter Umzonung

Grundnutzung

■ Zone für öffentliche Nutzung (ZöN)

Gewässerschutz

■ Grundwasserschutzareal


Hinweise

■ Gewässerschutzbereich
 gemäss Gewässerschutzkarten des Kantons Bern Nr. 1187 und Nr. 1188


Übrige

■ Wald

Alter Zustand:

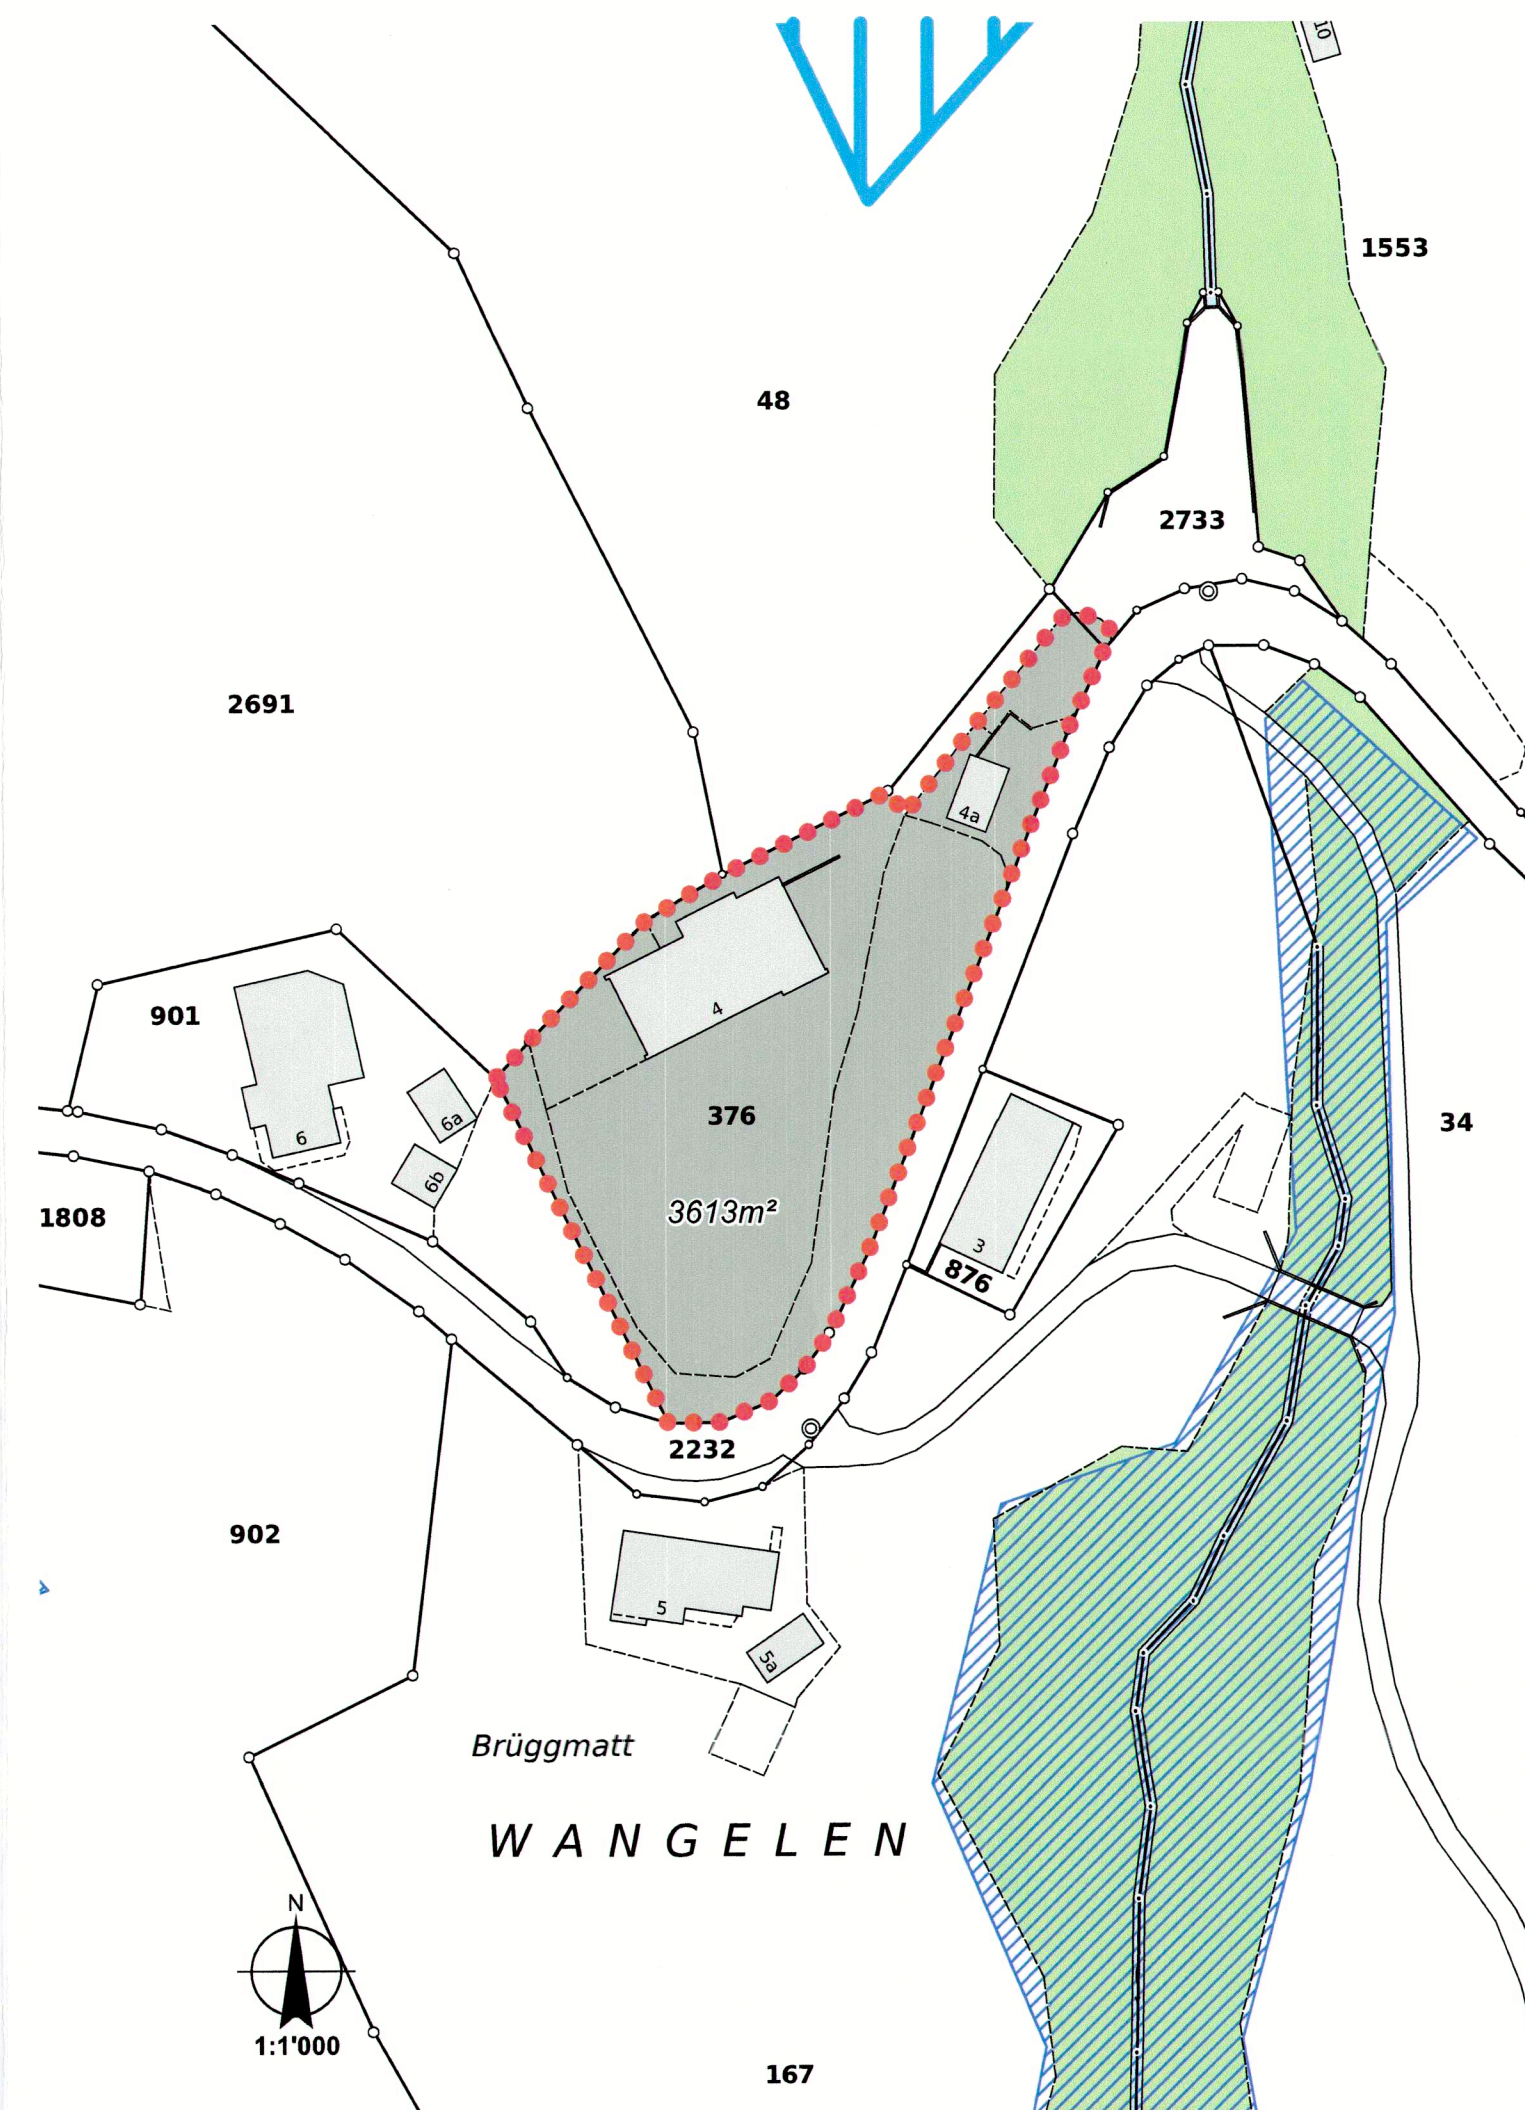

Neuer Zustand:

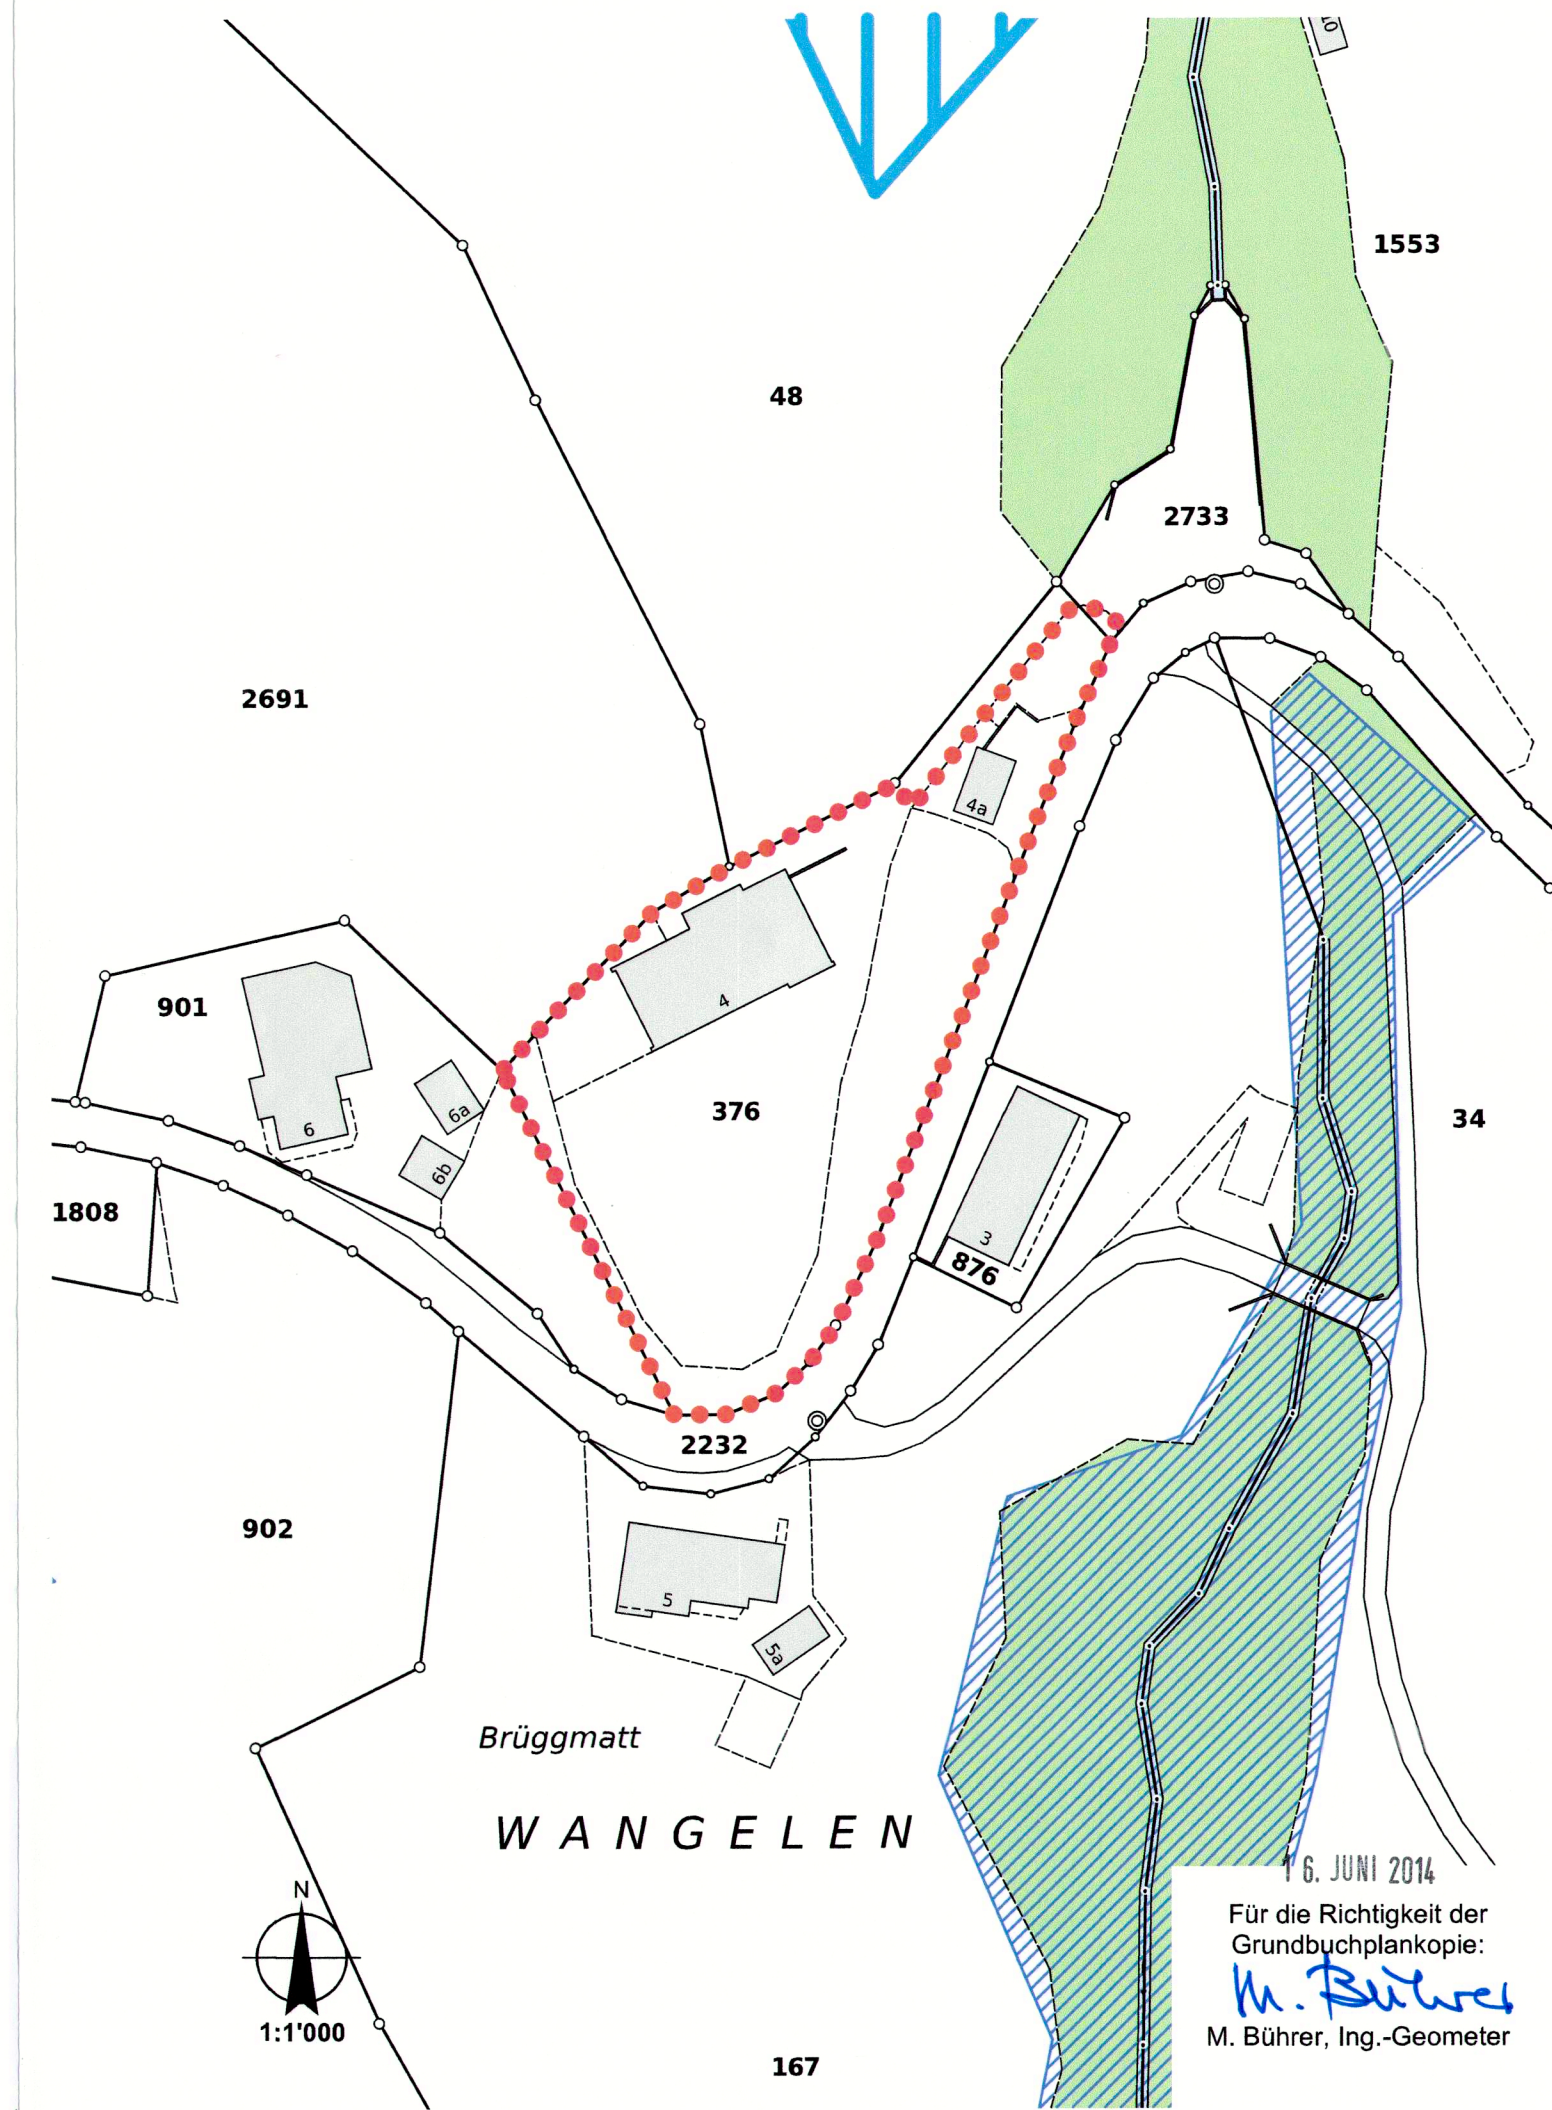

16. JUNI 2014
 Für die Richtigkeit der
 Grundbuchplankopie:
M. Bührer
 M. Bührer, Ing.-Geometer