



Zonenplanänderung Ferienhauszone Geissegg




Zonenplanänderung


Genehmigungsexemplar

Mai 2011

Legende

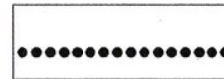


Wirkungsbereich Ueo Ferienhauszone
Geissegg

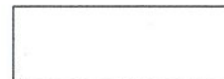


Innerhalb Perimeter UeO: Ferienhauszone


Hinweise

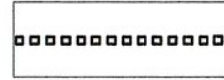


Begrenzung Überschwemmungsgefahrgebiet

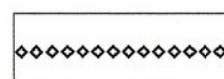


Verbindliche Waldgrenze gemäss Art. 10 Abs. 2 Waldgesetz,
nach Waldfeststellung vom 19.04.1999

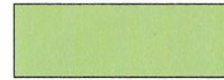

Wald

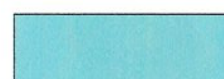


Gewässer

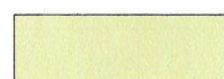


Wohnzone "W1" (gem. BauR-Art. 45+57)

siehe Genehmigung
AGR

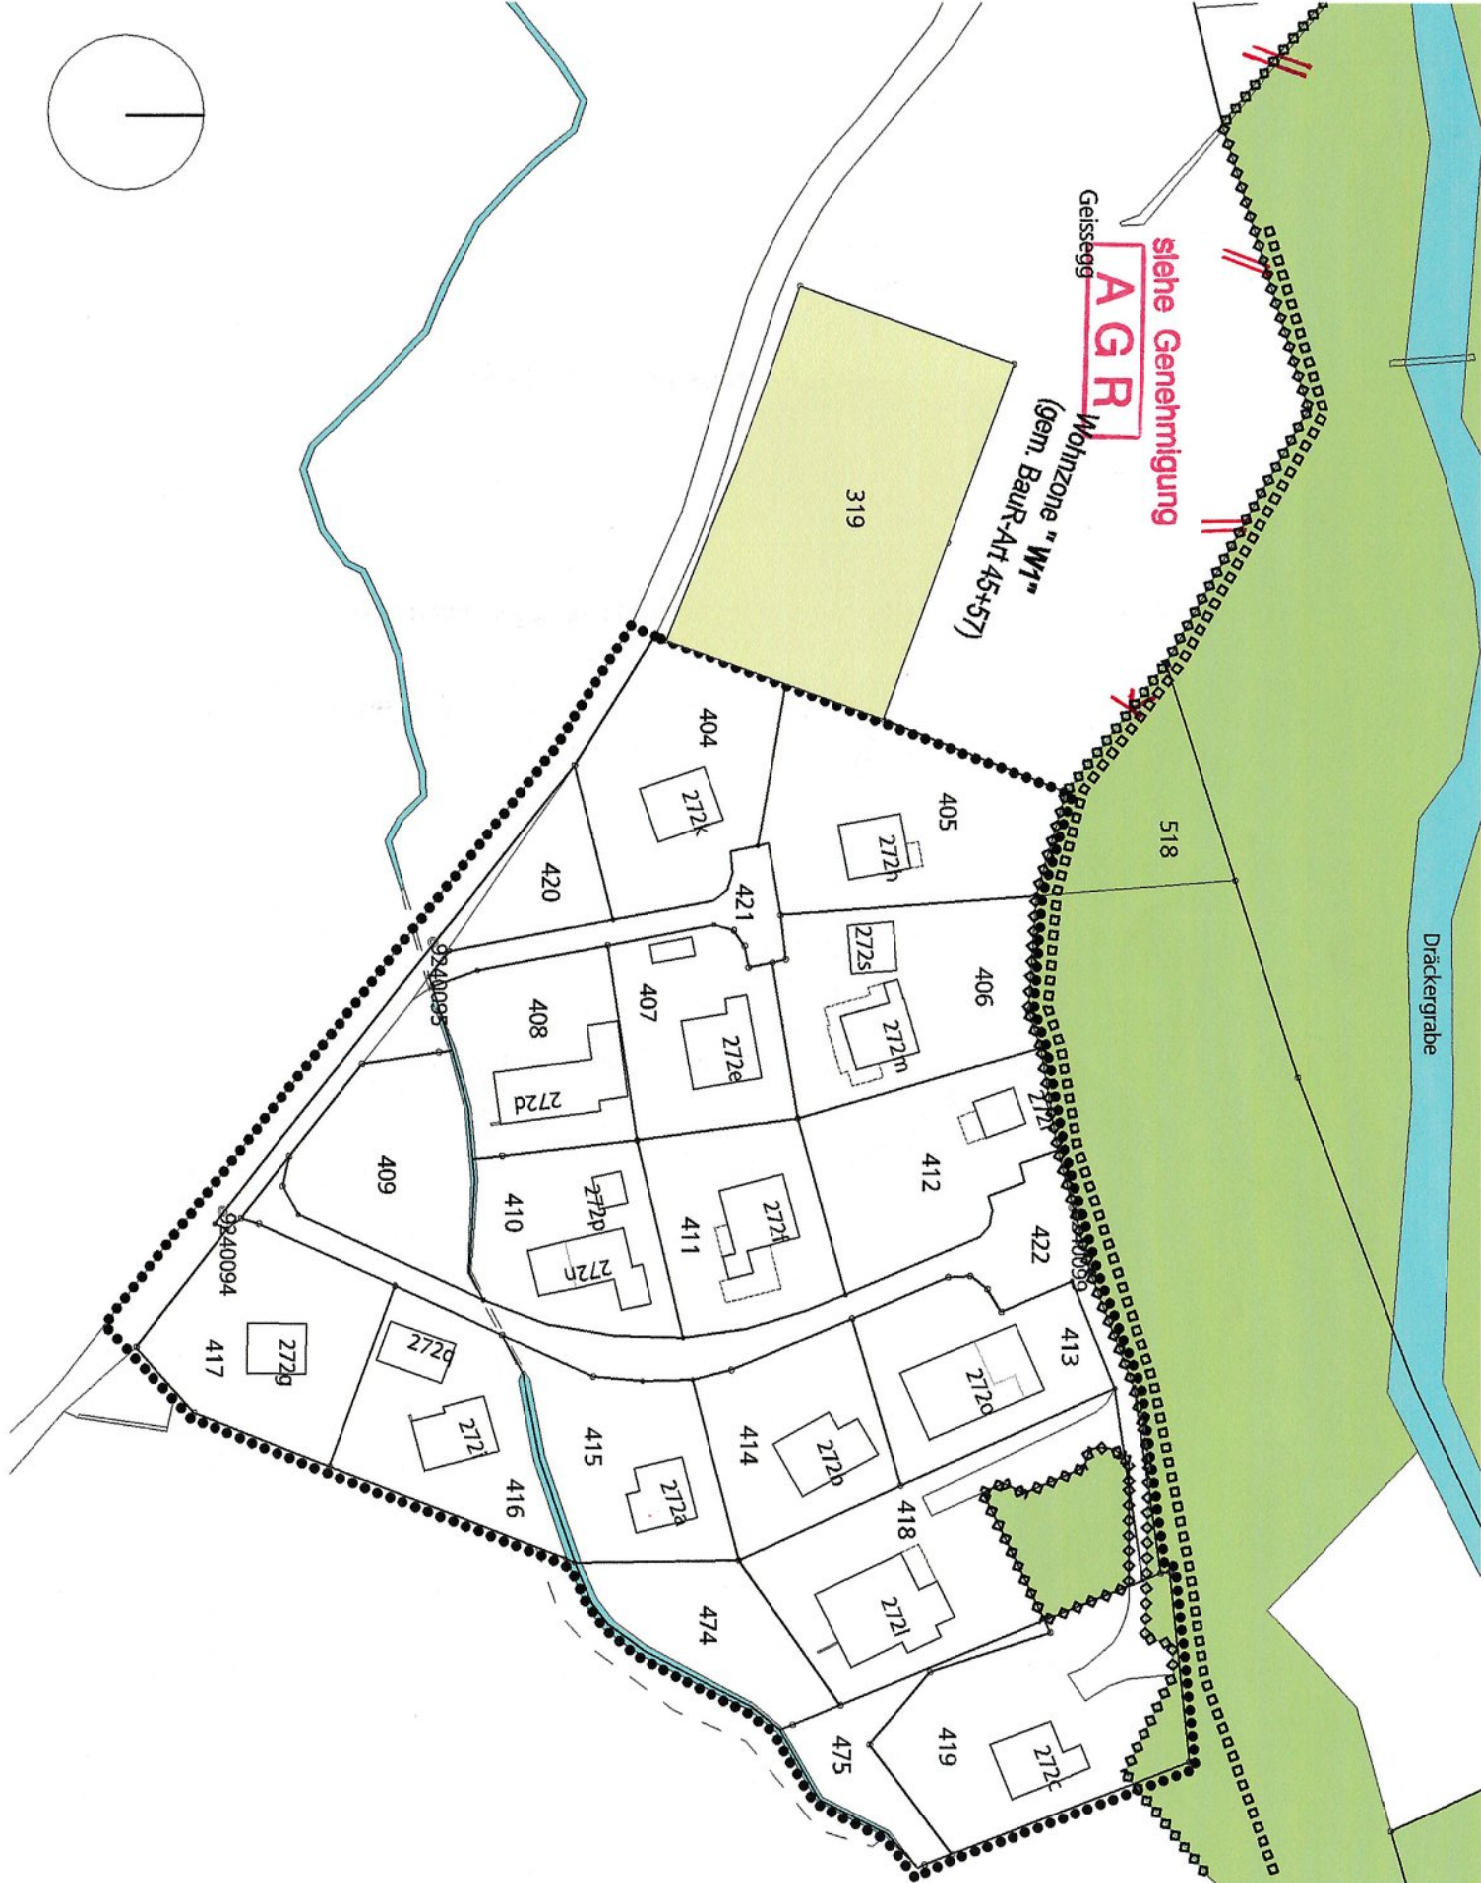

Zonenplan bestehend von 03/1999, 1:1000

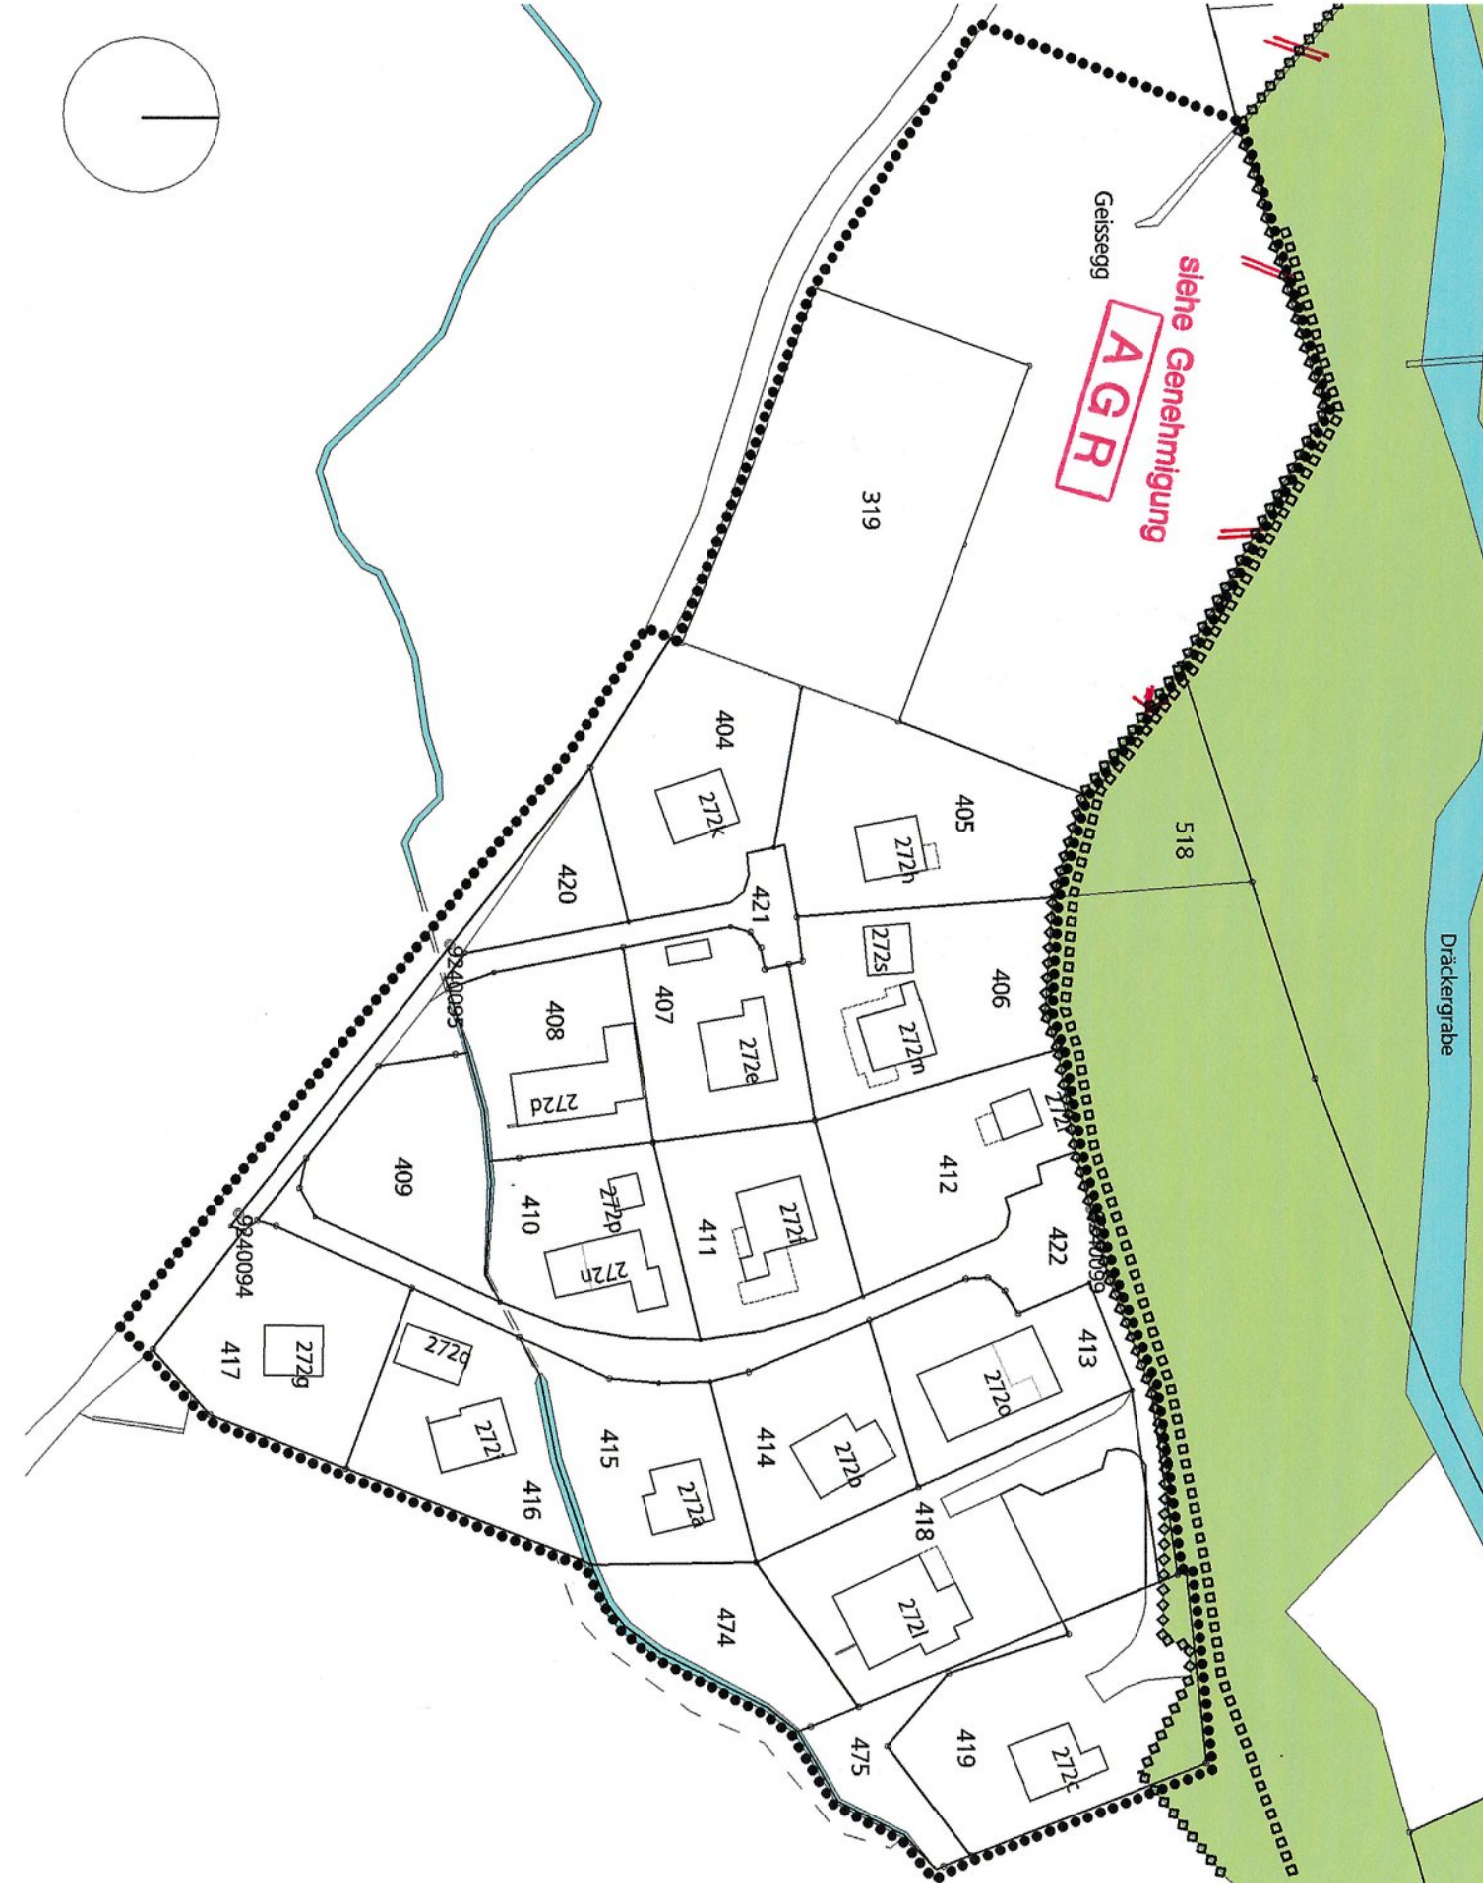

Zonenplan neu, 1:1000

Genehmigungsvermerke

Mitwirkung vom 09.Juli bis 07.August 2010

Vorprüfung vom 20.Januar 2011

Öffentliche Auflage 03.Februar.- 07.März 2011

Publikation im Thuner Amtsanzeiger vom 03.Februar +10.Februar 2011, Nr. 5+6

Publikation im Amtsblatt Kanton Bern vom 02.Februar 2011

Erledigte Einsprachen: keine

Unerledigte Einsprachen: keine

Rechtsverwahrungen: keine

Beschlossen durch den Gemeinderat am 16.Februar 2011

Gemeindeversammlung vom 11. März 2011

Einwohnergemeinde Eriz

Der Präsident

D. Wiedner

Die Richtigkeit dieser Angaben bescheinigt:

Die Sekretärin

G. Wiedner

Eriz, den 27. Mai 2011

Die Gemeindegeschreiberin

G. Wiedner

Genehmigt durch das Amt für Gemeinden und Raumordnung

15. JULI 2011

B. Wiedner