

Geringfügige Änderung Zonenplan Luegholz

1:500

Stand 09. Dezember 2010

LEGENDE

Von der Änderung betroffene Inhalte



W2

Wohnzone




LWZ

Landwirtschaftszone



Wirkungsbereich

Übrige Inhalte

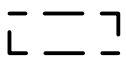

Ortsbilderhaltungsgebiet




IVS-Schutzobjekt

Panorama


AG für Raumplanung Architektur Landschaft

Münzrain 10, 3005 Bern

Ausschnitt Luegholz bestehend

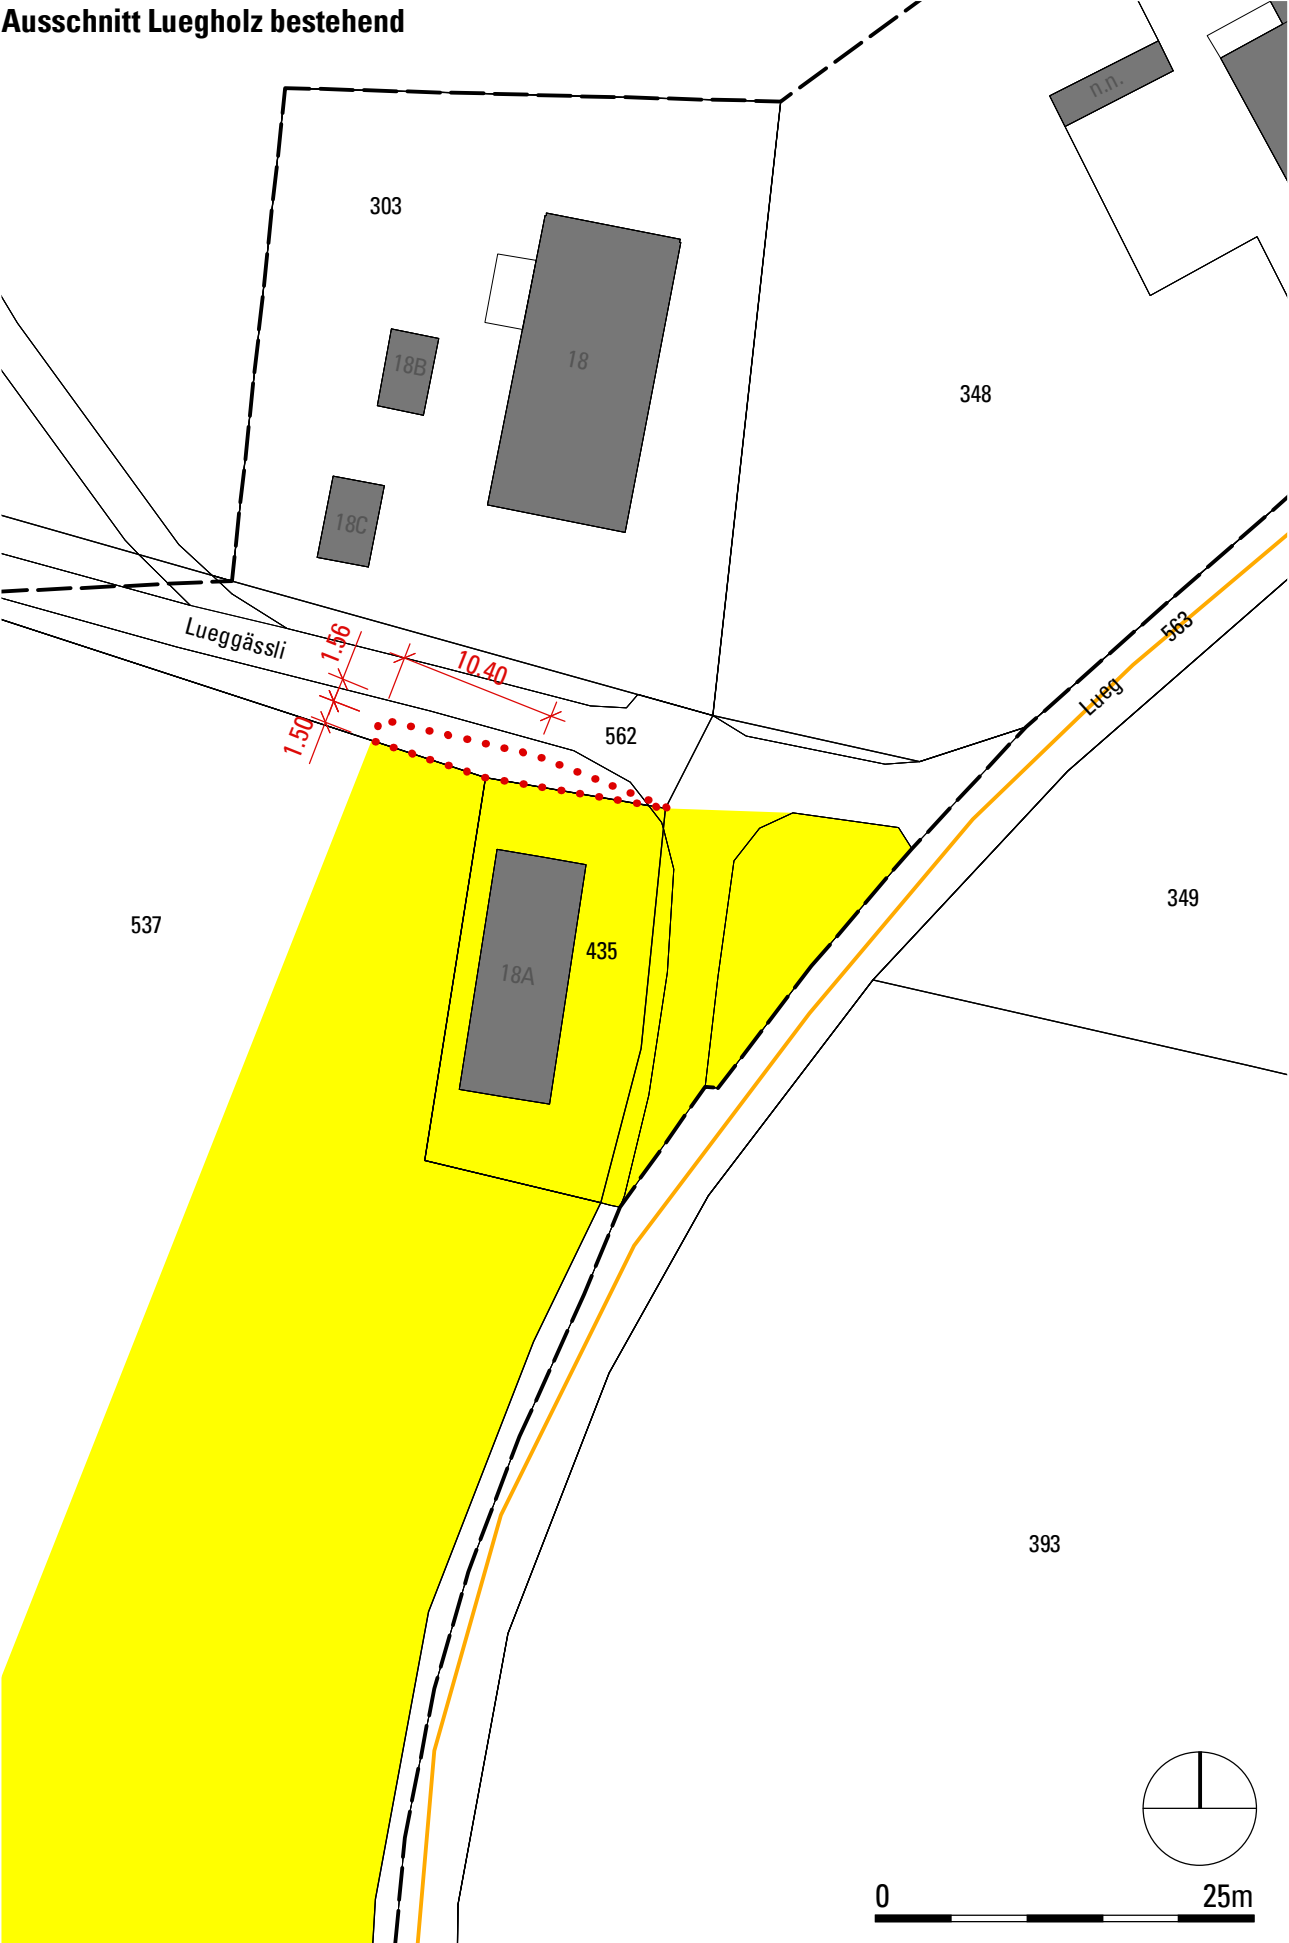

Ausschnitt Luegholz neu

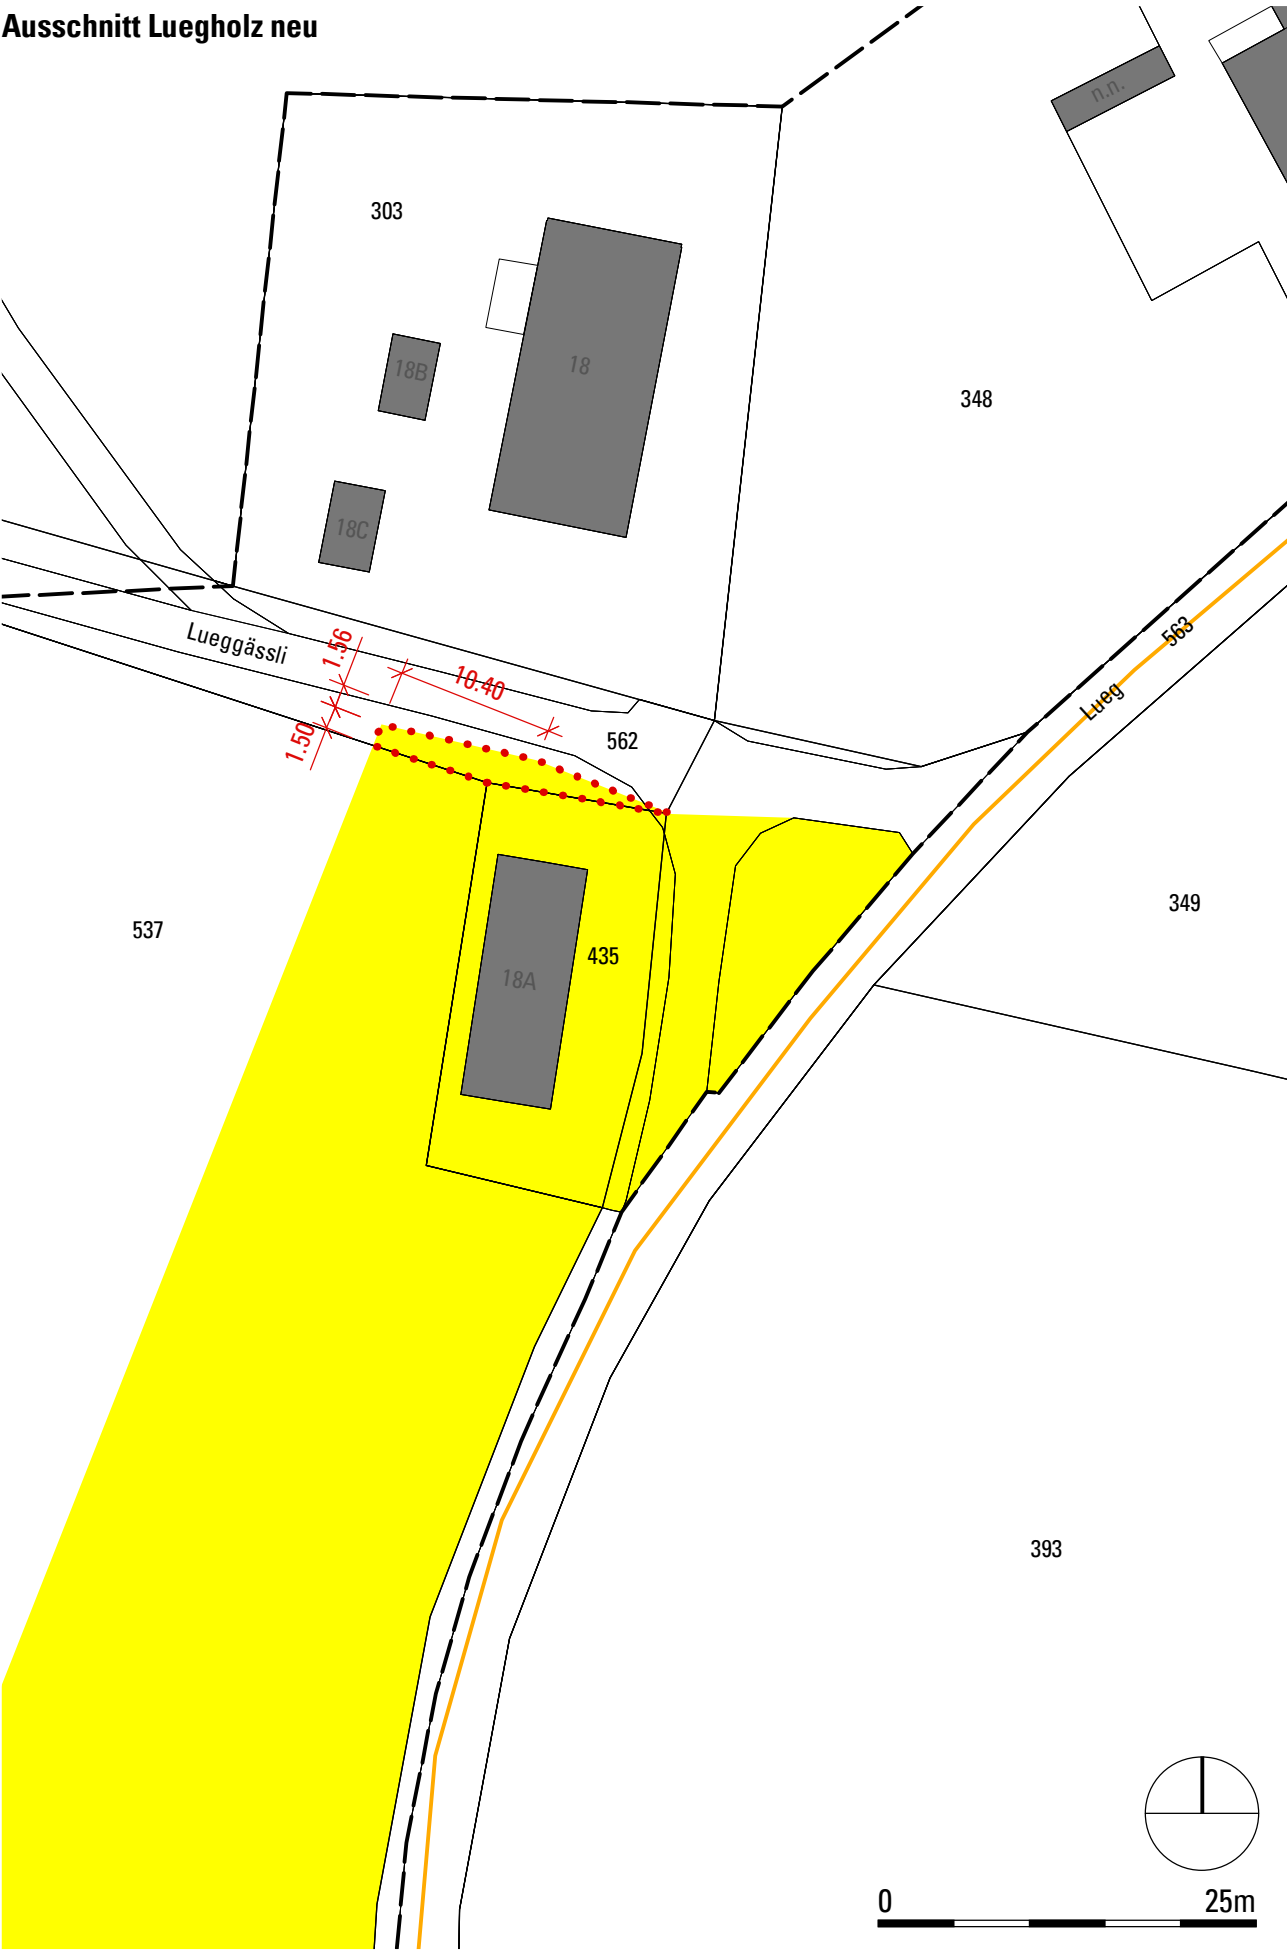

GENEHMIGUNGSVERMERKE

Publikation im Amtsanzeiger vom

Einspracheverhandlung am

Erledigte Einsprachen

Unerledigte Einsprachen

Rechtsverwahrungen

Beschlossen durch den Gemeinderat am

Der Präsident:

Die Gemeindeschreiberin:

.....

.....

Die Richtigkeit dieser Angaben bescheinigt:

Fahrni, den

Die Gemeindeschreiberin

.....

Genehmigt durch das Amt für Gemeinden und Raumordnung am