

GENEHMIGUNGSVERMERKE

Zustimmung der betroffenen Grundeigentümer/innen		
Grundeigentümer/in	Parz. Nr.	Unterschrift
Schmid Hans	392-002	
Egger-Schmid Beatrice	392-001	
Berger Gerhard	352	
Dähler-Luginbühl Verena	417	
Reusser-Aemmer Gottlieb und Yvonne	472-002	
Reusser-Schüpbach Bernhard	472-002	

Geringfügige Änderung Zonenplan "Lueg 2"

1:500

Stand 21. Dezember 2011

LEGENDE

Von der Änderung betroffene Inhalte

- DZ

Dorfzone
- LWZ

Landwirtschaftszone
-

Wirkungsbereich

Übrige Inhalte

- W2

Wohnzone
- Ortsbilderhaltungsgebiet
- IVS-Schutzobjekt

Erläuterung

Die fragliche Fläche war im alten Zonenplan der Bauzone zugeteilt. Im Rahmen der Ortsplanungsrevision wurde die Fläche von 230 m2 der Landwirtschaftszone zugeteilt. Der Grundeigentümer ist sich der Konsequenzen dieser Änderung erst nach Genehmigung der Ortsplanung bewusst geworden und wünscht eine Wiedereinzonung dieser Fläche. Seinem Wunsch möchte die Gemeinde entsprechen.

Panorama
AG für Raumplanung Architektur Landschaft
Münzrain 10, 3005 Bern

Beschlossen durch den Gemeinderat am

Der Präsident:

Die Gemeindeschreiberin


Die Richtigkeit dieser Angaben bescheinigt:

Fahrni, den

Die Gemeindeschreiberin

Genehmigt durch das Amt für Gemeinden und Raumordnung am

Ausschnitt "Lueg" bestehend

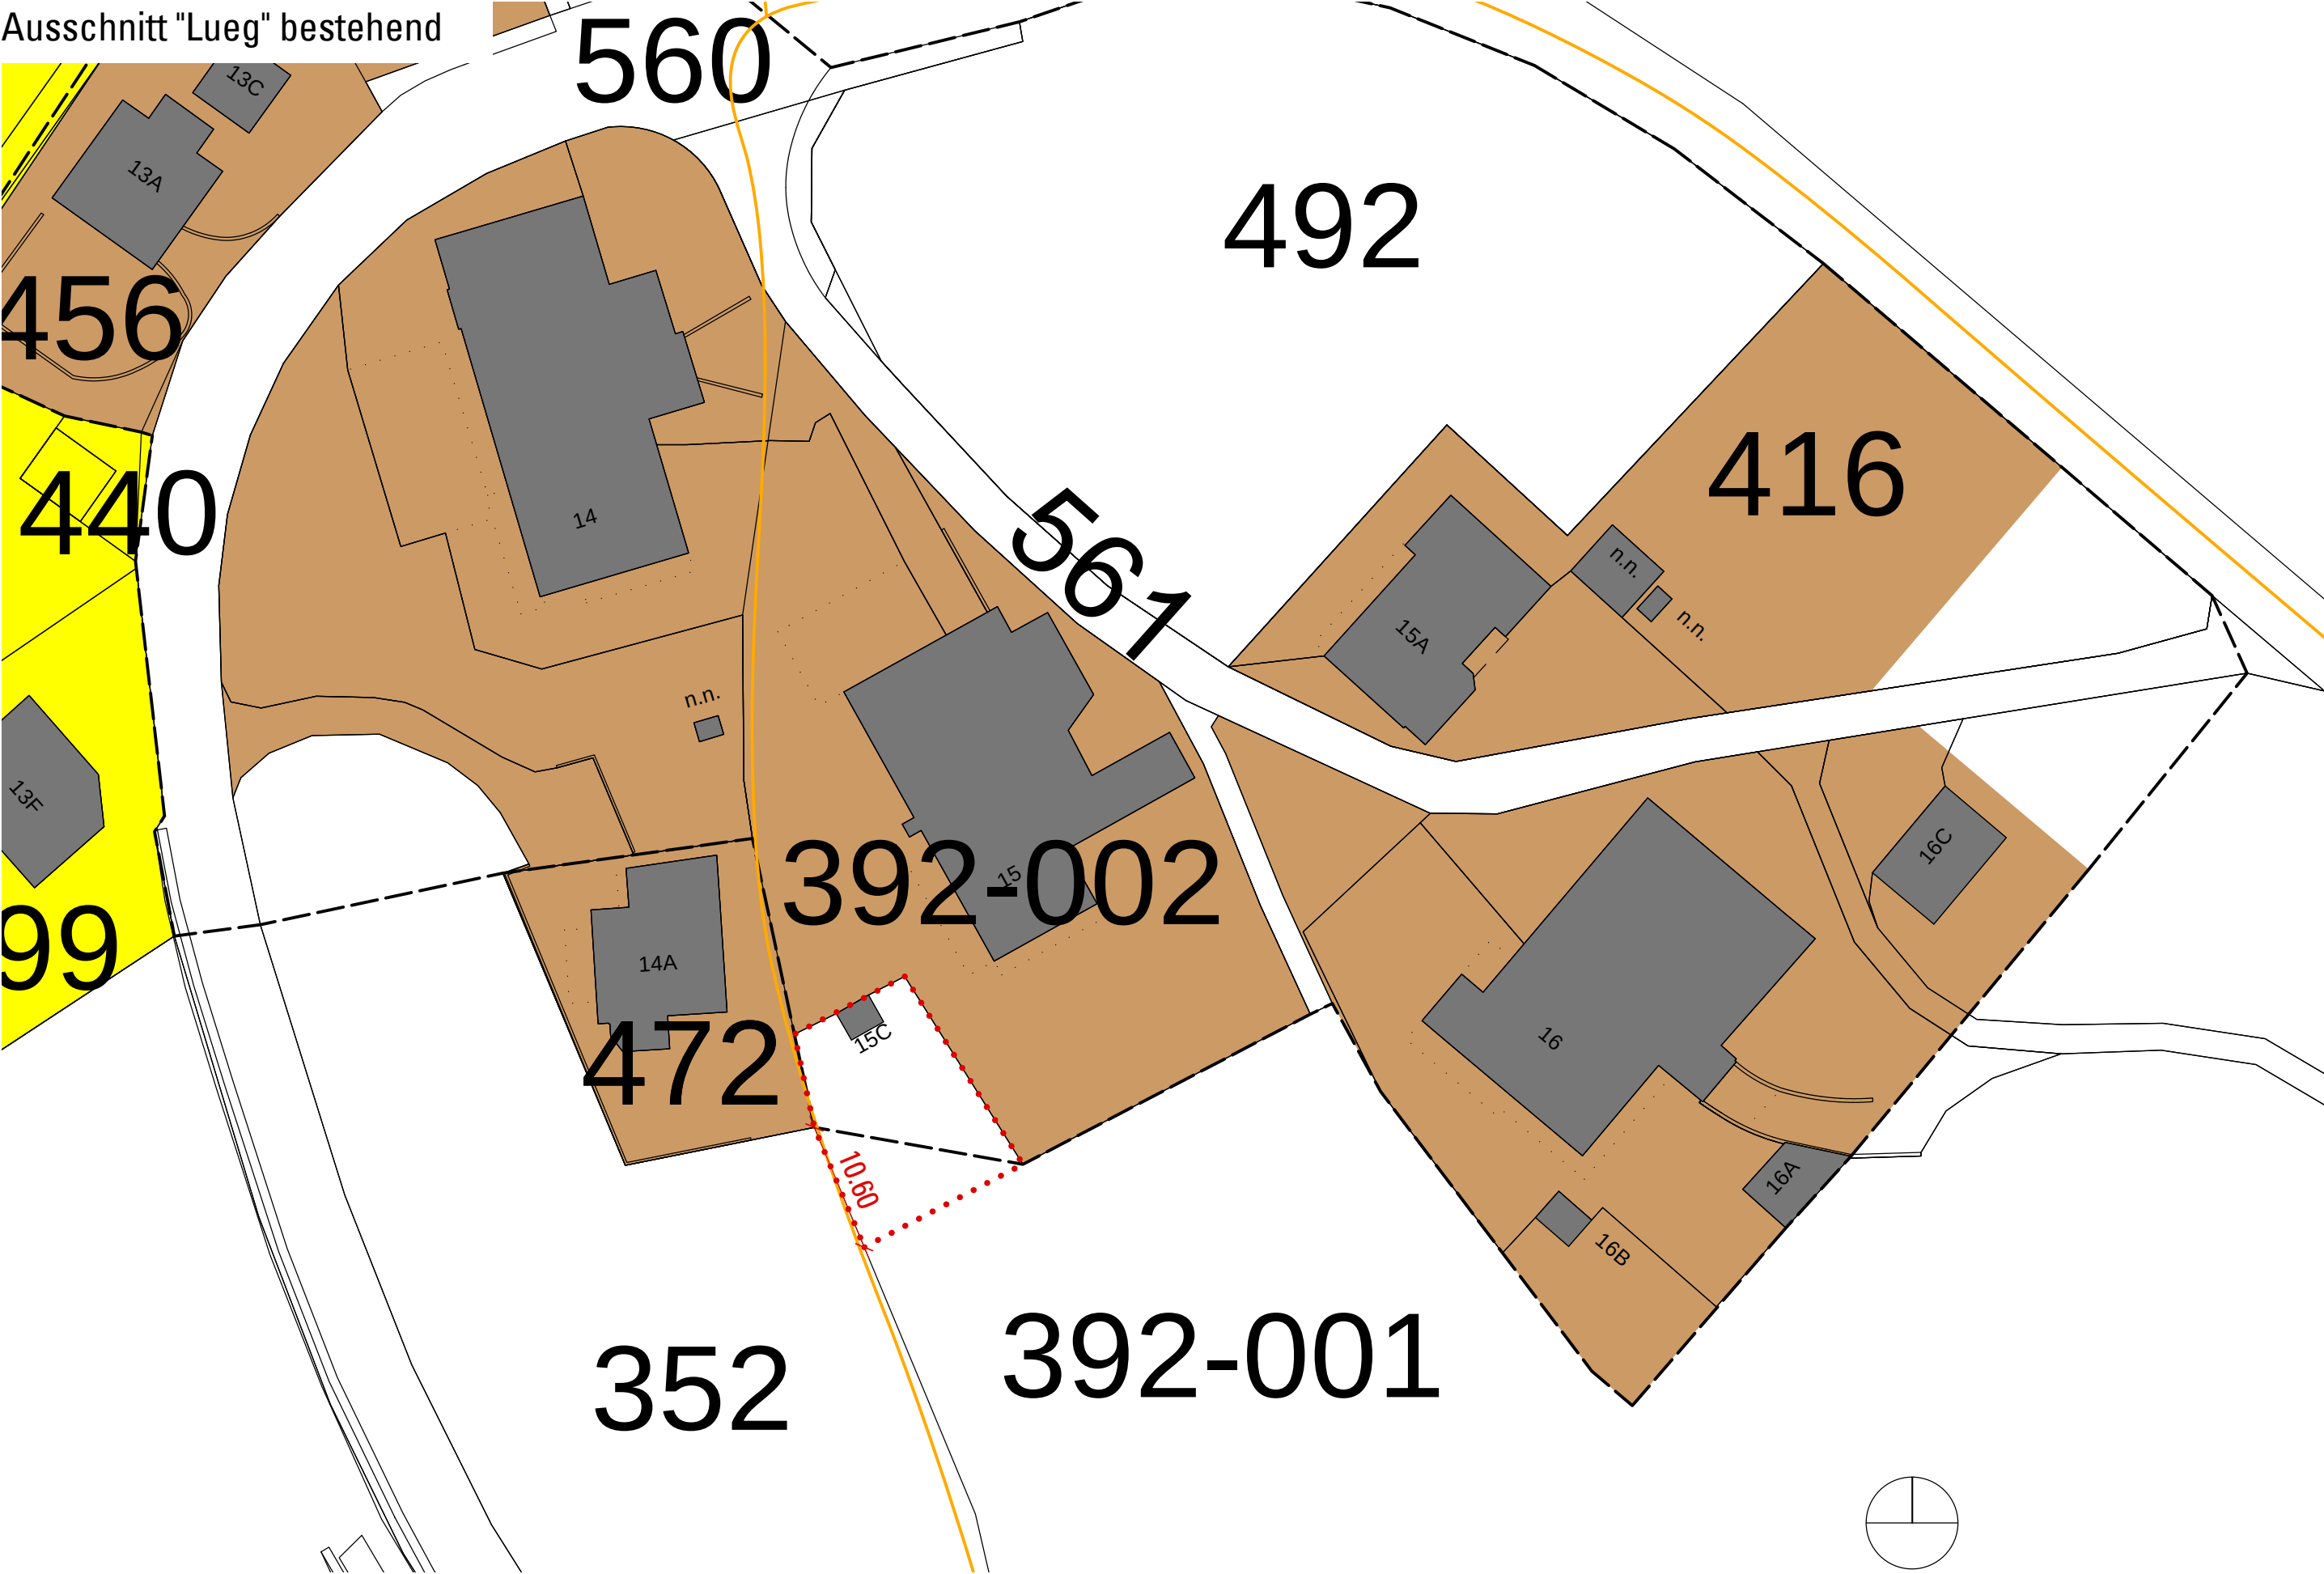

Ausschnitt "Lueg" neu

