

Genehmigungsvermerke

Öffentliche Mitwirkung vom	14. Juli 2022 bis 15. August 2022
Kantonale Vorprüfung vom	7. November 2022
Publikation im Amtsblatt vom	23. November 2022
Publikation im amtlichen Anzeiger vom	24. November 2022
Öffentliche Auflage vom	25. November 2022 bis 27. Dezember 2022
Einspracheverhandlungen vom	19. Januar 2023
Erledigte Einsprachen	0
Unerledigte Einsprachen	1
Rechtsverwahrung	0
Beschlossen durch den Gemeinderat am	6. Februar 2023
Beschlossen durch die Gemeindeversammlung vom	28. März 2023

Die Präsidentin


Andrea Erni Hänni

Der Gemeindeschreiber


Oliver Jaggi

Die Richtigkeit dieser Angaben bescheinigt:
Heimberg, 20. JUNI 2023

Der Gemeindeschreiber


Oliver Jaggi

Genehmigt durch das kantonale Amt für
Gemeinden und Raumordnung

20. Dez. 2023





GENEHMIGUNG

Einwohnergemeinde Heimberg

Teilrevision ZÖN A «Schulanlage Untere Au»

Zonenplanänderung 1:1'500

Die Planung besteht aus:

- Zonenplanänderung
- Baureglementsänderung


weitere Unterlagen:

- Erläuterungsbericht
- Mitwirkungsbericht


April 2023

heimberg/teilrevision zön bildung 07497/4_resultate/
01_änderung zonenplan/07497_zpä_230420_ge/vp/lm/jm/lw

Alter Zustand

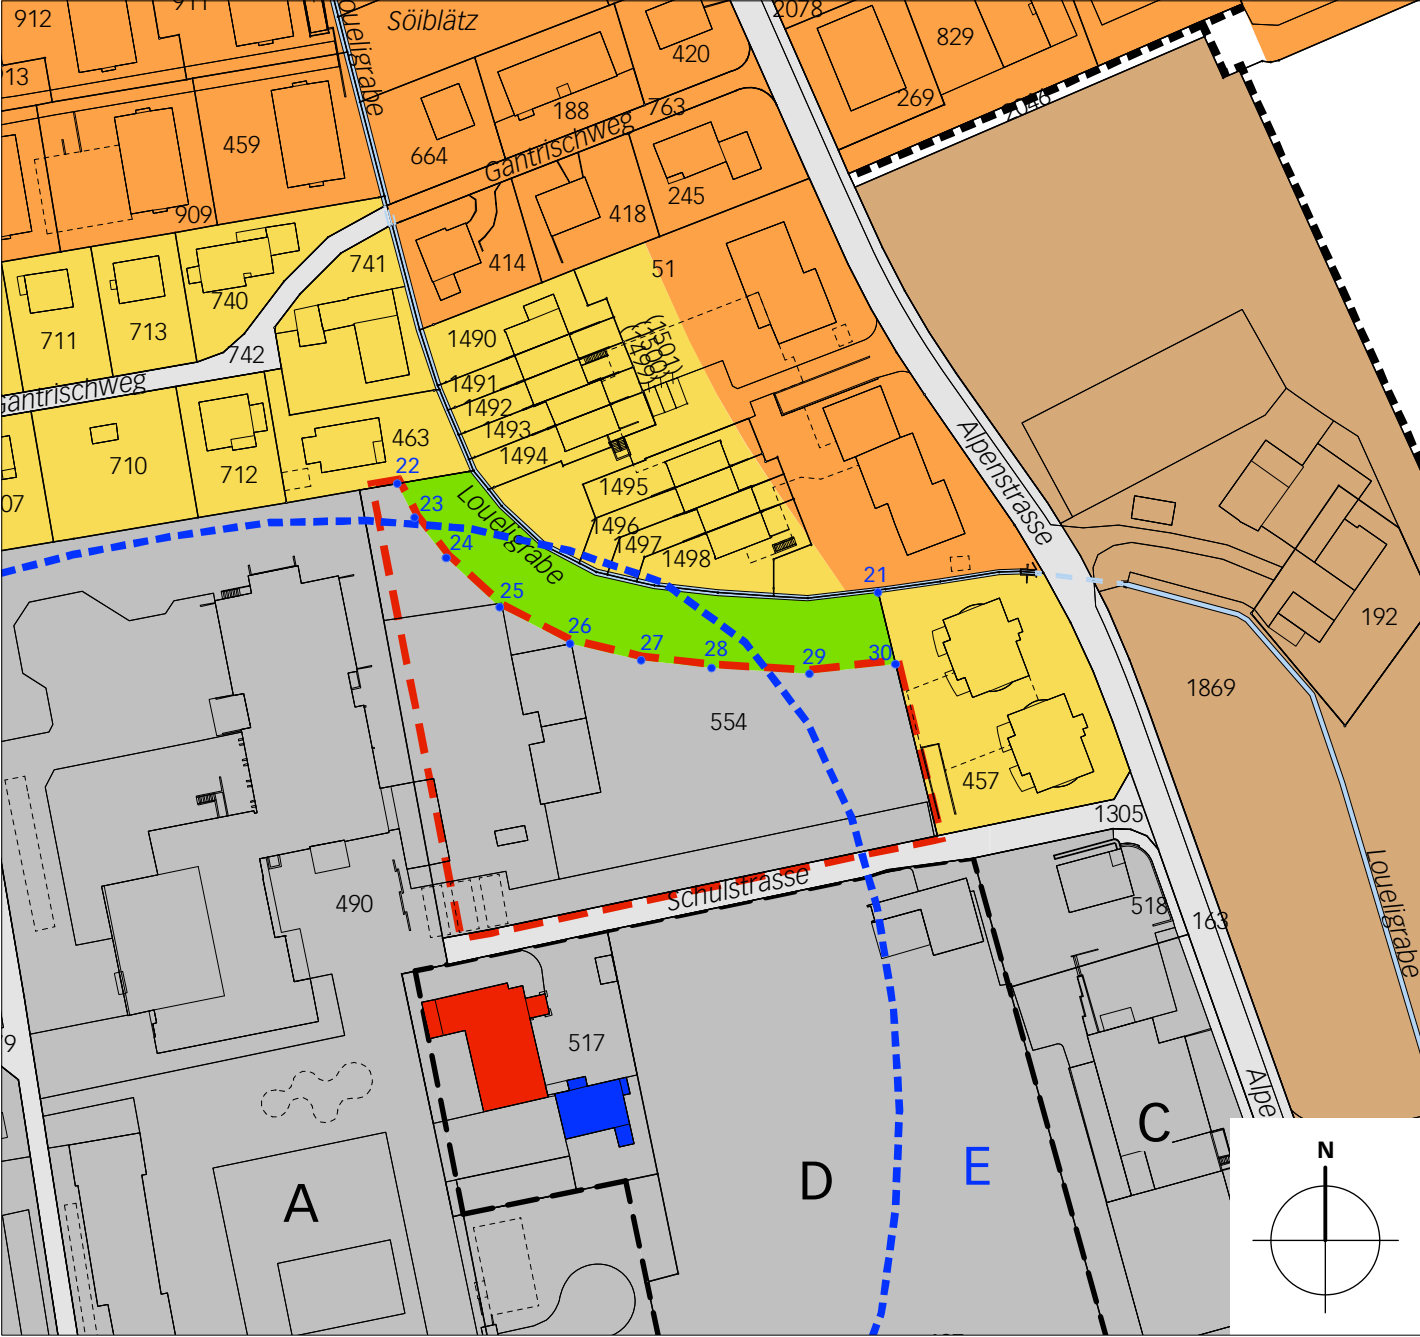

Neuer Zustand

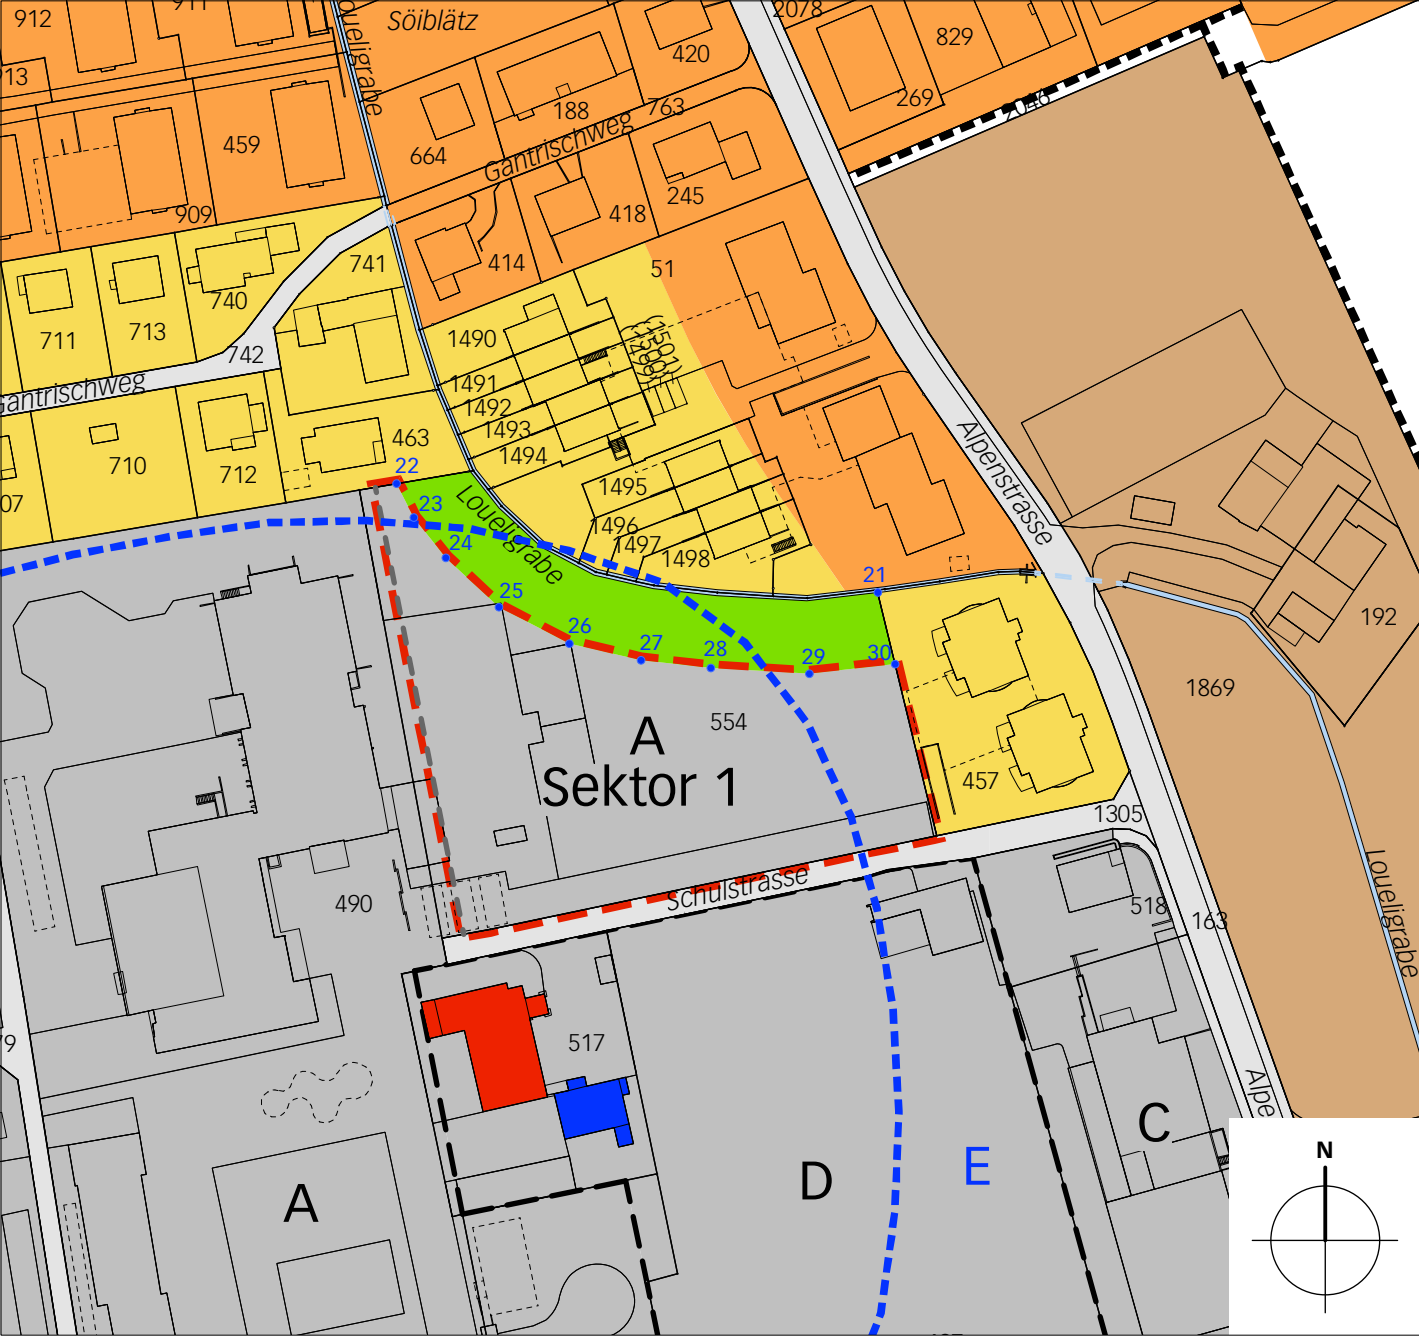

Legende

Wirkungsbereich der Zonenplanänderung

A

Zone der öffentlichen Nutzung ZöN

Abgrenzung der ZöN A, C und D

Grünzone

Wohnzone Wb

Bauernhofzone BH

Wohnzone Wa

schützenswerte/erhaltenswerte Gebäude

Ortsbildschutzgebiet (Baugruppe)

Zone mit Planungspflicht ZPP

Gewässer

Sektorenabgrenzung