

Alterswohnen Glockenthal

Geringfügige Änderung nach Art. 122 Abs. 7 BauV

Zonenplan

Erweiterung Zone für öffentliche Nutzungen (ZöN) 16

MASSSTAB: 1 : 2'000
PLANGRÖSSE: A3
FASSUNG: Genehmigung
DATUM: 16. Januar 2017

BOENZLI, KILCHHOFFER & PARTNER

FLURSTRASSE 1A, 3014 BERN

RAUM- UND UMWELTPLANUNG

TEL. / FAX 031 333 00 10

Genehmigungsvermerke

Publikation im Amtsanzeiger am 26.01. + 02.02.2017
Öffentliche Auflage vom 27.01. - 27.02.2017

Einspracheverhandlungen am -
Erledigte Einsprachen -
Unerledigte Einsprachen -
Rechtsverwahrungen -

Beschlossen durch den Gemeinderat am ~~16. Januar 2017~~ **22. Mai 2017** siehe Genehmigung AGR

Namens der Einwohnergemeinde
Gemeindepräsident Gemeindeschreiber

Jürg Marti

Rolf Zeller

Die Richtigkeit dieser Angaben bescheinigt **7.3.2017**
Gemeindeschreiber

Rolf Zeller


Genehmigt durch das Amt für Gemeinden und Raumordnung

S. Füssli


28. Aug. 2017



Bestehend

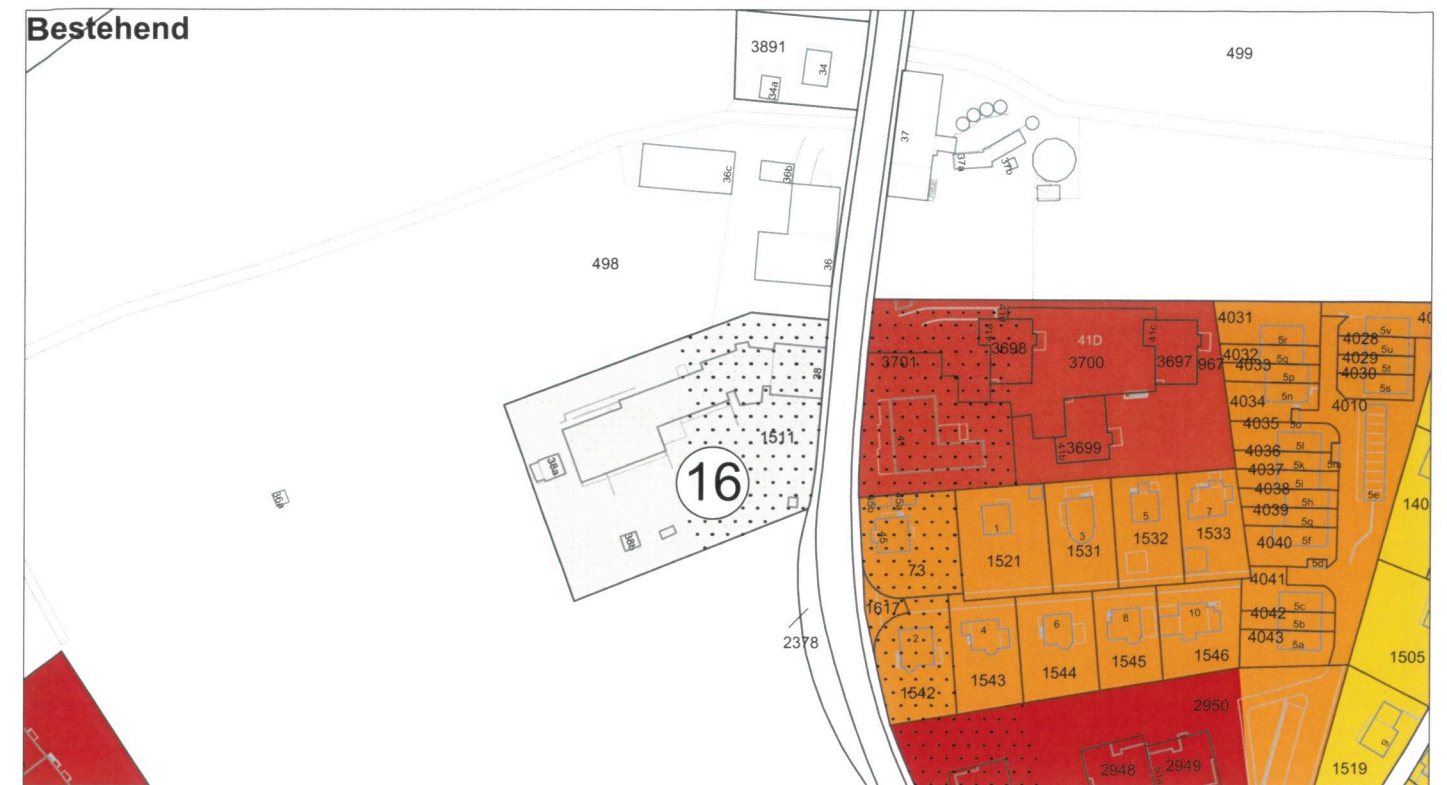

Neu

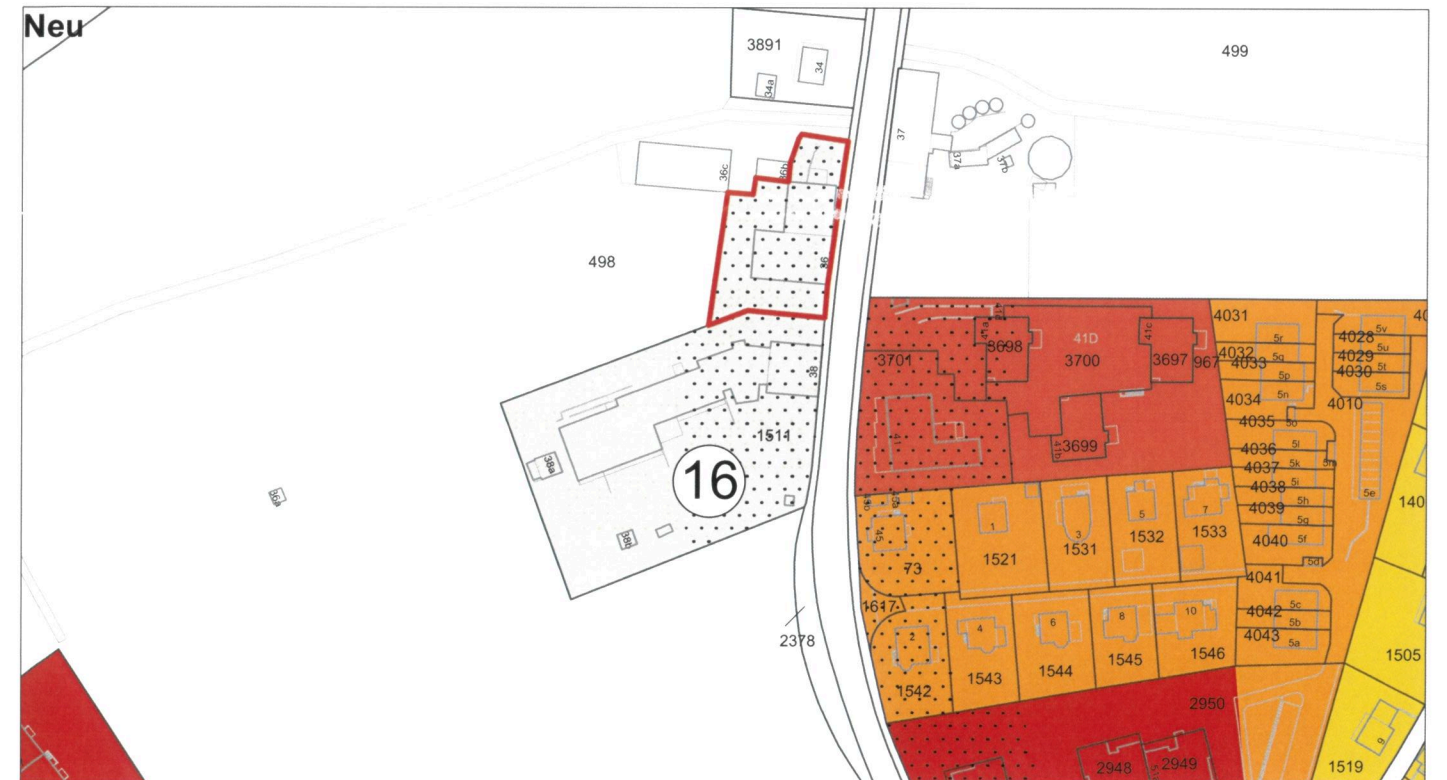

Legende

Erweiterung Zone für öffentliche Nutzungen ZöN Nr. 16

Wohnzonen

Wohnzone W2L
 Wohnzone W2
 Wohnzone W3
 Wohnzone W4

Besondere Zonen

Zone für öffentliche Nutzungen ZöN

Festlegungen gemäss Lärmschutzverordnung

Aufgestuftes Gebiet gemäss Art. 43, Abs. 2 LSV

