

**Strassenplan****Dokument Nr. 1.5**

Strassen-Nr.

**6**

Strassenzug

**Münsingen - Thun - Spiez**

Gemeinde

**Thun, Steffisburg**

Projekt vom

**30. November 2010**

Revidiert

**01.12.2011**

Projekt-Nr.

**1015**

Plan-Nr.

**1908A**

Format

**63/60****Schutzzonenplan 1:5'000****Bypass Thun Nord****Änderung der Landschaftsschutzgebiet LSG 1 Glockenthal**

## Projektverfassende

B+S AG  
Muristrasse 60  
3000 Bern 31  
Tel. 031 356 80 80  
Fax 031 356 80 81

Theiler Ingenieure AG  
Aarestrasse 38b  
3600 Thun  
Tel. 033 225 40 00  
Fax 033 222 10 00

## Subplaner

- 4d AG, Landschaftsarchitekten, 3013 Bern  
- Jürg Hänggi, Planung + Beratung, 3011 Bern  
- Brügger Architekten AG, 3600 Thun

Plangenehmigung

# Legende:

## Festsetzung

Überlagerte kommunale Schutzperimeter  
Landschaftsschutzgebiete



LSG


Kommunale Schutzobjekte  
Einzelbäume  
Baumgruppen



E  
B


## Hinweise

Hecken / Feldgehölze  
Archäologische Fundstellen  
Fließgewässer  
Bypass Thun Nord

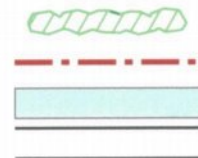

H  
AE  
G

|             |            |           |                                        |
|-------------|------------|-----------|----------------------------------------|
| Plan Nr.    | 1908A      | Mst.      | 1:5'000                                |
| Auftragsnr. | 89.1265    | Index     | Planänderung                           |
| Erstellt    | 30.11.2010 | A         | 01.12.2011 Af                          |
| Gez. / Kon. | Ki/Kra     | B         |                                        |
| Format      | 63/60      | C         |                                        |
|             |            | D         |                                        |
|             |            | Beschrieb | Ergänzung Viehunterführung Glockenthal |

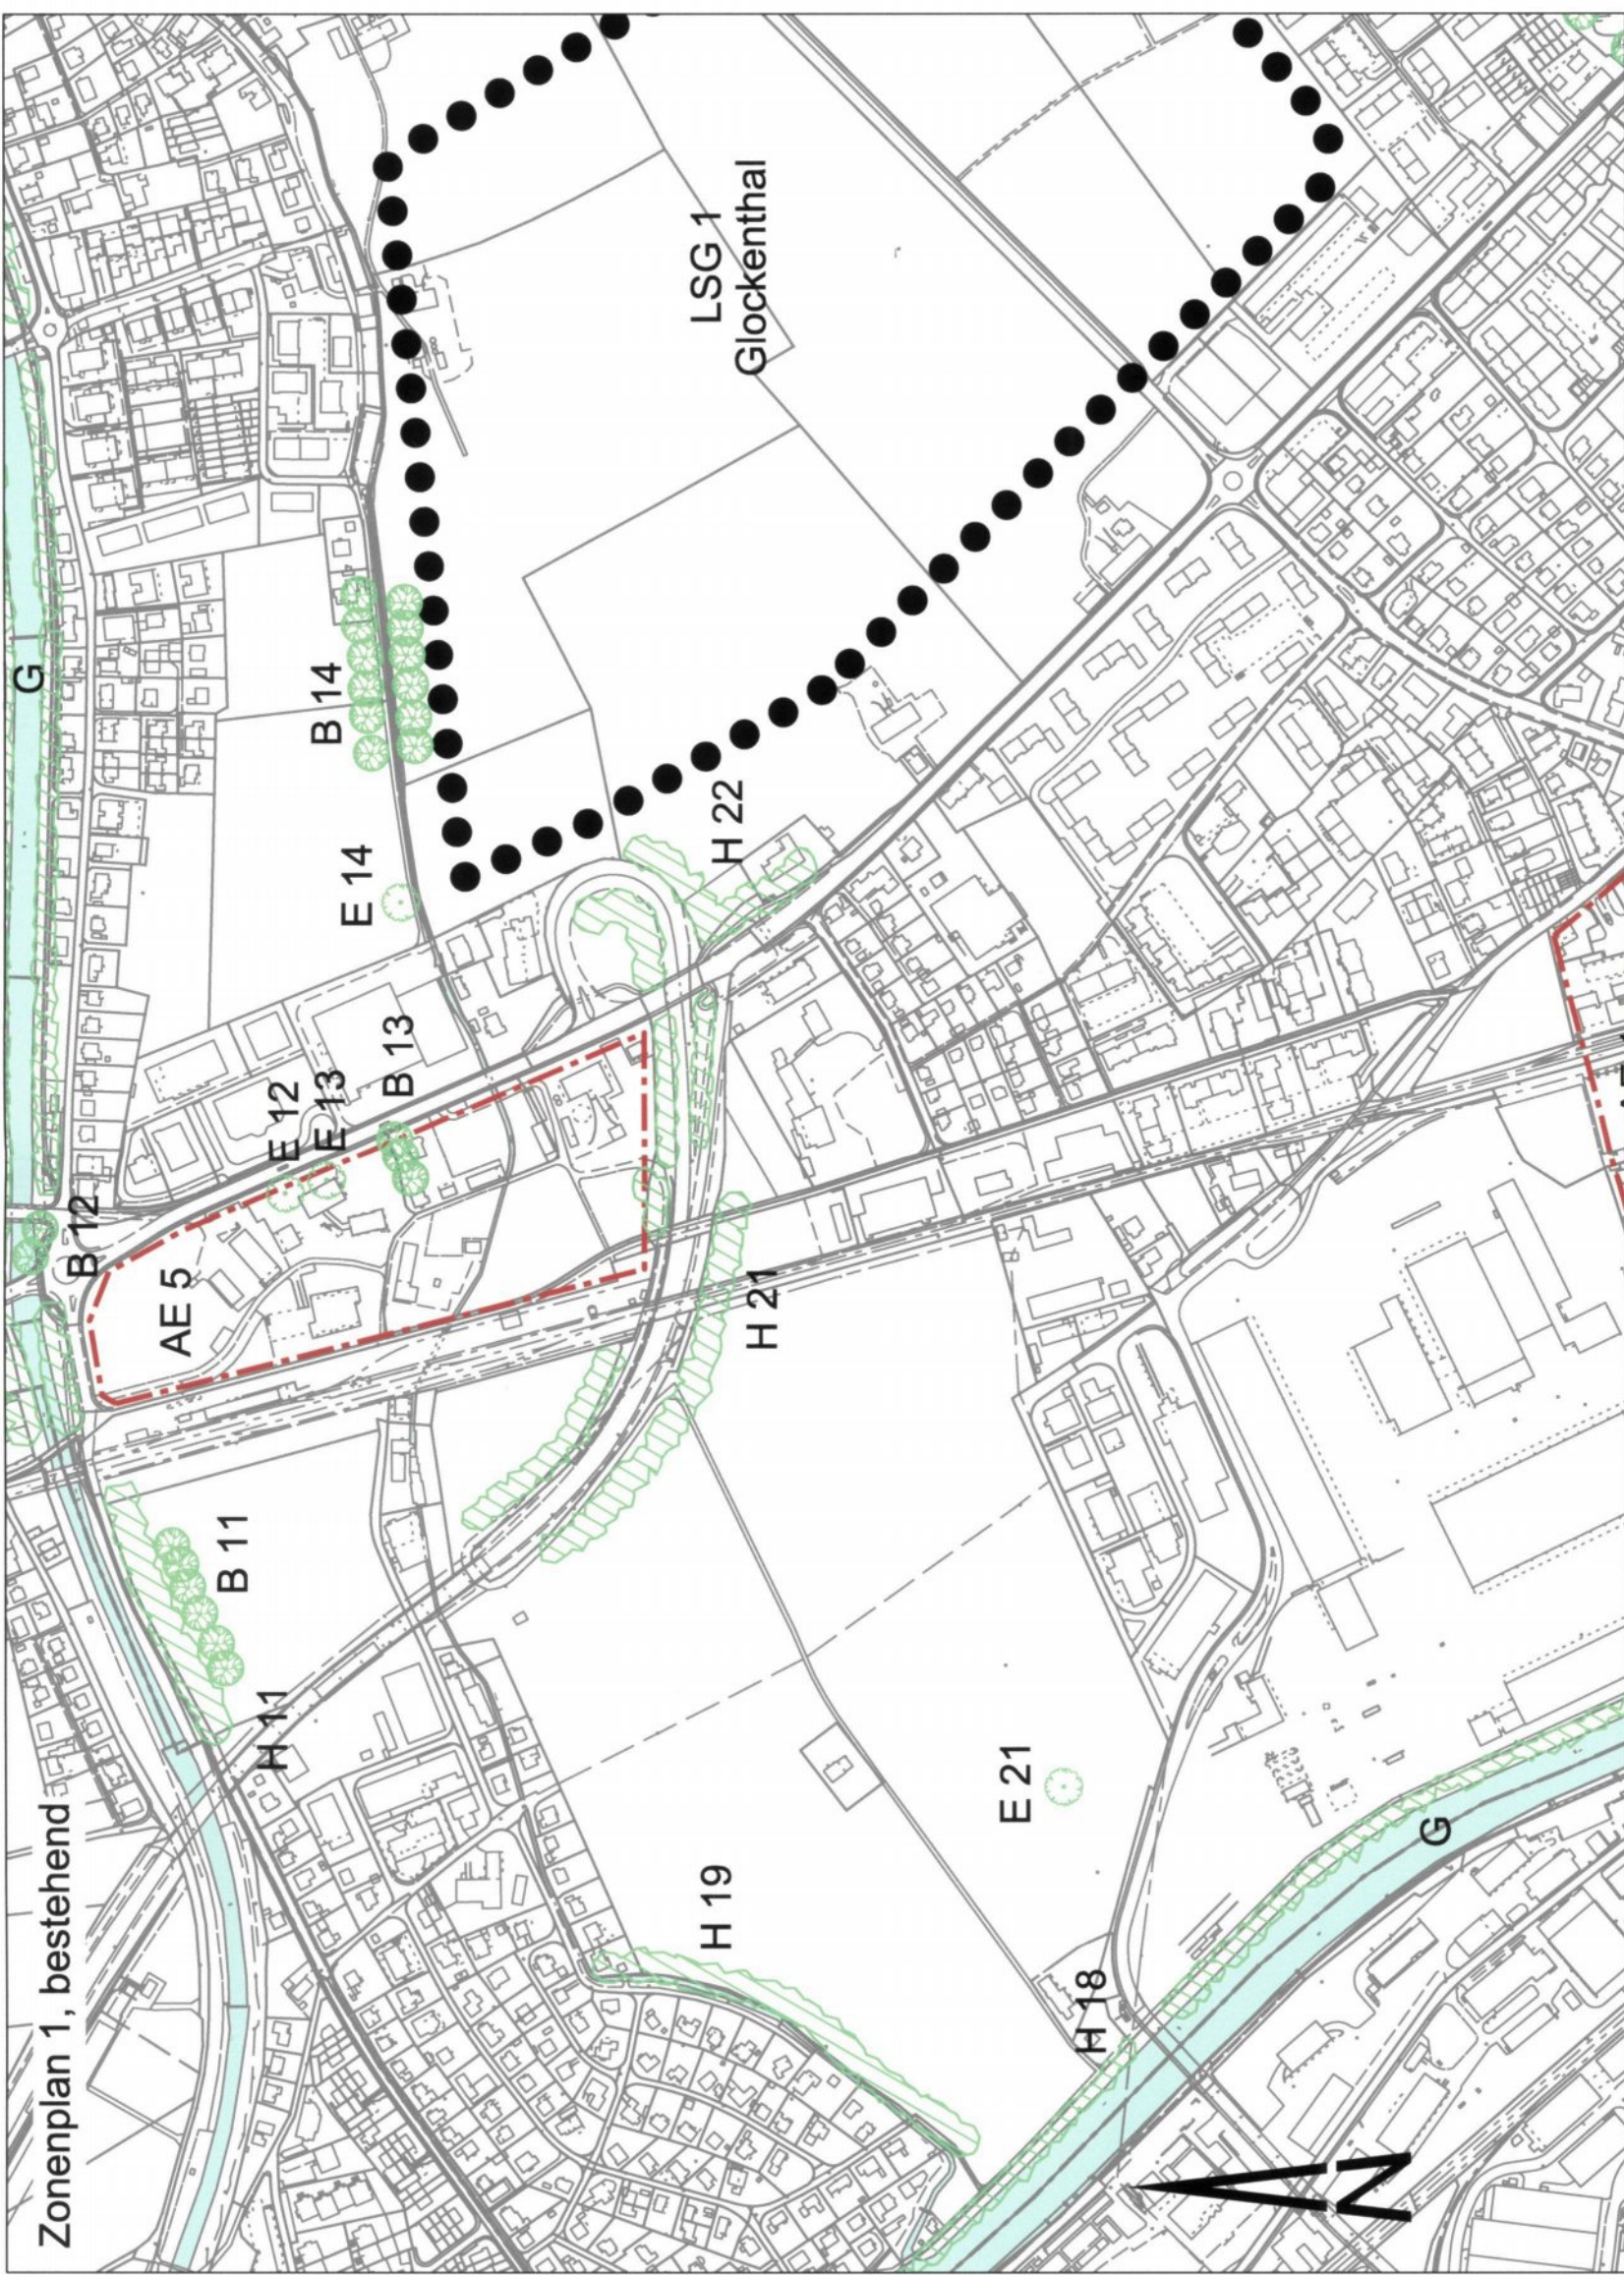

Zonenplan 1, bestehend

