

Ueberbauungsordnung Lerchenfeldstrasse 229

Langestrasse - Uttigenstrasse

Abänderung des Ueberbauungsplans


Objekt-Nr. 3.68.
Plan-Nr. 3.68.03
Mst. 1:200/7'500
Gez. VI.
Dat. 18.08.1998
Form. 30 x 126
Rev.

Aenderung im Bereich Lerchenfeldstr.43 -53

Diese Ueberbauungsplanänderung beinhaltet :

- Plan Nr. 3.68.03 vom 18. 8. 1998 (Situation)
- Schnitt a - a vom 15. 8. 1998
- Kandalaber vom 17. 8. 1998

Situation

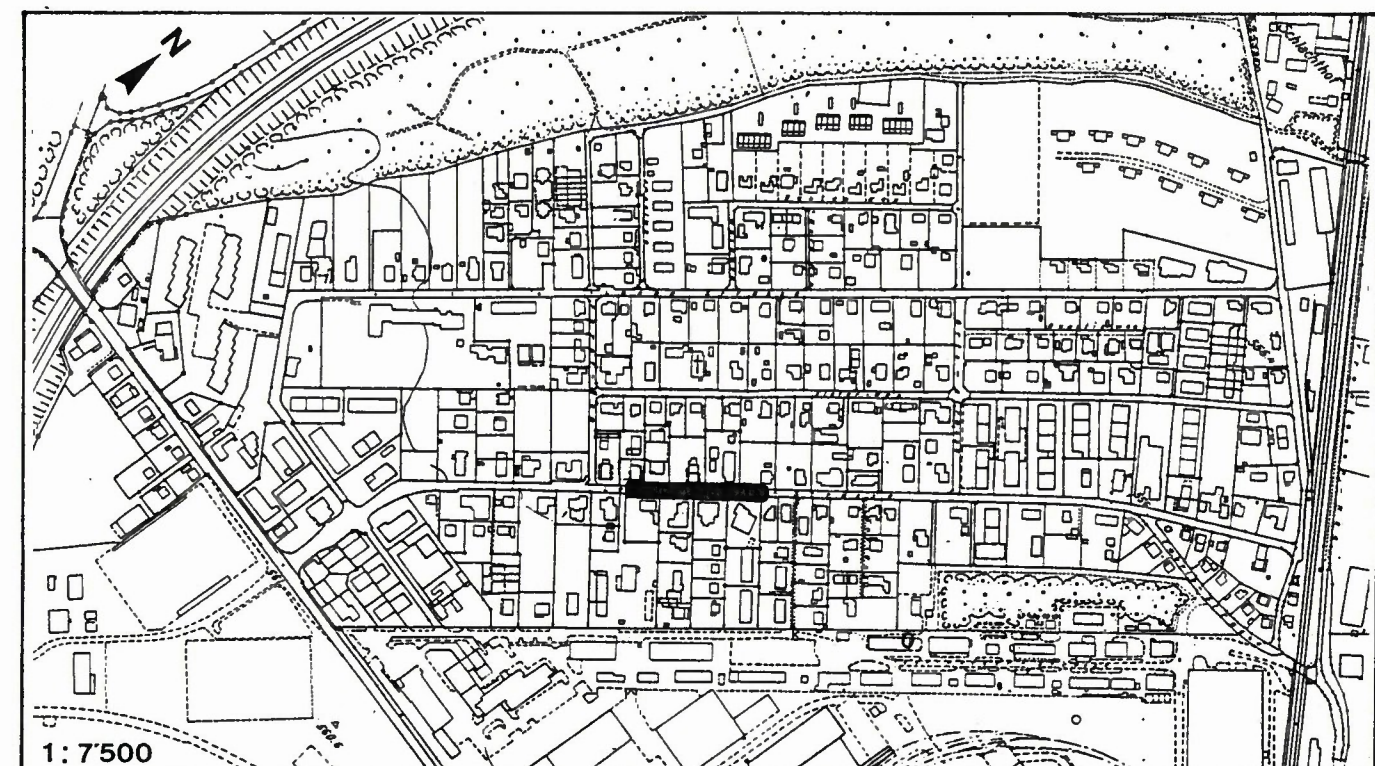

Zustimmungserklärung

Mit dieser Ueberbauungsplanänderung erklären sich einverstanden:


Für die direkt betroffenen Grundstücke	Eigentümer	Datum	Unterschrift
46	Coop Berner Oberland	3.9.98 4.9.98	<i>[Signature]</i>
509	Wäfler-Germann Willy	28.8.1998	<i>[Signature]</i>
544	Läderach Weibel AG	28.8.1998	<i>[Signature]</i>
639	Baur-Schlotterbeck Jakob	28.8.1998	<i>[Signature]</i>
809	Einwohnergemeinde Thun	9.9.98	<i>[Signature]</i>
872	Grossniklaus-Schori Hans Jürg + Christine	24.8.98	<i>[Signature]</i>
892	Mosimann-Wytenbach Heidi	28.8.98	<i>[Signature]</i>

Genehmigungsvermerke

Genehmigt durch: Gemeinderat am 30. 10. 1998

Thun, 20.1.1999
Der Stadtpräsident: *[Signature]*
Der Stadtschreiber: *[Signature]*

Genehmigt durch das Amt für Gemeinden und Raumordnung des Kantons Bern:
17. April 1999 *[Signature]*

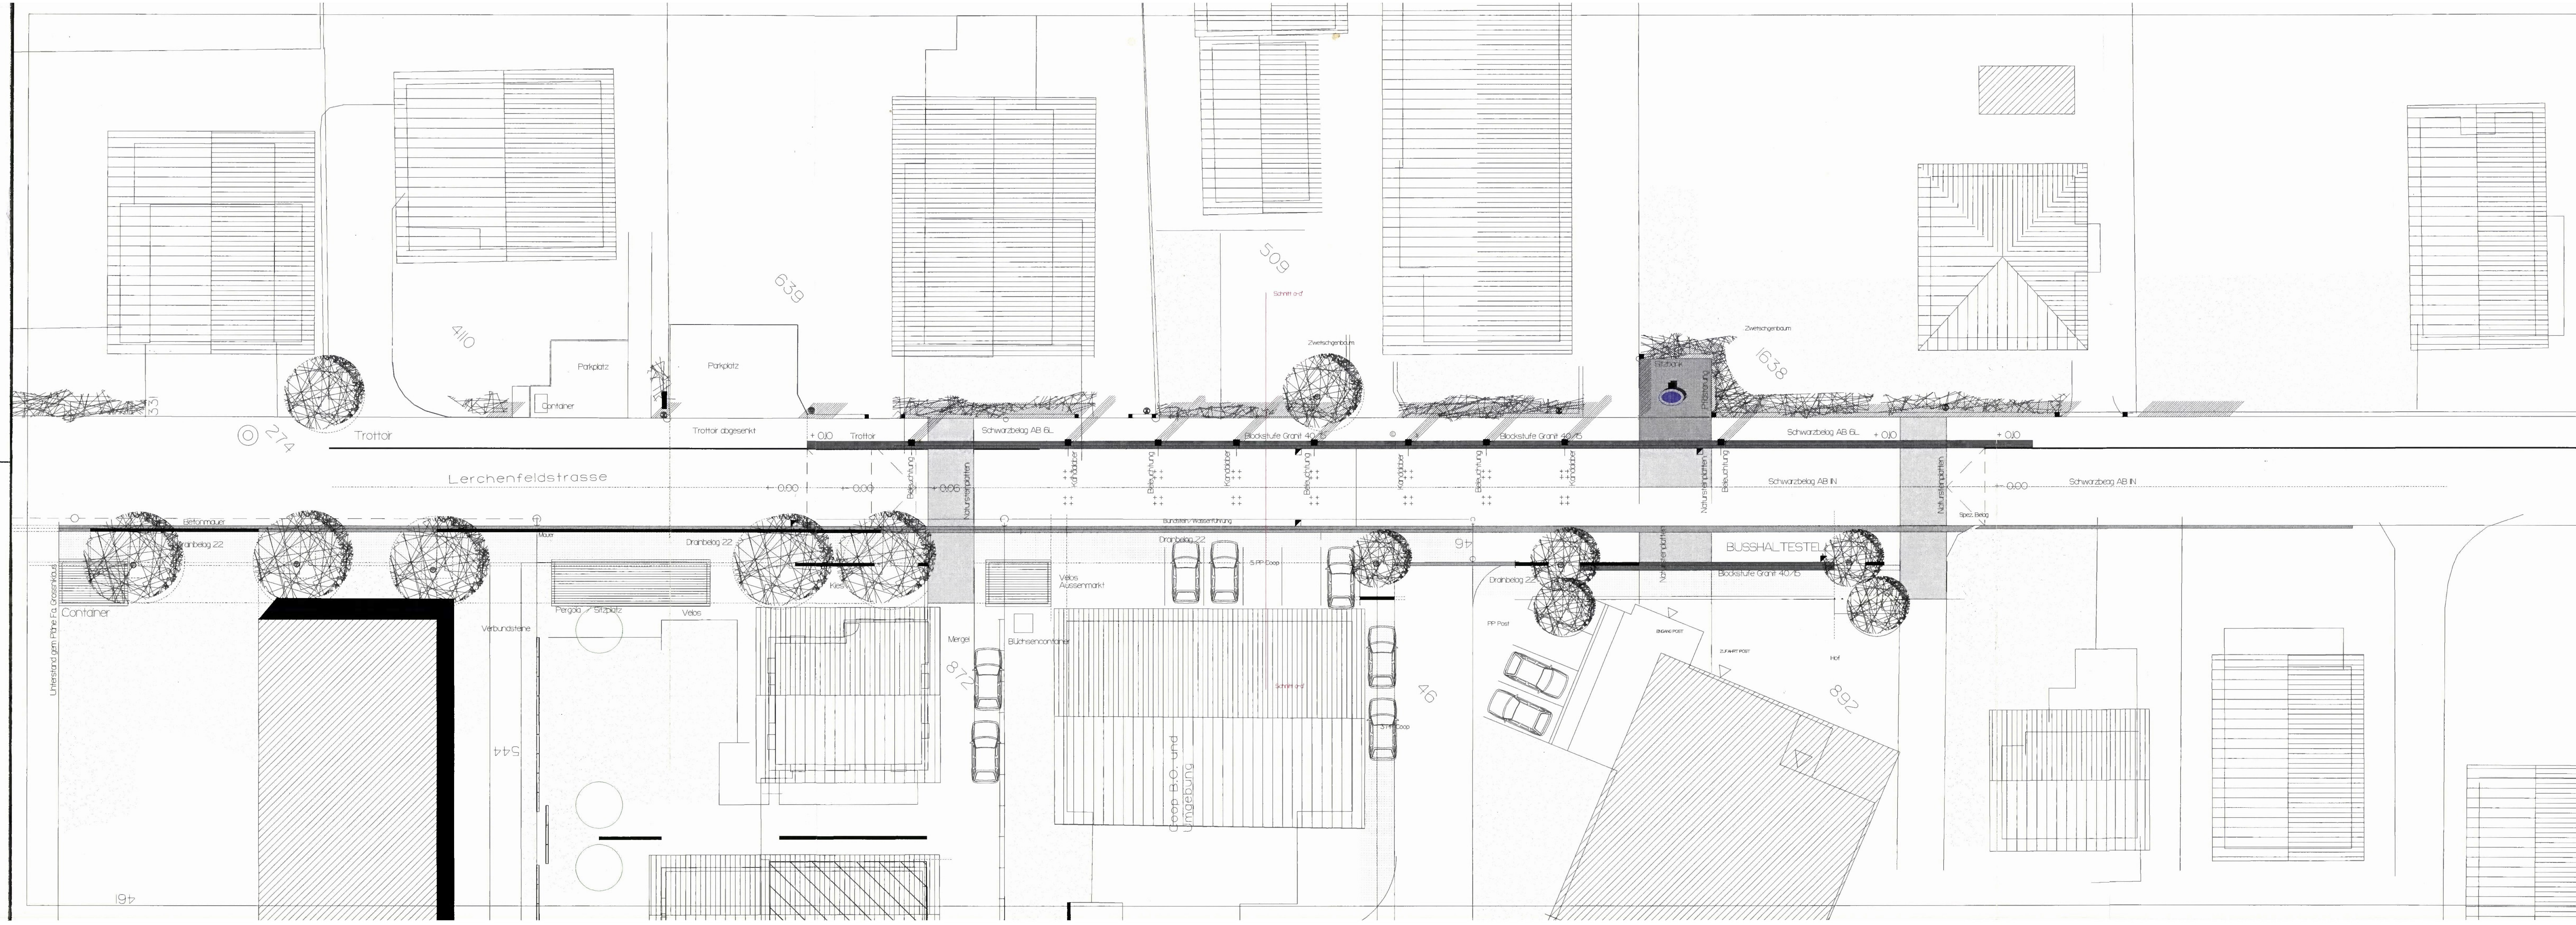

LEGENDE


Materialien und Gestaltungsdetails

- Fahrbahn
- Trottoir
- Uebergänge aus Natursteinplatten
- Natursteinfösterung
- Trottoir mit Drainbelag
- Mauern neu
- Bestehender Baum
- Neuer Baum
- Unterstand Raster 2,60 x 1,95 +1,95 ++
- Kandalaber neu im Strassenraum
- Einlaufschacht
- Hilfshien
- Kandalaber alt/neu, Hydrant neu



Projektverfasser:

Steiner Markus
Büro für Landschaftsgestaltung
Telefon 031 - 809 19 50
Landschaftsarchitekt BSLA Bächematt 49 327 Lohnstorf
Telefax 031 - 809 19 80

SCHNITT A - A' 1/100

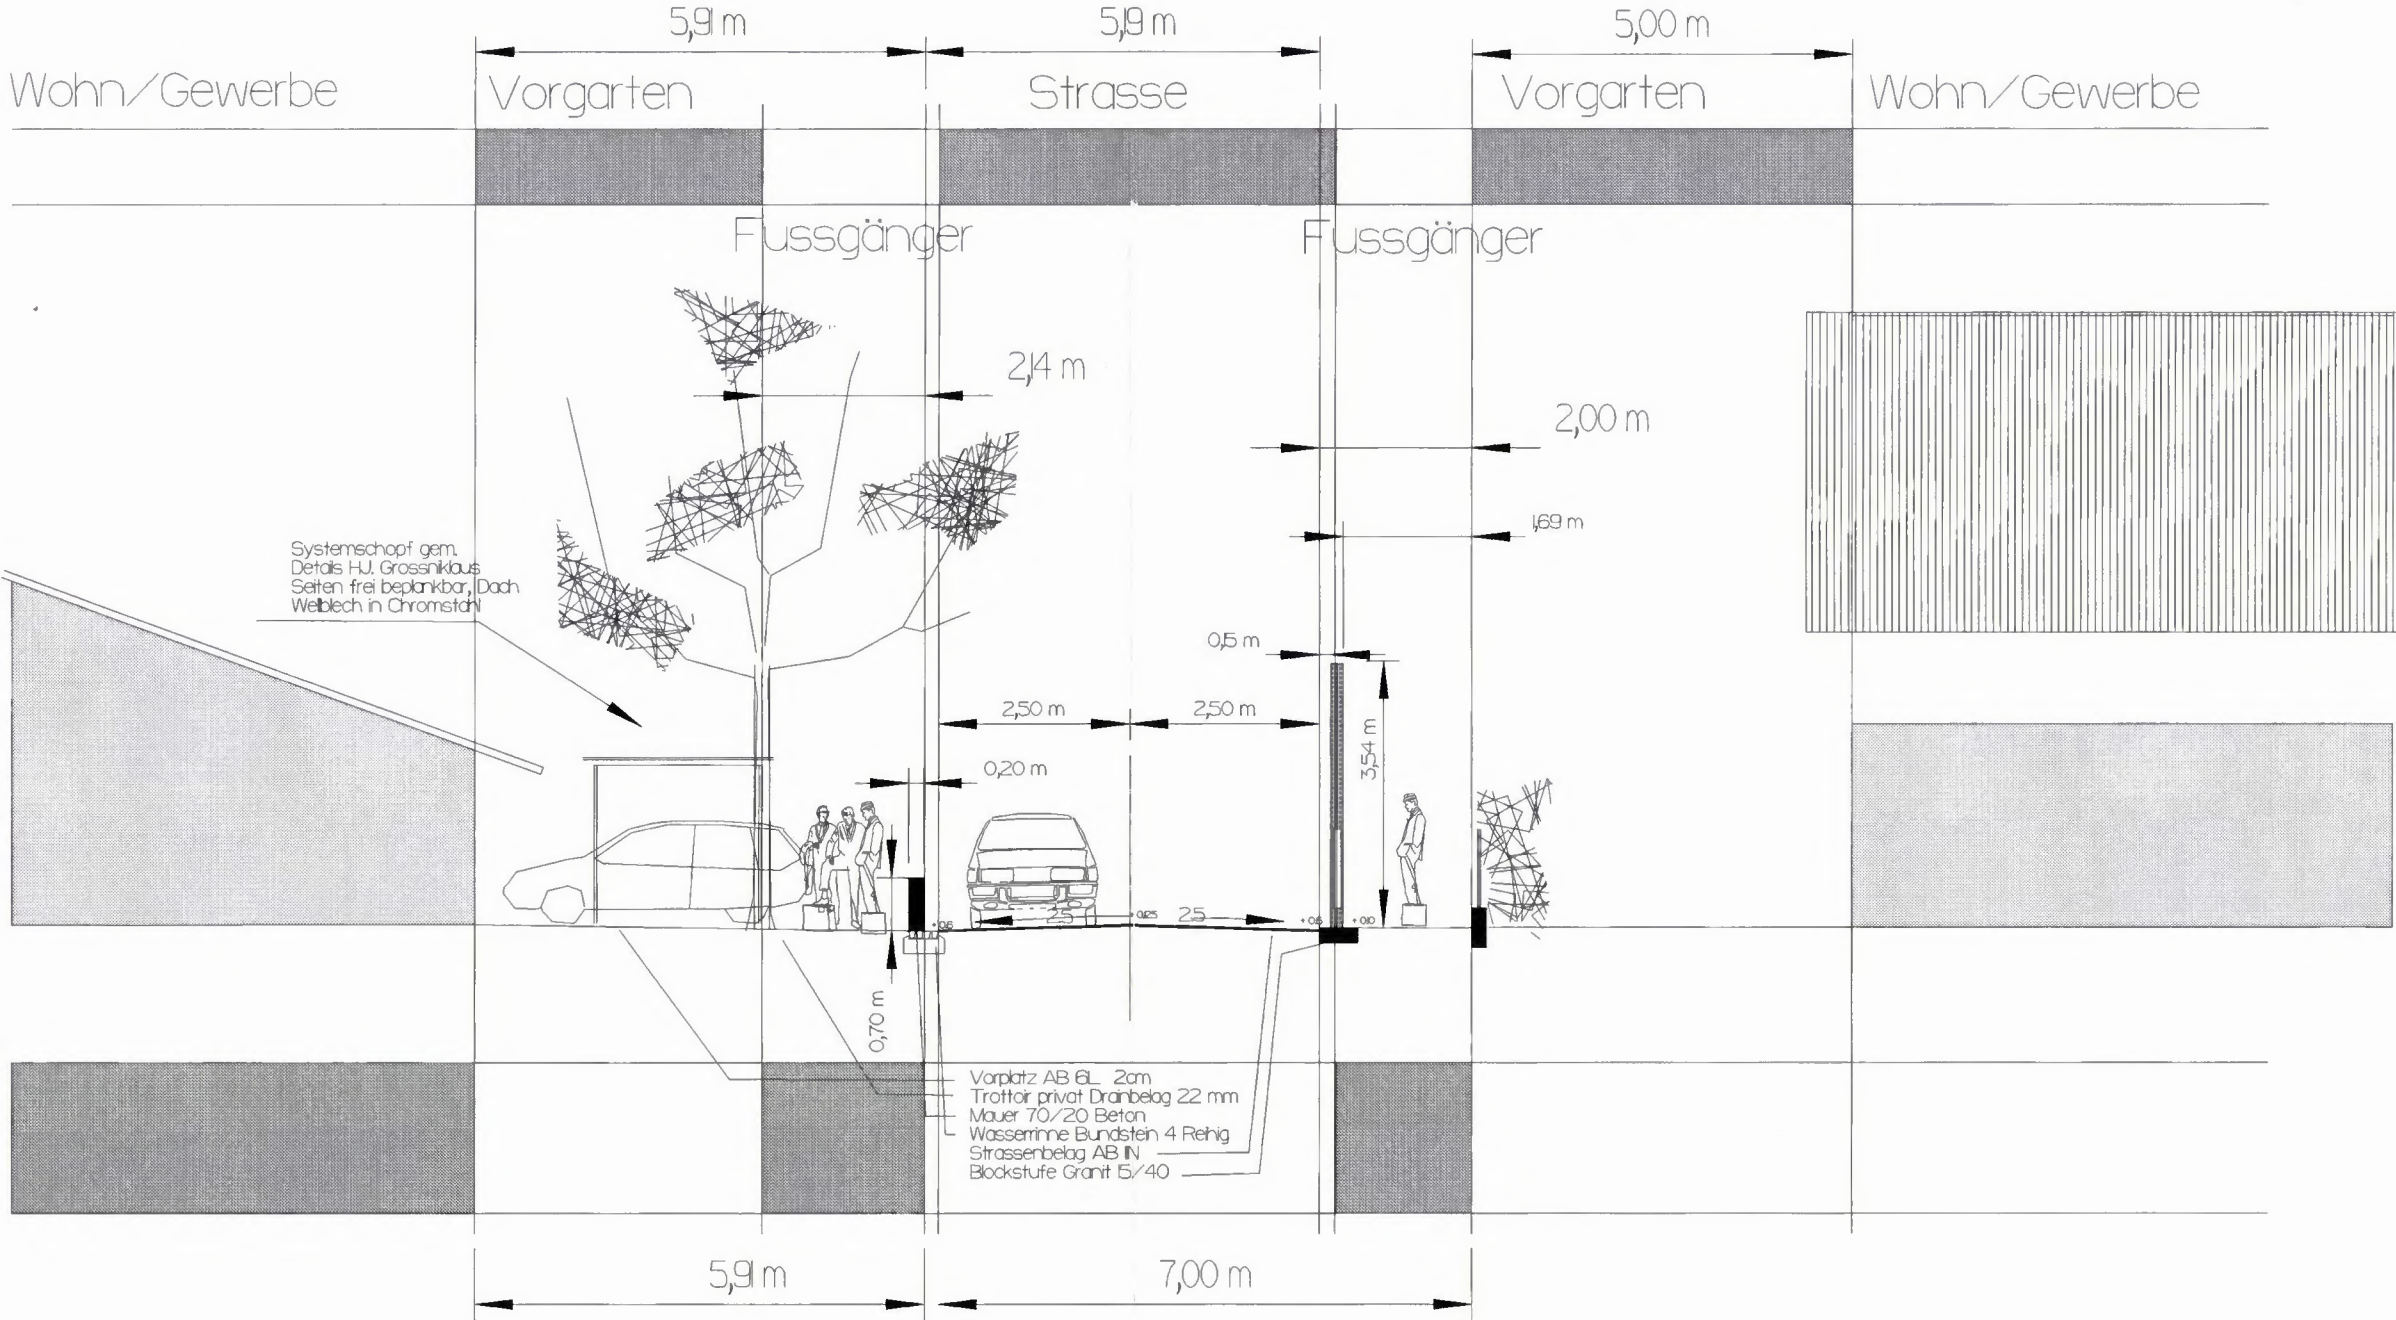

SCHNITT KANDALABER 1/2

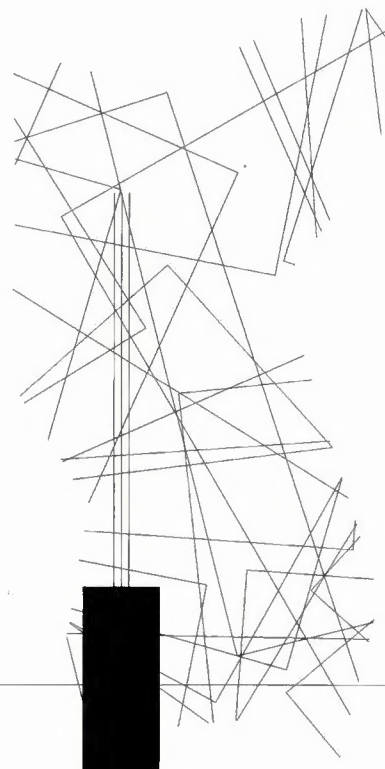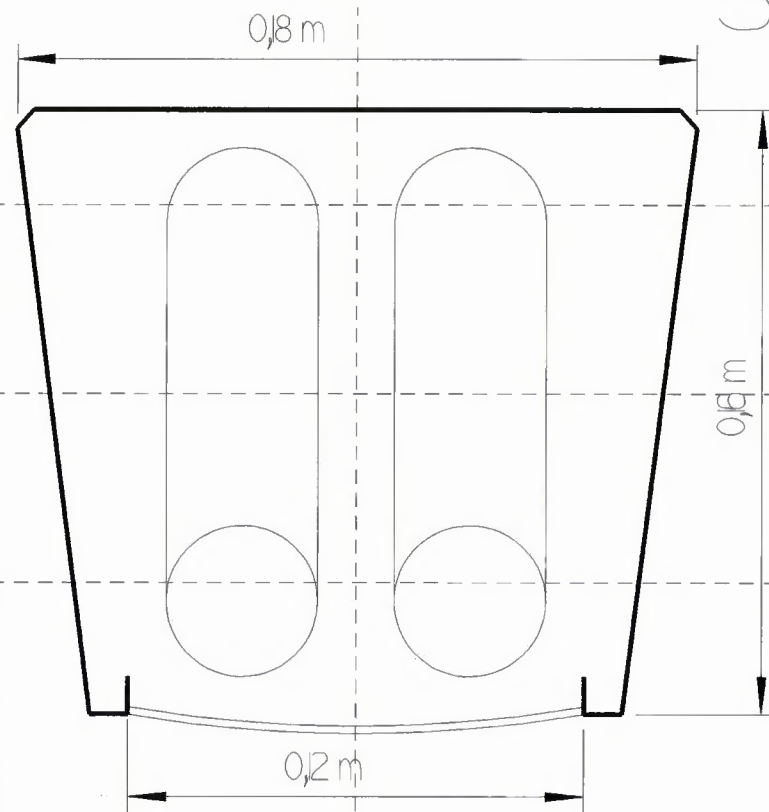

ANSICHT NORD, 1/20

SCHNITT A - A' 1/20

LERCHENFELDSTRASSE
KANDALABER

Büro für Landschaftsgestaltung M. Steiner, Lohnstorf

Form 30 x 80 Maß 1:20 Gez. stm. Dat. 17.8.98 rev. Dat.

ZENTRUMSGESTALTUNG

Plan Nr. 475

Tel. 031 809950
Fax 031 809980



229

LERCHENFELDSTRASSE

SANIERUNG UND UMGESTALTUNG

ABSCHNITT LANGESTRASSE – UTTIGENSTRASSE

LAENGENPROFIL 1:500/50


BAUPROJEKT






















PLAN NR. 1123-2

GENEHMIGT durch das Amt für
Gemeinden und Raumordnung
am: 17. April 1999

1. Dime

DATUM:	GEZEICHNET:	REVIDIERT:	FORMAT
JUNI 1996	KAE		30/1.47
MARK HELMLE AG	INGENIEURBUERO FUER HOCH- UND TIEFBAU		TELEFON 033 - 22 75 22
BAUINGENIEURE SIA	LAENGASSE 25 A 3600 THUN		TELEFAX 033 - 22 75 25

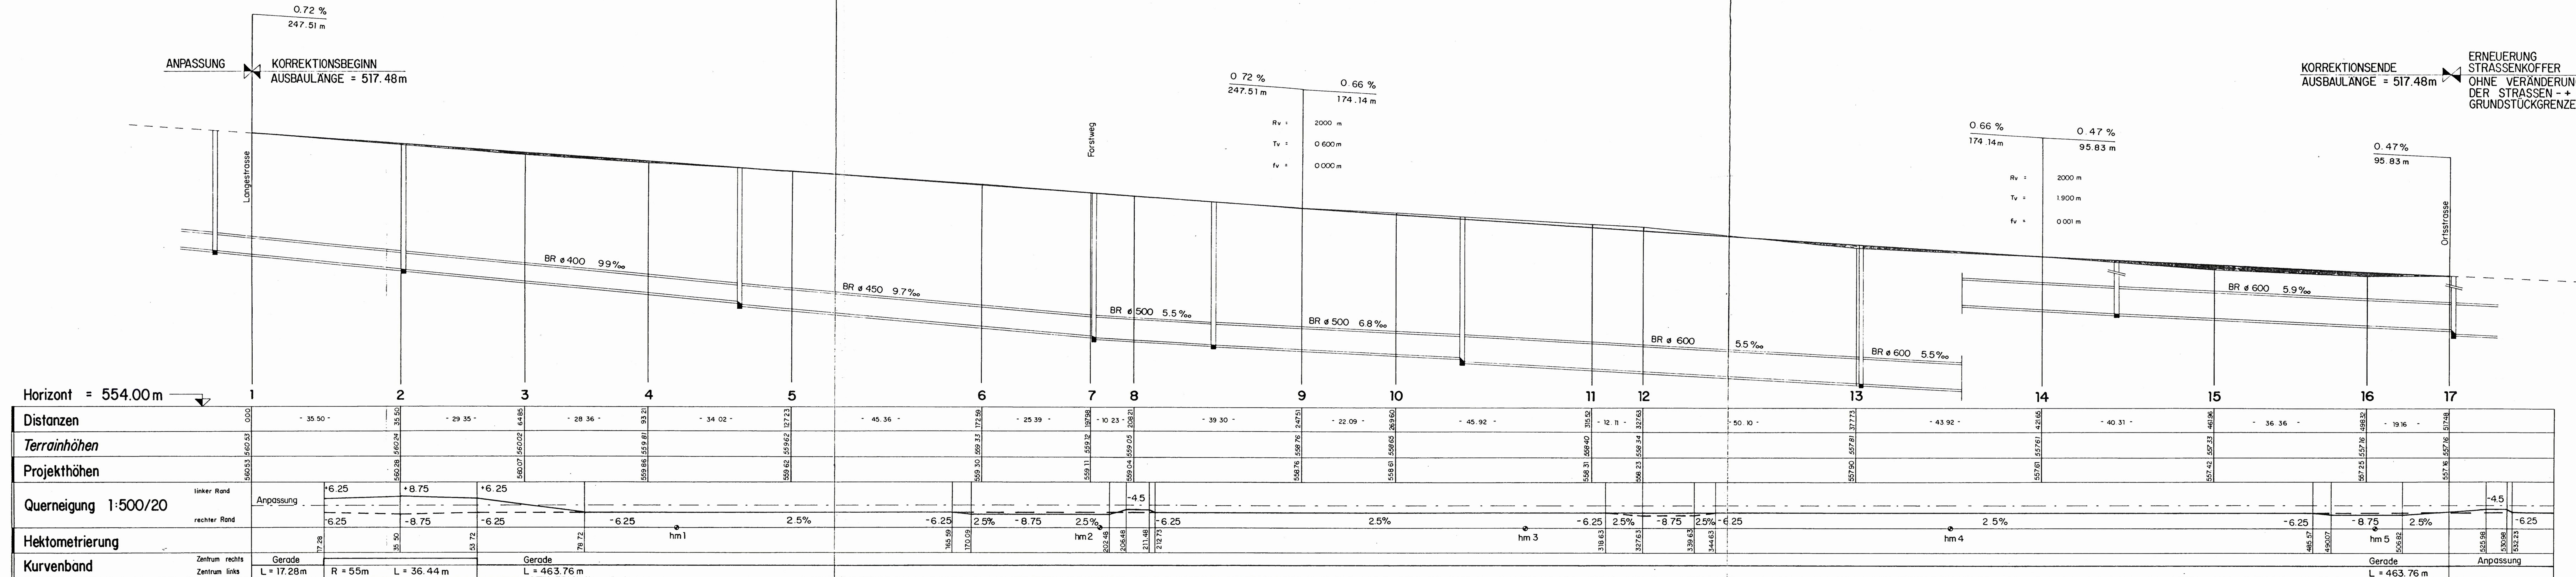

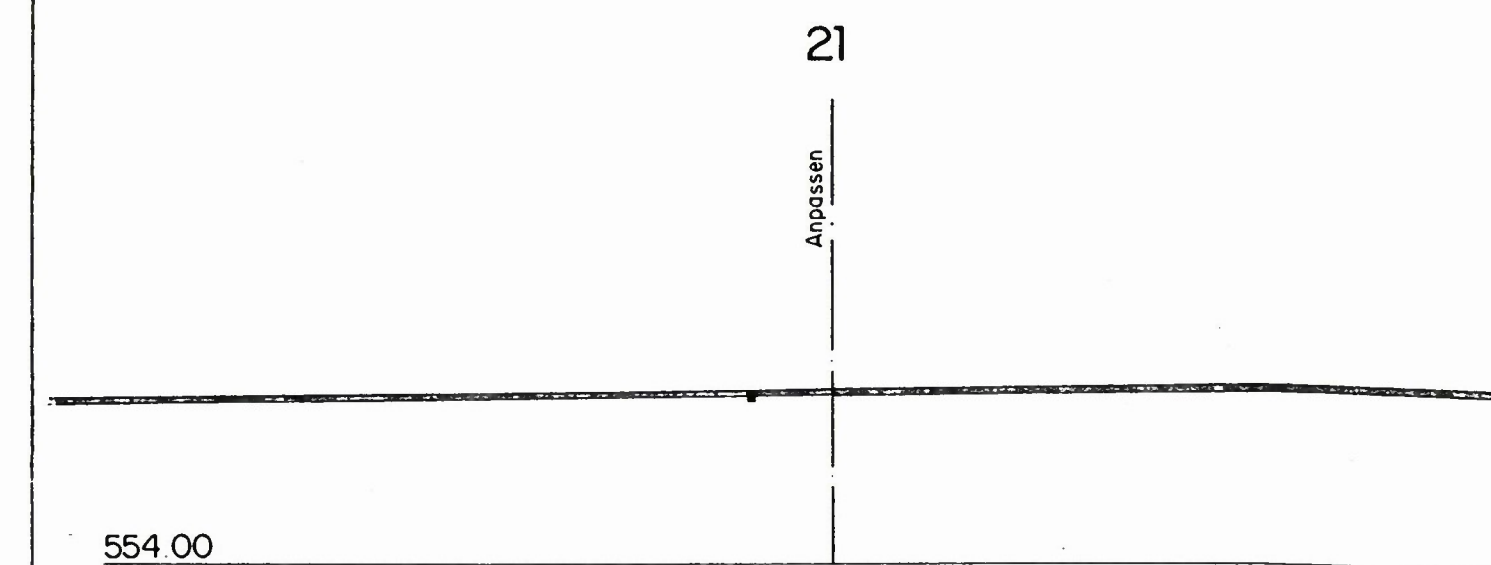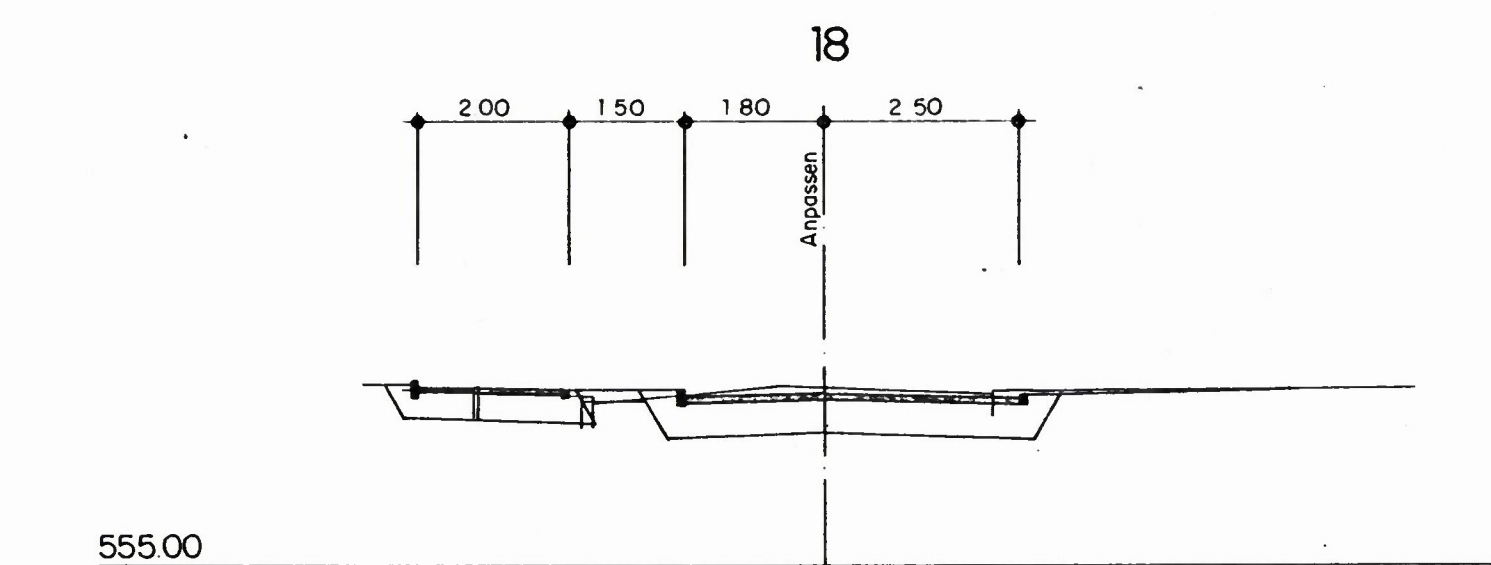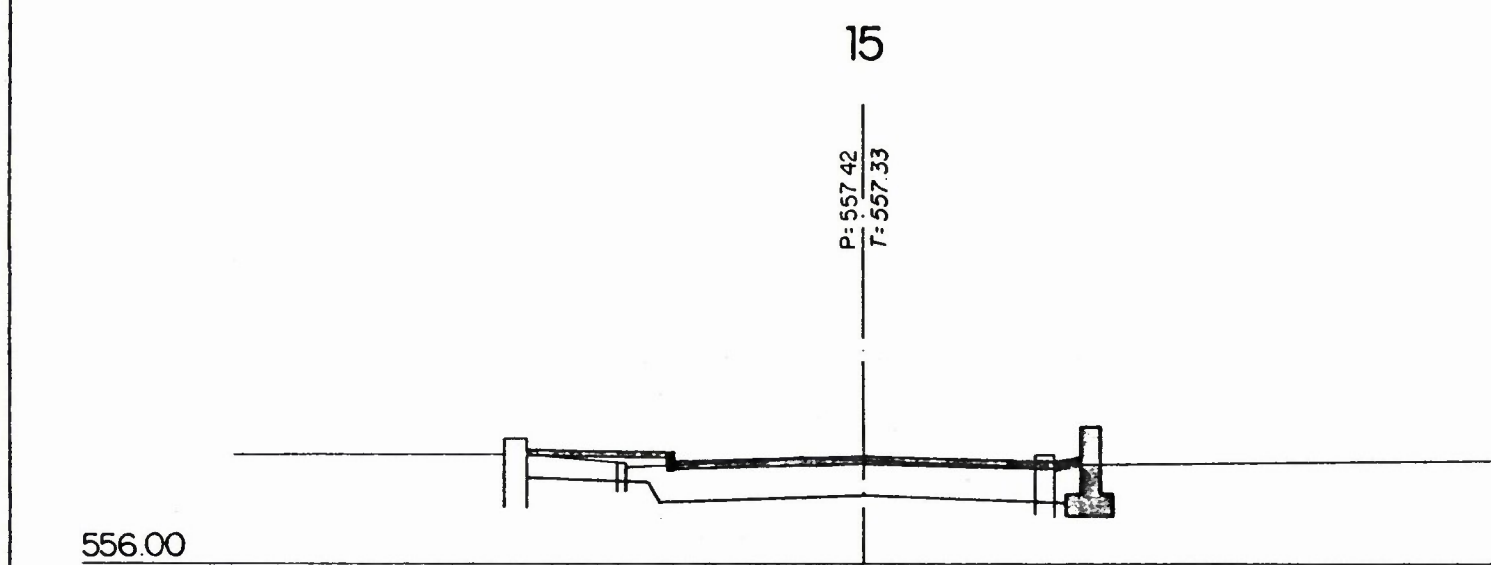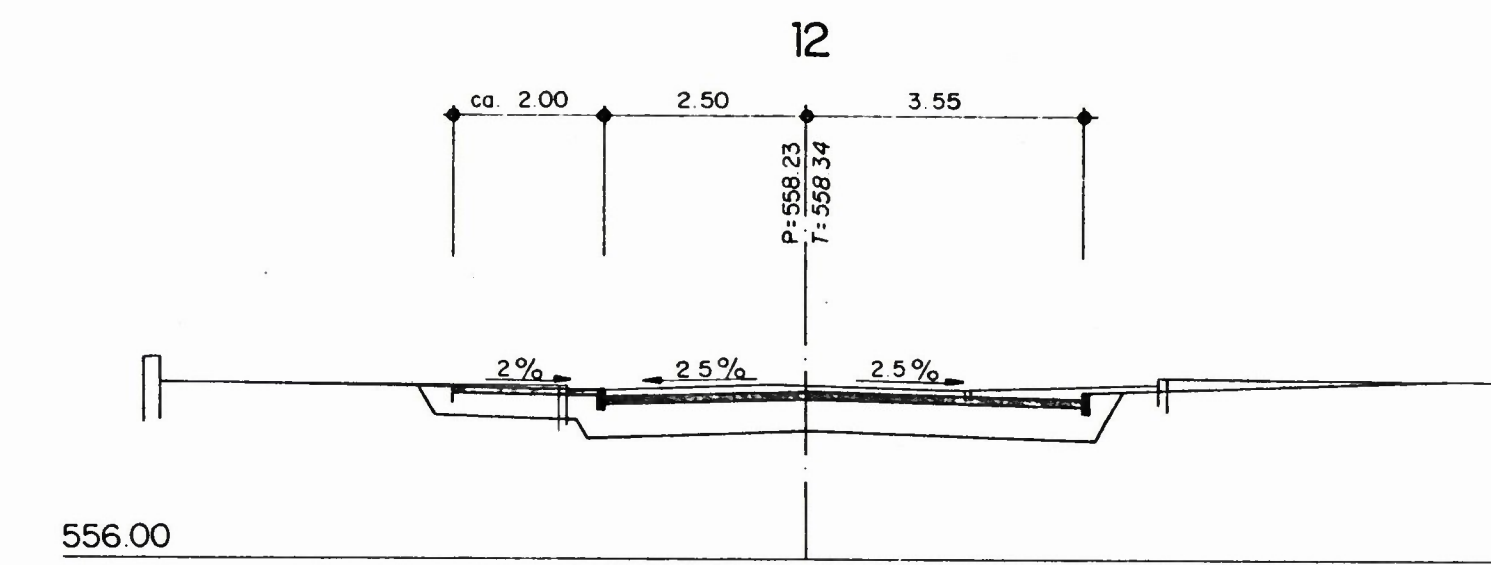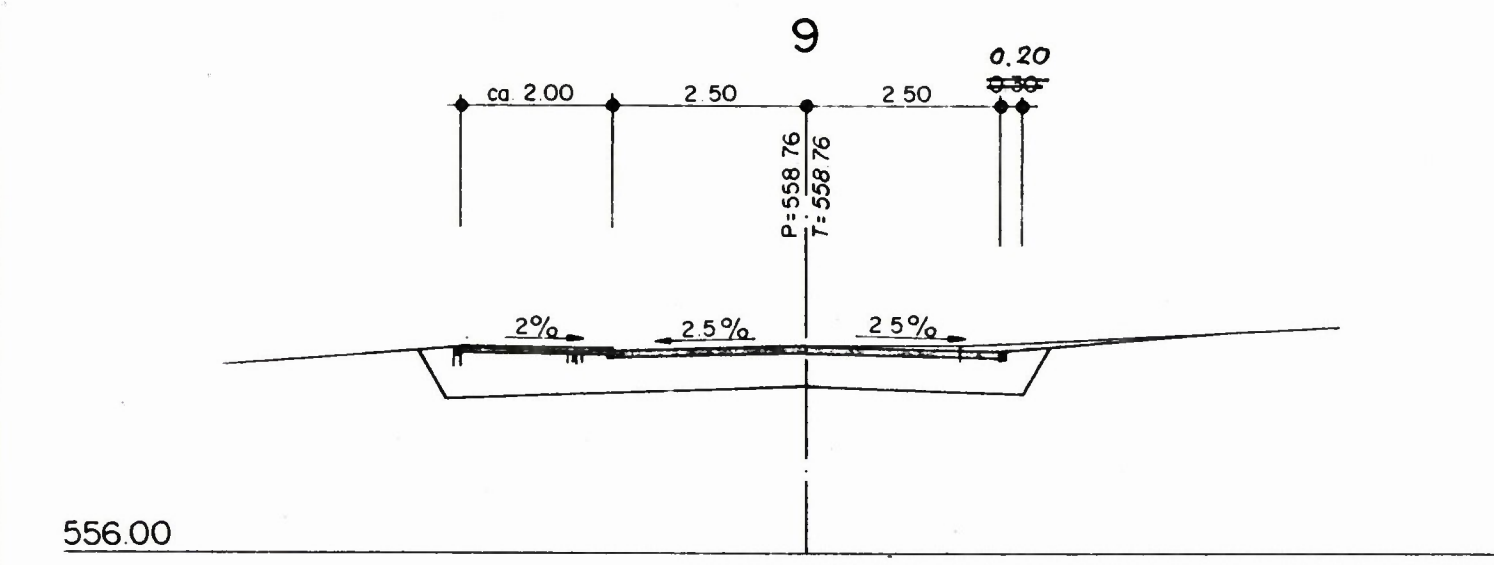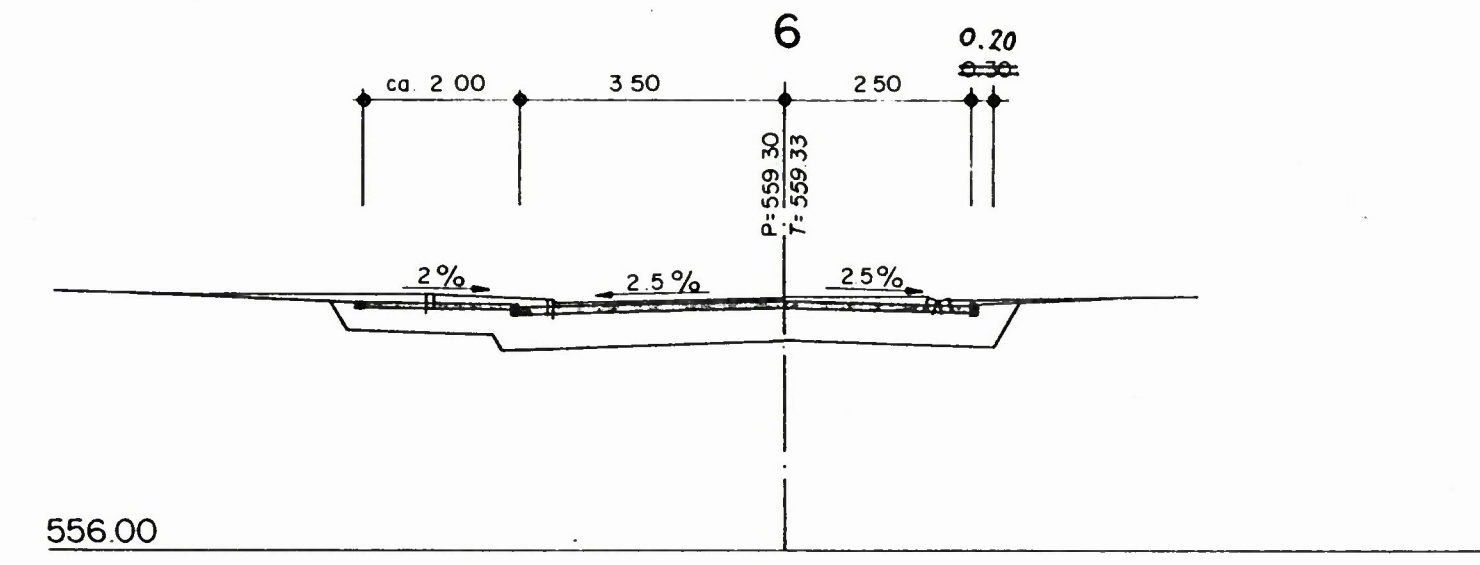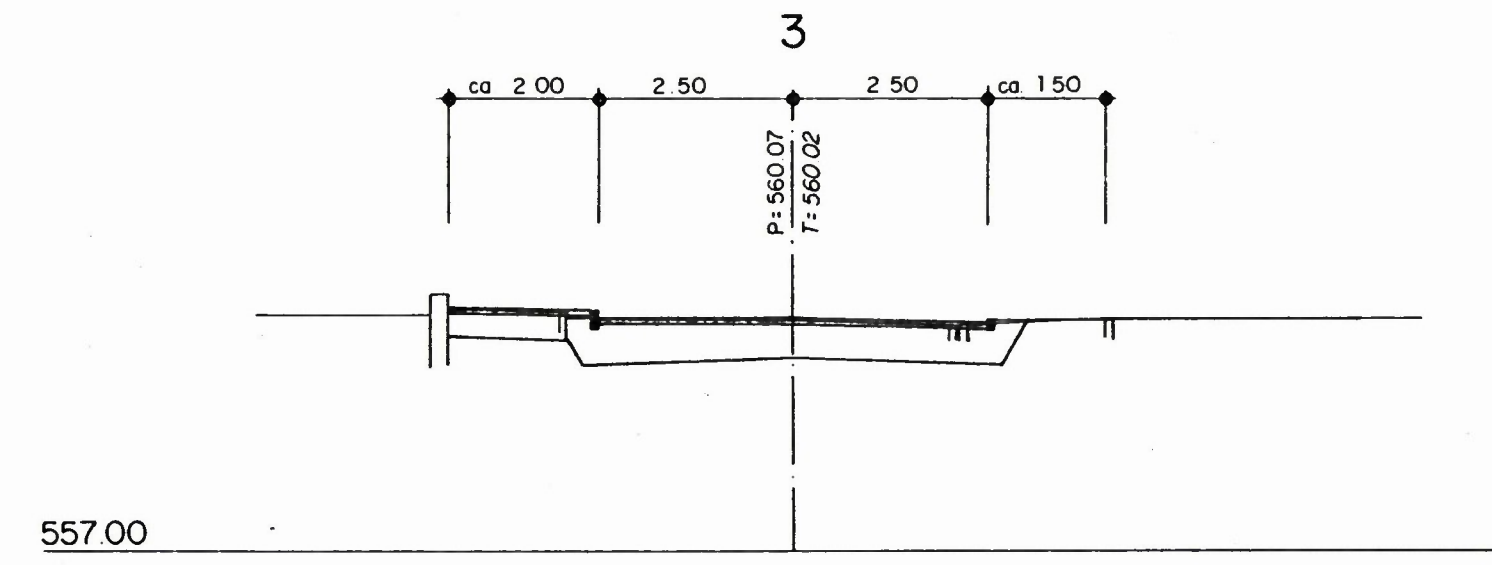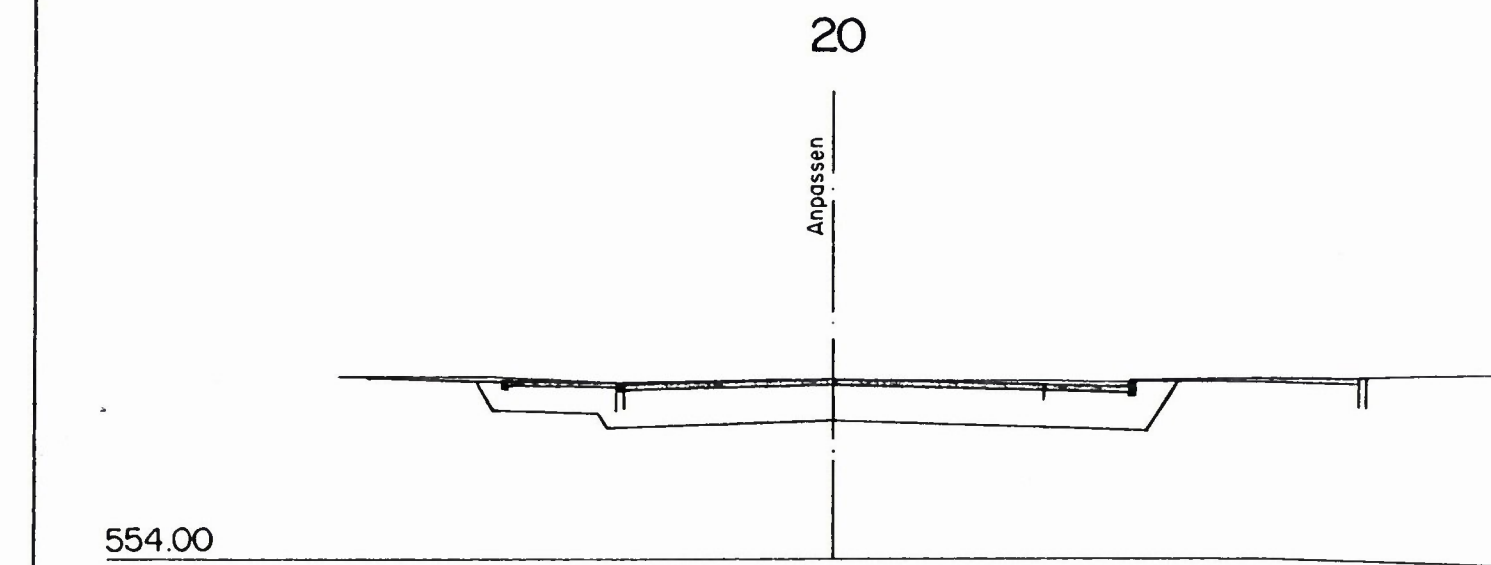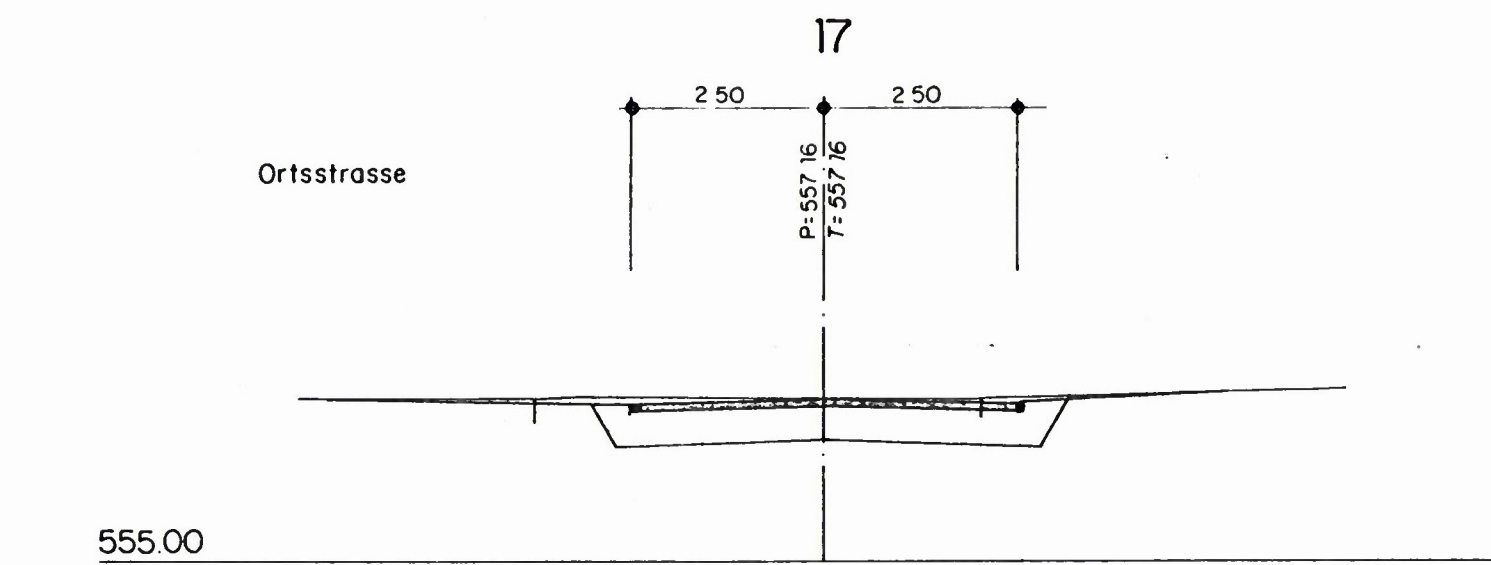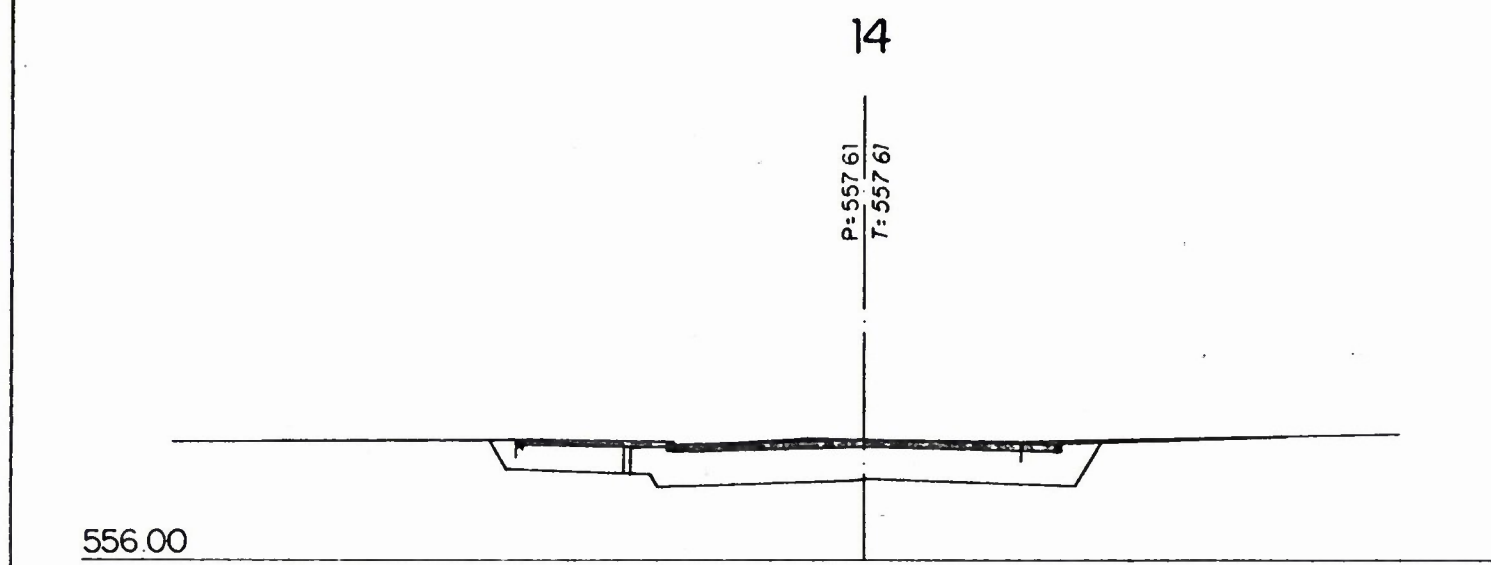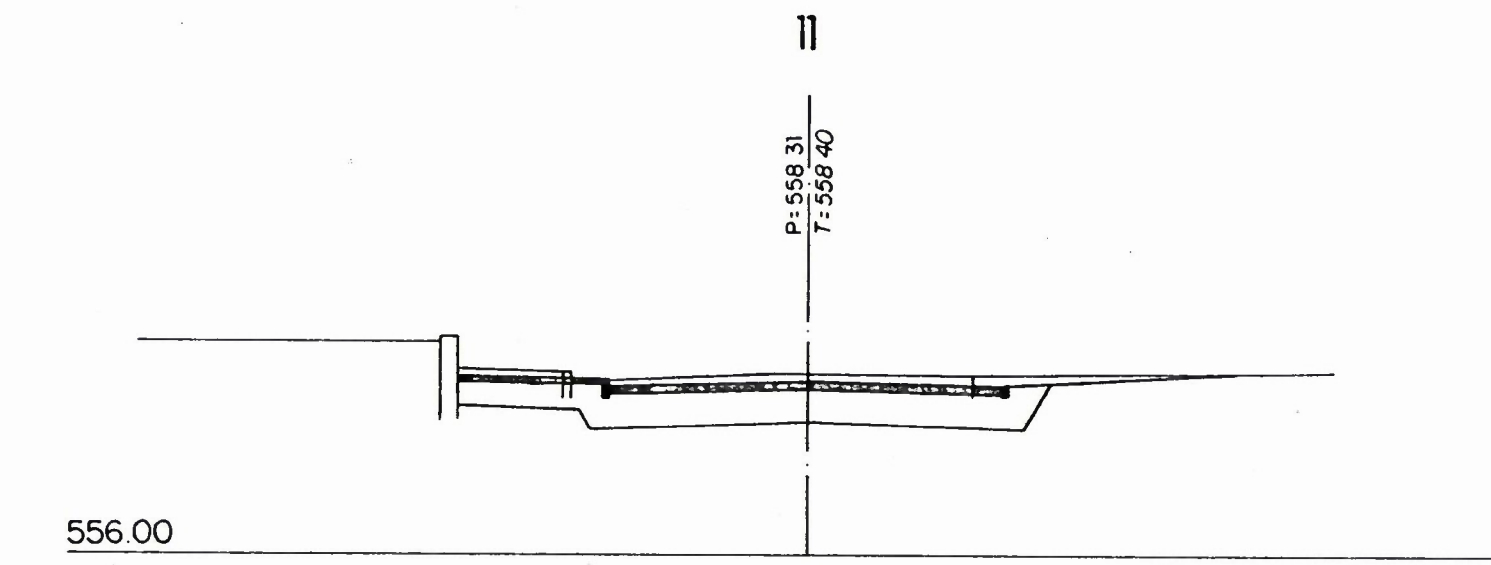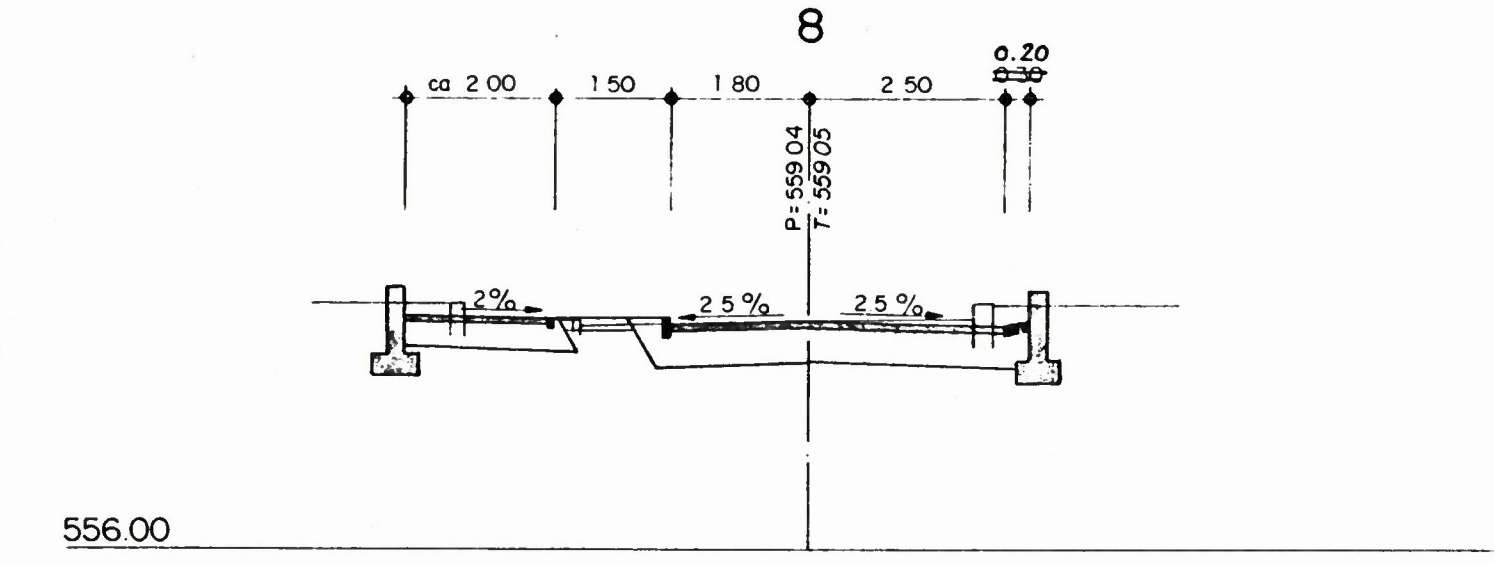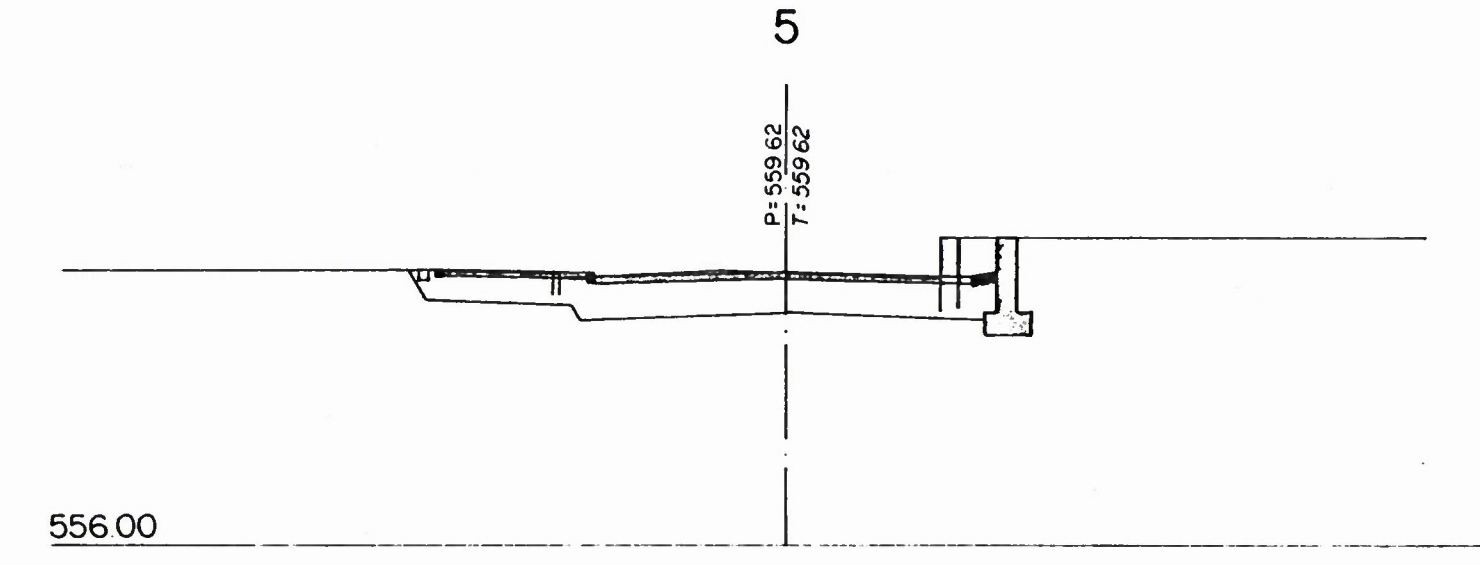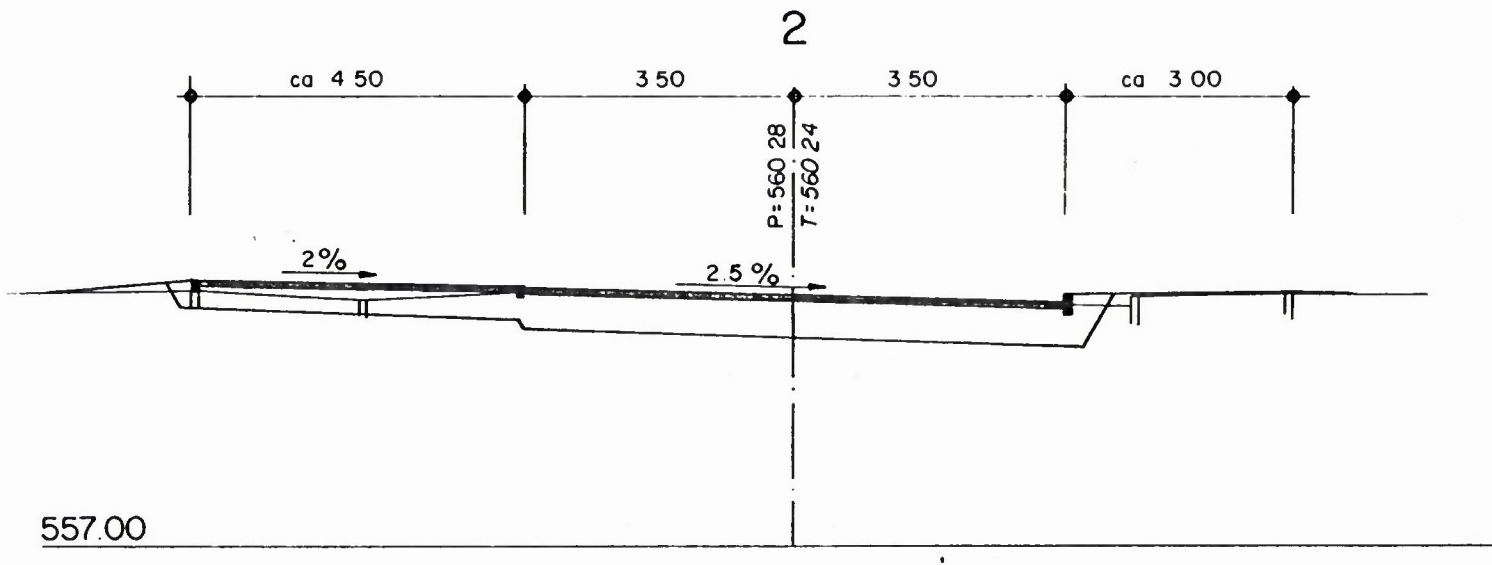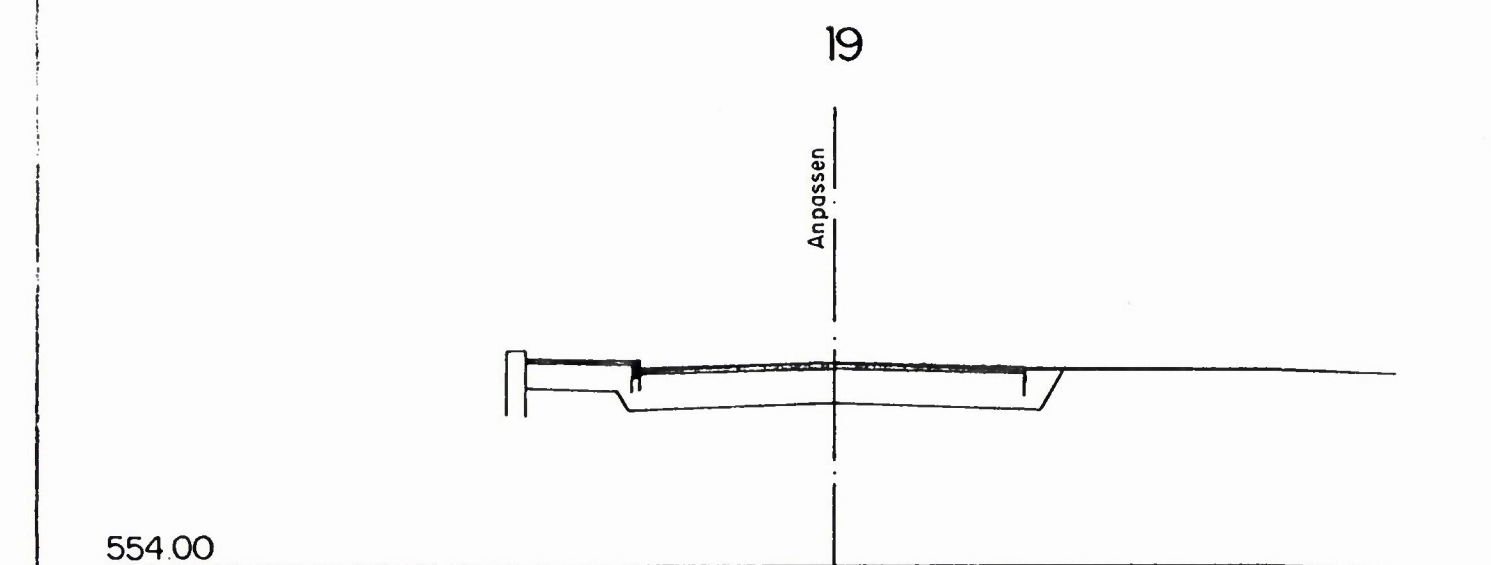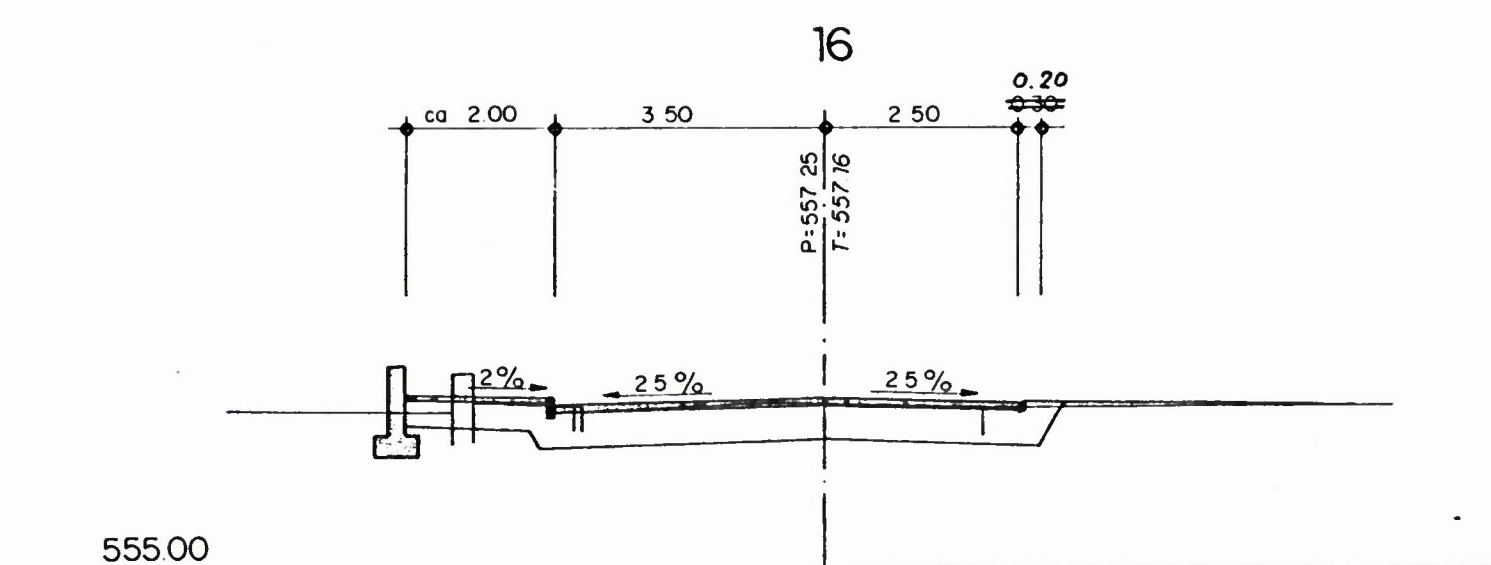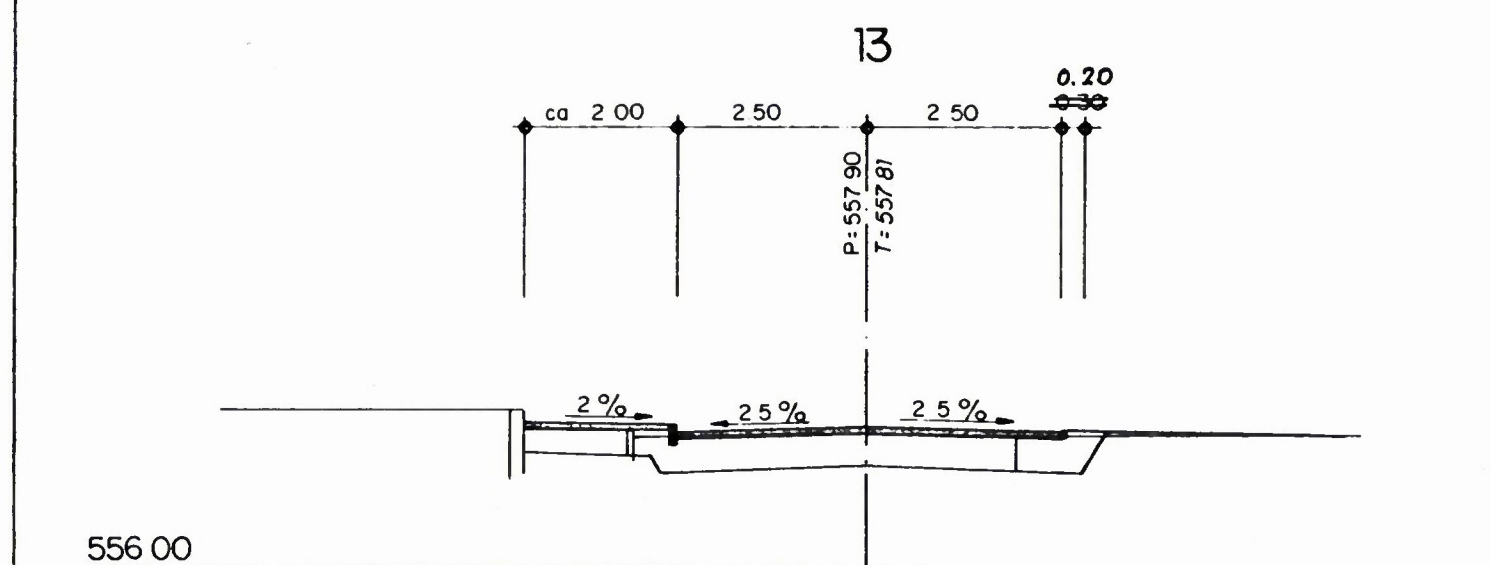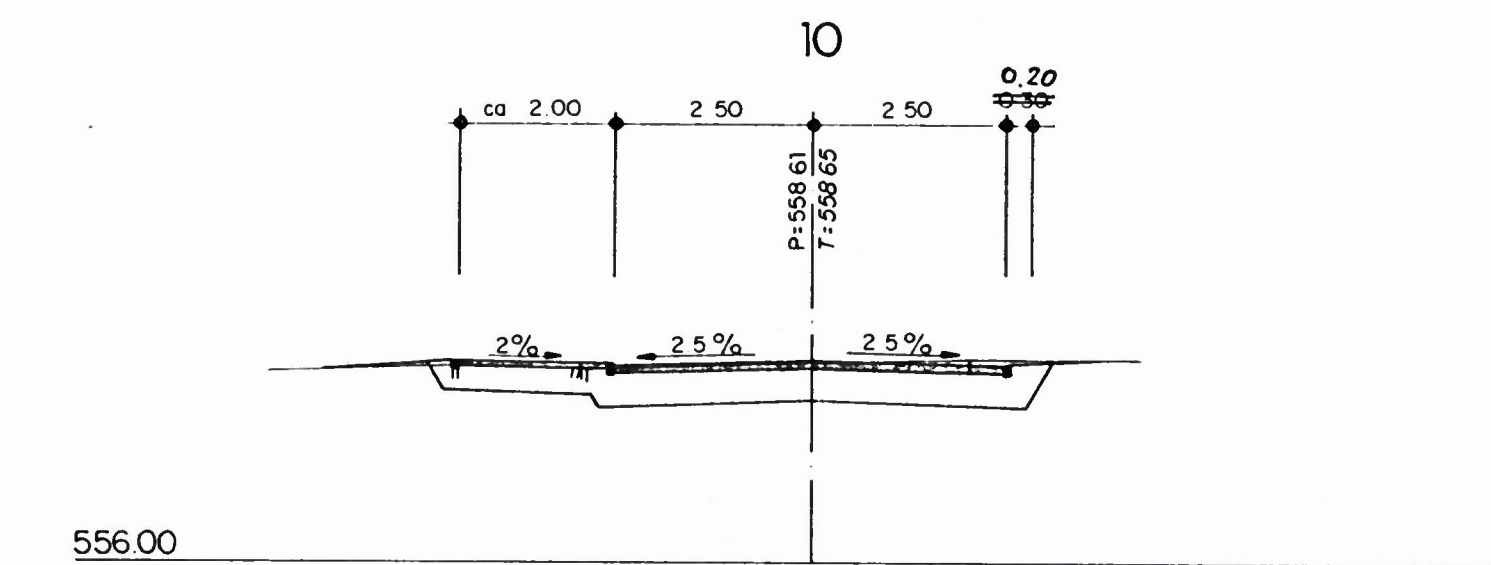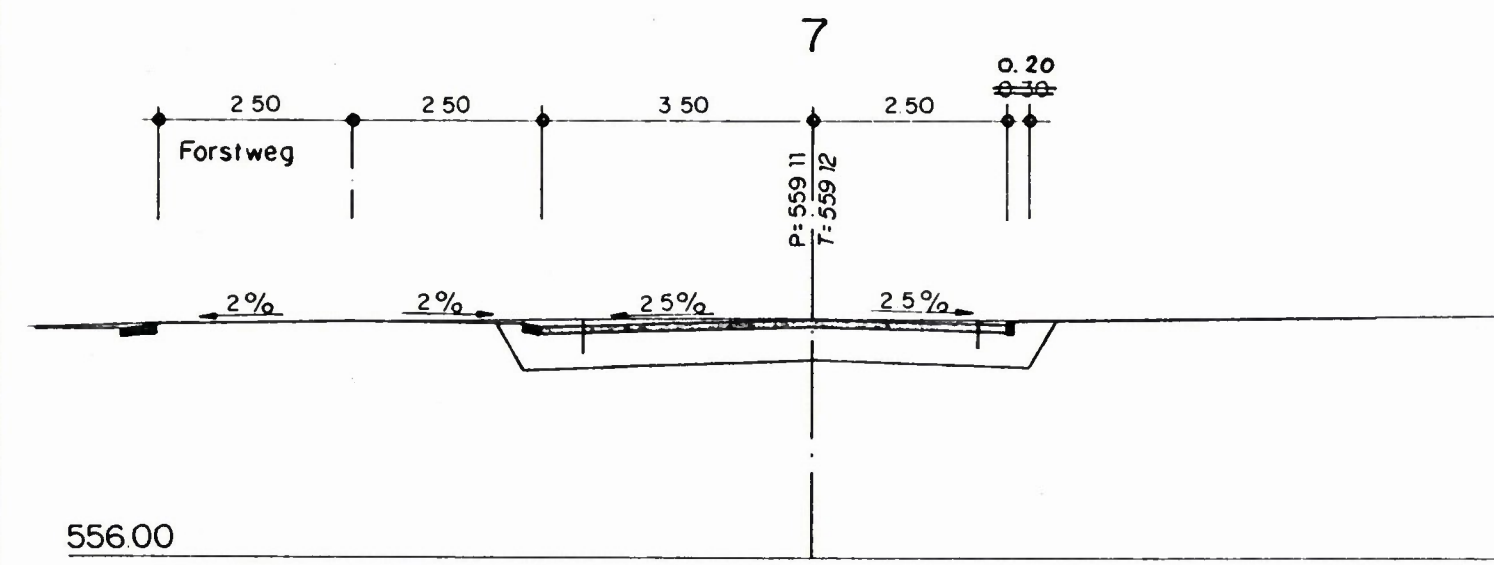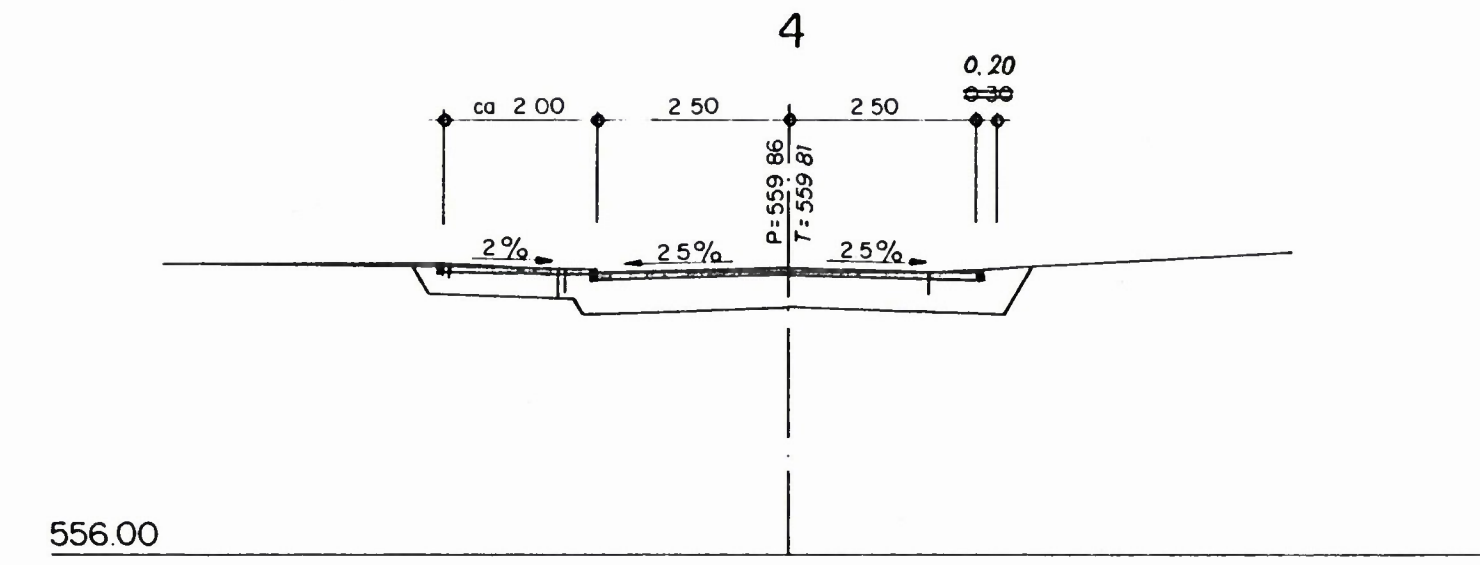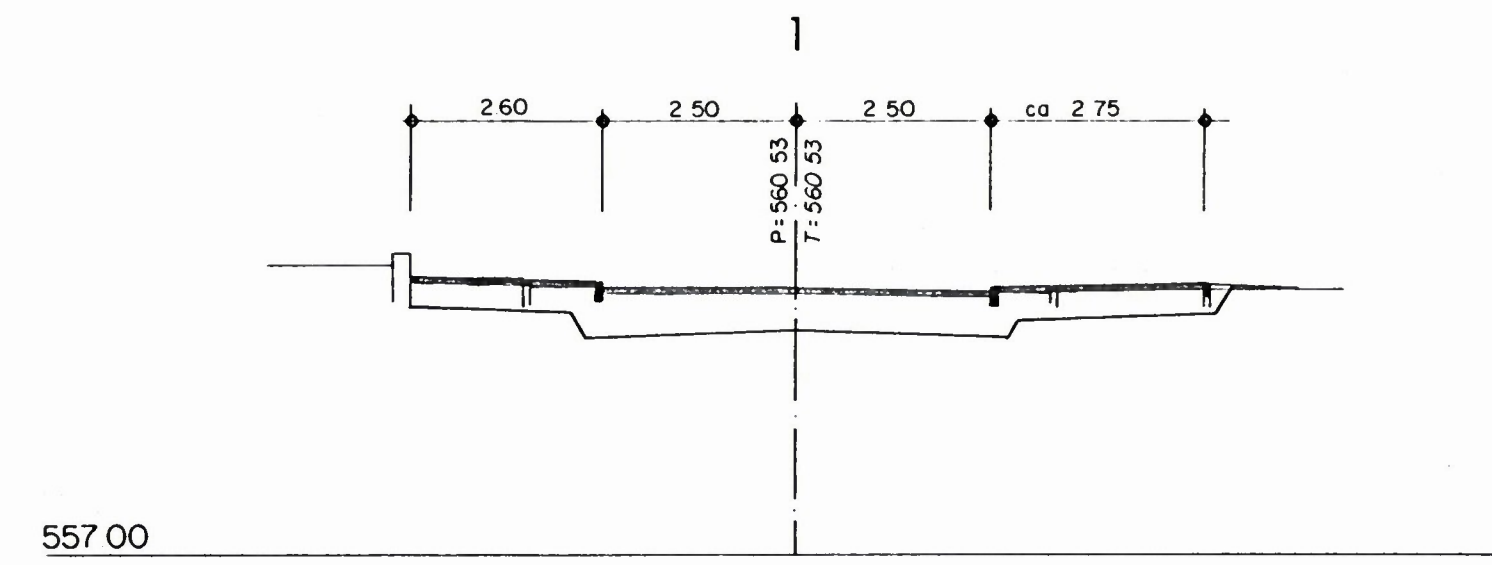



TIEFBAUAMT DER STADT THUN

LERCHENFELDSTRASSE

SANIERUNG UND UMGESTALTUNG

ABSCHNITT LANGESTRASSE – UTTIGENSTRASSE

NORMALPROFILE 1:50

BAUPROJEKT

PLAN NR. 1123-4

GENEHMIGT durch das Amt für
Gemeinden und Raumordnung
am: 17. April 1999


L. Dammig

DATUM:	GEZEICHNET:	REVIDIERT:	FORMAT
JUNI 1996	BU		30/105


MARK HELMLE AG	INGENIEURBUERO FUER HOCH- UND TIEFBAU	TELEFON 033 - 22 75 22
BAUINGENIEURE SIA	LAENGASSE 25 A 3600 THUN	TELEFAX 033 - 22 75 25

229


NORMALPROFIL 1:50

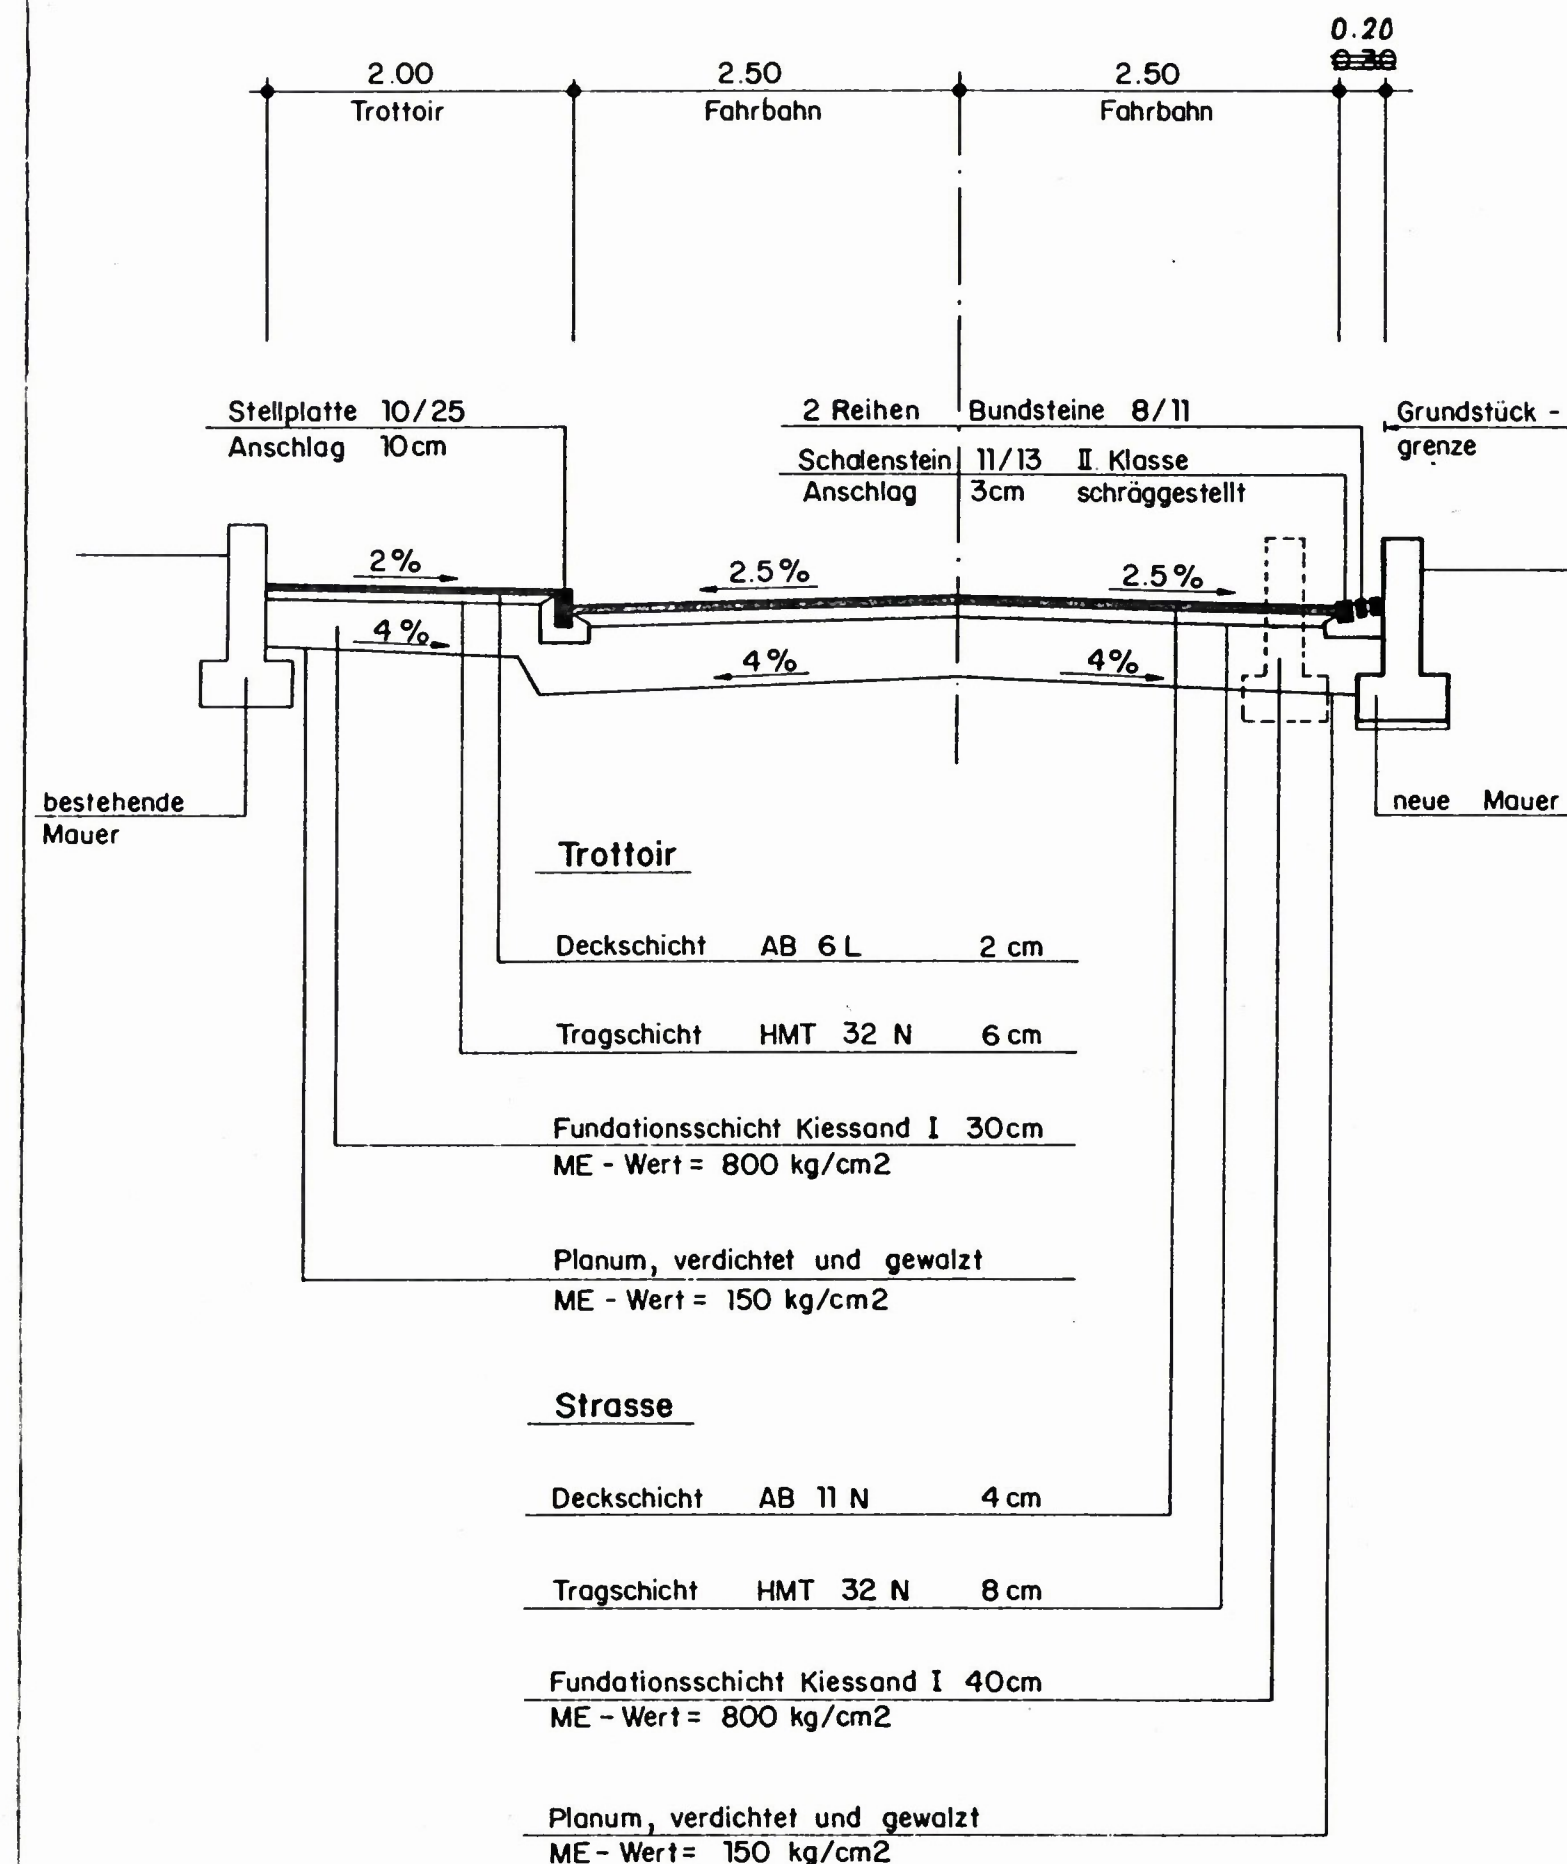

AUFWEITUNG 1:50

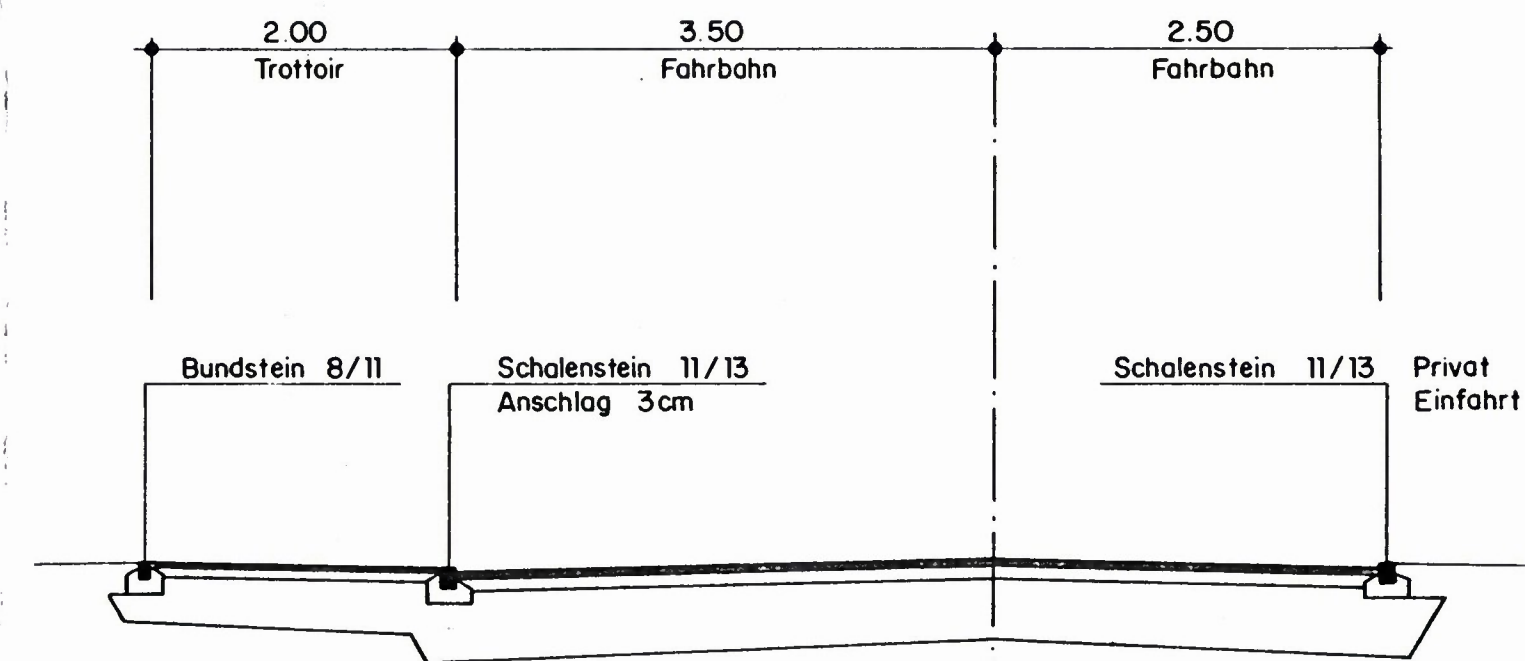


VERENGUNG 1:50

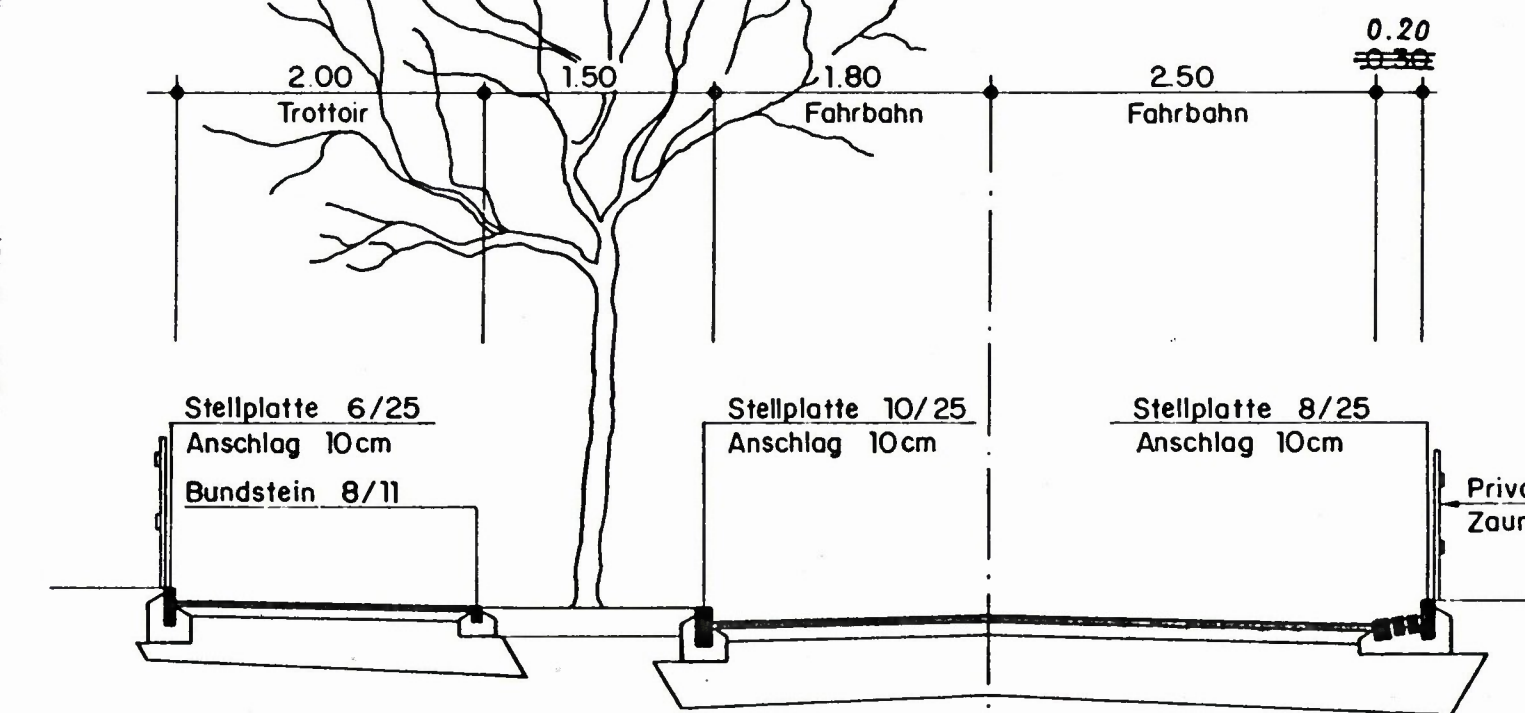


AUFPFLÄSTERUNG 1:50

FORSTWEG

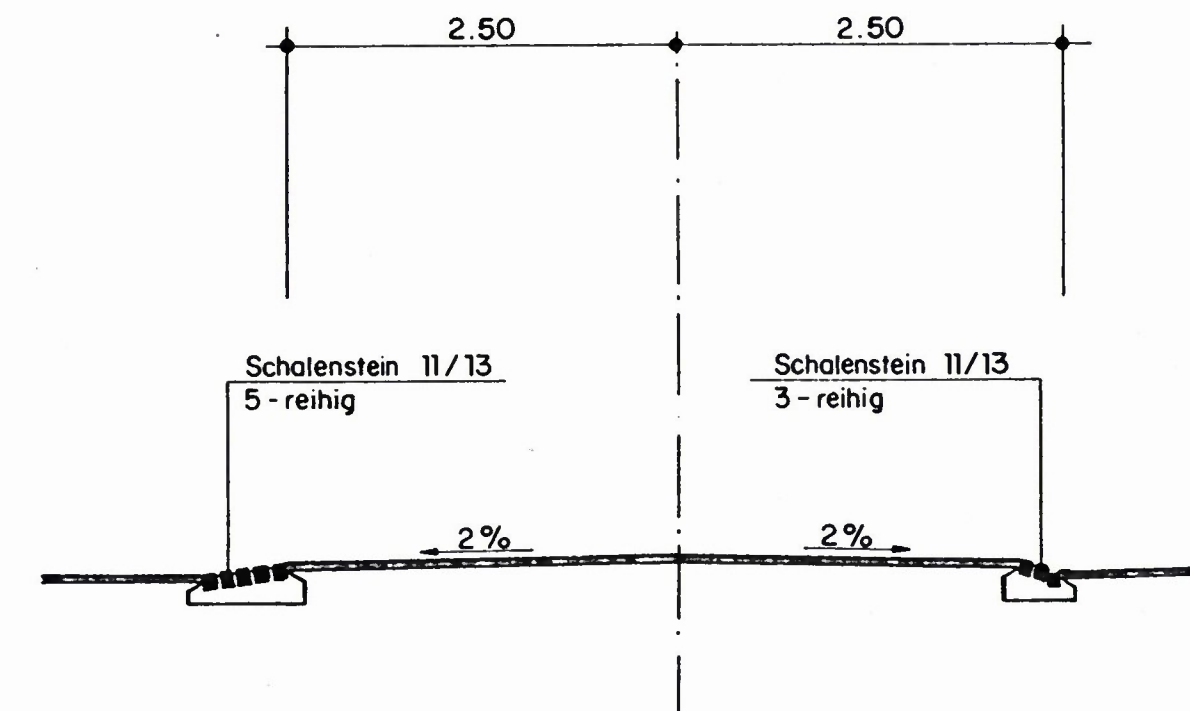


SITUATION AUFPFLÄSTERUNG 1:100

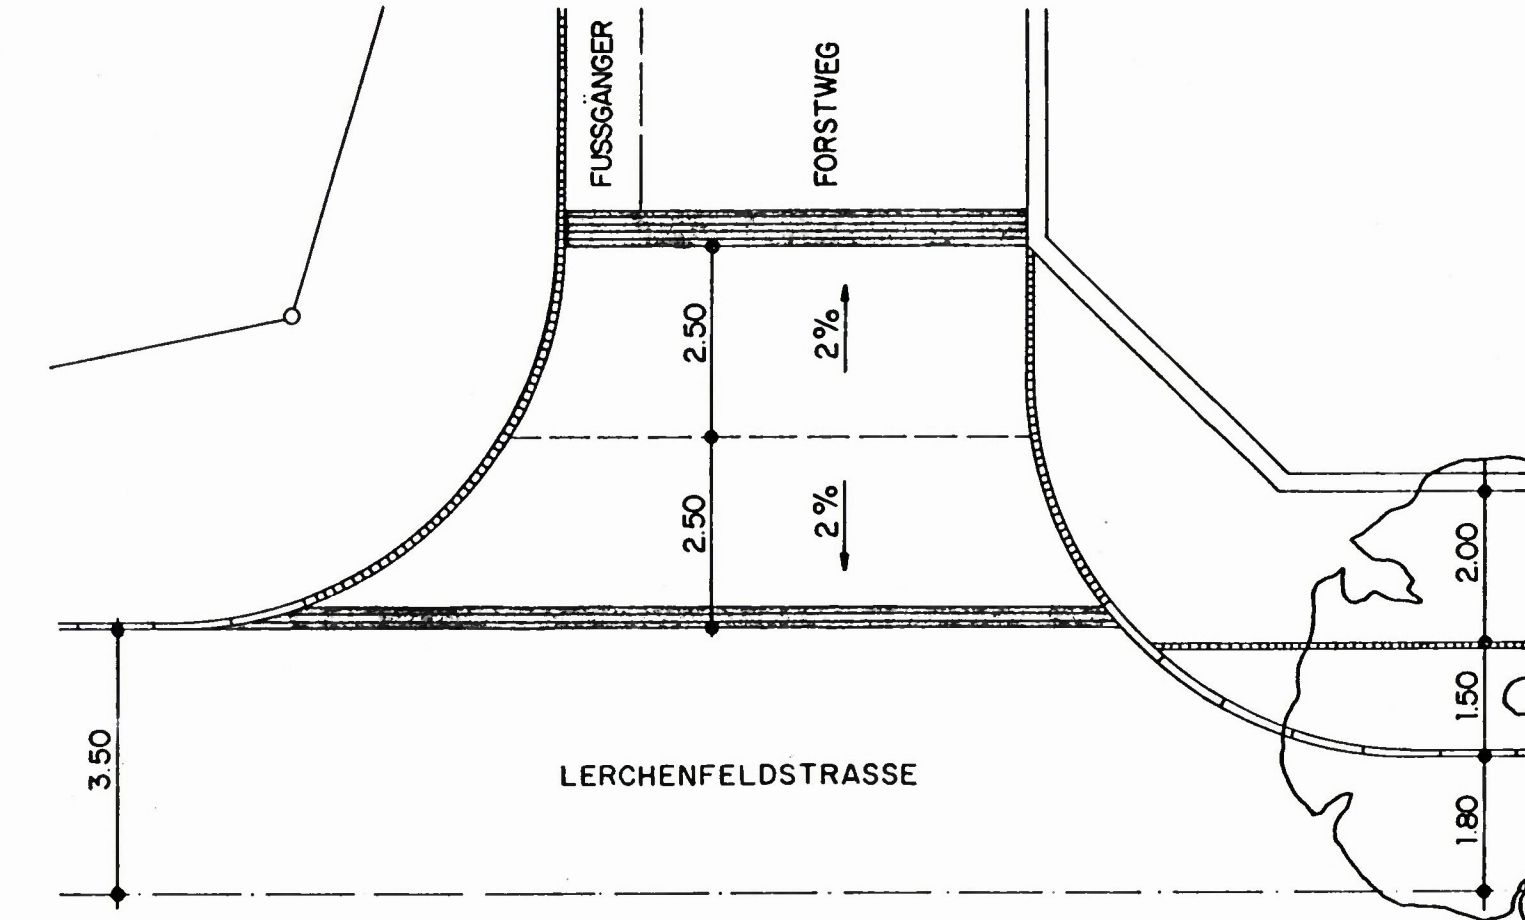

QUERPFLÄSTERUNG 1:50

LERCHENFELDSTRASSE

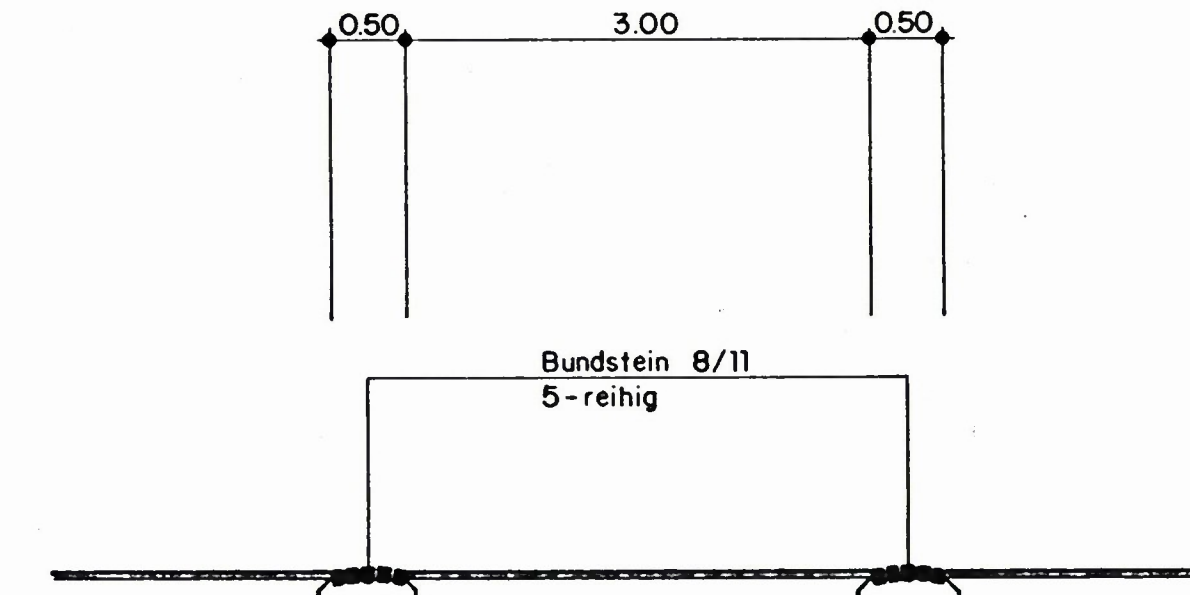

SITUATION QUERPFLÄSTERUNG 1:100

