

GENEHMIGUNGSDOKUMENT

Überbauungsordnung Kreisel Pfandernstrasse/Buchholzstrasse

- Änderung des Zonenplans

Verbindliche Inhalte der Überbauungsordnung:

- Überbauungsplan
- Landabtretungsplan


Wegleitende Inhalte der Überbauungsordnung:

- Erläuterungsbericht
- Technischer Bericht

Objekt-Nr.:	3210	Format:	30/84 cm	Planungsamt Stadt Thun
Plan-Nr.:	3210 .1	Gez.:	Ku	
Massstab:	1: 2'500	Datum:	02. April 2013	

Zonenplan I: Teil Thun

Alter Zustand

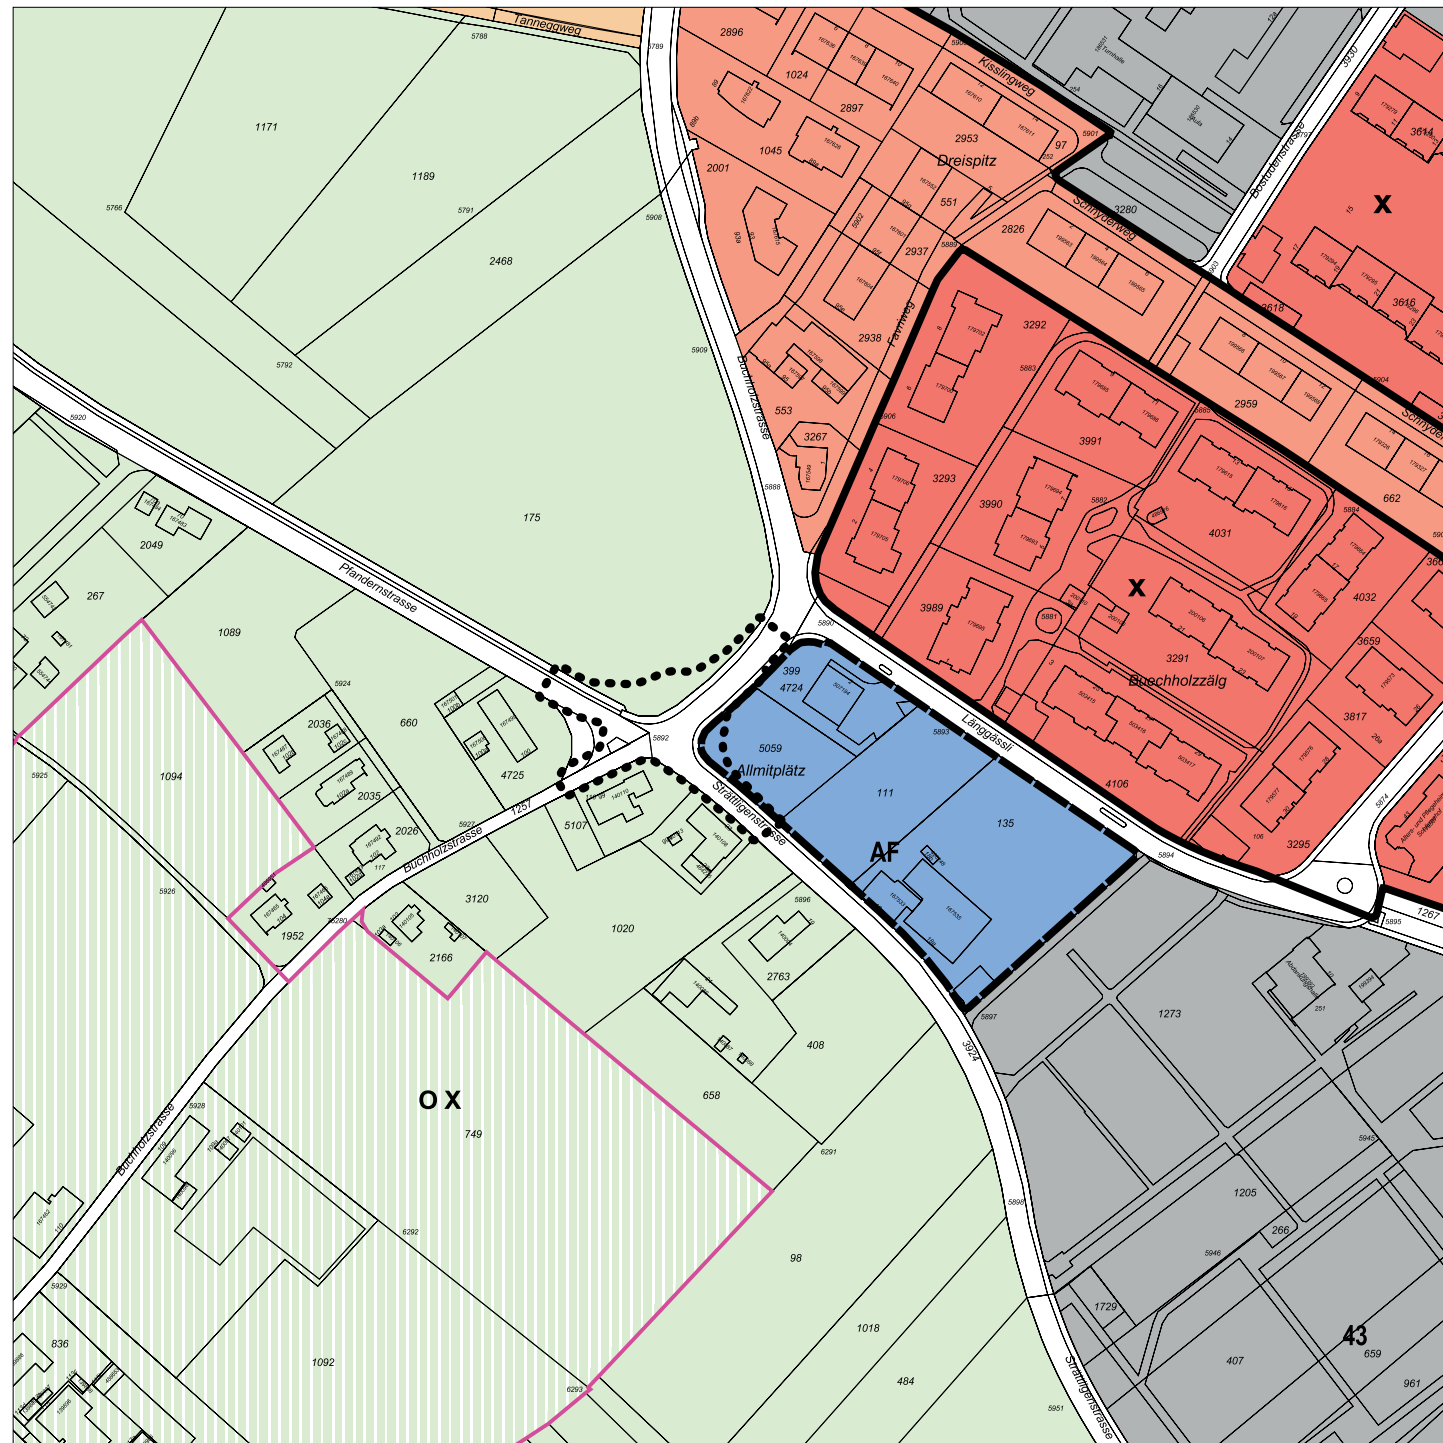

GENEHMIGUNGSDOKUMENT

Überbauungsordnung Kreisel
Pfandernstrasse/Buchholzstrasse

- Änderung des Zonenplans


Verbindliche Inhalte der Überbauungsordnung

- Überbauungsplan
- Landabtretungsplan

Wegleitende Inhalte der Überbauungsordnung

- Erläuterungsbericht
- Technischer Bericht

Objekt-Nr.:	3210	Format:	30x84	Revidiert:	
Plan-Nr.:	3210.2	Gez:	mm / ho	Tiefbauamt Stadt Thun	
Mst.:	1 : 500	Datum:	02. April. 2013	Projektverfasser:	
Bauherr:		Geometer:		Schönholzer AG, Thun	

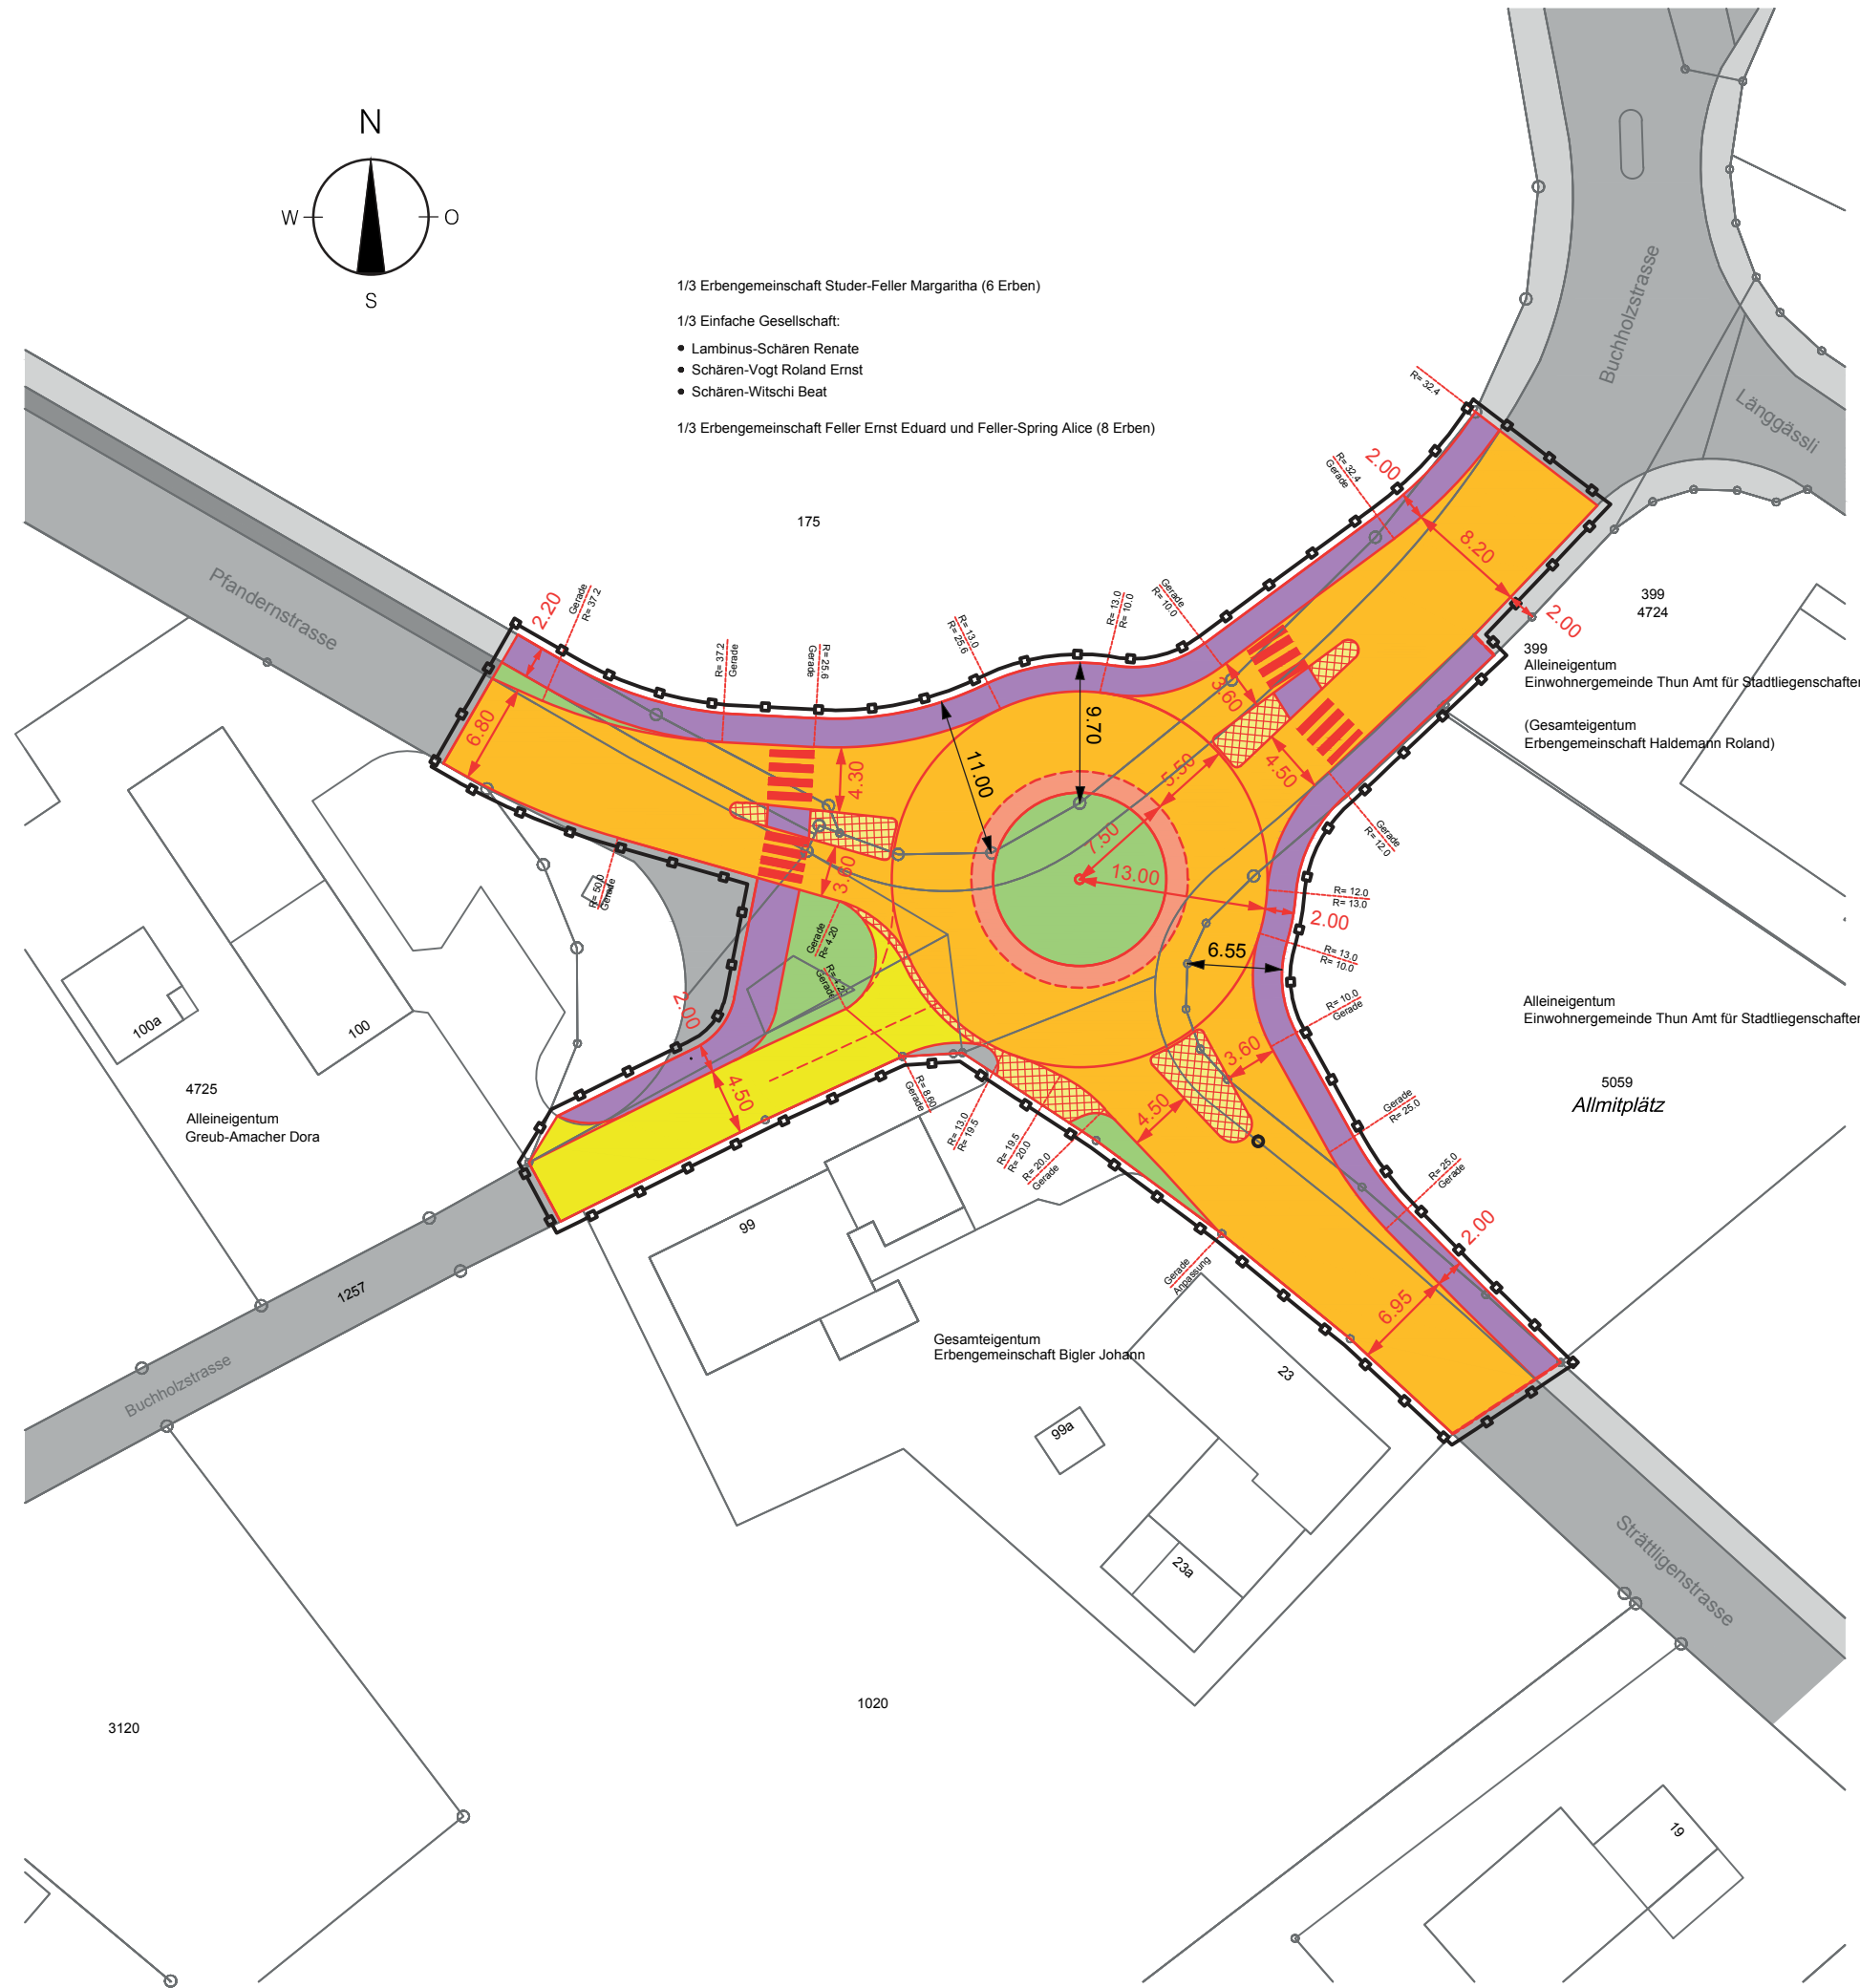

Legende:

Verbindlicher Inhalt

- Fahrbahn
- Fahrbahn
- Gehweg
- Mittelinseln mit Pflasterung
- Anpassung Strasse
- Grünfläche
- Innenring befahrbar (Beton)

Hinweis

- Strasse bestehend
- Gehweg bestehend
- neuer Fussgängerstreifen

UeO Perimeter

GENEHMIGUNGSVERMERKE

Mitwirkung:	vom 03. Mai 2012 bis 04. Juni 2012
Kantonale Vorprüfung:	10. Januar 2013
Publikation im amtlichen Anzeiger:	23. Februar 2013
Öffentliche Planauflage:	25. Februar bis 26. März 2013
Einspracheverhandlungen:	0
Erledigte Einsprachen:	0
Unerledigte Einsprachen:	0
Rechtsverwahrungen:	0

Beschlossen durch: Gemeinderat: 2. Mai 2013
Stadtrat: 6. Juni 2013
Thun, 7. Juni 2013 Der Stadtpräsident: Der Stadtschreiber:

Genehmigt durch das Amt für Gemeinden und Raumordnung des Kantons Bern:

19. Juni 2013

J. Wiedner

GENEHMIGUNGSDOKUMENT

Überbauungsordnung Kreisel
Pfanderstrasse/Buchholzstrasse

- Änderung des Zonenplans


Verbindliche Inhalte der Überbauungsordnung

- Überbauungsplan
- Landabtretungsplan

Wegleitende Inhalte der Überbauungsordnung

- Erläuterungsbericht
- Technischer Bericht

Objekt-Nr.:	3210	Format:	30x84	Revidiert:	
Plan-Nr.:	3210.3	Gez:	mm / ho	Tiefbauamt Stadt Thun	
Mst.:	1 : 500	Datum:	02. April. 2013	Projektverfasser:	
Bauherr:		Geometer:		Schönholzer AG, Thun	

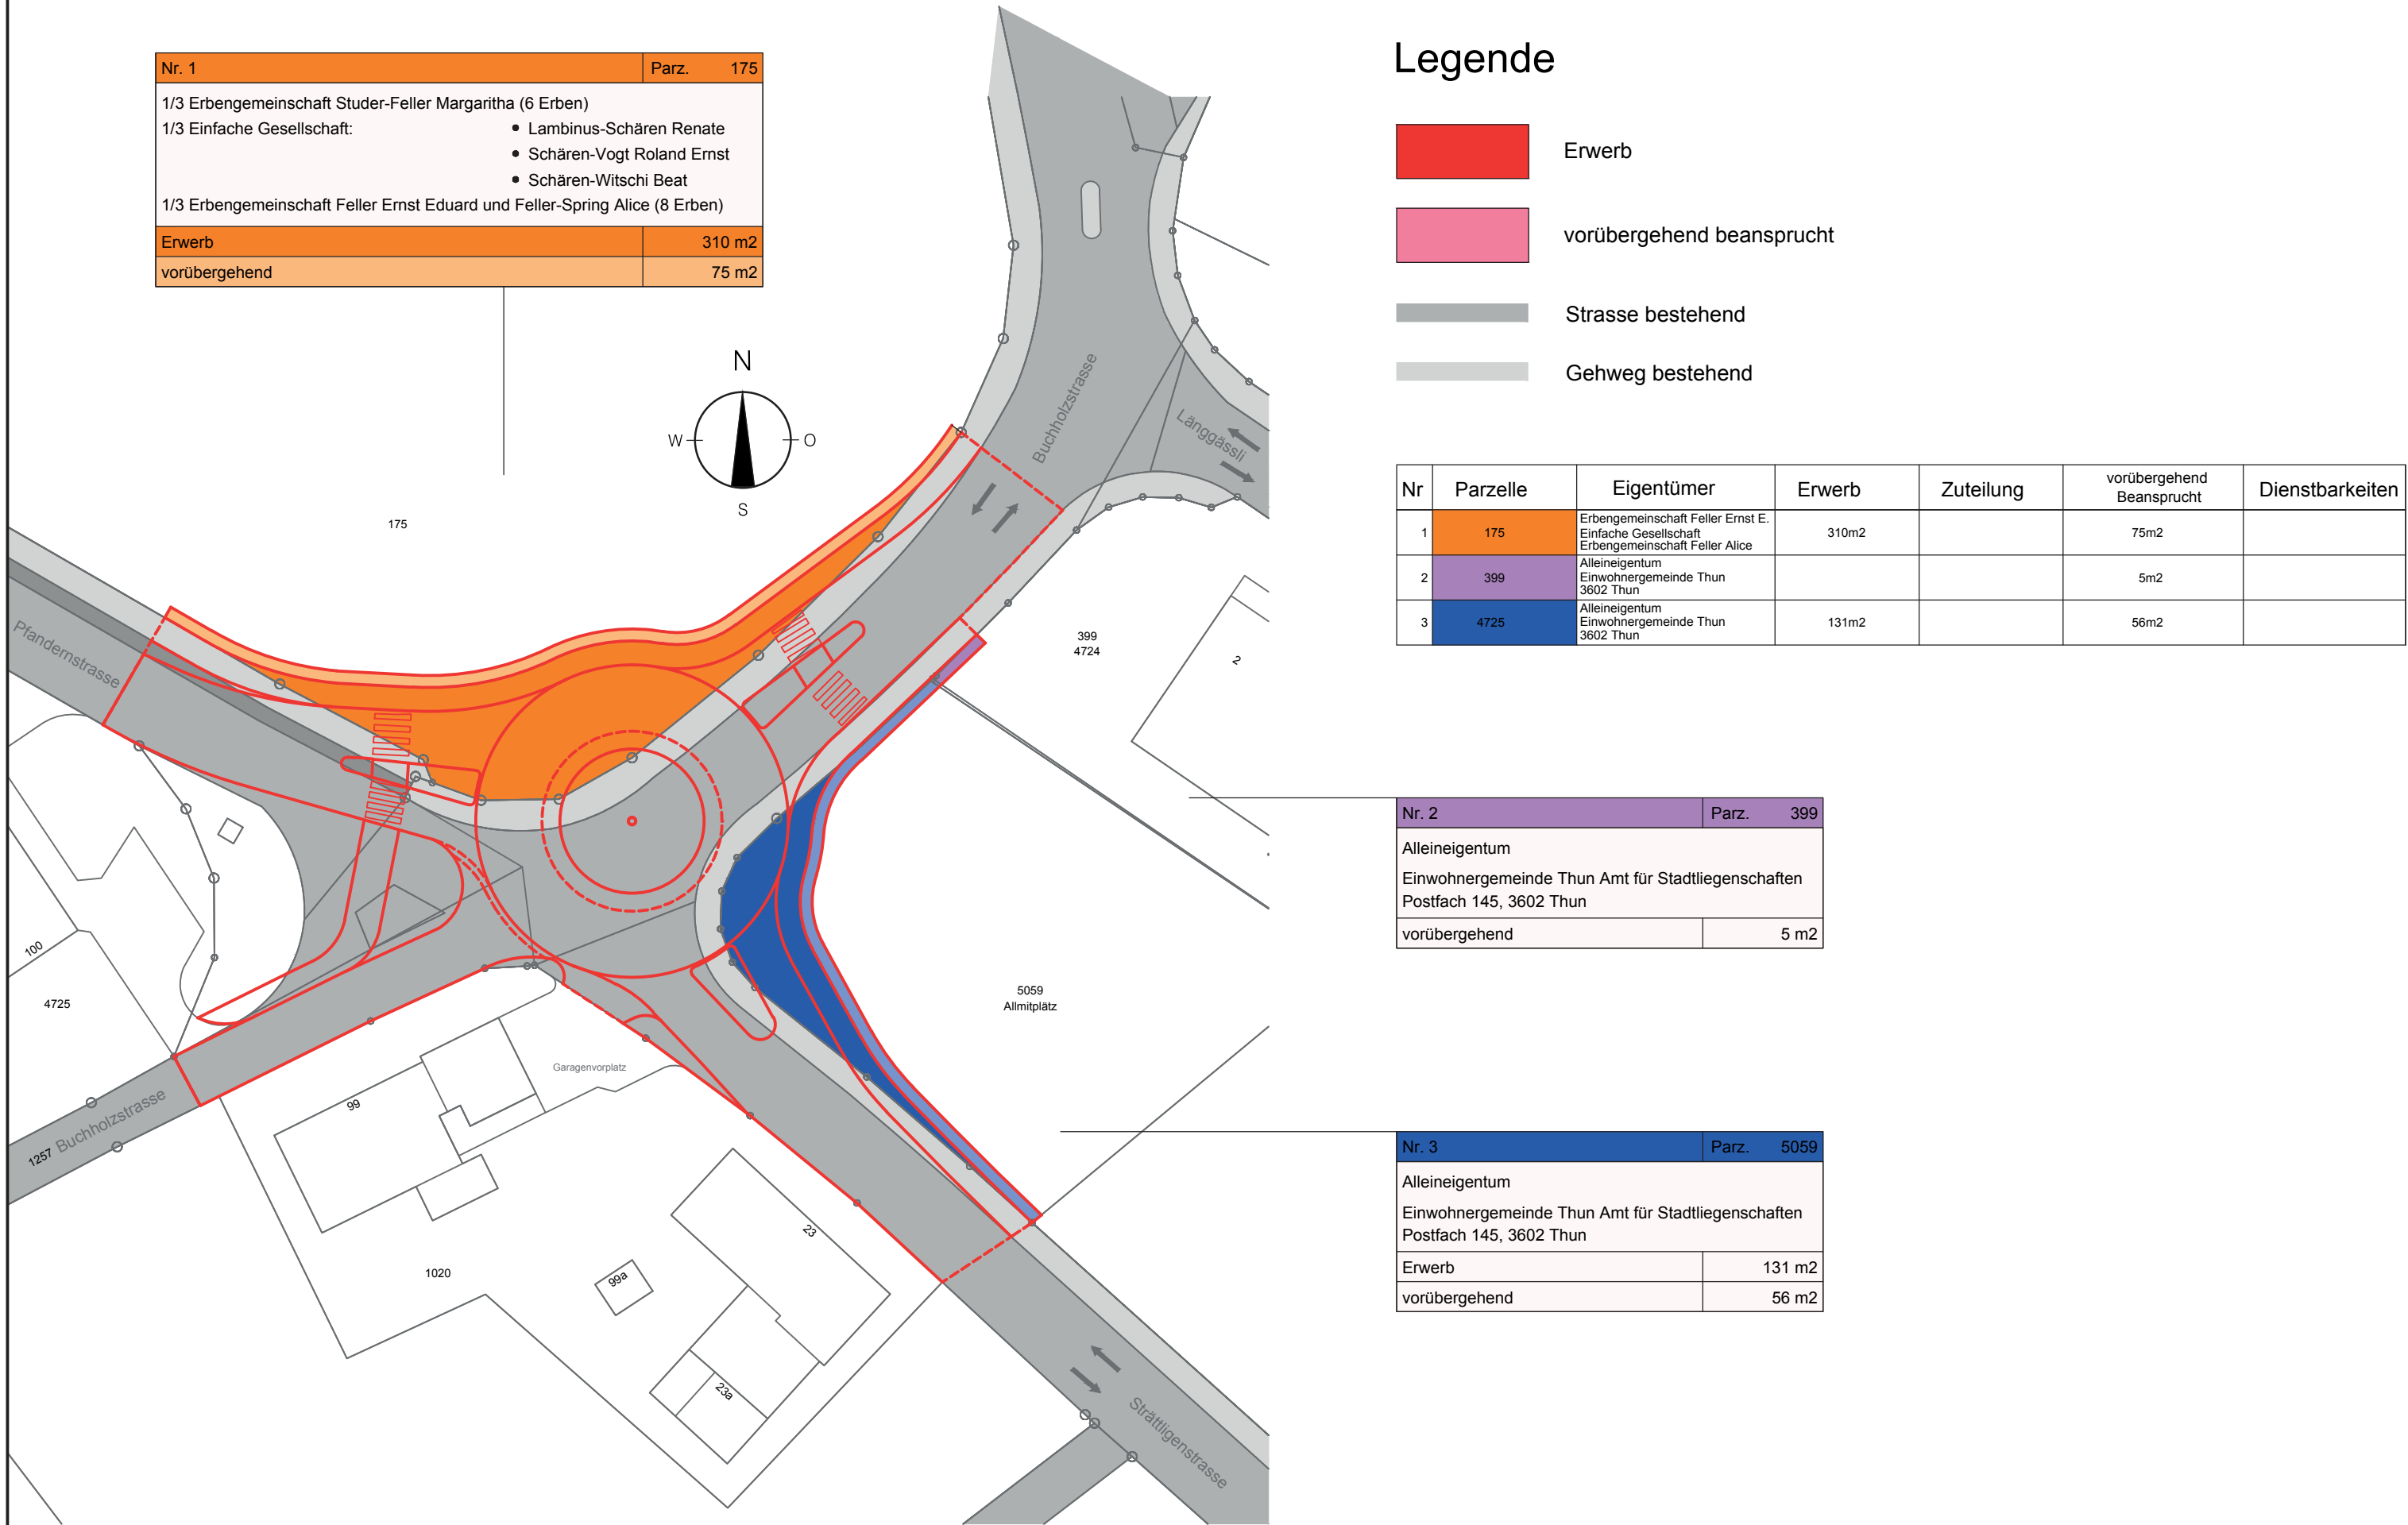

Legende

- Erwerb
- vorübergehend beansprucht
- Strasse bestehend
- Gehweg bestehend

Nr	Parzelle	Eigentümer	Erwerb	Zuteilung	vorübergehend Beansprucht	Dienstbarkeiten
1	175	Erbengemeinschaft Feller Ernst E. Einfache Gesellschaft Erbengemeinschaft Feller Alice	310m2		75m2	
2	399	Alleineigentum Einwohnergemeinde Thun 3602 Thun			5m2	
3	4725	Alleineigentum Einwohnergemeinde Thun 3602 Thun	131m2		56m2	

Nr. 2	Parz. 399
Alleineigentum Einwohnergemeinde Thun Amt für Stadtliegenschaften Postfach 145, 3602 Thun	
vorübergehend	5 m2

Nr. 3	Parz. 5059
Alleineigentum Einwohnergemeinde Thun Amt für Stadtliegenschaften Postfach 145, 3602 Thun	
Erwerb	131 m2
vorübergehend	56 m2

GENEHMIGUNGSVERMERKE

Mitwirkung:	vom 03. Mai 2012 bis 04. Juni 2012
Kantonale Vorprüfung:	10. Januar 2013
Publikation im amtlichen Anzeiger:	23. Februar 2013
Öffentliche Planauflage:	25. Februar bis 26. März 2013
Einspracheverhandlungen:	0
Erledigte Einsprachen:	0
Unerledigte Einsprachen:	0
Rechtsverwahrungen:	0

Beschlossen durch:	Gemeinderat:	2. Mai 2013
	Stadtrat:	6. Juni 2013
Thun, 7. Juni 2013	Der Stadtpräsident:	Der Stadtschreiber:

Genehmigt durch das Amt für Gemeinden und Raumordnung des Kantons Bern:

19. Juni 2013

B. Wiedner