264

Planungsamt
Industriestrasse 2, Postfach 145, 3602 Thun
Telefon 033 225 83 76, Fax 033 225 83 34
E-Mail: planungsamt@thun.ch

STADT THUN

GENEHMIGUNGSDOKUMENT


Überbauungsordnung Weststrasse
nach Art. 58-61 BauG

Dokument	Plan Nr.
- Änderung des Zonenplans 1:5'000	3.093-120
Verbindliche Inhalte der Überbauungsordnung:	
- Überbauungsplan 1:1'000	3.093-121
- Strassenprojekt, beinhaltend:	
- Situation 1:500, Blatt 1 Bereich Autobahnanschluss	3.093-122
- Situation 1:500, Blatt 2 Bereich Kreuzung Burgerstrasse	3.093-123
- Längenprofil Weststrasse 1:1'000/100	3.093-124
- Längenprofil Fusswegunterführung 1:100	3.093-125
- Normalprofil Weststrasse 1:50	3.093-126
- Querprofil Weststrasse 1:100	3.093-127
- Querprofil Fusswegunterführung 1:100	3.093-128
- Verlängerung Fussgängerunterführung 1:50, 1:20	3.093-129
- Absetzbecken 1:50	3.093-130
- Entwässerungsplan 1:500	3.093-131
- Landerwerbsplan 1:500	3.093-132
- Grunderwerbstabelle	
- Gestaltungsplan 1:500, Blatt 1 Bereich Autobahnanschluss	3.093-133
- Gestaltungsplan 1:500, Blatt 2 Bereich Kreuzung Burgerstrasse	3.093-134
Wegleitende Inhalte der Überbauungsordnung:	
- Übersichtsplan 1:5'000	3.093-135
- Übersichtsplan Veloverkehr 1:5'000	3.093-136
- Übersichtsplan öffentlicher Verkehr 1:5'000	3.093-137
- Übersichtsplan Fussverkehr 1:5'000	3.093-138
- Signalisationsplan 1:500, Blatt 1 Bereich Autobahnanschluss	3.093-139
- Signalisationsplan 1:500, Blatt 2 Bereich Kreuzung Burgerstrasse	3.093-140
- Erläuterungsbericht	
- Technischer Bericht	
- Umweltbericht	
- Bericht Entwässerungskonzept	
- Baugesuchsformulare	

Objekt-Nr.:	3.093	Format:	30/105 cm	Revidiert:	-
Plan-Nr.:	3.093-120	Gez:	aw	Revidiert:	-
Massstab:	1:5'000	Datum:	19.12.2008	Revidiert:	-

Zonenplan

Alter Zustand

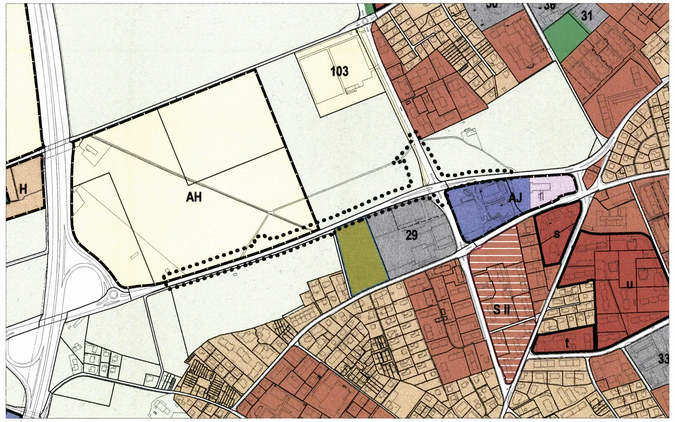

Legende

- Geltungsbereich der Änderung des Zonenplans

Besondere baurechtliche Ordnungen
- Zonen mit Überbauungsordnung UeO (Hauptnutzung als Hinweis, massgebend sind die Überbauungsvorschriften)
- Zonen mit Planungspflicht ZPP (Nutzungsart als Hinweis, massgebend sind die Zonenvorschriften)


Erhaltungs- und Entwicklungsgebiete
Strukturgebiete

Bauzonen
- Wohnen W2
- Wohnen W3
- Wohnen W3+
- Wohnen/Arbeiten W/A3
- Arbeiten A
- Zone für öffentliche Nutzungen ZöN
- Zone für Sport- und Freizeitanlagen ZSF
- Erhaltungs- und Freihaltezone EFZ
- Landwirtschaftszone LWZ
- Zone für öffentliche Nutzungen, Kategorie b, ZöN b (Zonenplan 1986)

0 m 50 100 150 200 250

N

Neuer Zustand

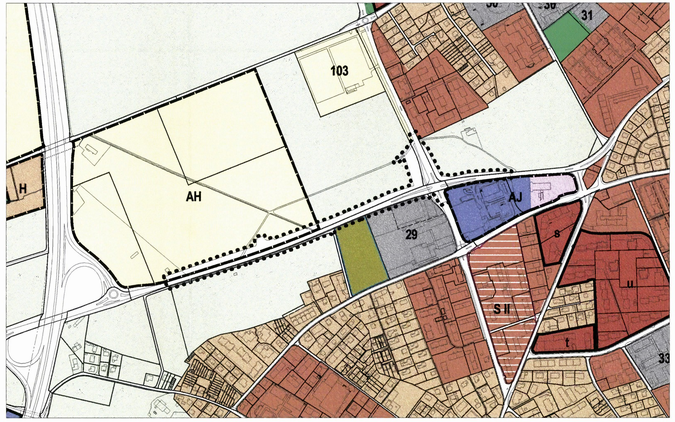

Legende

- Geltungsbereich der Änderung des Zonenplans

Besondere baurechtliche Ordnungen
- Zonen mit Überbauungsordnung UeO (Hauptnutzung als Hinweis, massgebend sind die Überbauungsvorschriften)
- Zonen mit Planungspflicht ZPP (Nutzungsart als Hinweis, massgebend sind die Zonenvorschriften)

Erhaltungs- und Entwicklungsgebiete
Strukturgebiete

Bauzonen
- Wohnen W2
- Wohnen W3
- Wohnen W3+
- Wohnen/Arbeiten W/A3
- Arbeiten A
- Zone für öffentliche Nutzungen ZöN
- Zone für Sport- und Freizeitanlagen ZSF
- Erhaltungs- und Freihaltezone EFZ
- Landwirtschaftszone LWZ
- Zone für öffentliche Nutzungen, Kategorie b, ZöN b (Zonenplan 1986)

0 m 50 100 150 200 250

N

Genehmigungsvermerke

Öffentliche Mitwirkung:	18. September bis 20. Oktober 2008
Kantonale Vorprüfung:	22. Januar 2009
Publikation im Amtsblatt:	18. Februar 2009
Publikation im Amtsanzeiger:	19. und 26. Februar 2009
Öffentliche Planauflage:	19. Februar bis 23. März 2009
Einspracheverhandlungen:	8., 15., 23. und 28. April 2009
Erledigte Einsprachen:	15
Unerledigte Einsprachen:	10
Rechtsverwahrungen:	2

Beschlossen durch	28. Mai 2009
Gemeinderat:	25. Juni 2009
Stadtrat:	

Thun, 30.6.2009. Der Stadtpräsident: Der Ratssekretär:

Genehmigt durch das Amt für Gemeinden und Raumordnung:

17. Aug. 2009

A. Bil.

Planungsamt
Industriestrasse 2, Postfach 145, 3602 Thun
Telefon 033 225 83 76, Fax 033 225 83 34
E-Mail: planungsamt@thun.ch

264

STADT THUN

GENEHMIGUNGSDOKUMENT

Überbauungsordnung Weststrasse

nach Art. 58-61 BauG

Dokument	*Plan Nr.*
- Änderung des Zonenplans 1:5'000	3.093-120
Verbindliche Inhalte der Überbauungsordnung:	
- Überbauungsplan 1:1'000	3.093-121
- Strassenprojekt, beinhaltend:	
- Situation 1:500, Blatt 1 Bereich Autobahnanschluss	3.093-122
- Situation 1:500, Blatt 2 Bereich Kreuzung Burgerstrasse	3.093-123
- Längenprofil Weststrasse 1:1'000/100	3.093-124
- Längenprofil Fussweganpassung 1:100	3.093-125
- Normalprofil Weststrasse 1:50	3.093-126
- Querprofil Weststrasse 1:100	3.093-127
- Querprofil Fussweganpassung 1:100	3.093-128
- Verlängerung Fussgängerunterführung 1:50, 1:20	3.093-129
- Abseitsbecken 1:50	3.093-130
- Entwässerungsplan 1:500	3.093-131
- Landerwerbsplan 1:500	3.093-132
- Grunderwerbstabelle	
- Gestaltungsplan 1:500, Blatt 1 Bereich Autobahnanschluss	3.093-133
- Gestaltungsplan 1:500, Blatt 2 Bereich Kreuzung Burgerstrasse	3.093-134
Wegleitende Inhalte der Überbauungsordnung:	
- Übersichtsplan 1:5'000	3.093-135
- Übersichtsplan Velonetz 1:5'000	3.093-136
- Übersichtsplan Öffentlicher Verkehr 1:5'000	3.093-137
- Übersichtsplan Fussverkehr 1:5'000	3.093-138
- Signalisationsplan 1:500, Blatt 1 Bereich Autobahnanschluss	3.093-139
- Signalisationsplan 1:500, Blatt 2 Bereich Kreuzung Burgerstrasse	3.093-140
- Erläuterungsbericht	
- Technischer Bericht	
- Umweltbericht	
- Bericht Entwässerungskonzept	
- Baugesuchsformulare	

Objekt-Nr.: 3.093	Format: 30/189		
Plan-Nr.: 121	Datum: 19.12.2008		
Mst.: 1:1'000	Revidiert: -		Kissling + Zbinden AG

Genehmigungsvermerke

Öffentliche Mitwirkung:	18. September bis 20. Oktober 2008
Kantonale Vorprüfung:	22. Januar 2009
Publikation im Amtsblatt:	18. Februar 2009
Publikation im Amtsanzeiger:	19. und 26. Februar 2009
Öffentliche Planauflage:	19. Februar bis 23. März 2009
Einspracheverhandlungen:	8., 15., 23. und 28. April 2009
Erledigte Einsprachen:	15
Unerledigte Einsprachen:	10
Rechtsverwahrungen:	2

Beschlossen durch

Gemeinderat:	28. Mai 2009
Stadtrat:	25. Juni 2009

Thun, 30.06.09 Der Stadtpräsident: Der Ratssekretär:

Genehmigt durch das Amt für Gemeinden und Raumordnung:

17. Juni 2009 A. Rit.

Bauherrschaft:

Tiefbauamt der Stadt Thun
Der Stadtingenieur

Datum: 17.09

Projektverfasser:

Kissling + Zbinden AG
Ingenieure / Planer / Uaic
Seftigenstrasse 22
3000 Bern 14

Datum: 16.06.2009

Legende:

Verbindlich, exakte Lage:


- Projekt Fahrbahn
- Projekt Anpassungen Wege / Vorplätze, Zu- und Ausfahrten
- Projekt Neubau Gehwege
- Projekt Neubau Radstreifen
- Projekt Neubau Inseln (begrünt)
- Projekt Neubau Inseln (befestigt)
- Projekt Einschnittsböschungen
- Projekt Dammböschungen
- Projekt Bankette und Urbanisierungen
- Projekt Kandelaber
- Projekt Retentions- Filterbecken / max. Wasserspiegel
- Kandelaber bestehend, Leuchte neu
- Bestehende Inseln aufheben
- Geltungsbereich der Überbauungsordnung

Verbindlich, ungefähre Lage:

- Projekt Baum
- Projekt Beleuchtungskandelaber
- Projekt Signalisationsbrücke

Hinweise:

- Bestehendes Gewässer
- Bestehendes Fahrbahnen
- Bestehendes Gebäude
- Bestehende Hecke
- Bestehende Hecke geschnitten (Sichtschutz)
- Bestehender Baum
- Bestehendes Kandelaber
- Bestehendes Bauliniie
- Lösbau und Erneuerung Mittelt Zentrum Oberland
- Projekt Umgestaltung Autobahnanschluss (ist nicht Bestandteil des Plangenehmigungsverfahrens)
- Projekte Areal Hord

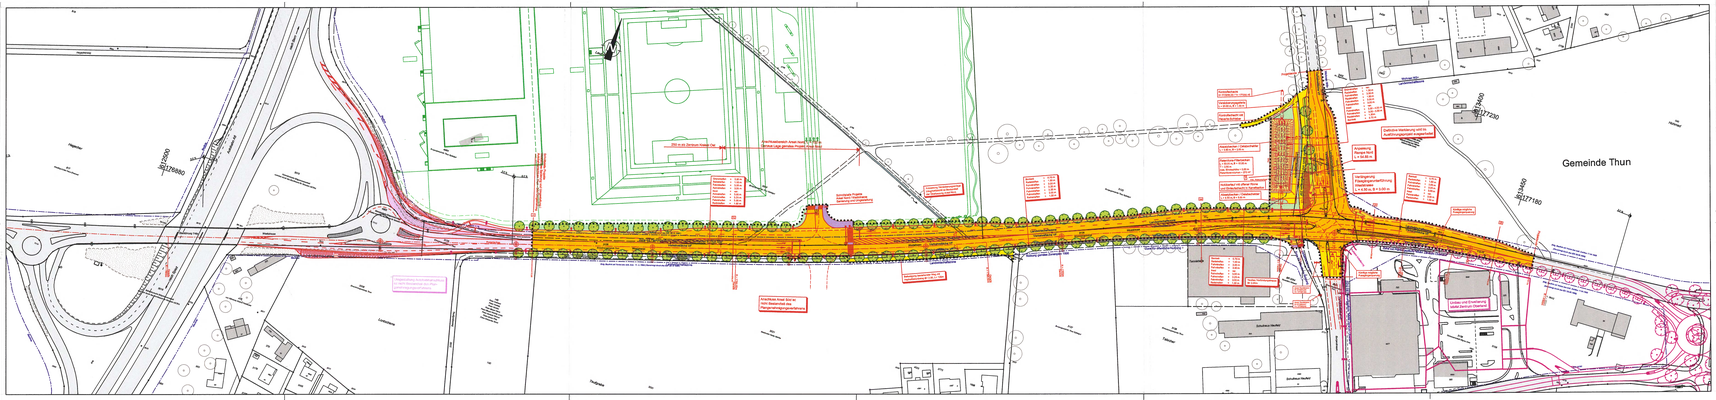

Planungsamt
Industriestrasse 2, Postfach 145, 3602 Thun
Telefon 033 225 83 76, Fax 033 225 83 34
E-Mail: planungsamt@thun.ch

264

STADT THUN

GENEHMIGUNGSDOKUMENT

Überbauungsordnung Weststrasse

nach Art. 58-61 BauG

Dokument	*Plan Nr.*
- Änderung des Zonenplans 1:5'000	3.093-120
Verbindliche Inhalte der Überbauungsordnung:	
- Überbauungsplan 1:1'000	3.093-121
- Strassenprojekt, beinhaltend:	
- Situation 1:500, Blatt 1 Bereich Autobahnanschluss	3.093-122
- Situation 1:500, Blatt 2 Bereich Kreuzung Burgerstrasse	3.093-123
- Längenprofil Weststrasse 1:1'000/100	3.093-124
- Längenprofil Fussweganpassung 1:100	3.093-125
- Normalprofil Weststrasse 1:50	3.093-126
- Querprofil Weststrasse 1:100	3.093-127
- Querprofil Fussweganpassung 1:100	3.093-128
- Verlängerung Fussgängerunterführung 1:50, 1:20	3.093-129
- Absetzbecken 1:50	3.093-130
- Entwässerungsplan 1:500	3.093-131
- Landerwerbsplan 1:500	3.093-132
- Grunderwerbstabelle	
- Gestaltungsplan 1:500, Blatt 1 Bereich Autobahnanschluss	3.093-133
- Gestaltungsplan 1:500, Blatt 2 Bereich Kreuzung Burgerstrasse	3.093-134
Wegleitende Inhalte der Überbauungsordnung:	
- Übersichtsplan 1:5'000	3.093-135
- Übersichtsplan Veloverkehr 1:5'000	3.093-136
- Übersichtsplan Öffentlicher Verkehr 1:5'000	3.093-137
- Übersichtsplan Fussverkehr 1:5'000	3.093-138
- Signalisationsplan 1:500, Blatt 1 Bereich Autobahnanschluss	3.093-139
- Signalisationsplan 1:500, Blatt 2 Bereich Kreuzung Burgerstrasse	3.093-140
- Erläuterungsbericht	
- Technischer Bericht	
- Umweltbericht	
- Bericht Entwässerungskonzept	
- Baugesuchsformulare	

AGR
17. Juni 2009

Objekt-Nr.: 3.093	Format: 45/147	
Plan-Nr.: 122	Datum: 19.12.2008	
Mst.: 1:500	Revidiert: -	Kissling + Zbinden AG

Bauherrschaft:

Tiefbauamt der Stadt Thun
Der Stadtingenieur

Datum: 17.05

17. Juni 2009
Für die Richtigkeit der Grundbuchplankopie
Ch. Nyffeler
Nachführungsgeometer

Baulinien / Zonengrenzen eingetragen
Thun, den 26. Juni 2009
der Nachführungsgeometer

Projektverfasser:

Kissling + Zbinden AG
Ingenieure / Planer / Usic
Seftigenstrasse 22
3000 Bern 14

Datum: 26.06.2009

Gemeinde Thun

Hagacher

Autobahn A6

Weststrasse

Überführung T46a

Lontschene

Projektachse

Umgestaltung Autobahnanschluss ist nicht Bestandteil des Plangenehmigungsverfahrens

Zone mit Planungspflicht, Bezug Projekt Seftigenstr. in Thun Süd

Verkehrsfläche VF

Landwirtschaftszone

250 m ab Zentrum Kreisel Ost

Anschlussbereich Areal Nord, L = 100 m
Genaue Lage gemäss Projekt Areal Nord

Schnittstelle Projekte Areal Nord / Weststrasse Sanierung und Umgestaltung

Schnittstelle Projekte Areal Nord / Weststrasse Sanierung und Umgestaltung / Autobahnanschluss Thun-Süd Umgestaltung

Grünstreifen = 2.50 m
Radstreifen = 1.50 m
Fahrstreifen = 3.00 m
Fahrstreifen = 3.25 m
Insel = var.
Fahrstreifen = 3.00 m
Fahrstreifen = 3.25 m
Fahrstreifen = 3.00 m
Radstreifen = 1.50 m

R = 1795.00m

Anschluss Areal Süd ist nicht Bestandteil des Plangenehmigungsverfahrens

Legende:

Verbindlich, exakte Lage:

- Projekt Fahrbahn
- Projekt Anpassungen Wege / Vorplätze, Zu- und Ausfahrten
- Projekt Neubau Gehwege
- Projekt Neubau Radstreifen
- Projekt Neubau Insein (begrünt)
- Projekt Neubau Insein (befestigt)
- Projekt Einschnittböschungen
- Projekt Dammböschungen
- Projekt Bankette und Urbarisierungen
- Projekt Kunstbauten
- Projekt Retentions- Filterbecken / max. Wasserspiegel
- Kandelaber bestehend, Leuchte neu
- Bestehende Inseln aufheben

Hinweise:

- Bestehende Gewässer
- Bestehende Fahrbahnen
- Bestehende Gebäude
- Bestehende Hecke
- Bestehende Hecke geschnitten (Blendschutz)
- Bestehender Baum
- Bestehende Kandelaber
- Bestehende Baulinie
- Umbau und Erweiterung MMM Zentrum Oberland
- Projekt Umgestaltung Autobahnanschluss (ist nicht Bestandteil des Plangenehmigungsverfahrens)
- Projekte Areal Nord

Verbindlich, ungefähre Lage:

- Projekt Baum
- Projekt Beleuchtungskandelaber
- Projekt Signalisationsbrücke

Planungsamt
Industriestrasse 2, Postfach 145, 3602 Thun
Telefon 033 225 83 76, Fax 033 225 83 34
E-Mail: planungsamt@thun.ch

STADT THUN

GENEHMIGUNGSDOKUMENT

Überbauungsordnung Weststrasse

nach Art. 58-61 BauG

Dokument	*Plan Nr.*
- Änderung des Zonenplans 1:5'000	3.093-120
Verbindliche Inhalte der Überbauungsordnung:	
- Überbauungsplan 1:1'000	3.093-121
- Strassenprojekt, beinhaltend:	
- Situation 1:500, Blatt 1 Bereich Autobahnanschluss	3.093-122
- Situation 1:500, Blatt 2 Bereich Kreuzung Burgerstrasse	3.093-123
- Längenprofil Weststrasse 1:1'000/100	3.093-124
- Längenprofil Fusswegenpassung 1:100	3.093-125
- Normalprofil Weststrasse 1:50	3.093-126
- Querprofil Weststrasse 1:100	3.093-127
- Querprofil Fusswegenpassung 1:100	3.093-128
- Verlängerung Fussgängerunterführung 1:50, 1:20	3.093-129
- Absetzbecken 1:50	3.093-130
- Entwässerungsplan 1:500	3.093-131
- Landerwerbsplan 1:500	3.093-132
- Grunderwerbstabelle	
- Gestaltungsplan 1:500, Blatt 1 Bereich Autobahnanschluss	3.093-133
- Gestaltungsplan 1:500, Blatt 2 Bereich Kreuzung Burgerstrasse	3.093-134
Wegleitende Inhalte der Überbauungsordnung:	
- Übersichtsplan 1:5'000	3.093-135
- Übersichtsplan Veloverkehr 1:5'000	3.093-136
- Übersichtsplan Öffentlicher Verkehr 1:5'000	3.093-137
- Übersichtsplan Fussverkehr 1:5'000	3.093-138
- Signalisationsplan 1:500, Blatt 1 Bereich Autobahnanschluss	3.093-139
- Signalisationsplan 1:500, Blatt 2 Bereich Kreuzung Burgerstrasse	3.093-140
- Erläuterungsbericht	A 1
- Technischer Bericht	
- Umweltbericht	1 2. Aug. 2009
- Bericht Entwässerungskonzept	
- Baugeschsformulare	

Objekt-Nr.: 3.093	Format:	45/147	
Plan-Nr.: 123	Datum:	19.12.2008	
Mst.: 1:500	Revidiert:	-	Kiesling + Zbinden AG

Bauherrschaft:

Tiefbauamt der Stadt Thun
Der Stadtingenieur

Datum: 17.09

2 6. Juni 2009
Für die Richtigkeit der Grundbuchplankopie
Ch. Naegeli
Nachführungsgeometer

Baulinien / Zonengrenzen eingetragen
Thun, den 26. Juni 2009
der Nachführungsgeometer
Krayer

Projektverfasser:

Kiesling + Zbinden AG
Ingenieure / Planer / Uale
Seftigenstrasse 22
3000 Bern 14

Datum: 26.06.2009

Anschlussbereich Areal Nord, L = 100 m
Genaue Lage gemäss Projekt Areal Nord

Schnittstelle Projekte Areal Nord / Weststrasse Sanierung und Umgestaltung

Anpassung Versickerungsanlage Längsmittelstreifen bei Bestandteil der Überbauung Areal Nord.

Befestigung bestehender Weg mit Asphaltbetonbelag B= 2.50, L= 120m

Anschluss Areal Süd ist nicht Bestandteil des Plangenehmigungsverfahrens

Kontrollschacht
X= 613258.65 / Y= 177200.45

Versickerungsgalerie
L = 20.00 m, B = 1.50 m

Kontrollschacht mit Havarie-Schieber

Absetzbecken / Oelabscheider
L = 3.50 m, B = 2.00 m

Retentions-Filterbecken
L = 53.00 m, B = 15.00 m
T = 2.90 m
max. Einstauhöhe = 0.80 m
Retentionsvolumen = 278 m³

max. Wasserspiegel

Notüberlauf mit offener Rinne und Einlaufschacht in Kanalisation

Absetzbecken / Oelabscheider
L = 9.50 m, B = 3.00 m

Böschung
Bankett = 0.70 m
Radstreifen = 1.50 m
Fahrstreifen = 3.00 m
Fahrstreifen = 3.25 m
Fahrstreifen = 3.25 m
Fahrstreifen = 3.00 m
Radstreifen = 1.50 m

Grünstreifen = var.
Radstreifen = 1.30 m
Fahrstreifen = 3.00 m
Radstreifen = 1.50 m
Fahrstreifen = 3.00 m
Fahrstreifen = 3.00 m
Insel = var.
Fahrstreifen = 3.50 - 4.00 m
Fahrstreifen = 3.00 - 3.50 m
Radstreifen = 1.50m
Bankett = 0.70 m

Definitive Markierung wird im Ausführungsprojekt ausgearbeitet

Anpassung Rampe Nord
L = 54.85 m

Verlängerung Fussgängerunterführung Weststrasse
L = 4.50 m, B = 3.00 m

Bankett = 0.70 m
Radstreifen = 1.50 m
Fahrstreifen = 3.00 m
Fahrstreifen = 3.25 m
Fahrstreifen = 3.00 m
Insel = var.
Fahrstreifen = 3.00 m
Radstreifen = 1.50 m

Bankett = 0.70 m
Radstreifen = 1.50 m
Fahrstreifen = 3.00 m
Fahrstreifen = 3.50 m
Insel = var.
Fahrstreifen = 3.00 m
Fahrstreifen = 3.25 m
Fahrstreifen = 3.00 m
Radstreifen = 1.50 m

Neubau Verbindungstreppe B= 2.00m

Umbau und Erweiterung MMM Zentrum Oberland

Gemeinde Thun

Nutzung gemäss Zonenplan 1986

Zone für öffentliche Nutzung

Zone mit Planungspflicht-MMM Zentrum Oberland

Landwirtschaftszone

Verkehrsfläche VF

Tennishalle

Schulhaus Neufeld

Wohnen W3+ Landwirtschaftszone

Weststrasse

Talstrasse

Burgerstrasse

Lombachstrasse

Projektende

Projektanfang

Legende:

Verbindlich, exakte Lage:

- Projekt Fahrbahn
- Projekt Anpassungen Wege / Vorplätze, Zu- und Ausfahrten
- Projekt Neubau Gehwege
- Projekt Neubau Radstreifen
- Projekt Neubau Inseln (begrünt)
- Projekt Neubau Inseln (befestigt)
- Projekt Einschnittböschungen
- Projekt Dammböschungen
- Projekt Bankette und Urbanisierungen
- Projekt Kunstbauten
- Projekt Retentions- Filterbecken / max. Wasserspiegel
- Kandelaber bestehend, Leuchte neu
- Bestehende Inseln aufheben

Hinweise:

- Bestehende Gewässer
- Bestehende Fahrbahnen
- Bestehende Gebäude
- Bestehende Hecke
- Bestehende Hecke geschnitten (Blendschutz)
- Bestehender Baum
- Bestehende Kandelaber
- Bestehende Baulinie
- Umbau und Erweiterung MMM Zentrum Oberland
- Projekt Umgestaltung Autobahnanschluss (ist nicht Bestandteil des Plangenehmigungsverfahrens)
- Projekte Areal Nord

Verbindlich, unexakte Lage:

- Projekt Baum
- Projekt Beleuchtungskandelaber
- Projekt Signalisationsbrücke

264

Planungsamt
Industriestrasse 2, Postfach 145, 3602 Thun
Telefon 033 225 83 76, Fax 033 225 83 34
E-Mail: planungsamt@thun.ch

STADT THUN

GENEHMIGUNGSDOKUMENT

Überbauungsordnung Weststrasse

nach Art. 58-61 BauG

Dokument	*Plan Nr.*
- Änderung des Zonenplans 1:5'000	3.093-120
Verbindliche Inhalte der Überbauungsordnung:	
- Überbauungsplan 1:1'000	3.093-121
- Strassenprojekt, beinhaltend:	
- Situation 1:500, Blatt 1 Bereich Autobahnanschluss	3.093-122
- Situation 1:500, Blatt 2 Bereich Kreuzung Burgerstrasse	3.093-123
- Längenprofil Weststrasse 1:1'000/100	3.093-124
- Längenprofil Fusswegan passung 1:100	3.093-125
- Normalprofil Weststrasse 1:50	3.093-126
- Querprofil Weststrasse 1:100	3.093-127
- Querprofil Fusswegan passung 1:100	3.093-128
- Verlängerung Fussgängerunterführung 1:50, 1:20	3.093-129
- Absetzbecken 1:50	3.093-130
- Entwässerungsplan 1:500	3.093-131
- Landerwerbsplan 1:500	3.093-132
- Grunderwerbstabelle	
- Gestaltungsplan 1:500, Blatt 1 Bereich Autobahnanschluss	3.093-133
- Gestaltungsplan 1:500, Blatt 2 Bereich Kreuzung Burgerstrasse	3.093-134
Wegleitende Inhalte der Überbauungsordnung:	
- Übersichtsplan 1:5'000	3.093-135
- Übersichtsplan Velovverkehr 1:5'000	3.093-136
- Übersichtsplan Öffentlicher Verkehr 1:5'000	3.093-137
- Übersichtsplan Fussverkehr 1:5'000	3.093-138
- Signalisationsplan 1:500, Blatt 1 Bereich Autobahnanschluss	3.093-139
- Signalisationsplan 1:500, Blatt 2 Bereich Kreuzung Burgerstrasse	3.093-140
- Erläuterungsbericht	
- Technischer Bericht	
- Umweltbericht	
- Bericht Entwässerungskonzept	
- Baugesuchsformulare	

AGR 17. Nov. 2009

Objekt-Nr.: 3.093	Format: 30/147	
Plan-Nr.: 124	Datum: 19.12.2008	
Mst.: 1:1000/100	Revidiert: -	Kissling + Zbinden AG

Bauherrschaft:

Tiefbauamt der Stadt Thun
Der Stadtingenieur


Datum: 17.09

Projektverfasser:

Kissling + Zbinden AG
Ingenieure / Planer / Usic
Seftigenstrasse 22
3000 Bern 14

Datum: 2008.2009

Umgestaltung Weststrasse, Länge ca. 735m

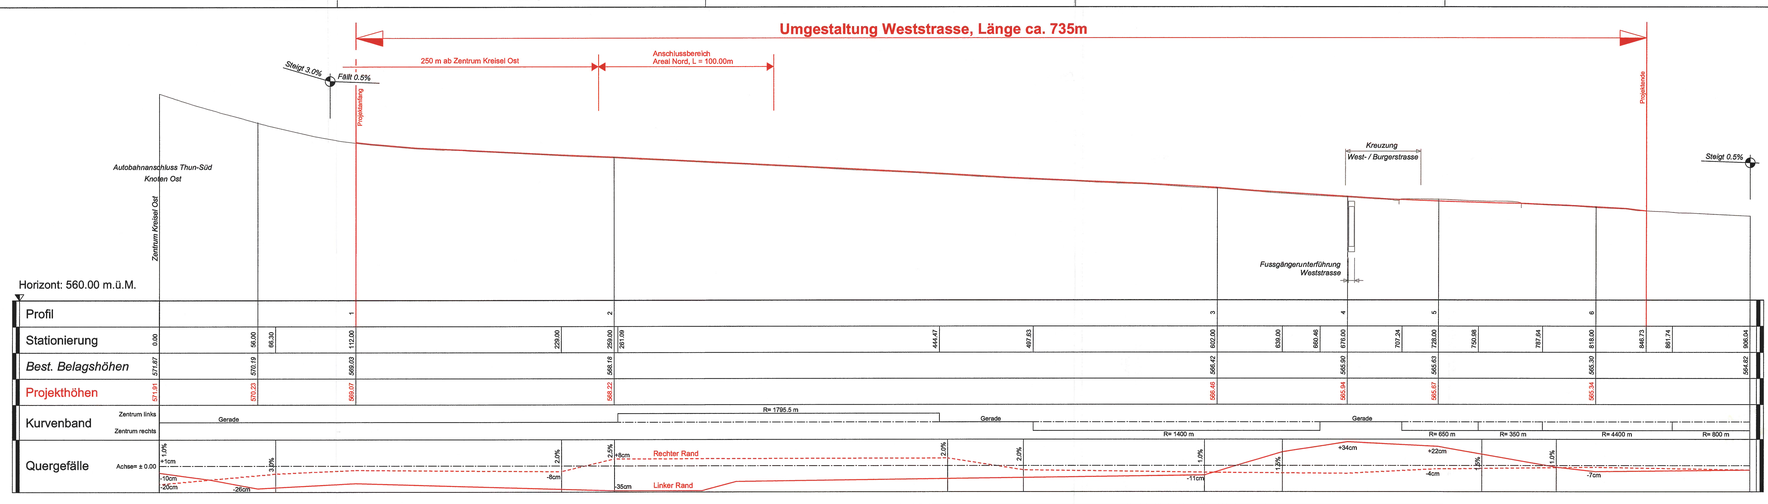

264

Planungsamt
Industriestrasse 2, Postfach 145, 3602 Thun
Telefon 033 225 83 76, Fax 033 225 83 34
E-Mail: planungsamt@thun.ch

STADT THUN

GENEHMIGUNGSDOKUMENT

Überbauungsordnung Weststrasse

nach Art. 58-61 BauG

Dokument	*Plan Nr.*
- Änderung des Zonenplans 1:5'000	3.093-120
Verbindliche Inhalte der Überbauungsordnung:	
- Überbauungsplan 1:1'000	3.093-121
- Strassenprojekt, beinhaltend:	
- Situation 1:500, Blatt 1 Bereich Autobahnanschluss	3.093-122
- Situation 1:500, Blatt 2 Bereich Kreuzung Burgerstrasse	3.093-123
- Längenprofil Weststrasse 1:1'000/100	3.093-124
- Längenprofil Fussweganpassung 1:100	3.093-125
- Normalprofil Weststrasse 1:50	3.093-126
- Querprofil Weststrasse 1:100	3.093-127
- Querprofil Fussweganpassung 1:100	3.093-128
- Verlängerung Fussgängerunterführung 1:50, 1:20	3.093-129
- Absetzbecken 1:50	3.093-130
- Entwässerungsplan 1:500	3.093-131
- Landerwerbsplan 1:500	3.093-132
- Grunderwerbstabelle	
- Gestaltungsplan 1:500, Blatt 1 Bereich Autobahnanschluss	3.093-133
- Gestaltungsplan 1:500, Blatt 2 Bereich Kreuzung Burgerstrasse	3.093-134
Wegleitende Inhalte der Überbauungsordnung:	
- Übersichtsplan 1:5'000	3.093-135
- Übersichtsplan Veloverkehr 1:5'000	3.093-136
- Übersichtsplan Öffentlicher Verkehr 1:5'000	3.093-137
- Übersichtsplan Fussverkehr 1:5'000	3.093-138
- Signalisationsplan 1:500, Blatt 1 Bereich Autobahnanschluss	3.093-139
- Signalisationsplan 1:500, Blatt 2 Bereich Kreuzung Burgerstrasse	3.093-140
- Erläuterungsbericht	
- Technischer Bericht	
- Umweltbericht	
- Bericht Entwässerungskonzept	
- Baugesuchsformulare	

AGR
17. Aug. 2009

Objekt-Nr.: 3.093	Format: 30/126	
Plan-Nr.: 125	Datum: 19.12.2008	
Mst.: 1:100	Revidiert: -	Kissling + Zbinden AG

Bauherrschaft:


Tiefbauamt der Stadt Thun
Der Stadtingenieur

Datum: 17.09

Projektverfasser:

Kissling + Zbinden AG
Ingenieure / Planer / Usic
Seftigenstrasse 22
3000 Bern 14

Datum: 26.06.2009

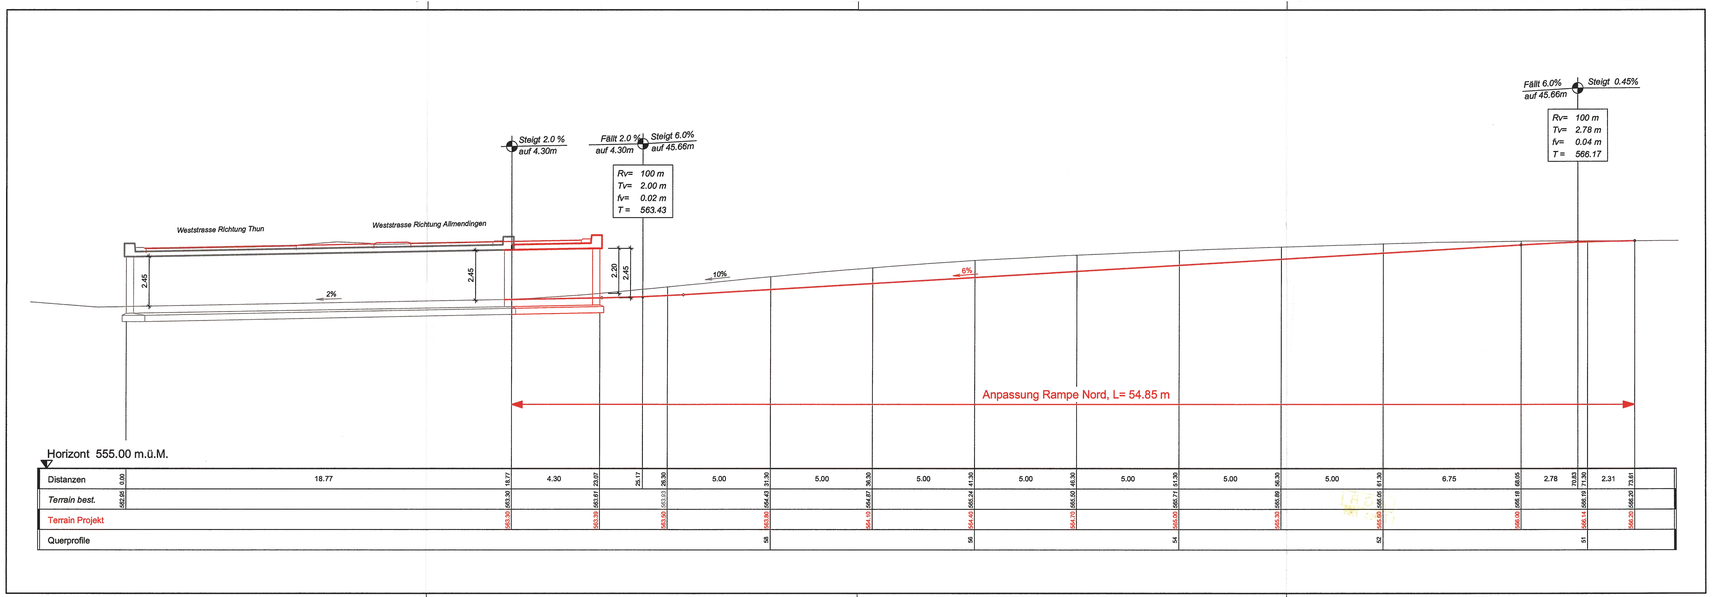

264

Planungsamt
Industriestrasse 2, Postfach 145, 3602 Thun
Telefon 033 225 83 76, Fax 033 225 83 34
E-Mail: planungsamt@thun.ch

STADT THUN

GENEHMIGUNGSDOKUMENT

Überbauungsordnung Weststrasse

nach Art. 58-61 BauG

Dokument	*Plan Nr.*
- Änderung des Zonenplans 1:5'000	3.093-120
Verbindliche Inhalte der Überbauungsordnung:	
- Überbauungsplan 1:1'000	3.093-121
- Strassenprojekt, beinhaltend:	
- Situation 1:500, Blatt 1 Bereich Autobahnanschluss	3.093-122
- Situation 1:500, Blatt 2 Bereich Kreuzung Burgerstrasse	3.093-123
- Längenprofil Weststrasse 1:1'000/100	3.093-124
- Längenprofil Fussweganpassung 1:100	3.093-125
- Normalprofil Weststrasse 1:50	3.093-126
- Querprofil Weststrasse 1:100	3.093-127
- Querprofil Fussweganpassung 1:100	3.093-128
- Verlängerung Fussgängerunterführung 1:50, 1:20	3.093-129
- Absetzbecken 1:50	3.093-130
- Entwässerungsplan 1:500	3.093-131
- Landerwerbsplan 1:500	3.093-132
- Grunderwerbstabelle	
- Gestaltungsplan 1:500, Blatt 1 Bereich Autobahnanschluss	3.093-133
- Gestaltungsplan 1:500, Blatt 2 Bereich Kreuzung Burgerstrasse	3.093-134
Wegleitende Inhalte der Überbauungsordnung:	
- Übersichtsplan 1:5'000	3.093-135
- Übersichtsplan Veloverkehr 1:5'000	3.093-136
- Übersichtsplan Öffentlicher Verkehr 1:5'000	3.093-137
- Übersichtsplan Fussverkehr 1:5'000	3.093-138
- Signalisationsplan 1:500, Blatt 1 Bereich Autobahnanschluss	3.093-139
- Signalisationsplan 1:500, Blatt 2 Bereich Kreuzung Burgerstrasse	3.093-140
- Erläuterungsbericht	
- Technischer Bericht	
- Umweltbericht	
- Bericht Entwässerungskonzept	
- Baugesuchsformulare	

AGR 17. Aug. 2009

Objekt-Nr.: 3.093	Format: 30/105	
Plan-Nr.: 126	Datum: 19.12.2008	
Mst.: 1:50	Revidiert: -	Kissling + Zbinden AG

Bauherrschaft:

Tiefbauamt der Stadt Thun
Der Stadtingenieur

Datum: 1.7.09


Projektverfasser:

Kissling + Zbinden AG
Ingenieure / Planer / Usic
Seftigenstrasse 22
3000 Bern 14

Datum: 26.06.2009

Normalprofil 1 : 50

Weststrasse

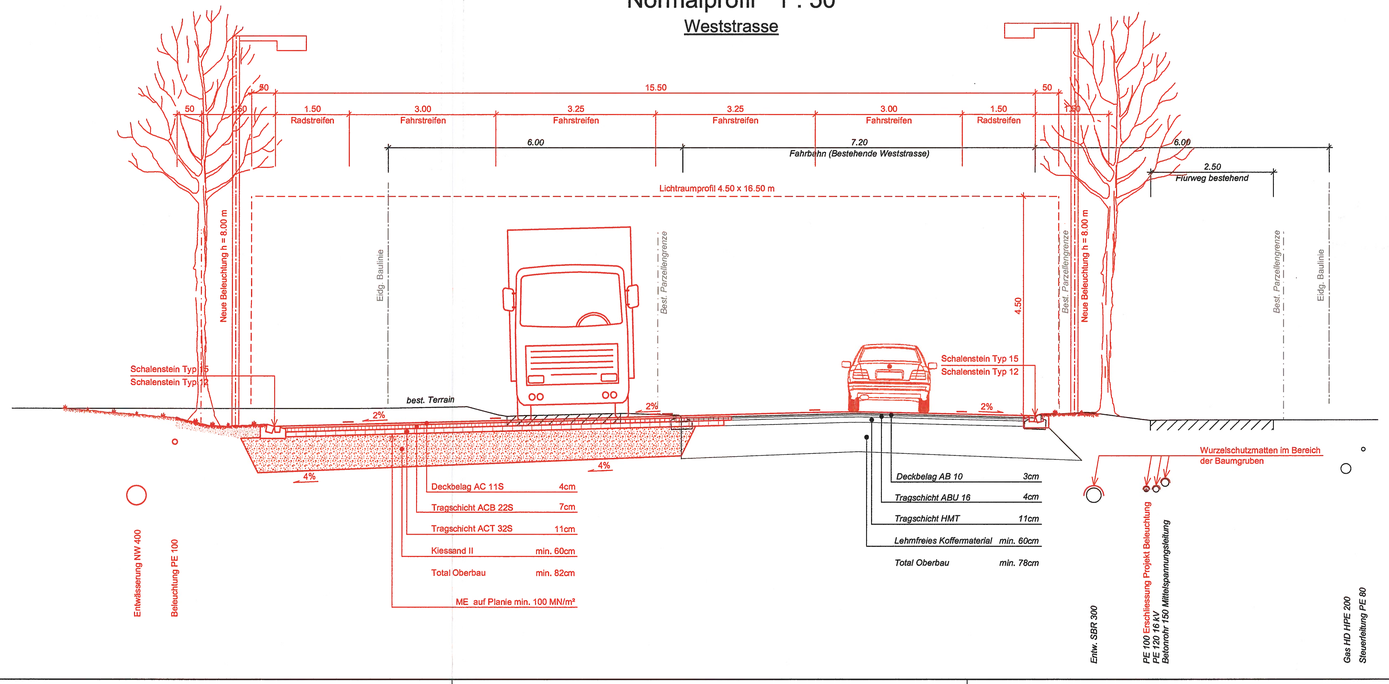

Planungsamt
Industriestrasse 2, Postfach 145, 3602 Thun
Telefon 033 225 83 76, Fax 033 225 83 34
E-Mail: planungsamt@thun.ch

264

STADT THUN

GENEHMIGUNGSDOKUMENT

Überbauungsordnung Weststrasse

nach Art. 58-61 BauG

Dokument	*Plan Nr.*
- Änderung des Zonenplans 1:5'000	3.093-120
Verbindliche Inhalte der Überbauungsordnung:	
- Überbauungsplan 1:1'000	3.093-121
- Strassenprojekt, beinhaltend:	
- Situation 1:500, Blatt 1 Bereich Autobahnanschluss	3.093-122
- Situation 1:500, Blatt 2 Bereich Kreuzung Burgerstrasse	3.093-123
- Längenprofil Weststrasse 1:1'000/100	3.093-124
- Längenprofil Fusswegan passung 1:100	3.093-125
- Normalprofil Weststrasse 1:50	3.093-126
- Querprofil Weststrasse 1:100	3.093-127
- Querprofil Fusswegan passung 1:100	3.093-128
- Verlängerung Fussgängerunterführung 1:50, 1:20	3.093-129
- Absetzbecken 1:50	3.093-130
- Entwässerungsplan 1:500	3.093-131
- Landerwerbsplan 1:500	3.093-132
- Grunderwerbstabelle	
- Gestaltungsplan 1:500, Blatt 1 Bereich Autobahnanschluss	3.093-133
- Gestaltungsplan 1:500, Blatt 2 Bereich Kreuzung Burgerstrasse	3.093-134
Wegleitende Inhalte der Überbauungsordnung:	
- Übersichtsplan 1:5'000	3.093-135
- Übersichtsplan Veloverkehr 1:5'000	3.093-136
- Übersichtsplan Öffentlicher Verkehr 1:5'000	3.093-137
- Übersichtsplan Fussverkehr 1:5'000	3.093-138
- Signalisationsplan 1:500, Blatt 1 Bereich Autobahnanschluss	3.093-139
- Signalisationsplan 1:500, Blatt 2 Bereich Kreuzung Burgerstrasse	3.093-140
- Erläuterungsbericht	
- Technischer Bericht	
- Umweltbericht	
- Bericht Entwässerungskonzept	
- Baugesuchsformulare	

AGR 17. Nov. 2009

Objekt-Nr.: 3.093	Format: 60/126		
Plan-Nr.: 127	Datum: 19.12.2008		
Mst.: 1:100	Revidiert: -	Kissling + Zbinden AG	

Bauherrschaft:

Tiefbauamt der Stadt Thun
Der Stadtingenieur


Datum: 17.09

Projektverfasser:

Kissling + Zbinden AG
Ingenieure / Planer / Usic
Seftigenstrasse 22
3000 Bern 14


Datum: 26.06.2009

Querprofil 1

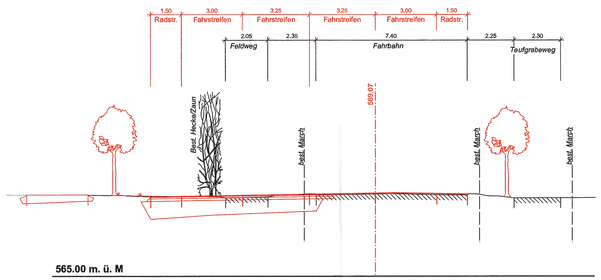


565.00 m. ü. M

Querprofil 2

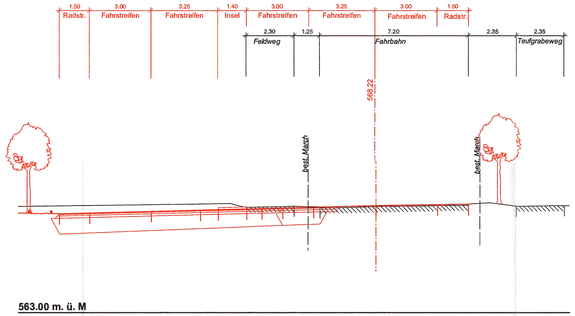


563.00 m. ü. M

Querprofil 3

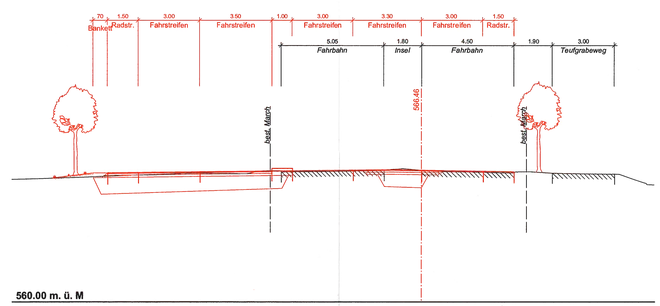


560.00 m. ü. M

Querprofil 4

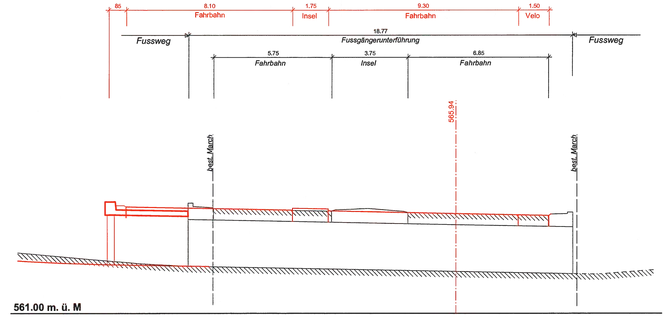


561.00 m. ü. M

Querprofil 5

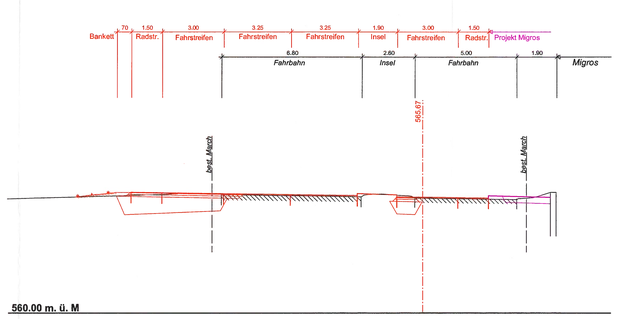


560.00 m. ü. M

Querprofil 6

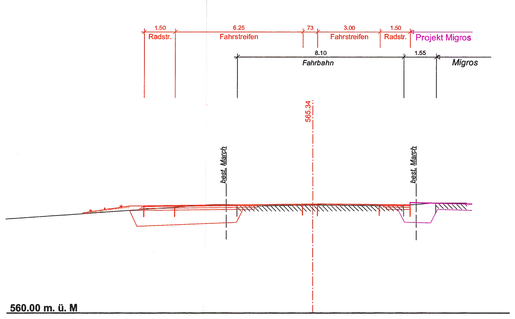

560.00 m. ü. M

Querprofil 7

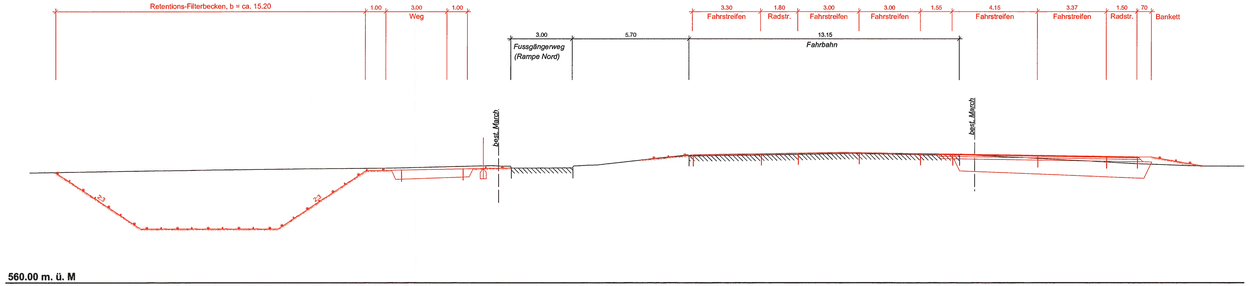

560.00 m. ü. M

284

Planungsamt
Industriestrasse 2, Postfach 145, 3602 Thun
Telefon 033 225 83 76, Fax 033 225 83 34
E-Mail: planungsamt@thun.ch

STADT THUN

GENEHMIGUNGSDOKUMENT

Überbauungsordnung Weststrasse

nach Art. 58-61 BauG

Dokument	*Plan Nr.*
- Änderung des Zonenplans 1:5'000	3.093-120
Verbindliche Inhalte der Überbauungsordnung:	
- Überbauungsplan 1:1'000	3.093-121
- Strassenprojekt, beinhaltend:	
- Situation 1:500, Blatt 1 Bereich Autobahnanschluss	3.093-122
- Situation 1:500, Blatt 2 Bereich Kreuzung Burgerstrasse	3.093-123
- Längenprofil Weststrasse 1:1'000/100	3.093-124
- Längenprofil Fussweganpassung 1:100	3.093-125
- Normalprofil Weststrasse 1:50	3.093-126
- Querprofil Weststrasse 1:100	3.093-127
- Querprofil Fussweganpassung 1:100	3.093-128
- Verlängerung Fussgängerunterführung 1:50, 1:20	3.093-129
- Absetzbecken 1:50	3.093-130
- Entwässerungsplan 1:500	3.093-131
- Landerwerbsplan 1:500	3.093-132
- Grunderwerbstabelle	
- Gestaltungsplan 1:500, Blatt 1 Bereich Autobahnanschluss	3.093-133
- Gestaltungsplan 1:500, Blatt 2 Bereich Kreuzung Burgerstrasse	3.093-134
Wegleitende Inhalte der Überbauungsordnung:	
- Übersichtsplan 1:5'000	3.093-135
- Übersichtsplan Veloverkehr 1:5'000	3.093-136
- Übersichtsplan Öffentlicher Verkehr 1:5'000	3.093-137
- Übersichtsplan Fussverkehr 1:5'000	3.093-138
- Signalisationsplan 1:500, Blatt 1 Bereich Autobahnanschluss	3.093-139
- Signalisationsplan 1:500, Blatt 2 Bereich Kreuzung Burgerstrasse	3.093-140
- Erläuterungsbericht	
- Technischer Bericht	
- Umweltbericht	
- Bericht Entwässerungskonzept	
- Baugesuchsformulare	

AGR 17. Aug. 2009

Objekt-Nr.:	3.093	Format:	30/126		
Plan-Nr.:	128	Datum:	19.12.2008		
Mst.:	1:100	Revidiert:	-	Kissling + Zbinden AG	

Bauherrschaft:

Tiefbauamt der Stadt Thun
Der Stadtingenieur


Datum: 17.09

Projektverfasser:


Kissling + Zbinden AG
Ingenieure / Planer / Usic
Seftigenstrasse 22
3000 Bern 14

Datum: 26.06.2009


QP 51 1:100

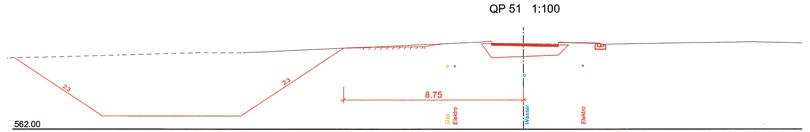


QP 52 1:100

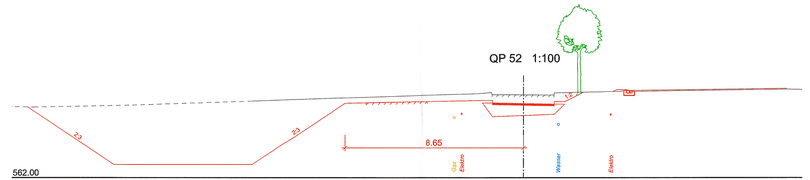


QP 54 1:100

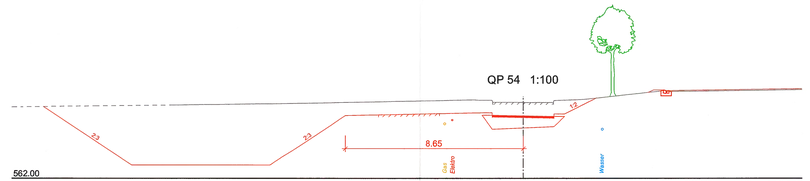


QP 56 1:100

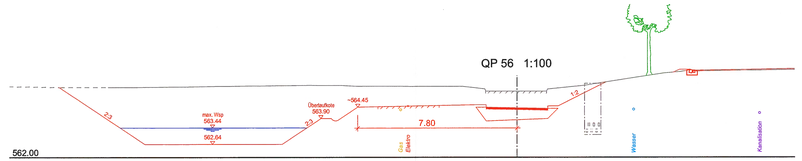


QP 58 1:100

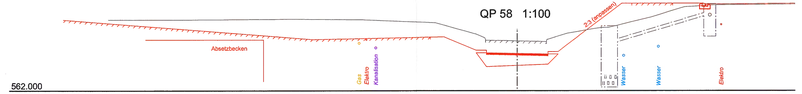


QP 60 1:100

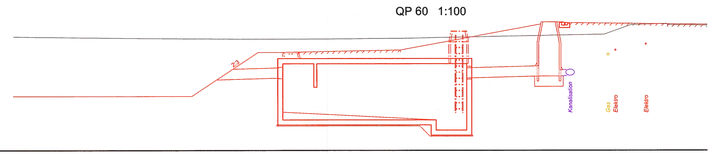


Längsschnitt 1:50

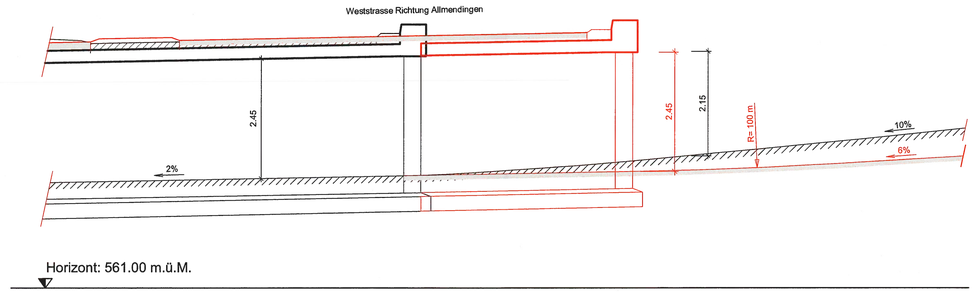

Schnitt A-A 1:20

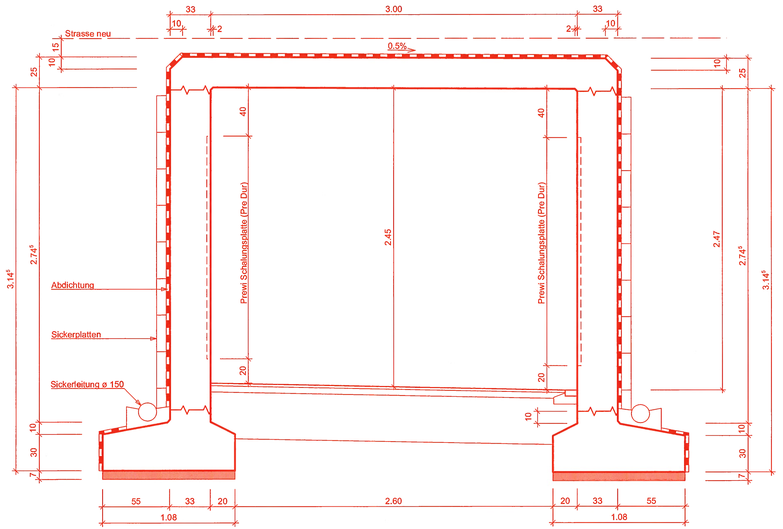

Schnitt B-B 1:20

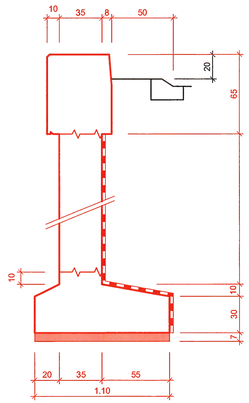

Bauherrschaft:

Tiefbauamt der Stadt Thun
Der Stadtingenieur

Datum: 17.09

Projektverfasser:

Kissling + Zbinden AG
Ingenieure / Planer / Usic
Seftigenstrasse 22
3000 Bern 14

Datum: 26.06.2009

264

Planungsamt
Industriestrasse 2, Postfach 145, 3602 Thun
Telefon 033 225 83 76, Fax 033 225 83 34
E-Mail: planungsamt@thun.ch

STADT THUN

GENEHMIGUNGSDOKUMENT

Überbauungsordnung Weststrasse


nach Art. 58-61 BauG

Dokument	*Plan Nr.*
- Änderung des Zonenplans 1:5'000	3.093-120
Verbindliche Inhalte der Überbauungsordnung:	
- Überbauungsplan 1:1'000	3.093-121
- Strassenprojekt, beinhaltend:	
- Situation 1:500, Blatt 1 Bereich Autobahnanschluss	3.093-122
- Situation 1:500, Blatt 2 Bereich Kreuzung Burgerstrasse	3.093-123
- Längenprofil Weststrasse 1:1'000/100	3.093-124
- Längenprofil Fusswegeanpassung 1:100	3.093-125
- Normalprofil Weststrasse 1:50	3.093-126
- Querprofil Weststrasse 1:100	3.093-127
- Querprofil Fusswegeanpassung 1:100	3.093-128
- Verlängerung Fussgängerunterführung 1:50, 1:20	3.093-129
- Absetzbecken 1:50	3.093-130
- Entwässerungsplan 1:500	3.093-131
- Landerwerbsplan 1:500	3.093-132
- Grunderwerbstabelle	
- Gestaltungsplan 1:500, Blatt 1 Bereich Autobahnanschluss	3.093-133
- Gestaltungsplan 1:500, Blatt 2 Bereich Kreuzung Burgerstrasse	3.093-134
Wegleitende Inhalte der Überbauungsordnung:	
- Übersichtsplan 1:5'000	3.093-135
- Übersichtsplan Veloverkehr 1:5'000	3.093-136
- Übersichtsplan Öffentlicher Verkehr 1:5'000	3.093-137
- Übersichtsplan Fussverkehr 1:5'000	3.093-138
- Signalisationsplan 1:500, Blatt 1 Bereich Autobahnanschluss	3.093-139
- Signalisationsplan 1:500, Blatt 2 Bereich Kreuzung Burgerstrasse	3.093-140
- Erläuterungsbericht	
- Technischer Bericht	
- Umweltbericht	
- Bericht Entwässerungskonzept	
- Baugesuchsformulare	

AGR 11. AUG. 2009

Objekt-Nr.:	3.093	Format:	45/105	
Plan-Nr.:	129	Datum:	19.12.2008	
Mst.:	1:50/20	Revidiert:	-	Kissling + Zbinden AG

Grundriss 1:50

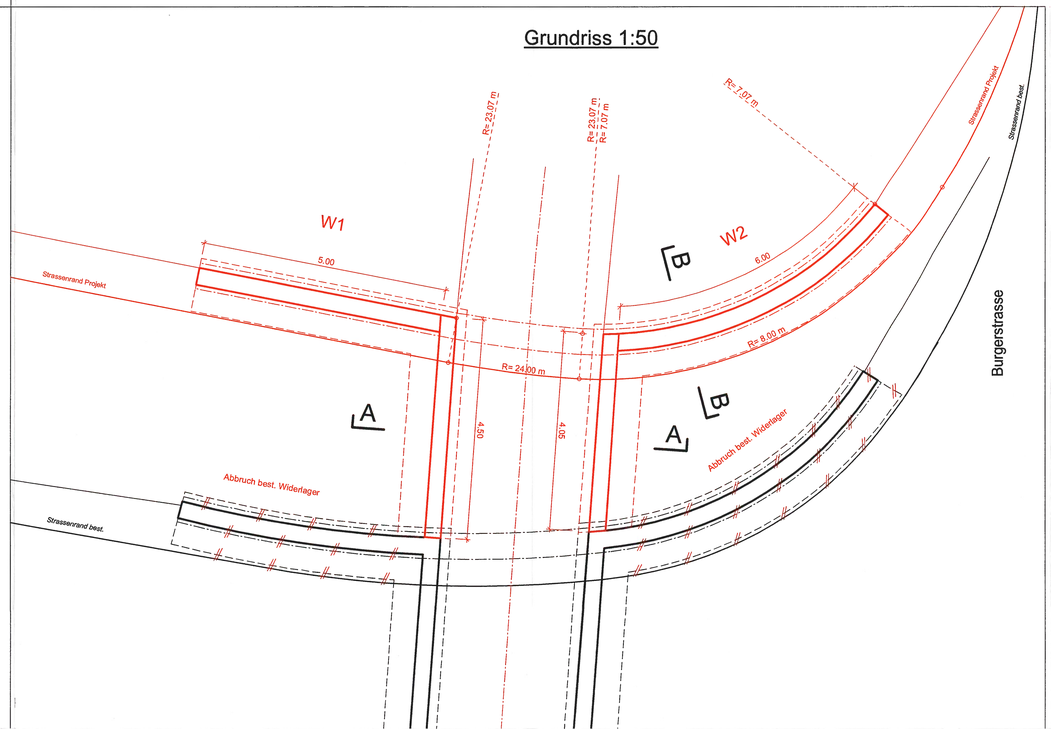

264

Planungsamt
Industriestrasse 2, Postfach 145, 3602 Thun
Telefon 033 225 83 76, Fax 033 225 83 34
E-Mail: planungsamt@thun.ch

STADT THUN

GENEHMIGUNGSDOKUMENT

Überbauungsordnung Weststrasse

nach Art. 58-61 BauG

Dokument	*Plan Nr.*
- Änderung des Zonenplans 1:5'000	3.093-120
Verbindliche Inhalte der Überbauungsordnung:	
- Überbauungsplan 1:1'000	3.093-121
- Strassenprojekt, beinhaltend:	
- Situation 1:500, Blatt 1 Bereich Autobahnanschluss	3.093-122
- Situation 1:500, Blatt 2 Bereich Kreuzung Burgerstrasse	3.093-123
- Längenprofil Weststrasse 1:1'000/100	3.093-124
- Längenprofil Fussweganpassung 1:100	3.093-125
- Normalprofil Weststrasse 1:50	3.093-126
- Querprofil Weststrasse 1:100	3.093-127
- Querprofil Fussweganpassung 1:100	3.093-128
- Verlängerung Fussgängerunterführung 1:50, 1:20	3.093-129
- Absetzbecken 1:50	3.093-130
- Entwässerungsplan 1:500	3.093-131
- Landerwerbsplan 1:500	3.093-132
- Grunderwerbstabelle	
- Gestaltungsplan 1:500, Blatt 1 Bereich Autobahnanschluss	3.093-133
- Gestaltungsplan 1:500, Blatt 2 Bereich Kreuzung Burgerstrasse	3.093-134
Wegleitende Inhalte der Überbauungsordnung:	
- Übersichtsplan 1:5'000	3.093-135
- Übersichtsplan Veloverkehr 1:5'000	3.093-136
- Übersichtsplan Öffentlicher Verkehr 1:5'000	3.093-137
- Übersichtsplan Fussverkehr 1:5'000	3.093-138
- Signalisationsplan 1:500, Blatt 1 Bereich Autobahnanschluss	3.093-139
- Signalisationsplan 1:500, Blatt 2 Bereich Kreuzung Burgerstrasse	3.093-140
- Erläuterungsbericht	
- Technischer Bericht	
- Umweltbericht	
- Bericht Entwässerungskonzept	
- Baugesuchsformulare	

ARA 17. Aug. 2009

Objekt-Nr.:	3.093	Format:	45/63	
Plan-Nr.:	130	Datum:	19.12.2008	
Mst.:	1:50	Revidiert:	-	Kissling + Zbinden AG

Bauherrschaft:

Tiefbauamt der Stadt Thun
Der Stadtingenieur


Datum: 17.09

Projektverfasser:


Kissling + Zbinden AG
Ingenieure / Planer / Usic
Seftigenstrasse 22
3000 Bern 14

Datum: 26.06.2009


Grundriss 1:50

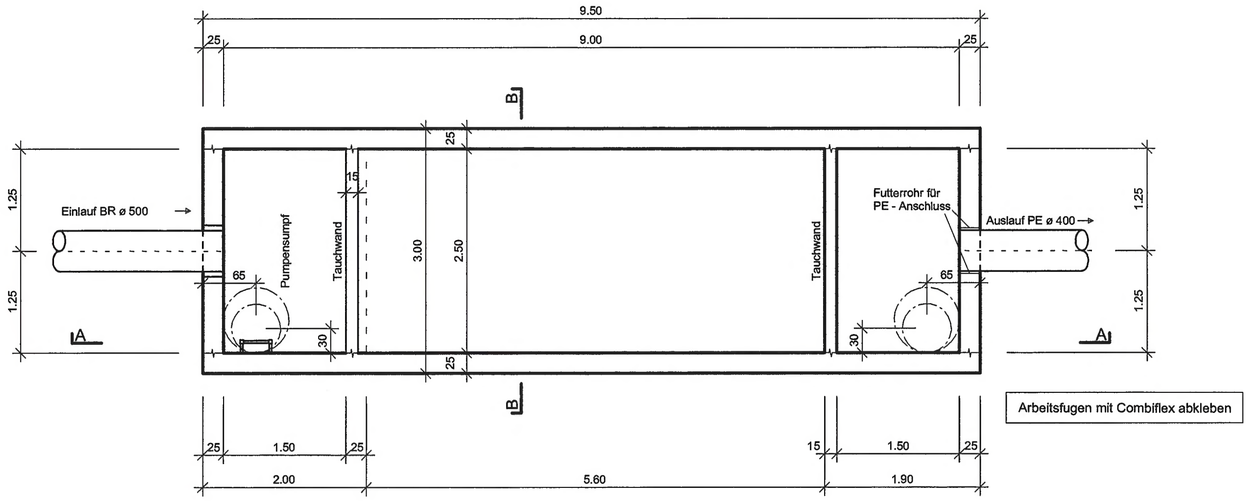

Schnitt A-A 1:50

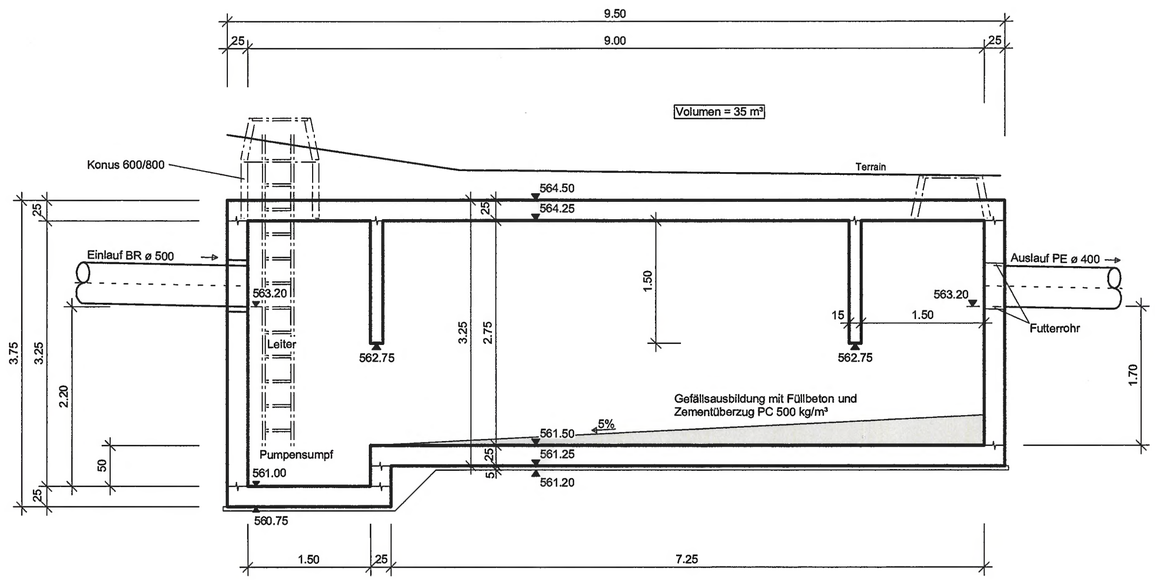

Schnitt B-B 1:50

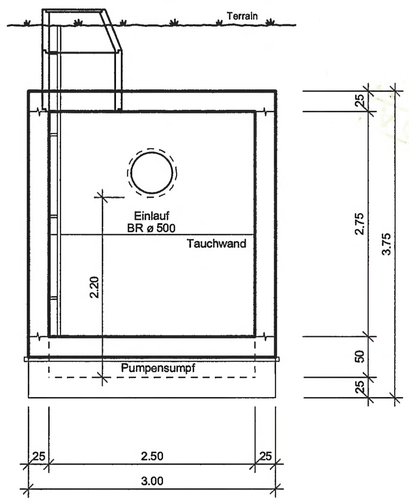

Planungsamt
Rathaus, Rathausgasse 2, Postfach 145, 3602 Thun
Telefon 033 225 83 72, Fax 033 225 83 34
E-Mail: planungsamt@thun.ch

STADT THUN

GENEHMIGUNGSDOKUMENT

Überbauungsordnung Weststrasse

nach Art. 58-61 BauG

Dokument	Plan Nr.
- Änderung des Zonenplans 1:5'000	3.093-120
- Weitere Inhalte der Überbauungsordnung:	
- Überbauungsplan 1:500 (Strassenentwässerung, Ausschnitt)	3.093-121
- Situation 1:500, Blatt 1 Bereich Autobahnanschluss	3.093-122
- Situation 1:500, Blatt 2 Bereich Kreuzung Burgerstrasse	3.093-123
- Längsprofil Weststrasse 1:1'000/100	3.093-124
- Längsprofil Fussweganpassung 1:100	3.093-125
- Normalprofil Weststrasse 1:50	3.093-126
- Querprofil Weststrasse 1:100	3.093-127
- Querprofil Fussweganpassung 1:100	3.093-128
- Verlängerung Fussgängerunterführung 1:50, 1:20	3.093-129
- Normalprofil SBB	3.093-130
- Entwässerung 1:500	3.093-131
- Landerwerbsplan 1:500	3.093-132
- Grundeigentümerdotzelle	
- Gestaltungsplan 1:500, Blatt 1 Bereich Autobahnanschluss	3.093-133
- Gestaltungsplan 1:500, Blatt 2 Bereich Kreuzung Burgerstrasse	3.093-134
Wegleitende Inhalte der Überbauungsordnung:	
- Übersichtsplan 1:5'000	3.093-135
- Übersichtsplan Velo-/Fussverkehr 1:5'000	3.093-136
- Übersichtsplan Öffentlicher Verkehr 1:5'000	3.093-137
- Übersichtsplan Fussverkehr 1:5'000	3.093-138
- Signalisationsplan 1:500, Blatt 1 Bereich Autobahnanschluss	3.093-139
- Signalisationsplan 1:500, Blatt 2 Bereich Kreuzung Burgerstrasse	3.093-140
- Erschliessungsplan	
- Technischer Bericht	
- Umweltbericht	
- Bericht Erholungsvorsorgekonzept	
- Baugesuchsformulare	

Objekt-Nr.:	3.093	Format:	4X231
Plan-Nr.:	131	Datum:	18.12.2008
Mst.:	1:500	Revidiert:	-
			Kissling + Zbinden AG

Bauherrschaft:
Tiefbauamt der Stadt Thun
Der Stellvertreter

Datum: 12.08


Projektverfasser:
Kissling + Zbinden AG
Ingenieure / Planer / Ueli Seiffgeststrasse 22
3000 Bern 14

Datum: 12.08.2008

Legende:

- *Schmutzwasser bestehend*
- Strassenentwässerung projektiert mit Einlaufrinne, Schlammsammler und Kontrollschacht
- Schlammsammler bestehend neu mit geschlossener Schachtabdeckung
- Fliessrichtung

Schemaschnitt Retentions - Filterbecken

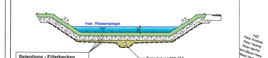

Retentions - Filterbecken

Oberboden (A-Horizont)	d = 30 cm
Unterboden (B-Horizont)	d = 30 cm
Filterkies 8/16	d= 20cm
Abdichtung	

Neue Leitung Strassenentwässerung L ~ 600 m

Anpassung best. Strassenentwässerung

Anpassung best. Strassenentwässerung

Neubau Sammelleitung Burgerstrasse L ~ 85.00 m

Anpassung best. Strassenentwässerung

Anschluss an neue Versickerungsanlage Einzugsgebiet = 2140 m² Zufluss = 60 l/s

Anschluss an neue Versickerungsanlage Einzugsgebiet = 2100 m² Zufluss = 241 l/s

Anschluss an neue Versickerungsanlage Einzugsgebiet = 2700 m² Zufluss = 75 l/s

Anschluss an bestehende Kanalisation Einzugsgebiet = 2990 m² Zufluss = 83 l/s

Anschluss an bestehende Kanalisation Einzugsgebiet = 360 m² Zufluss = 11 l/s

Umbau und Erweiterung MMM Zentrum Oberland

Kontrollschacht x= 613258.65 / Y= 177290.45

Versickerungsgalerie L = 20.00 m, B = 1.50 m

Kontrollschacht mit Havarie-Schieber

Absetzbecken / Geländemulde L = 3.50 m, B = 2.00 m, n = 2.75 m

Retentions-Filterbecken L = 13.00 m, B = 10.00 m, n = 2.80 m, Retentionsvolumen = 88 m³, Retentionsvolumen = 270 m³

Notüberlauf mit offener Rinne und Einlaufschacht in Kanalisation

Absetzbecken / Geländemulde L = 5.50 m, B = 3.00 m, n = 2.75 m

Tennishalle

Schulhaus Neufeld

Hofmatt

Projektgrenze

Projektgrenze

Projektgrenze

Planungsamt
Rathausstrasse 2, Postfach 145, 3602 Thun
Telefon 033 225 82 75, Fax 033 225 83 34
E-Mail: planungsamt@thun.ch

STADT THUN

GENEHMIGUNGSDOKUMENT

Überbauungsordnung Weststrasse

nach Art. 58-61 BauG

Dokument	*Plan Nr.*
- Änderung des Zonenplans 1:5'000	3.093-120
Verbindliche Inhalte der Überbauungsordnung:	
- Überbauungsplan 1:1'000	3.093-121
- Gestaltungspläne 1:500:	
- Situation 1:500, Blatt 1 Bereich Autobahnanschluss	3.093-122
- Situation 1:500, Blatt 2 Bereich Kreuzung Burgerstrasse	3.093-123
- Längenprofil Weststrasse 1'1000/100	3.093-124
- Längenprofil Fussweganpassung 1:100	3.093-125
- Normalprofil Weststrasse 1:50	3.093-126
- Querprofil Weststrasse 1:100	3.093-127
- Querprofil Fussweganpassung 1:100	3.093-128
- Verlängerung Fussgängerunterführung 1:50, 1:20	3.093-129
- Abwicklungen 1:50	3.093-130
- Entwässerungsplan 1:500	3.093-131
- Landschaftsgestaltung 1:500	3.093-132
- Grundeigentumsplan	
- Gestaltungsplan 1:500, Blatt 1 Bereich Autobahnanschluss	3.093-133
- Gestaltungsplan 1:500, Blatt 2 Bereich Kreuzung Burgerstrasse	3.093-134
Wegleitende Inhalte der Überbauungsordnung:	
- Übersichtsplan 1:5'000	3.093-135
- Übersichtsplan Velo-verkehr 1:5'000	3.093-136
- Übersichtsplan Öffentlicher Verkehr 1:5'000	3.093-137
- Übersichtsplan Fussverkehr 1:5'000	3.093-138
- Signalisationsplan 1:500, Blatt 1 Bereich Autobahnanschluss	3.093-139
- Signalisationsplan 1:500, Blatt 2 Bereich Kreuzung Burgerstrasse	3.093-140
- Erläuterungsbericht	
- Technischer Bericht	
- Gefahrenkarte	
- Bericht Entwässerungskonzept	
- Baugesuchsformulare	

AGS 11.Mai 2009

Objekt Nr.:	3.093	Format:	40/231	
Plan Nr.:	132	Datum:	18.12.2008	
Mst.:	1:500	Revidiert:	-	Kiesling + Zbinden AG

Legende Landerwerb:

Erwerb

Vorübergehend beanspruchte Fläche

Nr.	Plan Total Beschrieb Total
Erwerb	0 m²
Enteignung	0 m²
Beanspruchung vorübergehend	0 m²
Ehrenhalber dauernd	0 m²

Flächen approximativ

Die genauen Flächen des Landerwerbs werden nach dem Bau vom Geometer vermessen

Bauherrschaft:	Projektverfasser:
Tiefbauamt der Stadt Thun - Der Stadtingenieur -	**Kiesling + Zbinden AG** Ingenieurbüro für Verkehr, Umwelt und Raumplanung Seftigenstrasse 22 **3000 Bern 14**
Datum: 12.09	Datum: 18.06.2009

Nr. 1	AG Grabfläche für Trog Protektionsbau Trog
Erwerb	6000 m²
Enteignung	0 m²
Beanspruchung vorübergehend	0 m²
Ehrenhalber dauernd	0 m²

Nr. 2	AG Schlitzwand für Trog Protektionsbau Trog
Erwerb	4000 m²
Enteignung	0 m²
Beanspruchung vorübergehend	4000 m²
Ehrenhalber dauernd	0 m²

Nr. 3	AG Schlitzwand für Trog Protektionsbau Trog
Erwerb	0 m²
Enteignung	0 m²
Beanspruchung vorübergehend	0 m²
Baurechtsvertragsrecht	0 Stück

Nr. 4	AG Schlitzwand für Trog Protektionsbau Trog
Erwerb	1200 m²
Enteignung	0 m²
Beanspruchung vorübergehend	600 m²
Ehrenhalber dauernd	0 m²

Nr. 5	AG Schlitzwand für Trog Protektionsbau Trog Ingenieurbauwerk Portal Ingenieurbauwerk Portal Ingenieurbauwerk Portal Ingenieurbauwerk Portal
Erwerb	1200 m²
Enteignung	0 m²
Beanspruchung vorübergehend	600 m²
Ehrenhalber dauernd	0 m²

Nr. 6	AG Schlitzwand für Trog Protektionsbau Trog AG Schlitzwand für Trog Protektionsbau Trog
Erwerb	60 m²
Enteignung	0 m²
Beanspruchung vorübergehend	1200 m²
Baurechtsvertragsrecht	0 Stück

Nr. 7	AG Schlitzwand für Trog Protektionsbau Trog AG Schlitzwand für Trog Protektionsbau Trog
Erwerb	40 m²
Enteignung	0 m²
Beanspruchung vorübergehend	1000 m²
Baurechtsvertragsrecht	0 - 4 Stücke

Umbau und Erweiterung MMM Zentrum Oberland

264

Planungsamt
Industriestrasse 2, Postfach 145, 3602 Thun
Telefon 033 225 83 76, Fax 033 225 83 34
E-Mail: planungsamt@thun.ch

STADT THUN

GENEHMIGUNGSDOKUMENT

Überbauungsordnung Weststrasse

nach Art. 58-61 BauG

Dokument	*Plan Nr.*
- Änderung des Zonenplans 1:5'000	3.093-120
Verbindliche Inhalte der Überbauungsordnung:	
- Überbauungsplan 1:1'000	3.093-121
- Strassenprojekt, beinhaltend:	
- Situation 1:500, Blatt 1 Bereich Autobahnanschluss	3.093-122
- Situation 1:500, Blatt 2 Bereich Kreuzung Burgerstrasse	3.093-123
- Längenprofil Weststrasse 1:1'000/100	3.093-124
- Längenprofil Fussweganpassung 1:100	3.093-125
- Normalprofil Weststrasse 1:50	3.093-126
- Querprofil Weststrasse 1:100	3.093-127
- Querprofil Fussweganpassung 1:100	3.093-128
- Verlängerung Fussgängerunterführung 1:50, 1:20	3.093-129
- Absetzbecken 1:50	3.093-130
- Entwässerungsplan 1:500	3.093-131
- Landerwerbsplan 1:500	3.093-132
- Grunderwerbstabelle	
- Gestaltungsplan 1:500, Blatt 1 Bereich Autobahnanschluss	3.093-133
- Gestaltungsplan 1:500, Blatt 2 Bereich Kreuzung Burgerstrasse	3.093-134
Wegleitende Inhalte der Überbauungsordnung:	
- Übersichtsplan 1:5'000	3.093-135
- Übersichtsplan Veloverkehr 1:5'000	3.093-136
- Übersichtsplan Öffentlicher Verkehr 1:5'000	3.093-137
- Übersichtsplan Fussverkehr 1:5'000	3.093-138
- Signalisationsplan 1:500, Blatt 1 Bereich Autobahnanschluss	3.093-139
- Signalisationsplan 1:500, Blatt 2 Bereich Kreuzung Burgerstrasse	3.093-140
- Erläuterungsbericht	
- Technischer Bericht	
- Umweltbericht	
- Bericht Entwässerungskonzept	
- Baugesuchsformulare	

AGR
17. Aug. 2009

Objekt-Nr.: 3.093	Format:	
Plan-Nr.:	Datum: 19.12.2008	
Mst.:	Revidiert:	Kissling + Zbinden AG

Grunderwerbstabelle

(Flächen approximativ)

Ord. Nr.	Parz. Nr.	Eigentümer	Erwerb [m^2]	Vorübergehende Beanspruchung [m^2]	Dienstbarkeiten	Zone
6	4984	Burgergemeinde Thun	5'220	1'150	-	Zone mit Planungspflicht "Sport / Freizeit / Einkaufen in Thun Süd"
7	3127	Burgergemeinde Thun	-	345	7 Bäume	Nutzung gemäss Zonenplan 1986
8	3125	Burgergemeinde Thun	3'920	3'040	-	Landwirtschaftszone
9	3128 BR3264	Einwohnergemeinde Thun Semadeni Eduard	- 40	290 310	- 5 – 6 Bäume	Zone für öffentliche Nutzungen
10	540	Siegenthaler-Dellsperger Wilhelm	1'240	460	-	Landwirtschaftszone
Total			**10'420**	**5'695**	**12 - 13 Bäume**	

F:\1. Strassenbau\1.118\13 Eigentümer\1.118 Grunderwerbstabelle_Projekt_Stadt_Thun.doc 11.02.2009 Wä

Legende:

Verbindlich, exakte Lage:

- Projekt Fahrbahn
- Projekt Neubau Gehwege
- Projekt Neubau Radstreifen

Hinweise:

- Bestehende Gebäude
- Bestehender Baum

Verbindlich, ungefähre Lage:

- Projekt Baum / bestehend
- Projekt Beleuchtungskandelaber/ bestehend
- Projekt Signalisationsbrücke

Bauherrschaft:

Tiefbauamt der Stadt Thun
Der Stadtingenieur

Datum: 17.09

Projektverfasser:

Kissling + Zbinden AG
Ingenieure / Planer / Usic
Seftigenstrasse 22
3000 Bern 14

Datum: 26.06.2009

264

Planungsamt
Industriestrasse 2, Postfach 145, 3602 Thun
Telefon 033 225 83 76, Fax 033 225 83 34
E-Mail: planungsamt@thun.ch

STADT THUN

GENEHMIGUNGSDOKUMENT


Überbauungsordnung Weststrasse

nach Art. 58-61 BauG

Dokument	*Plan Nr.*
- Änderung des Zonenplans 1:5'000	3.093-120
Verbindliche Inhalte der Überbauungsordnung:	
- Überbauungsplan 1:1'000	3.093-121
- Strassenprojekt, beinhaltend:	
- Situation 1:500, Blatt 1 Bereich Autobahnanschluss	3.093-122
- Situation 1:500, Blatt 2 Bereich Kreuzung Burgerstrasse	3.093-123
- Längenprofil Weststrasse 1:1'000/100	3.093-124
- Längenprofil Fusswegeanpassung 1:100	3.093-125
- Normalprofil Weststrasse 1:50	3.093-126
- Querprofil Weststrasse 1:100	3.093-127
- Querprofil Fusswegeanpassung 1:100	3.093-128
- Verlängerung Fussgängerunterführung 1:50, 1:20	3.093-129
- Absetzbecken 1:50	3.093-130
- Entwässerungsplan 1:500	3.093-131
- Landerwerbsplan 1:500	3.093-132
- Grunderwerbstabelle	
- Gestaltungsplan 1:500, Blatt 1 Bereich Autobahnanschluss	3.093-133
- Gestaltungsplan 1:500, Blatt 2 Bereich Kreuzung Burgerstrasse	3.093-134
Wegleitende Inhalte der Überbauungsordnung:	
- Übersichtsplan 1:5'000	3.093-135
- Übersichtsplan Veloverkehr 1:5'000	3.093-136
- Übersichtsplan Öffentlicher Verkehr 1:5'000	3.093-137
- Übersichtsplan Fussverkehr 1:5'000	3.093-138
- Signalisationsplan 1:500, Blatt 1 Bereich Autobahnanschluss	3.093-139
- Signalisationsplan 1:500, Blatt 2 Bereich Kreuzung Burgerstrasse	3.093-140
- Erläuterungsbericht	
- Technischer Bericht	
- Umweltbericht	
- Bericht Entwässerungskonzept	
- Baugesuchsformulare	

AGR
17 Juni 2009

Objekt-Nr.: 3.093	Format: 45/147	
Plan-Nr.: 133	Datum: 19.12.2008	
Mst.: 1:500	Revidiert: -	4d AG

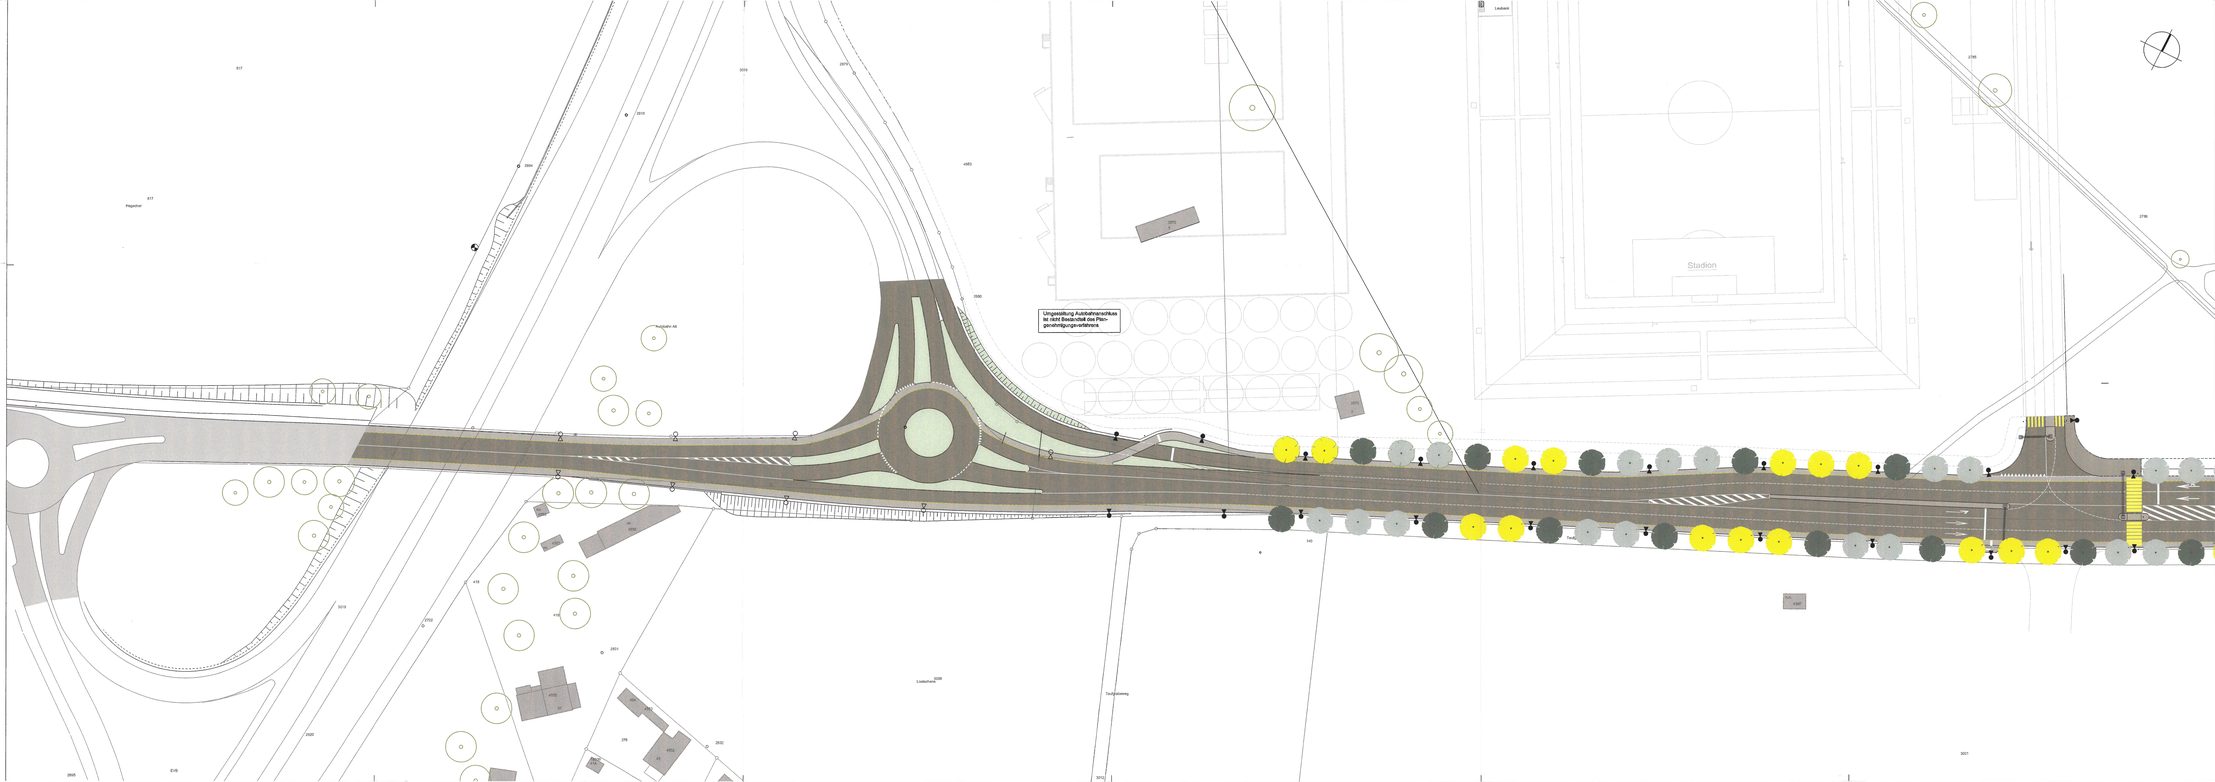

Legende:

Verbindlich, exakte Lage:

- Projekt Fahrbahn
- Projekt Neubau Gehwege
- Projekt Neubau Radstreifen

Verbindlich, ungefähre Lage:

- Projekt Baum / bestehend
- Projekt Beleuchtungsstandelaber/ bestehend
- Projekt Signalisationsbrücke

Hinweise:

- Bestehende Gebäude
- Bestehender Baum

Bauherrschaft:

Tiefbauamt der Stadt Thun
Der Stadtingenieur

Datum: 1.7.09

Projektverfasser:

Kissling + Zbinden AG
Ingenieure / Planer / Usic
Seftigenstrasse 22
3000 Bern 14

Datum: 26.06.2008

264

Planungsamt
Industriestrasse 2, Postfach 145, 3602 Thun
Telefon 033 225 83 76, Fax 033 225 83 34
E-Mail: planungsamt@thun.ch

STADT THUN

GENEHMIGUNGSDOKUMENT

Überbauungsordnung Weststrasse

nach Art. 58-61 BauG

Dokument	*Plan Nr.*
- Änderung des Zonenplans 1:5'000	3.093-120
Verbindliche Inhalte der Überbauungsordnung:	
- Überbauungsplan 1:1'000	3.093-121
- Strassenprojekt, beinhaltend:	
- Situation 1:500, Blatt 1 Bereich Autobahnanschluss	3.093-122
- Situation 1:500, Blatt 2 Bereich Kreuzung Burgerstrasse	3.093-123
- Längenprofil Weststrasse 1:1'000/100	3.093-124
- Längenprofil Fusswegenpassung 1:100	3.093-125
- Normalprofil Weststrasse 1:50	3.093-126
- Querprofil Weststrasse 1:100	3.093-127
- Querprofil Fusswegenpassung 1:100	3.093-128
- Verlängerung Fussgängerunterführung 1:50, 1:20	3.093-129
- Absetzbecken 1:50	3.093-130
- Entwässerungsplan 1:500	3.093-131
- Landerwerbsplan 1:500	3.093-132
- Grunderwerbstabelle	
- Gestaltungsplan 1:500, Blatt 1 Bereich Autobahnanschluss	3.093-133
- Gestaltungsplan 1:500, Blatt 2 Bereich Kreuzung Burgerstrasse	3.093-134
Wegleitende Inhalte der Überbauungsordnung:	
- Übersichtsplan 1:5'000	3.093-135
- Übersichtsplan Veloverkehr 1:5'000	3.093-136
- Übersichtsplan Öffentlicher Verkehr 1:5'000	3.093-137
- Übersichtsplan Fussverkehr 1:5'000	3.093-138
- Signalisationsplan 1:500, Blatt 1 Bereich Autobahnanschluss	3.093-139
- Signalisationsplan 1:500, Blatt 2 Bereich Kreuzung Burgerstrasse	3.093-140
- Erläuterungsbericht	
- Technischer Bericht	
- Umweltbericht	
- Bericht Entwässerungskonzept	
- Baugesuchsformulare	

AGR
11. Aug. 2009

Objekt-Nr.: 3.093	Format: 45/147		
Plan-Nr.: 134	Datum: 19.12.2008		
Mst.: 1:500	Revidiert: -	4d AG	

