

1:500

Herzogenbuchsee

ARMIN WENGER
DIPLOM. ING. ETH / SIA
INGENIEURBUREAU
HERZOGENBUCHSEE

detailerschliessungsplan nr. 1

„postweg“

massstab 1:500

datum : 22. 4. 1985

rev. 2.10.85
20.11.85

der projektverfasser

gebrüder grütter
baunternehmung
3367 thörigen tel. 063/61130'75

genehmigungsvermerke

1. DER DETAILERSCHLIESSUNGSPLAN BERÜHRT KEINE ALLGEMEINEN INTERESSEN (EMAS, ART. 143 B. u. V.)
2. UNTERSCHRIFTLICHE ZUSTIMMUNG DER GRUNDEIGENTUMER IM DETAILERSCHLIESSUNGSBEBIET
- | PAR. | NR. | NAMEN / VORNAME | UNTERSCHRIFT |
|-----------|-----|------------------|-------------------|
| 520 / 211 | | GEBRÜDER GRÜTTER | <i>E. Grütter</i> |

19. Juni 1985

3. VORPRÜFUNG DURCH DIE KANT. BAUDIREKTION VOM: 2. 12. 1985

beschlossen durch den gemeinderat der einwohnergemeinde thörigen

AM 10. Feb. 1986

DER GEMEINDEPRÄSIDENT	DER GEMEINDESCHEIBE
<i>H. Häm</i>	<i>H. Häm</i>

4. DIE RICHTIGKEIT DIESER ANGABEN BESCHENIGT

THÖRIGEN, DEN 11. FEB. 1986

DER GEMEINDESCHEIBE
<i>H. Häm</i>

genehmigt durch die kant. baudirektion:

GENEHMIGT GEMÄSS
Beschluss vom 12. FEB. 1987
BAUDIREKTION DES KANTONS BERN
Der Direktor: *H. Häm*

detailerschliessungsplan „postweg“

legende:


-  WIRKUNGSBEREICH
-  DETAILERSCHLIESSUNGSSTRASSE
-  BASISERSCHLIESSUNG POSTWEG (MIT HINWEISENDEN CHARAKTER)

erschliessungselemente

kanalisation

 BEST. PROJ.


wasserversorgung

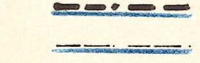
 BEST. PROJ.

elektrizität

 BEST. PROJ.

telefon

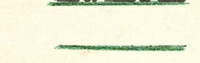 BEST. PROJ.

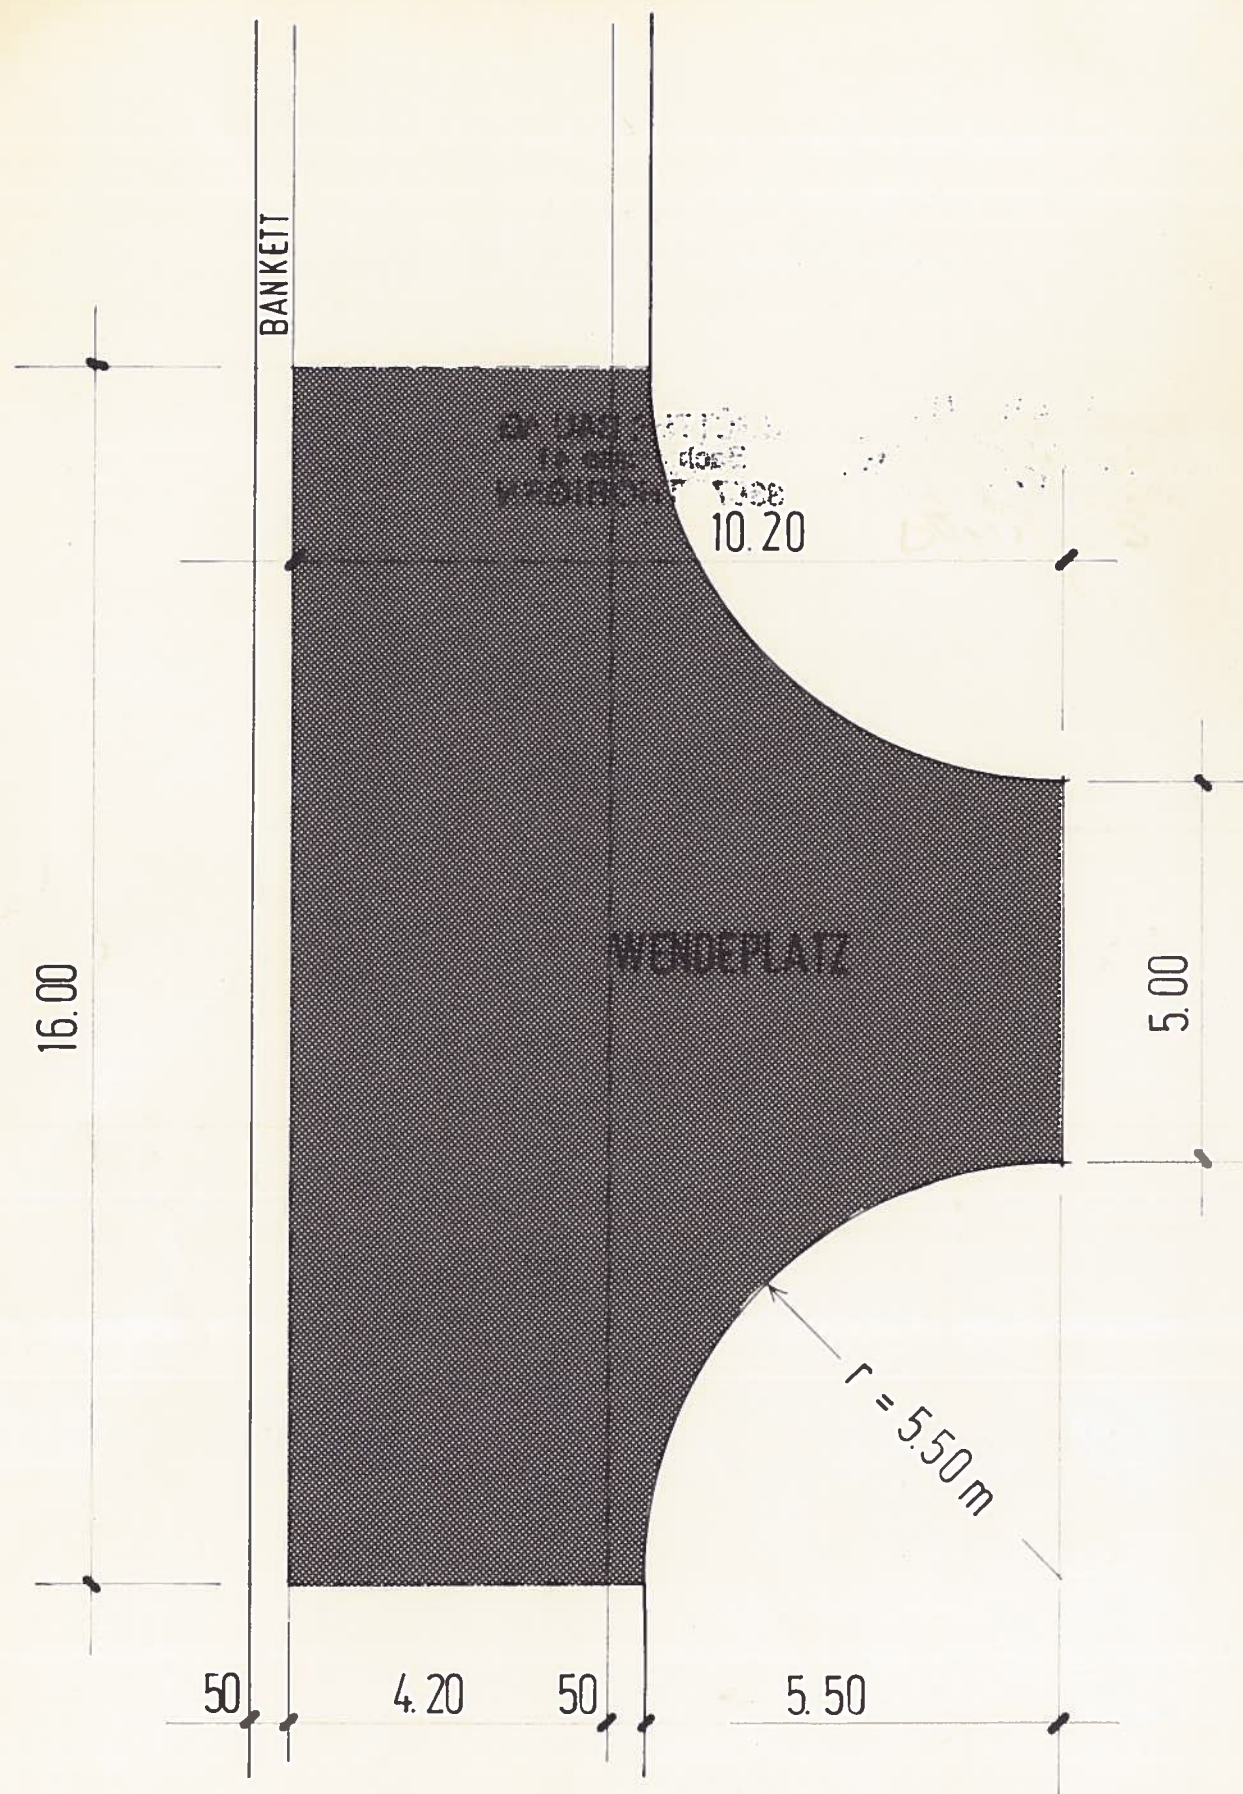

WENDEPLATZ NACH AUSFÜHRUNGSPROJEKT (NEU)
115.68 m²

BAU AG

GRÜTTER

Arch. Büro +
Baugeschäft
Bachstr. 41
3367 Thörigen
063 61 68 08

Bauherr : GEBR. GRÜTTER 3367 THÖRIGEN

Pl.Nr.

DETAILERSCHLIESSUNG "POSTWEG"

Gr. 42 / 30

Dat. 25.5.92

PLAN : WENDEPLATZ

Gez. grübe

Rev.

Bauobjekt in: 3367 THÖRIGEN POSTWEG

BAUHERR :

BAULEITUNG :


GEBR. GRÜTTER
Bauunternehmen
3367 THÖRIGEN

E. Grütter
M. Grütter

GRÜTTER BAU AG
Bachstrasse 41
3367 THÖRIGEN

16.20

E. Grütter

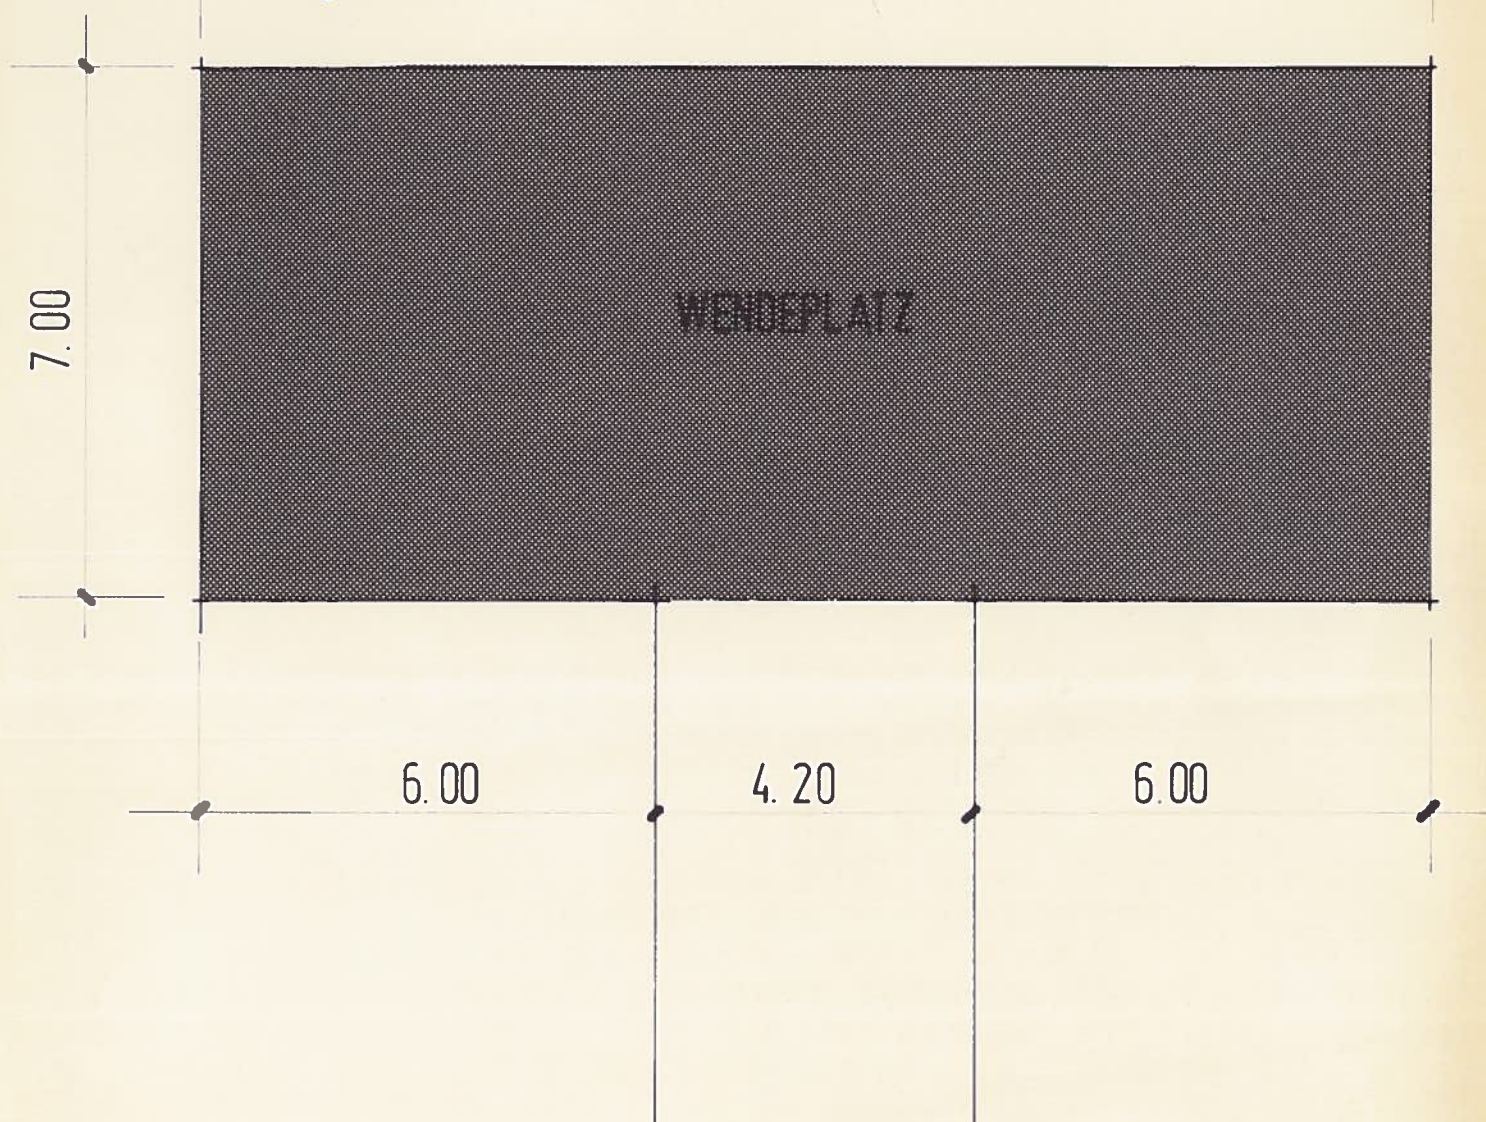

WENDEPLATZ NACH DETAILERSCHLIESSUNGSPLAN
113.40 m²

Depositionszeugnis

Der unterzeichnete Gemeindeschreiber bescheinigt, dass die Geringfügige Aenderung des Detailerschliessungsplanes Nr. 1 "Postweg" (Wendeplatz) unter Hinweis auf die Einsprachemöglichkeit publiziert und vom 29. Juni 1992 - 29. Juli 1992 bei der Gemeindeschreiberei Thörigen aufgelegt hat.

Einsprachen sind keine eingegangen.

Thörigen, den 03. August 1992

Gemeindeschreiberei Thörigen

Der Gemeindeschreiber:

A handwritten signature in blue ink, appearing to be 'H. Oelmann', is written over the printed text 'Der Gemeindeschreiber:'.

Genehmigungsvermerke

Publikation im Amtsblatt vom 27. Juni 1992, Nr. 47

Publikation im Amtsanzeiger vom 26. Juni 1992 und

03. Juli 1992, Nr. 26 und 27

Oeffentliche Auflage der geringfügigen Aenderung

vom 29. Juni 1992 - 29. Juli 1992

Einspracheverhandlung : keine

Rechtsverwahrungen : keine

Erledigte Einsprachen : ---

Unerledigte Einsprachen : ---

Beschlossen durch den Gemeinderat Thörigen am
06. August 1992



NAMENS DES GEMEINDERATES
Der Präsident: Der Sekretär:

[Handwritten signature of the President]

[Handwritten signature of the Secretary]

Die Richtigkeit dieser Angaben bescheinigt:

Thörigen, 06. August 1992

Der Gemeindeschreiber

[Handwritten signature of the Municipal Clerk]

Genehmigt durch die kant. Baudirektion:

GENEHMIGT gemäss

Beschluss vom 14. 8. 92

BAUDIREKTION DES KANTONS BERN

Die Direktorin:

[Handwritten signature: D. Schaefer]