
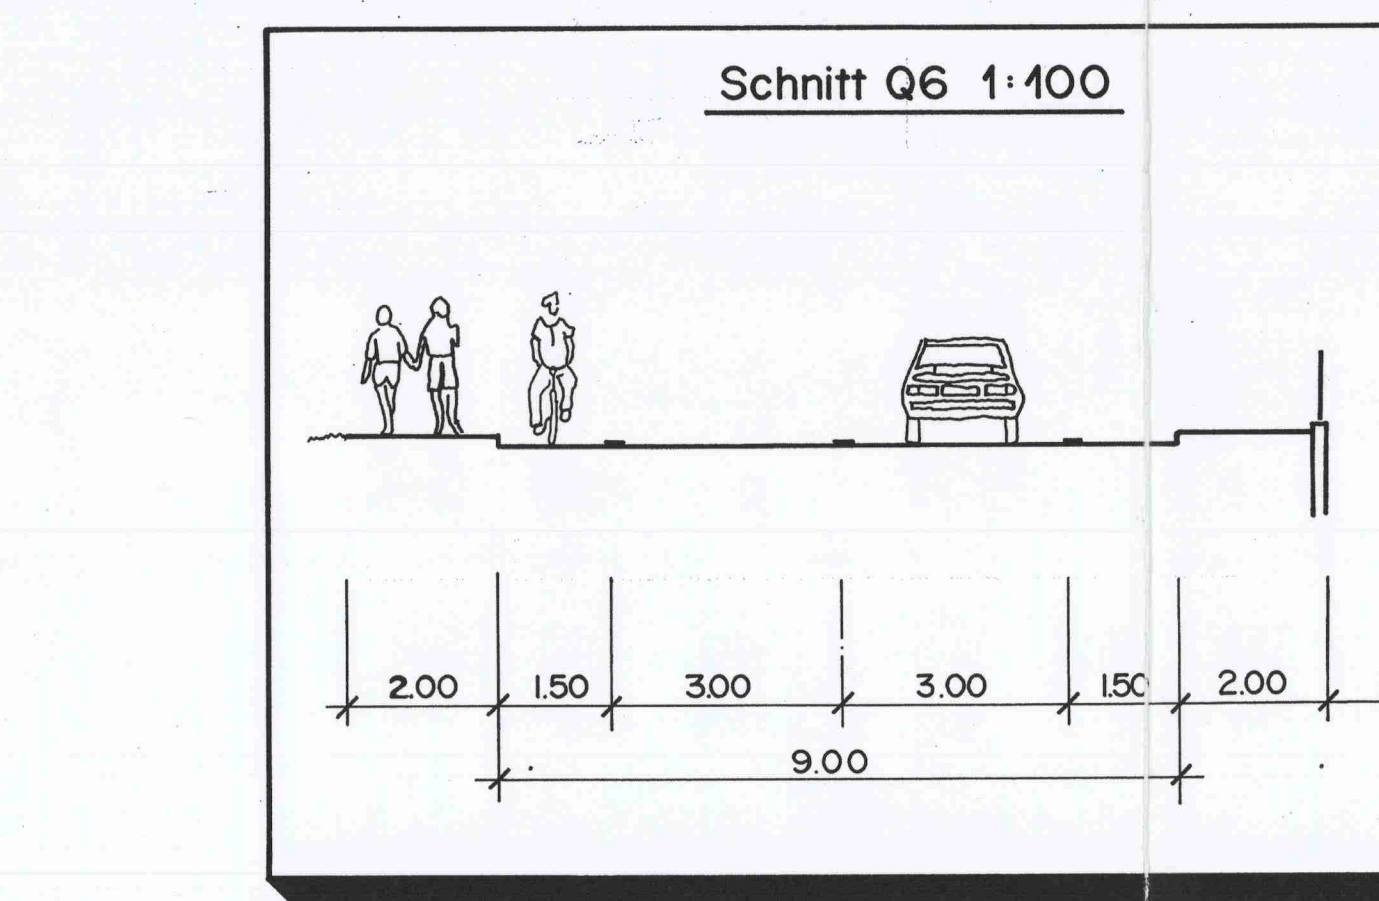
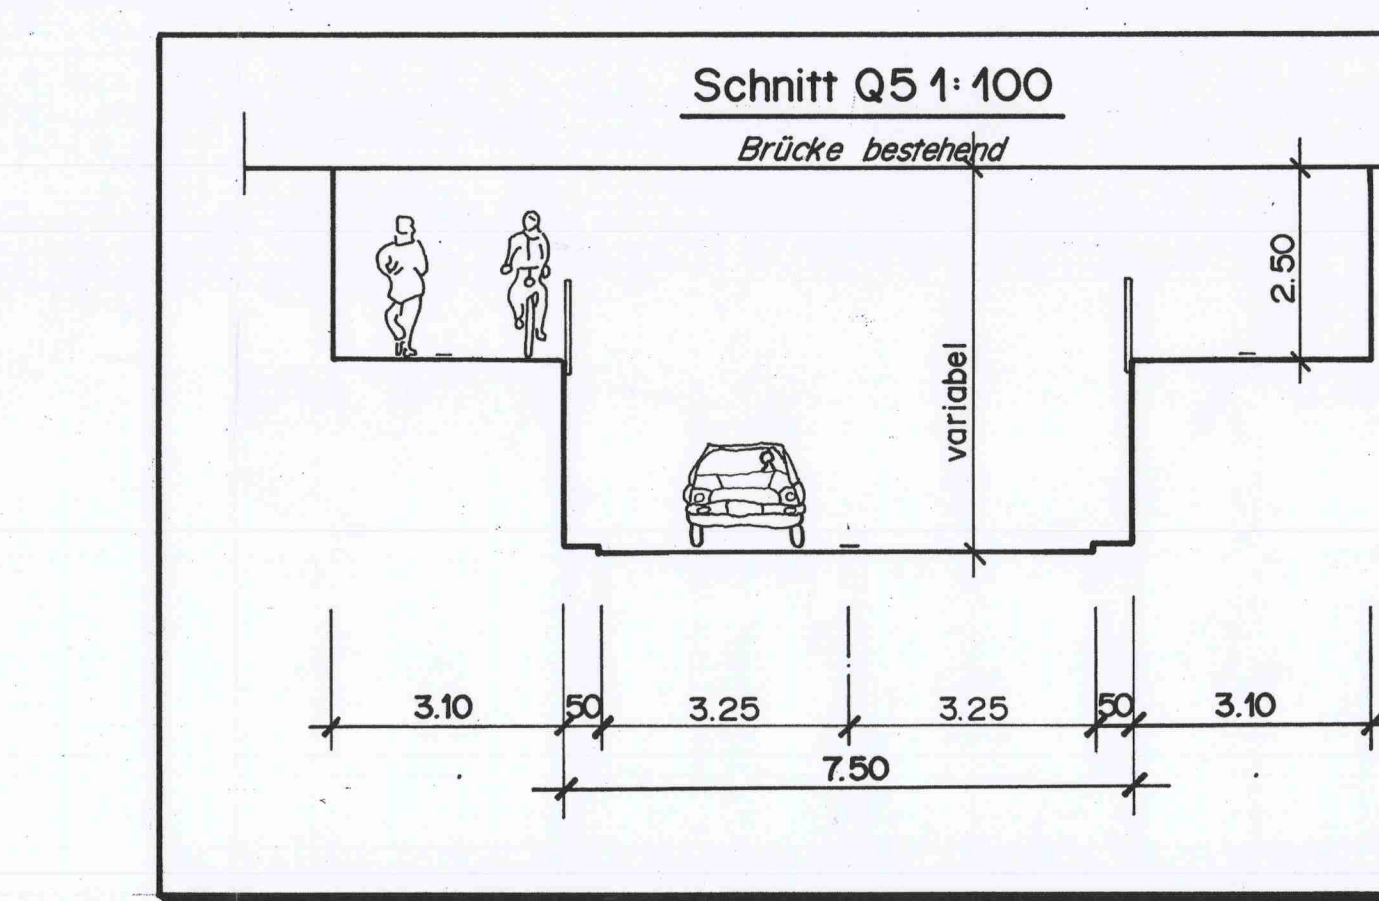
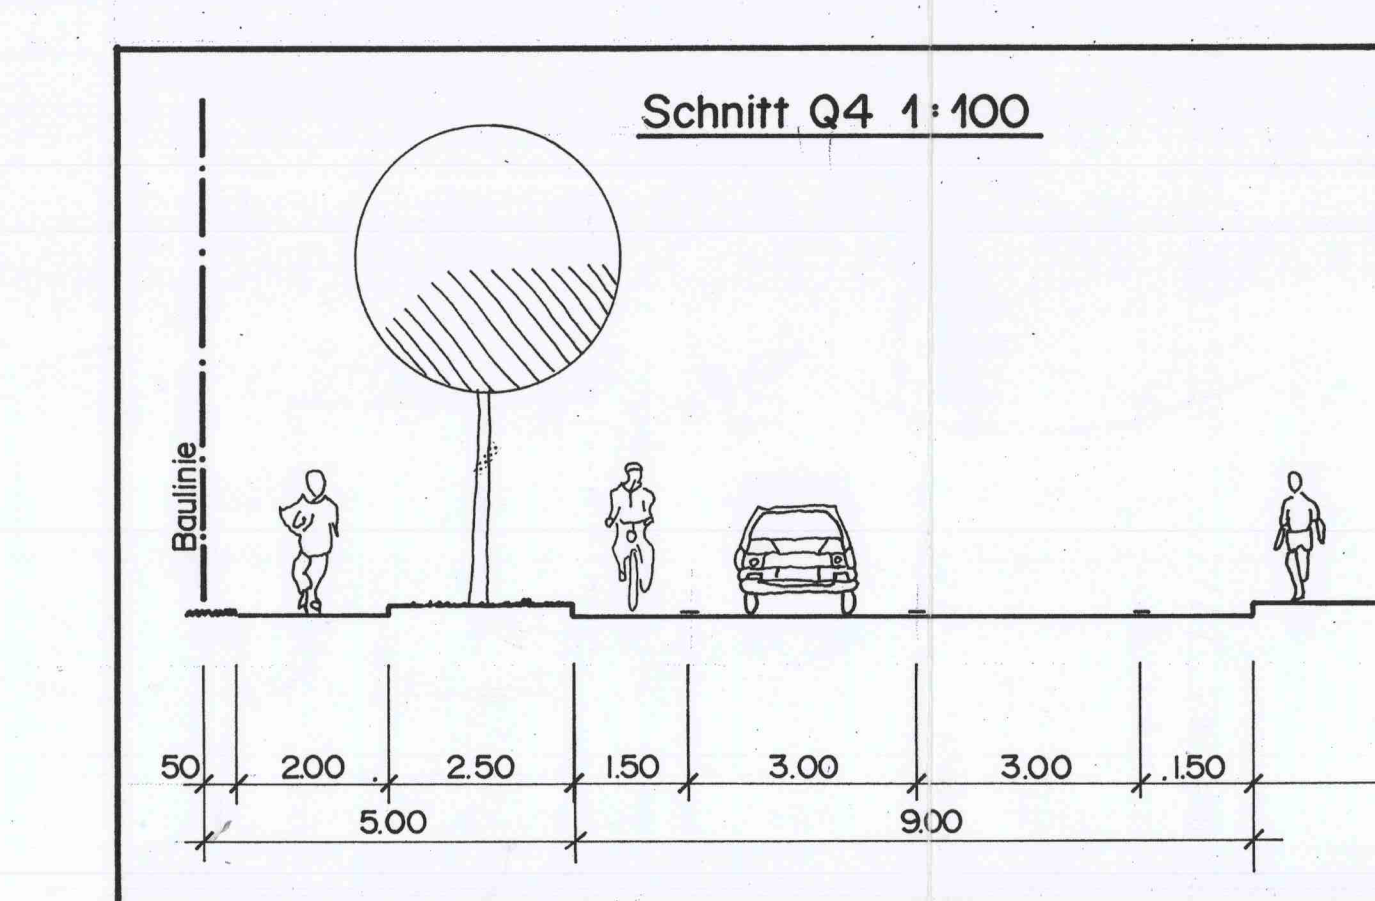
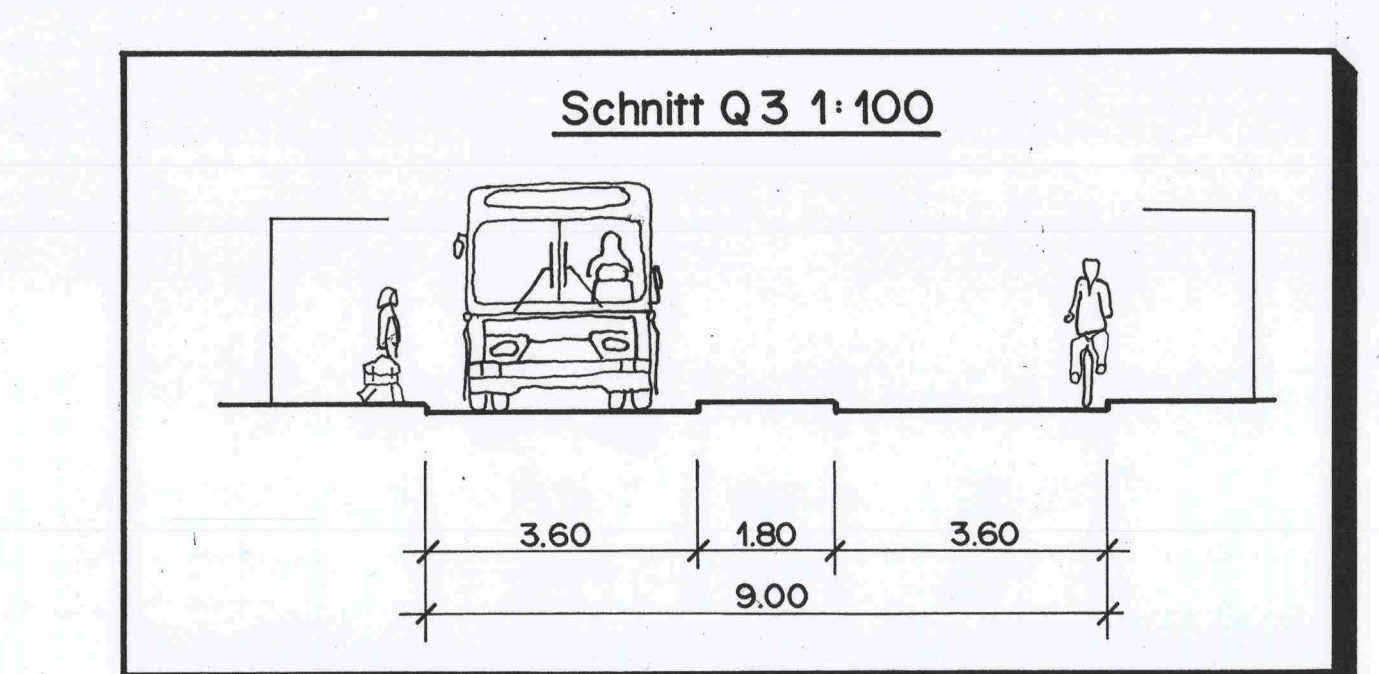
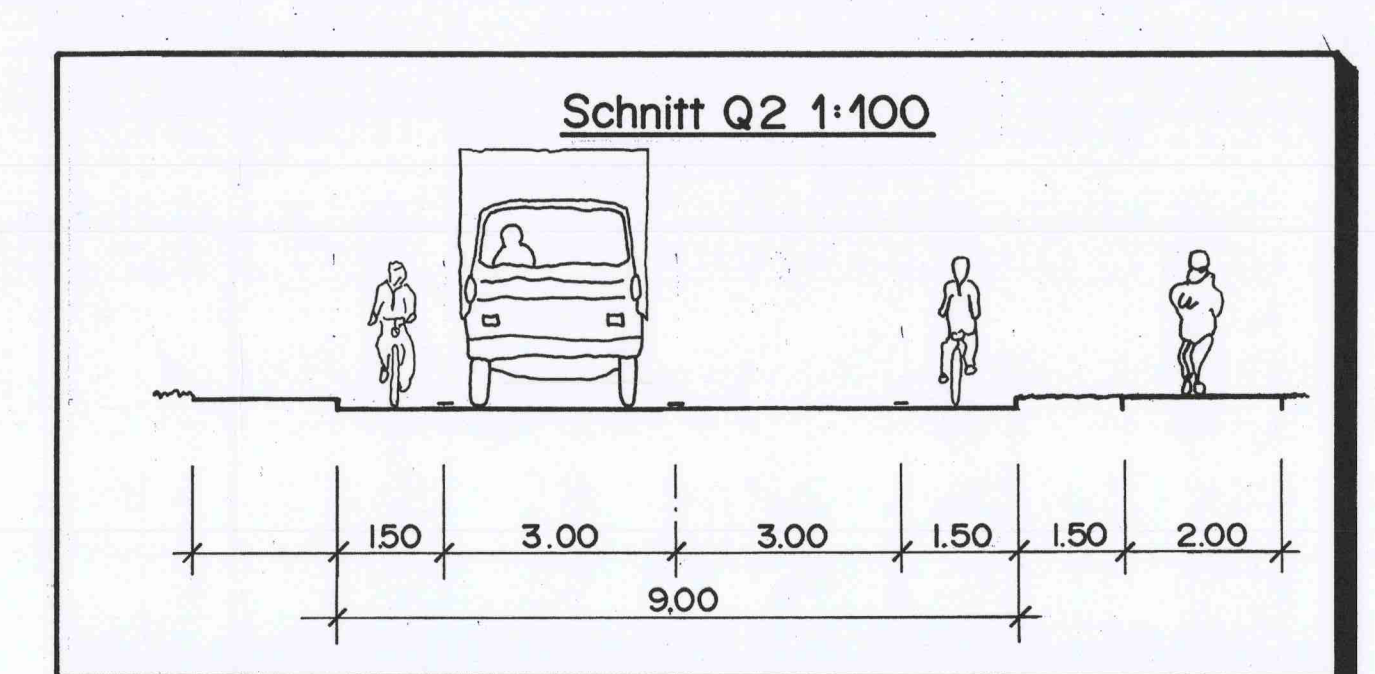
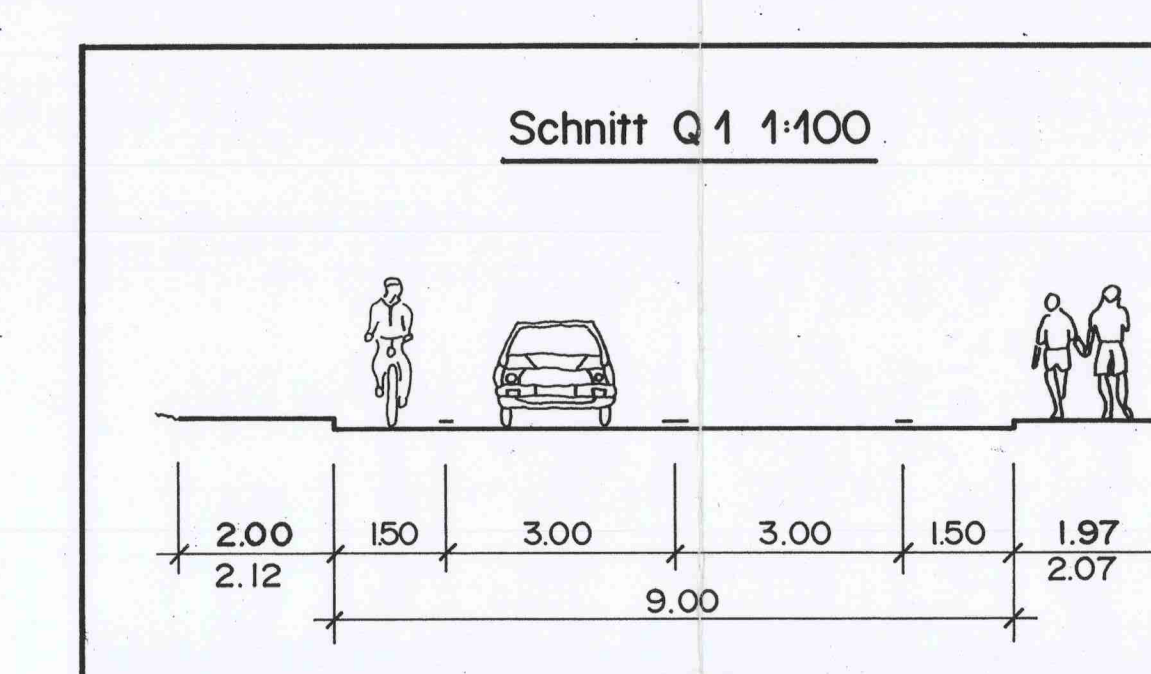





Einwohnergemeinde Langenthal

Bützbergstrasse
Überbauungsordnung Nr. 27

12.10.1998 Knoten „Dreilinden“
 – Knoten „Ringstrasse“

Auszug aus dem
Vermessungswerk
Gemeinde Langenthal
Plan Nr. 7, 12, 13, 19, 44, 60, 61, 63, 64

 

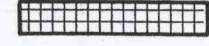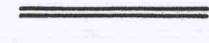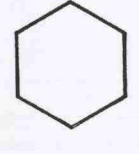- | Legende: | |
|---|---|
| <u>Hinweise:</u> | <u>Festlegungen:</u> |
| ↑ | • Wehrstein |
| △ | Zufahrten |
| | Hauseingänge |
| |  Asphaltierte Fahrbahn |
| |  Asphaltierter Gehweg |
| |  Grünfläche |
| |  Parkfelder |
| ☼ | Bestehende Bäume |
| |  neu zu pflanzende Bäume |
| — | Bestehende Mauer |
| |  Neue Mauer |
| | o o o o Linie für Aufstufung zu ES
(1. Bautiefe), gemäss Art. 43
Abs 2, LSV |
|  | Zone gemäss Zonenplan |
| | • • • • • Perimeter der Überbauungszone |
| | --- Baulinie in Abweichung vom
Gemeindebaureglement Art. 1 |

GENEHMIGUNGSVERMERKE

Vorprüfung vom 14.1997 / 28.8.1997

Publikation im Amtsanzeiger vom 30.10. und 31.11.1997

Öffentliche Auflage der Übersetzungsbearbeitung vom 31.10.97 bis 1.12.97

Einspracheverhandlung am Rechtsverwehrung

Erfledigte Einsprachen Unerledigte Einsprachen

Beschlossen durch den Stadtrat am 15.6.1990

Namens der Stadt Langenthal
 Der Stadtpräsident: Der Stadtschreiber:
 Die Richtigkeit dieser Angaben bescheinigt:
 Langenthal, den 21.7.98 Der Stadtschreiber:

Genehmigt
durch das kantonale Amt für Gemeinden und Raumordnung
mit Änderung
12. Okt. 1998

Gemeinde Langenthal		
Überbauungsordnung Nr. 27		"Bützbergstrasse"
		Knoten Dreilinden - Knoten Ringstrasse
<u>Situation</u> 1:500		rev. 11.8.97 rev. 20.02.97
 Hertig  ingenieure AG		Format 60 x 305 Datum 2.12.96 Gez. M.P.
Murgelthöfstrasse 7, 4900 Langenthal, Tel. 062 922 74 44		150-2