


Niederscherli

Sanierungskanal Sahlisweg

Leitungsplan

Situation 1:1000

Gezeichnet:	MB	Format:	1.05 / 30	203-1
Datum:	5. November 1991	Revisionen:	30.8.93	
ROHRER+CO Beratende Ingenieure		Seftigenstrasse 240, 3084 Wabern Fax 031 54 74 64 Telefon 031 54 36 16		

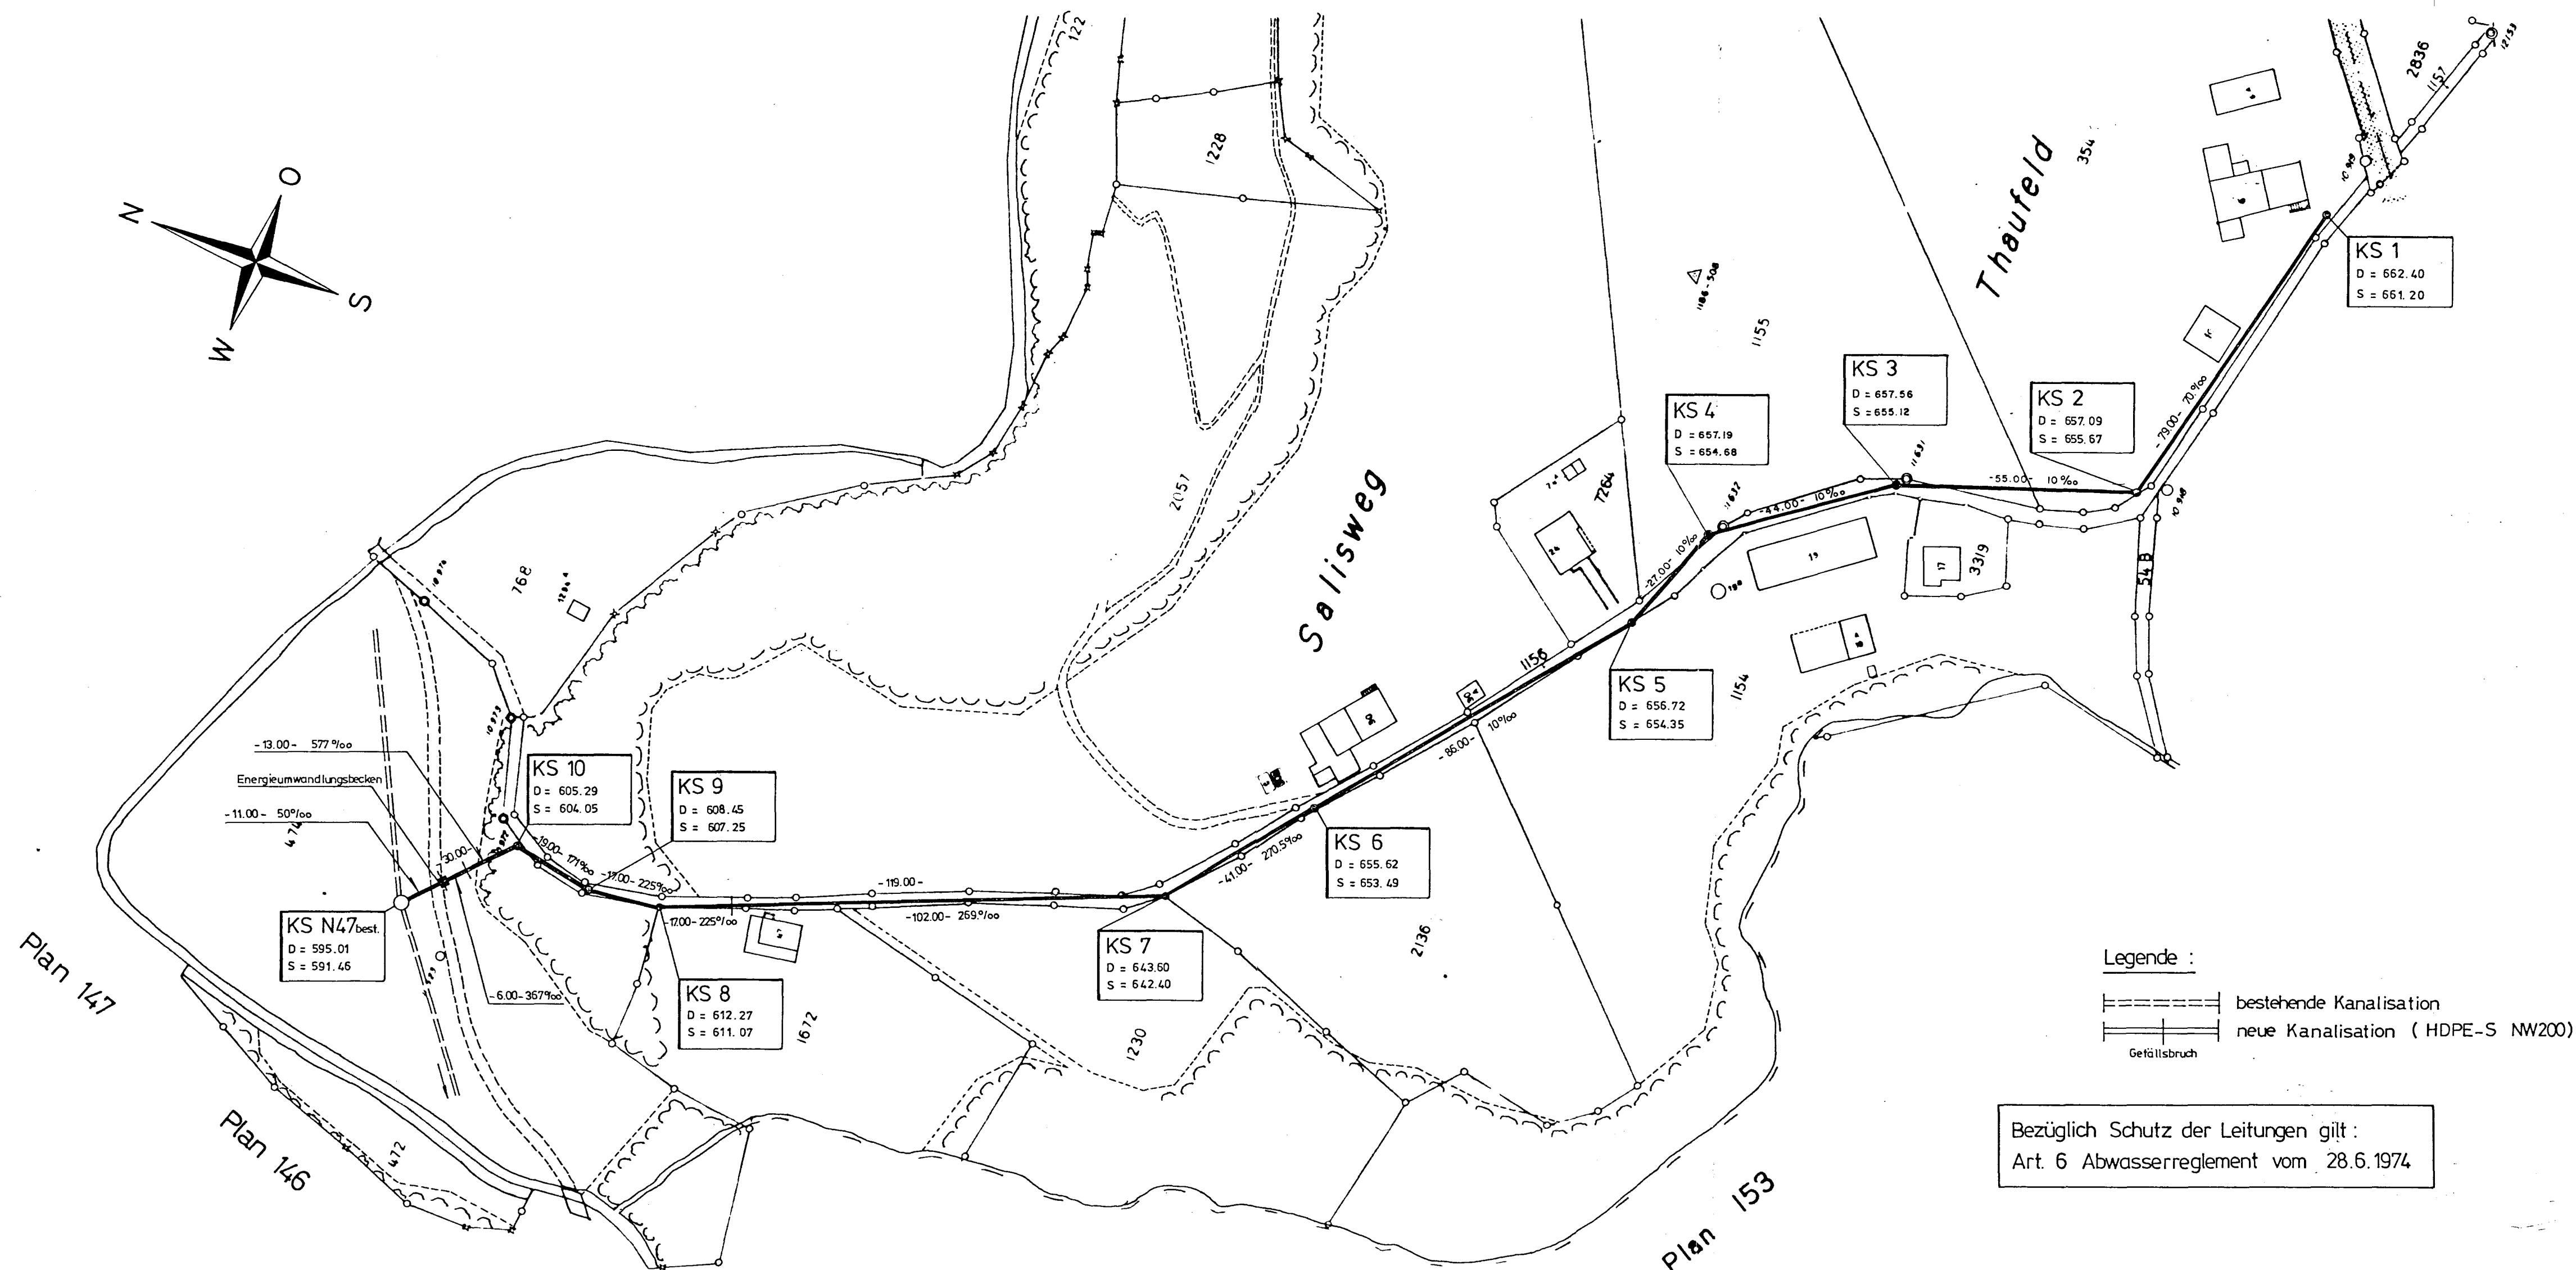

GENEHMIGUNGSVERMERKE:

Publikation im Amtsblatt des Kanton Bern vom: 8.9.93
Im Anzeiger Rund um Bern vom: 8.9.93
Öffentliche Auflage der Pläne vom 8.9.93 bis 7.10.93
Persönliche Benachrichtigung der Grundeigentümer am: 1.9.93
Einspracheverhandlung am: —
Erledigte Einsprachen am: —
Unerledigte Einsprachen am: —
Rechtsverwahrung: —

GENEHMIGT DURCH DEN GEMEINDERAT

am: 17.11.93 Der Präsident *Wse* Der Gemeindeschreiber *Wse*

GENEHMIGT DURCH DEN GROSSEN GEMEINDERAT

am: 13.12.93 Der Präsident *Zing* Der Sekretär *M. M. M.*

Die Richtigkeit dieser Angaben bescheinigt:
Köniz Den 3.1.94 Der Gemeindeschreiber *Wse*

GENEHMIGT DURCH DIE DIREKTION FÜR VERKEHR ENERGIE UND WASSER DES KANTONS BERN



Genehmigt
BERN, den 12.12.93
BAU-, VERKEHR- UND ENERGIE-
DIREKTION DES KANTONS BERN
Die Direktorin: *Schuel*

Reiterstrasse 11
3011 Bern
Telefon 031 633 31 11
Telefax 031 633 37 03
R. Allemann/ak
031 633 39 44

GENEHMIGUNG EINER LEITUNGSFÜHRUNG

gemäss Art. 130 a WNG

Oertliche Leitung

Bauherrschaft: Einwohnergemeinde Köniz

Gemeinde: Köniz

Leitungsstück: Kanal Sahlisweg, Schacht 1 - 47 best.

Zweck: Festlegung der Leitungsführung

Projektverfasser: Ing. Büro Rohrer + Co., Wabern

Plan Nr.: 203-1 vom 30.08.1993

Publikation

Amtsblatt des Kantons Bern vom 8.09.1993

Lokal: Anzeiger rund um Bern vom 8.09.1993

Orientierung der Grundeigentümer am 1.09.1993

Oeffentliche Auflage vom 8.09.1993 - 7.10.1993

Gegen die Planaufgabe wurden keine Einsprachen oder Rechtsverwahrungen eingereicht.

BIK EINGANG		20. Jan. 1994		Visum	
ORIENTIERUNGS- KOPPE	V BI BP FP EN	ZS BK VM S	BG- Akten		
ZUR ERLEDIGUNG	V BI BP FP EN	ZS BK VM S	BG- Akten		
ORIGINALAKTE ABLAG	V BI BP FP EN	ZS BK VM S	BG- Akten		
IN ZIRKULATION	V BI BP FP EN	ZS BK VM S	BG- Akten		
BESPRECHEN	V BI BP FP EN	ZS BK VM S	BG- Akten		
EINTRAG TERMINKONTROLLE	Datum:				
EINTRAG TERMINLISTE	DATUMERWÄH:				

Abt. Gde. Betr.	Kennn.	Bespr.	Erledigen	Akten	Datum
21. JAN. 1994					Visum
Hr. Müller	/				hr
Hr. Kern					
Hr. Weber					
Hr. Baumgartner					
Hr. Ruffer	/		11		Ru.



Genehmigung


Genehmigung des Leitungsplanes durch den Gemeinderat Köniz am 17.11.1993

Genehmigung des Leitungsplanes durch den Grossen Gemeinderat am 13.12.1993

Beschluss

1. Die Linienführung wird genehmigt und damit das Durchleitungsrecht im Sinne von Art. 130 a WNG erteilt.
2. Die Linienführung ist im Grundbuch anzumerken (Art. 130 a Abs. 7 WNG).
3. Gegen diesen Entscheid kann innert 30 Tagen seit Eröffnung bei der kantonalen Justizdirektion zuhanden des Regierungsrates schriftlich Beschwerde erhoben werden. Diese hat Anträge und Begründung zu enthalten sowie allfällige Beweismittel zu nennen.
4. Eröffnung (eingeschrieben) an:
 - Bauherrschaft inkl. je 3 Ex. des Leitungsplanes Nr. 203-1 vom 30.08.93
5. Zur Kenntnis an
 - Projektverfasser inkl. 1 Ex. des Leitungsplanes
 - Regierungsstatthalteramt Bern
 - Oberkreisingenieur Kreis II, Bern

BAU-, VERKEHRS- UND
ENERGIEDIREKTION
Die Direktorin

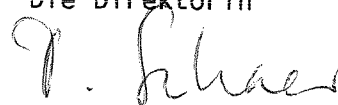

D. Schaer-Born, Regierungsrätin

Bern, 17. Januar 1993 Aa/ak