


 

EINWOHNERGEMEINDE STETTLEN

Überbauungsordnung
Schwandiweg-Flugbrunnenstrasse
AUSBAU
Gemeindegrenze bis Parzelle Nr. 608
Basisschliessung
Überbauungsplan Situation 1:500
Zugehörige Pläne:
Längsprofil 1:500/100
Querschnitt 1:100
Normalprofil, Detail

Der Projektverfasser:
BALZARI & SCHUEDEL AG, Ingenieure und Planer, 3000 Bern 16, Muristr. 60, Tel. 031 352 69 11

Plan Nr. 60.332 / 60	Datum: 9.4.96
	Gezeichnet: E. Bula
	Geprüft: D. Jaggi
	Geändert:

GENEHMIGUNGSVERMERKE

Vorprüfung vom 13. März 1992

Publikation im Amtsblatt vom 9. Sep. 1992m Amtszeiger vom 9. Sep. 1992 11. Sep. 1992

Öffentliche Auflage vom 10. Sep. 1992 - 10. Okt. 1992

Einspracheverhandlung am 27. Nov. 1992 Rechtsverwahrungen

Erlidigte Einsprachen 1 Unerlidigte Einsprachen


Beschlossen durch den Gemeinderat am 11. März 1996

Beschlossen durch die Einwohnergemeinde am 06. Juni 1996

Für die Einwohnergemeinde
Der Präsident: Der Sekretär:


Die Richtigkeit dieser Angaben bescheinigt:
Stettlen, den 25.1.96 der Gemeindegemeinschaft:

Genehmigt durch das Amt für Gemeinden und Raumordnung des Kantons Bern

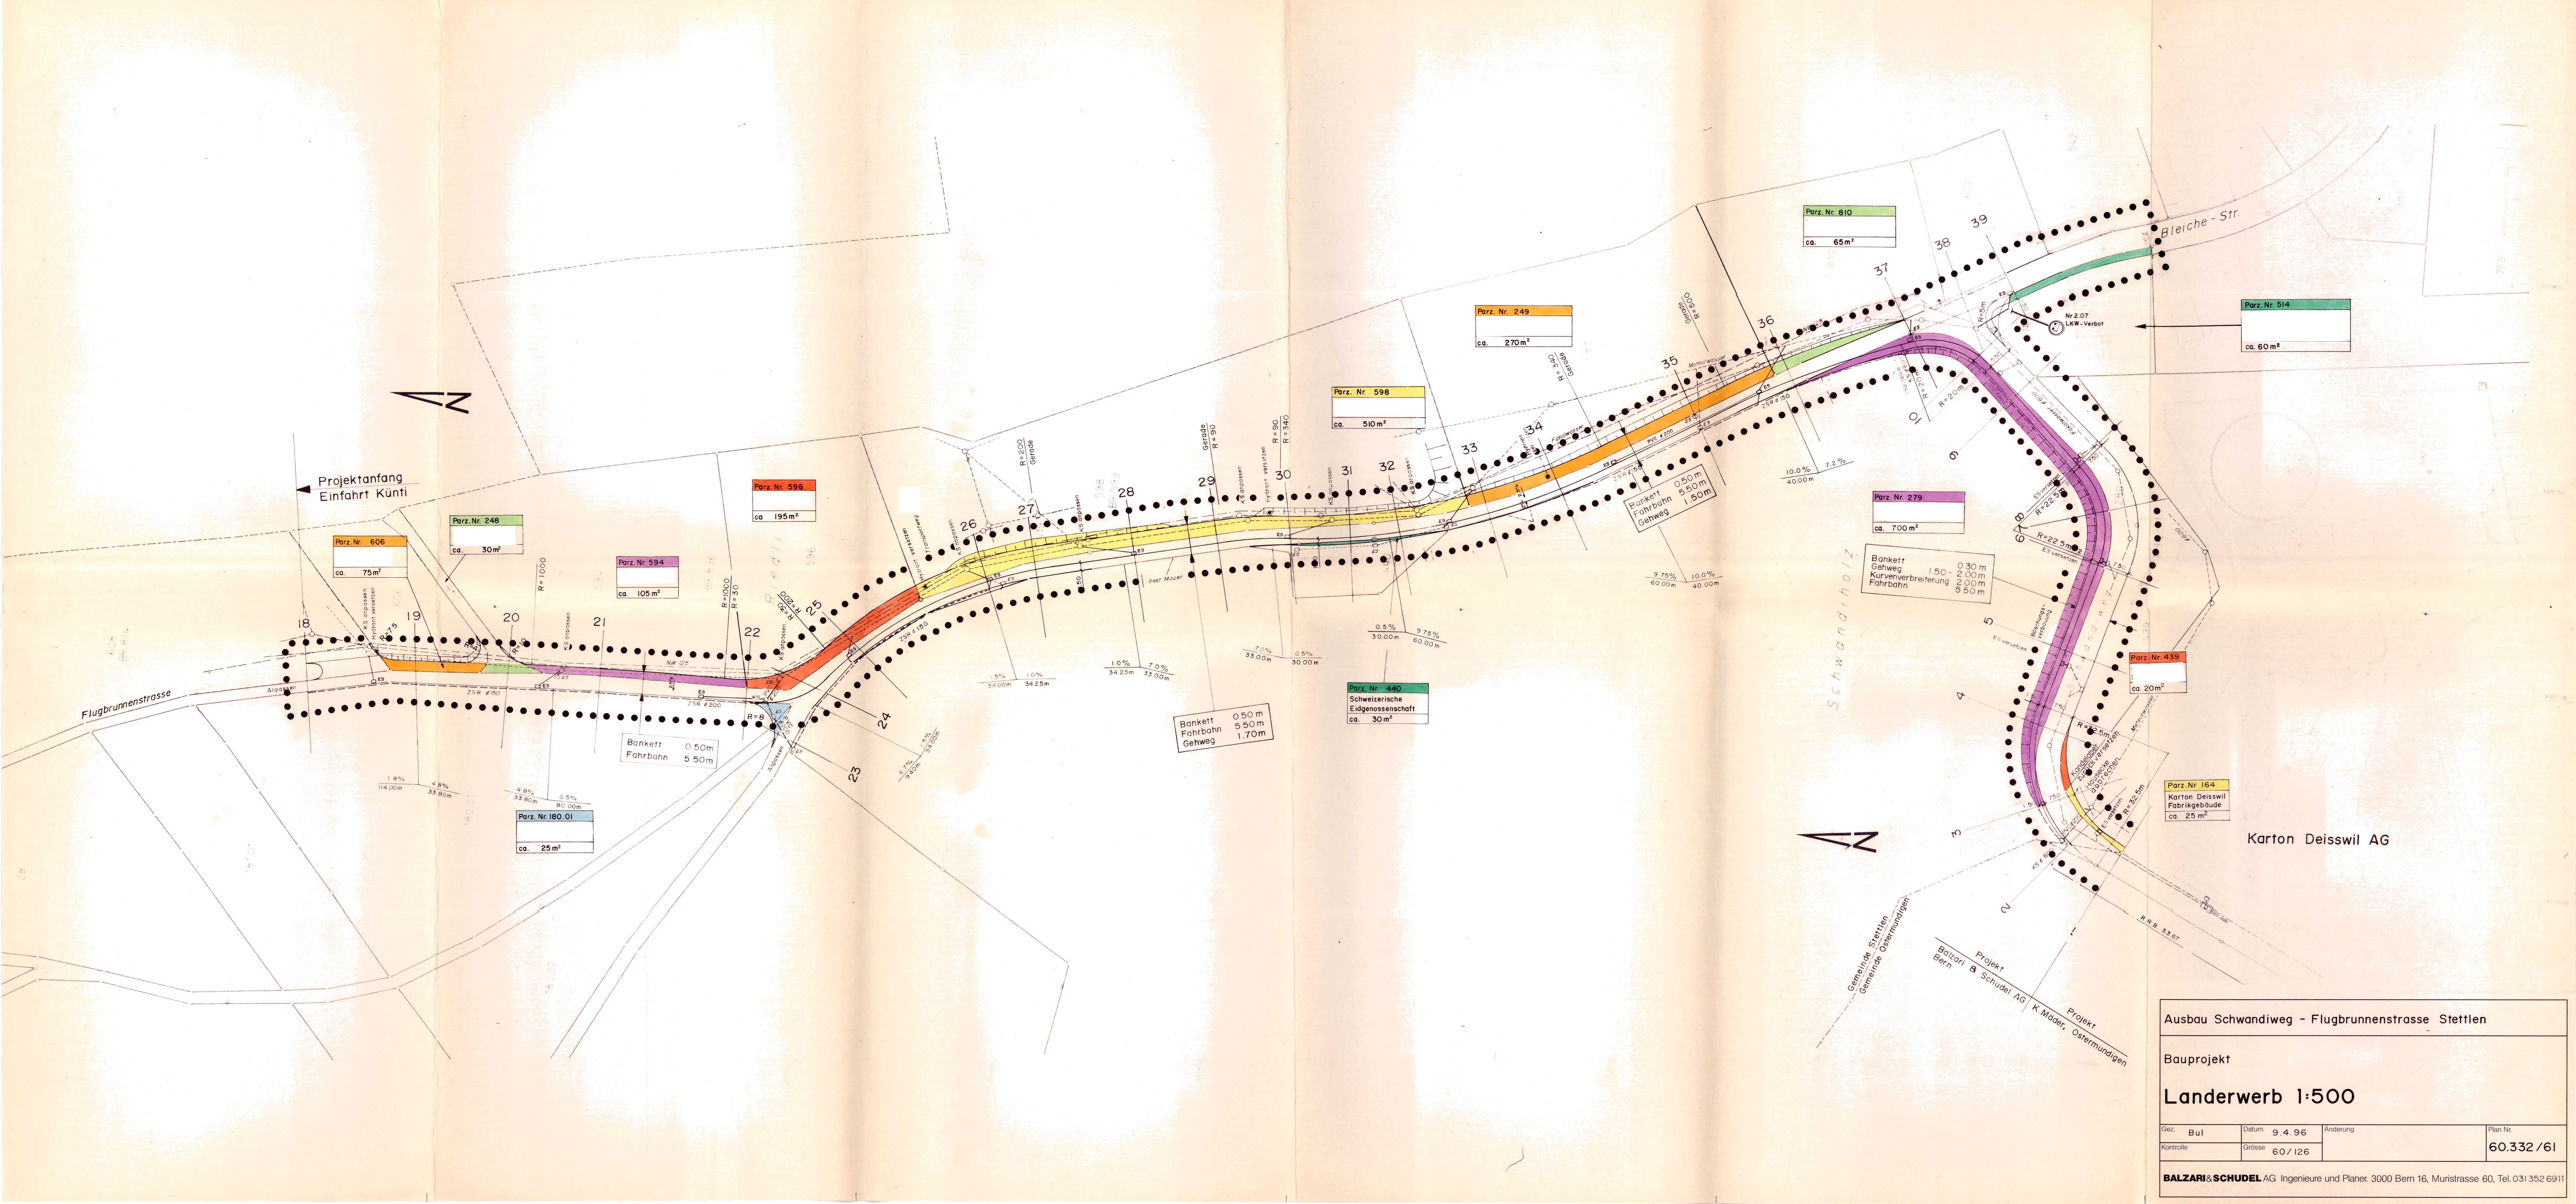

Ausbau Schwandiweg - Flugbrunnenstrasse Stettlen			
Bauprojekt			
Landerwerb 1:500			
Gez. Bul	Datum 9.4.96	Aenderung	Plan Nr.
Kontrolle	Grösse 60/126		60.332/61
BALZARI & SCHUDEL AG Ingenieure und Planer. 3000 Bern 16, Muristrasse 60, Tel. 031/352 6911			


Längenprofil 1:1000/100

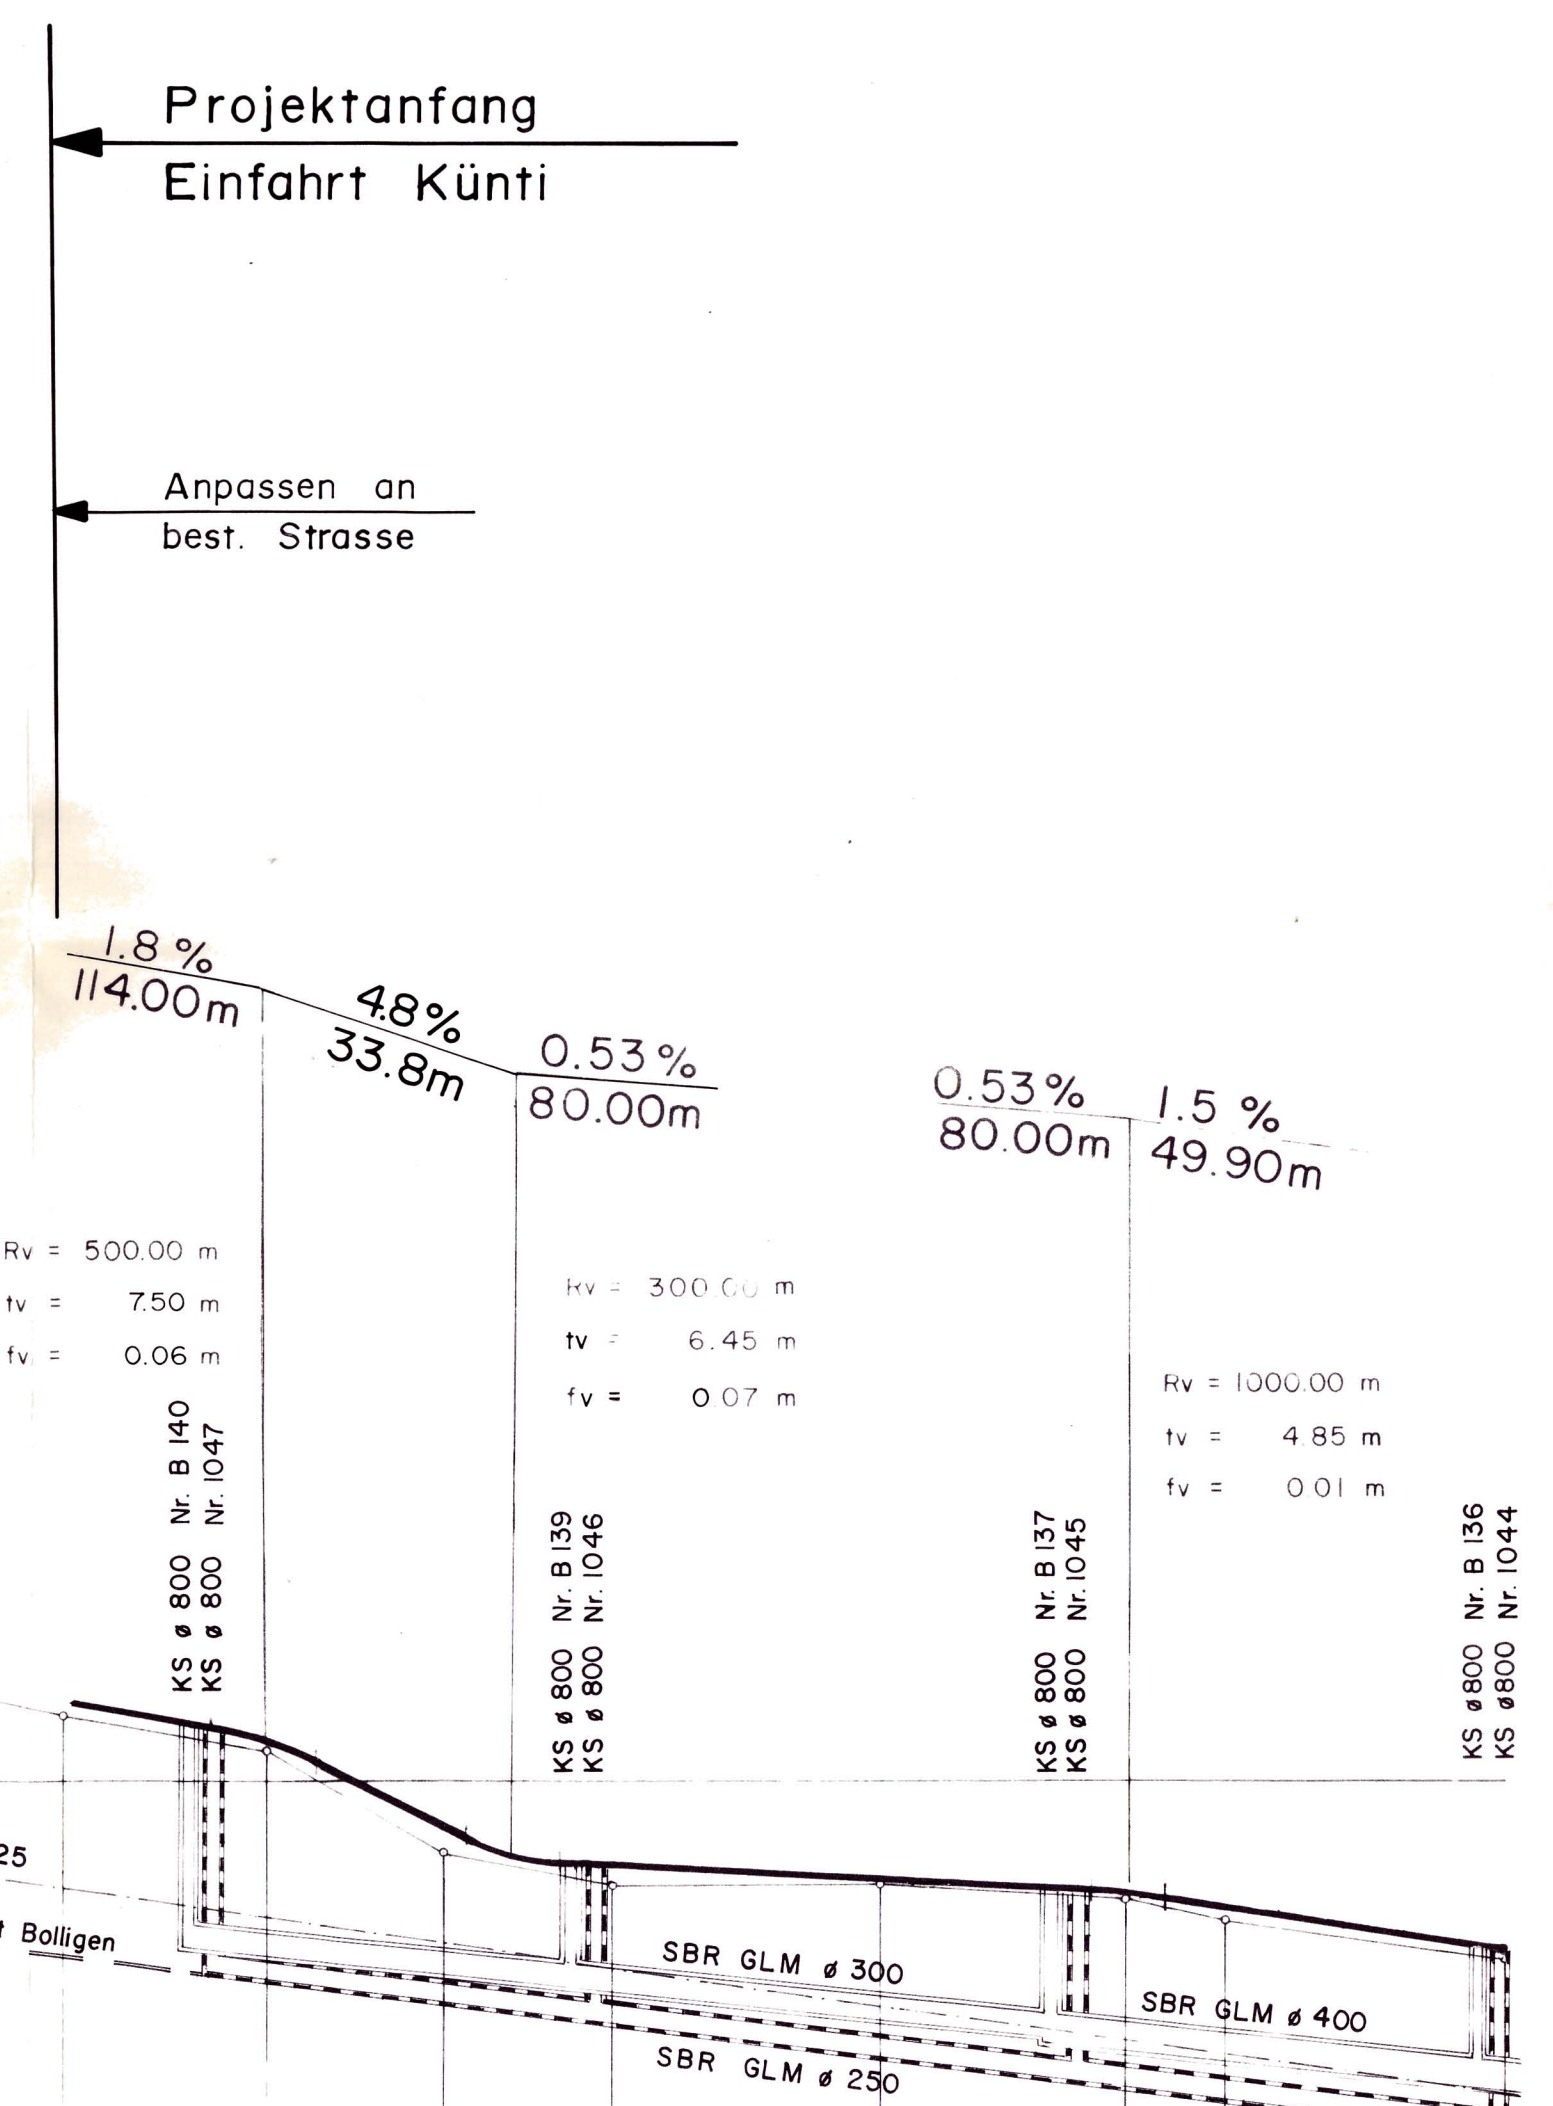













Längenprofil 1:500/100

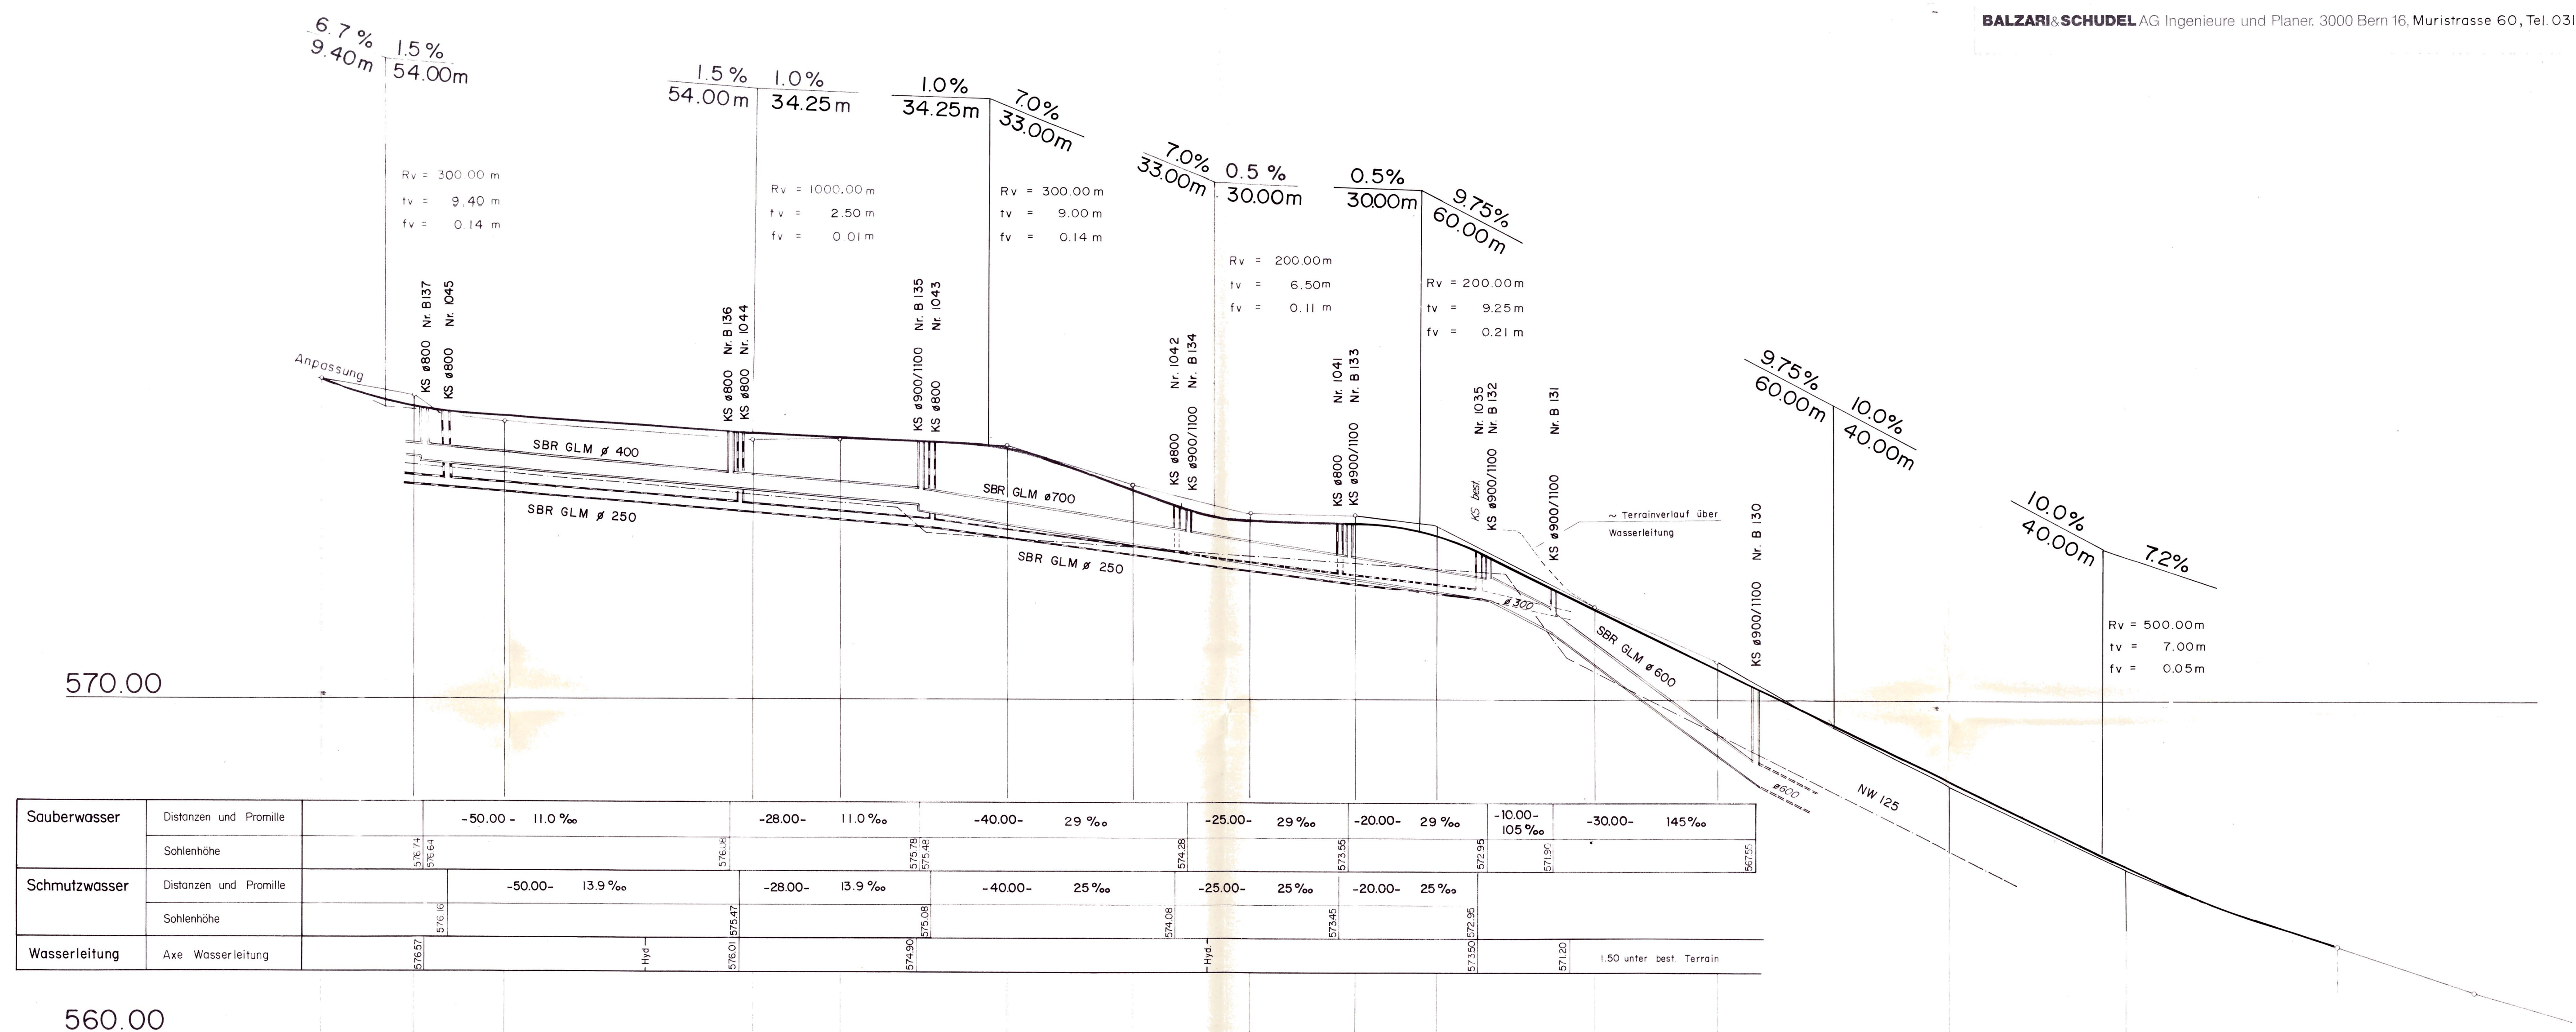

Sauberwasser	Distanzen und Promille	-50.00 - 11.0‰	-28.00 - 11.0‰	-40.00 - 29‰	-25.00 - 29‰	-20.00 - 29‰	-10.00 - 105‰	-30.00 - 145‰


Horizont = 550.00 m.ü.M.


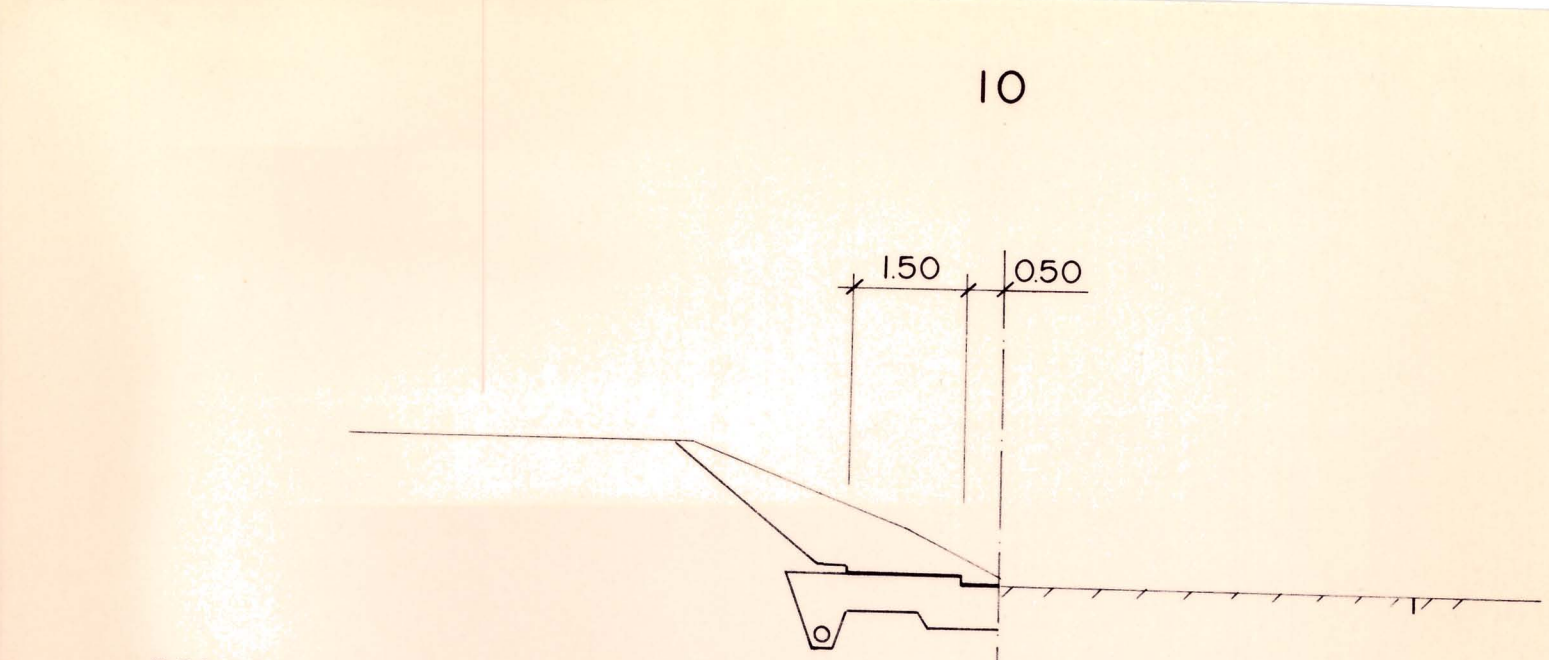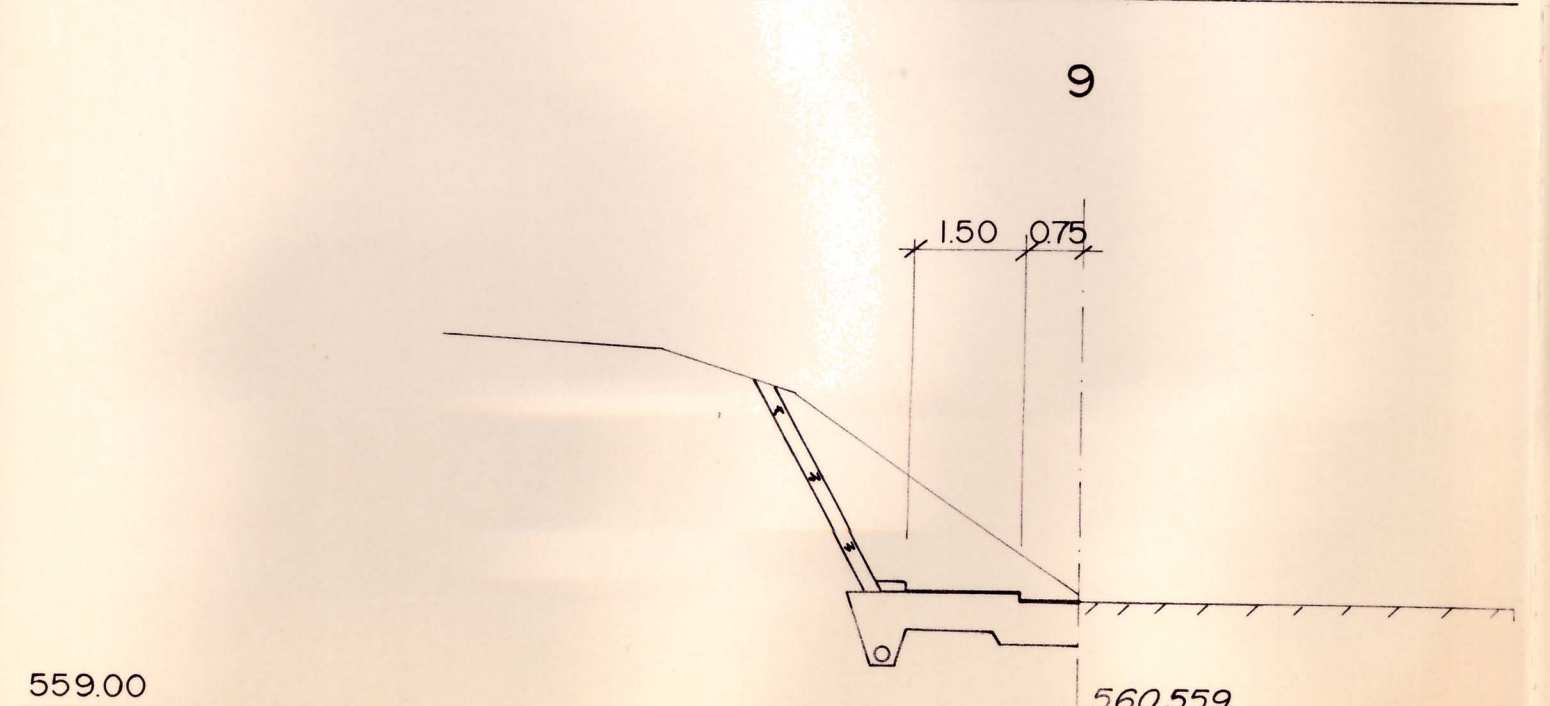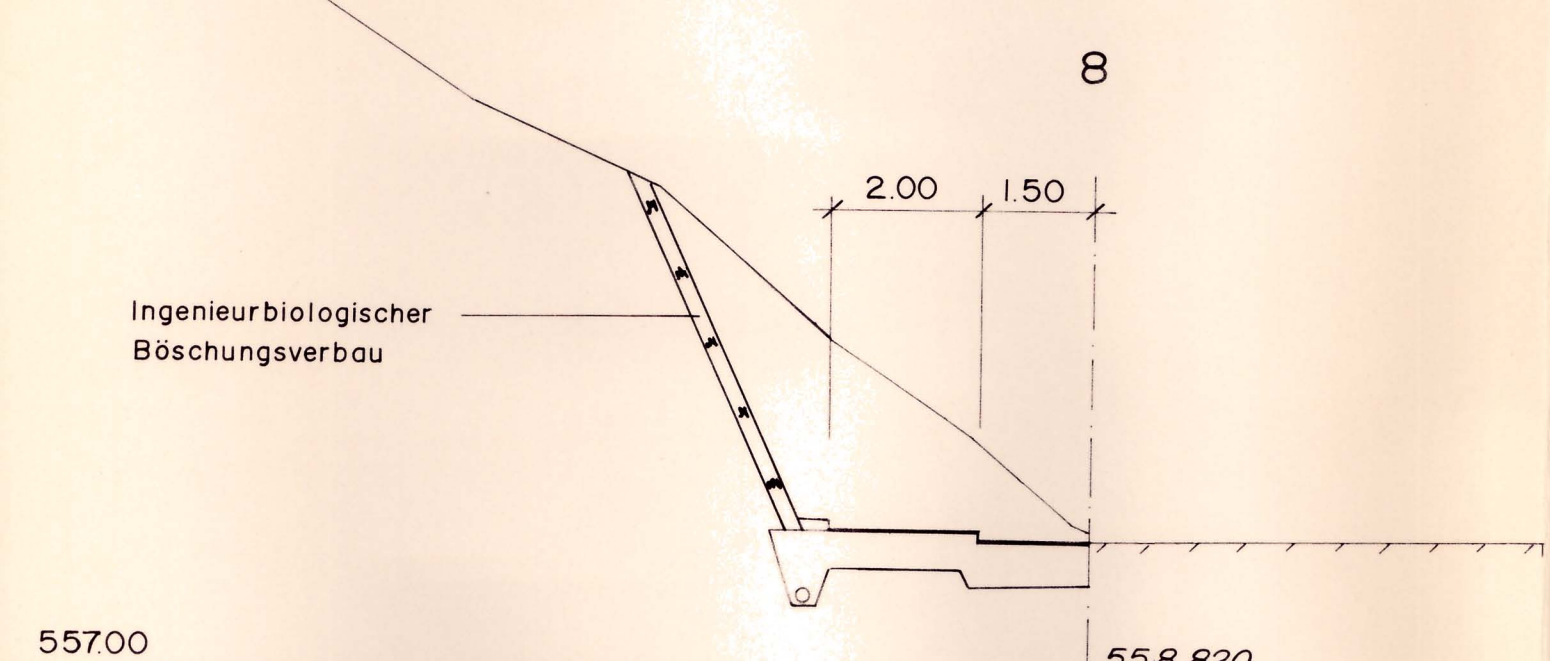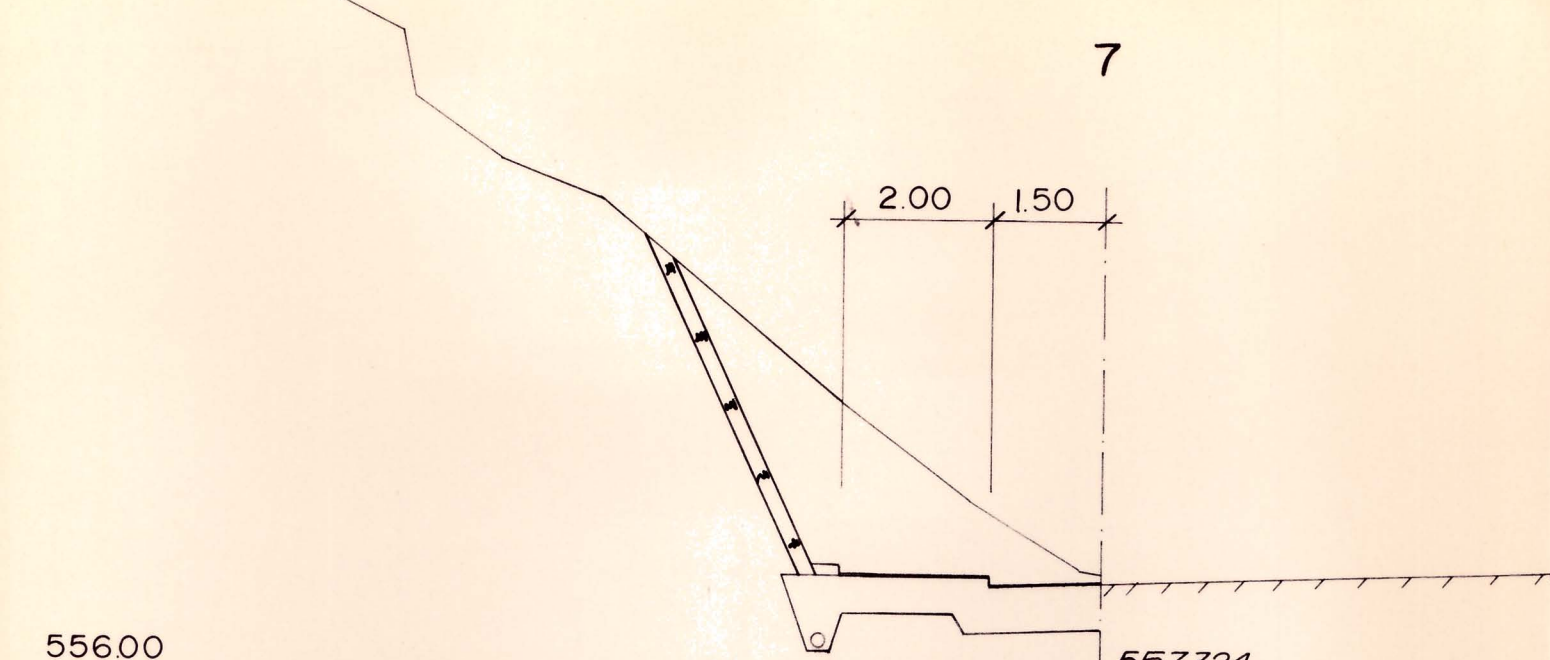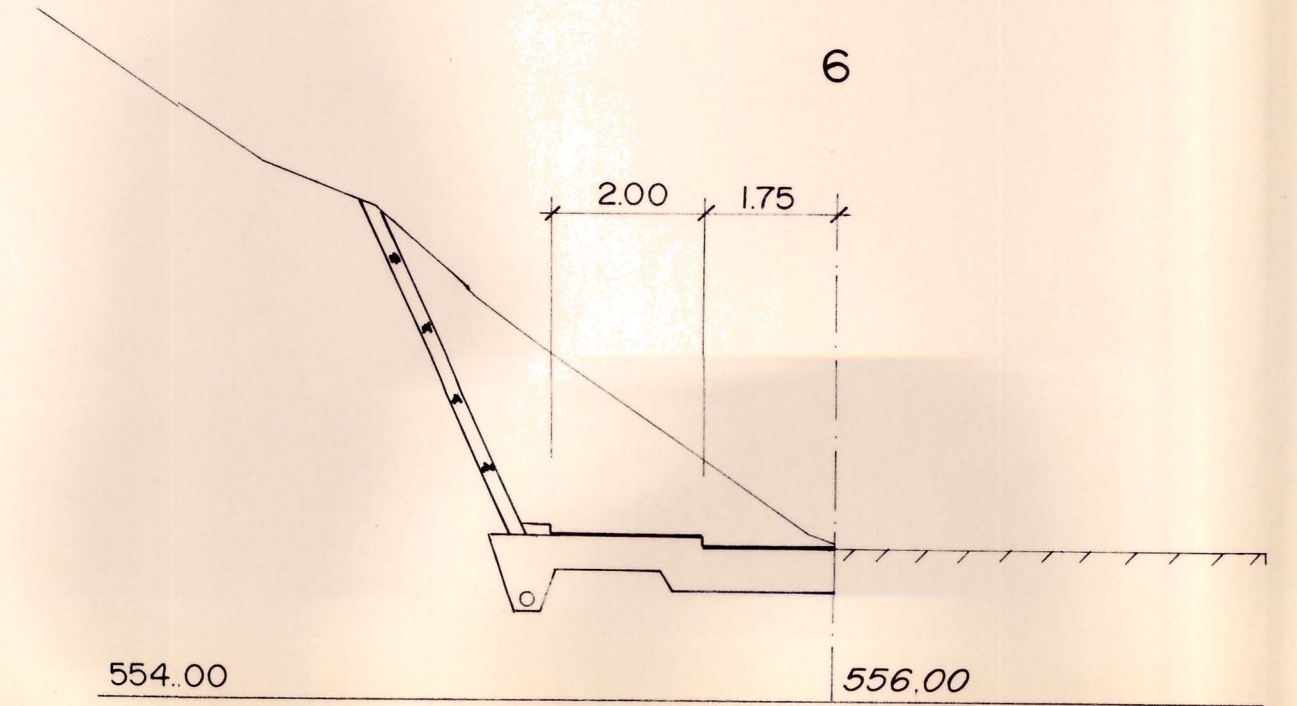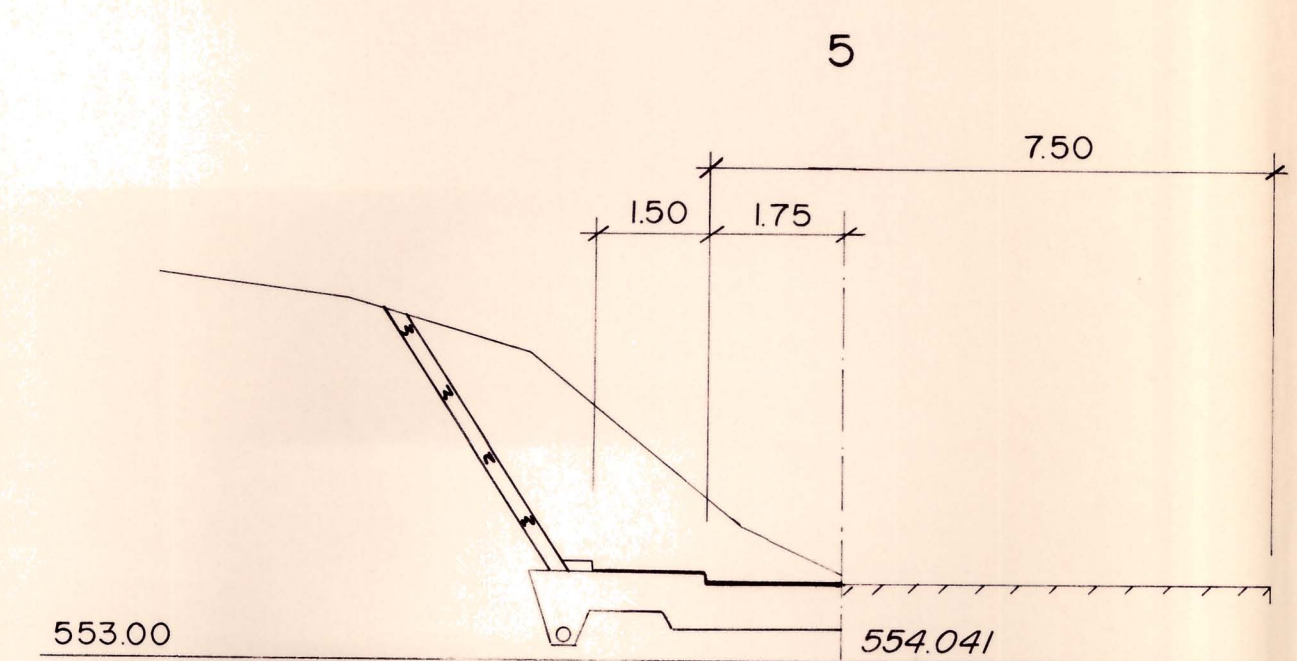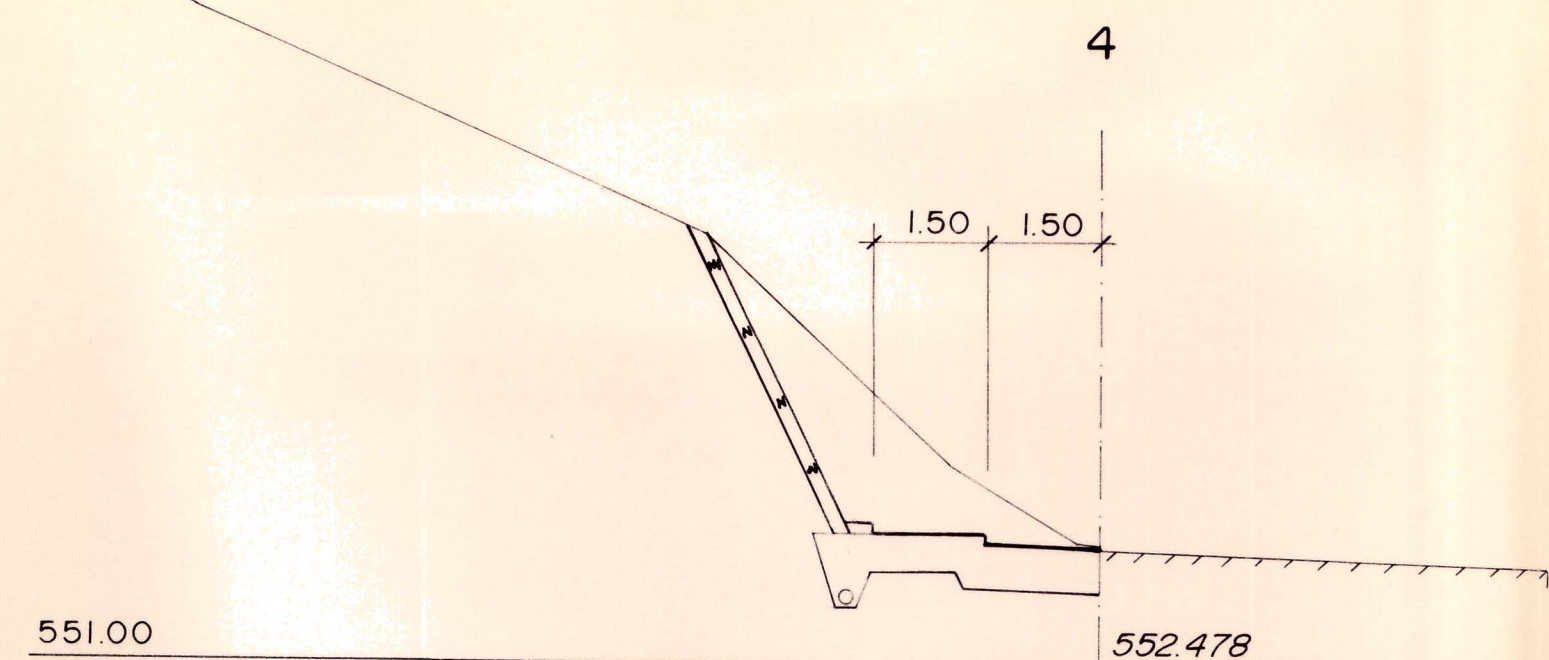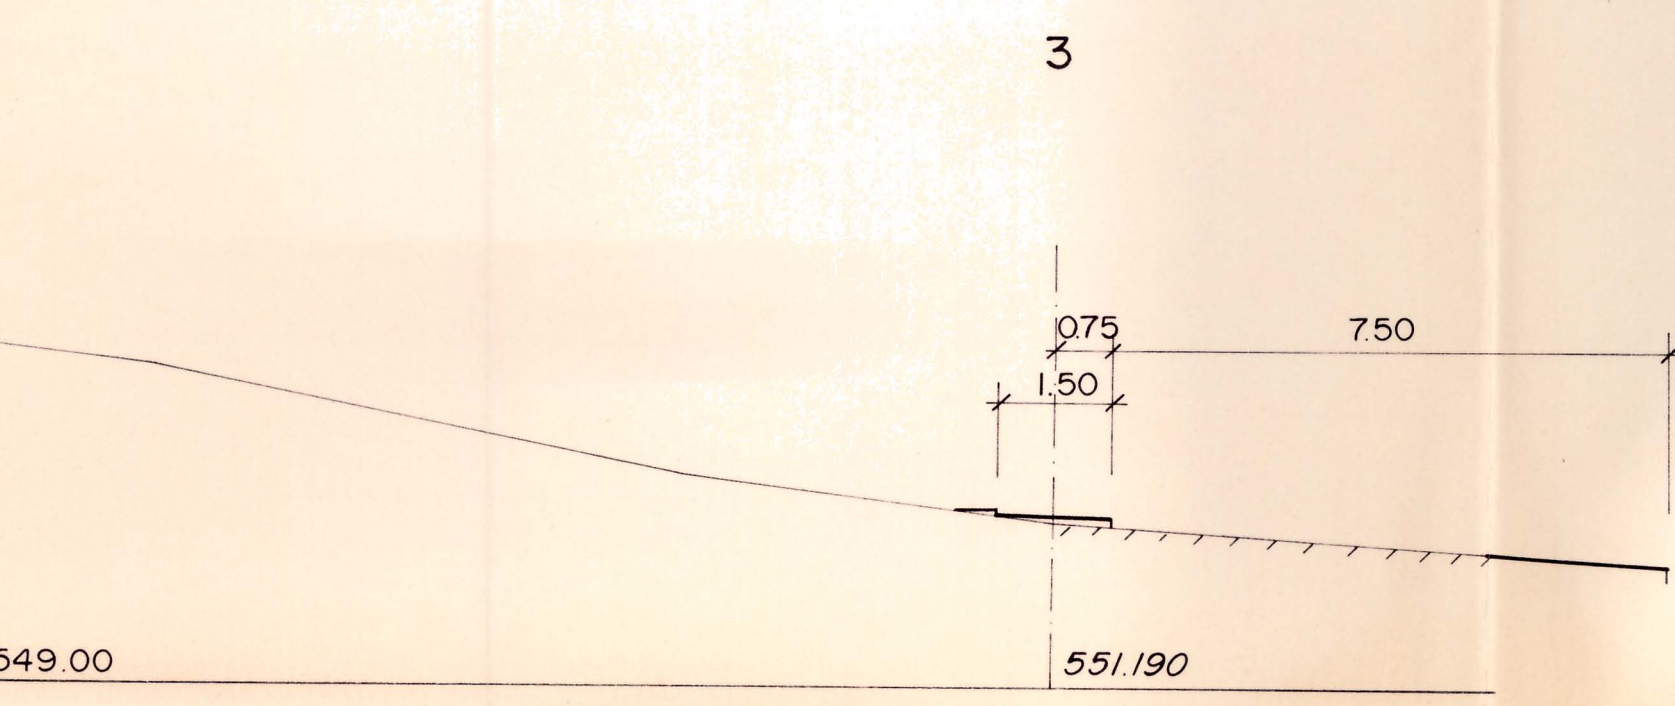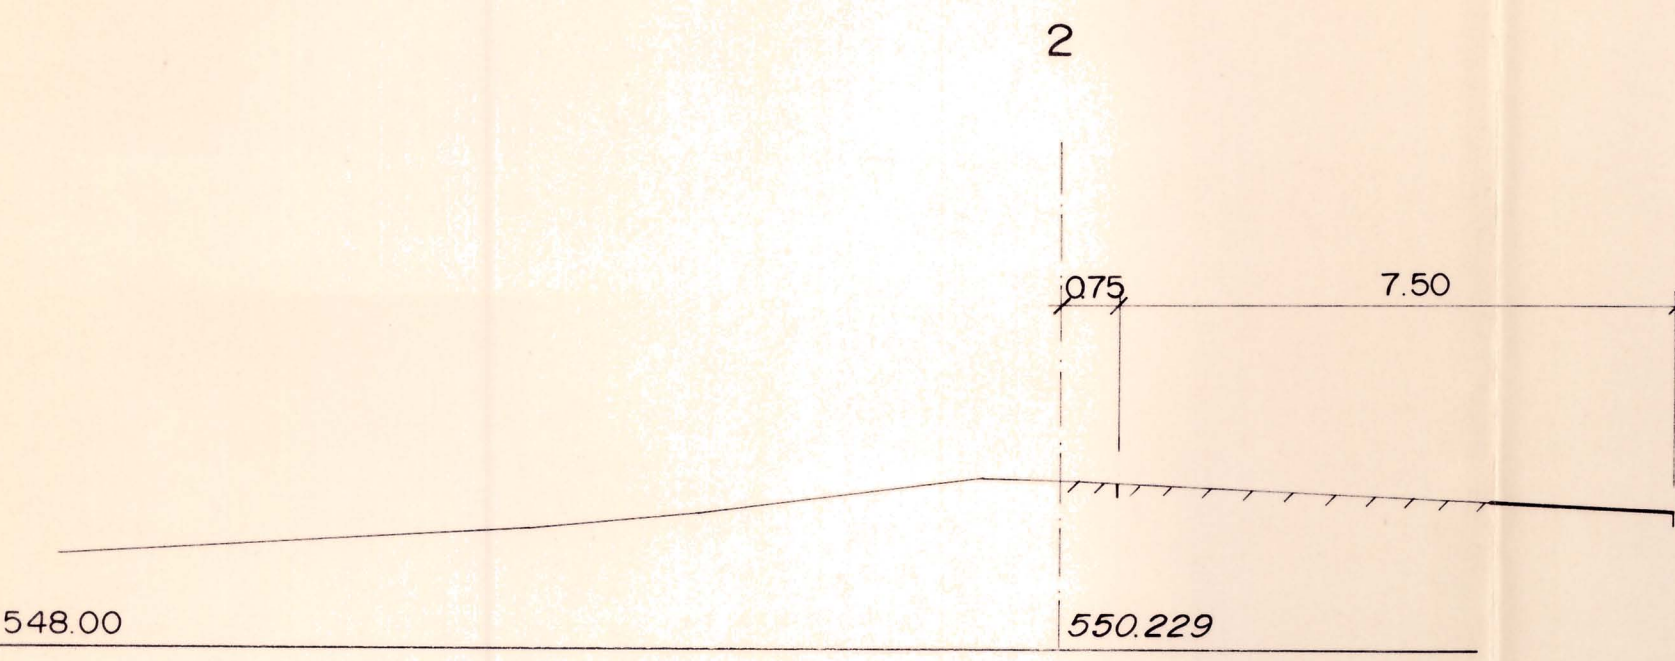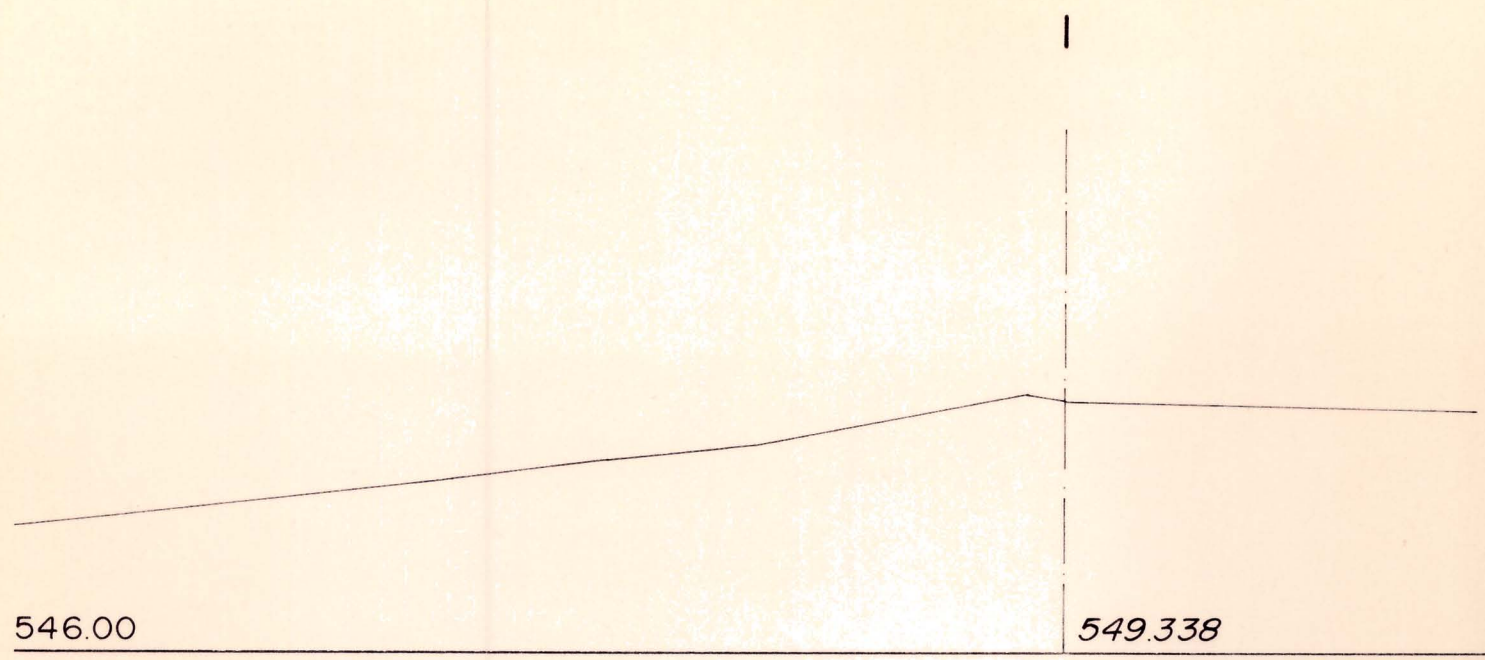

Ingenieurbiologischer
Böschungsverbau

Ausbau Schwandweg Stettlen				
Bauprojekt				
Querprofile 1 - 10 , 1:100				
Gez.	Bul	Datum	9.4.96	Änderung
Kontrolle	J. Jagg	Grösse	30 / 84	
				Plan Nr. 60.332 / 64
BALZARI & SCHUDEL Ingenieure und Planer. 3000 Bern 16, Muristrasse 60, Tel. 031 352 69 11				

 


Ausbau Flugbrunnenstrasse Stettlen

Bauprojekt

Querprofile 18 - 39 , 1:100

Bul	9.4.96	60.332/63
D. Tagg.	30/189	

BALZARI & SCHUEDEL AG Ingenieure und Planer. 3000 Bern 16, Muristrasse 60, Tel. 031 352 69 11

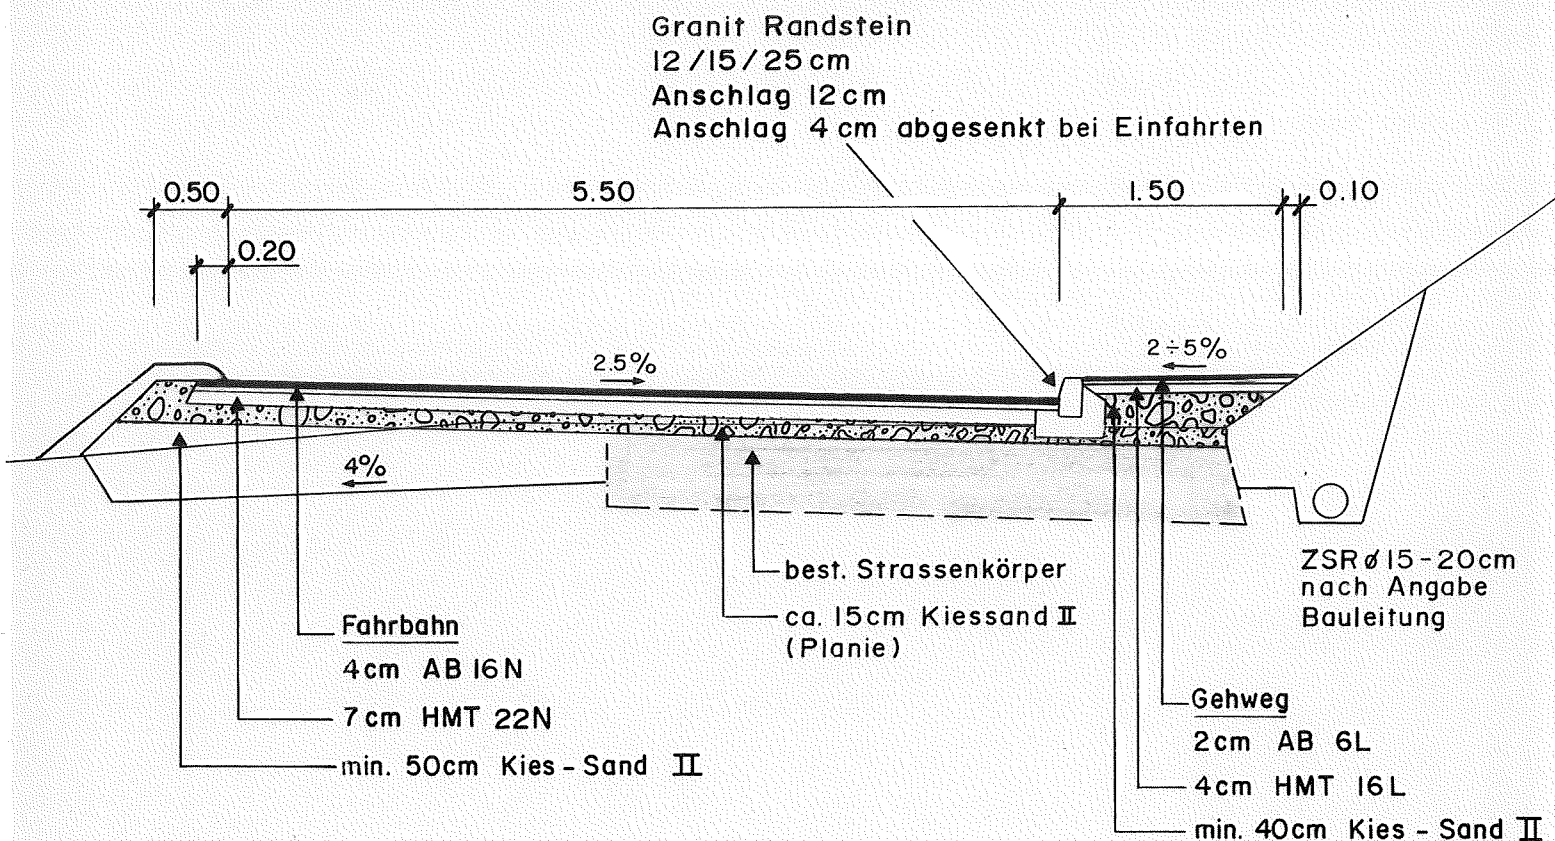

Ausbau Flugbrunnenstrasse Stettlen

Bauprojekt

Normalprofil 1:50

Gez. Bul	Datum 9.4.96	Änderung	Plan Nr.
Kontrolle <i>D. Jaggi</i>	Grösse 21 / 30		60.332 / 65