

Genehmigungsvermerke

Publikationen :

- im Amtsblatt des Kantons Bern Nr. 92 vom 2.12.1978
- im Anzeiger der Landgemeinden des Amtes Bern Nr. 96 vom 2.12.1978
- Nr. 97 vom 6.12.1978

Oeffentliche Planaufgabe vom 2.12.1978 bis 31.12.1978

Einsprachen 0

Rechtsverwahrungen 3

Die Richtigkeit dieser Angaben bescheinigt : Wohlen, den 2. 3. 1979

Der Gemeindegemeinschaft :

Genehmigt : 6. November 1978

Die Baukommission der Einwohnergemeinde Wohlen

Der Präsident :

Der Sekretär :

Genehmigt : 10. November 1978

Der Gemeinderat der Einwohnergemeinde Wohlen

Der Gemeindepräsident :

Der Gemeindegemeinschaft :



GENEHMIGT unter Vorbehalt

des Beschlusses vom 2. Mai 1979

BAUDIREKTION DES KANTONS BERN

Der Baudirektor:

Gemeinde Wohlen

Detailerschliessung

Überbauung Gassacker

Parz. 2228, 4206 und 3413

Bauprojekt

Situation 1:500

Erschliessungstrassen

Eigentümer
Parz. 2228
Walter J. Heller AG
Jakob A. Itten

Eigentümer
Parz. 4206
Bauherrengemeinschaft
Zentrum Wohlen II

Eigentümer
Parz. 3413
Krattinger & Meyer
Architekturbüro

Gez.: bg.	Größe	Datum: 12. 4. 78	
Kontr.: a. ch.	75 / 84	1. 12. 78 MZ	
		1. 3. 79 MZ	
Emch+ Bergen	Emch+Berger Bern AG	3001 Bern Gartenstrasse 1 Tel. 031 25 23 23	A.Nr. 177 III Pl.Nr. 21 - I

Genehmigungsvermerke

Publikationen:

- im Amtsblatt des Kantons Bern Nr. 92 vom 2.12.1978
- im Anzeiger der Landgemeinden des Amtes Bern Nr. 96 vom 2.12.1978
Nr. 97 vom 6.12.1978
Öffentliche Planauflage vom 2.12.1978 bis 31.12.1978

Einsprachen 0

Rechtsverwahrungen 3

Die Richtigkeit dieser Angaben bescheinigt: Wohlen, den 2. 3. 1979

Der Gemeindegemeinsamer:

Genehmigt: 6. November 1978

Die Baukommission der Einwohnergemeinde Wohlen

Der Präsident:

Der Sekretär:

Genehmigt: 10. November 1978


Der Gemeinderat der Einwohnergemeinde Wohlen

Der Gemeindepräsident:

Der Gemeindegemeinsamer:



GENEHMIGT unter Vorbehalt
des Beschlusses vom 2. Mai 1979
BAUDIREKTION DES KANTONS BERN
Der Baudirektor:

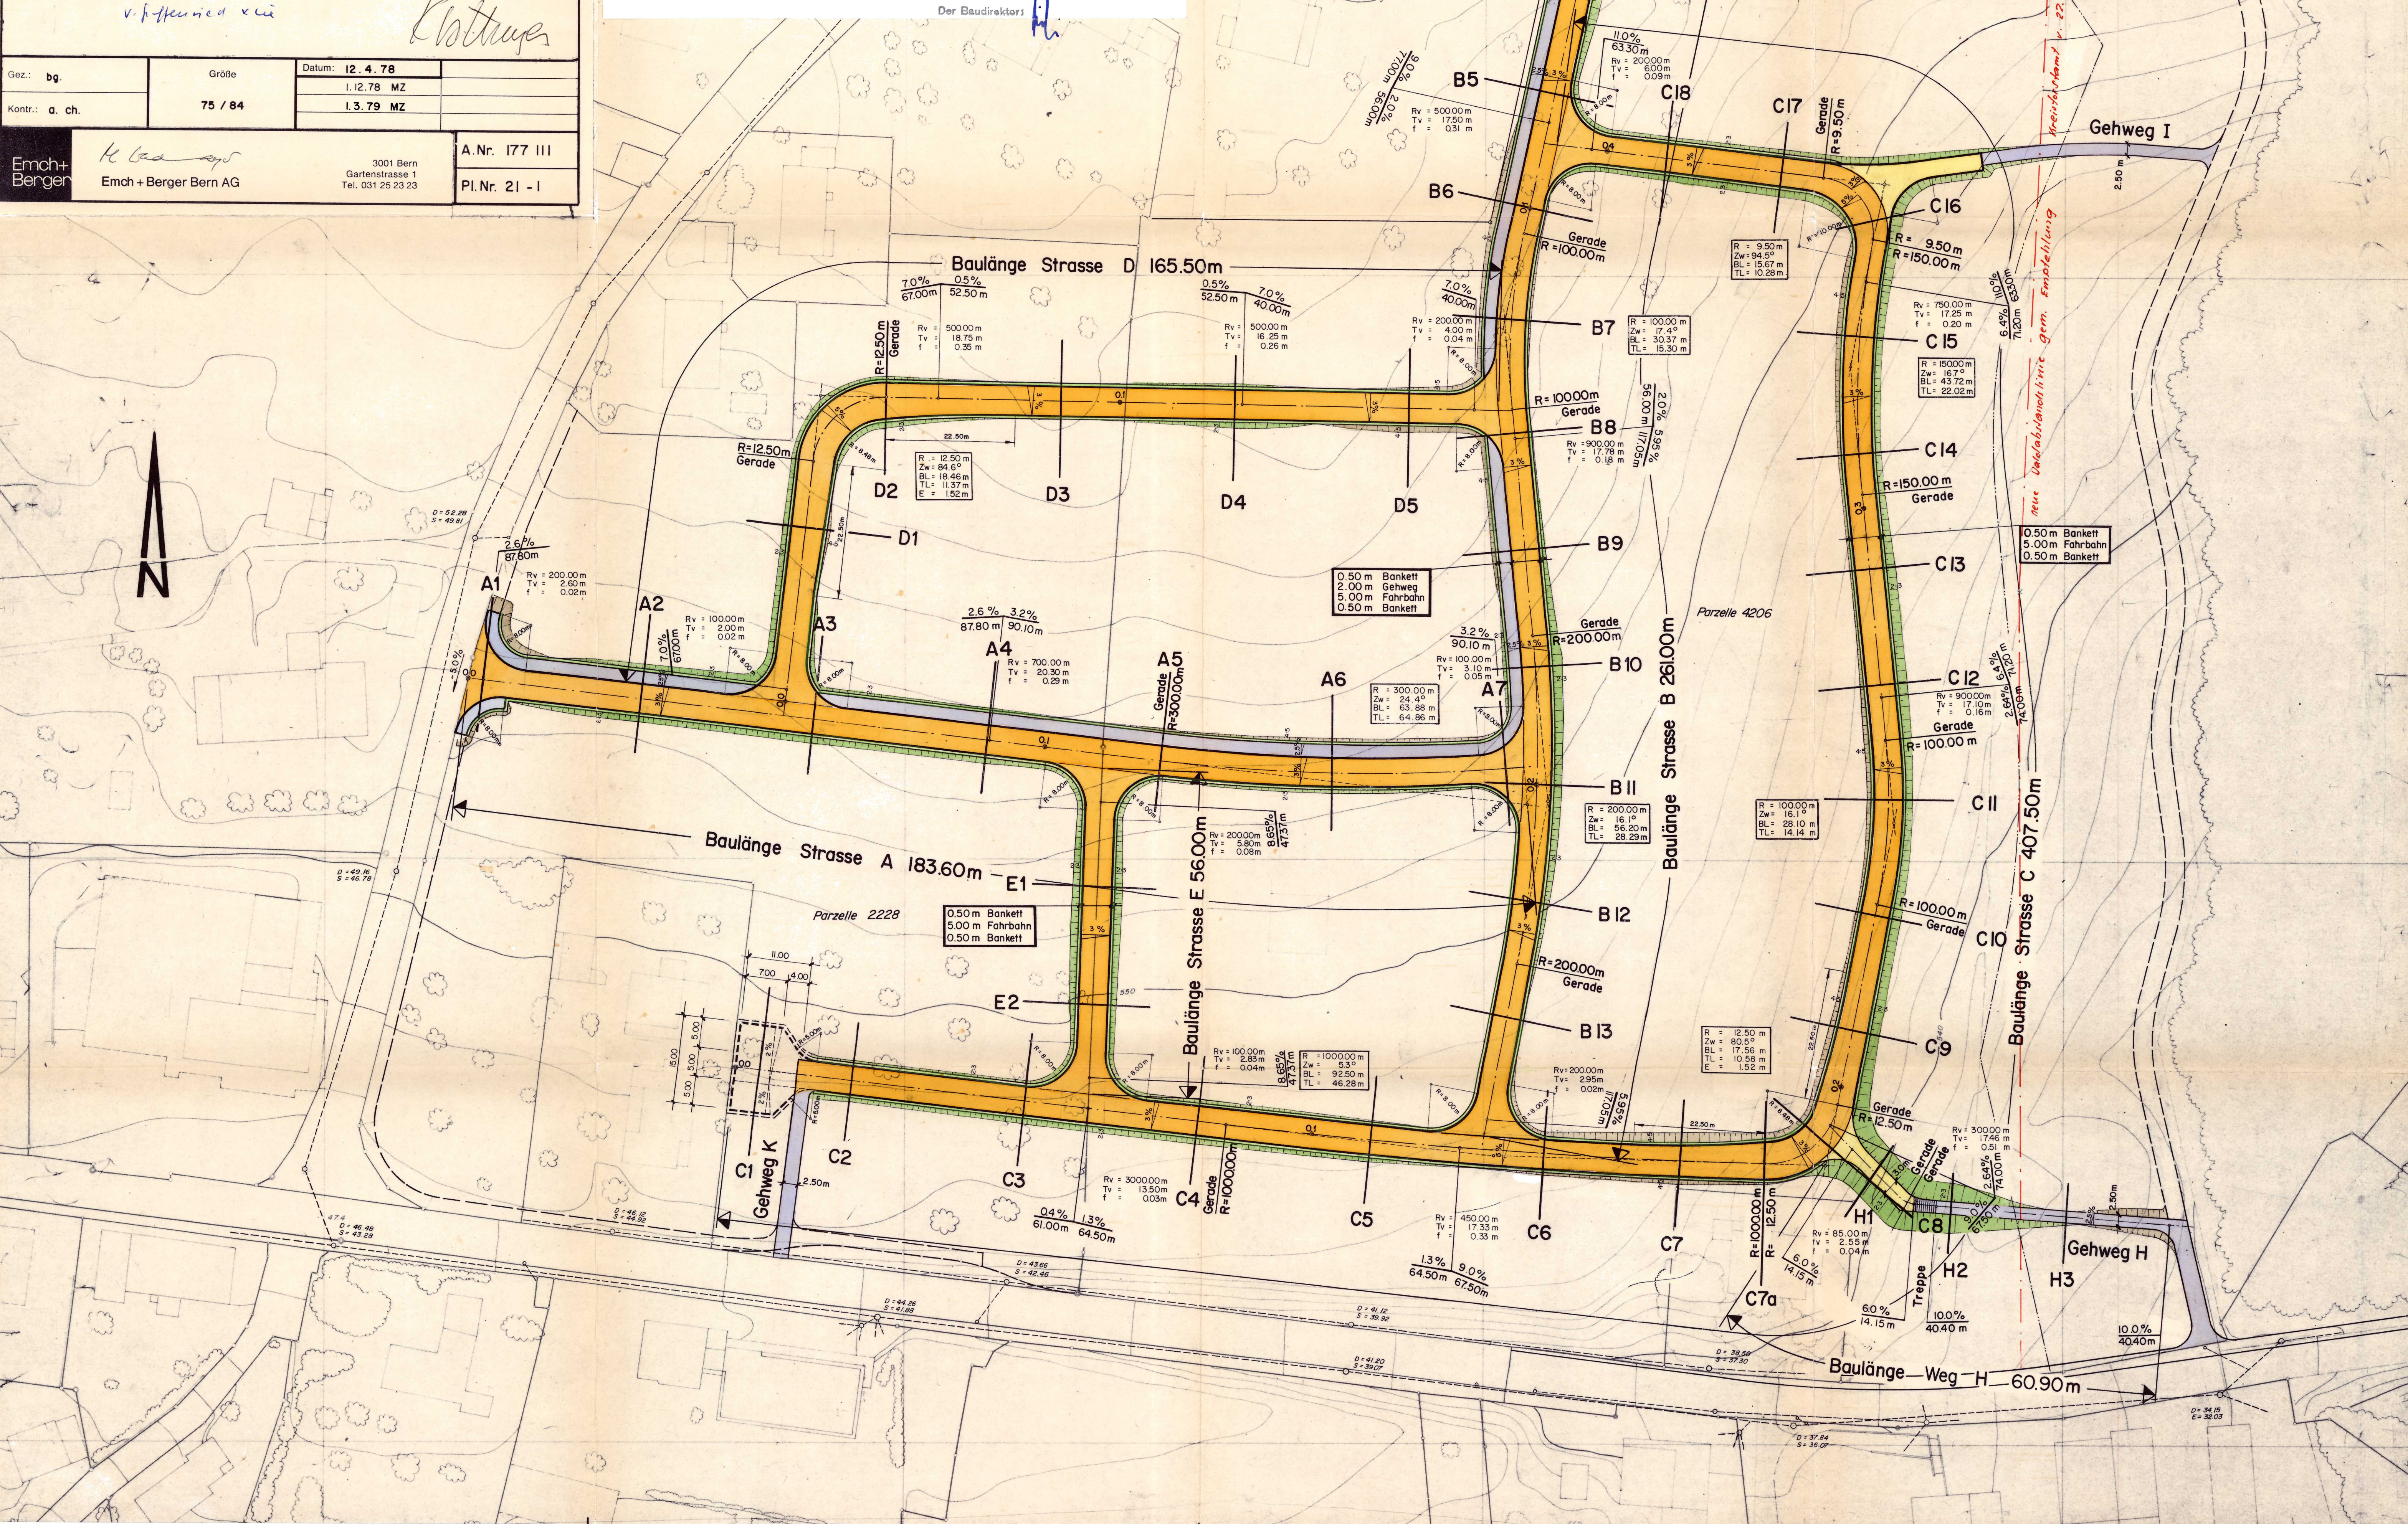

Gemeinde Wohlen

Detailerschliessung

Überbauung Gassacker

Parz. 2228, 4206 und 3413

Bauprojekt

Situation 1:500

Ver- und Entsorgung

Eigentümer

Parz. 2228

Walter J. Heller AG

Jakob A. Itten

Eigentümer

Parz. 4206

Bauherrengemeinschaft

Zentrum Wohlen II

Eigentümer

Parz. 3413


Krattinger & Meyer

Architekturbüro

Gez.	dr	Große	Datum	25. 4. 78	25.1.79 D.P.
Kontr.	a. ch.	75 / 84		25. 8. 78 D. P.	
				27.11.78 J.A.	
				1.12.78 MZ	
Emch+Berger	Emch + Berger Bern AG				A. Nr. 177 III
	3001 Bern Gartenstrasse 1 Tel. 031.25.23.23				Pl. Nr. 21-3

Legende :
projektierte Leitungen

- Kanalisation Detailerschliessung
- Wasser NW 125 (150) mit Hydrant
- EW NSP ZR NW 150
- EW HSP PE NW 150
- Telefon
- Television mit Schacht PVC NW 60
- Sameikanal Oberwöhlen - Gassacker - Hauptstrasse
- Erstellung durch EG Wohlen
- Erstellung durch Detailerschliessung

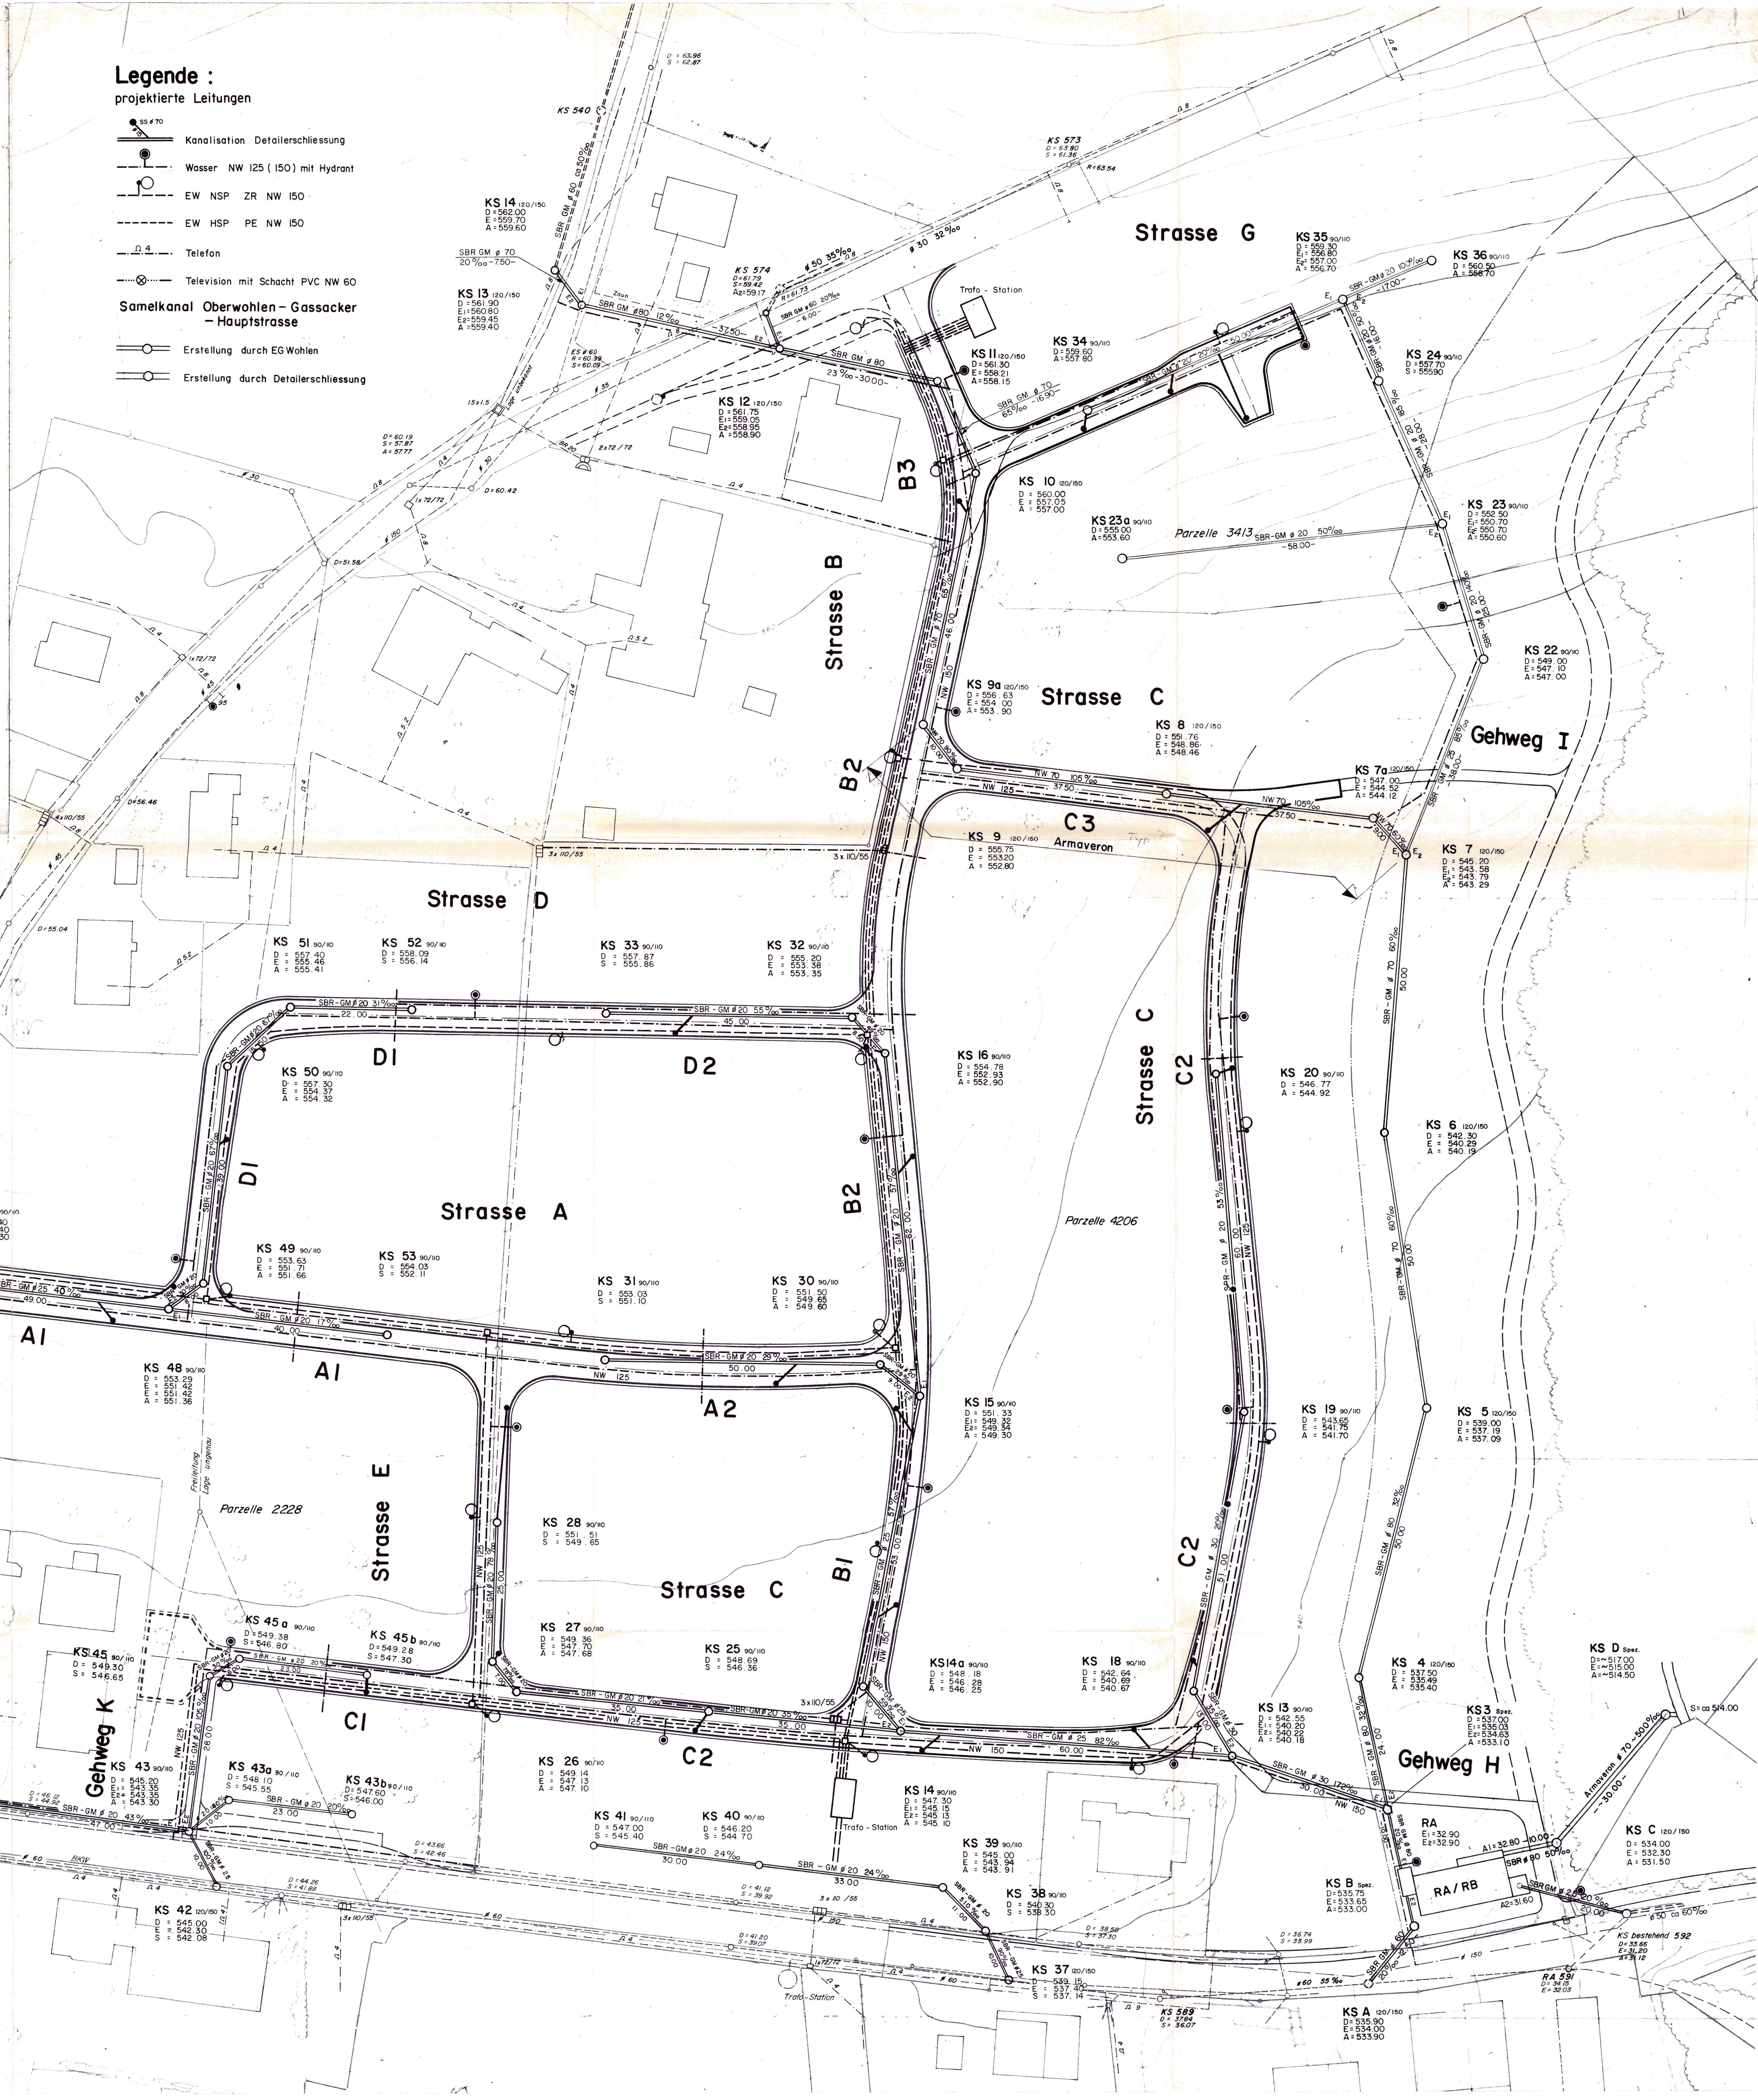

Genehmigungsvermerke

Publikationen :

- im Amtsblatt des Kantons Bern Nr. 92 vom 2.12.1978
- im Anzeiger der Landgemeinden des Amtes Bern Nr. 96 vom 2.12.1978
- Nr. 97 vom 6.12.1978
- Öffentliche Planaufgabe vom 2.12.1978 bis 31.12.1978
- Einsprachen 0
- Rechtsverwahrungen 3

Die Richtigkeit dieser Angaben bescheinigt : Wohlen, den 2.3.1979

Der Gemeindegemeinsamer :

Genehmigt : 6. November 1978

Die Baukommission der Einwohnergemeinde Wohlen

Der Präsident : *Ch. Zücher* Der Sekretär : *E. Gutzwiller*

Genehmigt : 10. November 1978

Der Gemeinderat der Einwohnergemeinde Wohlen

Der Gemeindepräsident : *Stroger* Der Gemeindegemeinsamer : *Stroger*



GENEHMIGT unter Vorbehalt
des Beschlusses vom 2. Mai 1979
BAUDIREKTION DES KANTONS BERN
Der Baudirektor:

Gemeinde Wohlen

Detailerschliessung

Überbauung Gassacker


Parz. 2228, 4206 und 3413

Bauprojekt

Strasse A
mit Kanalisation

Längensprofil 1:500/50

Gez.: J.A.	Größe: 60/84	Datum: 14.4.78	
Kontr.: a. ch.		1.12.78 MZ	
Emch+Berger Bern AG		3001 Bern Gartenstrasse 1 Tel. 031 25 23 23	A. Nr. 177 III Pl. Nr. 21-5

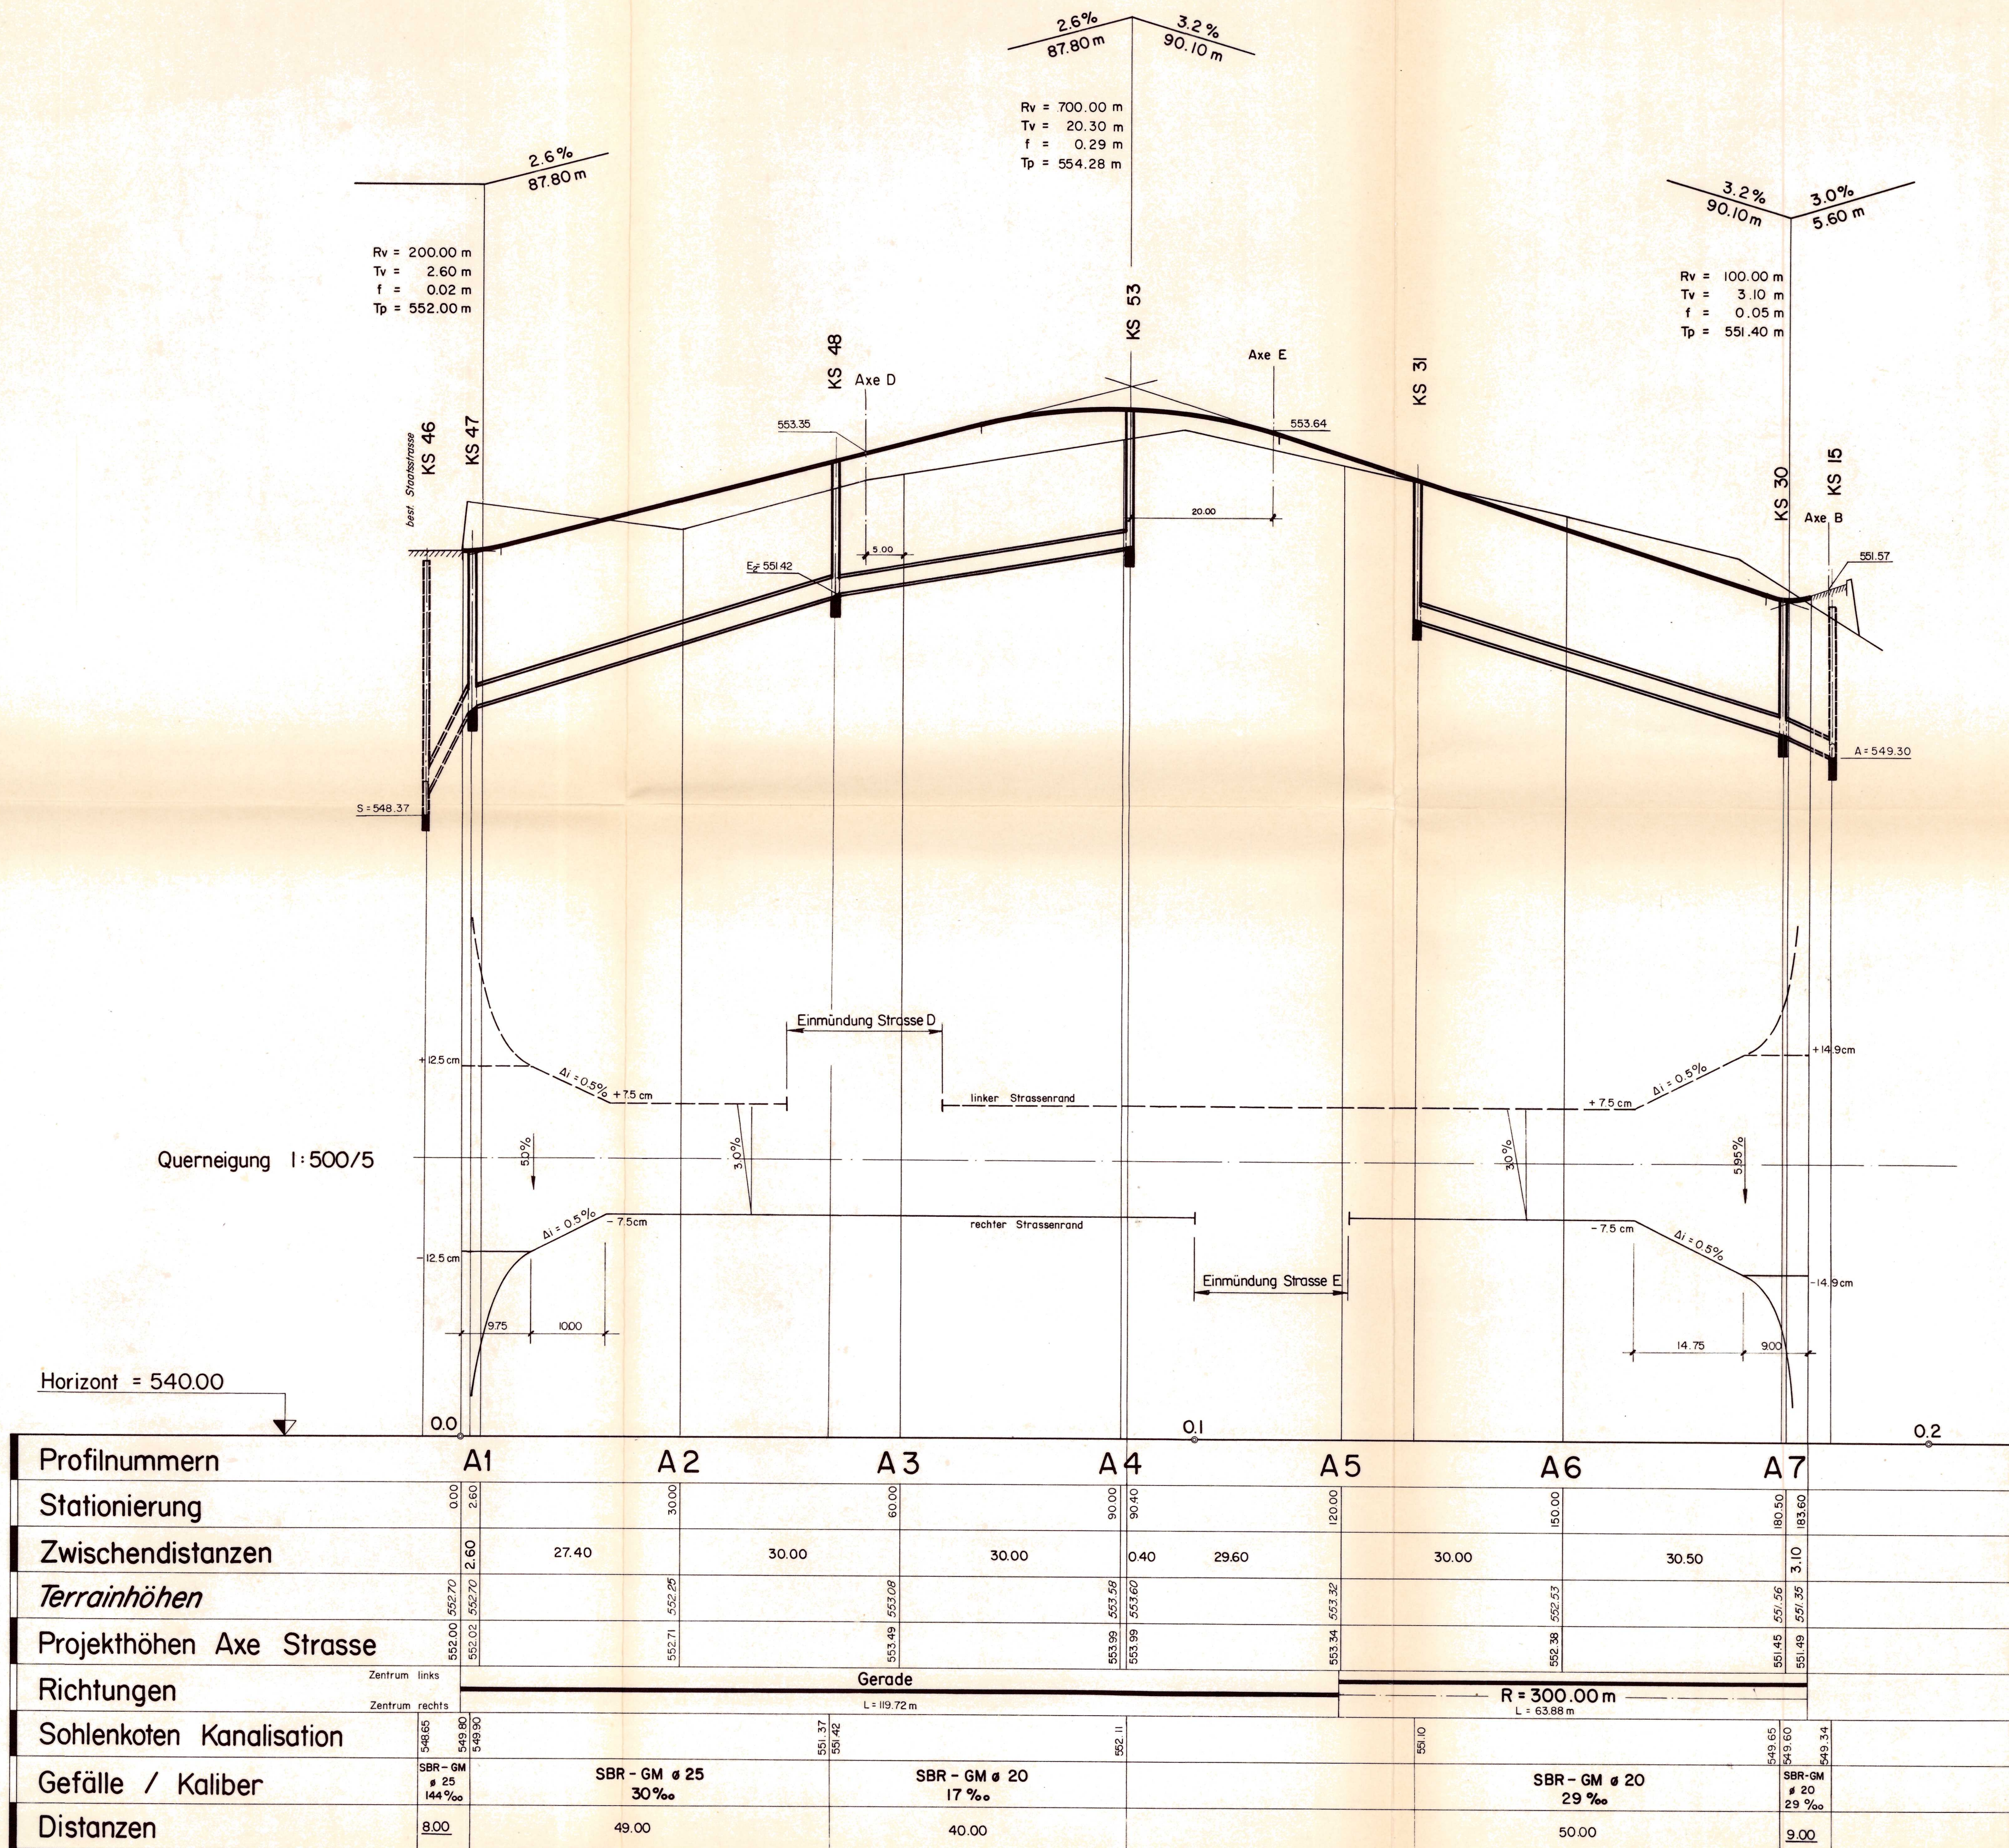

Genehmigungsvermerke

Publikationen :

- im Amtsblatt des Kantons Bern Nr. 92 vom 2.12.1978
- im Anzeiger der Landgemeinden des Amtes Bern Nr. 96 vom 2.12.1978
- Nr. 97 vom 6.12.1978

Öffentliche Planaufgabe vom 2.12.1978 bis 31.12.1978

Einsprachen 0

Rechtsverwahrungen 3

Die Richtigkeit dieser Angaben bescheinigt : Wohlen, den 2.3.1979

Der Gemeindegemeinsamer :

Genehmigt : 6. November 1978

Die Baukommission der Einwohnergemeinde Wohlen

Der Präsident : *U. Gasser*

Der Sekretär : *S. Gasser*

Genehmigt : 10. November 1978

Der Gemeinderat der Einwohnergemeinde Wohlen

Der Gemeindepräsident : *H. Gasser*

Der Gemeindegemeinsamer : *H. Gasser*

GENEHMIGT unter Vorbehalt
des Beschlusses vom 2. Mai 1979
BAUDIREKTION DES KANTONS BERN
Der Baudirektor : *H. Gasser*

Gemeinde Wohlen

Detailerschliessung

Überbauung Gassacker

Parz. 2228 , 4206 und 3413

Bauprojekt

Strasse B
mit Kanalisation

Längenprofil 1:500/50


Gez.: bg.	Große 60/105	Datum 14.4.78	
Kontr.: a. ch.		1.12.78 MZ	

Emch+Berger

Emch + Berger Bern AG

3001 Bern
Gartenstrasse 1
Tel. 031 25 23 23

A. Nr. 177 III
Pl. Nr. 21 - 6

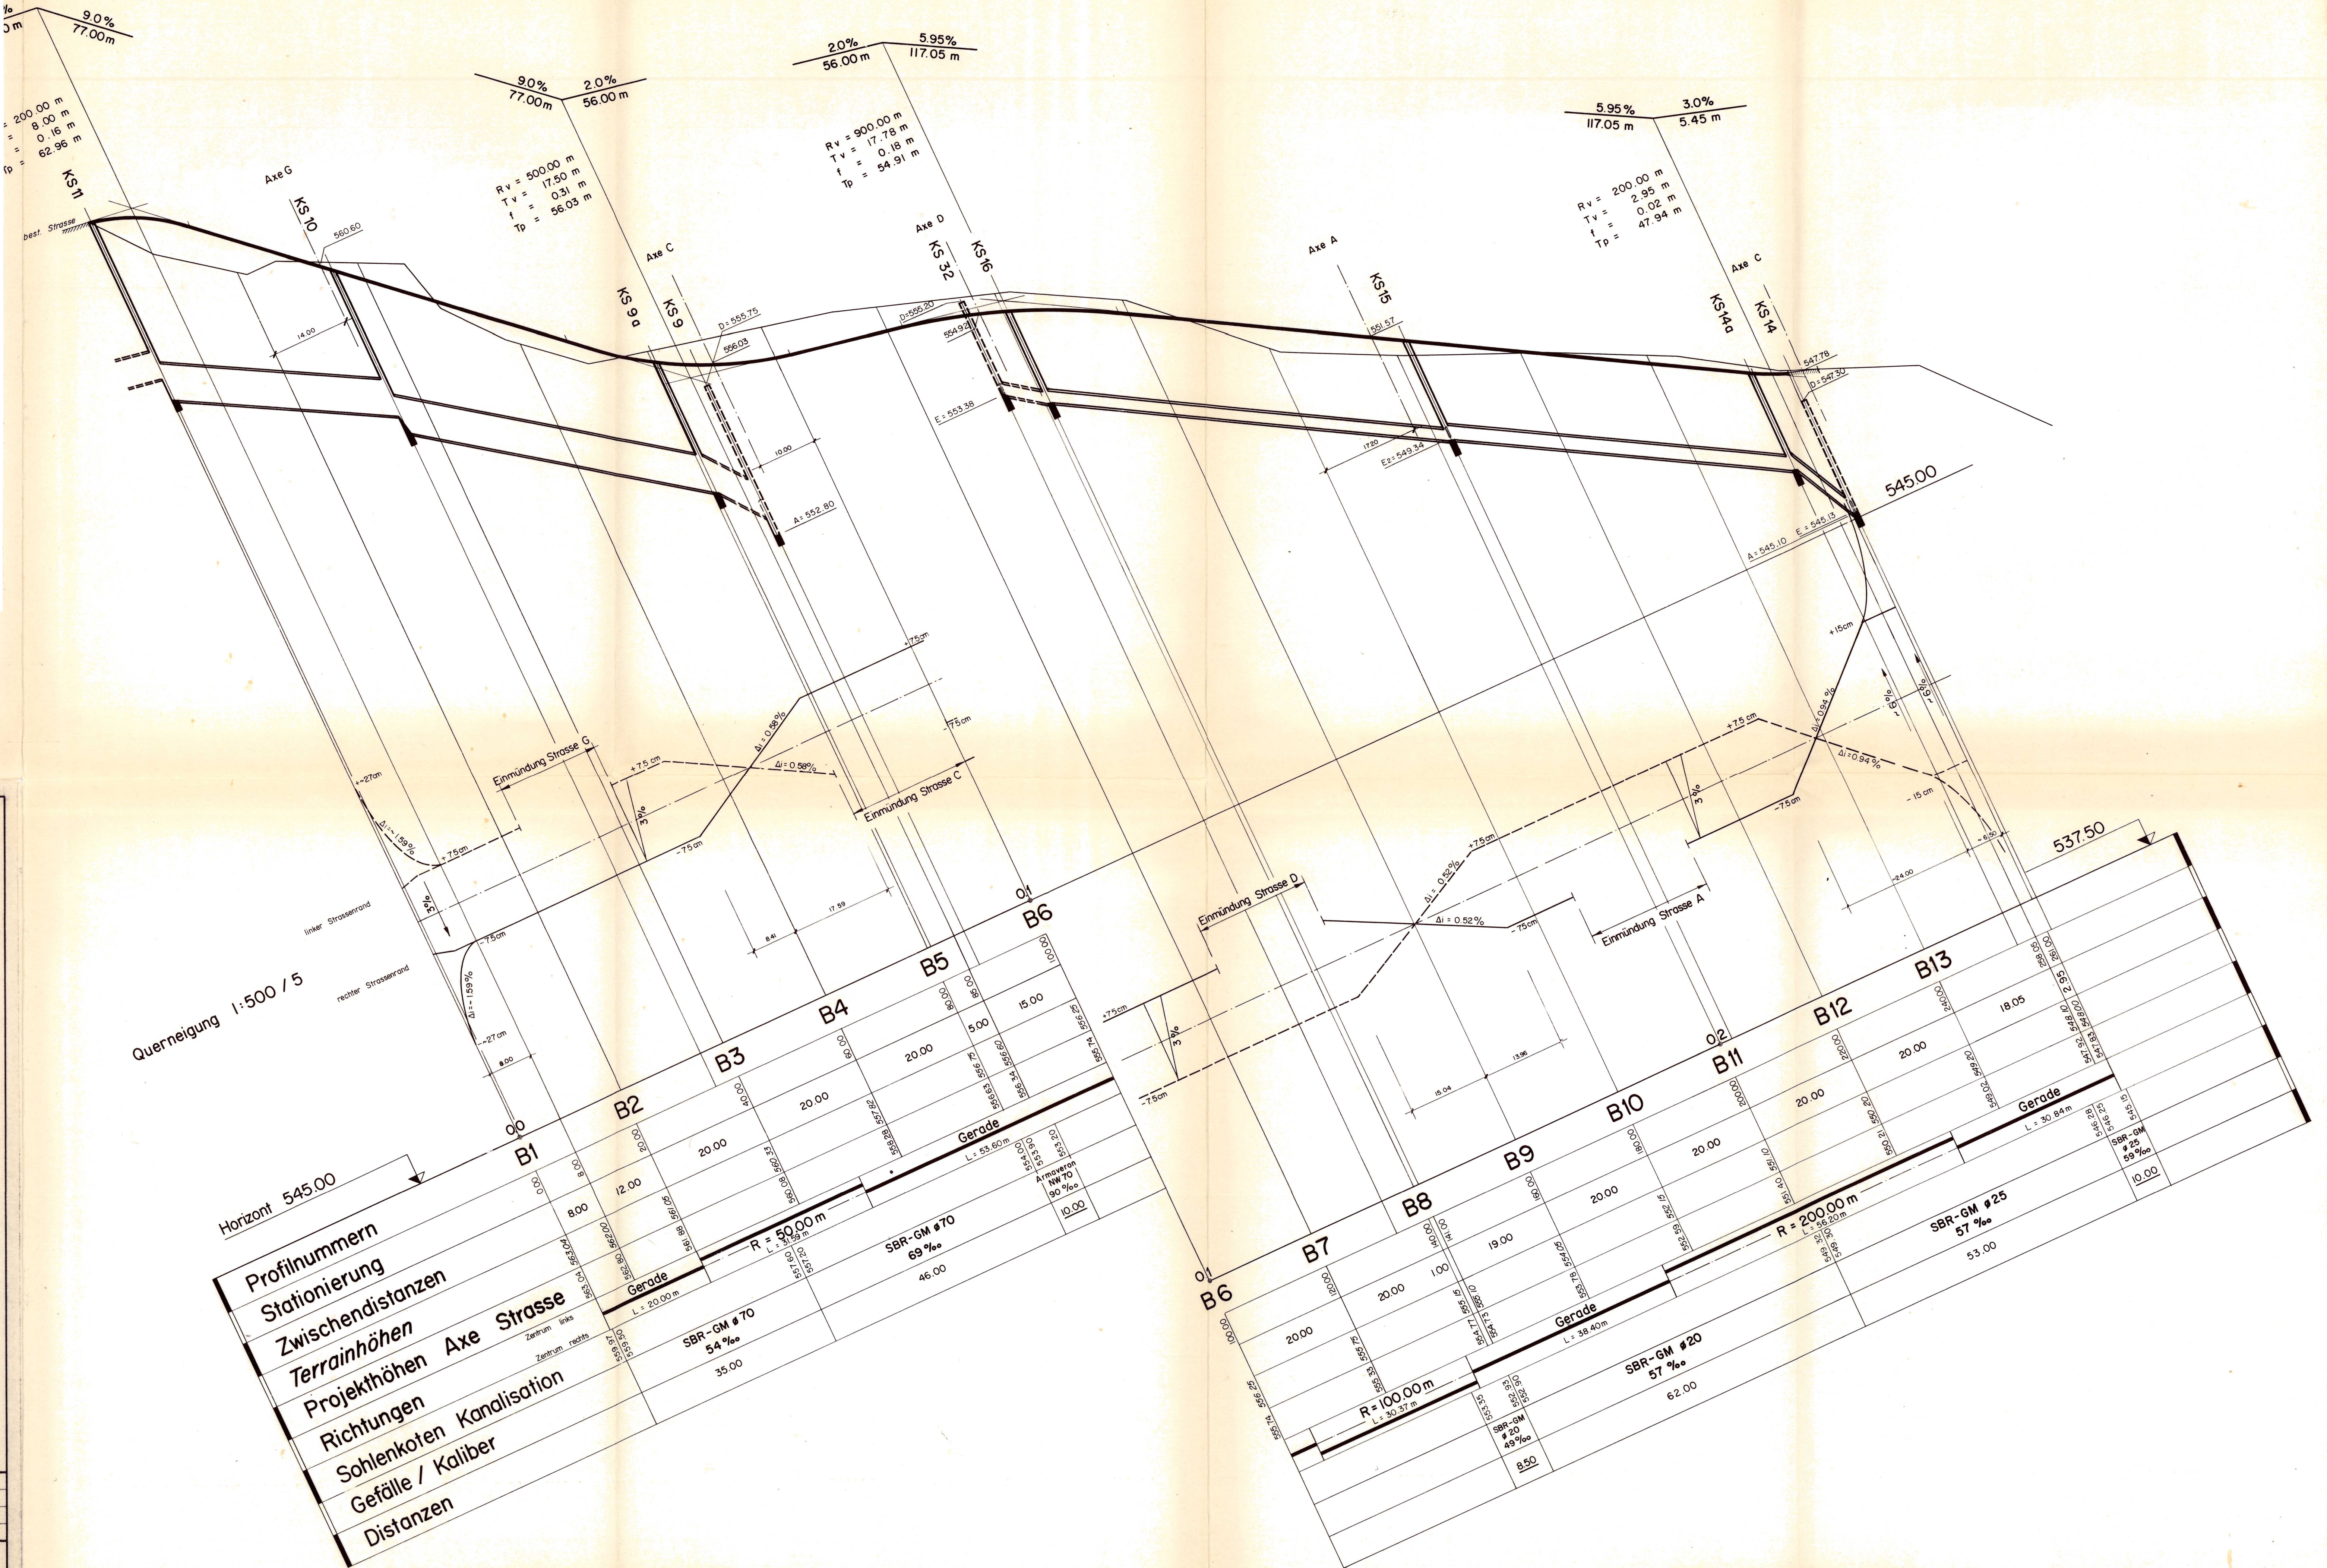

Genehmigungsvermerke

Publikationen:

- im Amtsblatt des Kantons Bern Nr. 92 vom 2.12.1978
 - im Anzeiger der Landgemeinden des Amtes Bern Nr. 96 vom 2.12.1978
 Nr. 97 vom 6.12.1978

Öffentliche Planaufgabe vom 2.12.1978 bis 31.12.1978

Einsprachen 0

Rechtsverwehungen 3

Die Richtigkeit dieser Angaben bescheinigt: Wahlen, den 2.3.1979

Der Gemeindevorstand:

Genehmigt: 6. November 1978

Die Baukommission der Einwohnergemeinde Wohlen

Der Präsident: Der Sekretär:

Genehmigt: 10. November 1978

Der Gemeinderat der Einwohnergemeinde Wohlen

Der Gemeindepräsident: Der Gemeindevorstand:

GENEHMIGT unter Vorbehalt
 des Beschlusses vom 2. Mai 1979
 BAUDIREKTION DES KANTONS BERN
 Der Baudeckler:

Gemeinde Wohlen

Detailerschliessung

Überbauung Gassacker

Parz. 2228, 4206 und 3413

Bauprojekt

Strasse C
 mit Kanalisation

Längenprofil 1:500/50

Querneigung 1:500 / 5

Horizont 535.00

Profilnummern	C1	C2	C3	C4	C5	C6	C7	C7a	C8	C9	C10	C11	C12	C13	C14	C15	C16	C17	C18
Stationierung	0.00	4.00	20.00	50.00	61.00	80.00	100.00	125.50	140.00	163.50	178.00	190.00	193.00	209.00	223.00	249.00	267.00	269.00	285.00
Zwischendistanzen	4.00	16.00	30.00	11.00	19.00	30.00	15.50	14.50	12.00	16.00	20.00	20.00	18.00	20.00	20.00	9.20	10.80	20.00	20.00
Terrainhöhen	549.42	549.07	549.05	549.24	549.69	549.33	549.42	549.01	549.90	549.01	549.70	549.47	549.35	549.02	549.80	549.16	549.52	549.36	549.86
Projekthöhen	549.42	549.07	549.05	549.24	549.69	549.33	549.42	549.01	549.90	549.01	549.70	549.47	549.35	549.02	549.80	549.16	549.52	549.36	549.86
Axe Strasse	549.42	549.07	549.05	549.24	549.69	549.33	549.42	549.01	549.90	549.01	549.70	549.47	549.35	549.02	549.80	549.16	549.52	549.36	549.86
Richtungen	Gerade																		
Sohlenkoten	SBR - GM Ø 20																		
Kanalisation	SBR - GM Ø 20																		
Gefälle / Kaliber	20 ‰																		
Distanzen	5.00	23.00	7.00	35.00	35.00	60.00	13.00	51.00	60.00	37.50	37.50	10.00							

Gez.: ris
 Kontr.: a. ch.
 Datum: 21.4.78
 1.12.78 MZ
 Größe: 60/126
 A. Nr. 177 III
 Pl. Nr. 21-7
 Emch + Berger Bern AG
 3001 Bern
 Gartenstrasse 1
 Tel. 031 25 23 23

Genehmigungsvermerke

Publikationen :
- im Amtsblatt des Kantons Bern Nr. 92 vom 2.12.1978
- im Anzeiger der Landgemeinden des Amtes Bern Nr. 96 vom 2.12.1978
Nr. 97 vom 6.12.1978
Öffentliche Planaufgabe vom 2.12.1978 bis 31.12.1978
Einsprachen 0
Rechtsverwehungen 3
Die Richtigkeit dieser Angaben bescheinigt : Wohlen, den 2.3.1979
Der Gemeindevorstand :

Genehmigt : 6. November 1978

Die Baukommission der Einwohnergemeinde Wohlen

Der Präsident : Der Sekretär :

Genehmigt : 10. November 1978

Der Gemeinderat der Einwohnergemeinde Wohlen

Der Gemeindepräsident : Der Gemeindevorstand :



GENEHMIGT unter Vorbehalt
des Beschlusses vom 2. Mai 1979
BAUDIREKTION DES KANTONS BERN
Der Baurektor:

Gemeinde Wohlen

Detailerschliessung

Überbauung Gassacker




Parz. 2228, 4206 und 3413

Bauprojekt

Strassen E, G, H
mit Kanalisation

Längenprofile 1:500/50

Gez.: J.A.	Größe: 60/147	Datum: 21.4.78	
Kont.: a. ch.		1.12.78 MZ	
Emch + Berger Bern AG		A. Nr. 177 III	
		Pl. Nr. 21-9	

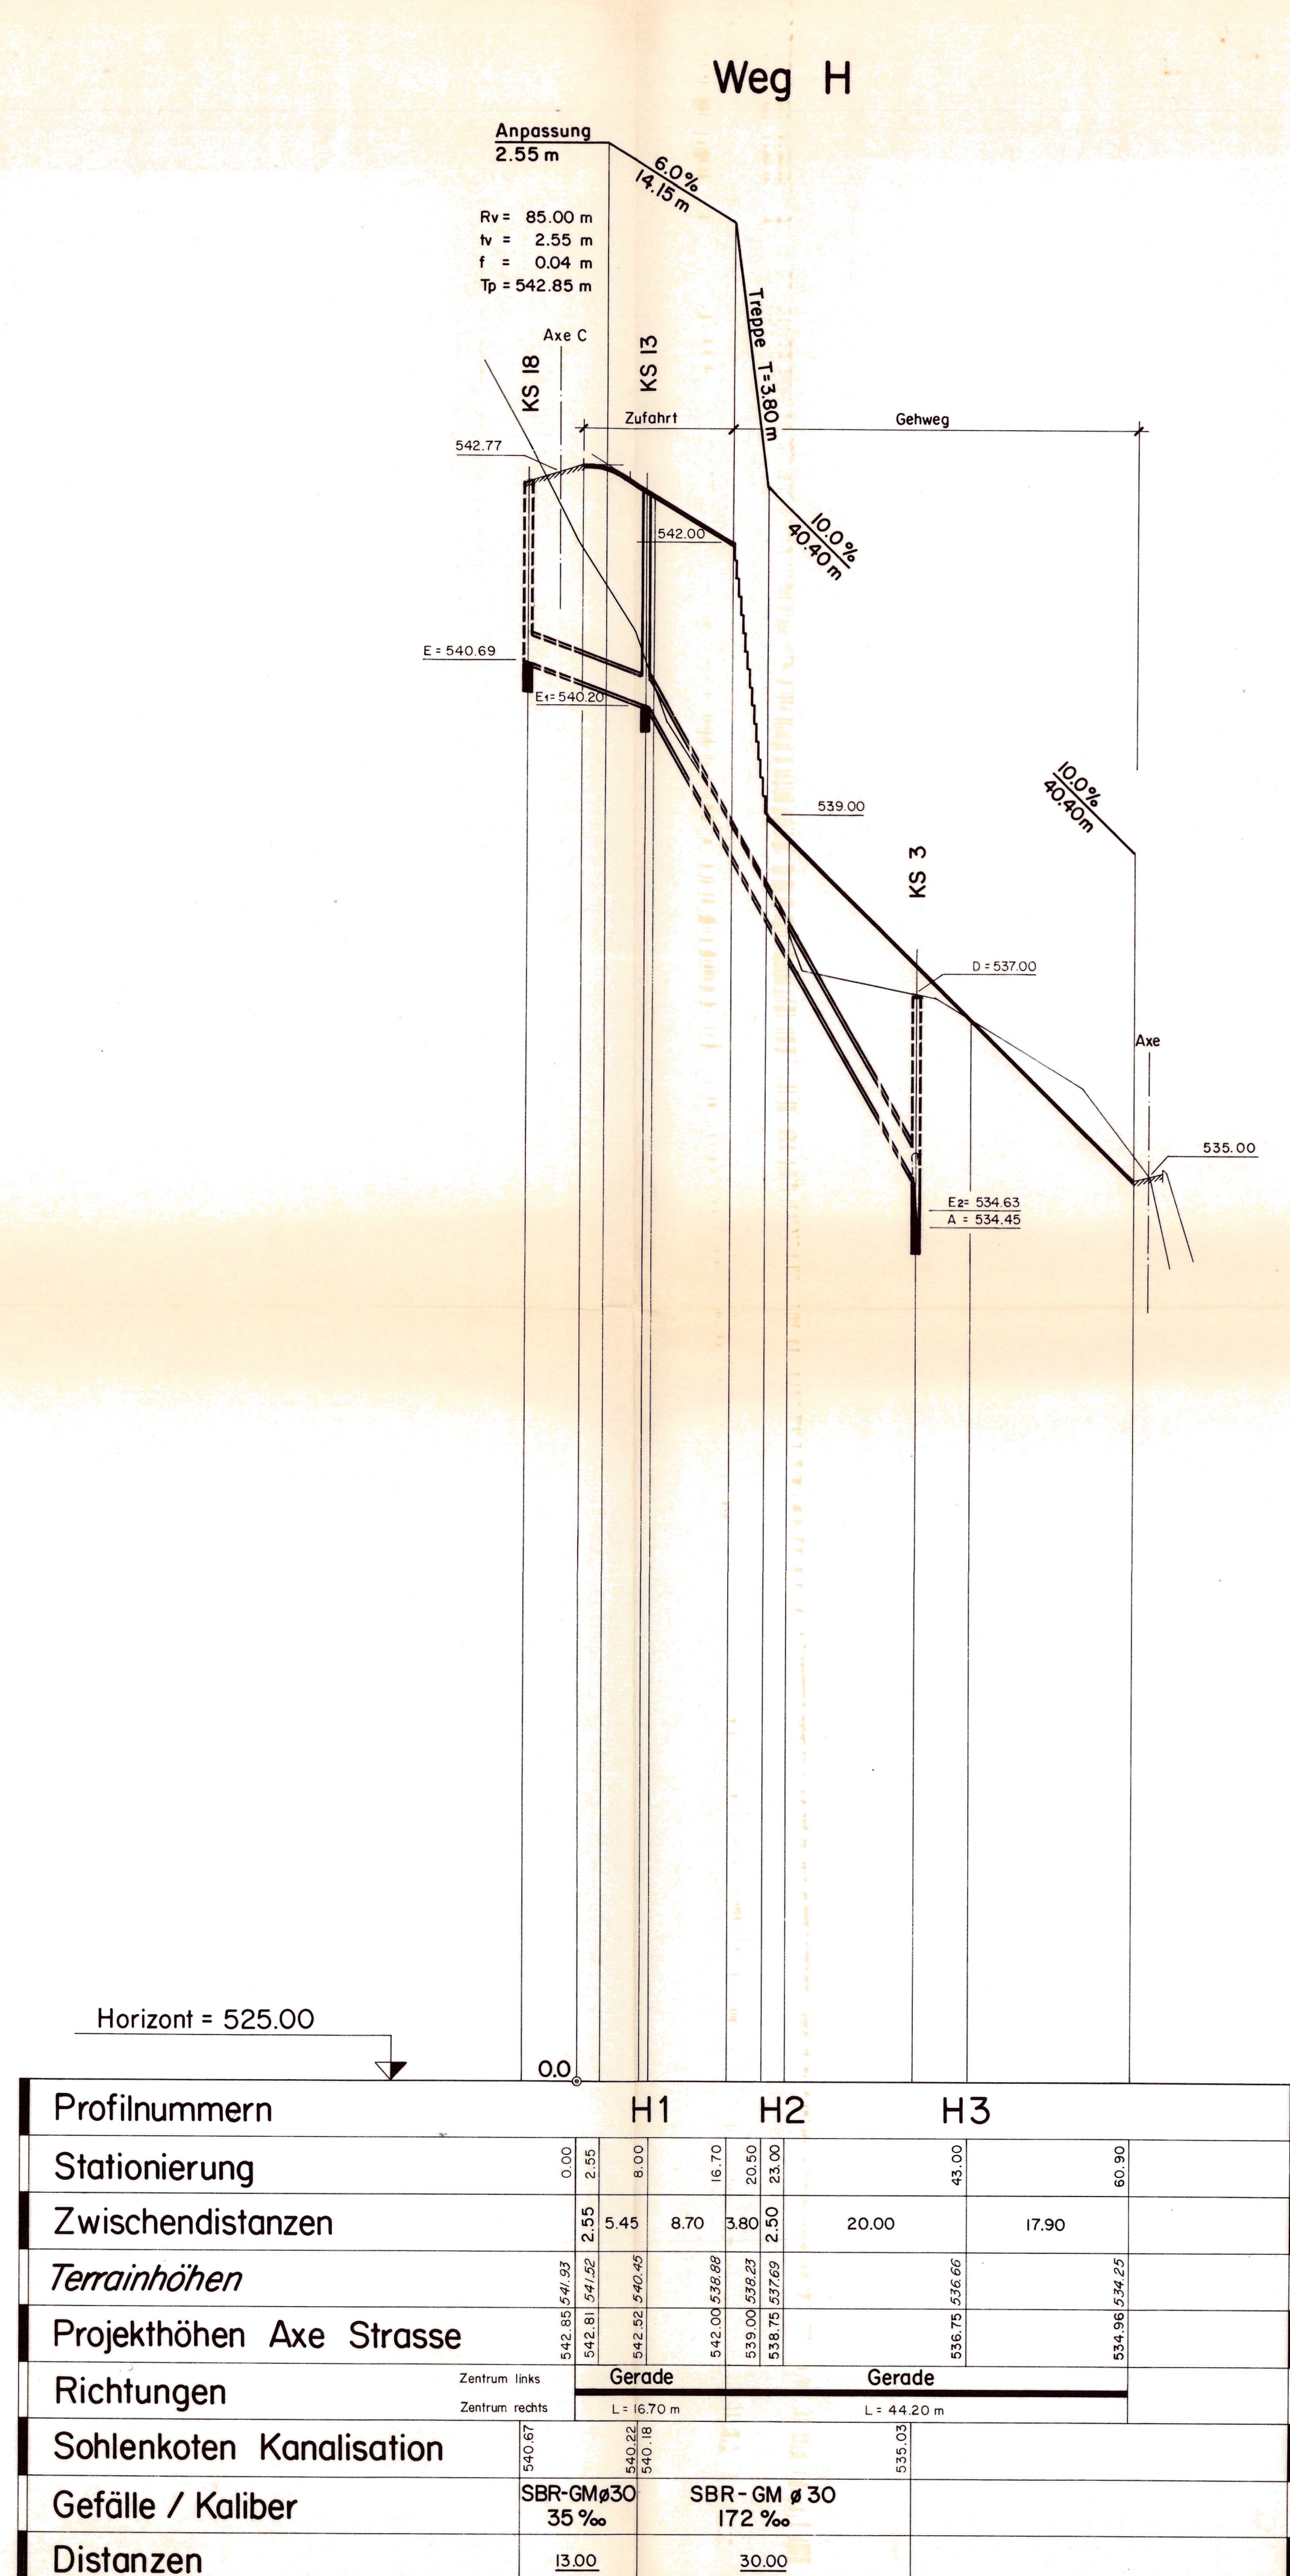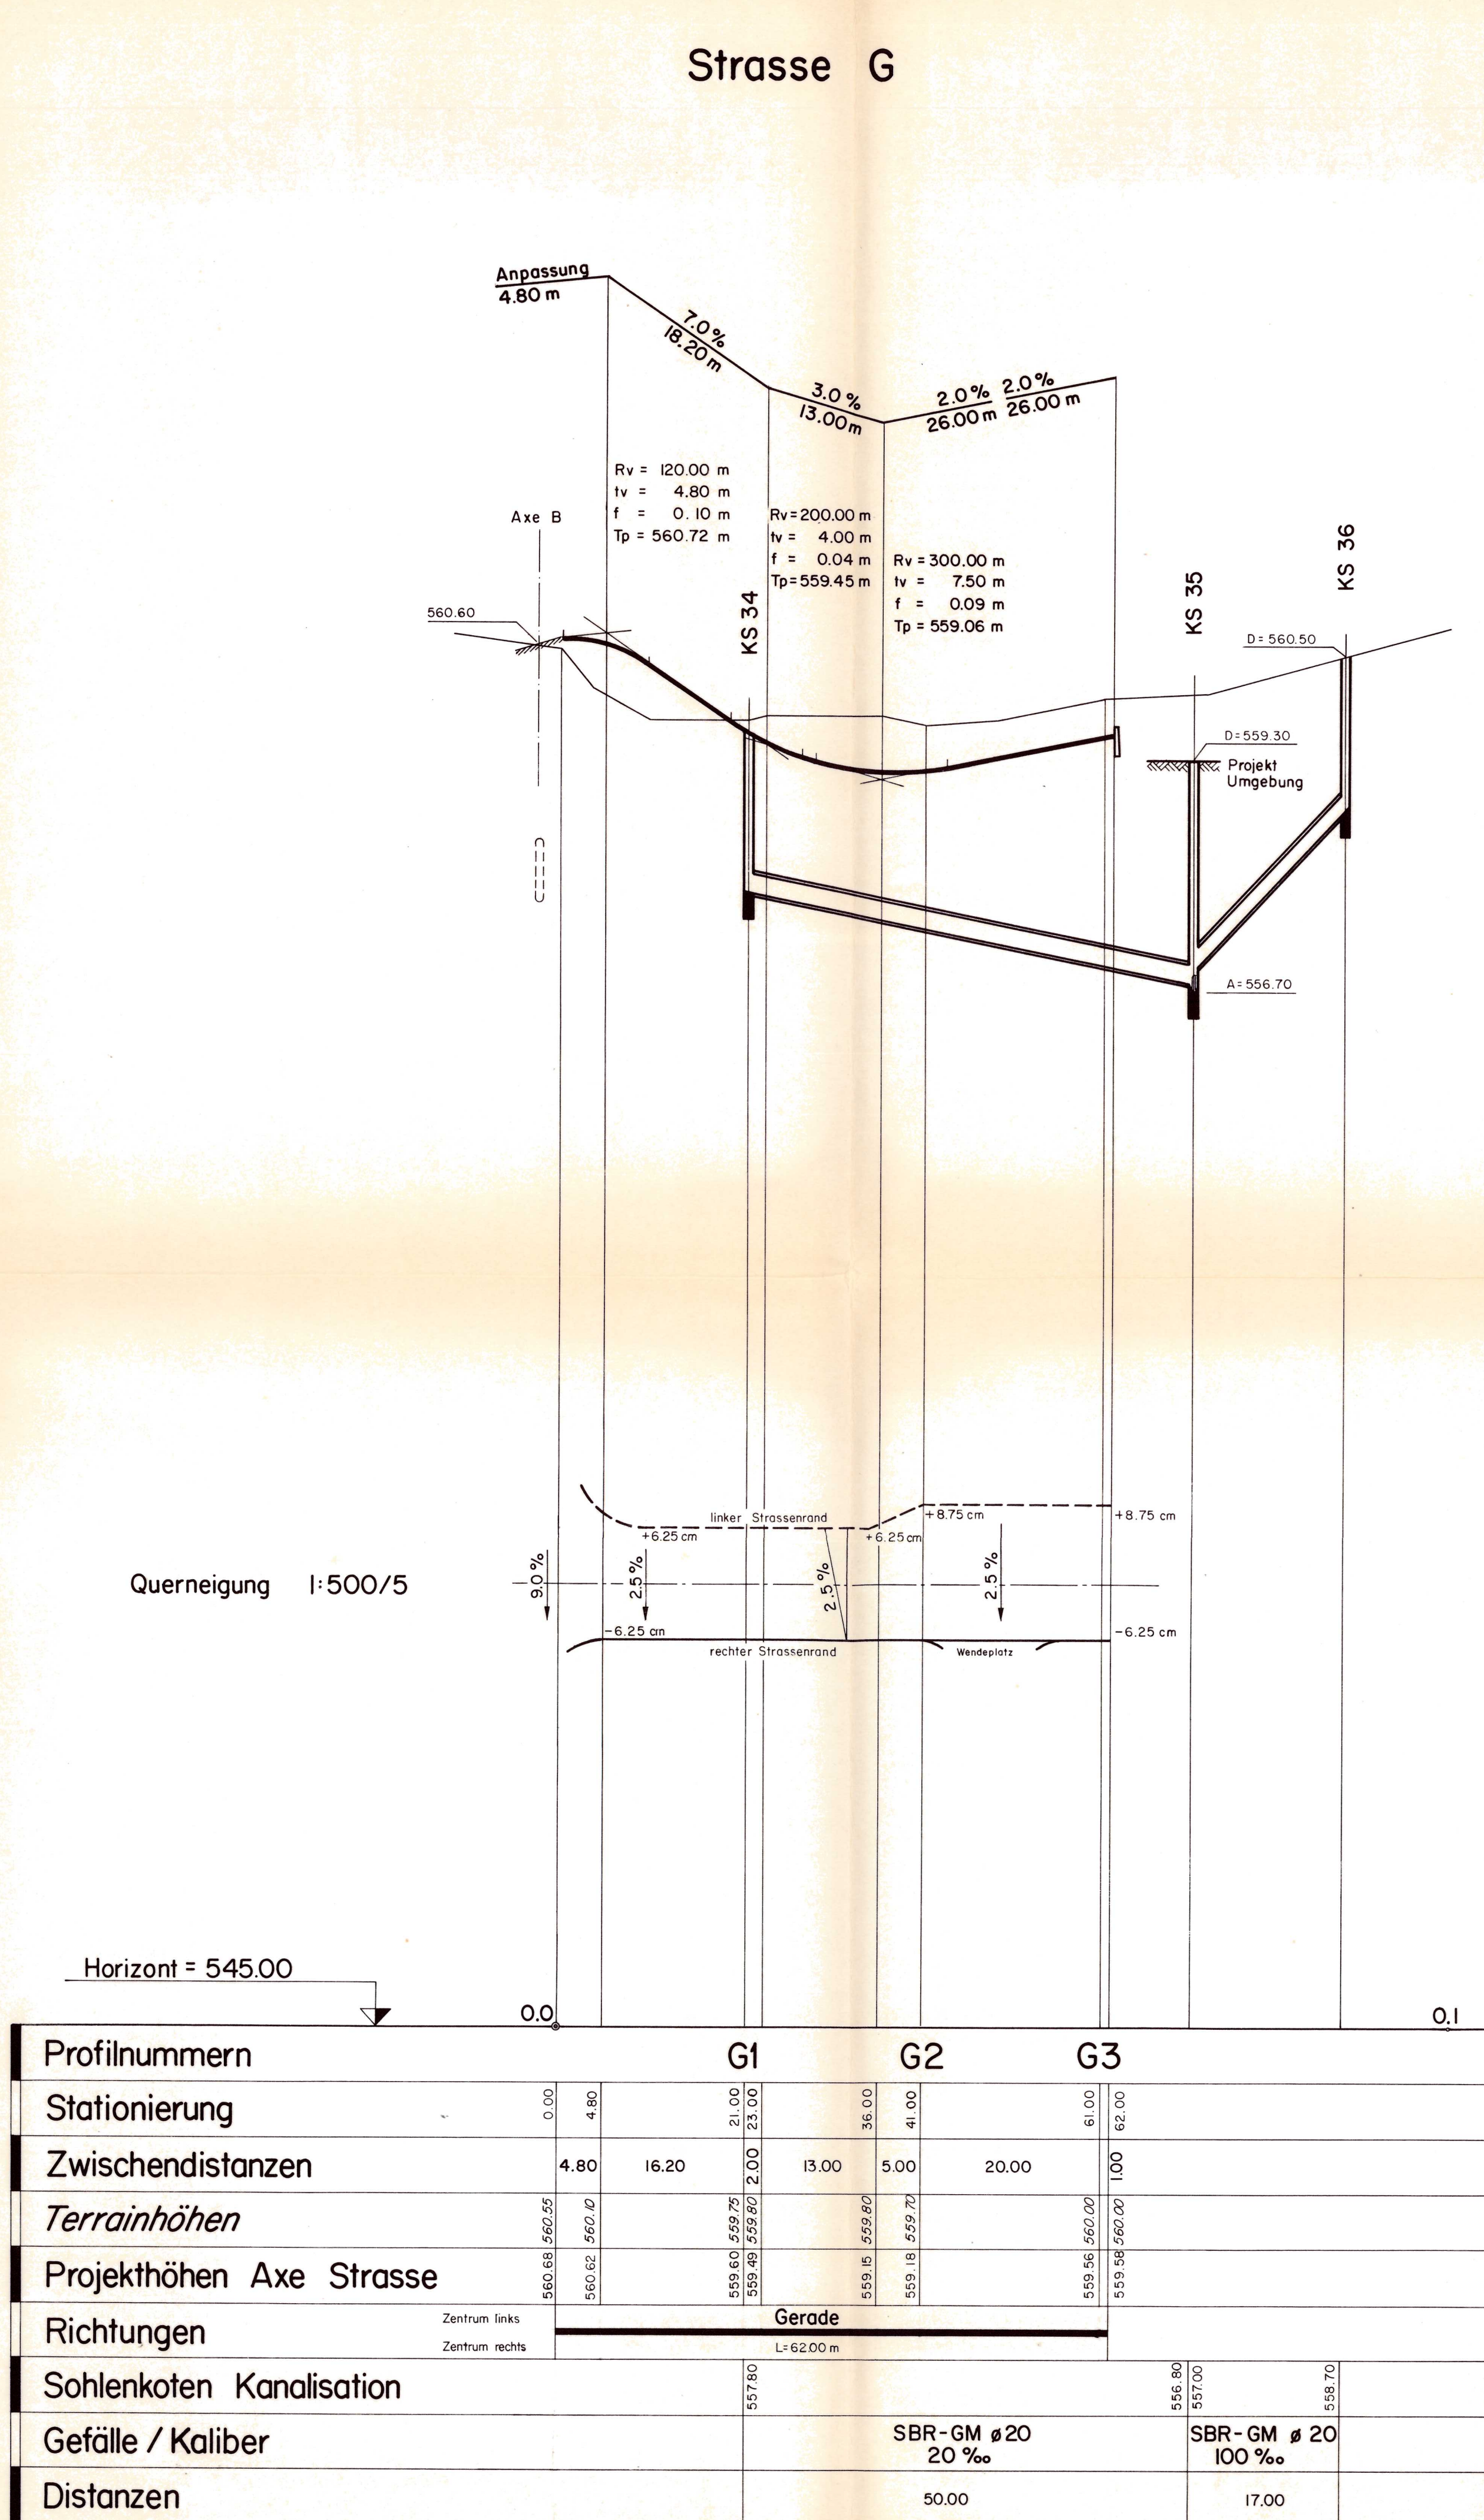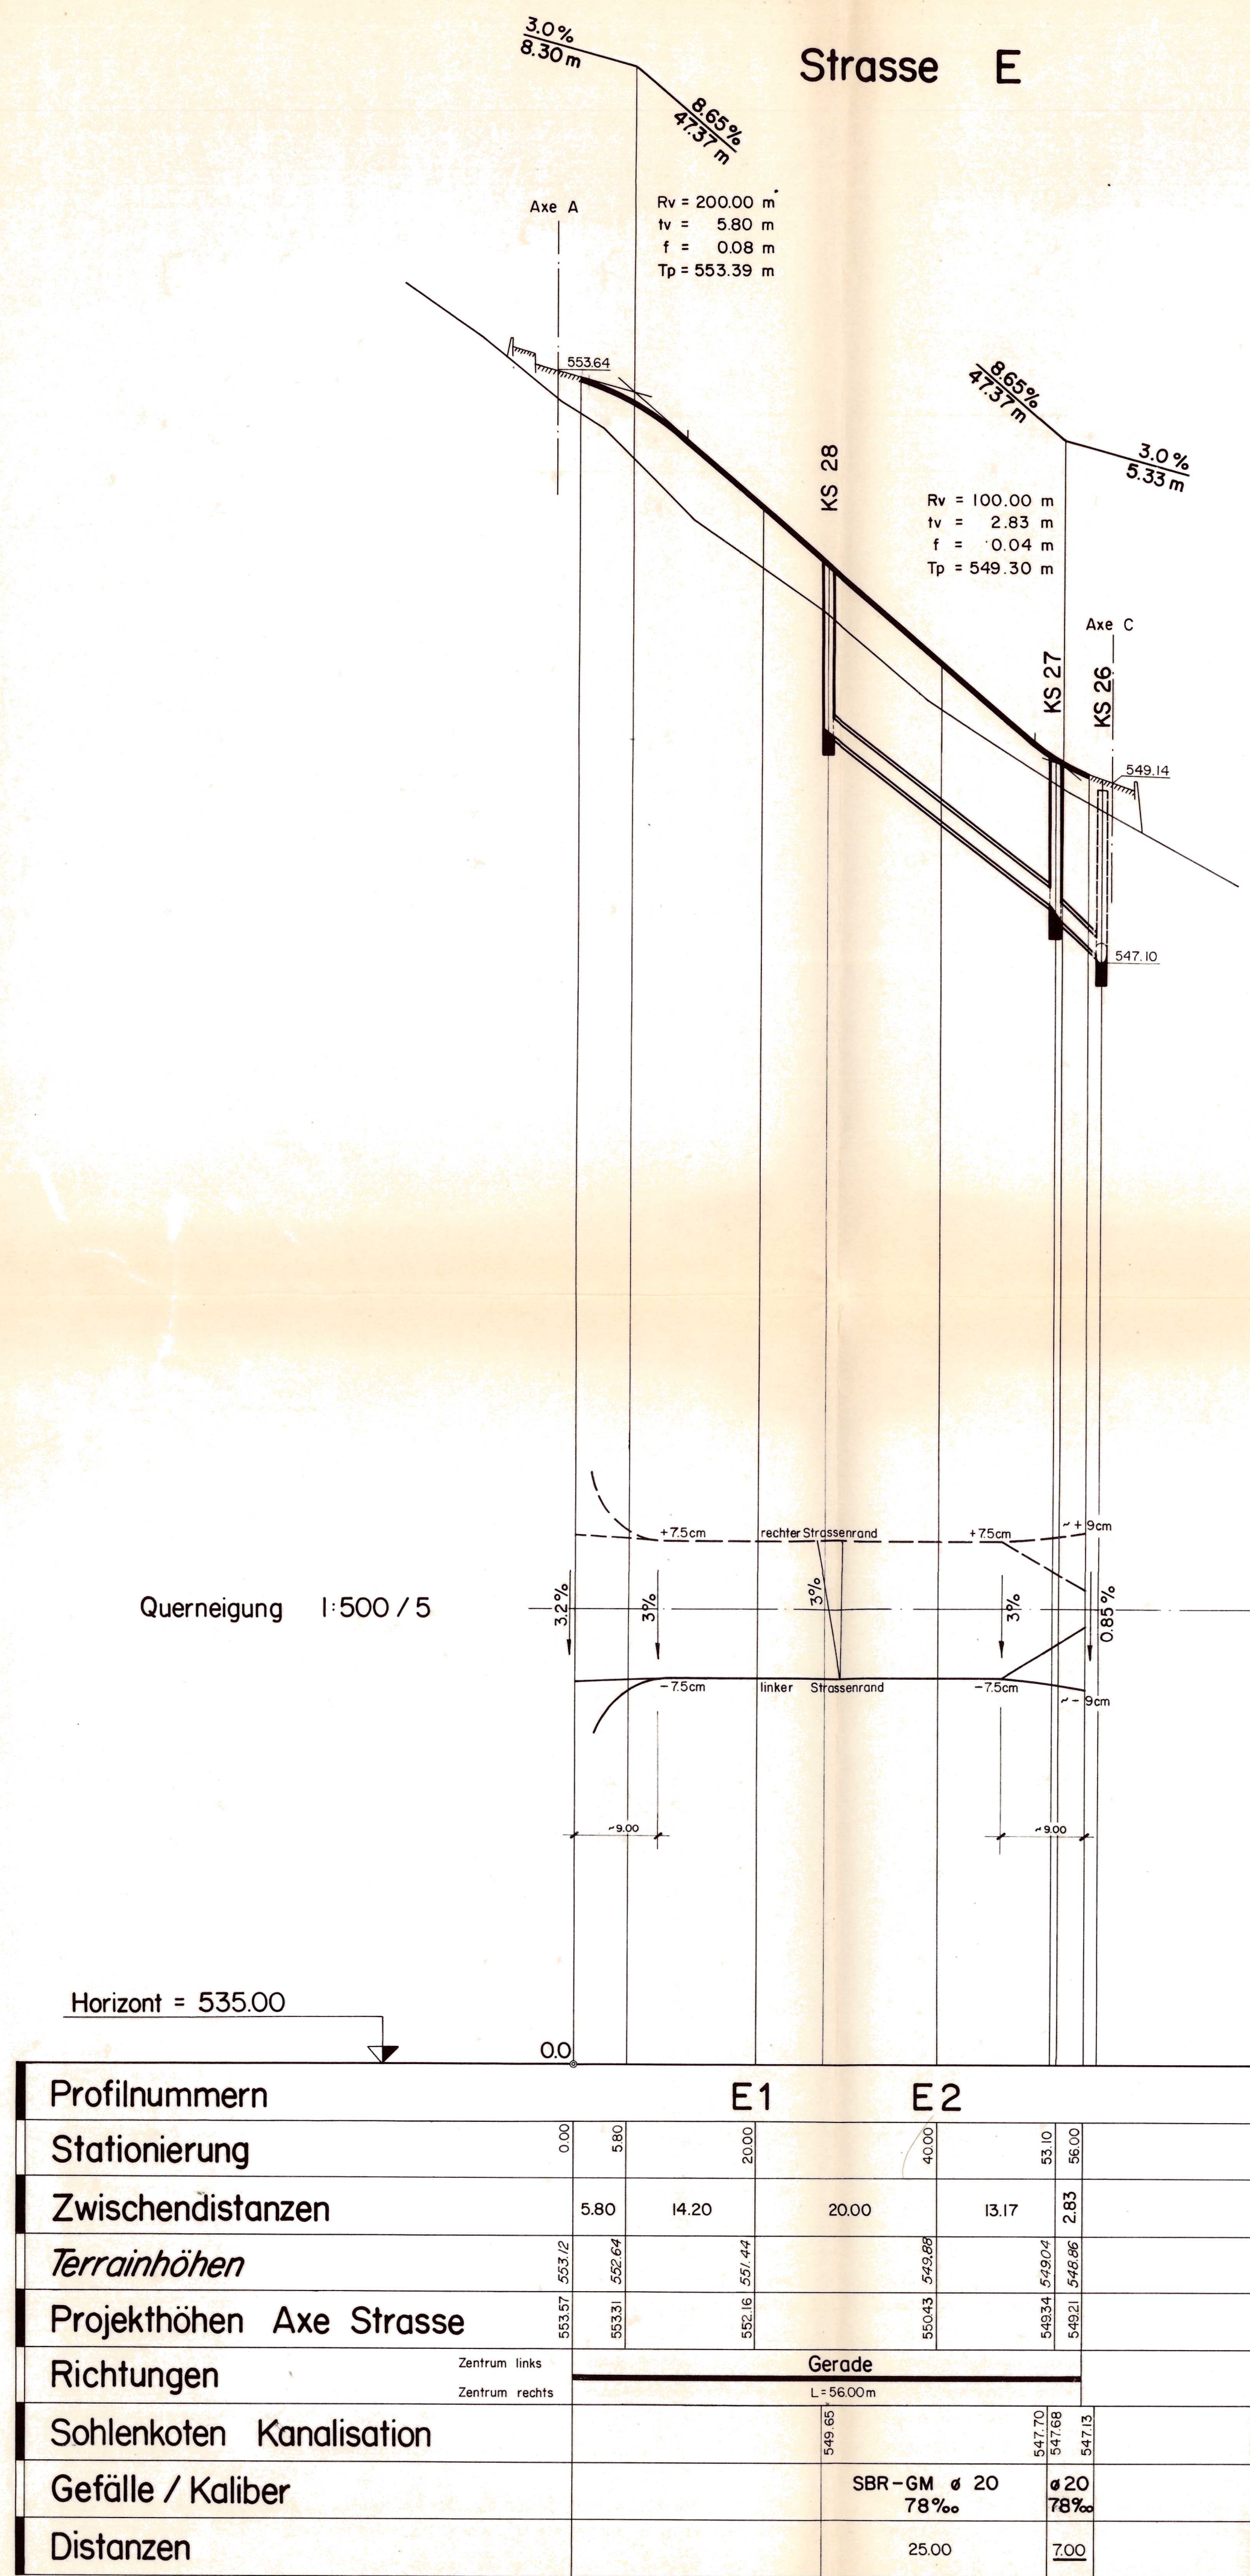

Gemeinhit : 6. November 1978

Die Boukommission der Einwohnergemeinde Wohlen

Der Präsident : *U. Gschädes*

Der Sekretär : *S. Gimpf*

Gemeinhit : 10. November 1978

Der Gemeinderat der Einwohnergemeinde Wohlen

Der Gemeindepäsident : *Stürzinger*

Der Gemeindegemeinschreiber : *Stürzinger*

GEMEINHIT unter Vorbehalt
des Beschlusses vom 12. Mai 1979
BAUDIREKTION DES KANTONS BERN

Der Baukommissar:

Gez.: bg.	Größe 60/168	Datum: 21.4.78	
		1.12.78 M2	
Kontr.: a. ch.			
 Emch + Berger Bern AG			A. Nr. 177 III Pl. Nr. 21-12
3001 Bern Gartenstrasse 1 Tel. 031 25 23 23			

