


Bauherr *J. R. W.*
Architekt *J. R. W.*

Detailerschliessung „Brühlmaße“
SÄRISWIL

ERSCHLIESSUNG
2. ETAPPE
SITUATION 1:200

23	RUBIN + BÄRTSCH INGENIEURBÜRO SEIDENWEG 63 BERN	Gez. : s	Änderungen: A. 7902 Nr. 11
		Kont. : 90x105	
		Dat. : 26.1.79	

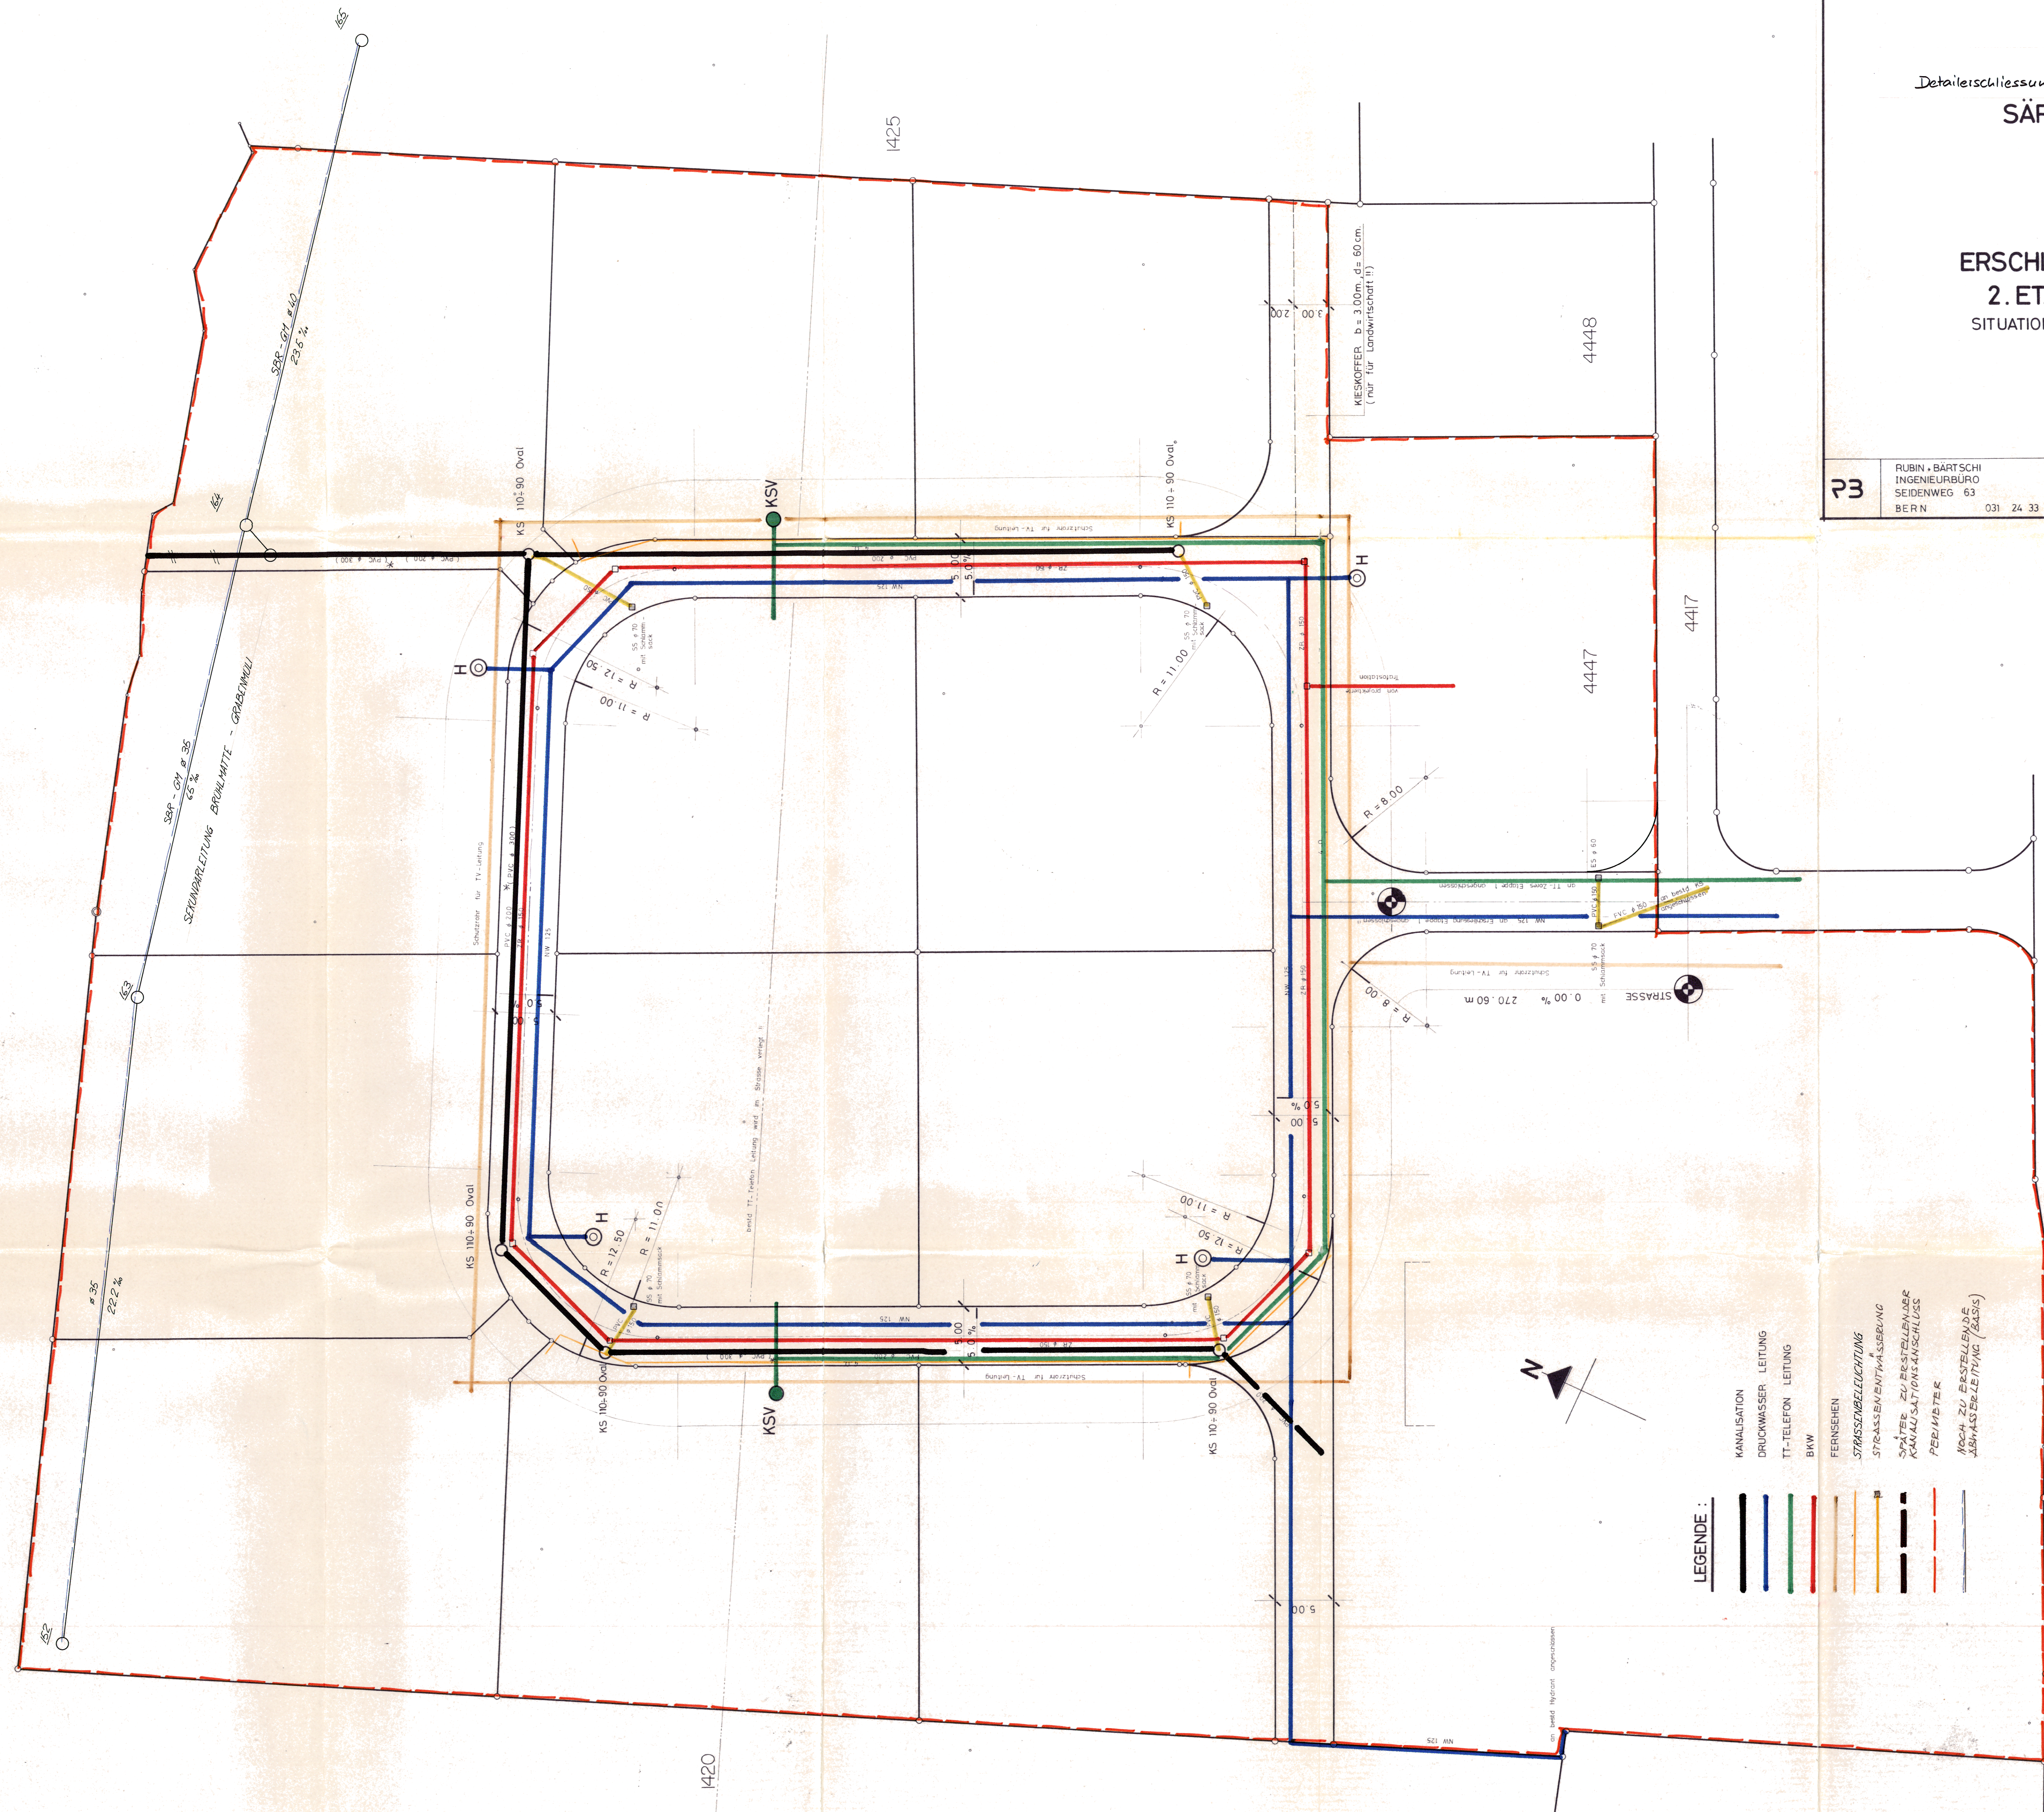

- LEGENDE :**
- KANALISATION
 - DRUCKWASSER LEITUNG
 - TT-TELEFON LEITUNG
 - BKW
 - FERNGASEN
 - STRASSENBELEUCHTUNG
 - STRASSENENTWÄSSERUNG
 - WÄRMENETZ
 - KANALISATION
 - PERIMETER
 - WEG ZU BESTELLENDE
 - ABWÄSSELEITUNG (BASIS)

Genehmigungsvermerke

Publikationen :

- im Amtsblatt des Kantons Bern Nr. 22 vom 21. 3. 1979
- im Anzeiger der Landgemeinden des Amtes Bern Nr. 23 vom 21. 3. 1979
- Nr. 24 vom 24. 3. 1979

Oeffentliche Planauflage vom 21. 3. 1979 bis 19. 4. 1979

Einsprachen 0

Rechtsverwahrungen 0

Die Richtigkeit dieser Angaben bescheinigt : Wohlen, den 15. 5. 1979

Der Gemeindegemeinschreiber :





Genehmigt : 12. 3. 1979

Die Baukommission der Einwohnergemeinde Wohlen

Der Präsident :

Der Sekretär :

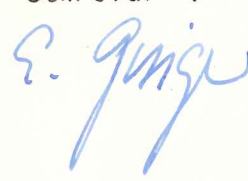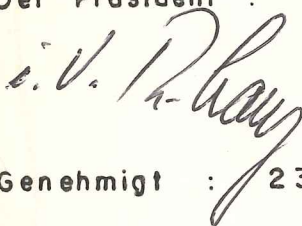


Genehmigt : 23. 3. 1979

Der Gemeinderat der Einwohnergemeinde Wohlen

Der Gemeindepräsident :

Der Gemeindegemeinschreiber :

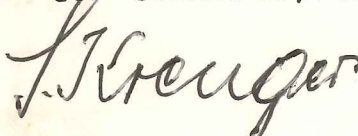

GENEHMIGT unter Vorbehalt

des Beschlusses vom 15. Aug. 1979

BAUDIREKTION DES KANTONS BERN

Der Baudirektor:

