


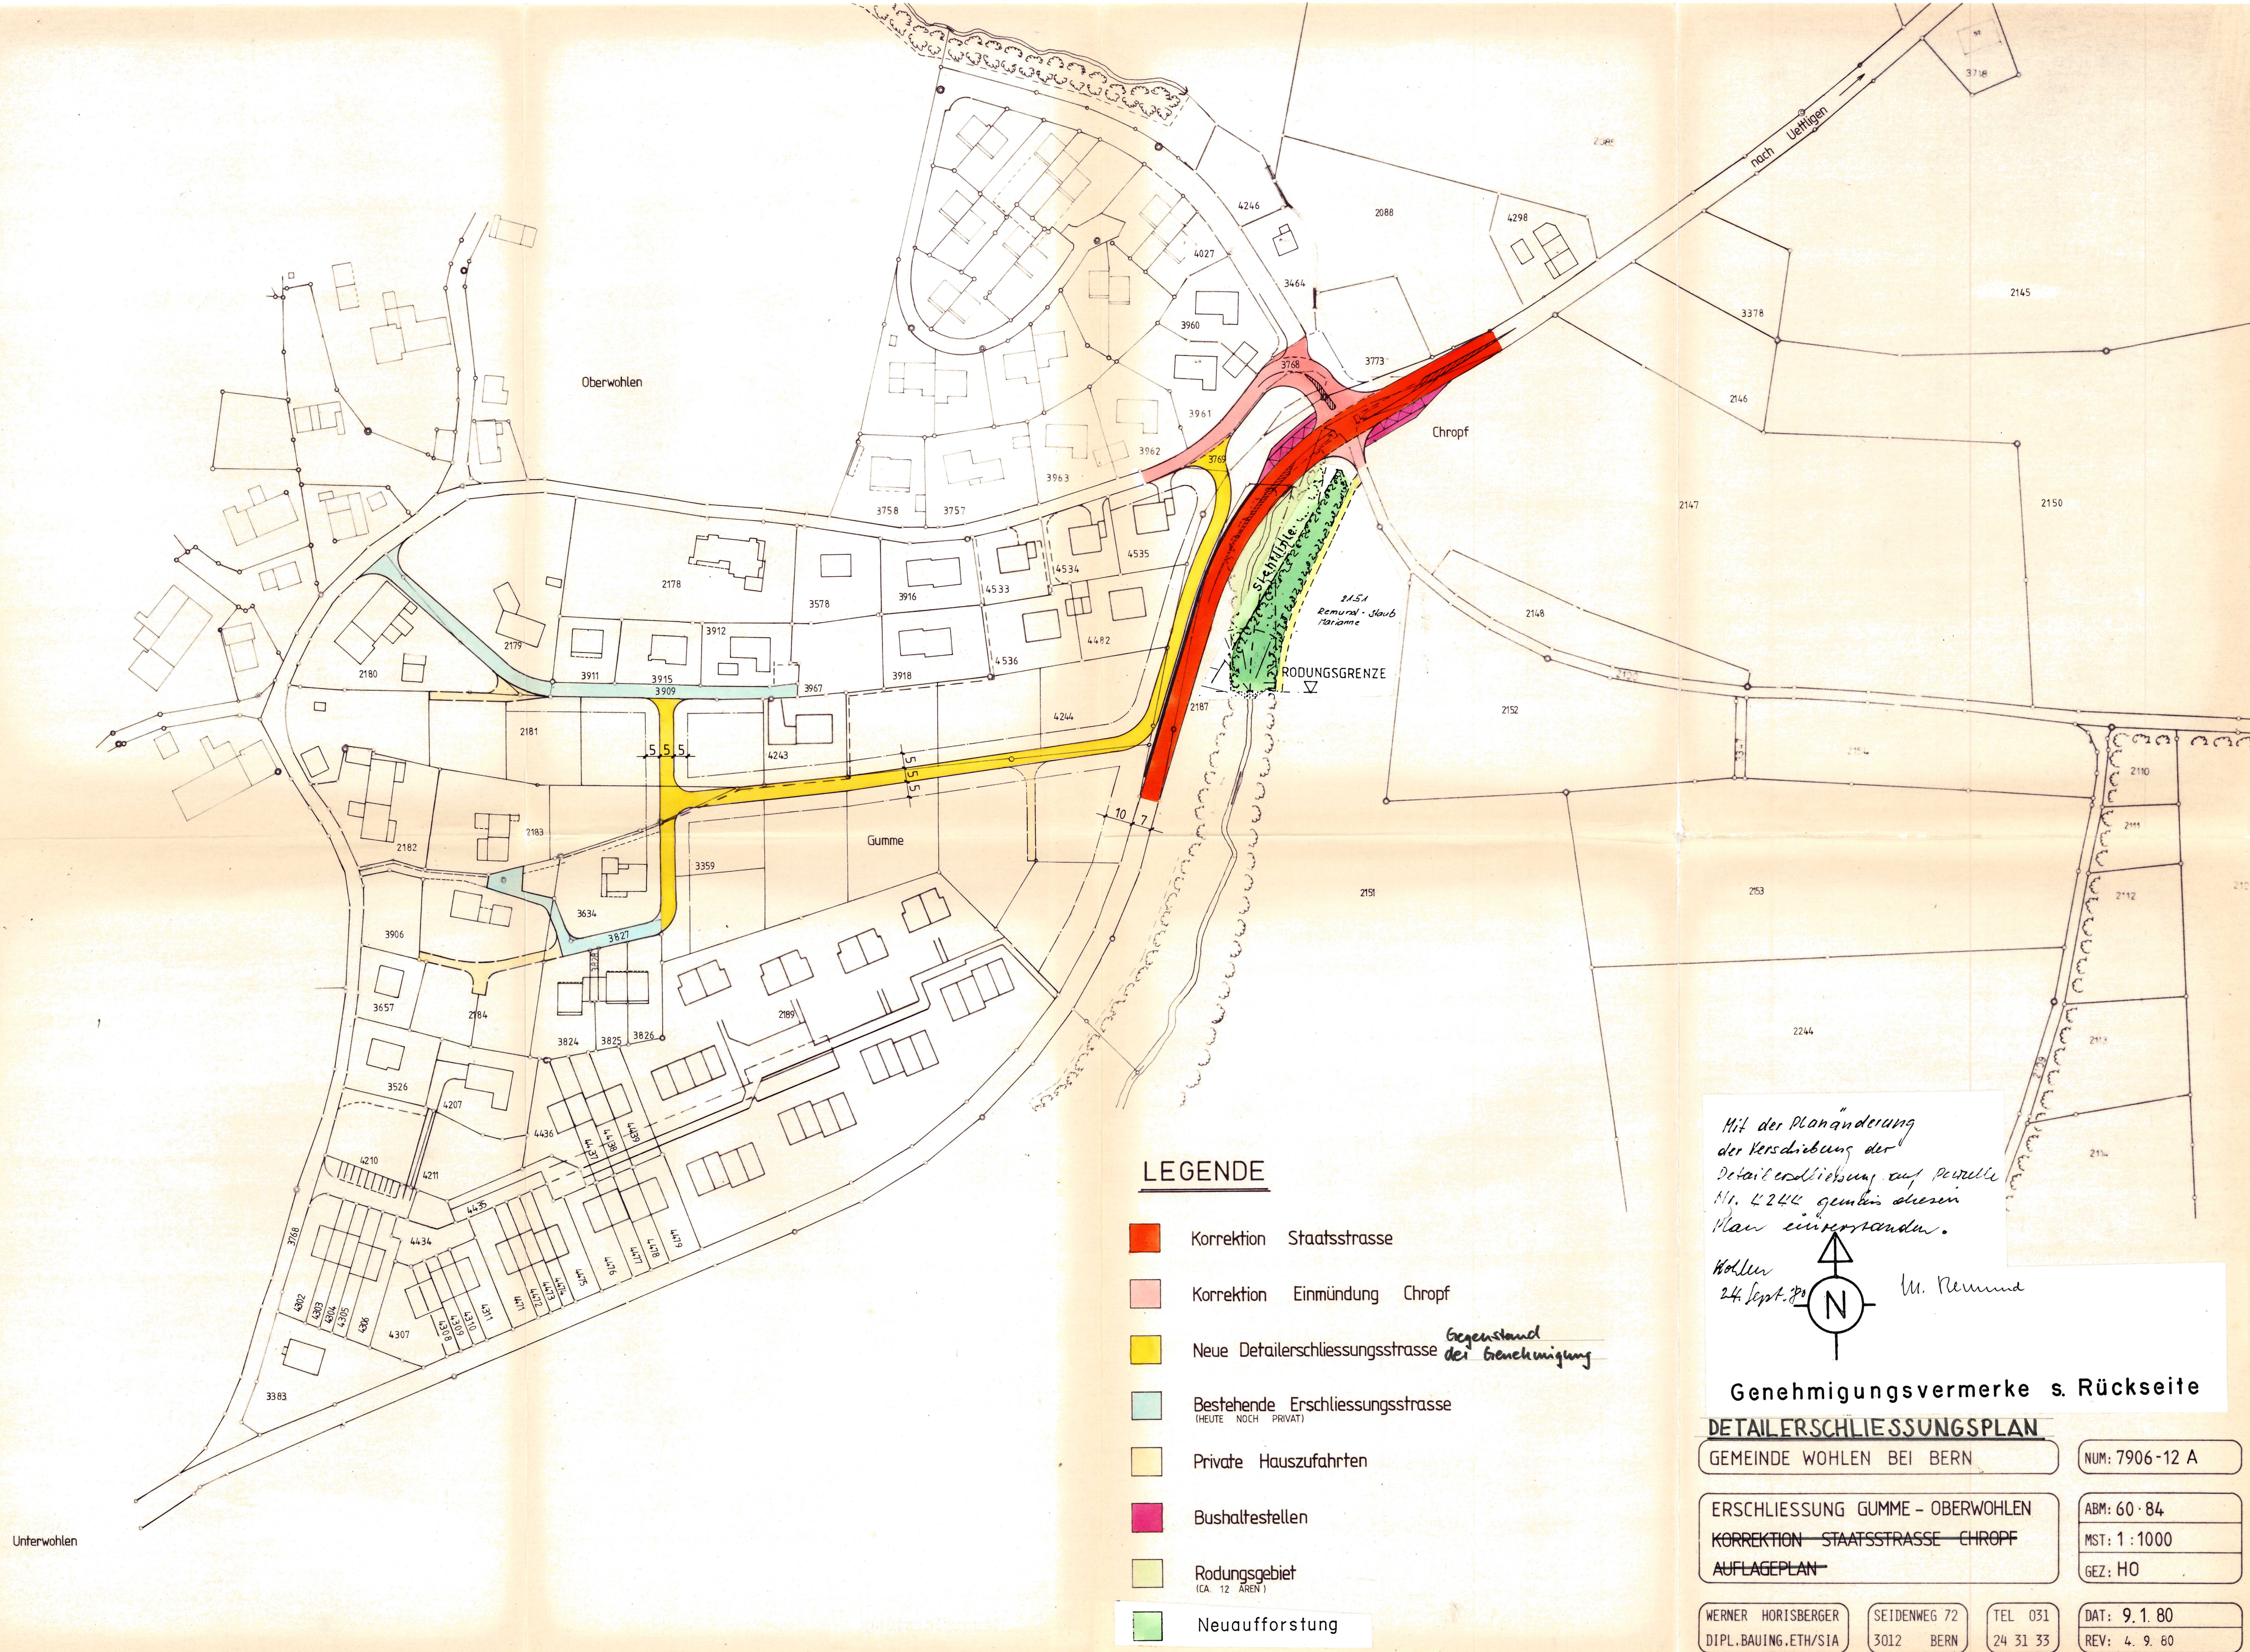


LEGENDE

- Korrektion Staatsstrasse
- Korrektion Einmündung Chropf
- Neue Detailerschliessungsstrasse *Gegenstand der Genehmigung*
- Bestehende Erschliessungsstrasse (HEUTE NOCH PRIVAT)
- Private Hauszufahrten
- Bushaltestellen
- Rodungsgebiet (CA. 12 AREN)
- Neuaufforstung

Mit der Planänderung der Verschiebung der Detailerschliessung auf Parzelle Nr. 4244 gemäss diesem Plan einverstanden.

Hollen 24. Sept. 80 M. Remund

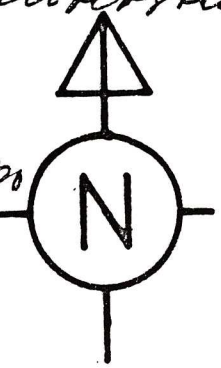

Genehmigungsvermerke s. Rückseite

DETAILERSCHLIESSUNGSPLAN

GEMEINDE WOHLN BEI BERN	NUM: 7906-12 A
ERSCHLIESSUNG GUMME - OBERWOHLN	ABM: 60 · 84
KORREKTION STAATSSTRASSE CHROPF	MST: 1 : 1000
AUFLAGEPLAN	GEZ: HO
WERNER HORISBERGER DIPL. BAUING. ETH/SIA	SEIDENWEG 72 3012 BERN
TEL 031 24 31 33	DAT: 9. 1. 80 REV: 4. 9. 80

Genehmigungsvermerke

Publikationen :

- im Amtsblatt des Kantons Bern Nr. 46 vom 21. Juni 1980
- im Anzeiger der Landgemeinden des Amtes Bern Nr. 50 vom 21. Juni 1980
- Nr. 51 vom 25. Juni 1980

Öffentliche Planauflage

vom 23. 6 1980 bis 23. Juli 1980


Einsprachen 2

Rechtsverwahrungen 2


Genehmigt : 15. September 1980

Die Baukommission der Einwohnergemeinde Wohlen

Der Präsident :

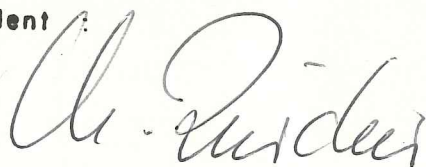


Der Sekretär :

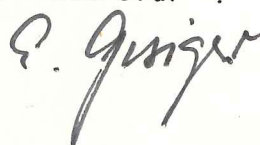


Genehmigt : 19. September 1980

Der Gemeinderat der Einwohnergemeinde Wohlen

Der Gemeindepräsident :

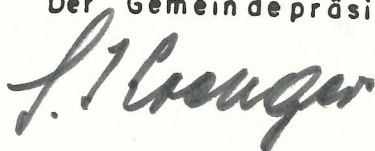


Der Gemeindeschreiber :

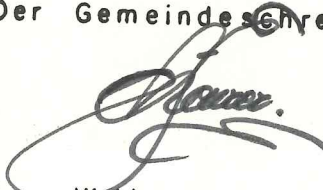


Die Richtigkeit dieser Angaben bescheinigt : Wohlen, den 2. März 1981

Der Gemeindeschreiber :

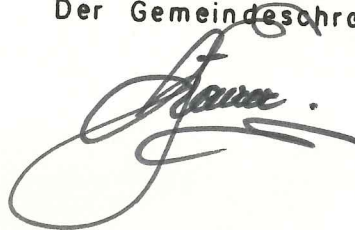

GENEHMIGT unter Vorbehalt
des Beschlusses vom 27. Mai 1981
BAUDIREKTION DES KANTONS BERN
Der Baudirektor:

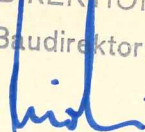

Genehmigungsvermerke

Publikationen :

- im Amtsblatt des Kantons Bern Nr. 46 vom 21. Juni 1980
- im Anzeiger der Landgemeinden des Amtes Bern Nr. 50 vom 21. Juni 1980
- Nr. 51 vom 25. Juni 1980

Oeffentliche Planauflage

vom 23.6.1980 bis 23. Juli 1980

Einsprachen 2

Rechtsverwahrungen 2

Genehmigt : 15. September 1980

Die Baukommission der Einwohnergemeinde Wohlen

Der Präsident

Der Sekretär :

Genehmigt : 19. September 1980

Der Gemeinderat der Einwohnergemeinde Wohlen

Der Gemeindepräsident :



Der Gemeindegemeinderat :

Die Richtigkeit dieser Angaben bescheinigt : Wohlen, den 2. März 1981

Der Gemeindegemeinderat :



[Signature]

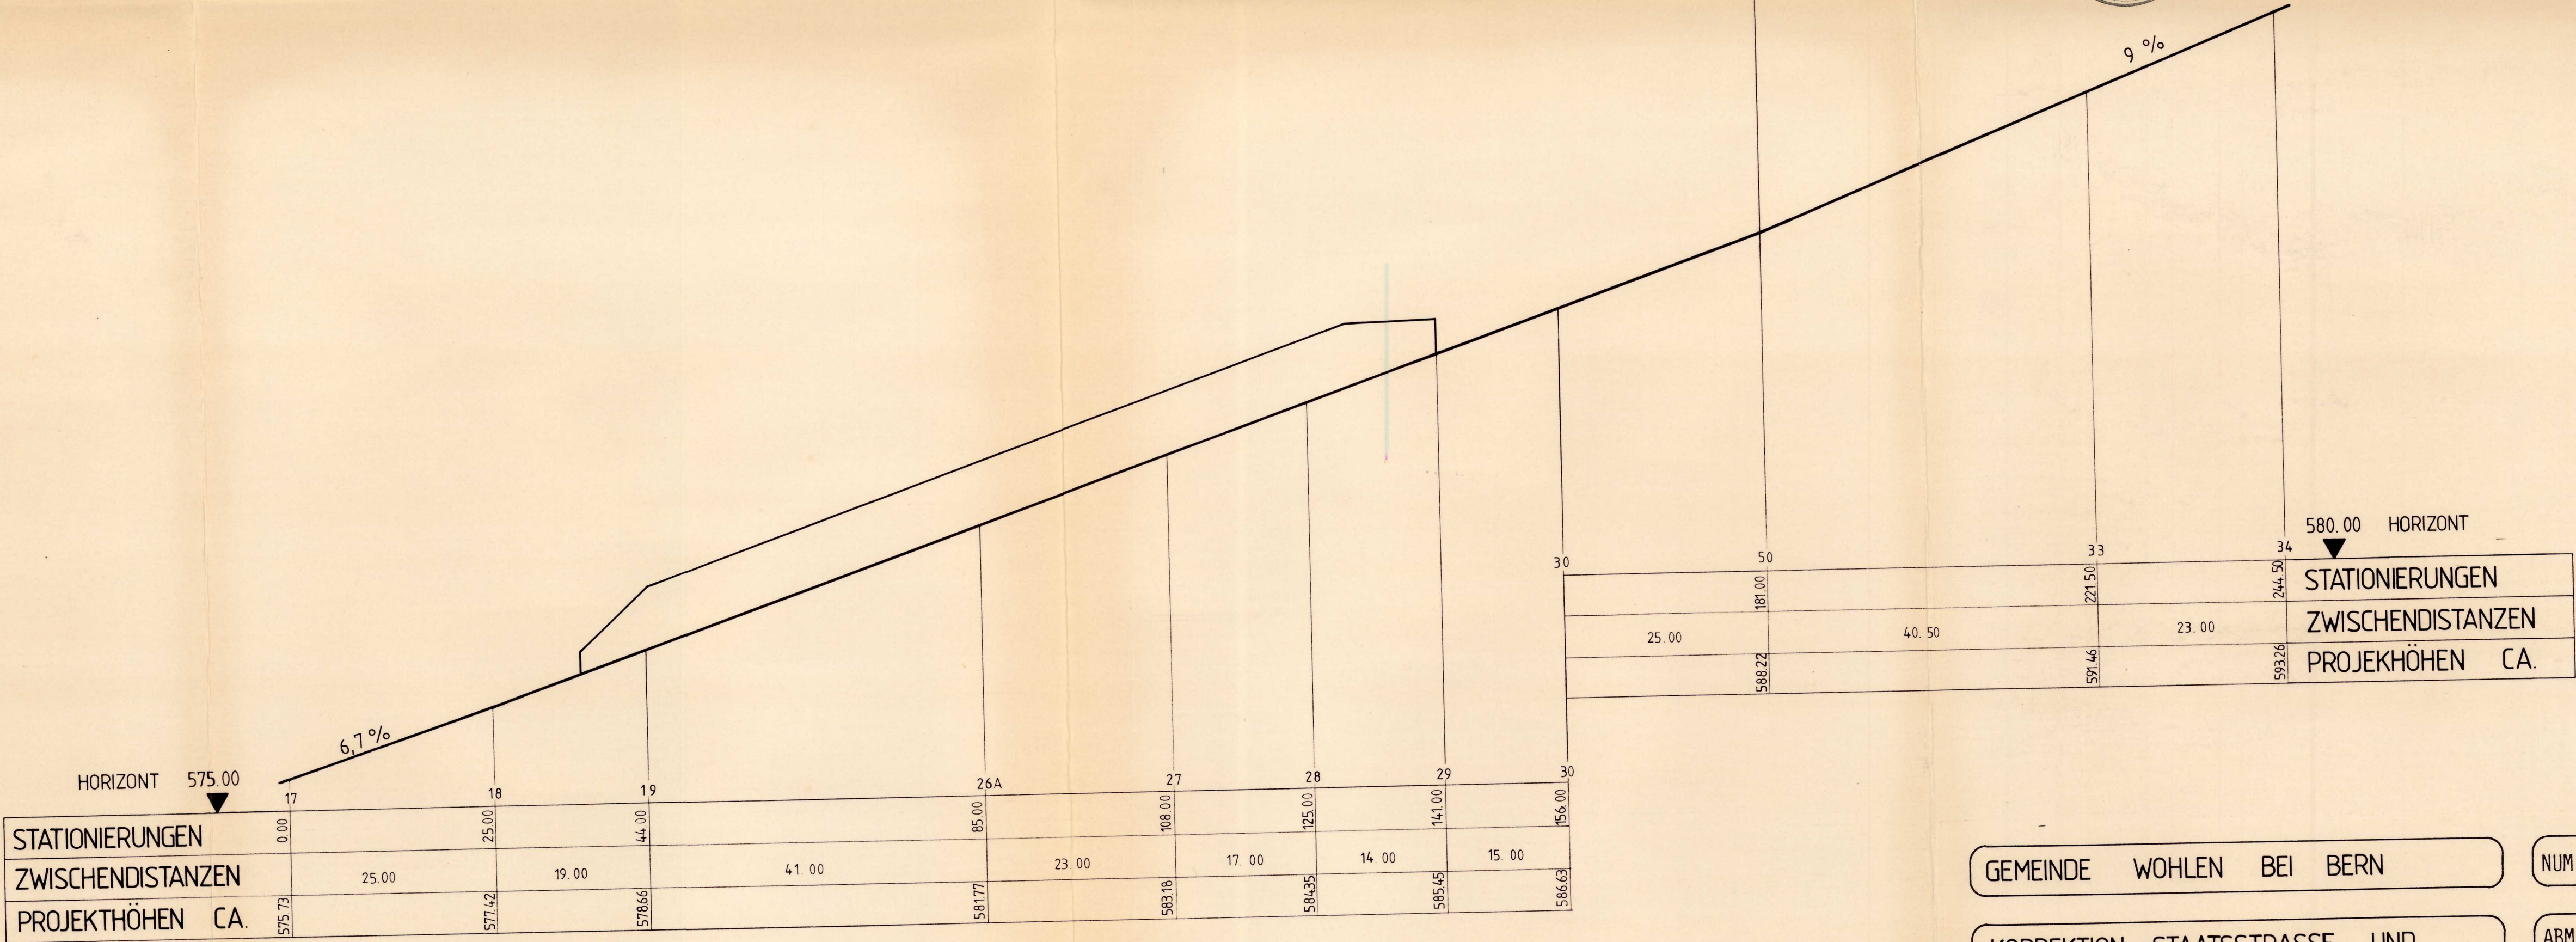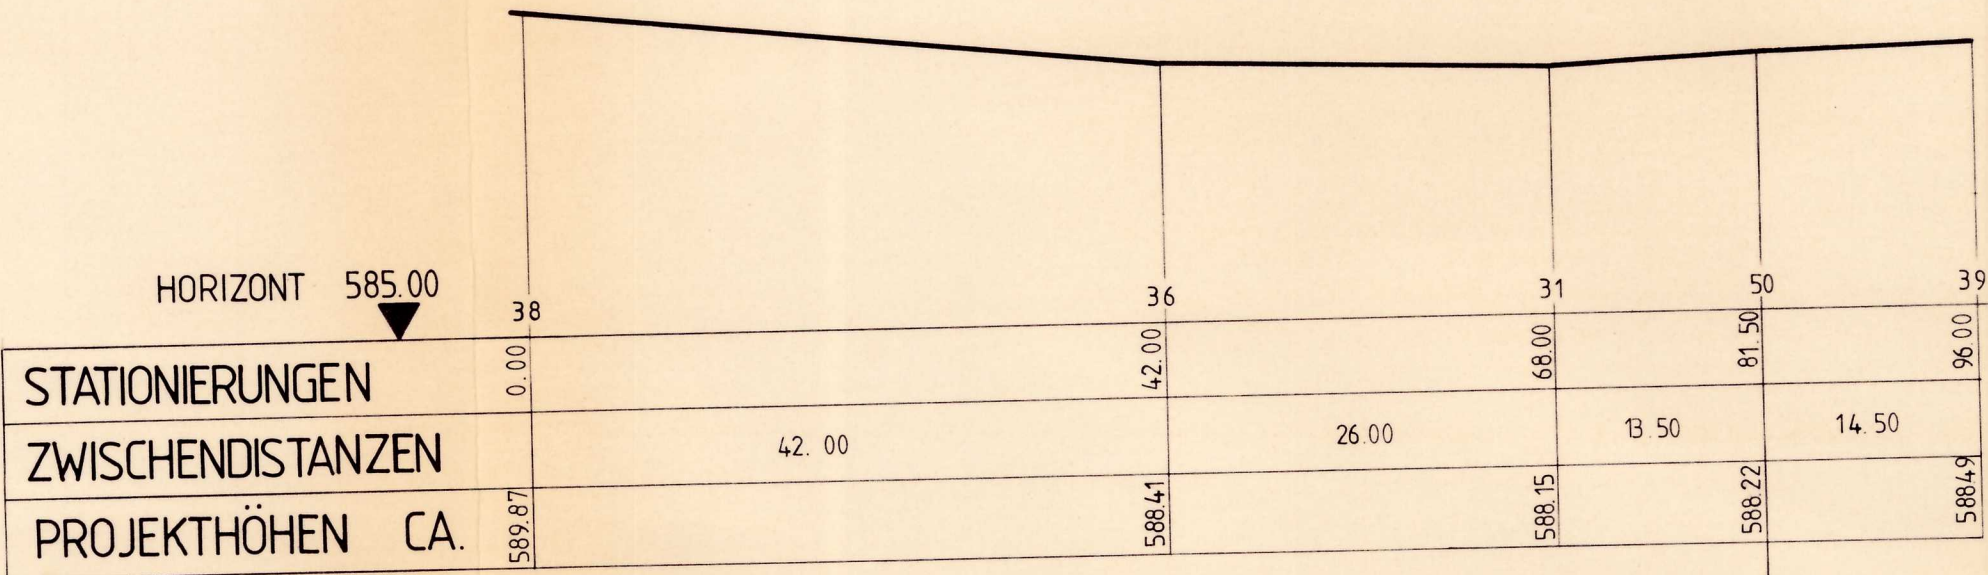

GEMEINDE WOHLN BEI BERN

NUM: 7906 - 14

KORREKTION STAATSSTRASSE UND
EINMÜNDUNG CHROPF
LÄNGSPROFIL

ABM: 50 / 73

MST: 1: 500 / 1: 100



GEZ: WIT

WERNER HORISBERGER
DIPL. BAUING. ETH/SIA

SEIDENWEG 72
3012 BERN

TEL 031
24 31 33

DAT: 14. 1. 80
REV:

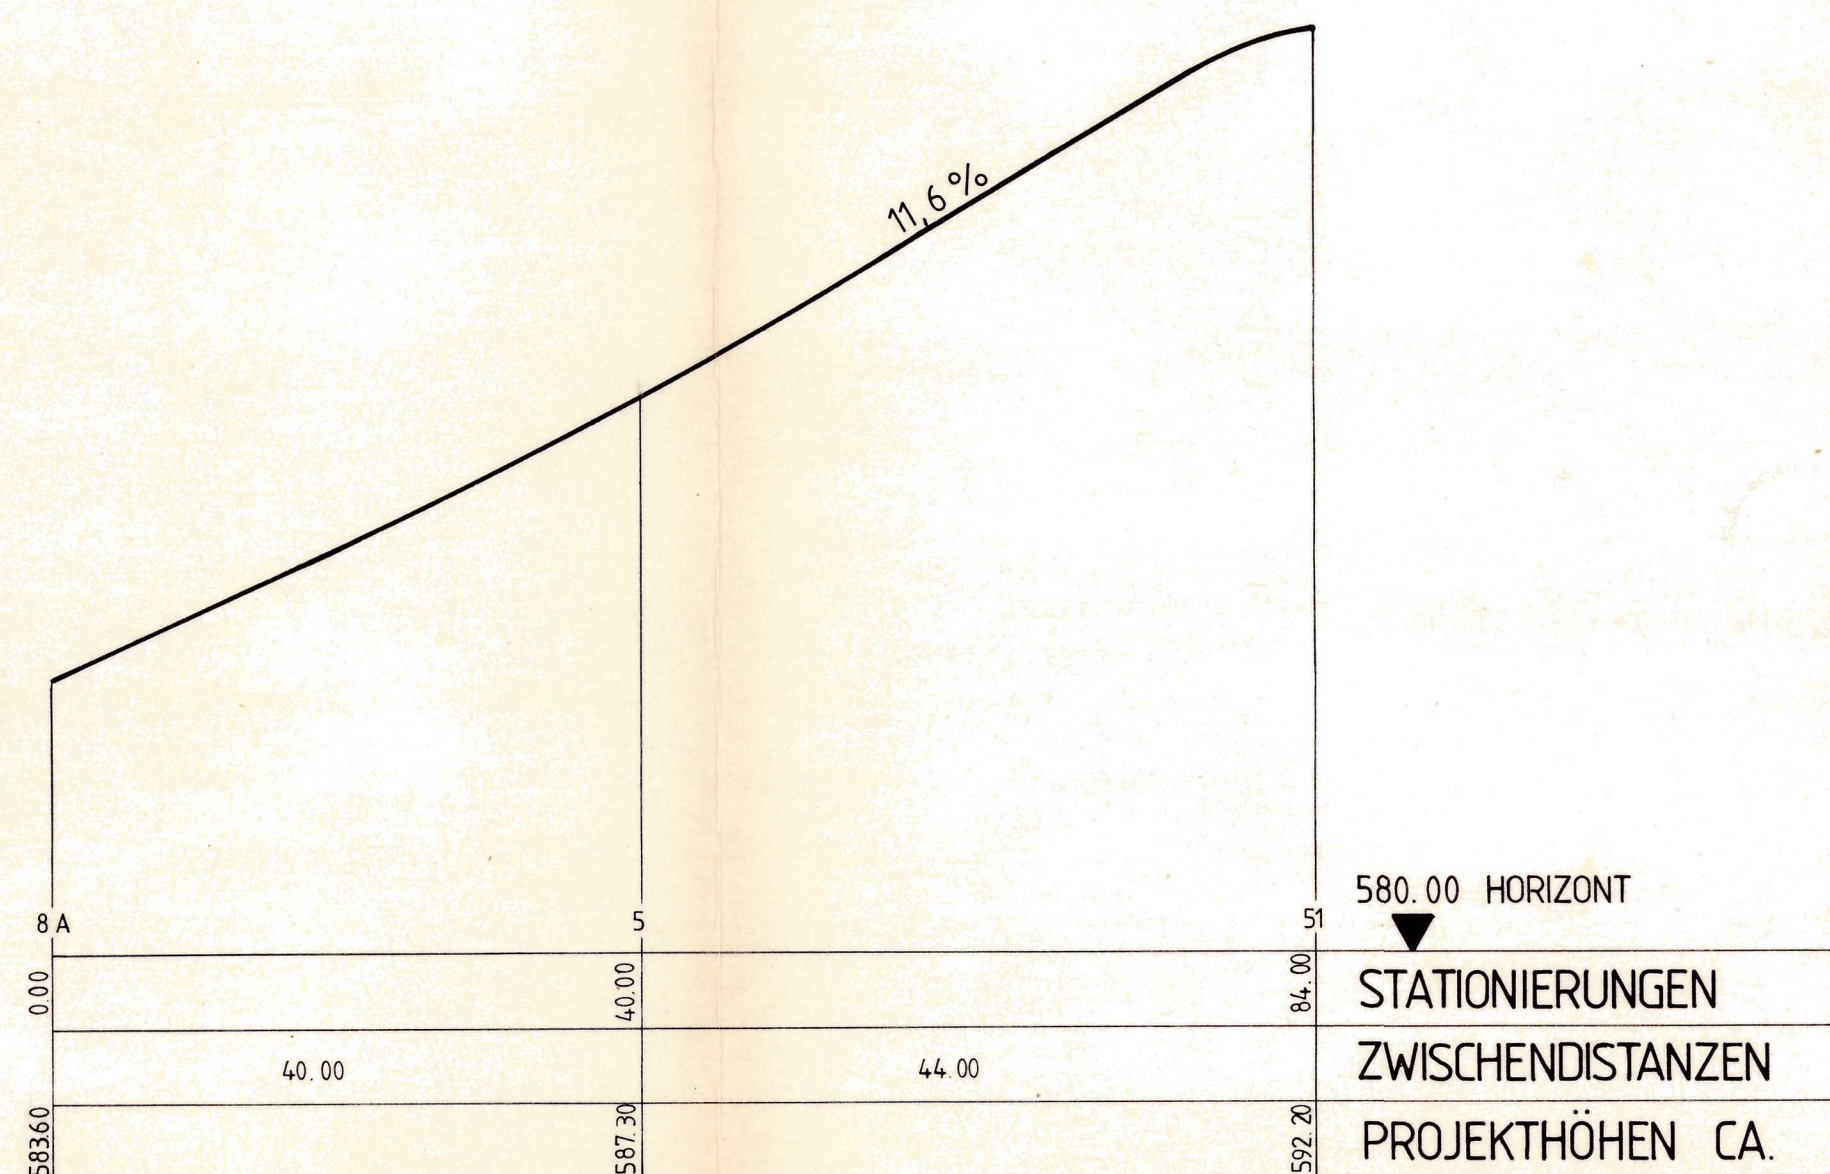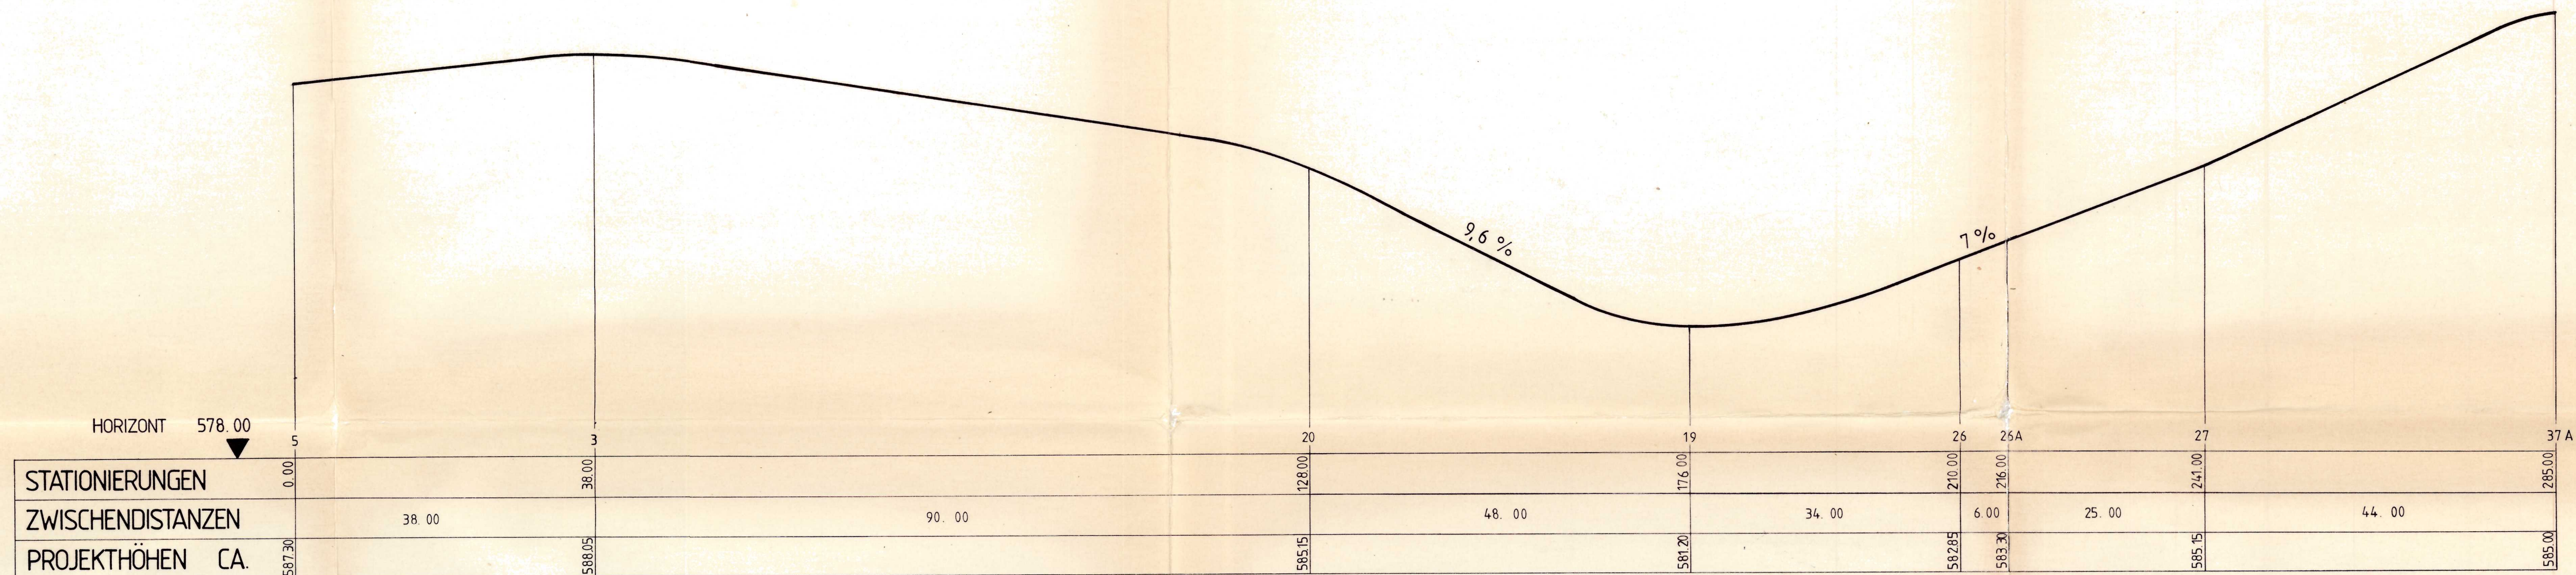

Genehmigungsvermerke

Publikationen :

- im Amtsblatt des Kantons Bern Nr. 46 vom 21. Juni 1980
- im Anzeiger der Landgemeinden des Amtes Bern Nr. 50 vom 21. Juni 1980
- Nr. 51 vom 25. Juni 1980

Oeffentliche Planauflage vom 23.6.1980 bis 23. Juli 1980

Einsprachen 2

Rechtsverwahrungen 2

Genehmigt : 15. September 1980

Die Baukommission der Einwohnergemeinde Wohlen

Der Präsident : *Ch. Zwickler* Der Sekretär : *E. Gysin*

Genehmigt : 19. September 1980

Der Gemeinderat der Einwohnergemeinde Wohlen

Der Gemeindepräsident : *S. Haeuber* Der Gemeindevorsteher : *[Signature]*

Die Richtigkeit dieser Angaben bescheinigt : Wohlen, den 2. März 1981

Der Gemeindevorsteher : *[Signature]*



GEMEINDE WOHLN BEI BERN

NUM: 7906-15

ERSCHLIESSUNG GUMME

ABM: 77 / 45

LÄNGSPROFIL

MST: 1: 500 1: 100

GEZ: WIT

WERNER HORISBERGER
DIPL. BAUING. ETH/SIA

SEIDENWEG 72
3012 BERN

TEL 031
24 31 33

DAT: 15. 1. 80
REV: