


GEMEINDE WOHLLEN

DETAILERSCHLIESSUNGS -
PLAN

SCHEUERMATT

SITUATION 1: 500

DER PROJEKTVERFASSER
ING. BÜRO BÄNNINGER AG
3014 BERN

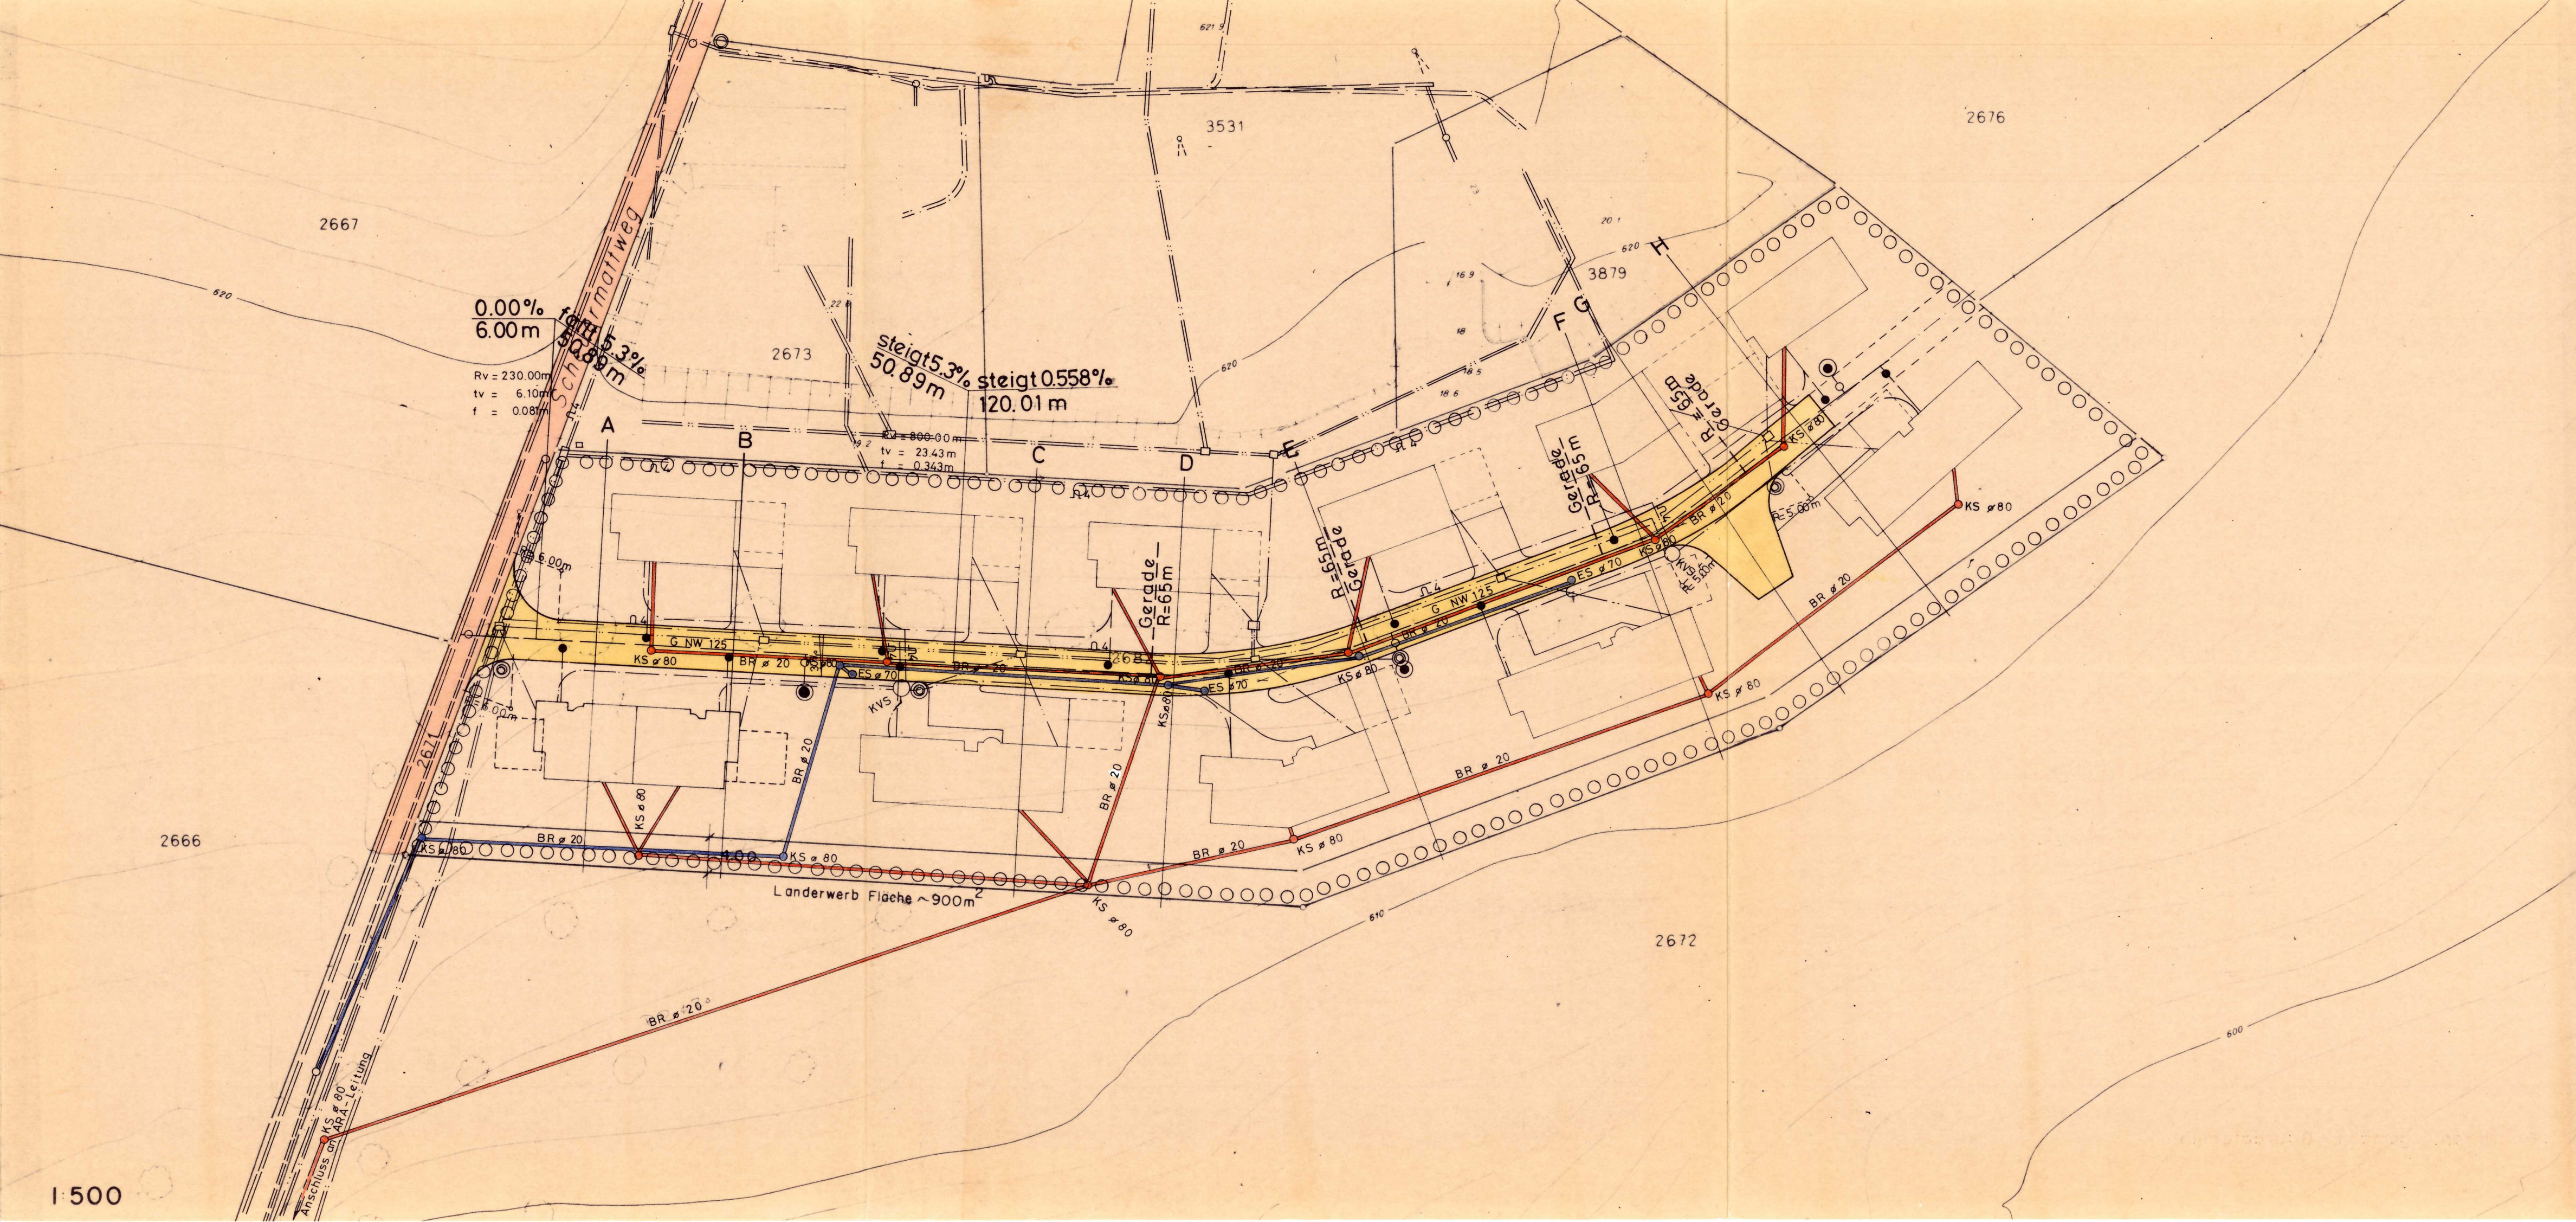

LEGENDE

- ○ ○ ○ ○ Perimeter der Detailplangemeinschaft
Wirkungsbereich des Detailerschliessungsplans
- Basisserschliessung bestehend
- Detailerschliessung neu
- Sauberwasserleitung bestehend
- Sauberwasserleitung neu
- Schmutzwasser neu
- Wasser bestehend
- Wasser neu
- Telefon und TV bestehend
- Telefon und TV neu
- BKW und Beleuchtung bestehend
- BKW und Beleuchtung neu

Baulinien gemäss Baureglement

GENEHMIGUNGSVERMERKE

1. Der Detailerschliessungsplan berührt keine allgemeinen Interessen gemäss Art. 143 BauV
2. Unterschriftliche Zustimmung des Grundeigentümers im Detailerschliessungsplangebiet:

Parz. Nr.	Name	Unterschrift
2682	Einfache Gesellschaft Scheuermatt Uetligen Bevollmächtigter:	<i>W. Künzler</i> <i>H. Müller</i>

B E S C H L O S S E N durch die Hochbaukommission

am 6. Juni 1983

Der Präsident:

H. Müller
.....

Der Sekretär:

E. Giger
.....

B E S C H L O S S E N durch den Gemeinderat

am 16. Juni 1983 Nr. 238



Der Präsident:

H. Künzler
.....

Der Gemeindeschreiber:

H. Künzler
.....

3. Die Richtigkeit dieser Angaben bescheinigt:

Wohlen, den 30. Juni 1983



Der Gemeindeschreiber:

H. Künzler
.....

GENEHMIGT durch die Kantonale Baudirektion

am GENEHMIGT unter Vorbehalt
des Beschlusses vom 4. AUG. 1983

BAUDIREKTION DES KANTONS BERN

Der Baudirektor: i.V.

H. Künzler