

Gemeinde Wohlen

Strassenbau

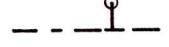
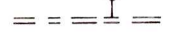
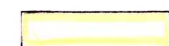
Erschliessung

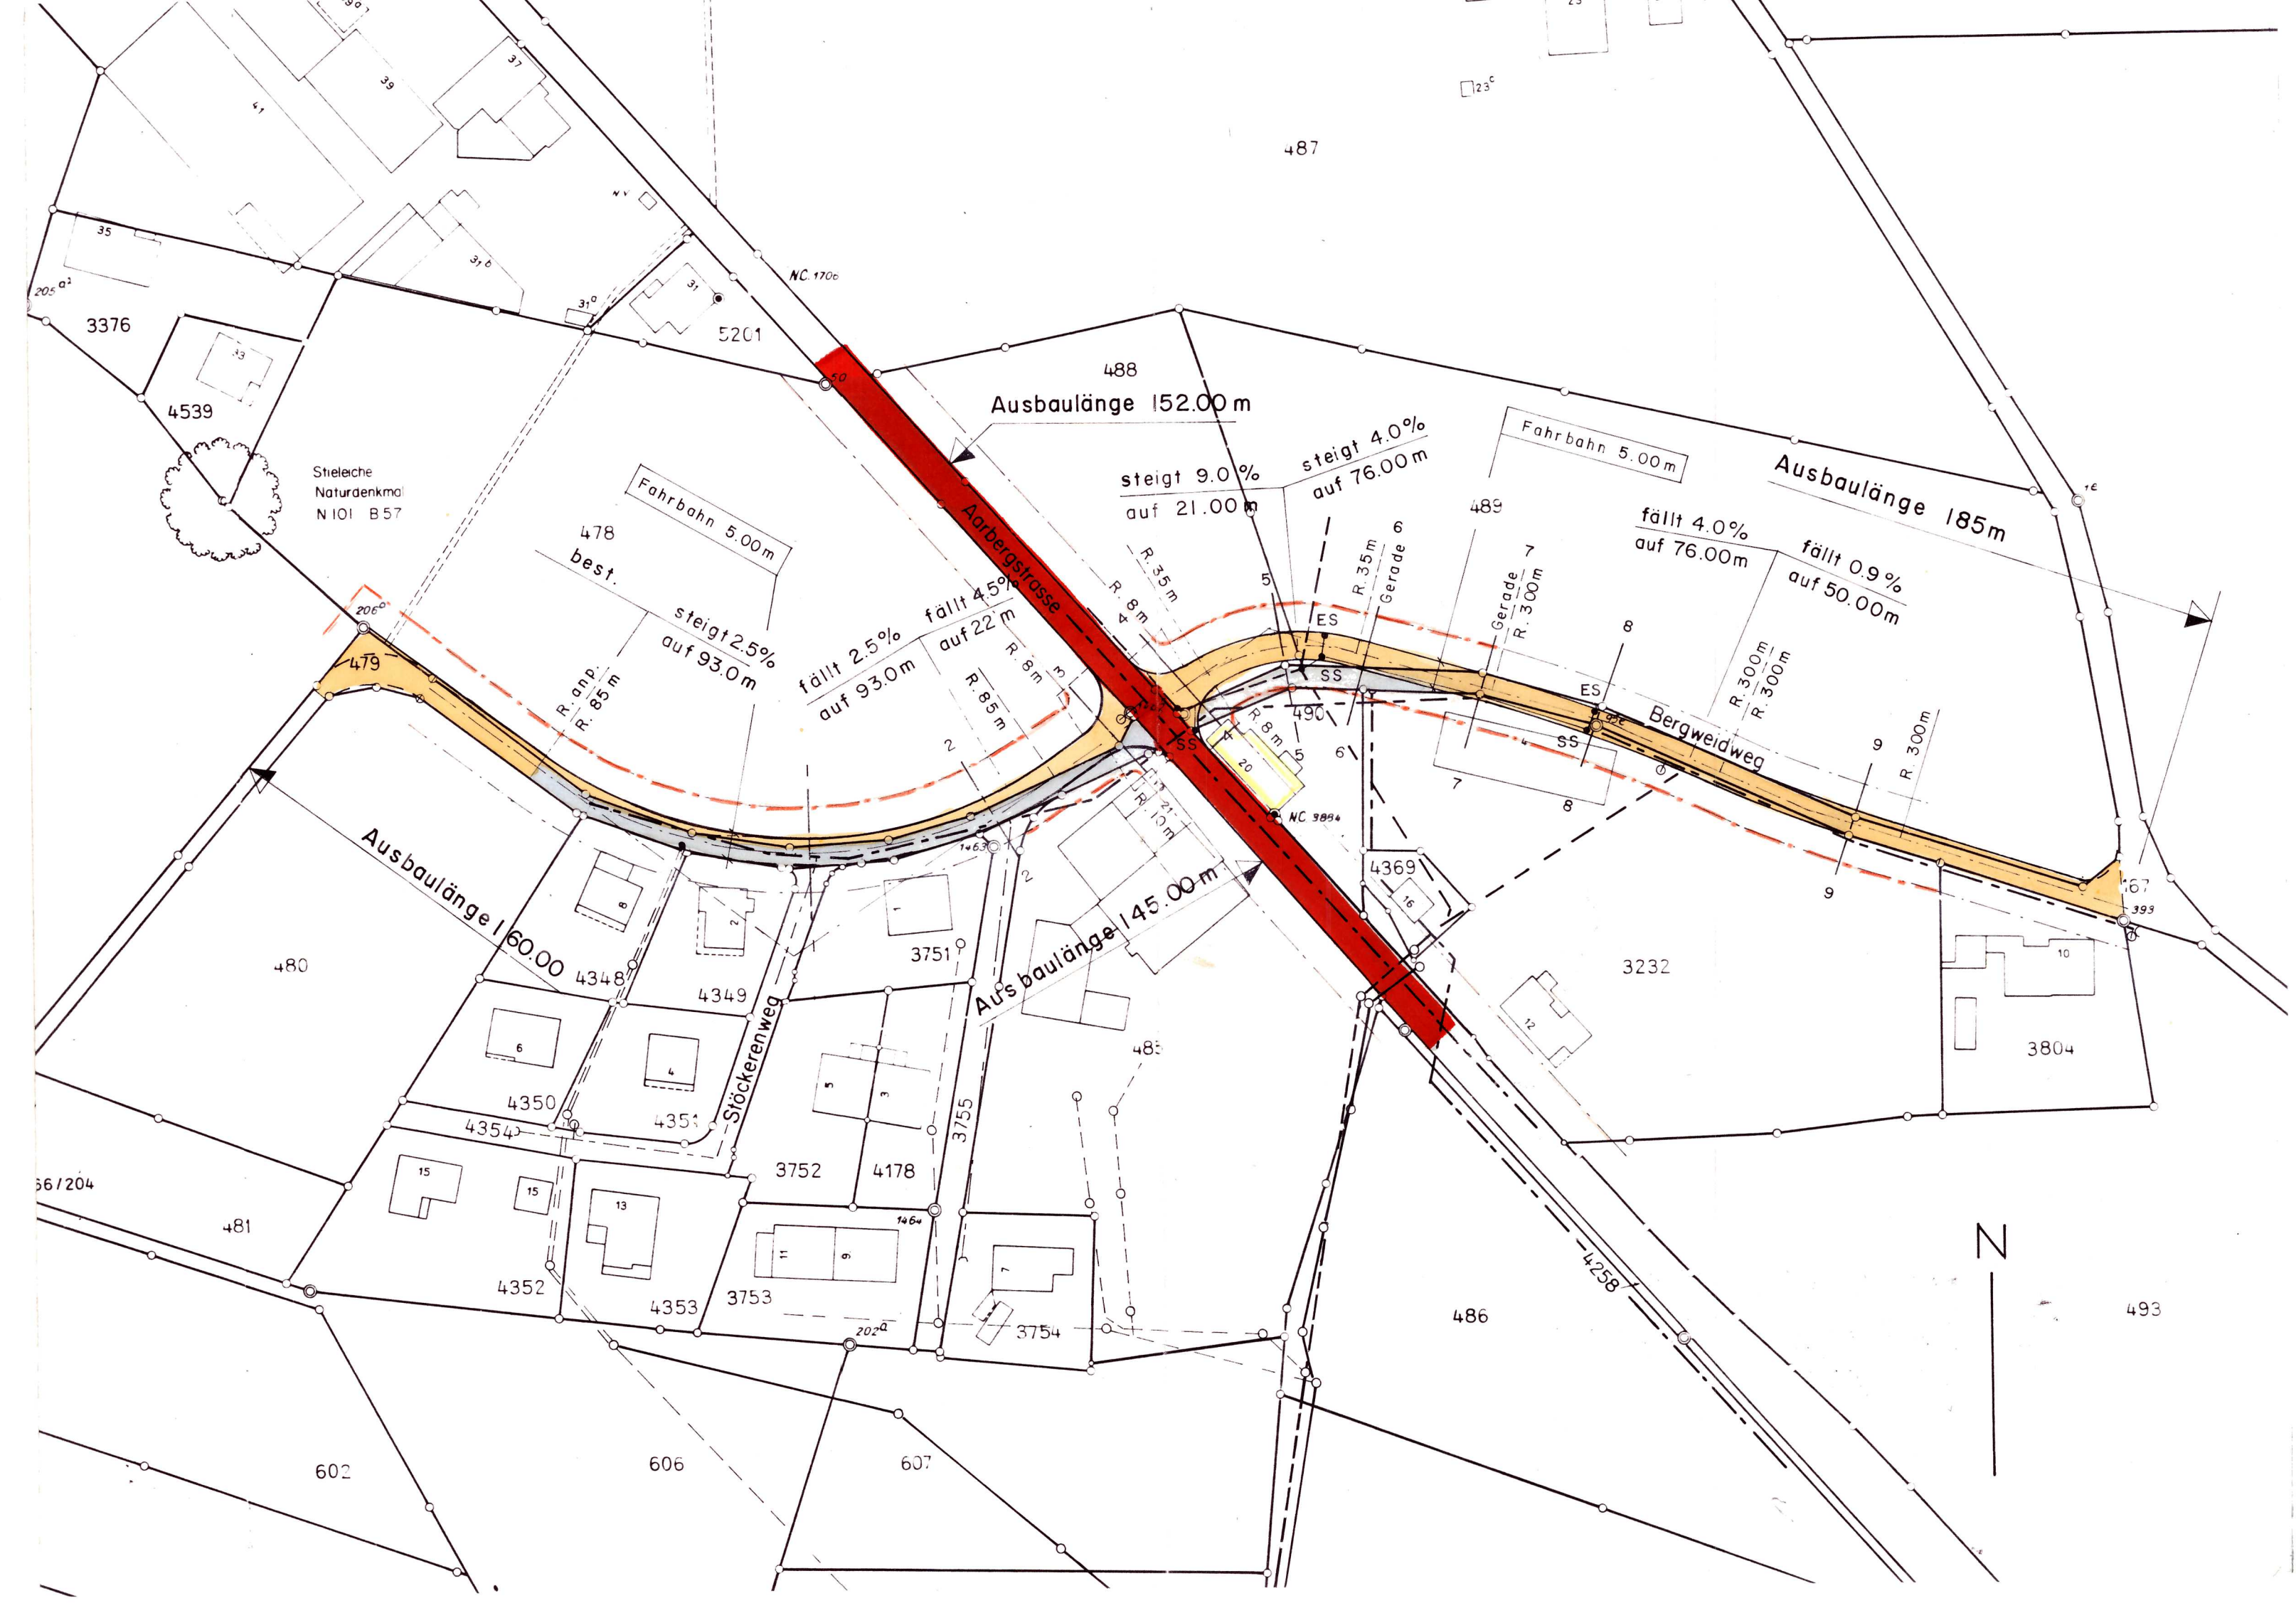
Bergweidweg Innerberg
Stöckerenweg Innerberg

Vorprojekt

Situation 1:1000
~~Längenprofil 1:1000/100~~
~~Querprofile 1:9 1:100~~

Wohlen, den 25. 3. 82	Bauinspektorat 3033 Wohlen Tel. 031 82 1212	Plan Nr. 4/511/822 Grösse 189 / 30 Gez. P Z
-----------------------	---	---

Strassen	
	Detail
	Basiserschliessung bestehend
	" neu
	Detailerschliessung bestehend
	" neu
	Baulinie bestehend GBR Art. 9
	" "
Kanalisation	
	Basiserschliessung bestehend
	" neu
	Detailerschliessung bestehend
	" neu
Wasser	
	Basiserschliessung bestehend
	" neu
	Detailerschliessung bestehend
	" neu
	Abbruch
	Allgemeiner Fussweg



Genehmigungsvermerke :

Öffentliche Auflage

Publikation vom 29.5. und vom 2.6.82

Öffentliche Planaufgabe vom 28.5. bis 27.6.82

Einspracheverhandlung am 18.8.82

Erledigte Einsprachen 1

Unerledigte Einsprachen 2

Rechtsverwahrungen 1

Beschlossen durch die Tiefbaukommission

Am 6. 9. 82

Der Präsident :

Der Sekretär :

Beschlossen durch den Gemeinderat

Am 16. 9. 82

Der Präsident :

Der Gemeindeschreiber :



GENEHMIGT mit Änderungen
gemäss Beschluss vom 27. OKT. 1983
BAUDIREKTION DES KANTONS BERN
Der Direktor: