


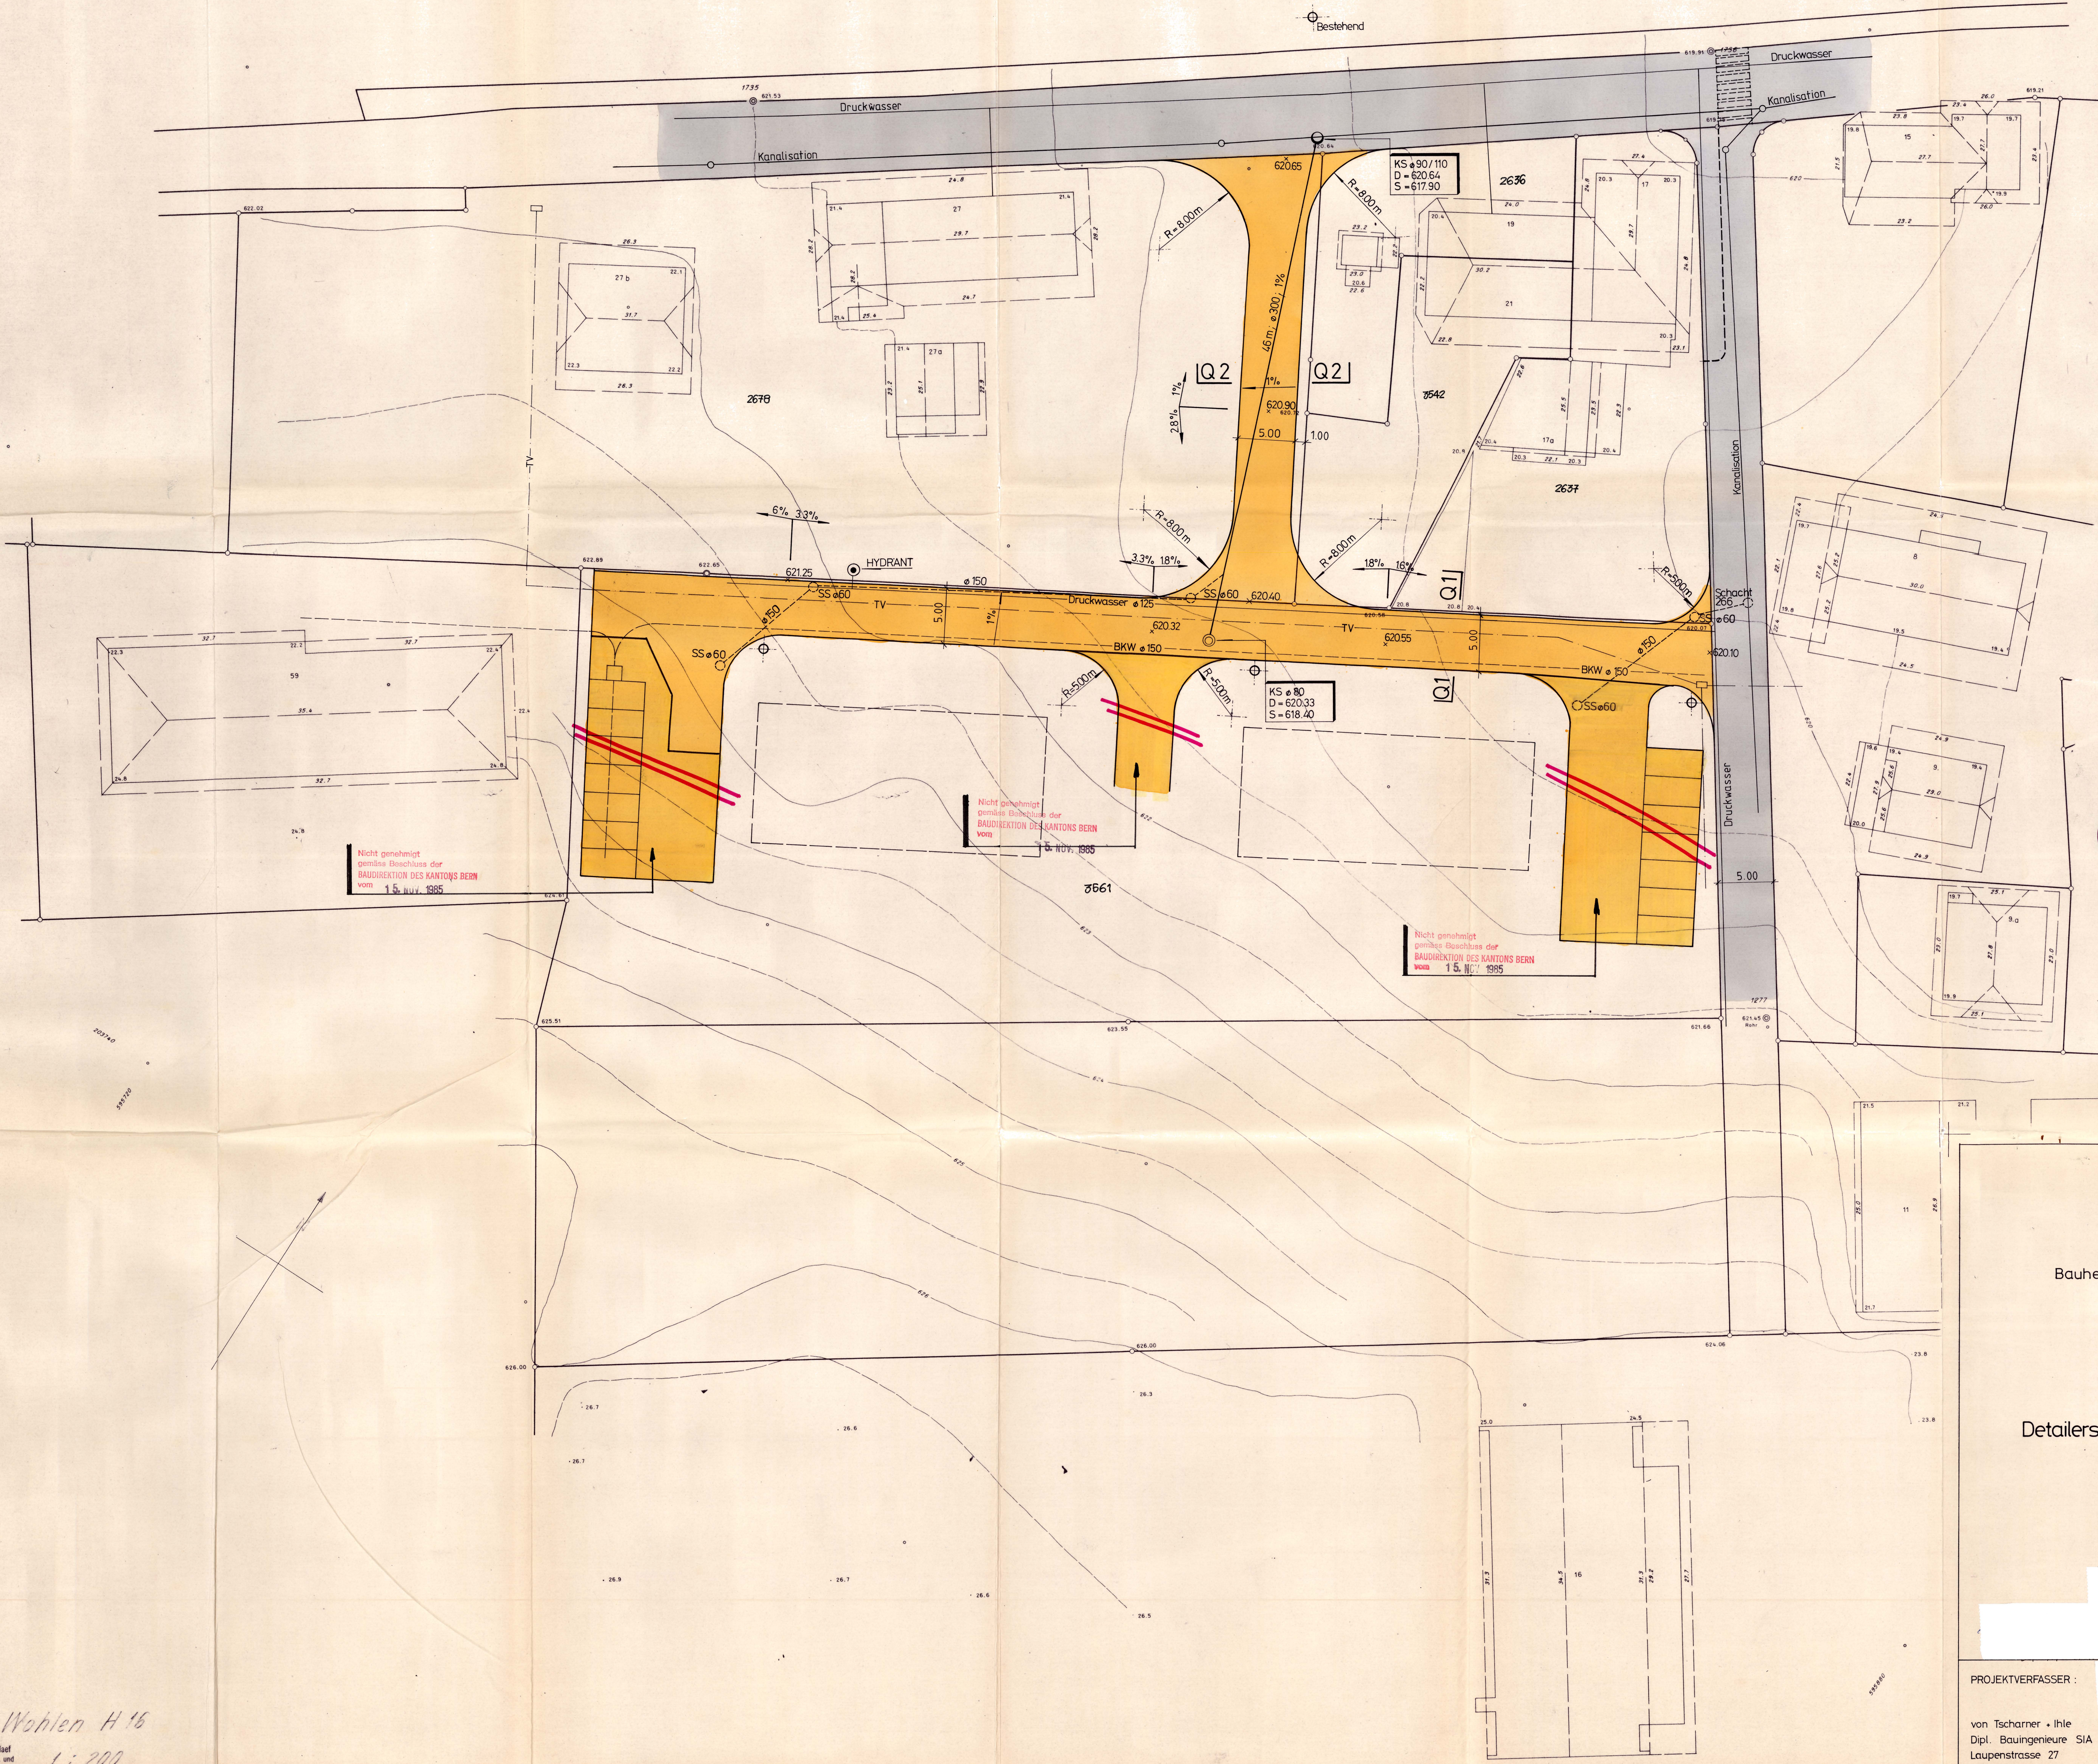

Gemäss Beschluss des Gemeinderates von Wohlen vom 25.4.1985 wird die Ausfahrt Schülerweg in die Wohlenstrasse nach Fertigstellung der Detailschliessung der Parzelle 3561 aufgehoben und der Fahrzeugverkehr über die neue Strasse geführt.

Dieser Detailschliessungsplan wird gemäss Gemeinderatsbeschluss Nr. 399 vom 29. August 1985 genehmigt. 3055 Wohlen BE, am 30. August 1985 fs

Namens des Gemeinderates
Der Präsident: Der Sekretär:



GENEHMIGT gemäss
Beschluss vom
BAUDIREKTION DES KANTONS BERN
Der Direktor:

Legende:
⊕ - Kandelaber (Quartierleuchte)

Gemeinde Wohlen

Bauherr: Einfache Gesellschaft
Grossackerweg, Uetligen

Detailschliessung Parzelle 3561
in Uetligen


Situation 1:200

Genehmigt:
Der Oberingenieur des H. Kreises
Bern, den 12. 2. 86


PROJEKTVERFASSER :	Plan Nr: 8501-1
von Tschanner + Ihle	Grösse : 110 / 82
Dipl. Bauingenieure SIA	Gez. : AM
Laupenstrasse 27	Datum : 26. Aug. 1985
3008 Bern	Rev. :
	Rev. :

Wohlen H 16
1:200
H. W. Naef
Dipl. Ing. und
Grundbuchgeometer
Brünnastrasse 10
3006 Bern

Querprofil 1 1:50

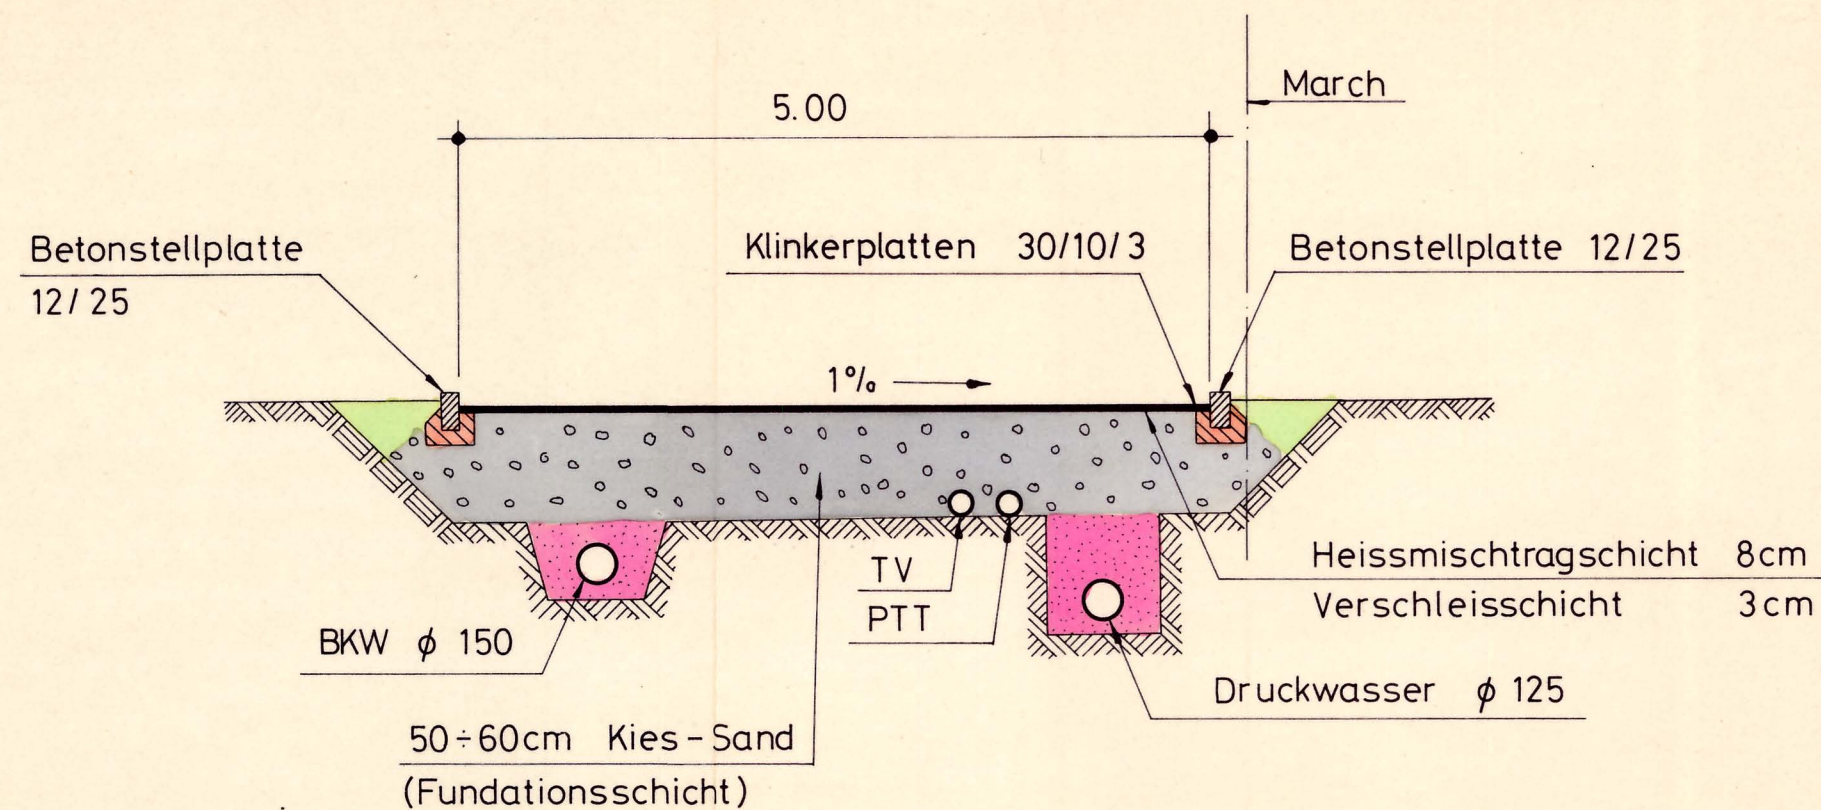

Querprofil 2 1:50

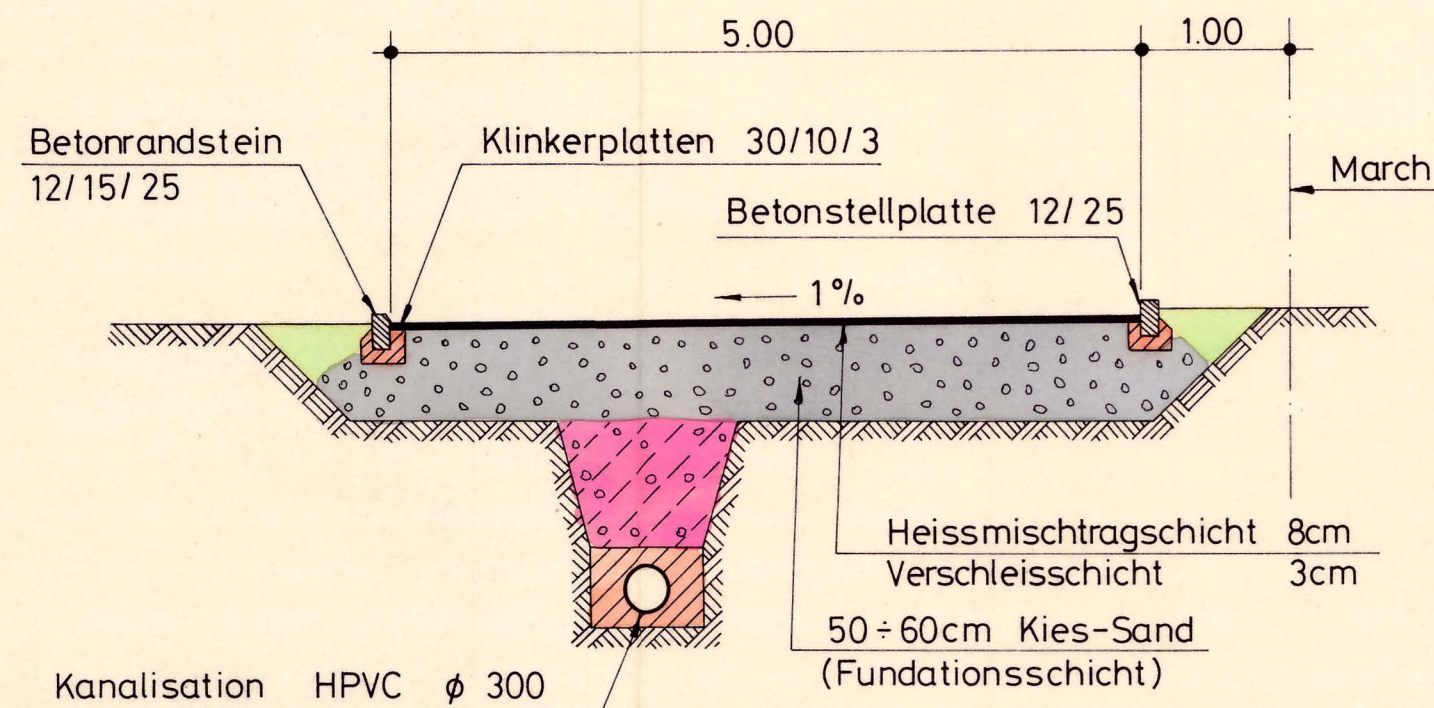

Gemeinde Wohlen

GENEHMIGT gemäss
Beschluss vom 15. NOV. 1985
BAUDIREKTION DES KANTONS BERN
Der Direktor:

Detailerschliessung Parzelle 3561 in Uettligen

Genehmigt:
Der Oberingenieur des II. Kreises
Bern, den 10.9.85

Querprofile 1:50

Dieser Detailerschliessungsplan wird gemäss Gemeinderatsbeschluss Nr.
359 vom 29. August 1985 genehmigt.

3033 Wohlen BE, am 30. August 1985 fs

Namens des Gemeinderates
Der Präsident: Der Sekretär:



PROJEKTVERFASSER:

von Tschärner + Ihle
Dipl. Bauingenieure SIA
Laupenstrasse 27
3008 Bern

Plan Nr: 85.01 - 2

Grösse : 30 / 50

Gez : bw

Datum : 29. Aug. 1985

Rev. :

Rev. :