

Einwohnergemeinde
Wohlen bei Bern

Detailerschliessungsplan

Alpenblickweg in Uettligen

SITUATION 1:500 August 1985

Wohlen, den 14. 8. 1985	Bauverwaltung Wohlen	Plan Nr. 4/211/852
Rev. 12. II. 1985	3033 Wohlen	Grösse 60 x 126
	031 62 12 12	Gez. Pz

GENEHMIGUNGSVERMERKE:

- Vorprüfung durch die Kantonale Baudirektion am 27. September 1985
- Öffentliches Planaufstellungsverfahren vom 06. Dez. 1985 bis 04. Jan. 1986
Eingegangene Einsprachen acht
Einspracheverhandlung am 26. Februar 1986
Erledigte Einsprachen vier
Unerledigte Einsprachen vier

Beschlossen durch die Tiefbaukommission am 18. November 1985

Der Präsident: *[Signature]*

Beschlossen durch den Gemeinderat am 28. November 1985


Der Sekretär: *[Signature]*

Die Präsidentin: *[Signature]*

Der Sekretär: *[Signature]*


Genehmigt durch die Kantonale Baudirektion am

GENEHMIGT gemäss
Beschluss vom 6.1.87
BAUDIREKTION DES KANTONS BERN
Der Direktor: *[Signature]*

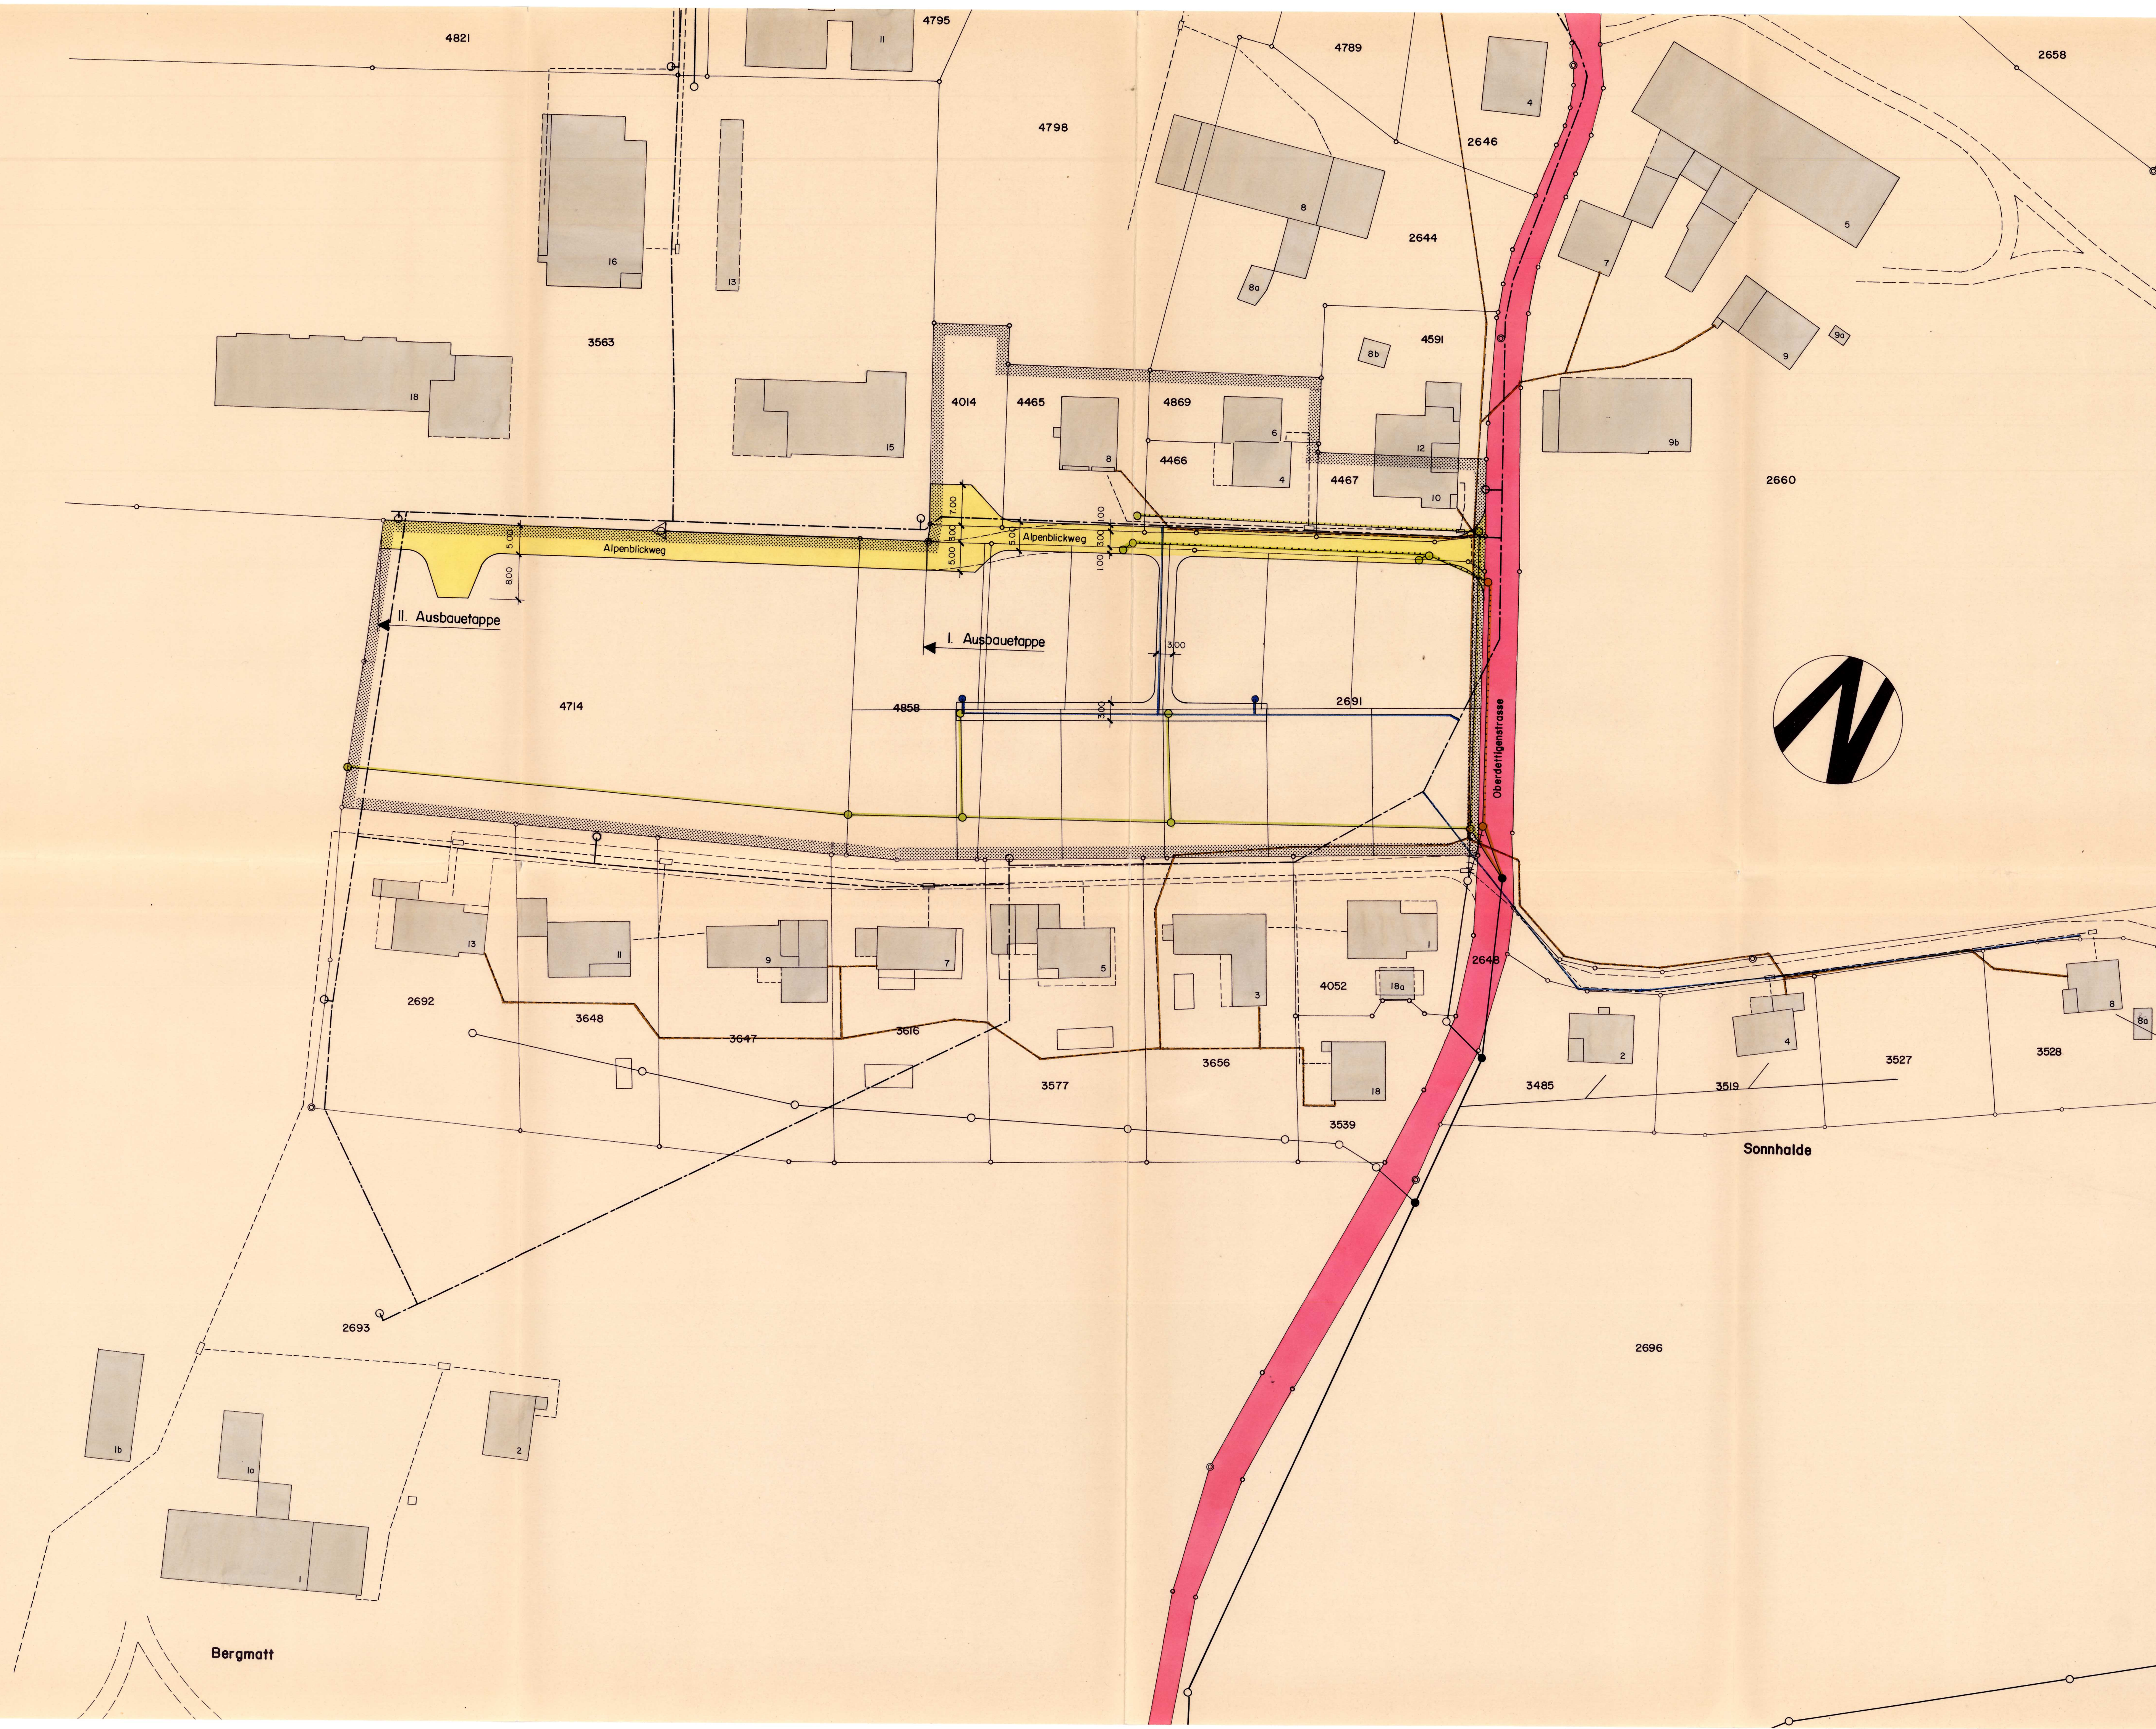

LEGENDE

- Perimeter Detailplangemeinschaft
- STRASSEN
 - Basiserschliessung bestehend
 - Detailerschliessung neu
- KANALISATION
 - Basiserschliessung bestehend
 - Detailerschliessung neu
 - Bestehender Kanal der Detailerschliessung
 - Aufzuhebender Kanal der Detailerschliessung
- WASSER
 - Detailerschliessung bestehend
 - Detailerschliessung neu
- ELEKTRIZITÄT
 - Detailerschliessung
- TV
 - TV-Kabel
- WEITERE ANGABEN
 - Bestehende Bauten
 - Bestehende Parzellierung
 - Parzellierungsvorschlag
 - Basiserschliessung Hydranten

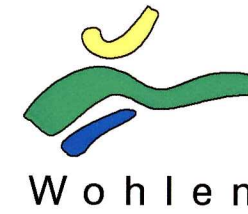

Detailerschliessungsplan


Alpenblickweg in Uettligen

Situation 1:500

Änderungen Juli 2005

Legende

- Detailerschliessung
- aufzuhebende Detailerschliessung
Werkleitungen entfallen, da diese bereits realisiert sind.

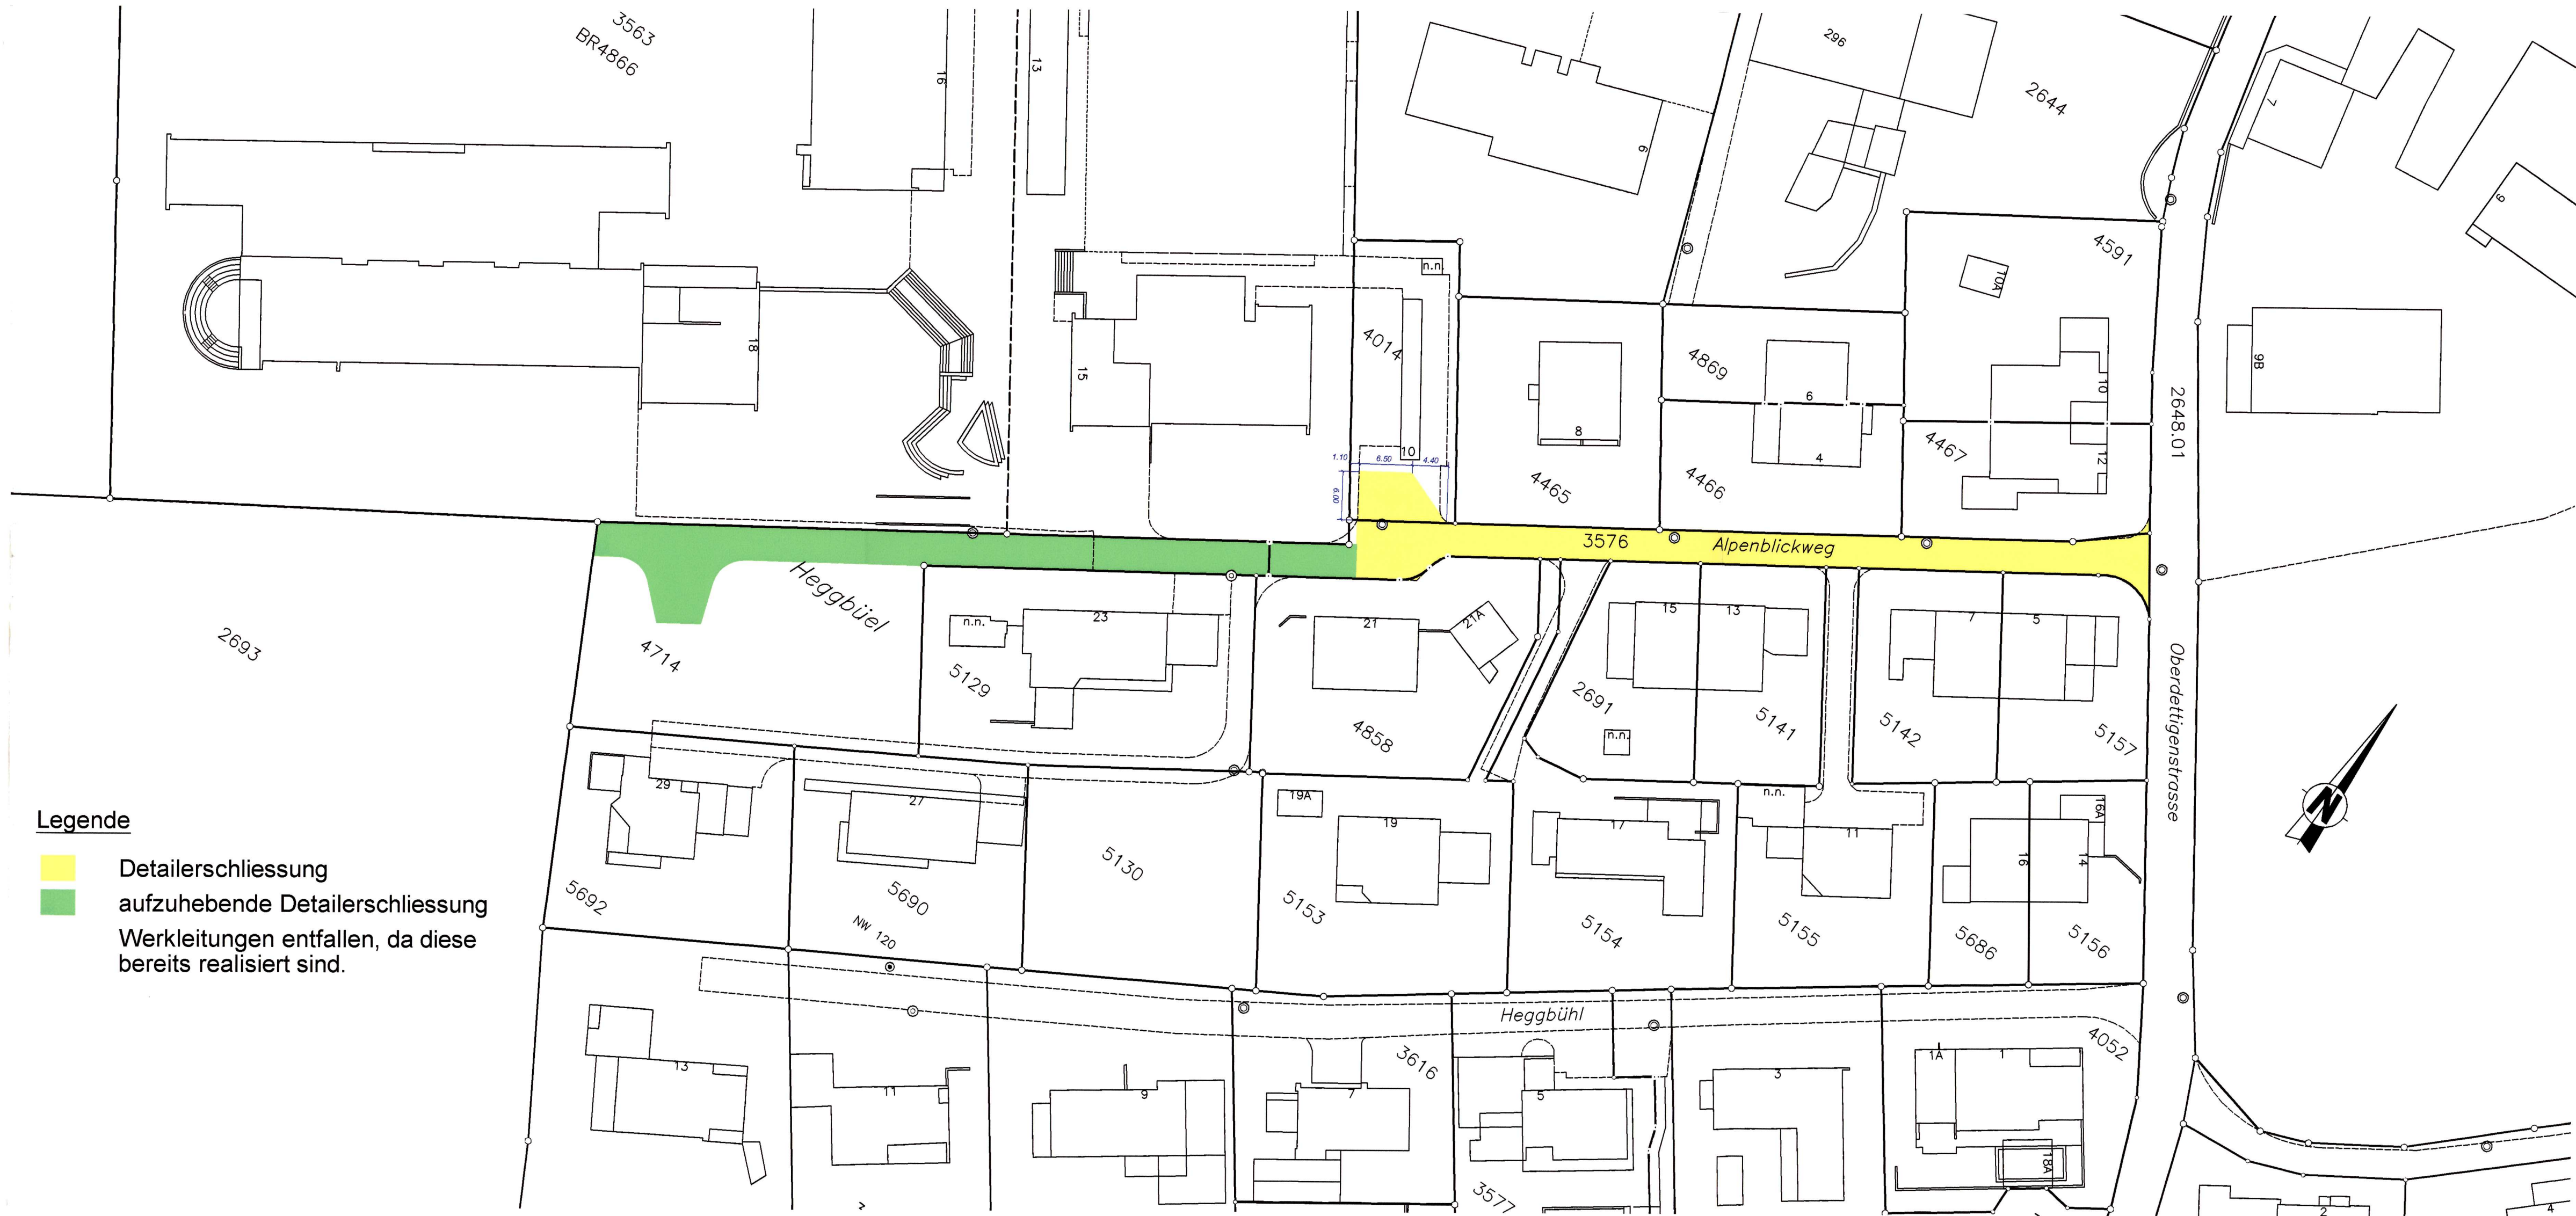

Genehmigungsvermerke

Vorprüfung	vom	26. Juli 2005
Publikation im Amtsblatt	vom	3. August 2005
Publikation im Amtsanzeiger	vom	3. August 2005 und 5. August 2005

Öffentliche Auflage inklusive Mitwirkung	vom	3. August 2005 bis 2. September 2005
---	-----	--------------------------------------

Einsprachenverhandlung	keine
Rechtsverwahrungen	keine
Erledigte Einsprachen	-
Unerledigte Einsprachen	-

BESCHLOSSEN DURCH DEN GEMEINDERAT am 26. April 2005

Namens der Einwohnergemeinde

Der Präsident Der Gemeindeschreiber

[Signature] *[Signature]*

Die Richtigkeit dieser Angaben bescheinigt:

Wohlen, den 9. Sep. 2005

Der Gemeindeschreiber *[Signature]*

GENEHMIGT DURCH DAS AMT FÜR GEMEINDEN UND RAUMORDNUNG

6. Okt. 2005

[Signature]