

TEILÄNDERUNG DER BAURECHTLICHEN GRUNDORDNUNG DER STADT BIEL  
IM BEREICH

«Brühlstrasse»

Baulinienplan

Teiländerung der Baulinienordnung der Stadt Biel, genehmigt durch das Amt für Gemeinden und Raumordnung des Kantons Bern am 16.07.2018 (Nachführung der Baulinienordnung vom 20.10.2004)

Aufhebung der Überbauungsordnung «Silbergasse», genehmigt durch das Amt für Gemeinden und Raumordnung am 30. Oktober 2001, im Änderungsperimeter der Teilrevision «Brühlstrasse» (Parzellen 5218, 5247, 5251 und 5253)

Massstab: 1:500



Gemeinungsversamle

- Öffentliche Mitwirkung vom 24.01. bis 23.02.2018
- Vorprüfung vom 09.07.2018
- Publikation im Amtsanzeiger vom 26.09. und 03.10.2018
- Öffentliche Planauflege vom 28.09. - 26.10.2018
- Persönliche Benachrichtigung der Grundeigentümer am -
- Eingereichte Einsprachen 1
- Rechtsverwahrungen -
- Einspracheverhandlungen 13.12.2018
- Unerledigte Einsprachen -
- Erliedigte Einsprachen 1
- Rechtsverwahrungen -

Beschlüsse


- Durch den Gemeinderat am 08.05.2019
- Durch den Stadtrat am 26.06.2019
- Durch die Gemeindeversammlung vom 20.10.2019
- Abschlussbeschluss 7838 ja 1958 nein
- Referendum -

Die Richtigkeit dieser Angaben bescheinigt  
Namens des Gemeinderats


Der Stadtpräsident Die Stadtschreiberin

Erich Fehr Barbara Labbé

Genehmigt durch das Amt für Gemeinden und Raumordnung

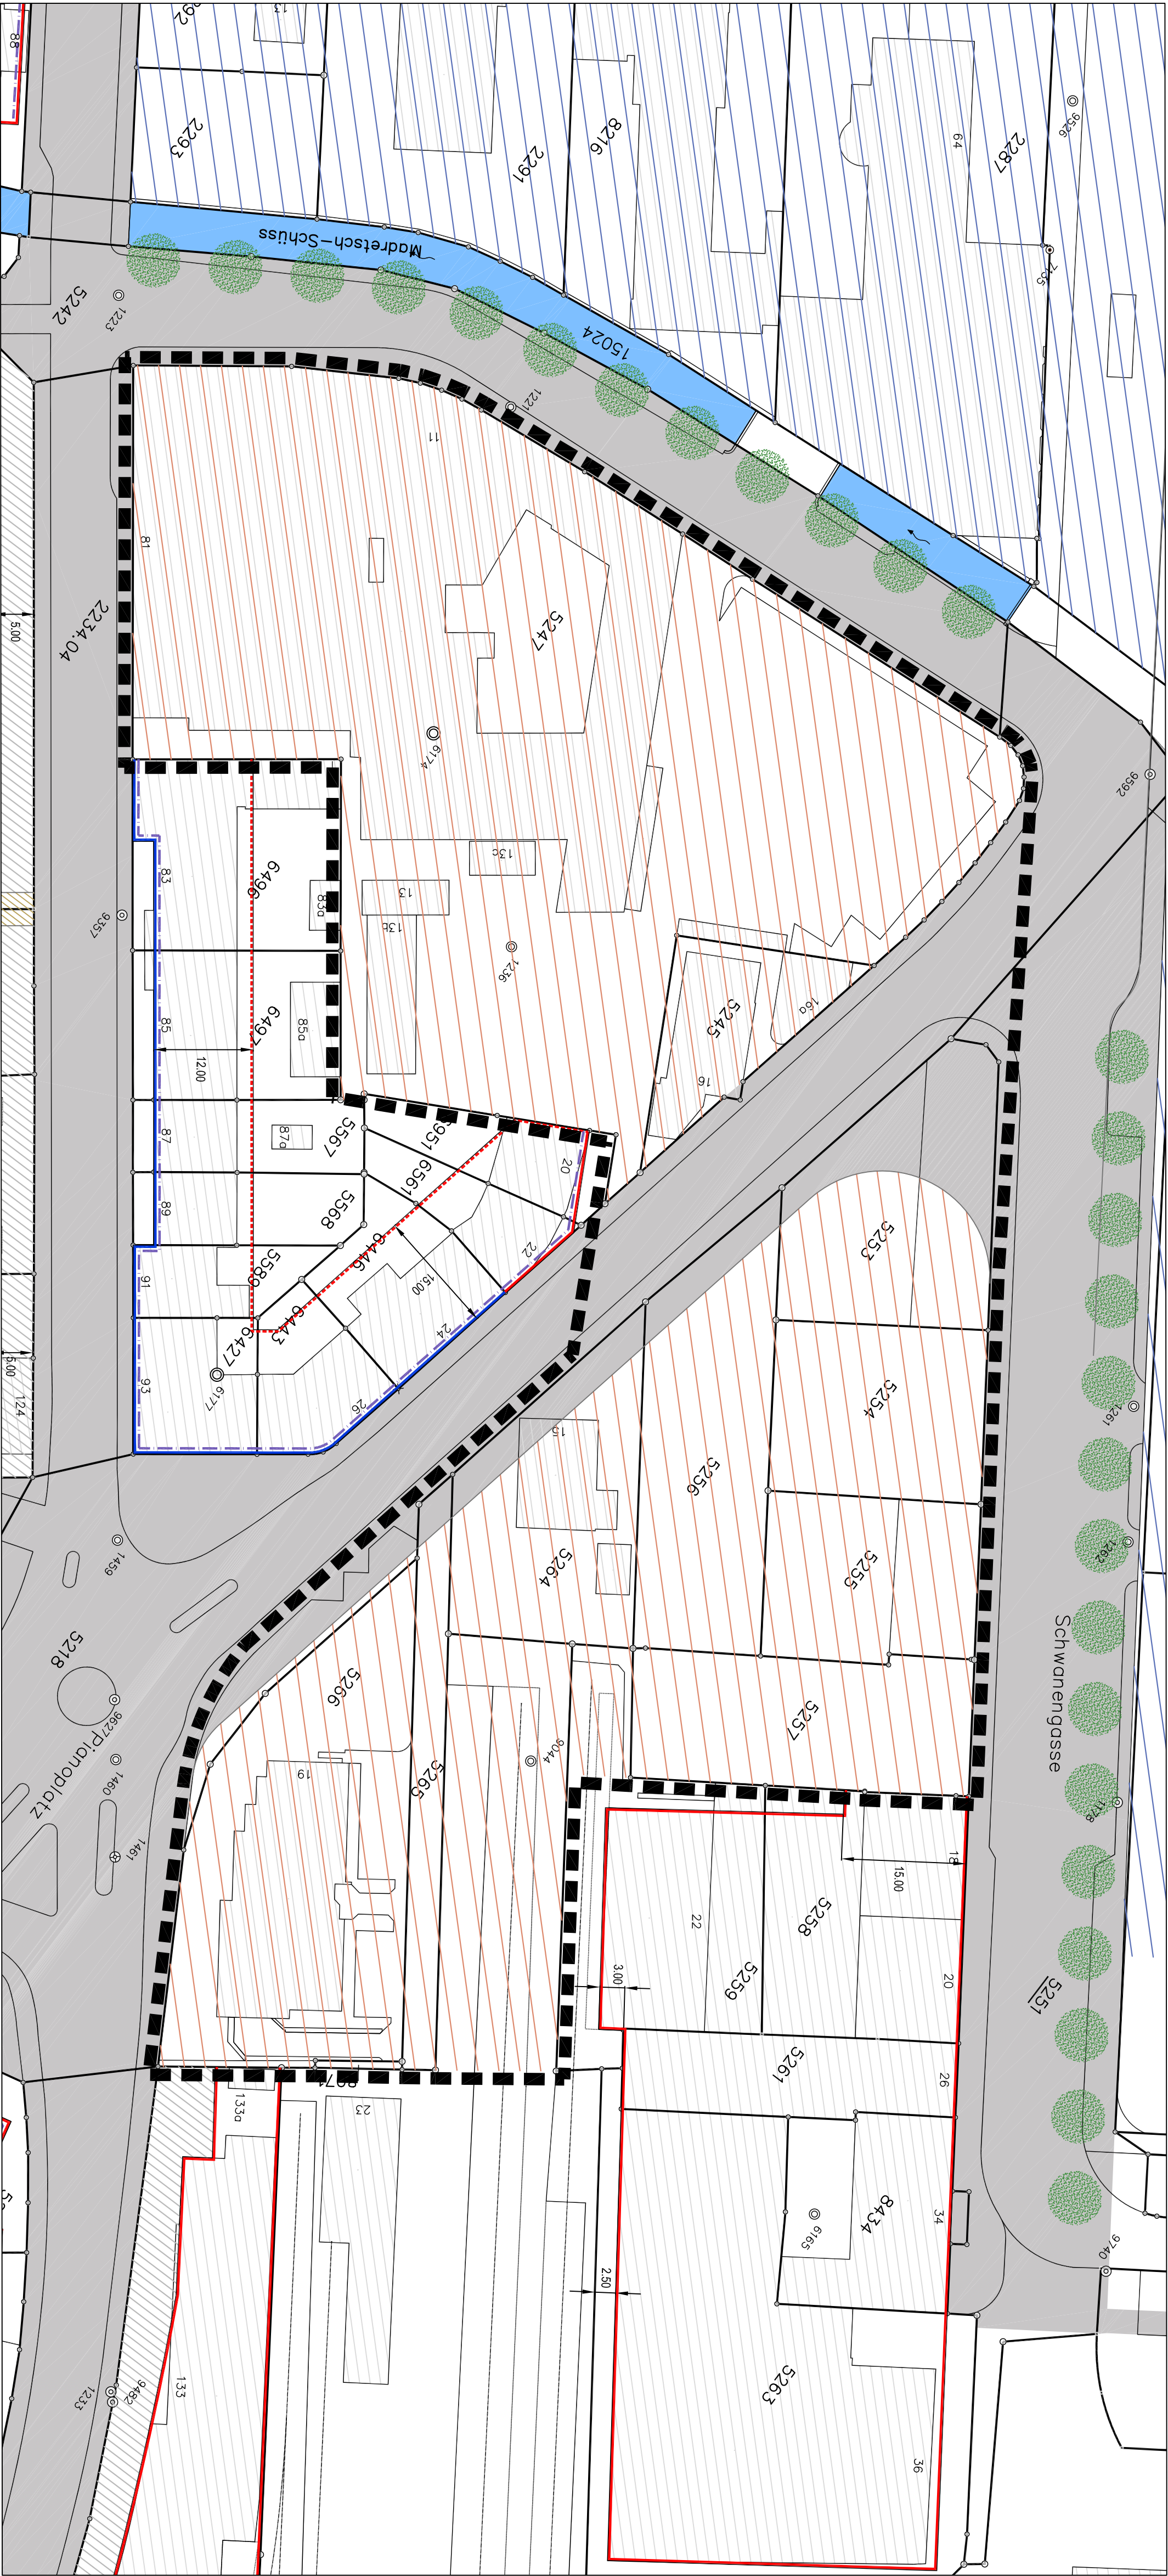

Gültiger Baulinienplan, aufzuheben / Plan d'alignements en vigueur, à supprimer

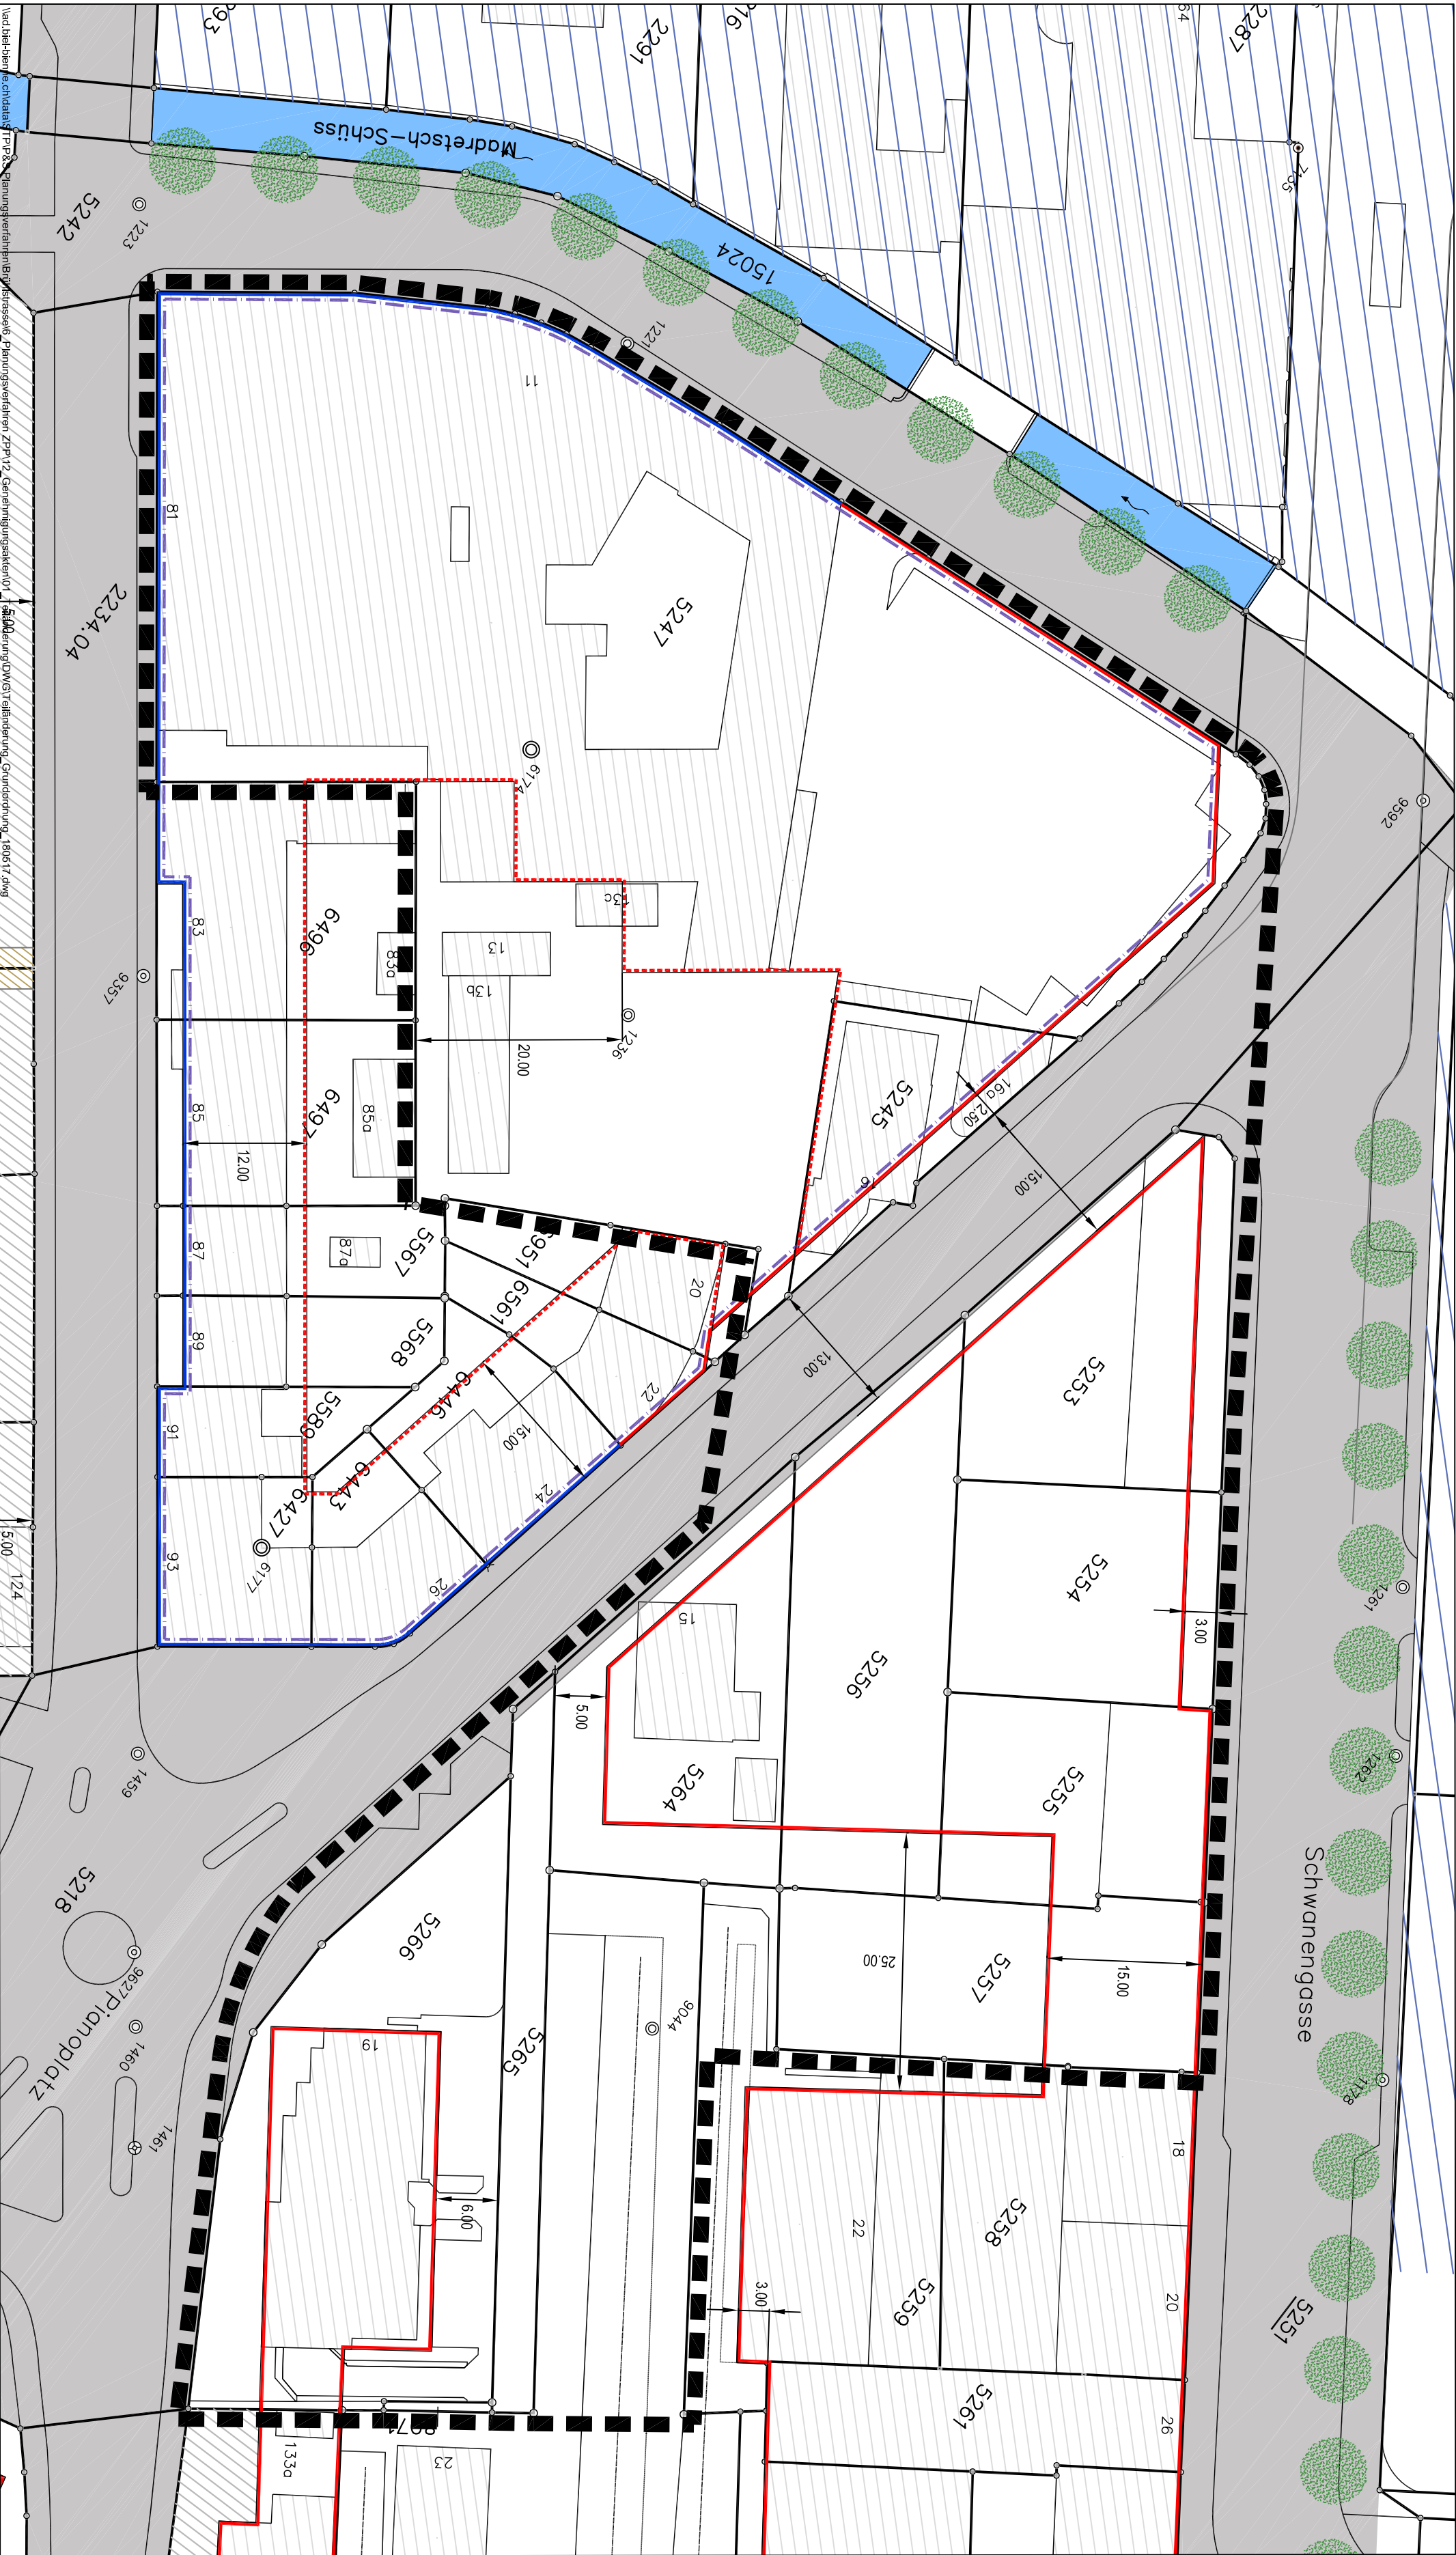

Legende / Légende:

Verbindlich: Obligatoire

Optional: Optionnel

Änderungsperimeter: Périmètre de modification

Baulinien: Alignements

Baulinien mit Ausbaurücklage: Alignements avec construction à la pelle

Baulinien mit beschriebener Abweichung: Alignements avec construction à la pelle

Höhenlinien: Alignements déterminant la hauteur des bâtiments

Eigentumsbeschränkung: Alignements des rez-de-chaussée

Baulinien für Baulinien- und Gebäudestand A: Alignements relatifs aux constructions et installations situées dans les distances à la limite par rapport aux rues et voies privées A

Baulinien für Baulinien- und Gebäudestand B: Alignements relatifs aux constructions et installations situées dans les distances à la limite par rapport aux rues et voies privées B

Baulinien mit Beschreibung vorübergehender Gebäude: Alignements avec restriction des parties de construction saluaires

Vogelartenbeschränkung A: Espaces protégés sur rue A

Vogelartenbeschränkung B: Espaces protégés sur rue B

Öffentlicher Verkehrsraum: Espace routier public

Private Verkehrsflächen: Surfaces de circulation privées

Baumstände: Emplacements de parkings

Hinweise / Indications:

Festlegungen in rechtlich bindenden Überbauungsplänen: Délimitations dans des plans de quartier ayant force de loi

Zonen mit Planungseffekt gemäss Grundordnung: Zones à planification obligatoire selon réglementation fondamentale