

Ueberbauungsordnung
Strassen-, Bau- und
Maldabstandsliniplan
Leubringen
Evilard

Masstab 1:2000
Echelle 1:2000
infraconsult ag
Höheweg 17
3006 Bern

GENEHMIGUNGSVERMERKE
INDICATIONS RELATIVES A L'APPROBATION
Vorprüfung vom
Examen préalable du 16 avril 1985/1 juin 1988
Publication im Amtsblatt und im Amtsanzeiger vom
Publication dans la feuille officielle du 28.4.89 / * 28.4.89 - 1.5.89
Öffentliche Auflage der Pläne vom
Dépôt public du plan de quartier du 28.4.89 bis 28.5.89
Einspracheverhandlung am
Séance de conciliation le 26.6./28.6./30.6./4.7.89
Erledigte Einsprachen
Oppositions liquidées 3 - 2 teilweise
Un erledigte Einsprachen
Oppositions non-liquidées 14
Rechtsverwahrungen
Réserve de droit
Genehmigt durch den Gemeinderat am
Décidé par le conseil communal le 22.8.1989

GENEHMIGT DURCH DIE GEMEINDEVERSAMMLUNG VON LEUBRINGEN AM ... MIT ...
DECIDE PAR L'ASSEMBLEE COMMUNALE D'EVILARD LE 16.10.1989 AVEC 191 JA / OUI
11 NEIN / NON

Namens der Einwohnergemeinde
Au nom de l'assemblée communale
Der Präsident
Le président
Der Sekretär
Le secrétaire

Die Richtigkeit dieser Angaben bescheinigt
Le secrétaire communal soussigné certifie l'exactitude des indications ci-dessus
Leubringen/Evilard, den/le 21. Nov. 1990
Der Gemeindeschreiber
Le secrétaire


GENEHMIGT DURCH DIE KANT. BAUDIREKTION
APPROUVE PAR LA DIRECTION CANTONALE DES TRAVAUX PUBLICS
GENEHMIGT gemäss
Beschluss vom 28. Apr. 1992
BAUDIREKTION DES KANTONS BERN
Der Direktor: J. N. ...

Wo keine Baulinien festgelegt sind, gilt
längs Strassen der Basis- und Detailer-
schliessung der minimale Strassenabstand
gemäss Art. 10 Baureglement der Einwohner-
gemeinde Leubringen.
La distance minimale d'un ouvrage par rapport
aux routes publiques selon art. 10 du régle-
ment de construction de la commune municipale
d'Evilard est en vigueur partout où il n'y a
pas d'alignements de routes.

LEGENDE/LEGENDE
Bestehende Baulinie Alignements sanctionnés
Neue Baulinie Nouveaux alignements
Aufzuhebende Baulinie Alignements sanctionnés à annuler
Maldgrenze (Hinweis) Lisière de la forêt (à titre indicatif)
Projektirte Strassen Chemins projetés
und Fusswege
Bestehende Strassen Chemins existants
und Fusswege
Baugbietsgrenze Limite des zones de construction
(Hinweis) (à titre indicatif)


Mit Inkrafttreten dieser Ueberbauungsordnung werden, soweit davon abweichend,
folgende Pläne aufgehoben:
Avec l'entrée en vigueur de ce plan de quartier tous les plans sous-mentionnés
sont annulés pour autant qu'ils dévient du plan de quartier:

- Plan d'alignement "Chemin de la Baume", RRB 19.10.1951
- Plan d'alignement avec zone interdiction de bâtisse en Lisière de forêt,
RRB 16.5.1961 (Evilard)
- Plan d'alignement "Chemin de la Baume", RRB 23.3.1962
- Bauliniplan "Magglingen", RRB 30.12.1966
- Modification du plan d'alignement "Les Esserts Clos", RRB 28.1.1969
- Plan de lotissement "Maison Blanche-Le Compois", BD 29.8.1972
- Modification du plan de lotissement "Maison Blanche-Le Compois", BD 6.4.1973
- Modification du plan de lotissement "La Hohmatt", BD 4.10.1973
- Modification du plan de lotissement "Maison Blanche-Le Compois"
(Les Blanchards), BD 20.12.1973
- Modification du plan de lotissement "Magglingen" (Studmattenweg),
BD 13.3.1974
- Modification du plan de lotissement "Maison Blanche-Le Compois", BD 1.7.1982

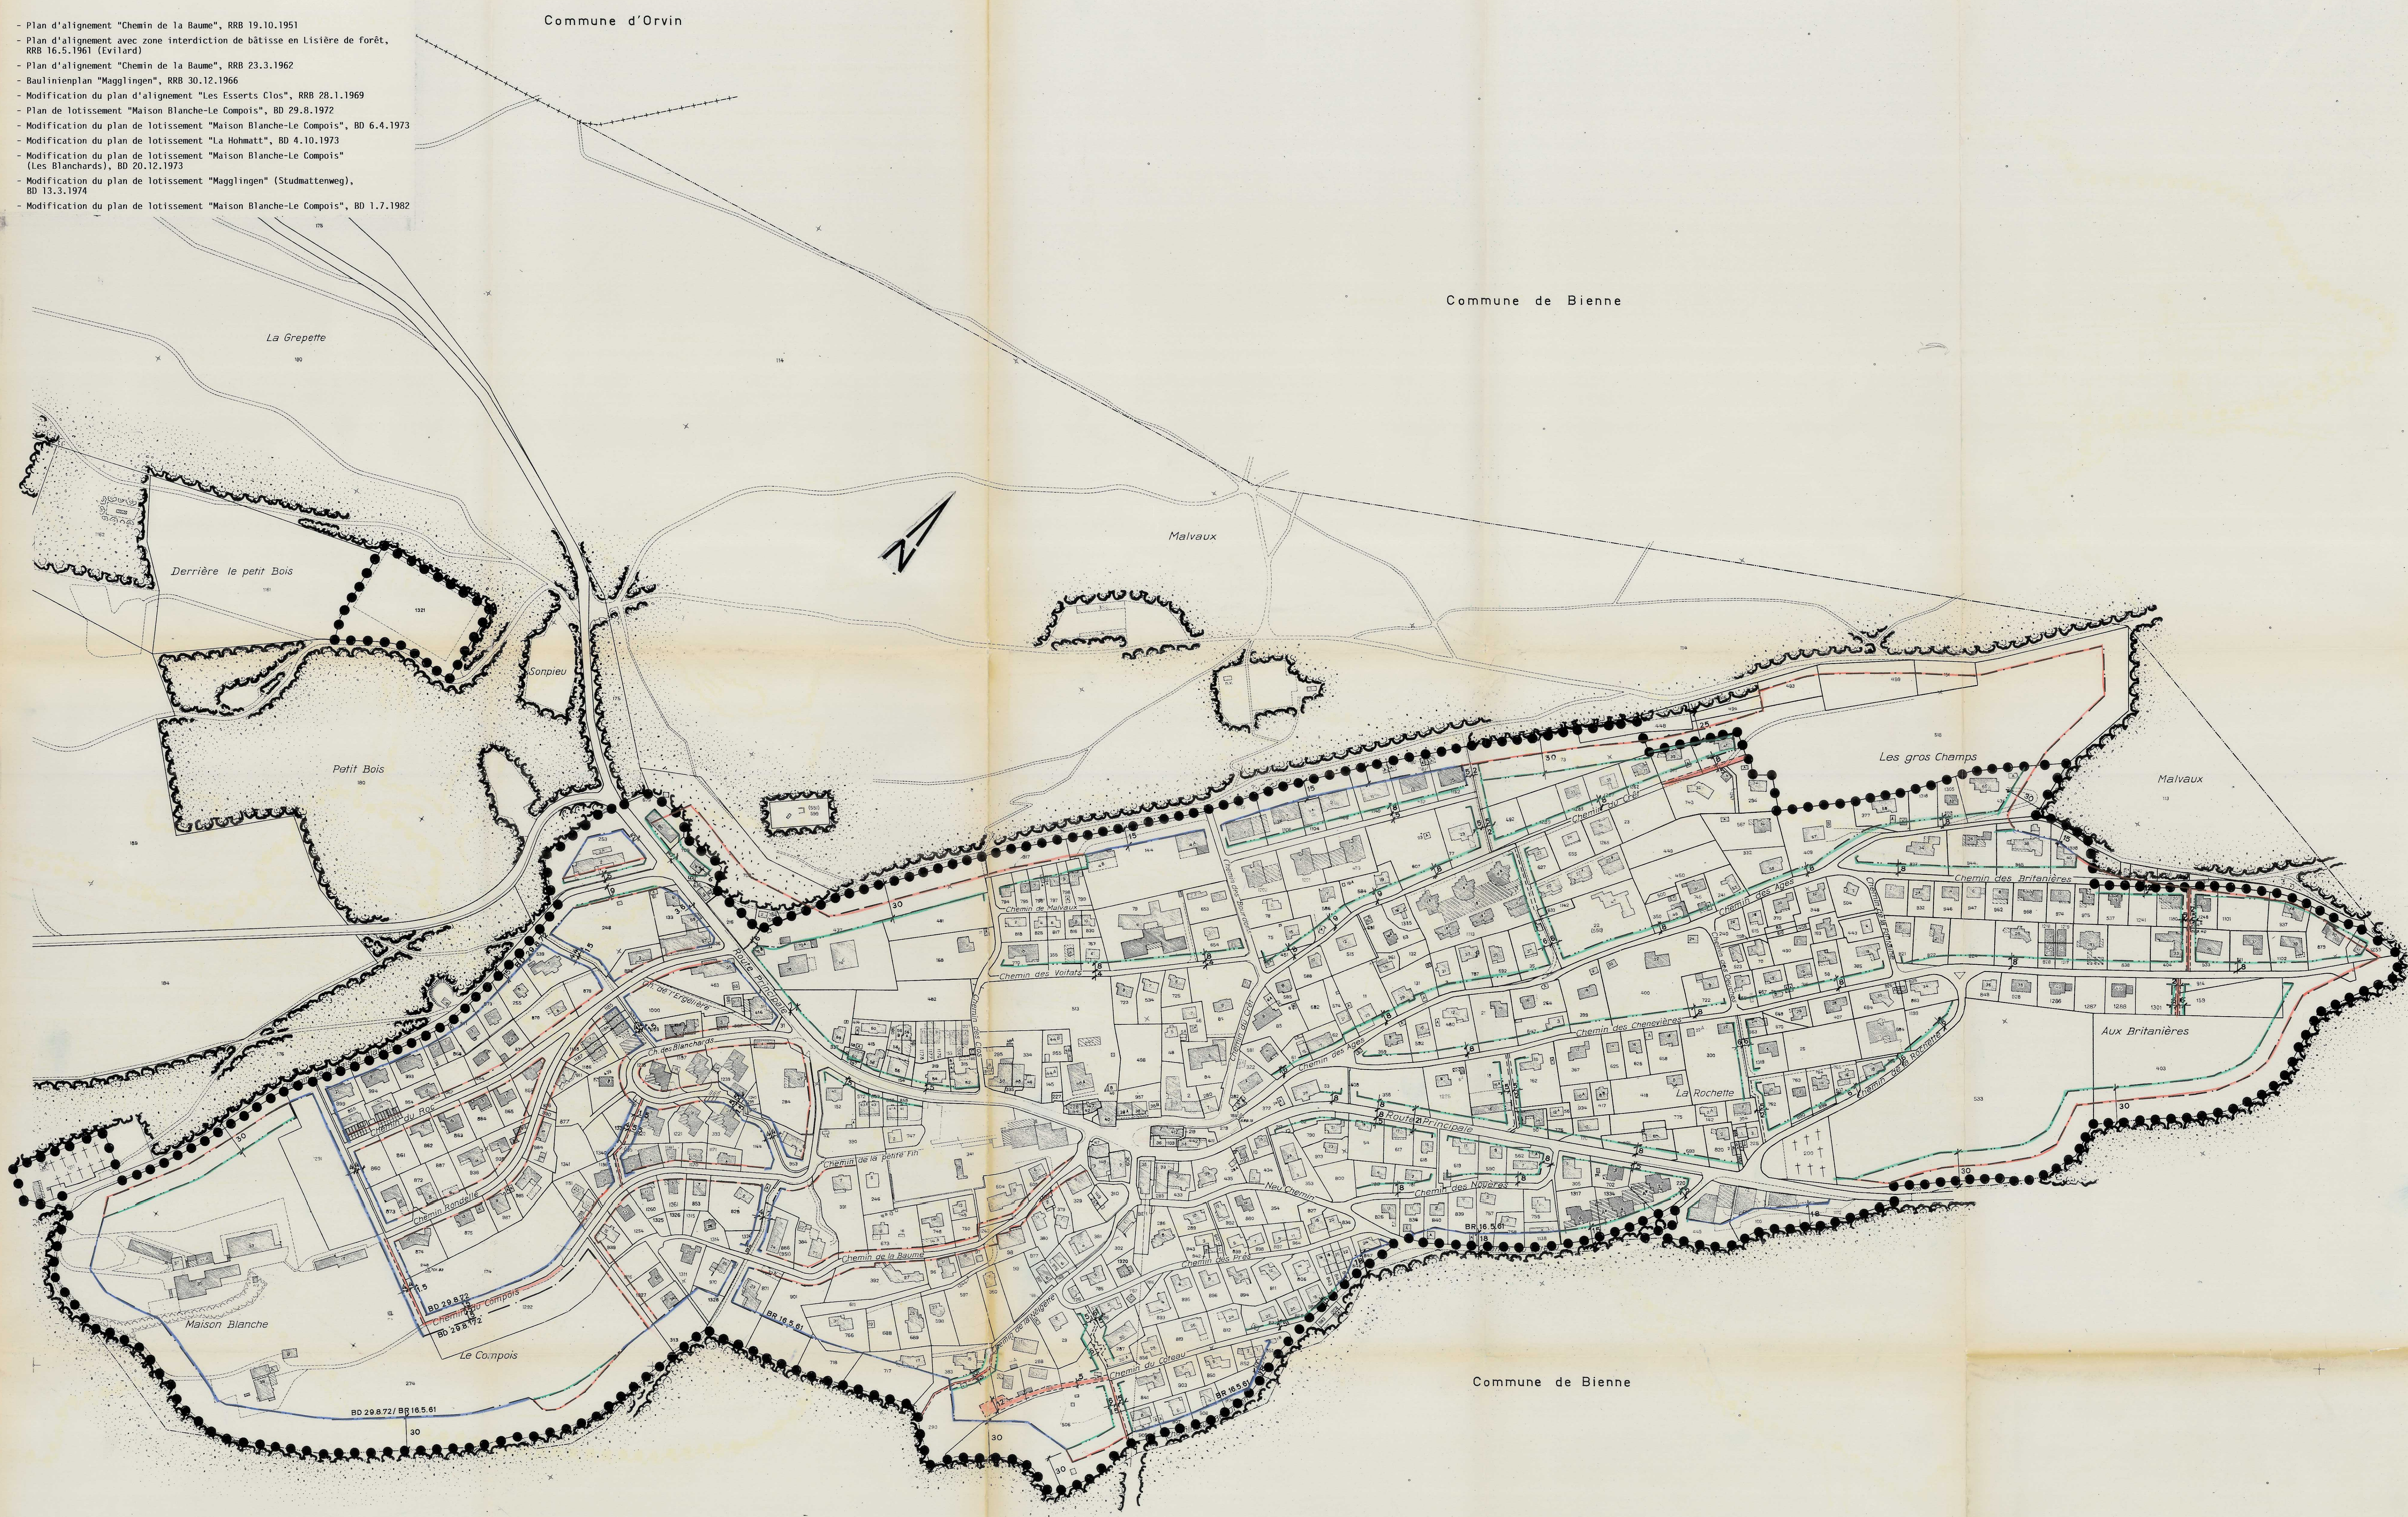




Abgeändert
gemäss Beschluss der
BAUDIREKTION DES KANTONS BERN
vom 28. APR. 1992

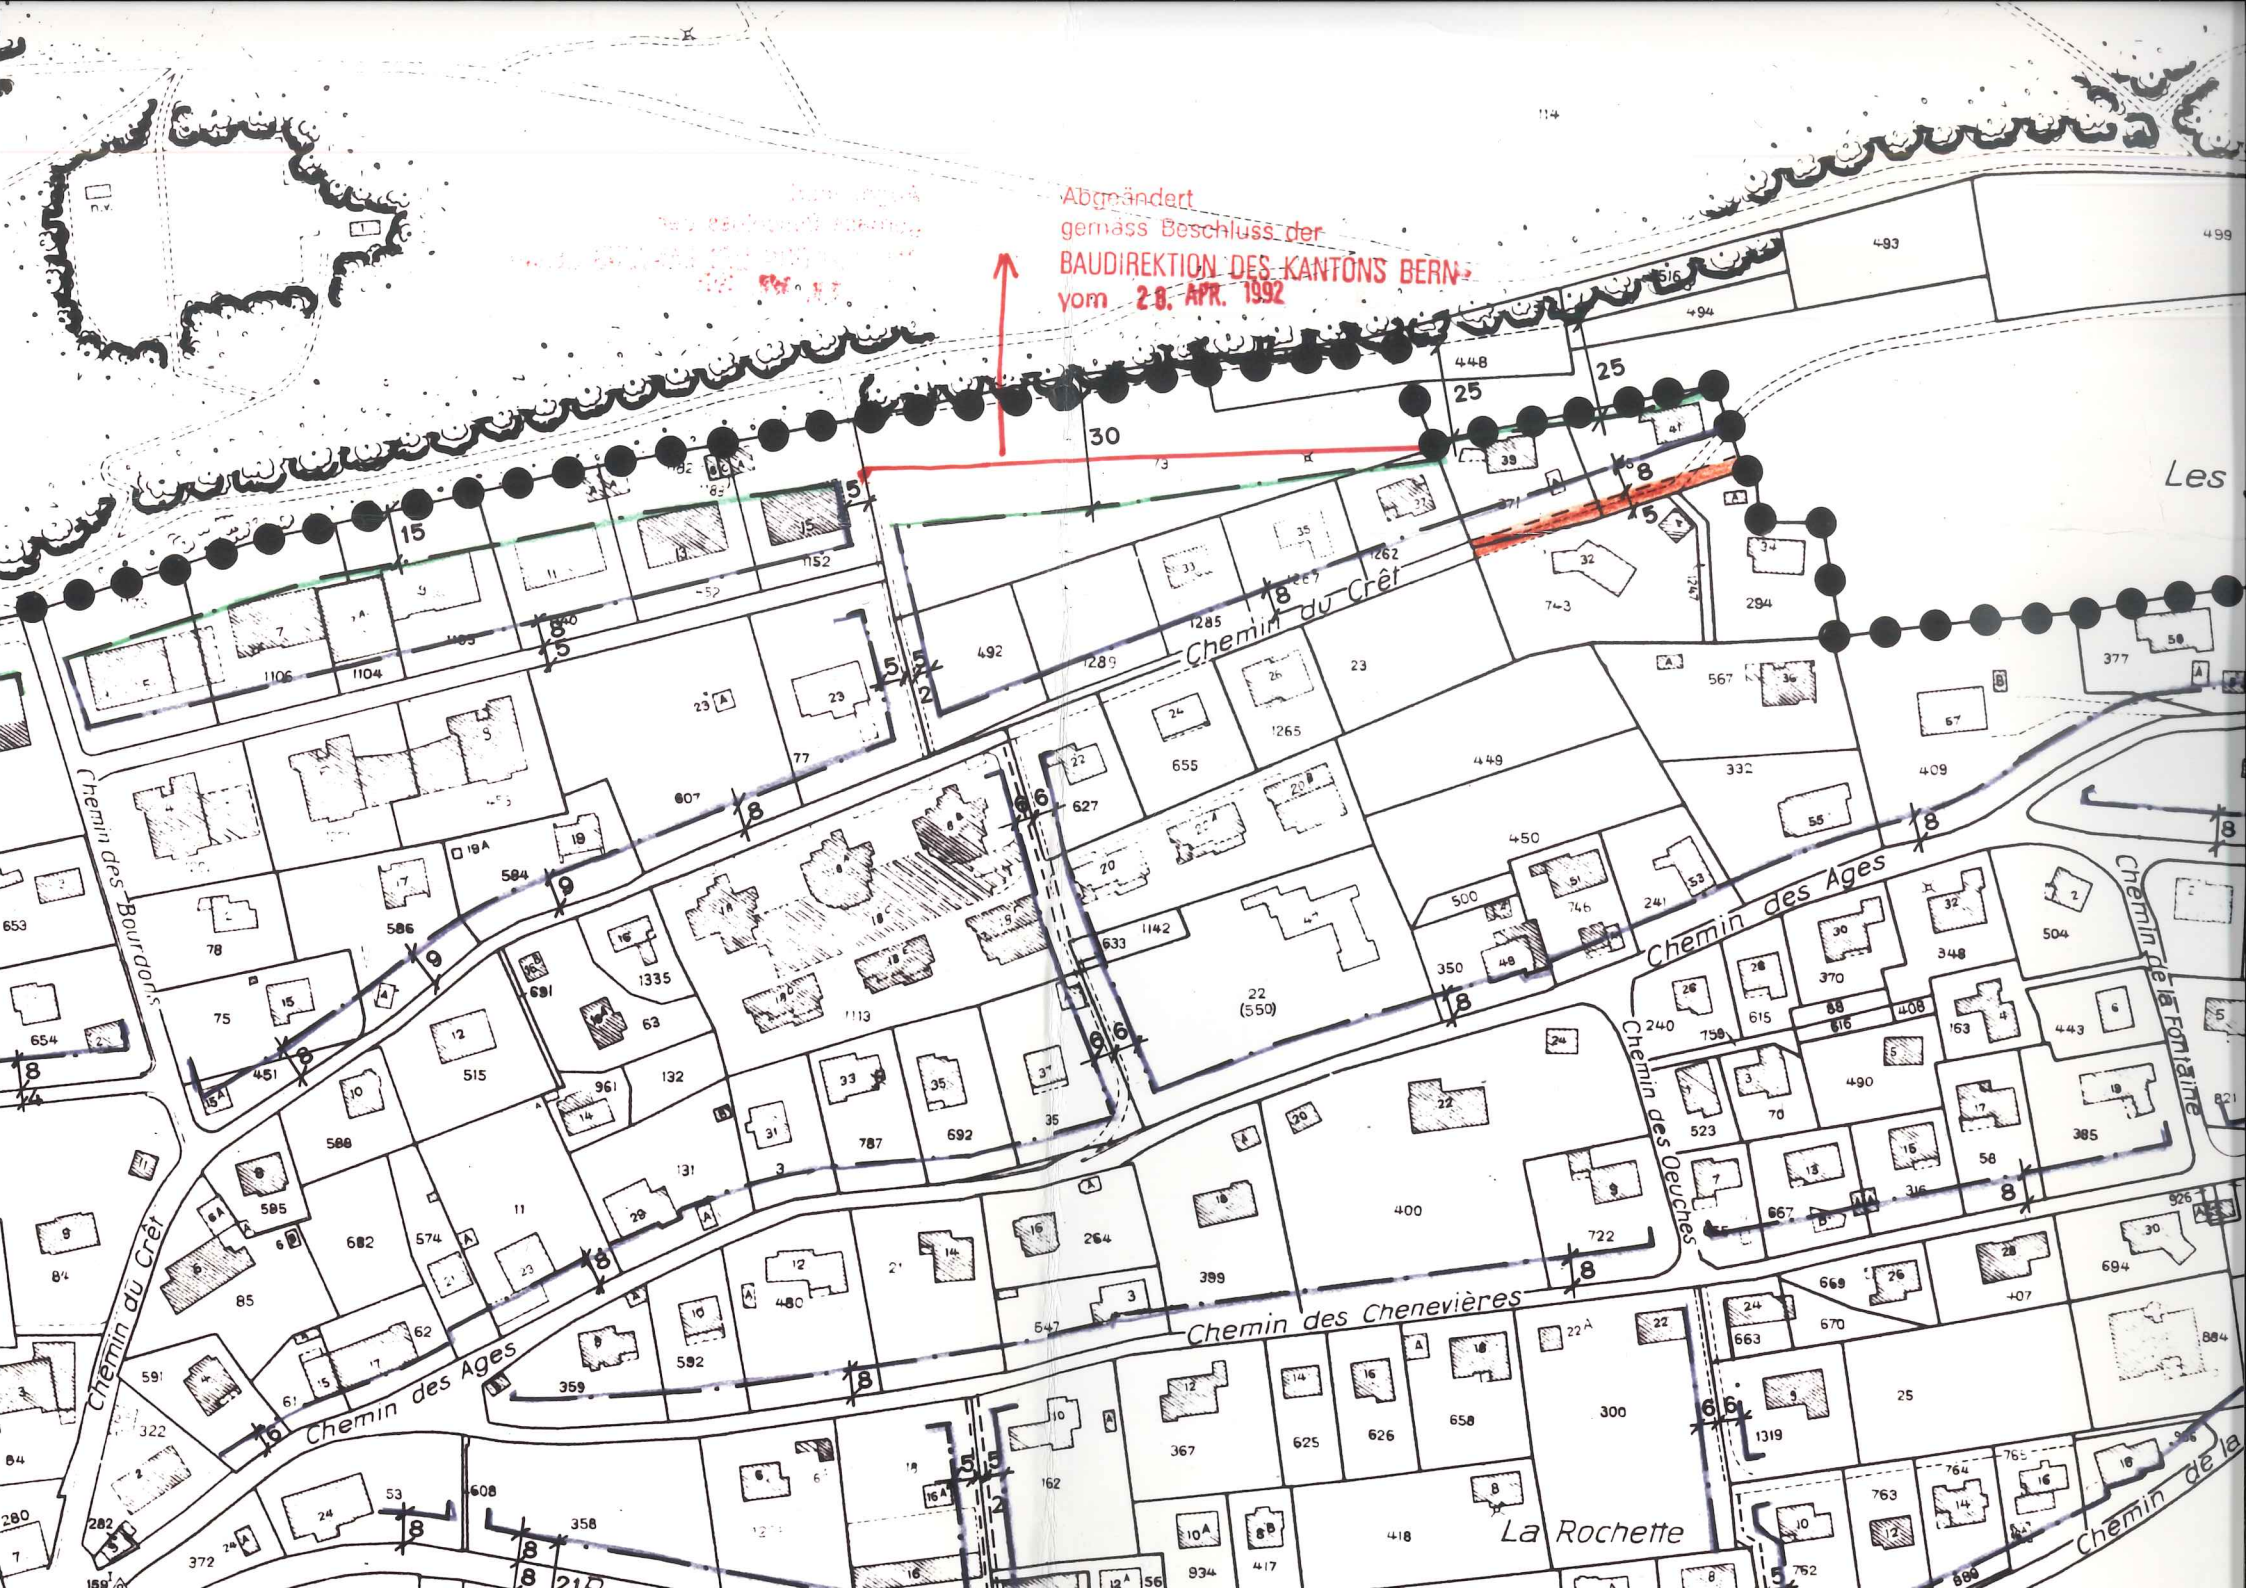

COMMUNE MUNICIPALE D'EVILARD
EINWOHNERGEMEINDE LEUBRINGEN

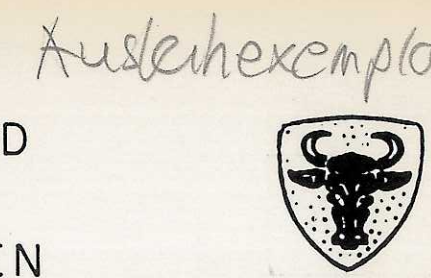

TEILÄNDERUNG BAULINIENPLAN 30.12.66
EINMÜNDUNG BURGERWEG / HAUPTSTRASSE
VERFAHREN NACH ART 122 BAUVERORDNUNG

PLANUNGSBURO REY WALTER PLANER BSP
BIEL

GENEHMIGUNGSVERMERKE
INDICATIONS RELATIVES A L'APPROBATION

ORIENTIERUNG GRUNDEIGENTÜMER
ZUSTIMMUNG GRUNDEIGENTÜMER
EINSPRACHEN ANZAHL
ERLEDIGTE EINSPRACHEN
UNERLEDIGTE EINSPRACHEN
RECHTSVERWAHRUNG
BESCHLUSS GEMEINDERAT
DIE RICHTIGKEIT DIESER ANGABEN BESCHENIGT

31.1.92

Bürgergemeinde Leubringen
Der Präsident: Der Sekretär:
Ren P. Villen

10.12.1991



GEMEINDERAT LEUBRINGEN
Der Präsident: Der Sekretär:
Madly *Ren P. Villen*

2533 Evilard, 31.1.92

Der Gemeindeschreiber:
St. Ochsenbein

GENEHMIGT DURCH DIE
KANTONALE BAUDIREKTION

GENEHMIGT gemäss
Beschluss vom 11. MRZ. 1992
BAUDIREKTION DES KANTONS BERN
Der Direktor: *V.*

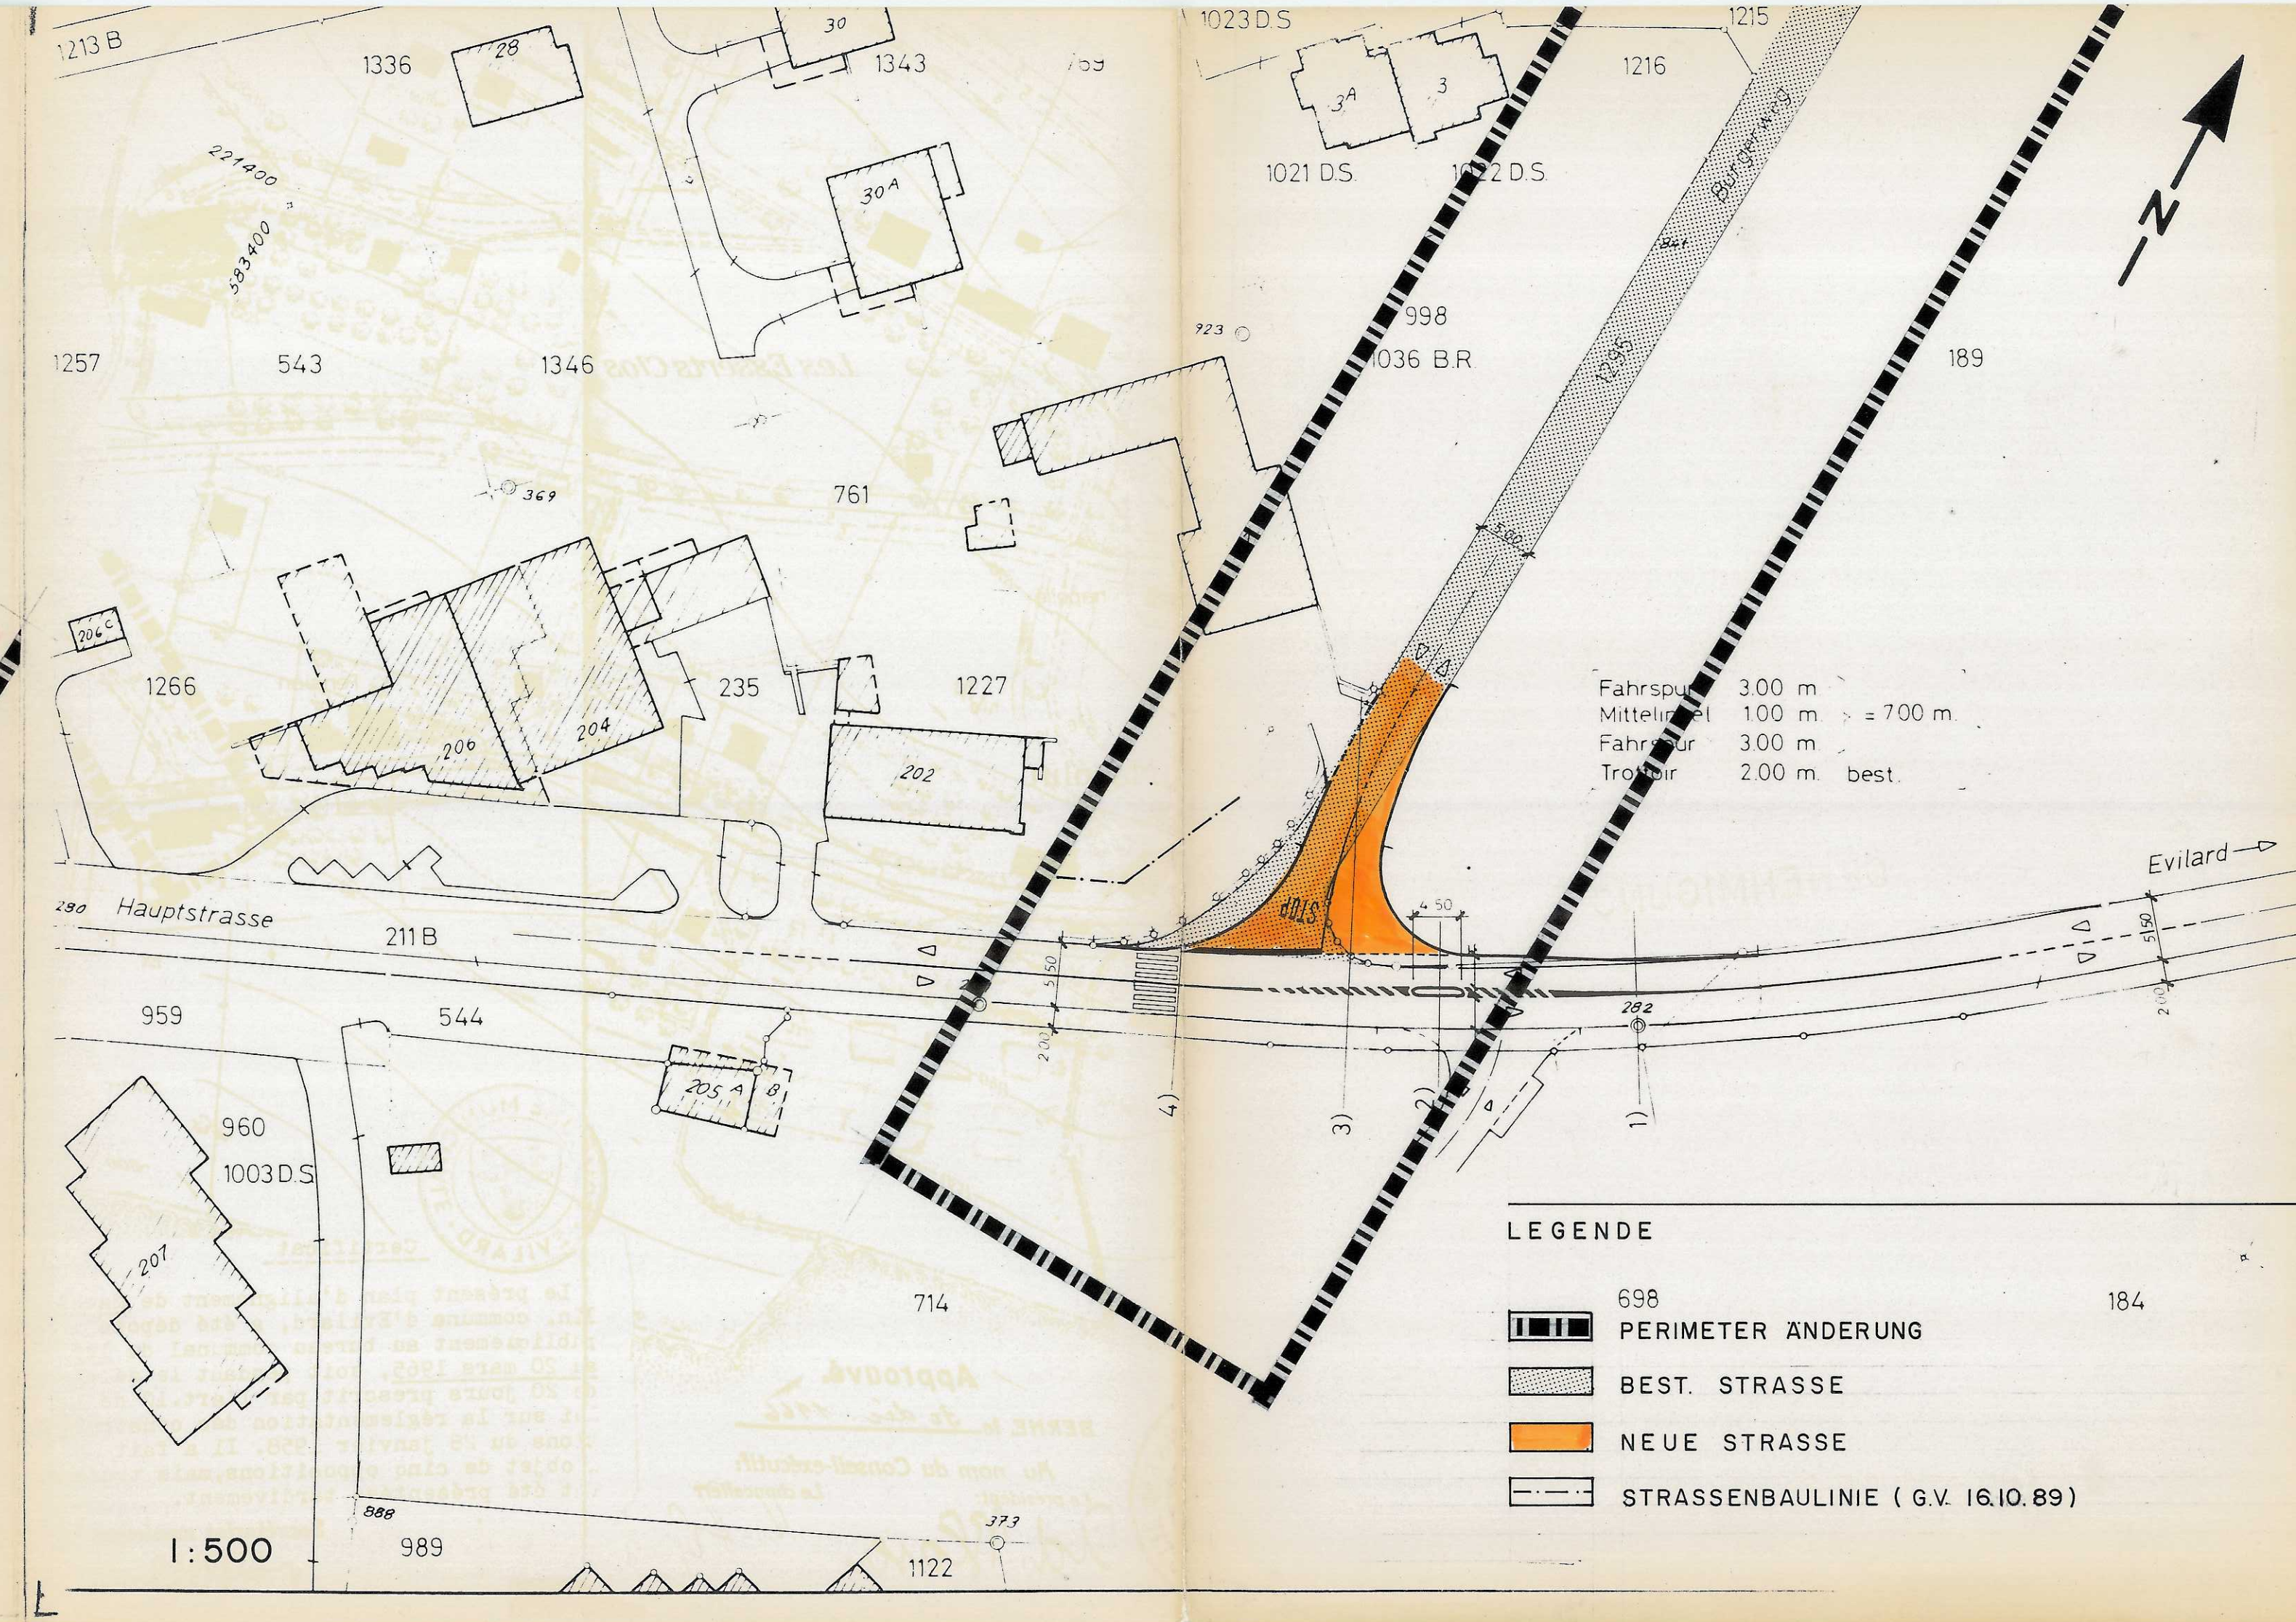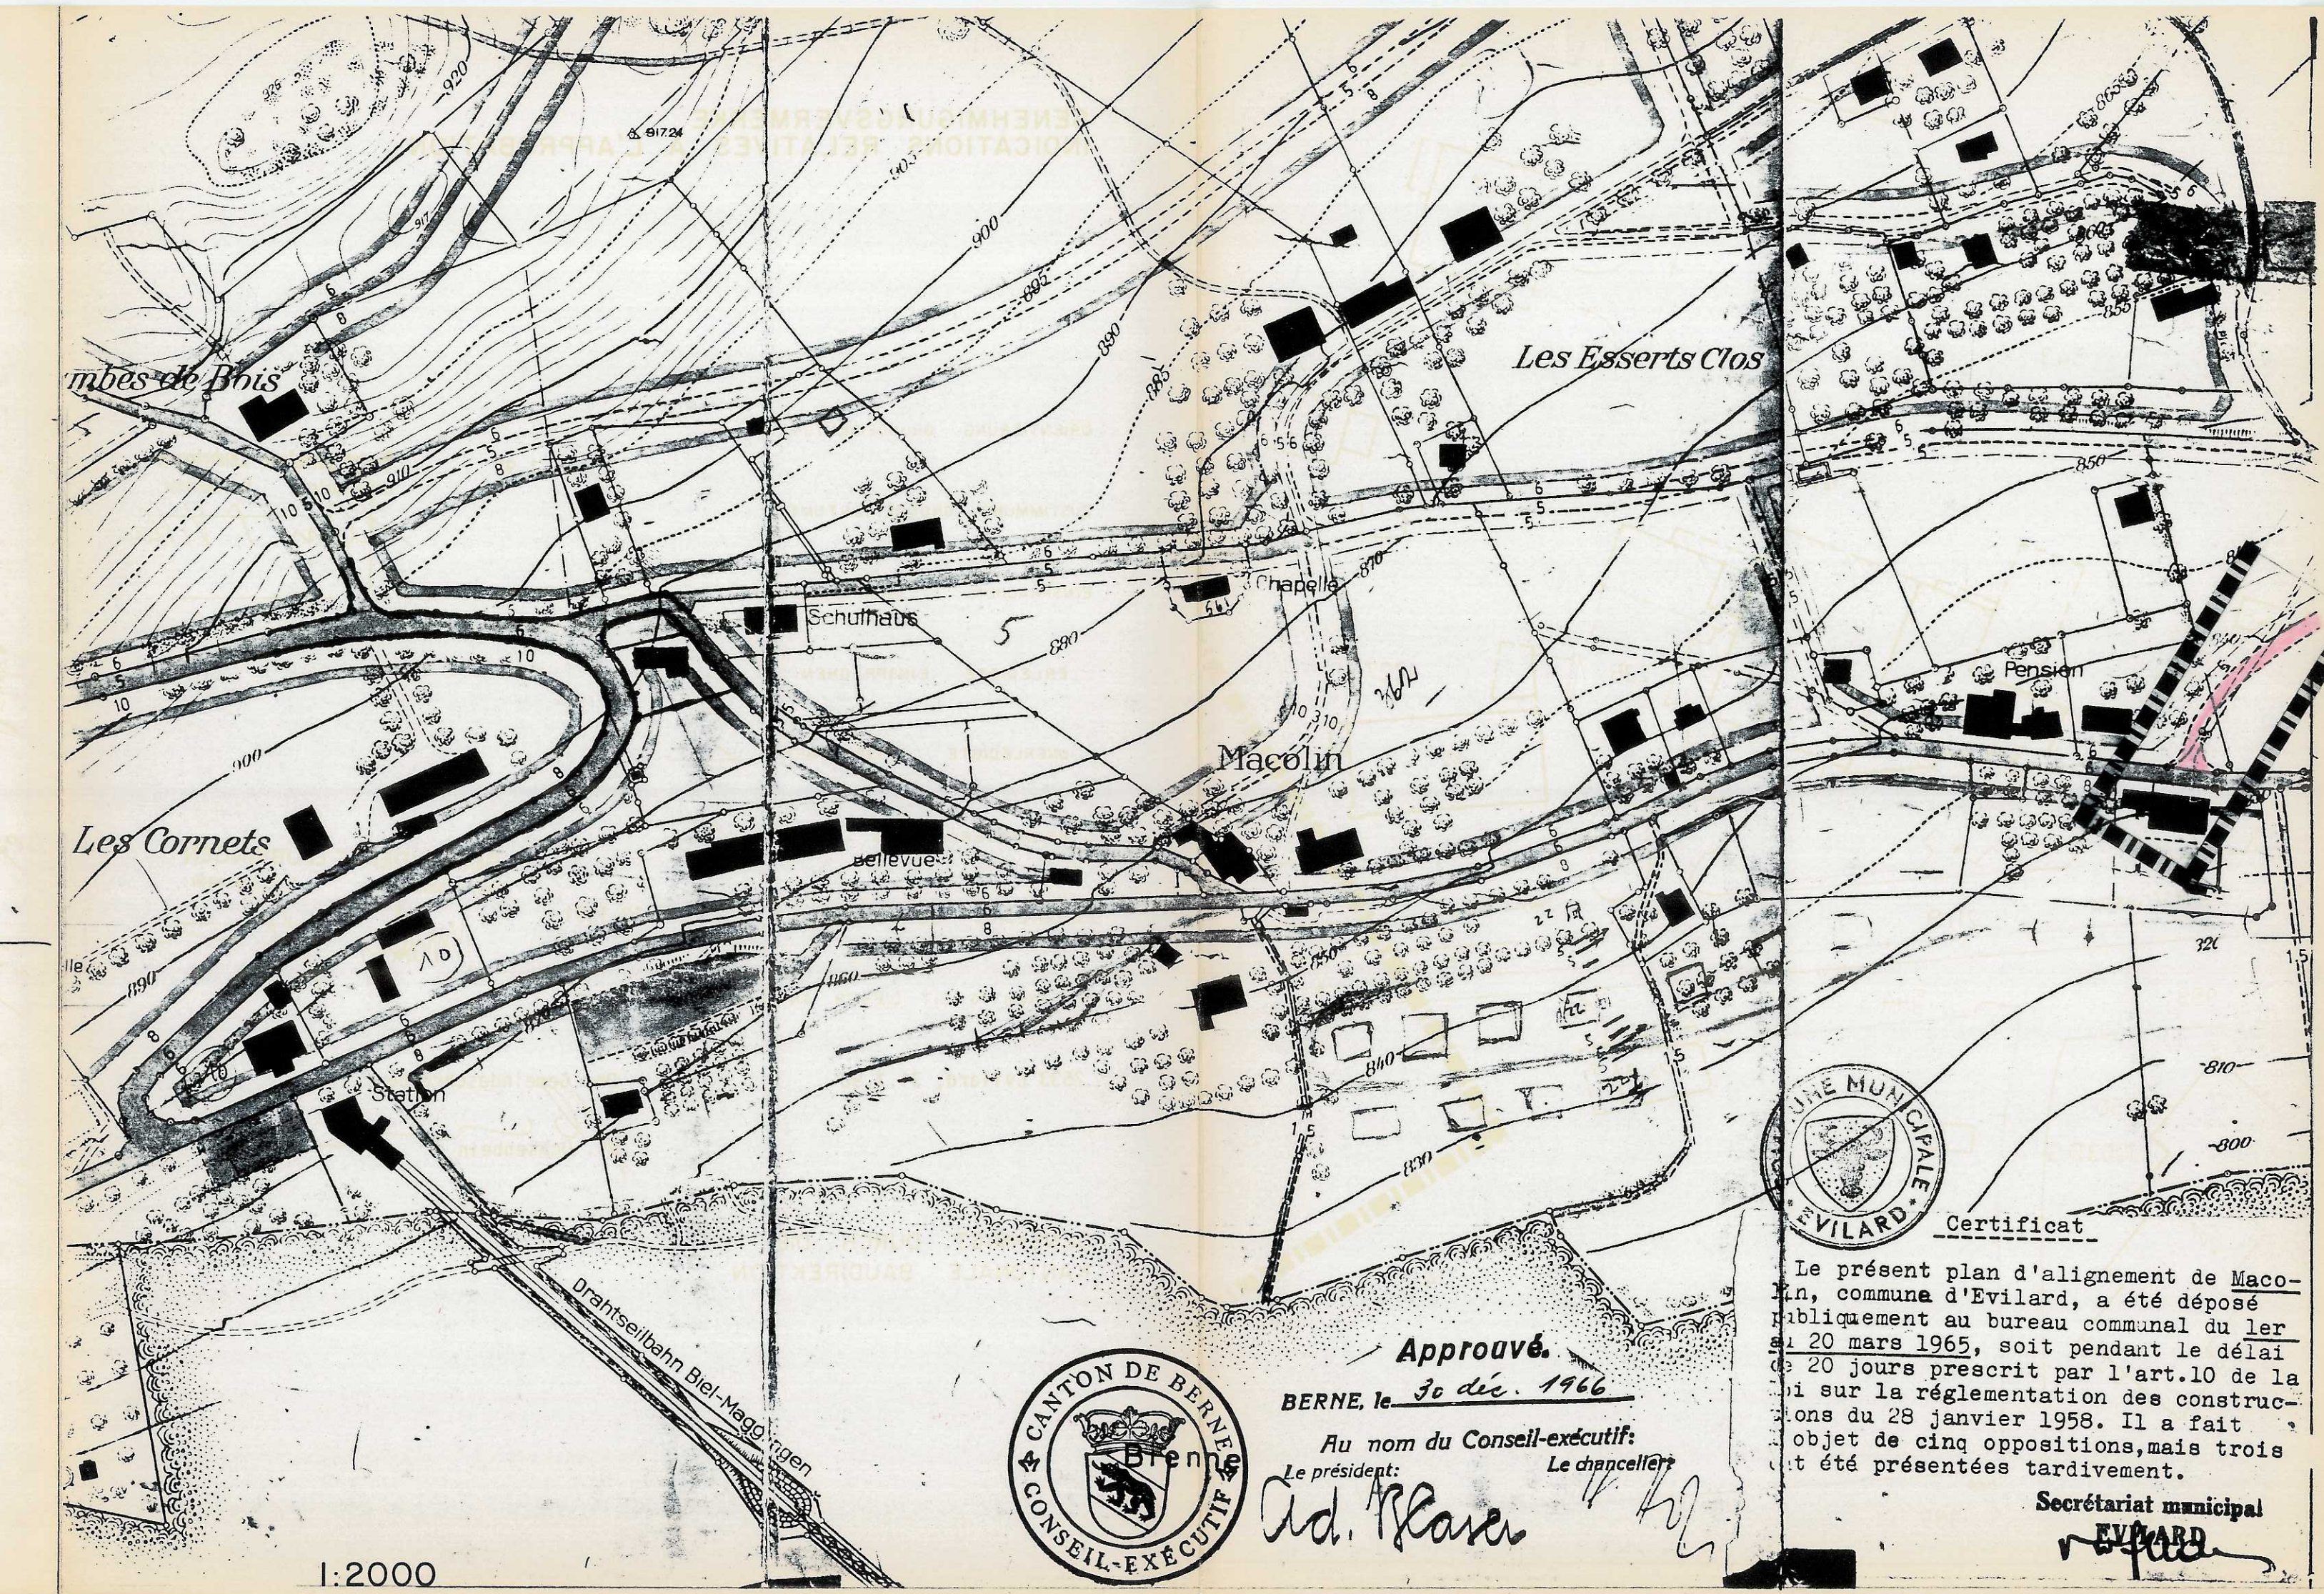

Ausfertiger

EINWOHNERGEMEINDE LEUBRINGEN
COMMUNE MUNICIPALE D'EVILARD



ÄNDERUNG

Strassen-, Bau- und Waldabstandslinienplan
Plan de routes, d'alignements de routes et de distances à respecter par rapport à la forêt

PARZELLE 124-1192
PARCELLE 124-1192

MASSSTAB
ECHELLE 1:1000 50m

PLANUNGSBÜRO WALTER REY PLANER BSP

BIEL/BIENNE

GENEHMIGUNGSVERMERK INDICATIONS RELATIVES À L'APPROBATION

MITWIRKUNG PARTICIPATION	VOM/DU 10.7 BIS 23.8.96
VORPRÜFUNG EXAMEN PRÉALABLE	VOM/DU 4.9.1996
PUBLIKATION IM AMTSBLATT PUBLICATION DANS LA FEUILLE OFFICIELLE	VOM/LE 21.9.96
PUBLIKATION IM AMTSANZEIGER PUBLICATION DANS LA FEUILLE D'AVIS	VOM/LE 19.12.9.96
ÖFFENTLICHE AUFLAGE DÉPÔT PUBLIC	VOM/DU 19.9.96 BIS/AU 21.10.96
ERLEDIGTE EINSPRACHEN OPPOSITIONS LIQUIDÉES	
UNERLEDIGTE EINSPRACHEN OPPOSITIONS NON LIQUIDÉES	
RECHTSVERWAHRUNGEN RÉSERVES DE DROIT	
BESCHLOSSEN DURCH DEN GEMEINDERAT DÉCIDÉ PAR LE CONSEIL COMMUNAL	AM/LE 5.11.96

BESCHLOSSEN DURCH DIE EINWOHNERGEMEINDE LEUBRINGEN
DÉCIDÉ PAR (L'ORGANE COMMUNAL COMPÉTENT) D'EVILARD

MIT
PAR
AM/LE 25.11.96
JA/OUI mit grossem Mehr/avec une grande majorité
NEIN/NON

NAMENS DER EINWOHNERGEMEINDE
AU NOM DE LA COMMUNE MUNICIPALE

DER PRÄSIDENT
LE PRÉSIDENT

DER SEKRETÄR
LE SECRÉTAIRE

DIE RICHTIGKEIT DIESER ANGABEN BESCHIEINIGT
CERTIFIÉ EXACT
LEUBRINGEN
EVILARD

DEN/LE 27.12.96

DER GEMEINDESCHREIBER
LE SECRÉTAIRE COMMUNAL

GENEHMIGT AMT FÜR GEMEINDEN UND RAUMORDNUNG
APPROUVE OFFICE DES AFFAIRES COMMUNALES ET DE
L'ORGANISATION DU TERRITOIRE

GENEHMIGT gemäss
Verfügung vom 7. Feb. 1997
Amt für Gemeinden und Raumordnung

LEGENDE

- WALDBAULINIE
DISTANCE PAR RAPPORT A LA FORET
aufzuheben / belassen.
à supprimer / laisser
- WALDBAULINIE
DISTANCE PAR RAPPORT A LA FORET
Neu
Nouveau
- STRASSENBAULINIE
ALIGNEMENTS DE ROUTES
Neu
Nouveau

Près de Macolin

La Jaquette

Près de la Pierre

EFGS
ETS

7403

5551

Kurhaustoeg

Für die Richtigkeit des
Grundbuchplanauszuges

5. Dez. 1996

Vermessungsamt
der Stadt Biel



Geringfügige Änderung Art. 122 Abs. 7 BauV

Strassen-, Bau- und Waldabstandslinienplan Plan de routes, d'alignements de routes et de distances à respecter par rapport à la forêt

Parzelle / Parcelle: 1192

Massstab / Echelle 1 : 1'500

Bönzli, Kilchhofer & Partner / 07.10.2019

Genehmigungsvermerke / Indications relatives à l'approbation

Publikation im amtlichen Anzeiger Date de la publication dans la feuille officielle d'avis	vom/du 15.05.2019
Publikation im Amtsblatt des Kantons Bern Date de la publication dans la feuille officielle du Jura bernois	vom/du 15.05.2019
Öffentliche Auflage / Dépôt public	vom/du 15.05.2019 bis/au 14.06.2019
Einspracheverhandlung Date des pourparlers de conciliation	am/le -
Erledigte Einsprachen / Oppositions vidées	0
Unerledigte Einsprachen / Oppositions non vidées	0
Rechtsverwahrungen / Réserves de droit	0
Beschlossen durch den Gemeinderat Date de la décision du conseil communal	am/le 23.04.2019

Namens der Einwohnergemeinde
Au nom de la commune municipale:

Präsidentin / La présidente.

Gemeindeschreiber / Le secrétaire



Bekanntmachung nach Art. 122 Abs. 8 BauV am
Date de la publication selon l'article 122, alinéa 8 OC: 10.07.2019

Die Richtigkeit dieser Angaben bescheinigt / Certifié exact::
Leubringen/Evilard, den/le 20.10.2019


Der Gemeindeschreiber / Le secrétaire communal:

Genehmigt durch das Amt für Gemeinden und Raumordnung
Approuvé par l'Office des affaires communales et de l'organisation du territoire am/le:

27. Nov. 2019

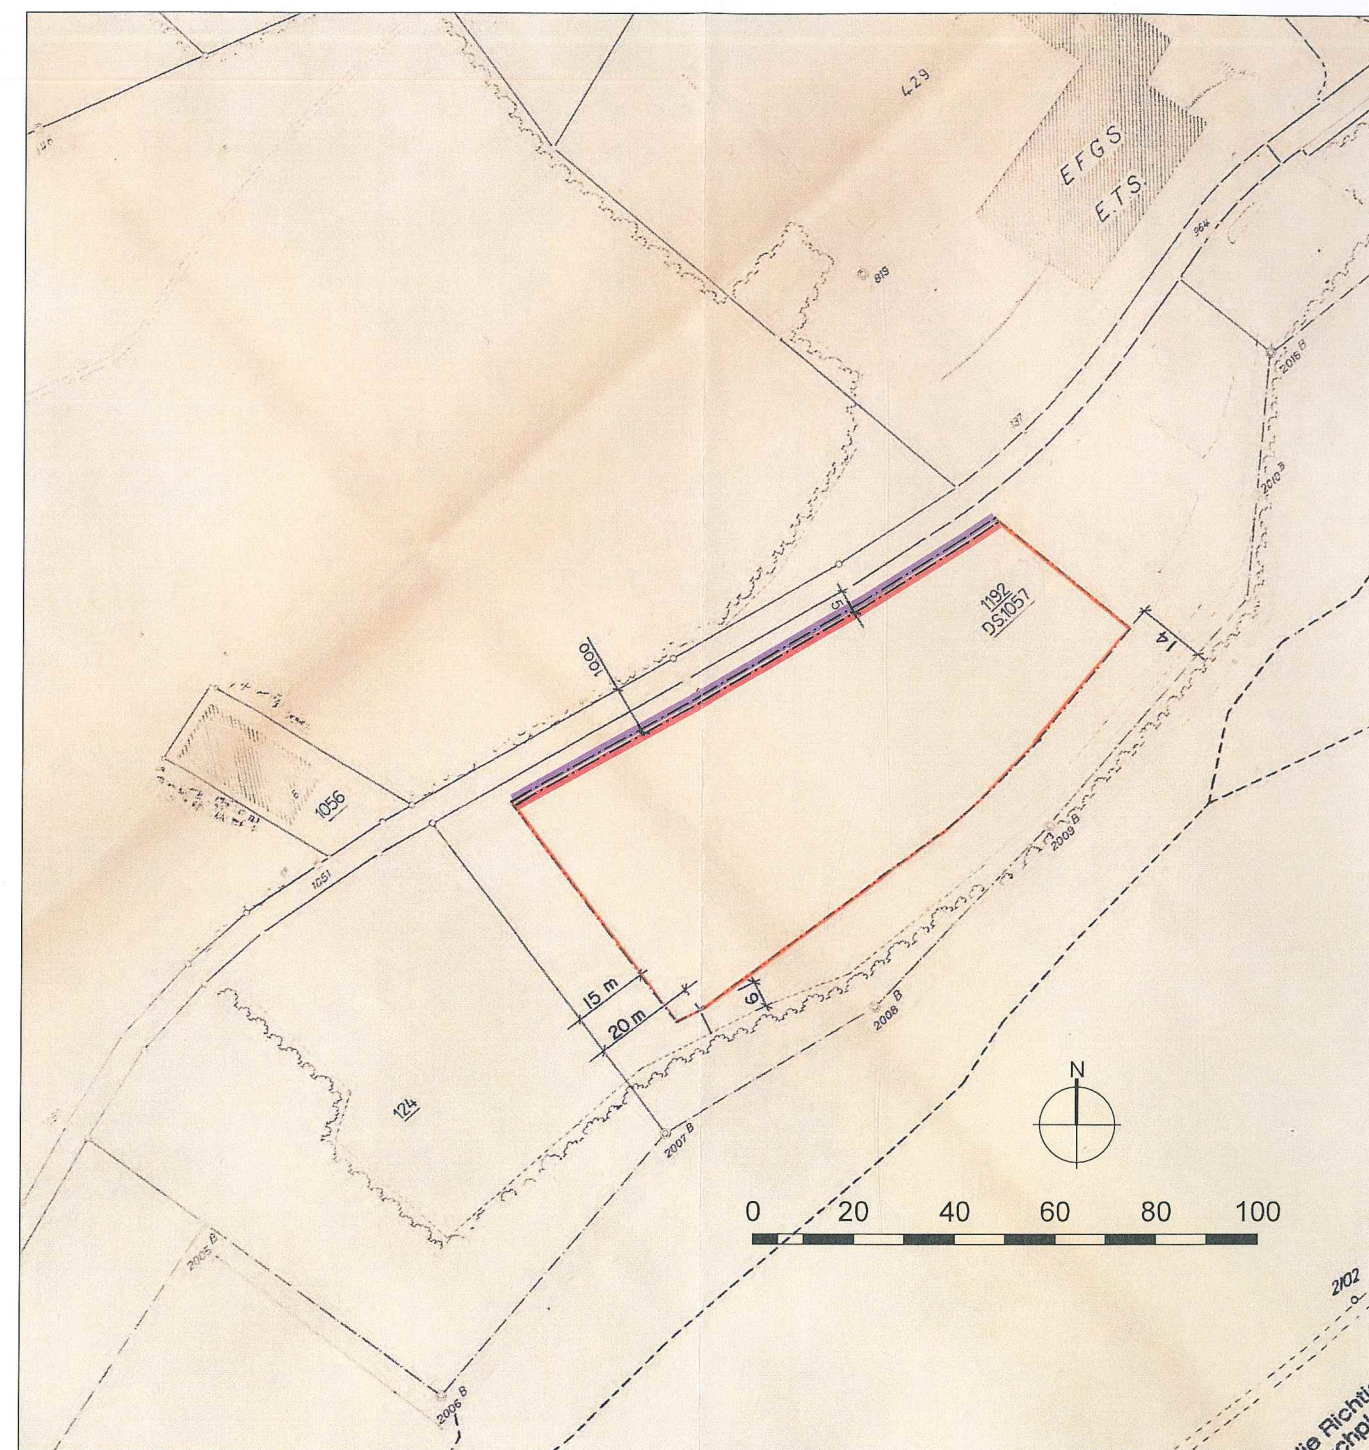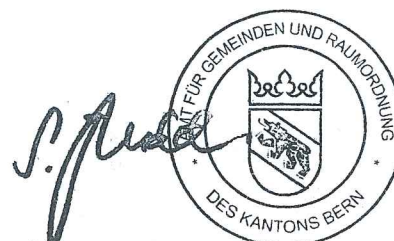

LEGENDE

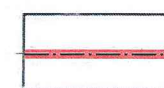

WALDBAULINIE **AUFZUHEBEN**
DISTANCE PAR RAPPORT A LA FORET **A SUPPRIMER**



STRASSENBAULINIE
ALIGNEMENTS DE ROUTES



EINWOHNERGEMEINDE EVILARD/MAGGLINGEN
COMMUNE MUNICIPALE D'EVILARD/MACOLIN

Geringfügige Änderung
Art. 122 Abs. 7 BauV

Überbauungsordnung Strassen-, Bau- und Waldabstandslinienplan Leubringen

Parzelle 436

Massstab / Echelle 1 : 1'500

IC Infraconsult AG / 19.08.2022

Genehmigungsvermerke / Indications relatives à l'approbation

Publikation im amtlichen Anzeiger
Date de la publication dans la feuille officielle d'avis

vom/du 9.12.2020

Öffentliche Auflage / Dépôt public

vom/du 9.12.2020 bis/au 9.1.2021

Einspracheverhandlung
Date des pourparlers de conciliation am/le

Erledigte Einsprachen / Oppositions vidées
Unerledigte Einsprachen / Oppositions non vidées
Rechtsverwahrungen / Réserves de droit

Beschlossen durch den Gemeinderat
Date de la décision du conseil communal

am/le 23.2021 23.03.2021

Namens der Einwohnergemeinde
Au nom de la commune municipale:

Präsidentin / La présidente:

Bekanntmachung nach Art. 122 Abs. 8 BauV am
Date de la publication selon l'article 122, alinéa 8 OC:

Gemeindeschreiber / Le secrétaire

12.4.2022

Die Richtigkeit dieser Angaben bescheinigt / Certifié exact::
Leubringen/Evilard, den/le 23.08.2022

Der Gemeindeschreiber / Le secrétaire communal:


Genehmigt durch das Amt für Gemeinden und Raumordnung
Approuvé par l'Office des affaires communales et de l'organisation du territoire am/le:

06. Okt. 2023

Modification mineur de plan de quartier
Art. 122, alinéa 7 OC

Plan de quartier Plan des routes, d'alignements de routes et de distance à respecter par rapport à la forêt Evilard

Parcelle 436

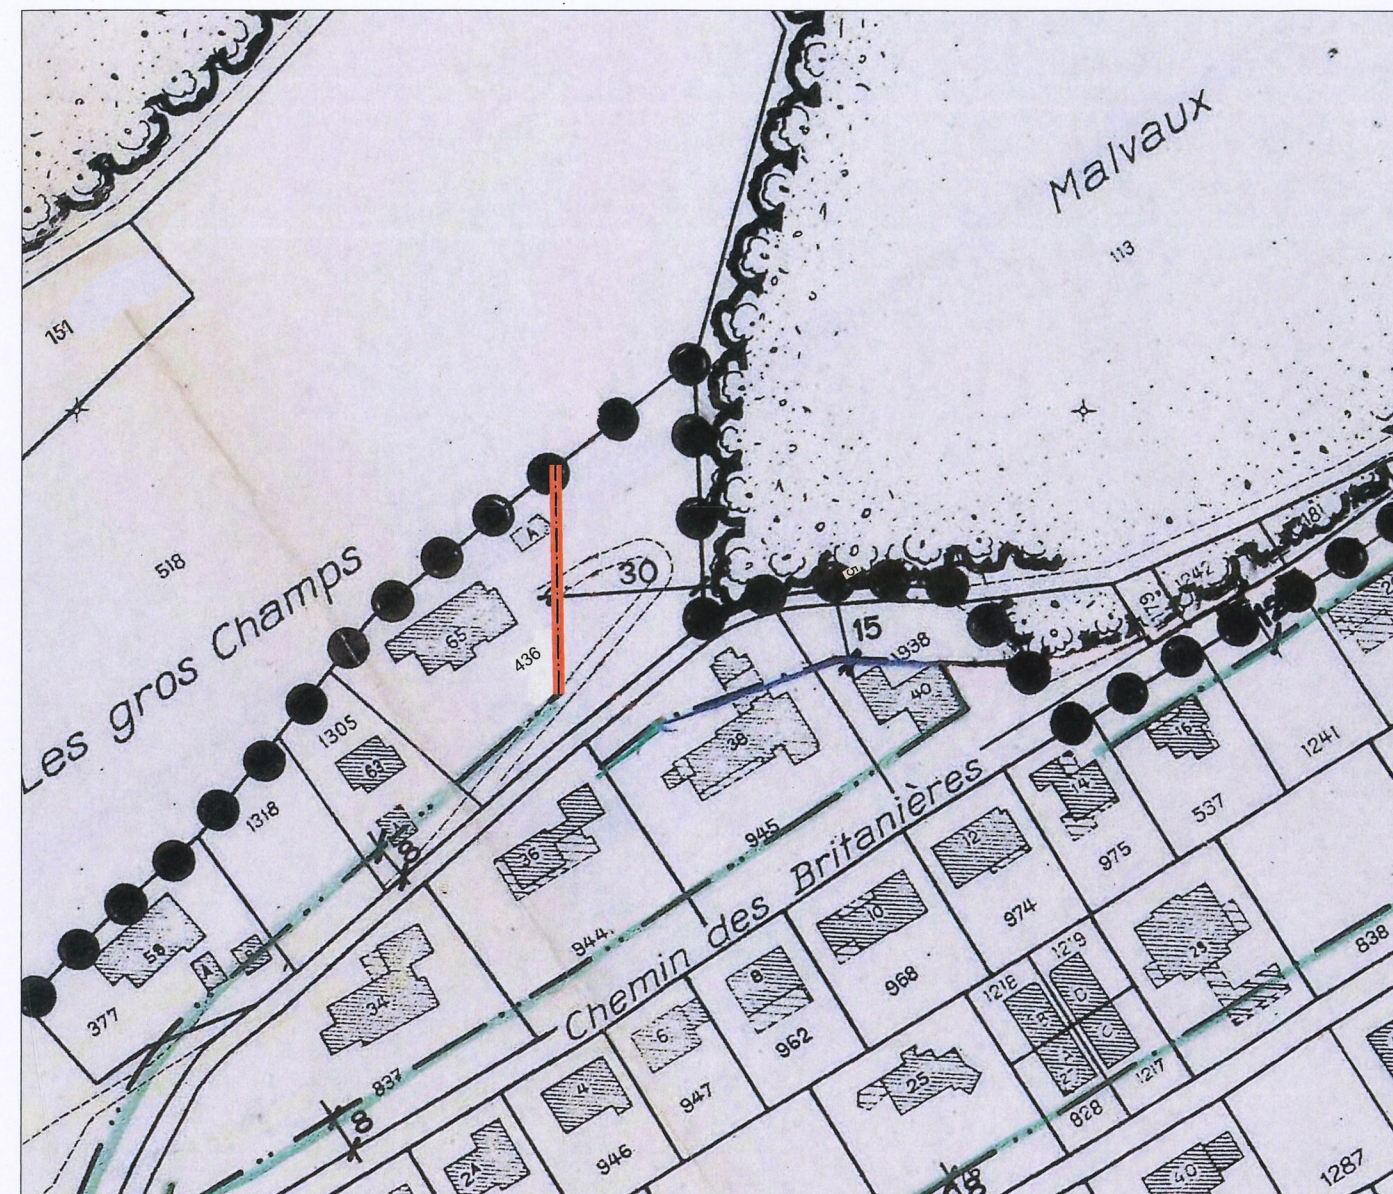

LEGENDE/LEGENDE

	Bestehende Baulinie	Alignements sanctionnés
	Neue Baulinie	Nouveaux alignements
	Aufzuhebende Baulinie	Alignements sancitonnés à annuler
	Waldgrenze (Hinweis)	Lisière de la forêt (à titre indicatif)
	Baugebietsgrenze (Hinweis)	Limite des zones de construction (à titre indicatif)
	Bestehende Strassen und Fusswege	Chemins existants

