

Gemeinde
Diessbach

EINGEGANGEN
- 8. OKT. 1981
Gemeindeverwaltung
Diessbach b. Büren

DETAILERSCHLIESSUNGSPLAN NR. 1

"IM ANGEL"

MST. 1:200 / 1:1000

JULI 1981

EINGEGANGEN
13. Nov. 1981
Erl.

DER KREISGEOMETER:
R. Zehli
22. 7. 81

ARCHITEKT:
St. W. Wappler

Genehmigungsvermerke:

1. Der Detailerschliessungsplan berührt keine allgemeinen Interessen gemäss Art. 143 BauV.
2. Unterschriebene Zustimmung der Grundeigentümer und Baurechtsnehmer im Detailerschliessungsgebiet:

Parz. Nr.	Name	Unterschrift
741	Bieri Ulrich	<i>Ulrich Bieri</i>
743	Bohnenblust Dieter	<i>Dieter Bohnenblust</i>
745	Schneider Roland	<i>Roland Schneider</i>
742, 744, 710	FEBA - Generalbau	<i>St. Wappler</i>
615 I	MUKO AG	<i>St. Wappler</i>

3. Vorprüfung durch die Kant. Baudirektion vom: 22. Juni 1981
4. Persönliche Benachrichtigung der nicht zustimmenden Grundeigentümer und Baurechtsnehmer unter Ansetzung einer 10-tägigen Einsprachefrist am: entfällt
Einspracheverhandlung am: entfällt
Erledigte Einsprachen: entfällt
Unerledigte Einsprachen: entfällt
Rechtsverwarungen: entfällt

Beschlossen durch den Gemeinderat

Am 10. Nov. 1981
Der Präsident: *St. Wappler*
Der Gemeindevorsteher: *St. Wappler*

5. Die Richtigkeit dieser Angaben bescheinigt:
Diessbach, den 11. Nov. 1981 Der Gemeindevorsteher: *St. Wappler*

Genehmigt durch die Kant. Baudirektion:


GENEHMIGT unter Vorbehalt
des Beschlusses vom 20. Jan. 1982
BAUDIREKTION DES KANTONS BERN
Der Baudirektor:

St. Wappler

PROV. LEITUNG / KLÄRGRUBE - PRIV. LEITUNG MUKO AG

M. 1:1000

- PERIMETER DER DETAILPLANGEMEINSCHAFT
- STRASSEN
- DETAILERSCHLIESSUNG
- BAULINIE (INFORMATIV)
- BAULINIE NEU LÄNGS DETAILERSCHLIESSUNG
- KANALISATION
- FÄKALIENLEITUNG NEU DETAILERSCHLIESSUNG
- METEORWASSERLEITUNG NEU DETAILERSCHLIESSUNG
- KONTROLLSCHACHT NR. ... NEU DETAILERSCHLIESSUNG
- STRASSENEINLAUFSCACHT NEU DETAILERSCHLIESSUNG
- WASSER
- LEITUNG $\varnothing 100$ mm, HYDRANT, NEU DETAILERSCHLIESSUNG
- ELEKTRIZITÄT
- NEU DETAILERSCHLIESSUNG, KABELSCHACHT NR. ...
- KANDALABER NR. ... NEU

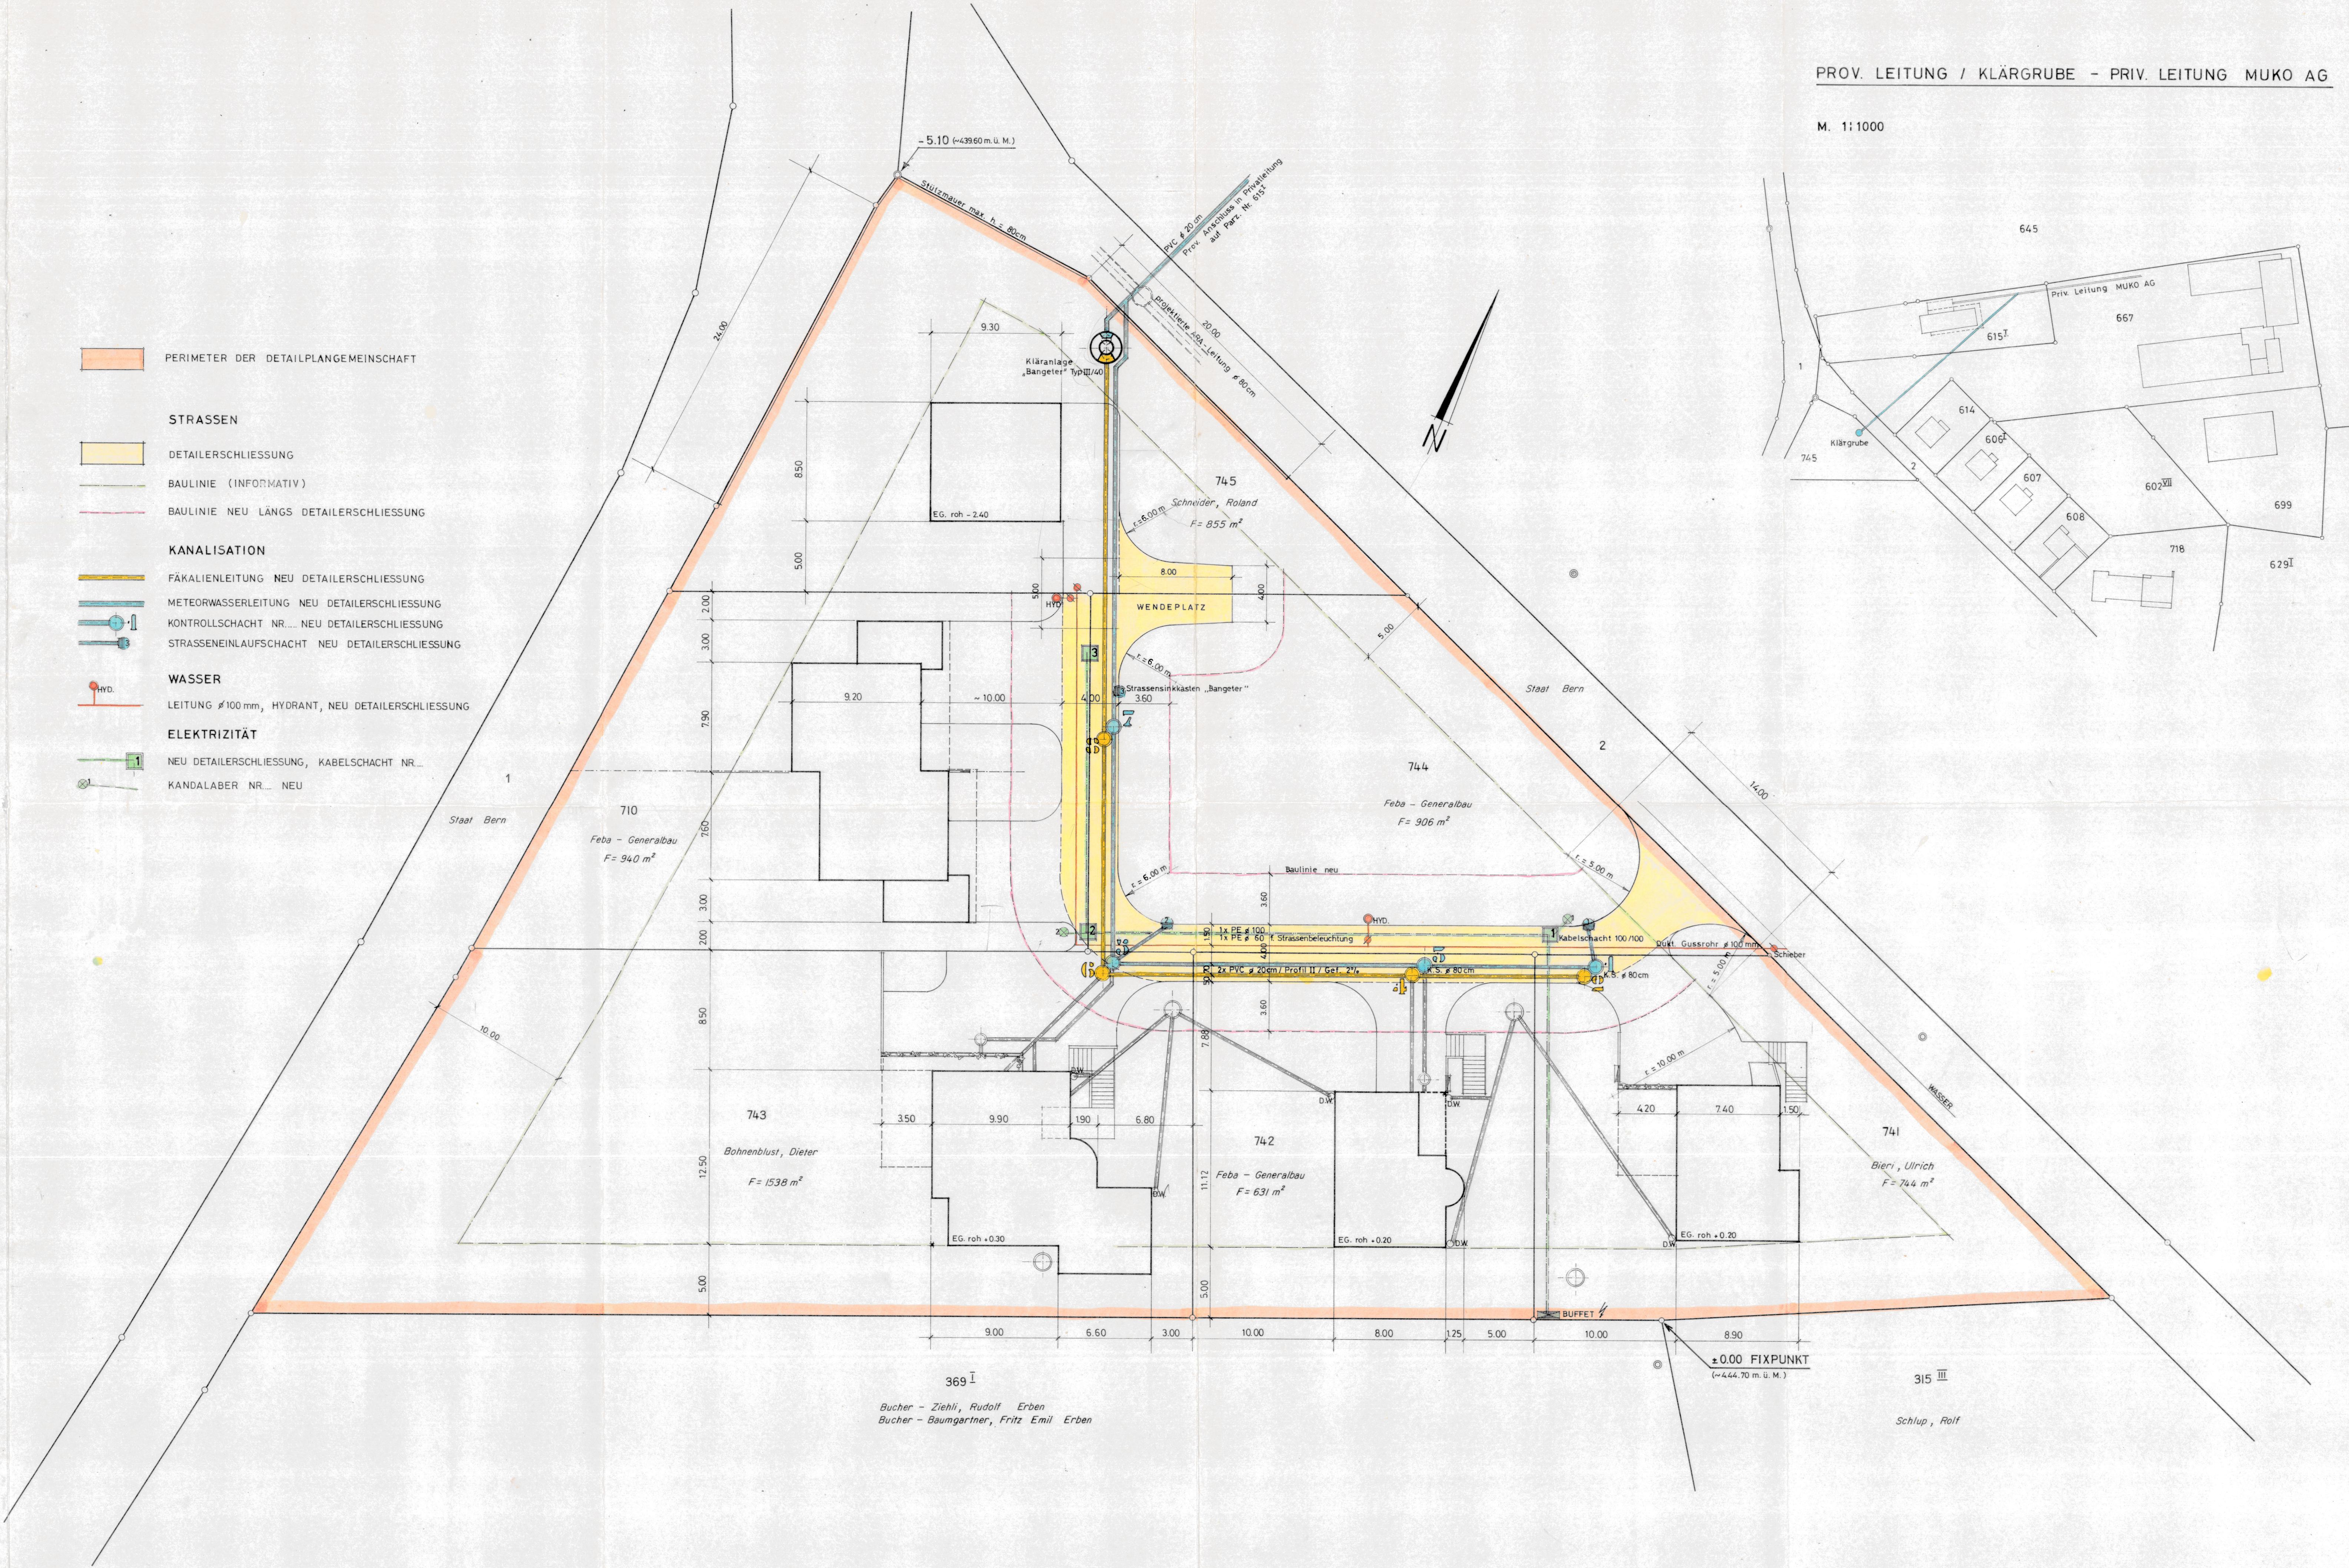

1:200

GENEHMIGUNG

Einwohnergemeinde Diessbach bei Büren

Änderung ZPP «Angel»

Ausschnitt Zonenplan 1:2000

Die Änderung besteht aus:

- Ausschnitt Zonenplan
- Auszug Baureglement


weitere Unterlagen:

- Erläuterungsbericht

Dezember 2017

diessbach/ueo zpp angel/4/änderung zpp/zpā/4827_zpā_171206_ge//pv/os

Alter Zustand

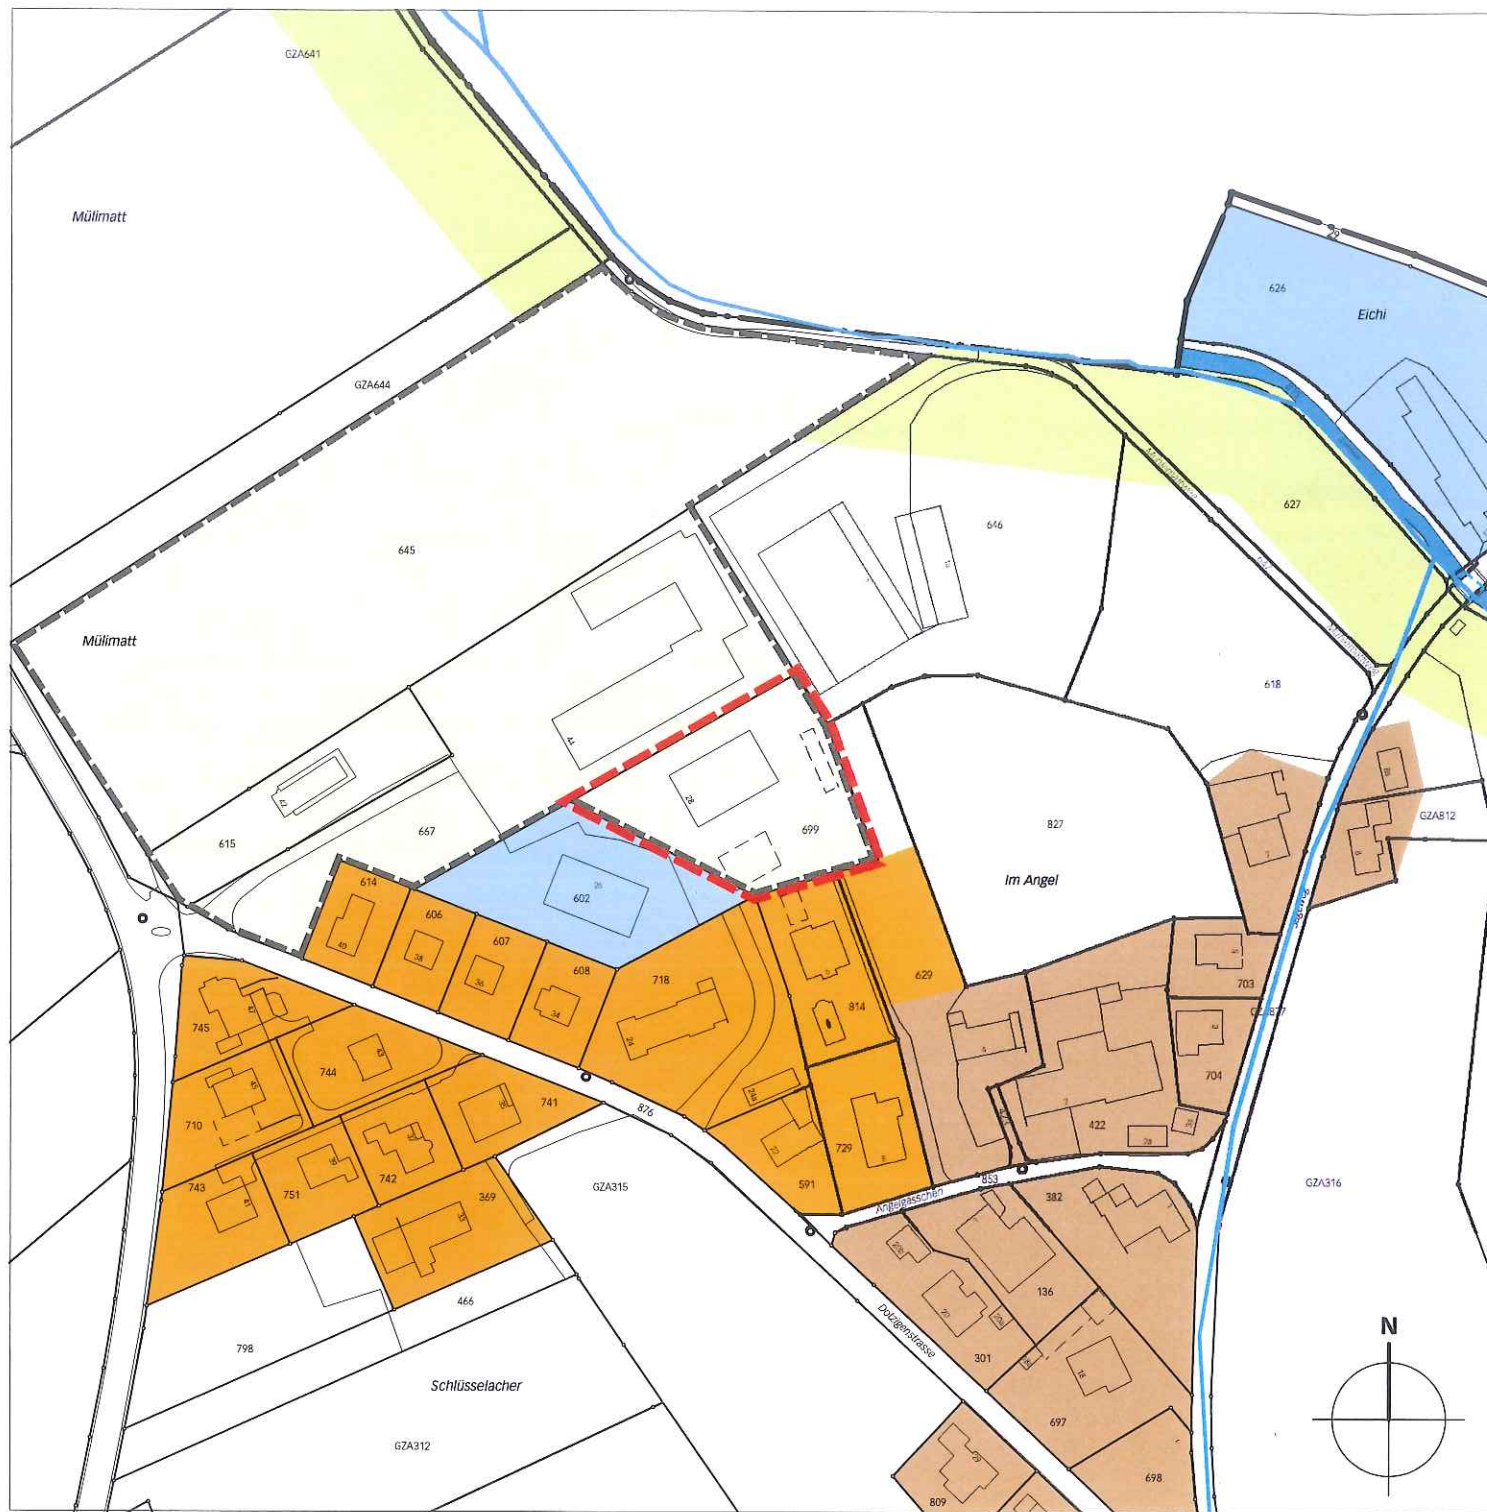

Legende

 Perimeter der Zonenplanänderung

Inhalte:

 Gewerbezone

 Zone mit Planungspflicht ZPP

This is a detailed cadastral map of a residential area in Basel-Stadt, Switzerland. The map shows various land parcels, some colored in orange, blue, and yellow. A red dashed line highlights a specific parcel (699) and its adjacent parcels (602, 606, 607, 608, 718, 814, 729, 591). The map includes labels for streets like 'Müllmatt', 'Im Angel', 'Schlüsselacher', and 'Dollgenstrasse'. A north arrow is located in the bottom right corner.

Gewässer / GNBE

Amtliche Vermessung vom 21.10.2016 (LV95)

Genehmigungsvermerke

Mitwirkung vom 26. Januar bis 24. Februar 2017
Vorprüfung vom 10. April 2017

Publikation im amtlichen Anzeiger vom 5. Oktober 2017
Öffentliche Auflage vom 5. Oktober – 3. November 2017

Einspracheverhandlungen vom 23. November 2017
Erledigte Einsprachen 2
Unerledigte Einsprachen –
Rechtsverwahrungen –

Beschlossen durch den Gemeinderat am 2. Oktober 2017
Beschlossen durch die Gemeindeversammlung am 5. Dezember 2017

Präsident


André Cartier

Sekretär


Ernst Hubler

Die Richtigkeit dieser Angaben bescheinigt:
Diessbach bei Büren,

Gemeindeschreiber


Ernst Hubler

**Genehmigt durch das kantonale Amt für
Gemeinden und Raumordnung**

22. Jan. 2018



